


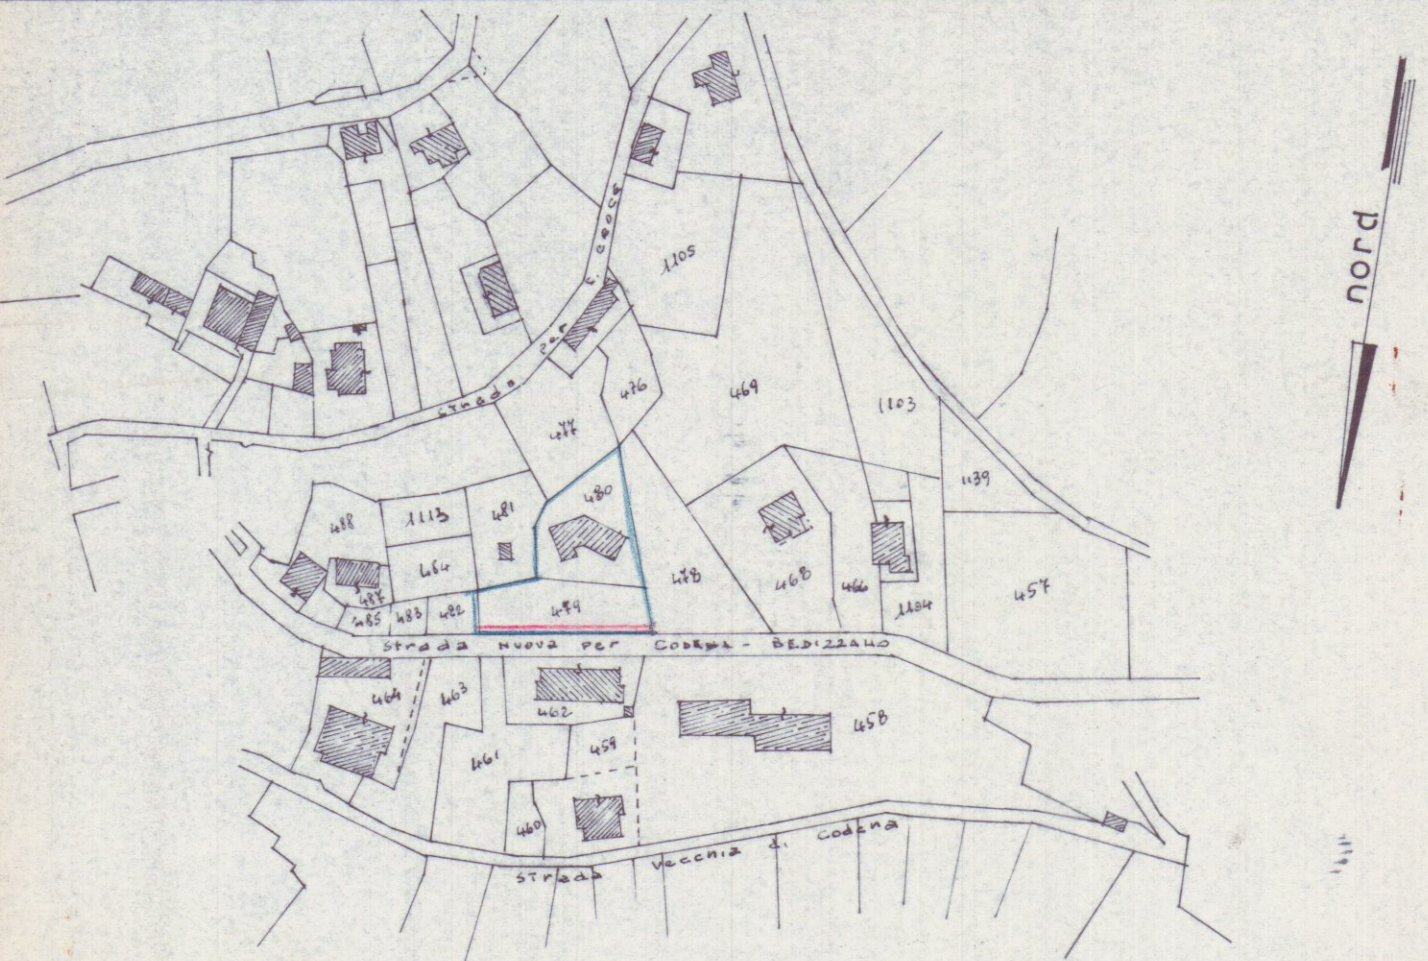

Fog. 44
Mapp. 480 - 479


STRALCIO PLANIMETRICO
1 : 2000

*Approvato dal Sindaco alle condizioni
Indicate nella Concessione Edilizia
n. 218 del 13 SET. 1991


ARCH. PIER LUIGI BESSI

APPROVATO


13 MAG. 1991	
COMUNE DI	UBICAZIONE OPERA
CARRARA	LOCALITA' CODENA
	STRADA NUOVA PER CODENA BEDIZZANO
lavoro	
PROGETTO MURO DI RECINZIONE	
committente	tavola
FERRARI GIUSEPPE	Planimetrie
BERTANI ASSUNTA	Prospetti
	Sezioni
scala	data
	OTT. '90
agg.	committente

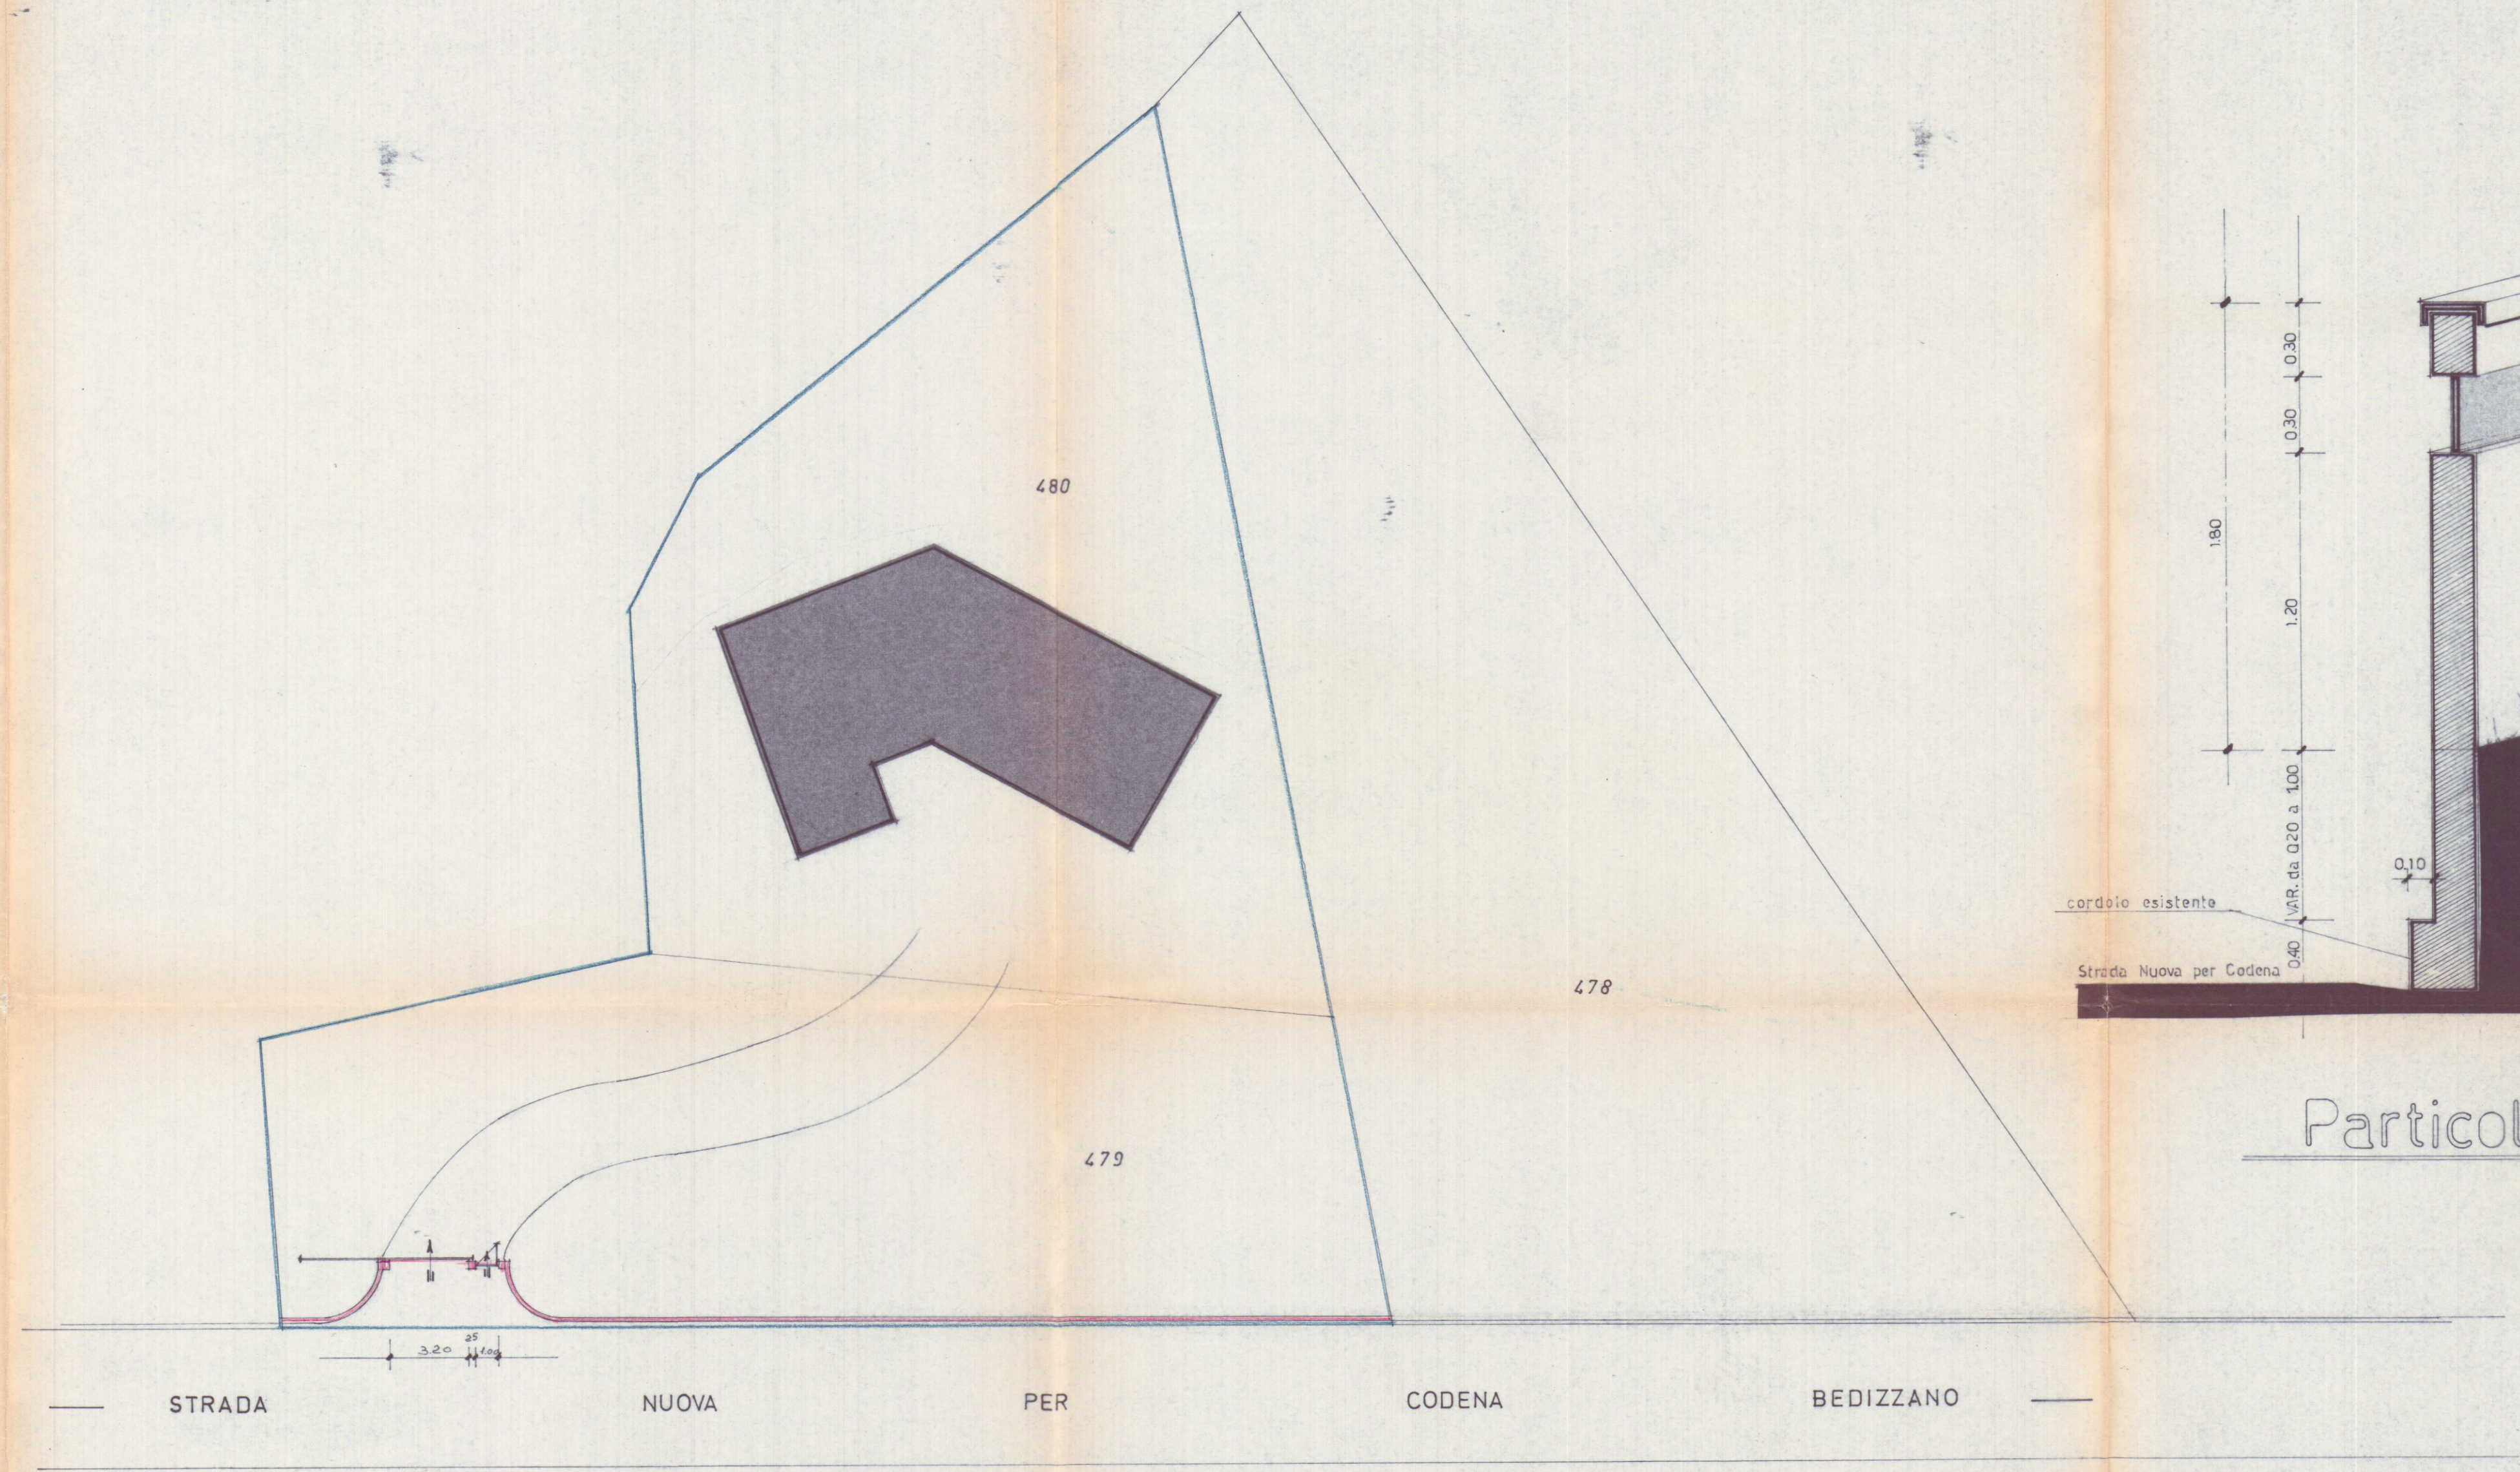


Planimetria 1 : 200

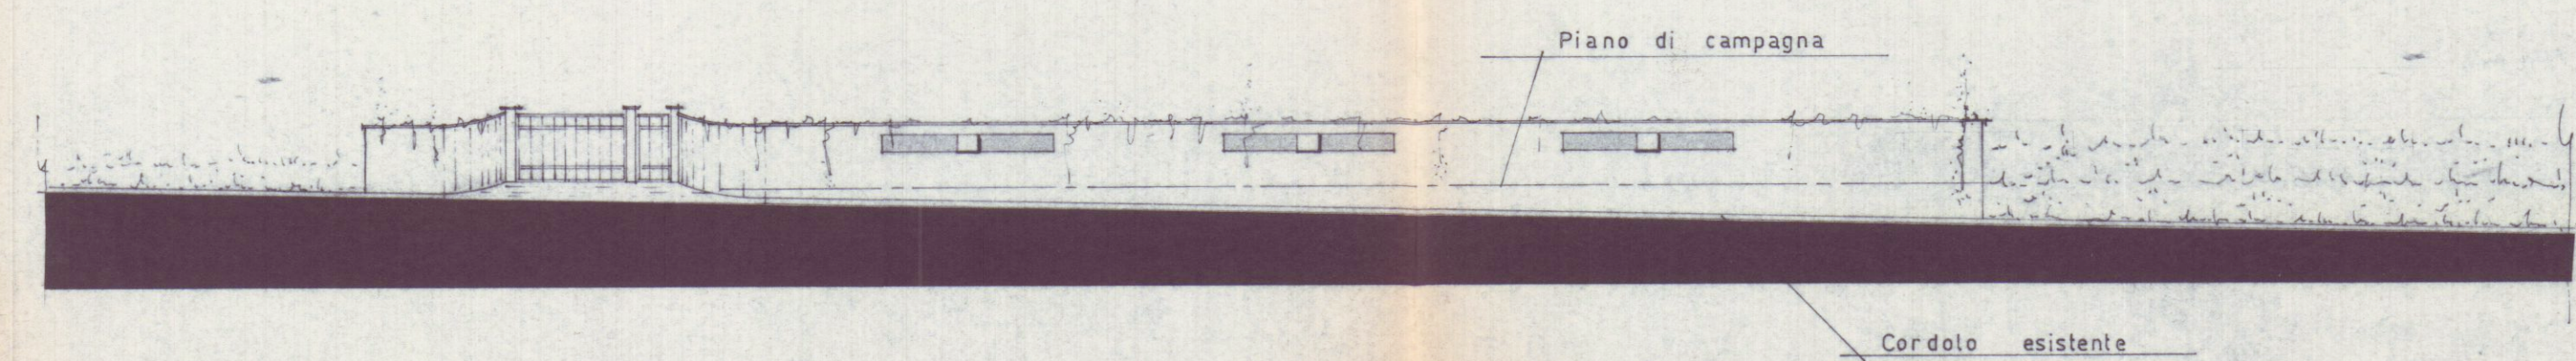


Prospetto 1 : 200

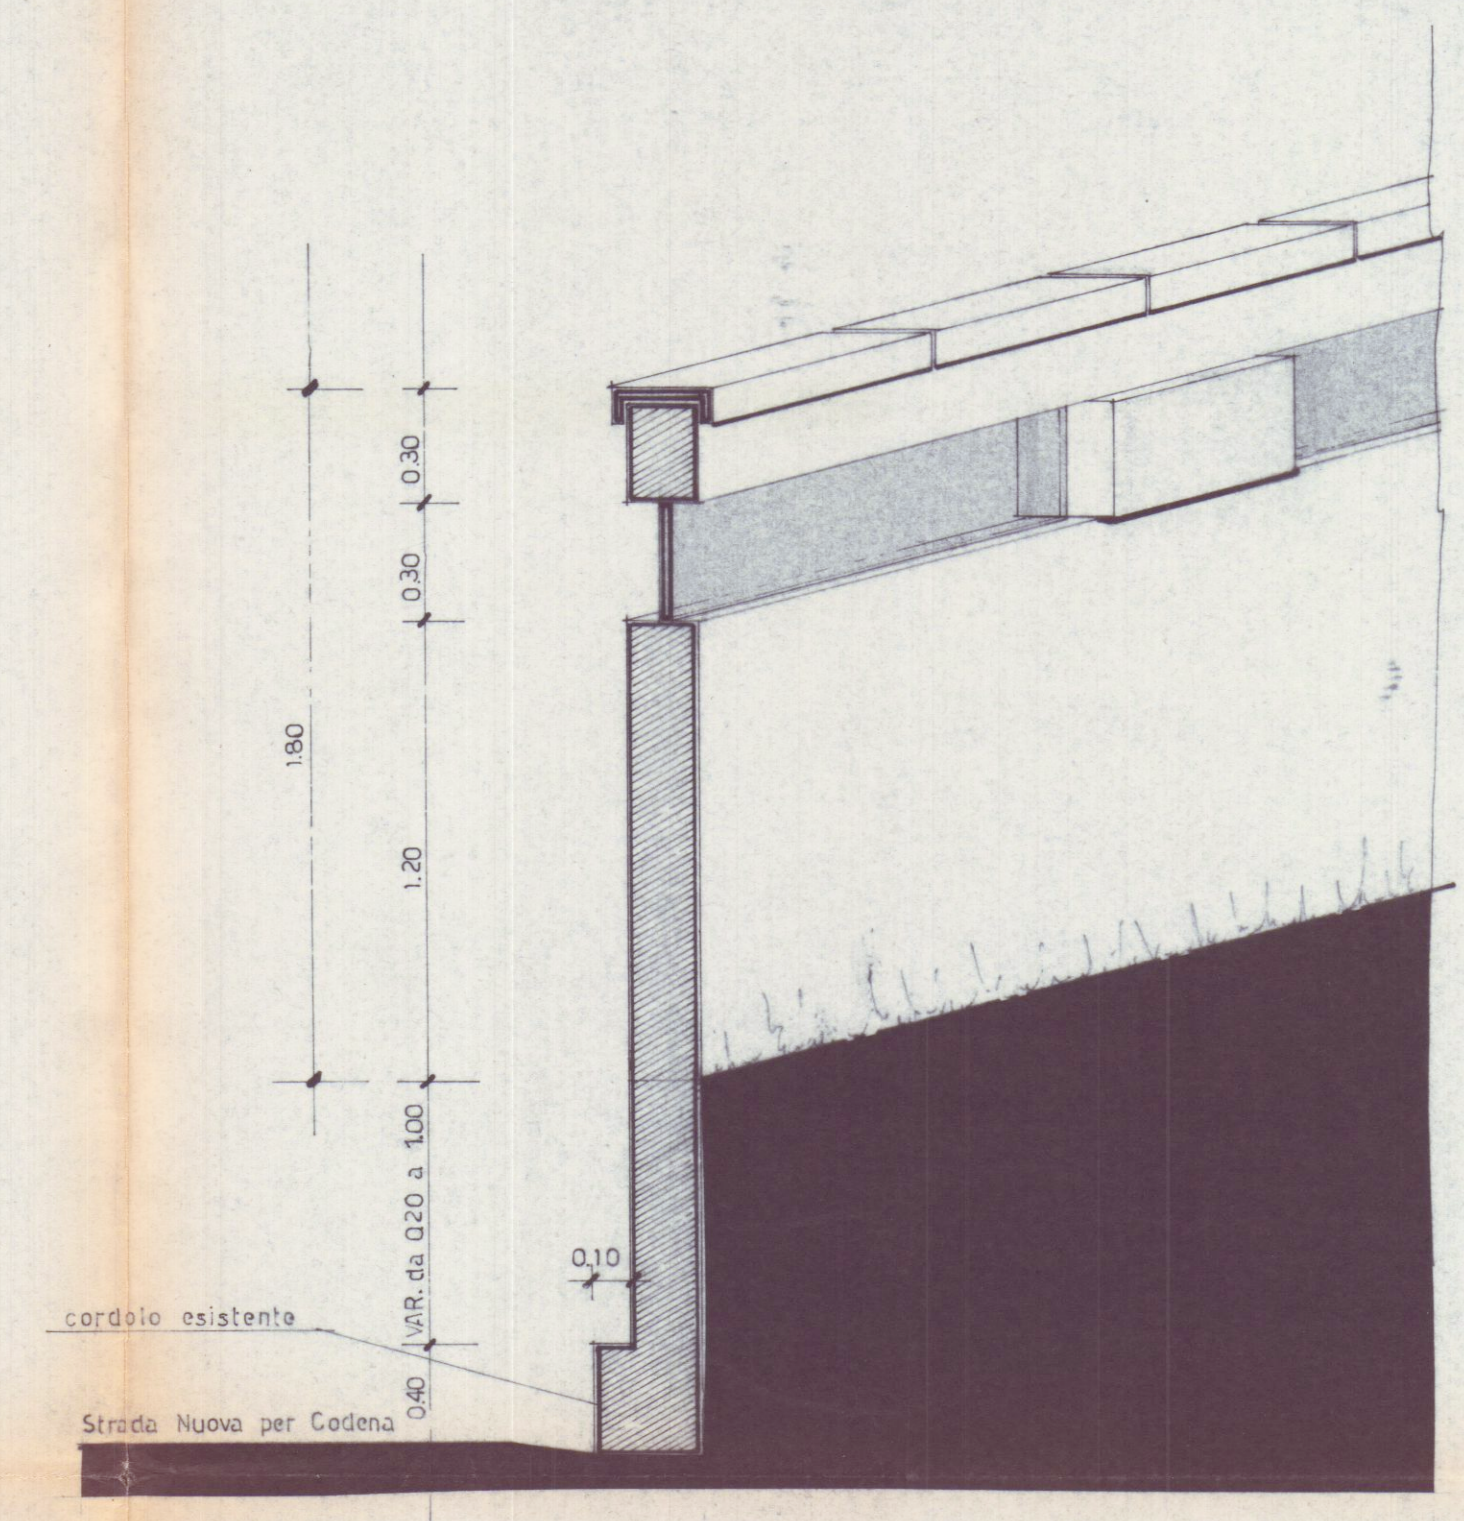

Particolare 1 : 20

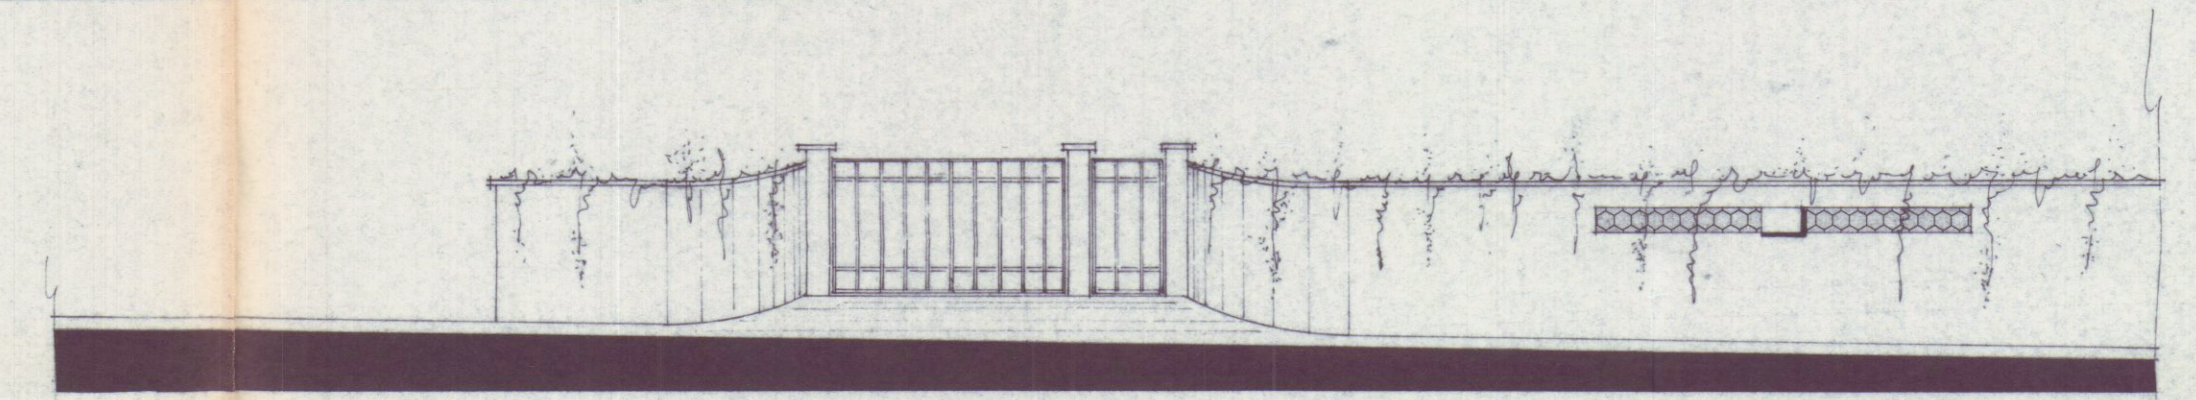

Particolare Ingresso

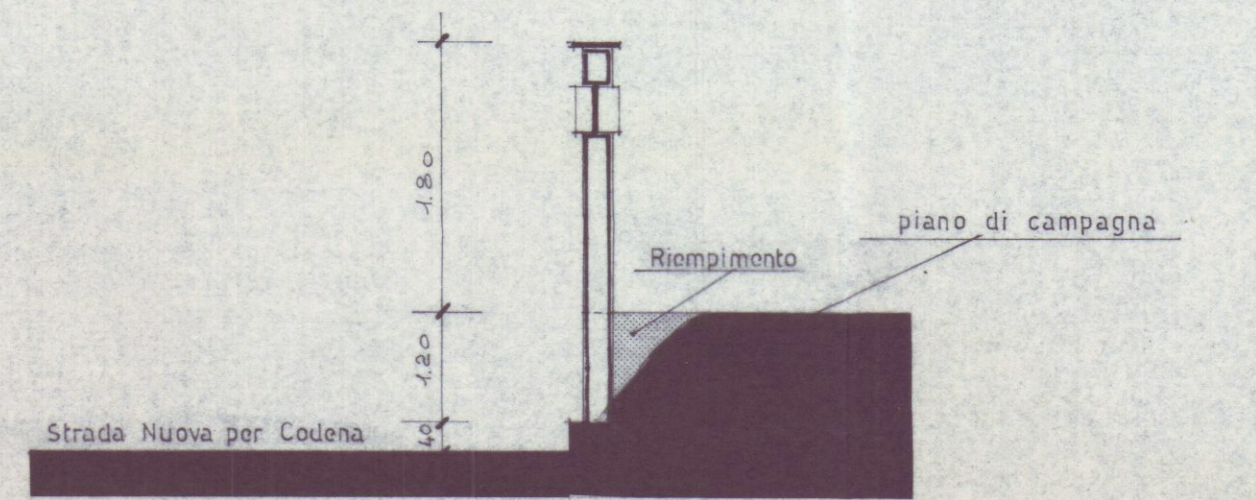

Sezione 1 : 50