25 FEB. 1970

2 SEN 1970

VARIANTE

APPROVATO

17 MAR. 1970 CONTROL

progetto per la costruzione di edificio di civile abitazione

VIA CIRCONVALLAZIONE "CARRARA"

terreno proprietà MUSETTI LUCIANO

VIA AURELIA 52 ORTONOVO

FABBRICATO A-B-

PIANTE PIANO TERRA.

RAPP: 1:100

VARIANTE

Ing. PIETRO DI RICCO

N. 86

Approvato dal Sindaco alle condizioni indicate nel [illegible]

n° 73-1970
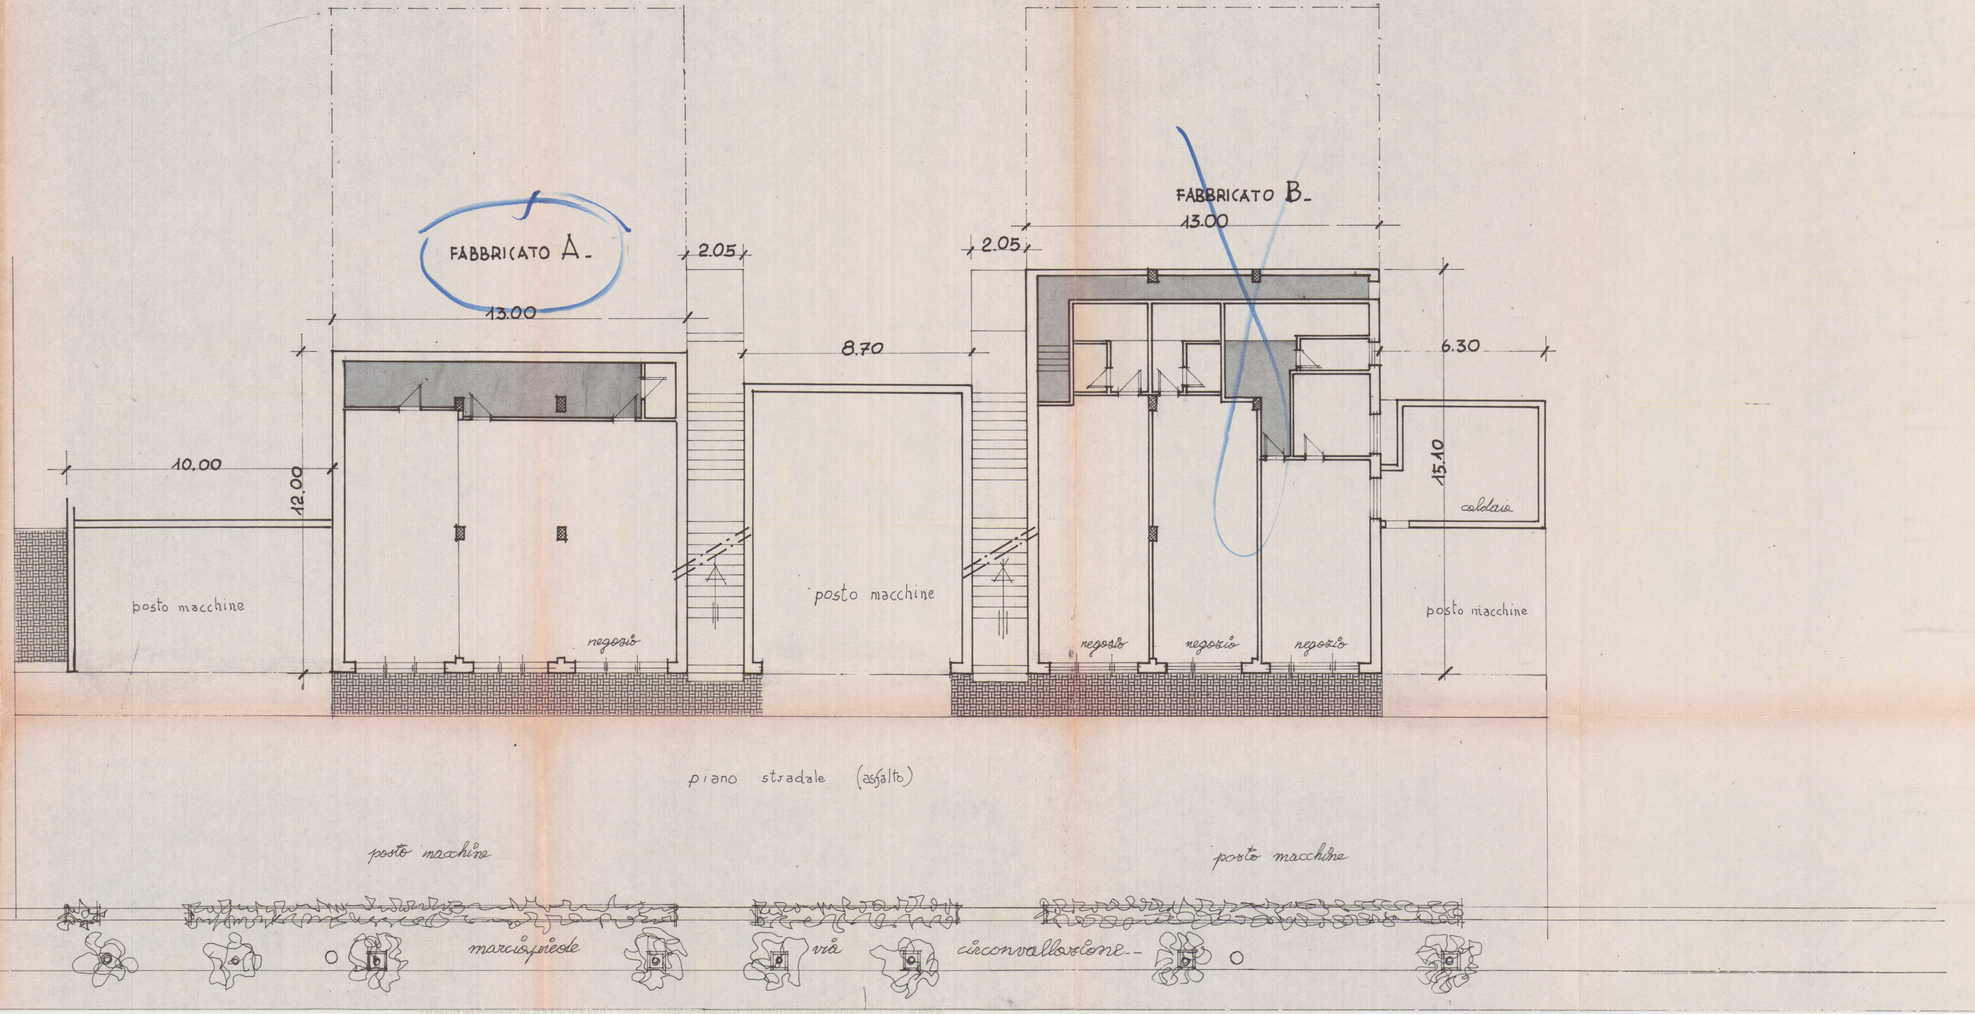
L'ING. CAPO