


Geom. PAOLO BOGAZZI
Via Prov. Avenza Sarzana, 36 bis
Tel. (0585) 51321
54031 AVENZA CARRARA (MS)
C.F. 802 PLA 04823 L219K
P.IVA 0053910454

PROGETTO IN SANATORIA DI UN
FABBRICATO USO CIVILE ABITAZIONE
Loc. AVENZA Via ARGINE SINISTRO N°1
Prop. MODAFFERI MARIA ANTONIA


TAV. 1

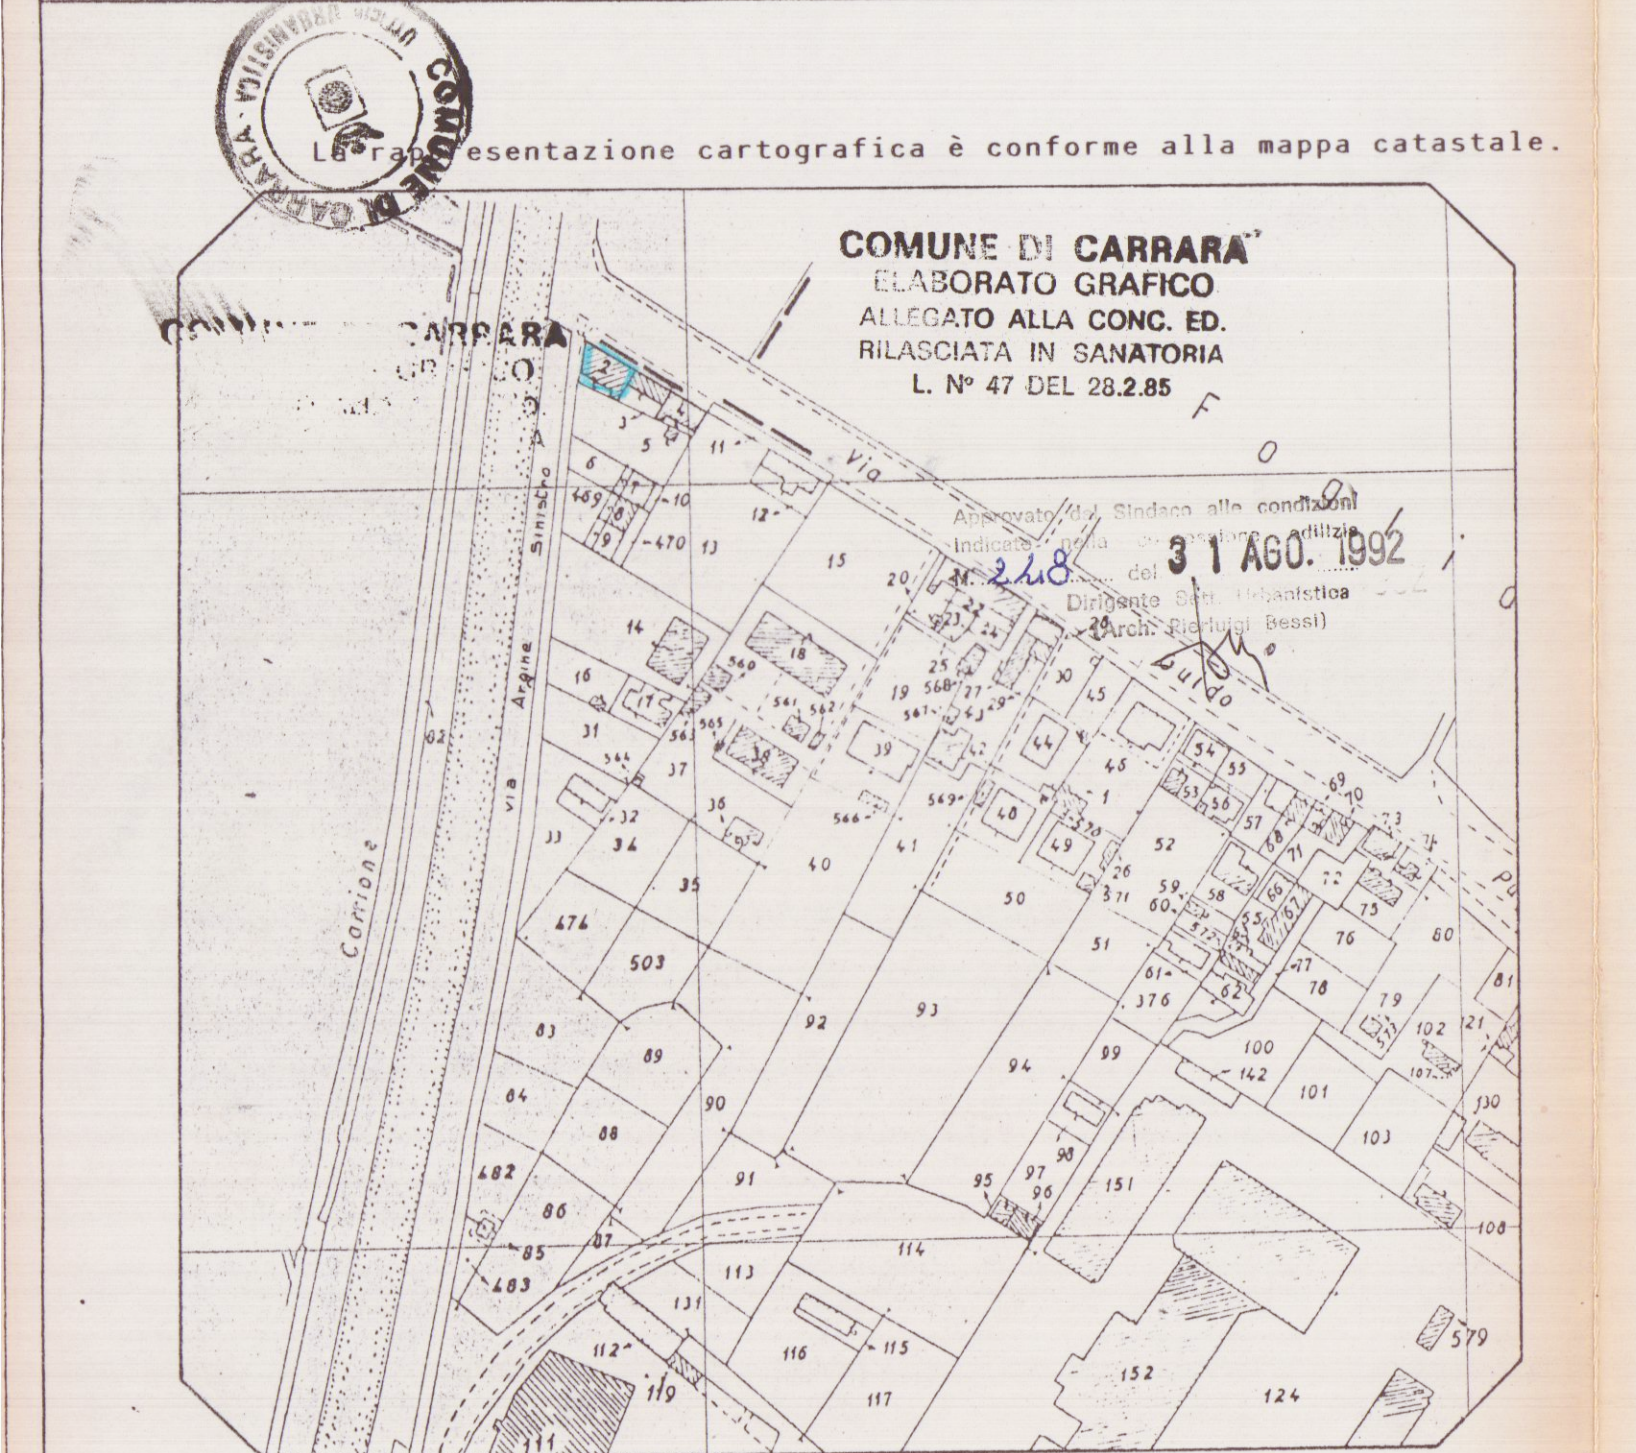


NORD
orientamento

STRALCIO DELLA MAPPA CATASTALE
F. 105 DI CARRARA SCALA 1:2000



Bogazzi

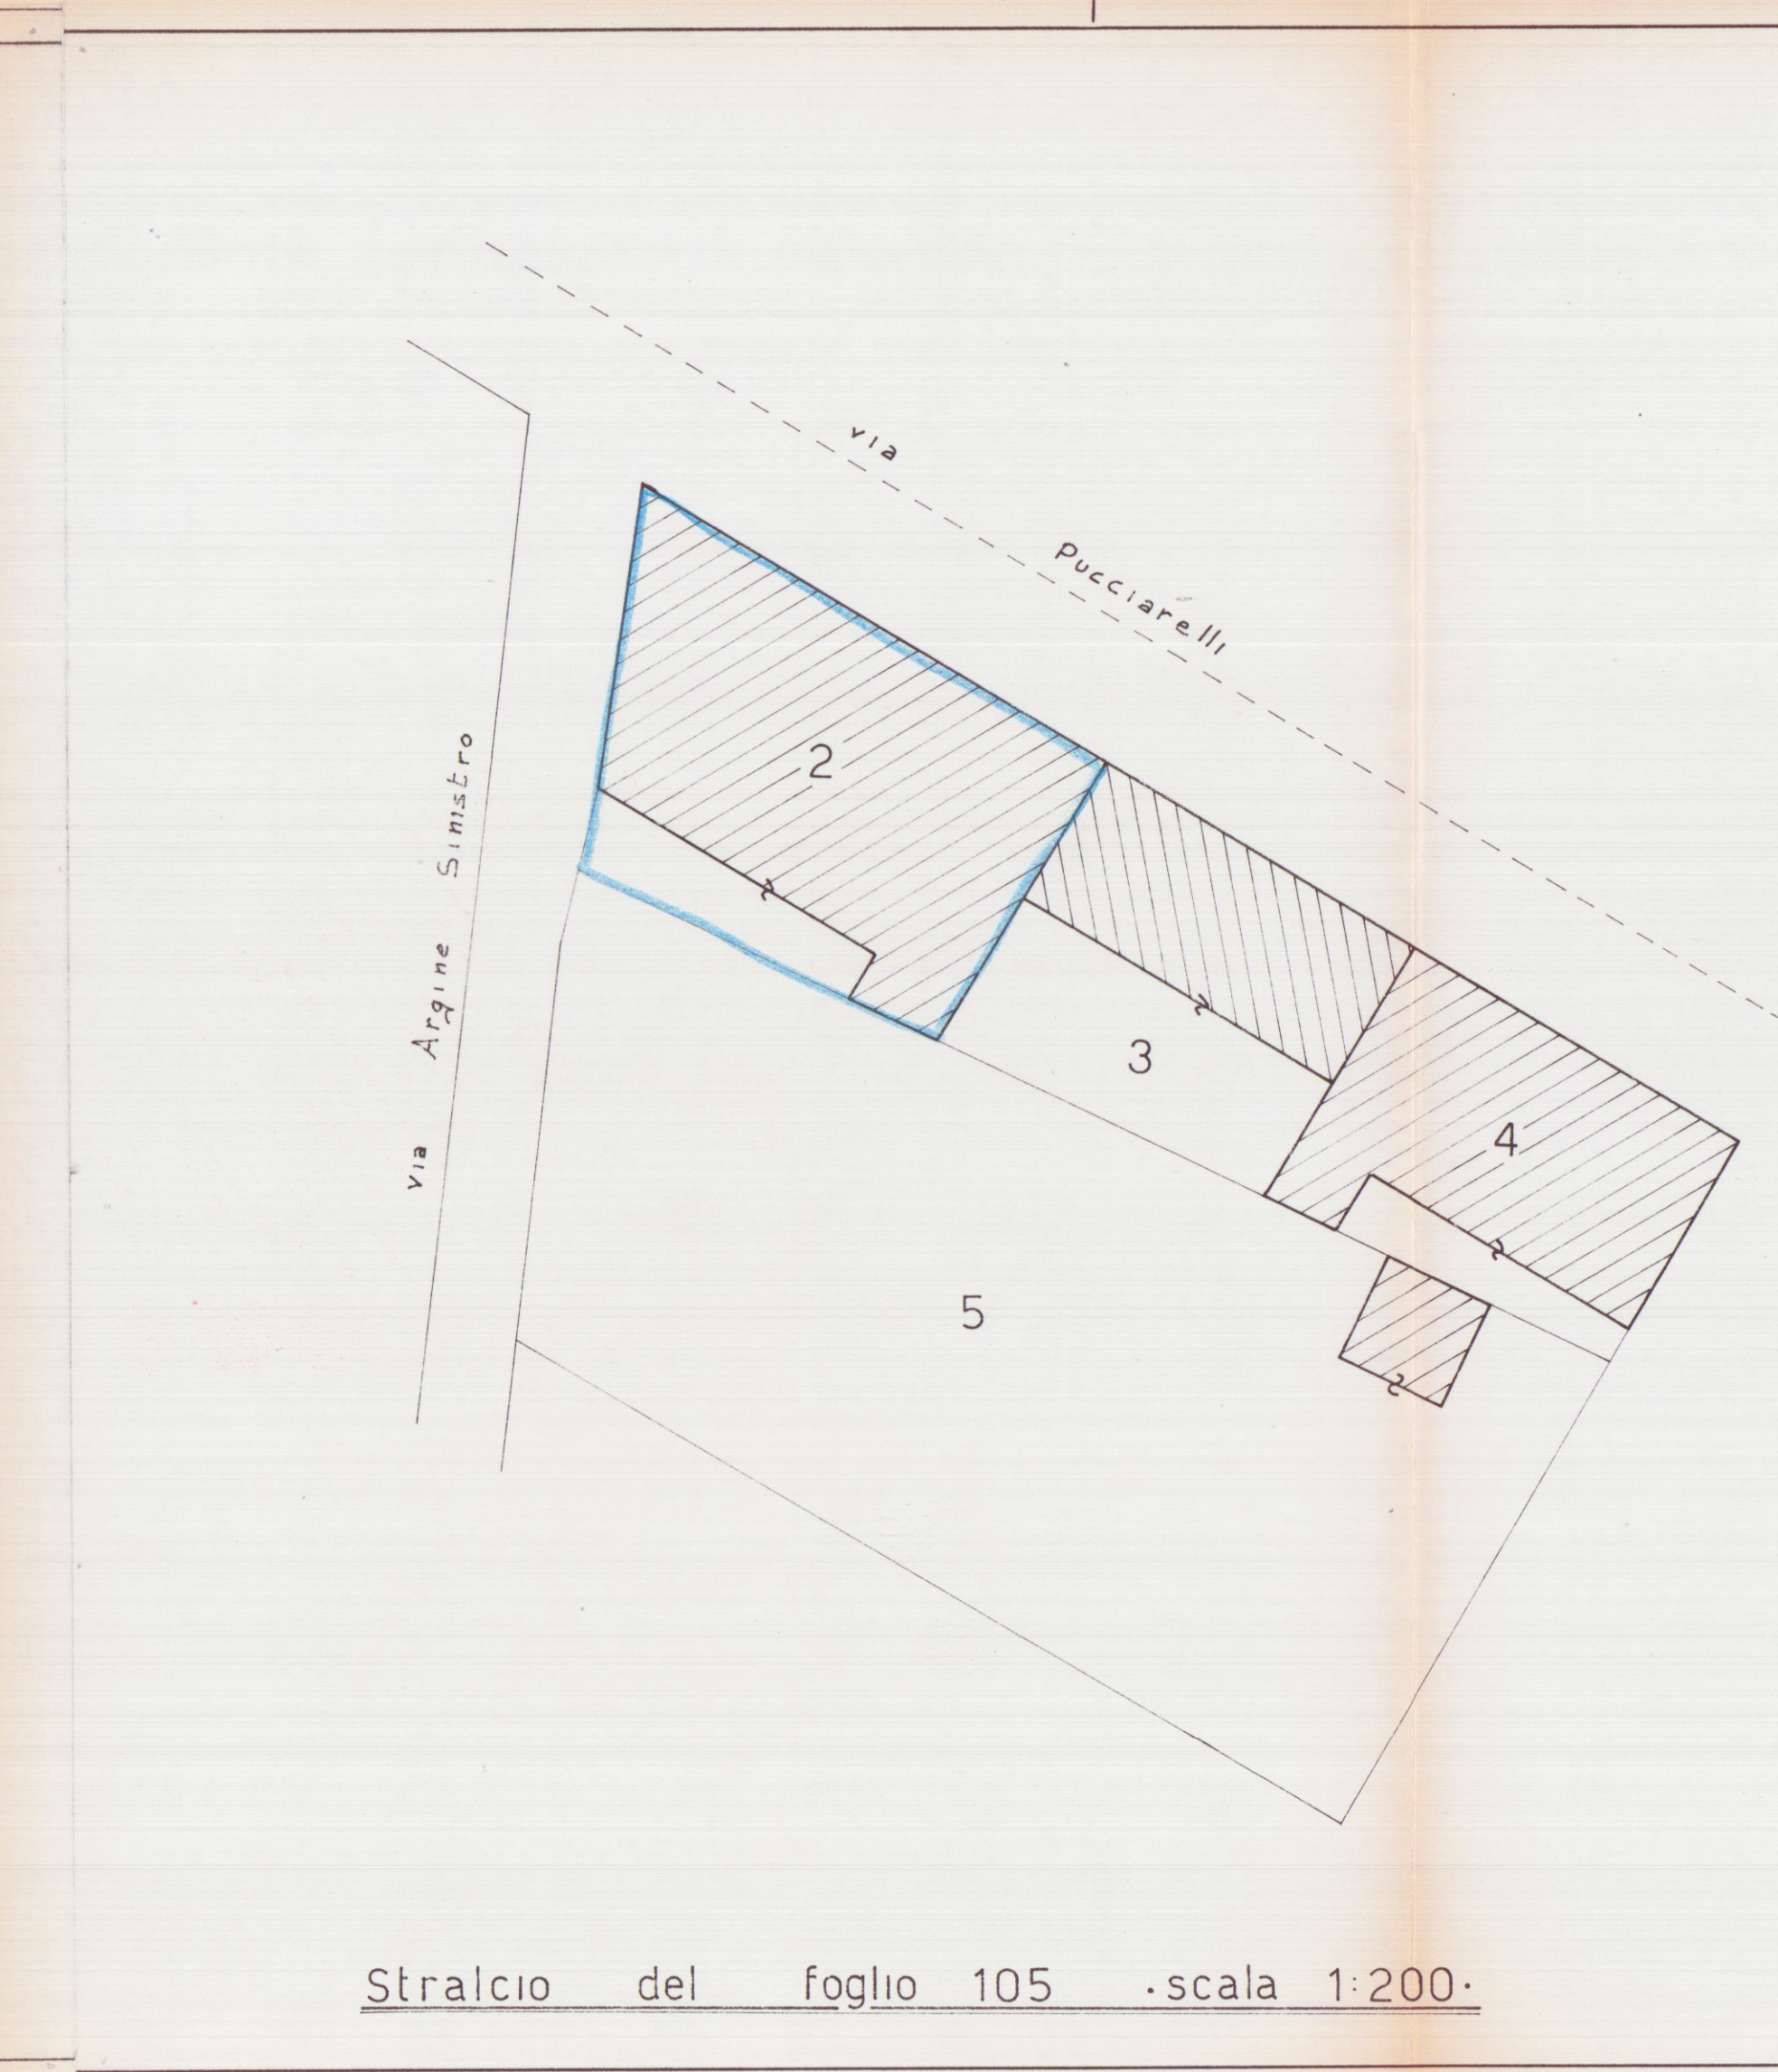

	SUPERFICI COPERTE	E	VOLUME
ESISTENTE	1+ 13,20 x 8,20 = mq. 108,24	x 9,90	mc. 1071,58
	2+ 1,20 x 5,00 = mq. 6,00	x 9,90	mc. 59,40
	3+ 1,20 x 5,40 = mq. 6,48	x 3,35	mc. 21,71
	4+ 1,50 x 1,50 = mq. 2,25	x 2,00	mc. 4,50
	5+ 1,20 x 2,00 = mq. 2,40	x 3,35	mc. 8,04
	6+ 1,20 x 2,30 = mq. 2,76	x 3,35	mc. 9,25
	7+ 1,80 x 3,00 = mq. 5,40	x 3,80	mc. 20,52
TOTALE	mq. 125,37		mc. 1186,00

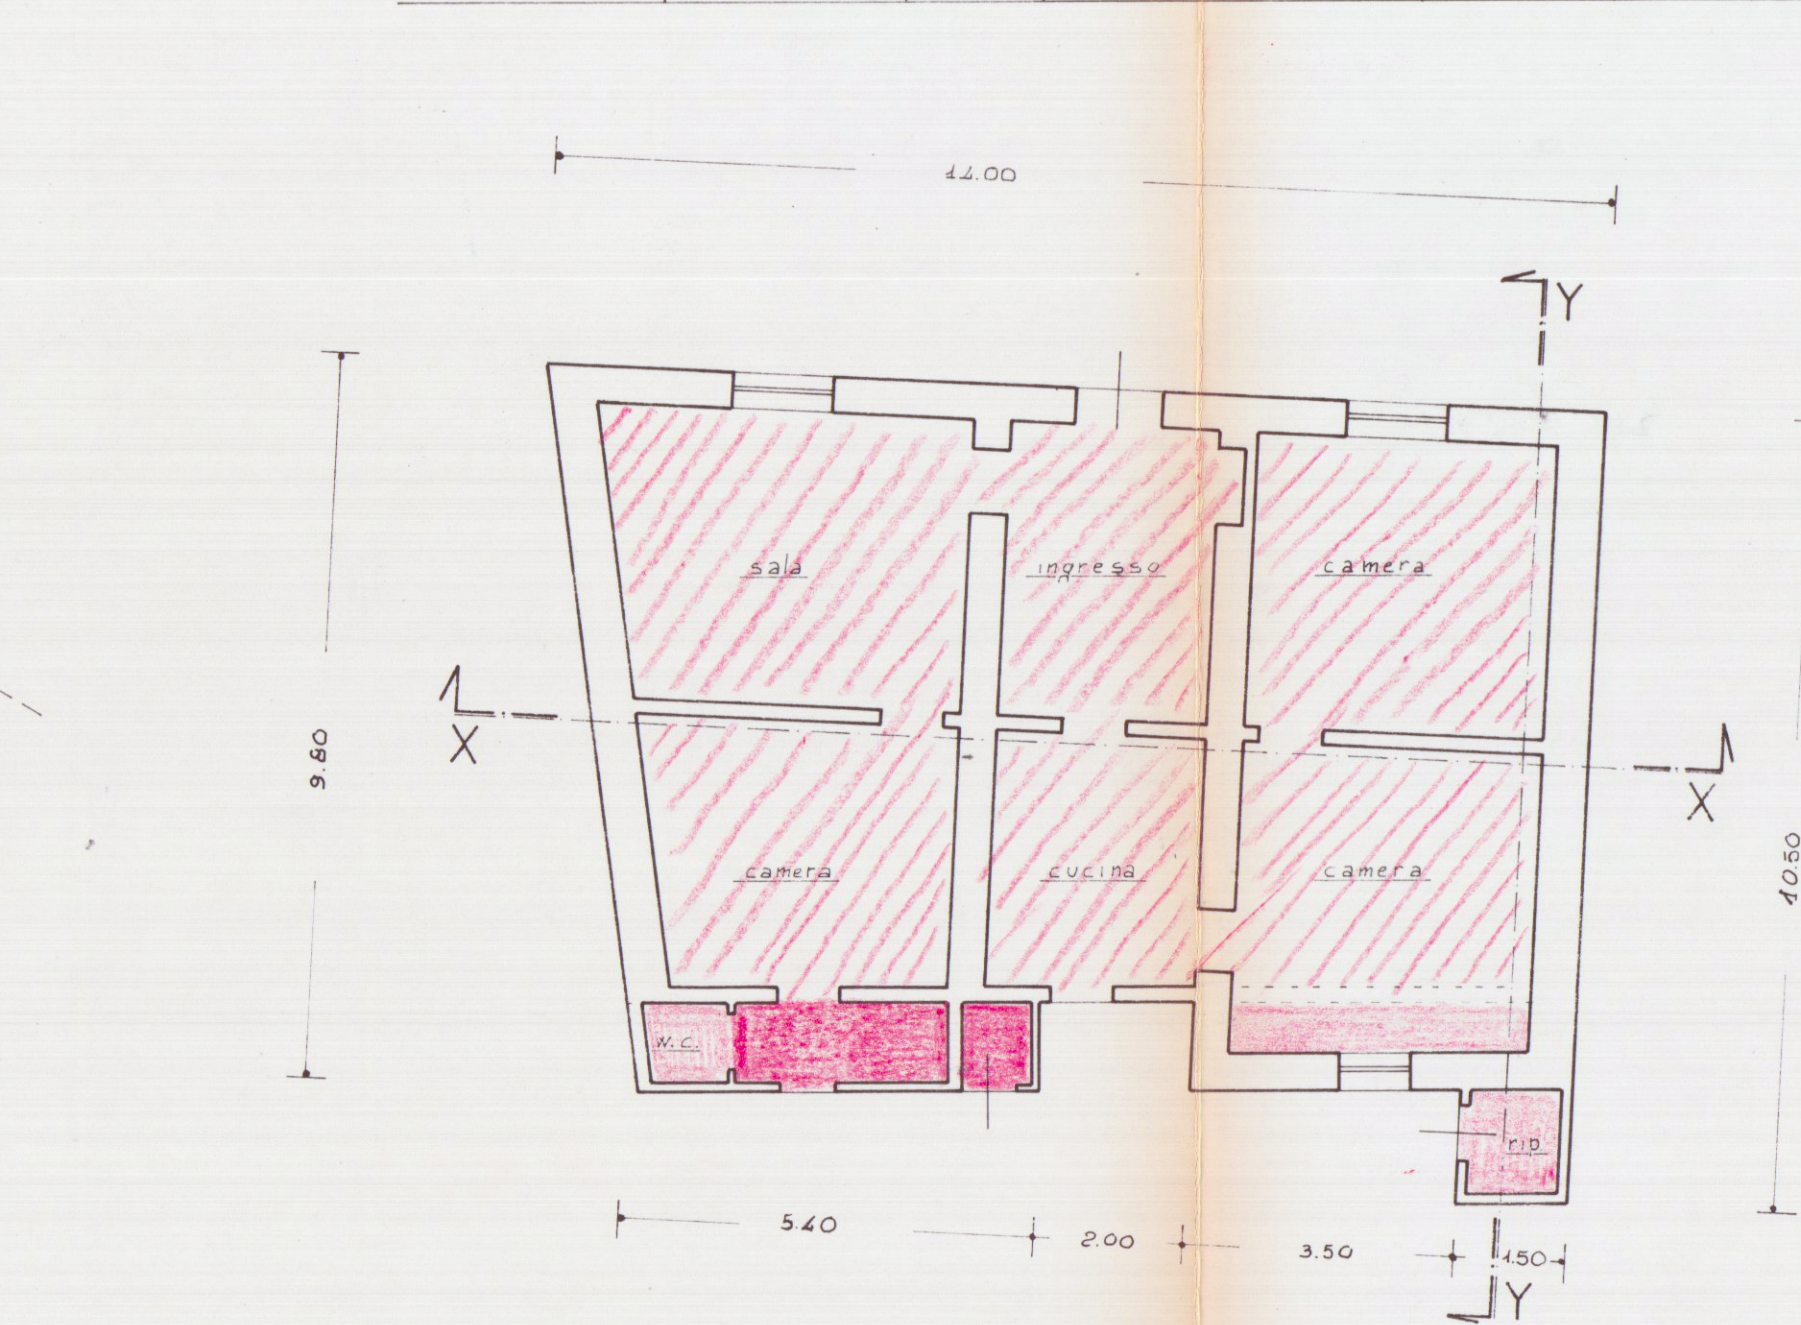


PIANO PRIMO SOTTOSTRADA

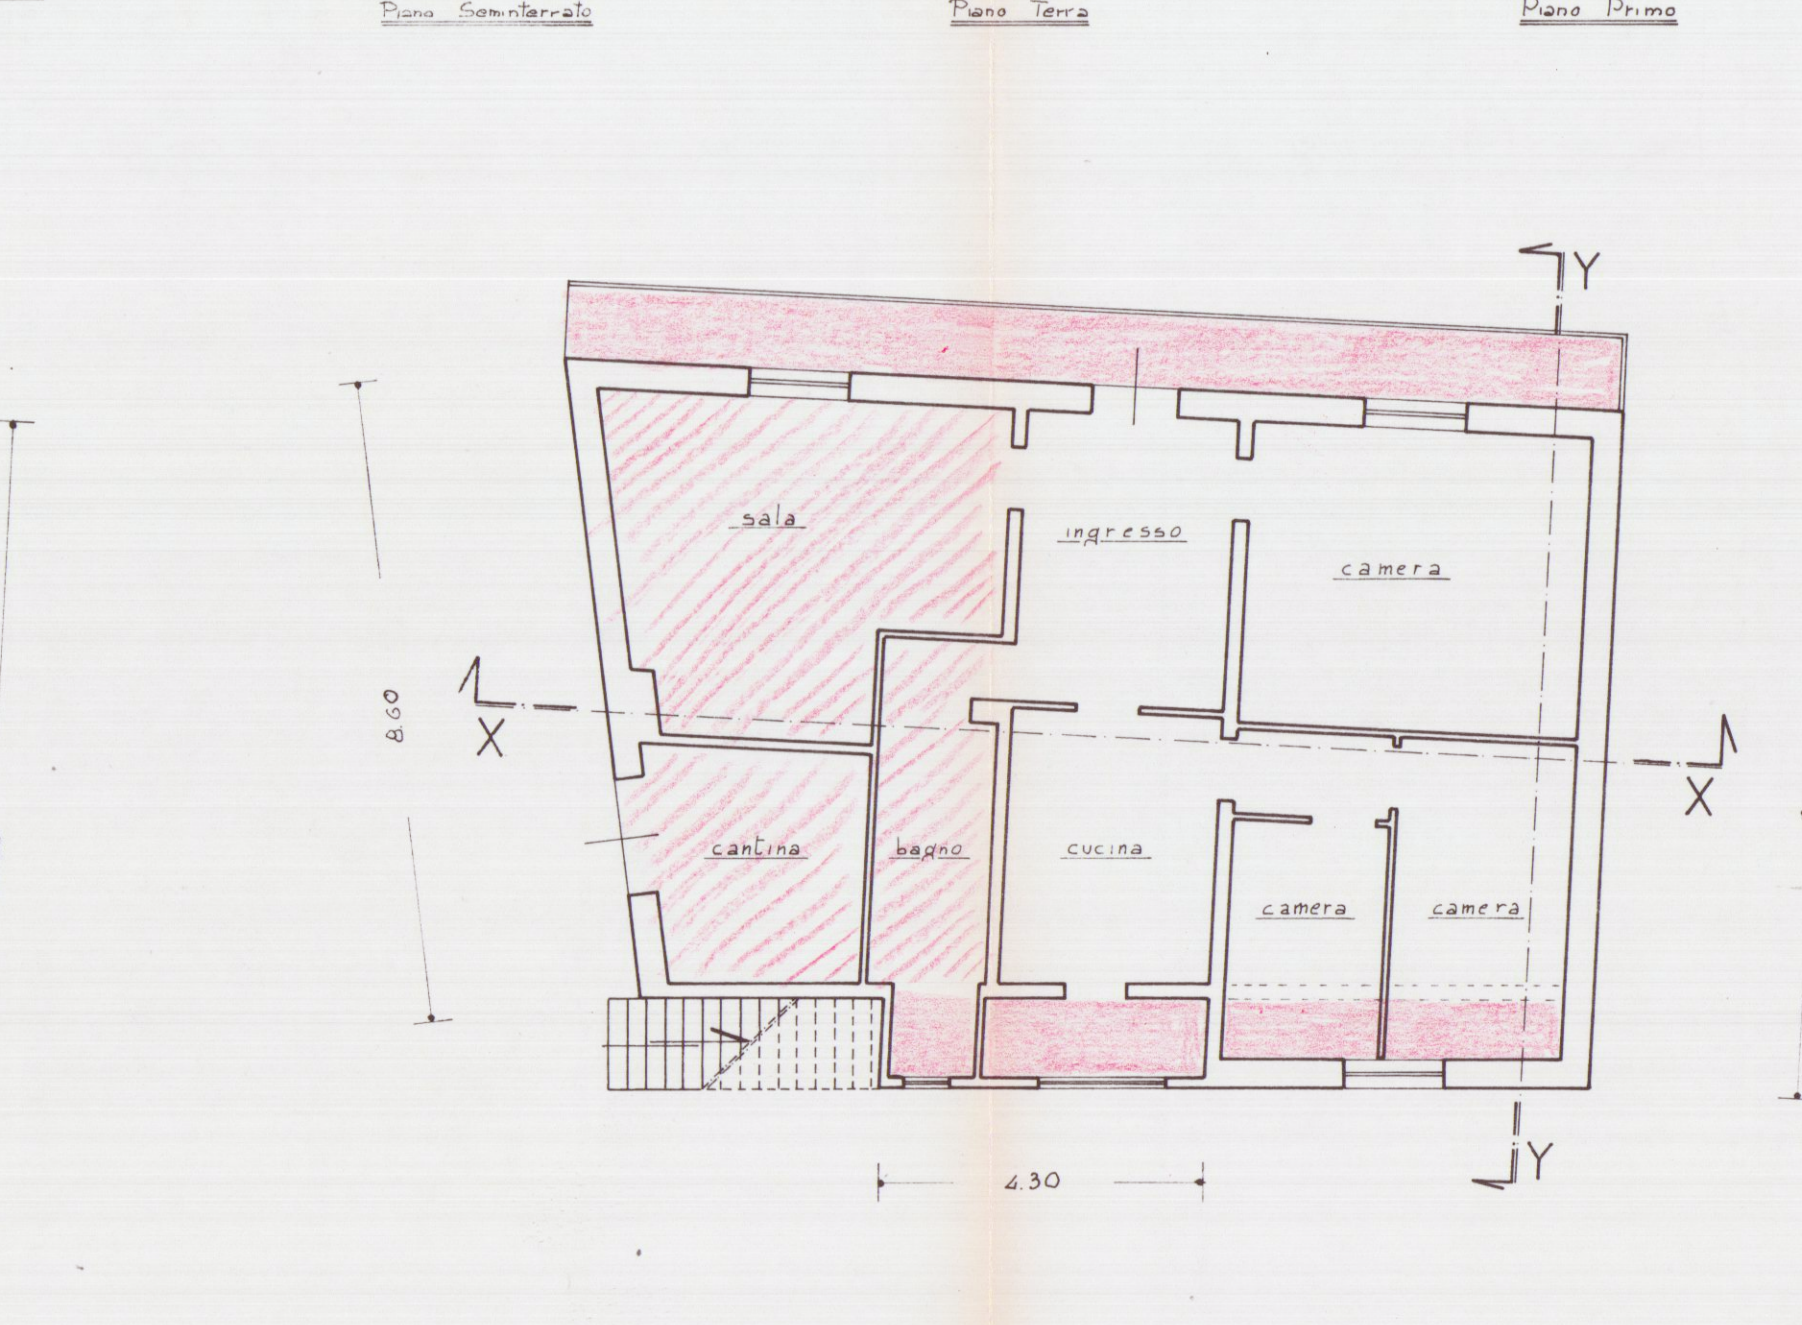
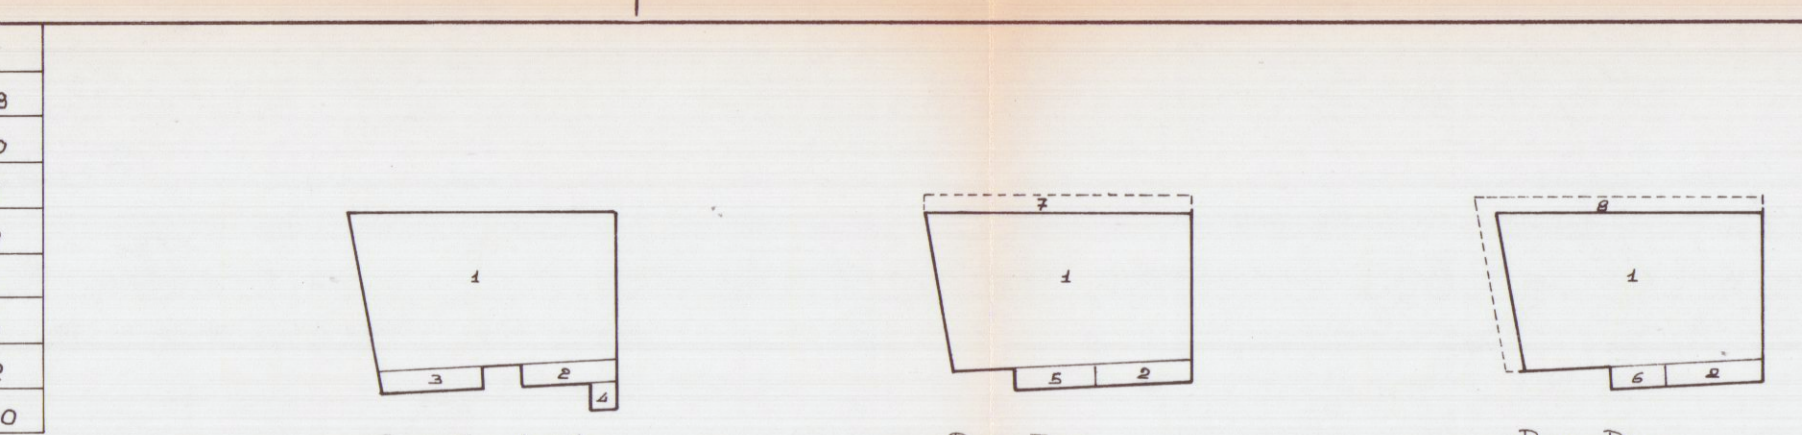


PIANO TERRA

CALCOLO DELL' OBLAZIONE:			
Anno 1957	Anno 1965	Anno 1976	OBLAZIONE
1+ mc. 19,20			€ 118.800
2+ mc. 57,55			€ 56.000
3+ mc. 9,77			€ 48.850
4+ mc. 4,00			€ 5.000
5+ mc. 4,62			€ 8.400
6+ mc. 4,00			€ 20.000
7+ mc. 8,80			€ 14.000
7+ mc. 13,90 (0,00)			€ 14.000
	3+ mc. 3,70		€ 100.000
	4+ mc. 37,50		€ 200.000
	5+ mc. 37,50		€ 200.000
			€ 818.500

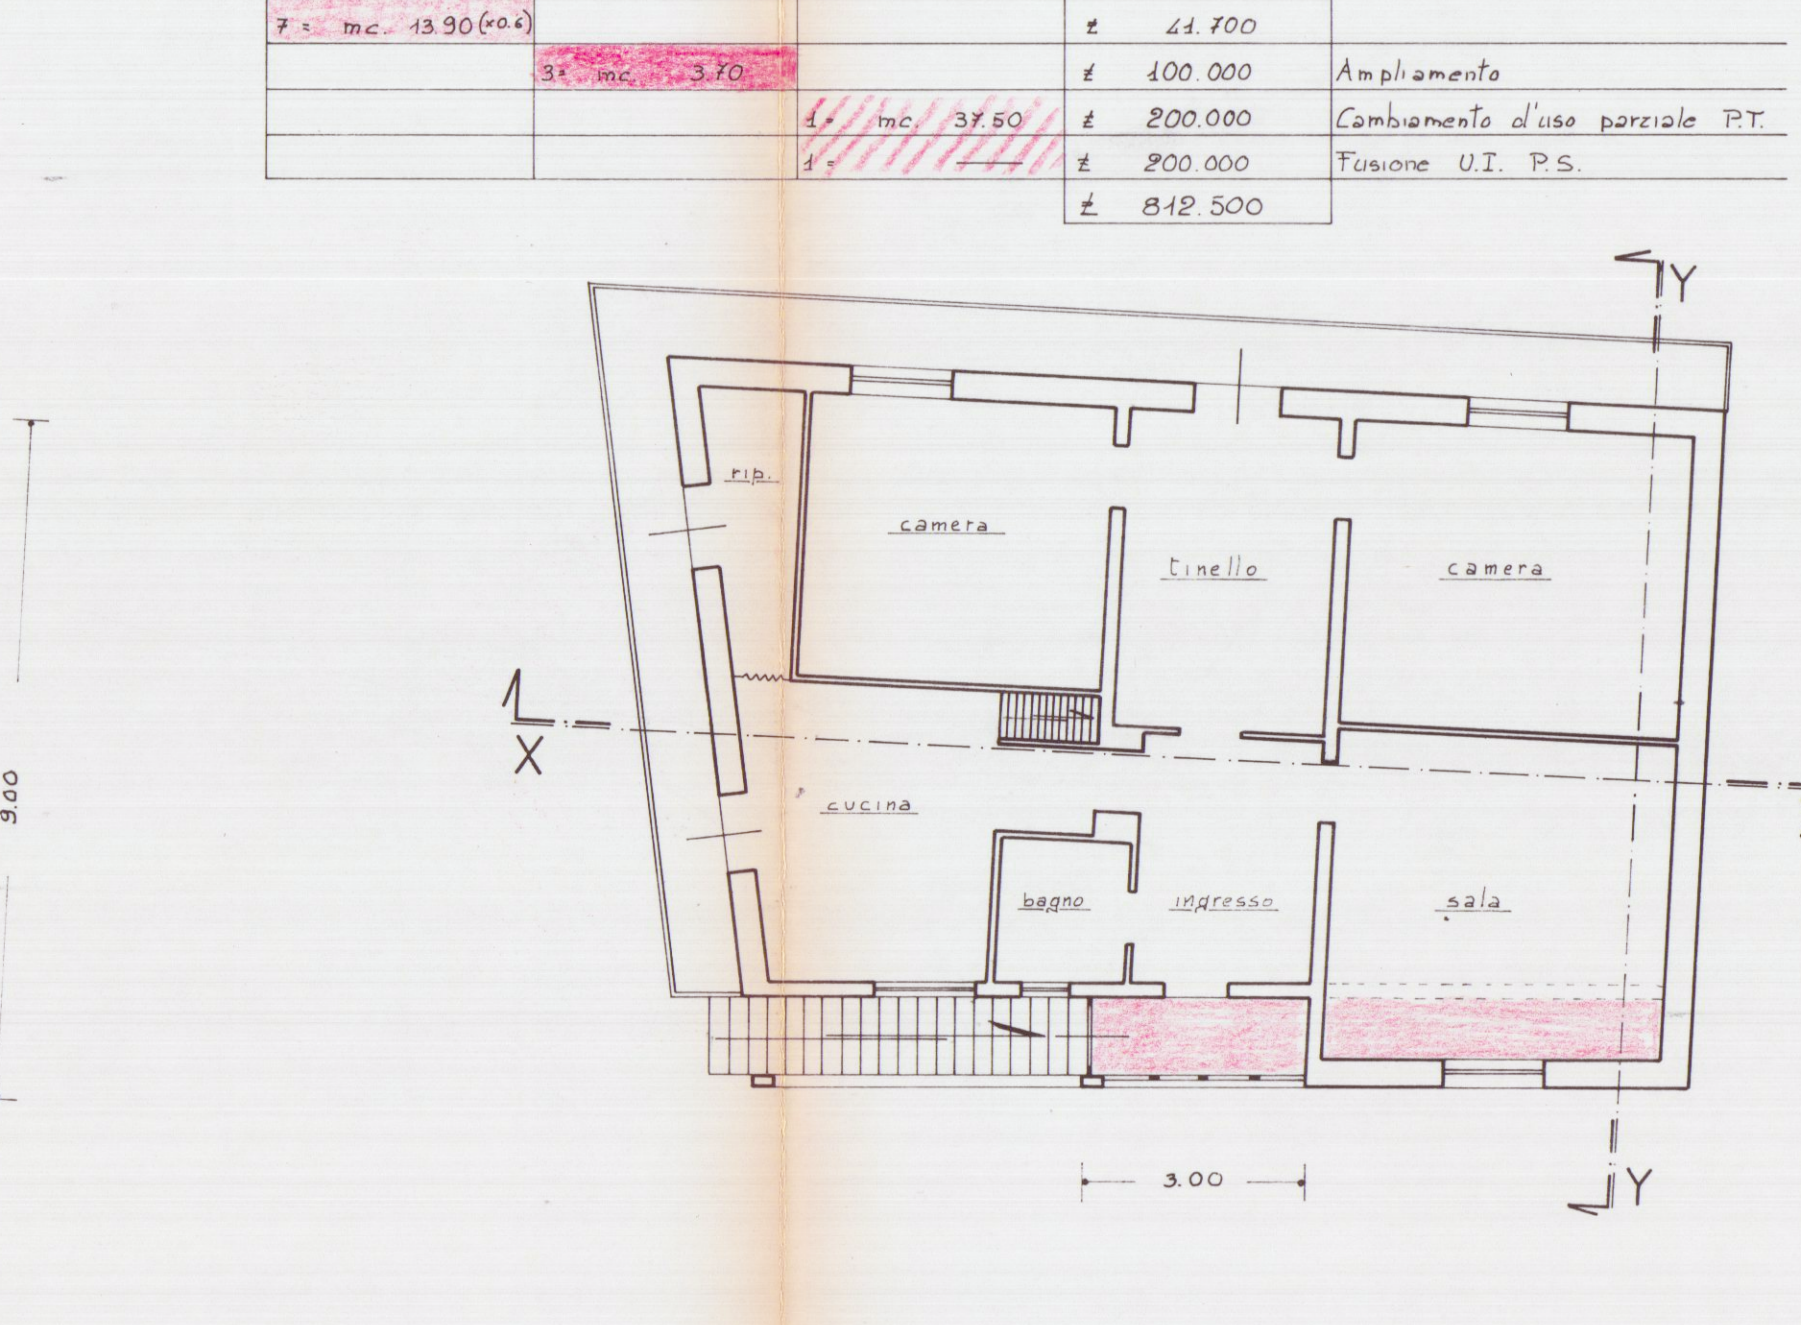


PIANO PRIMO

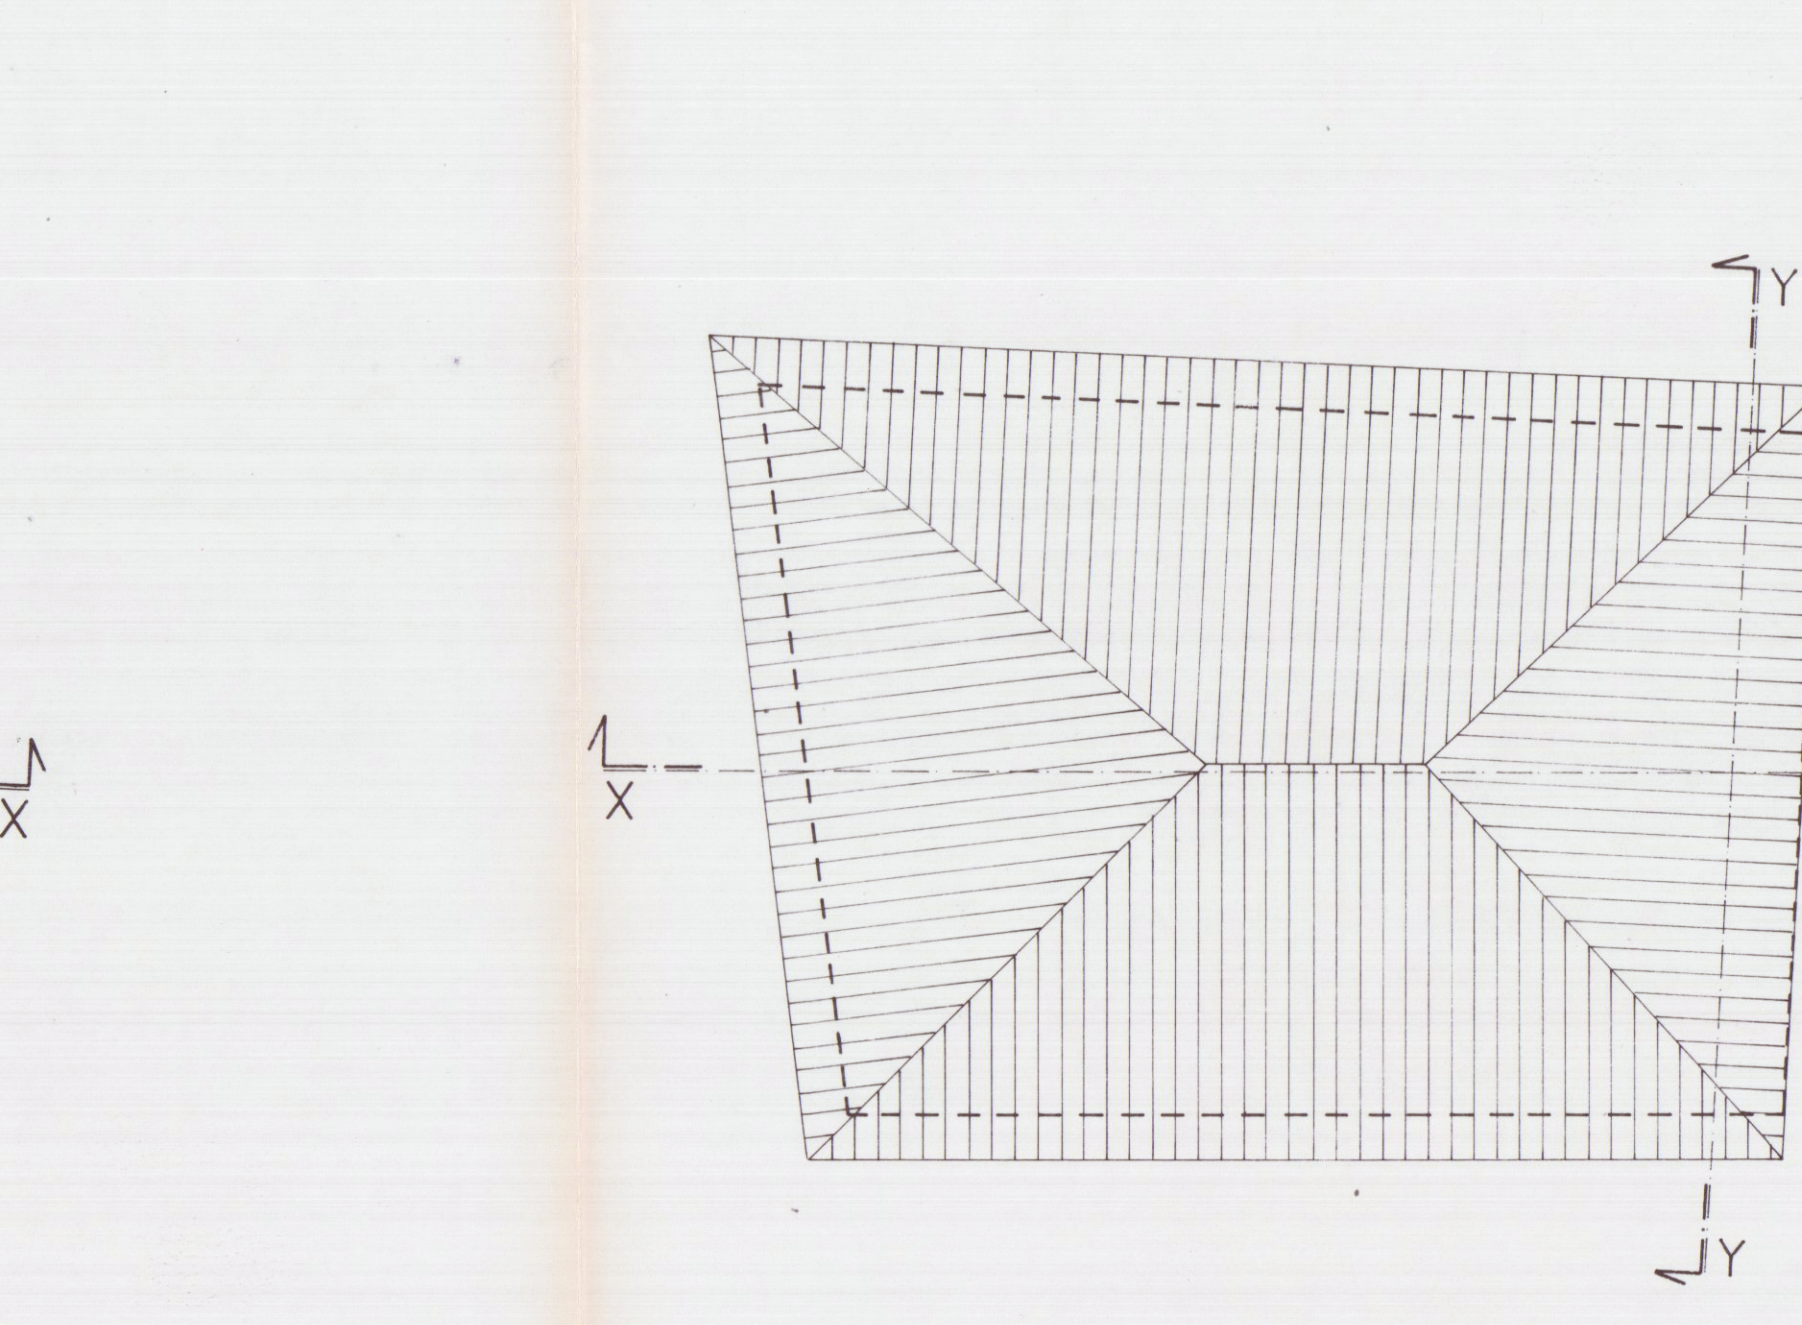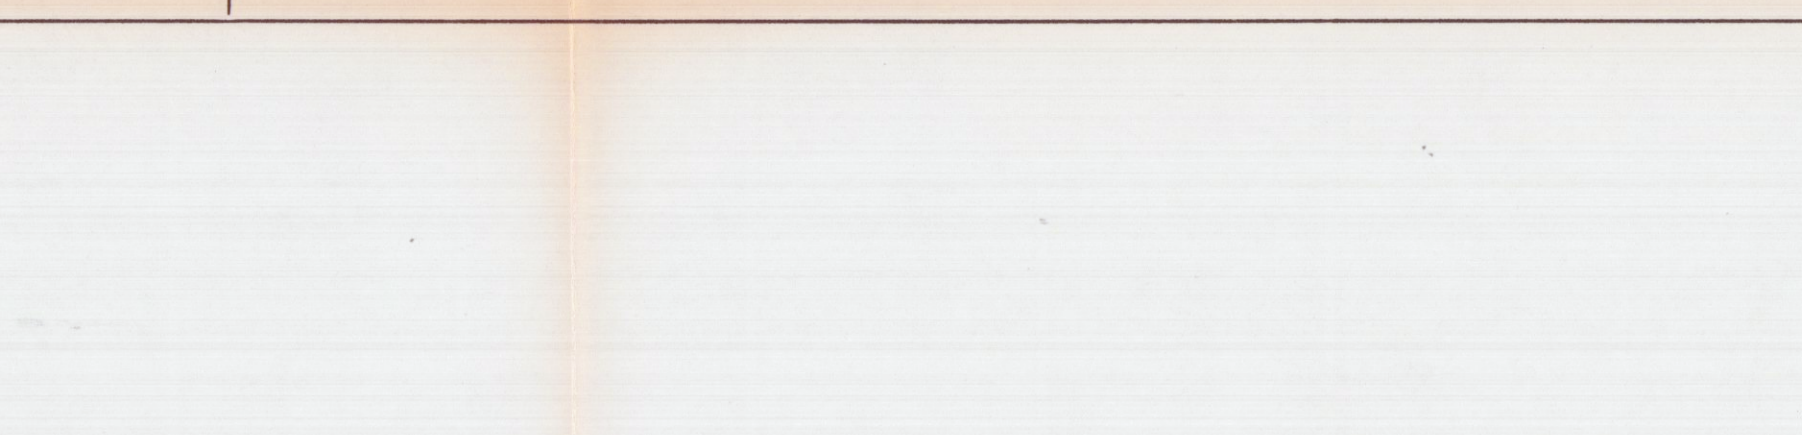



COPERTURA




PROSPETTO NORD-EST

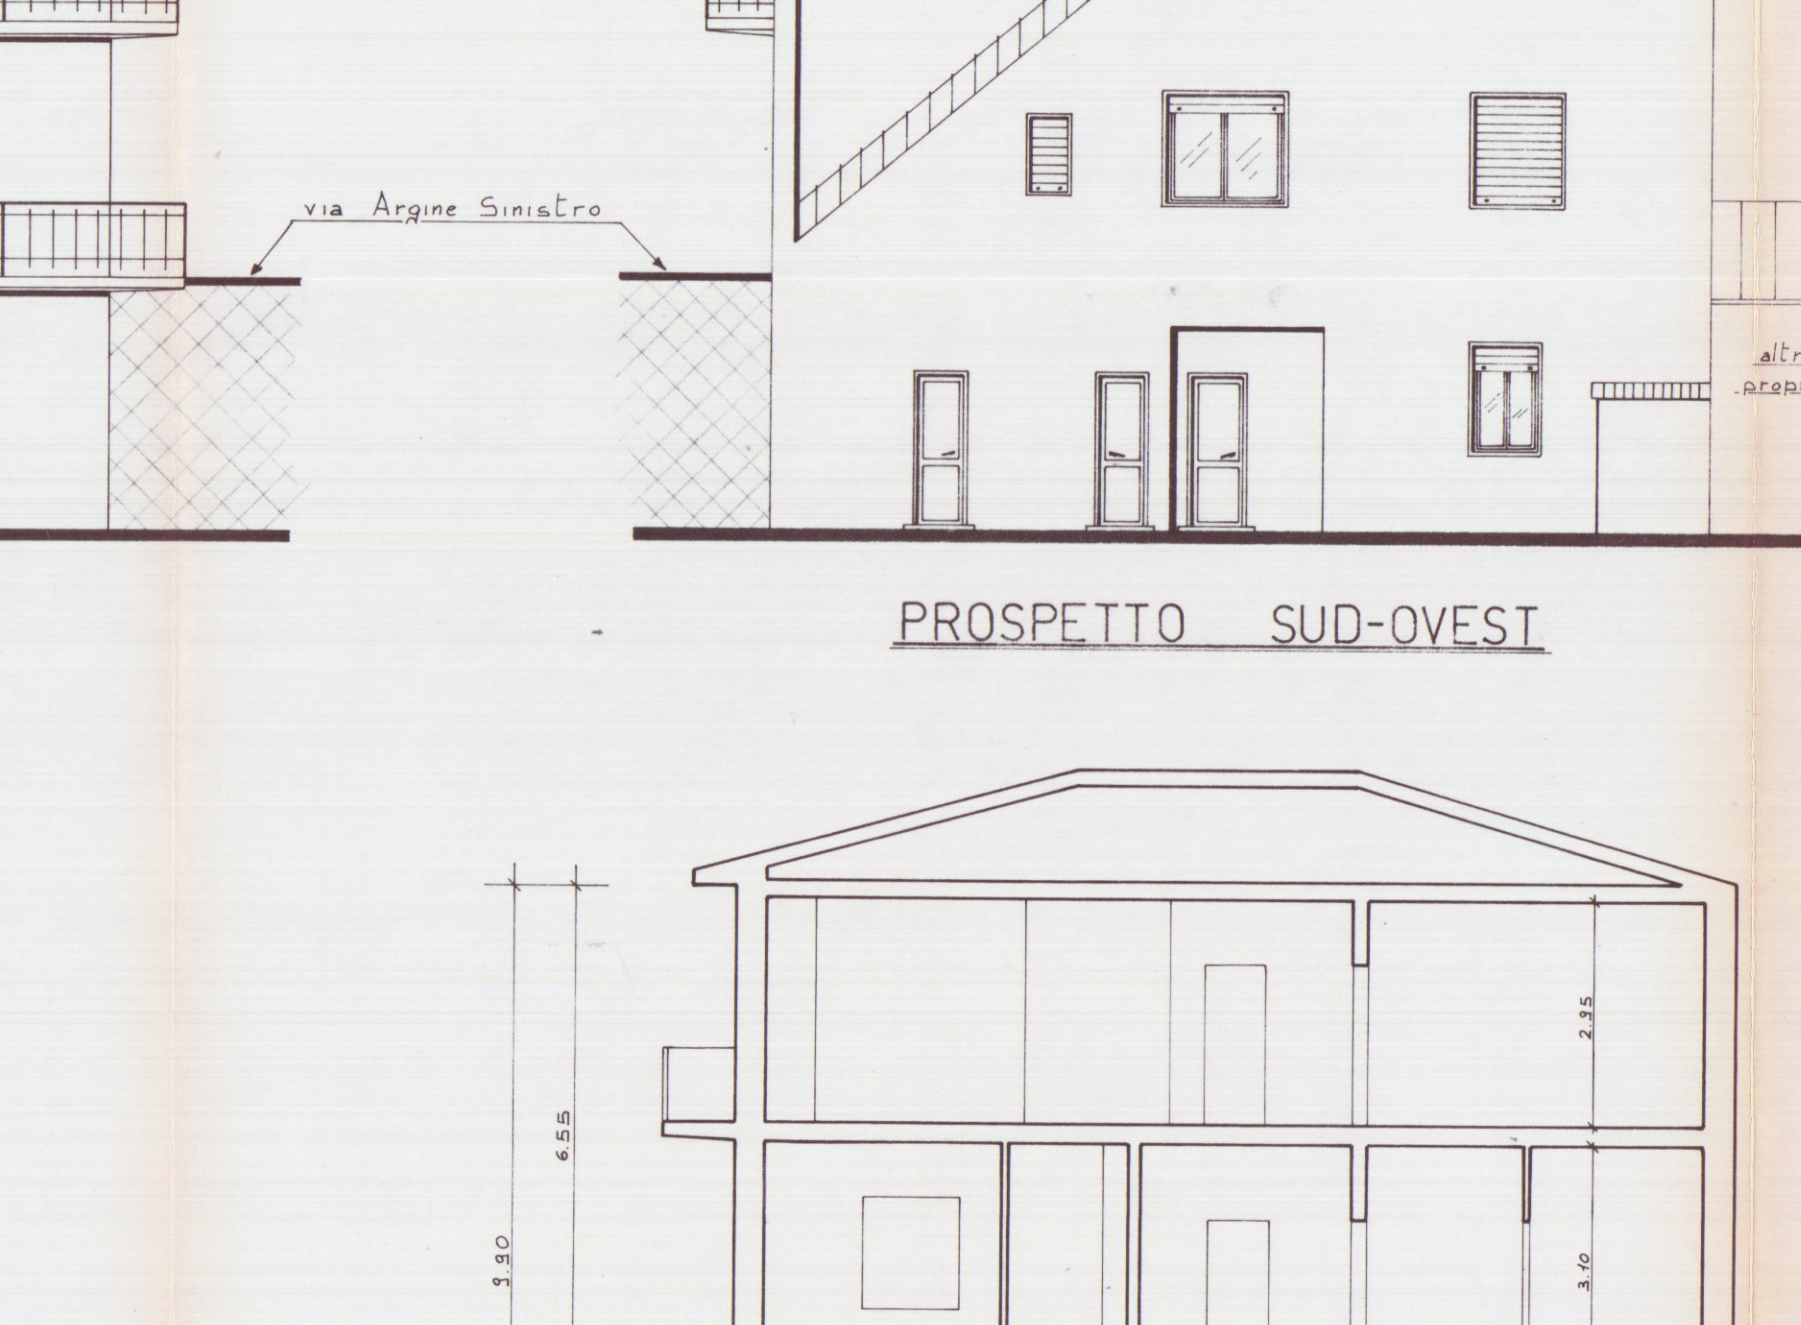

PROSPETTO SUD-OVEST

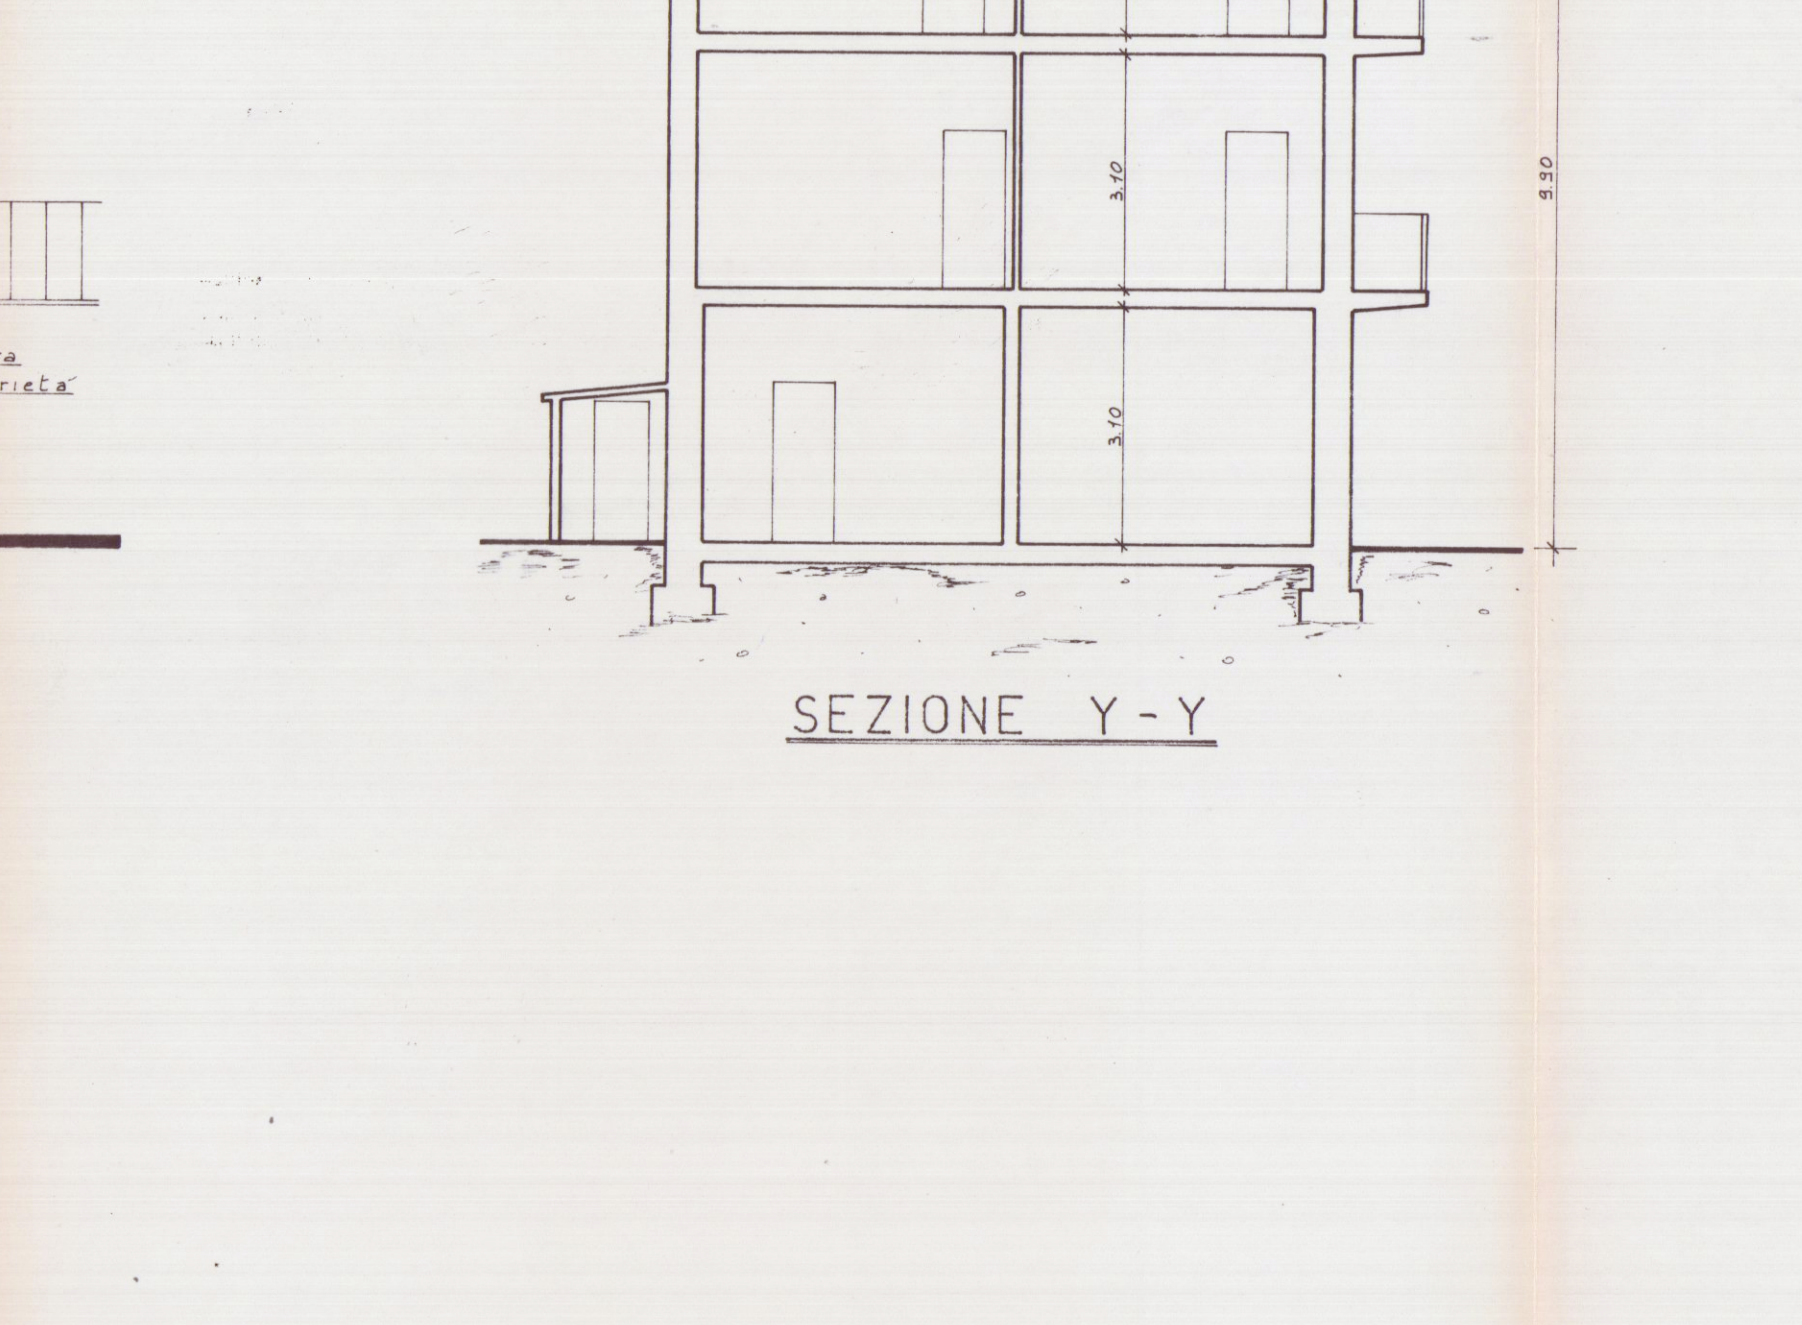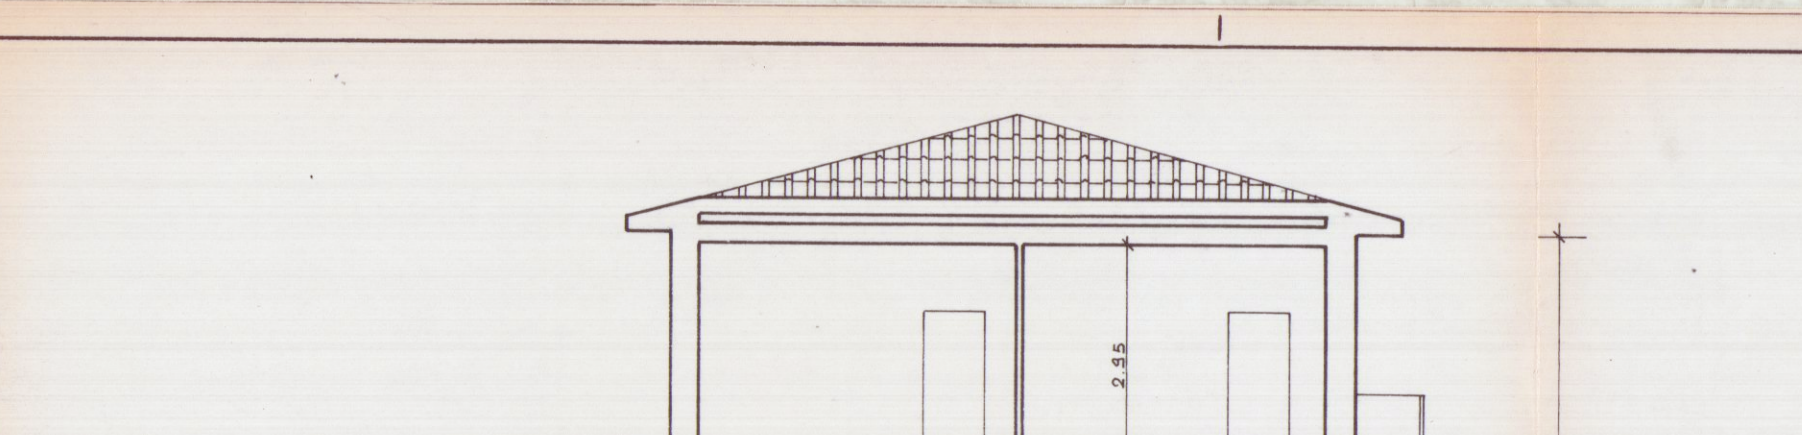

PROSPETTO OVEST

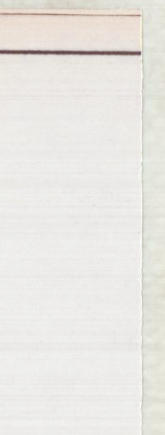

SEZIONE Y-Y

SEZIONE X-X