

MARINA DI CERRARA
VIA DELLE MINETE (LOCALITÀ: "LA BATTAGLIA")

SOLUZIONE

~~VARIANTE A~~
PROGETTO PER LA COSTRUZIONE DI EDIFICIO
AD USO DI CIVILE ABITAZIONE


SOSPESO

PROPRIETÀ: SIG. RA ARATA MARIA VOLGO LUCIANA — 1/29


LAVORO: PROGETTO NORD/OVEST, SUD/EST e SEZIONE

TAVOLA 4^a **4**
Dott. ARCH. LUCIANO POGGI


FABBRICATO: **C**

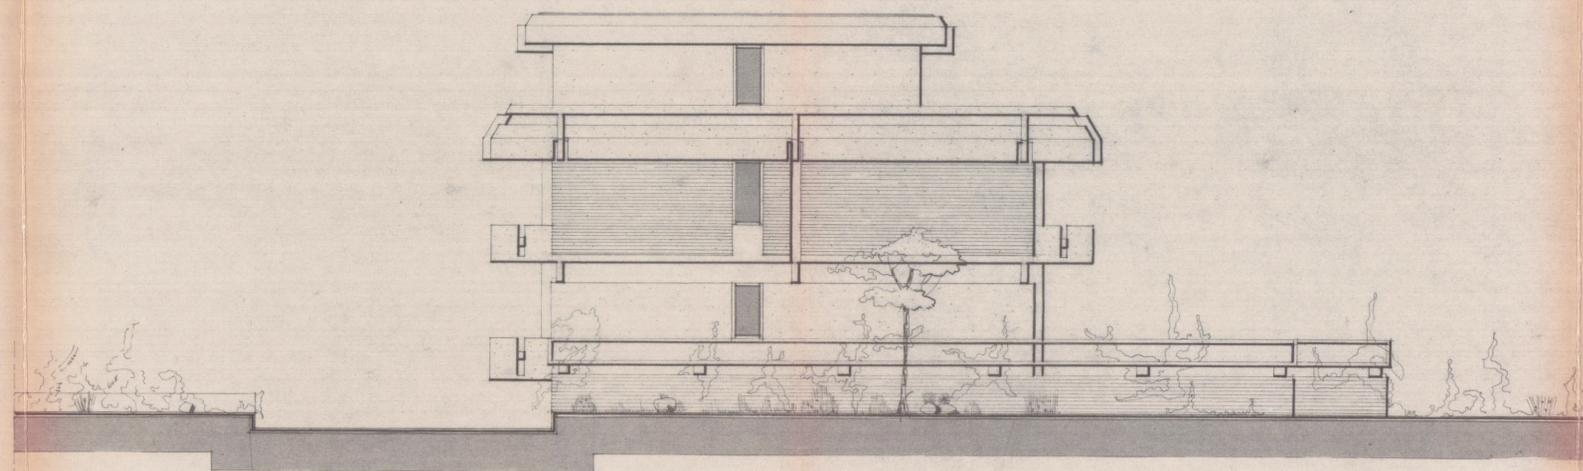

PROGETTO NORD/OVEST - SCALA 1/100

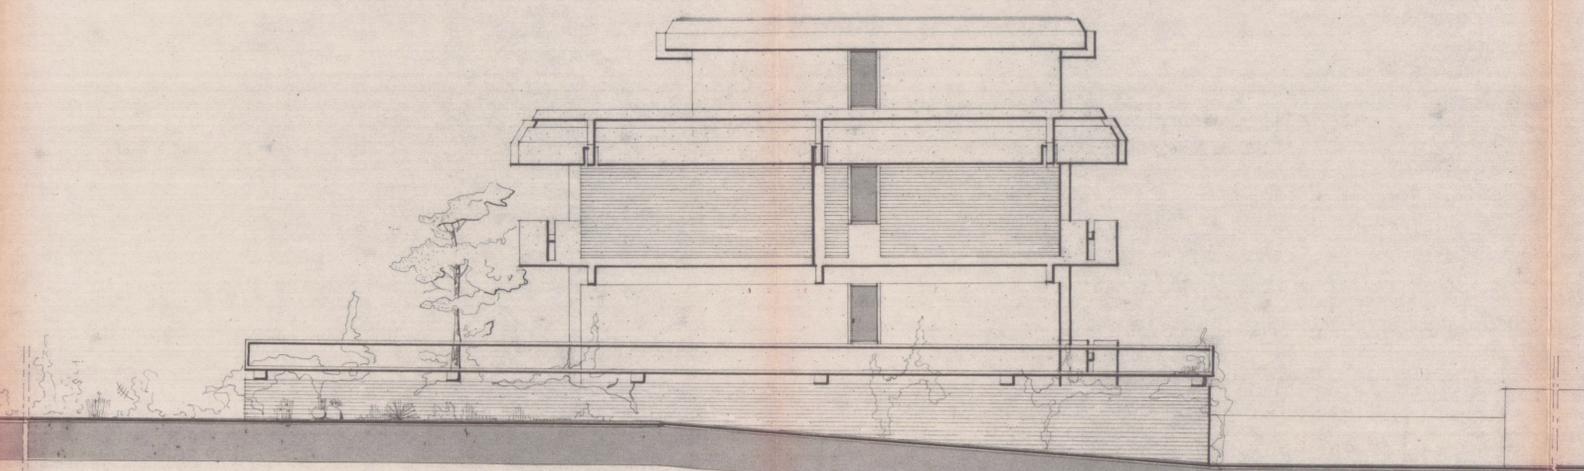

PROGETTO SUD/EST - SCALA 1/100

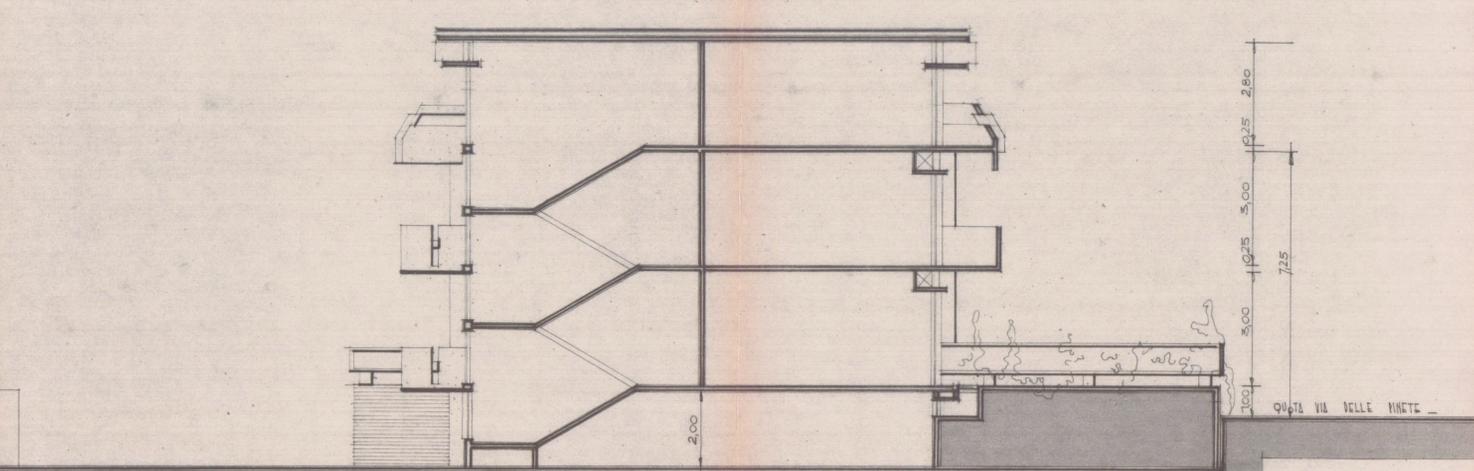

SEZIONE SULLE SCALE - 1/100