

TIZIANO S.A.S. - via Pellicceria n°10 Firenze

oggetto: variante al fabbricato per civile abitazione e negozi
previsto in Carrara/località Monterosso (foglio n°41
particella n°153-152 ecc.) via B. Conti - via di P.R.G. -
Approvato su parere n°40 della C.E.C. del 3-11-82 e concessione
Prot. n°23042/3926 1982 - anno 1984 pratica n°235

progettista: dott. arch. emilio nelli - Carrara

18 SET 1986

ORDINE DEGLI ARCHITETTI DI MASSA-CARPI

dott. arch. NELLI EMILIO 45

Cod. Fisc. NLL MLE 24506 B832P

emilio nelli

Immobiliasse
"TIZIANO"

Anna T. Tablin

27 MAR 1987

VARIANTE

APPROVATO

CONTROLLATO

VARIANTE
Approvato dal Sindaco alle condizioni
della concessione edilizia originaria
n. 235 del 30-4-1984
CARRARA, II 27 MAR. 1987


Il Dirigente 1° dipartimento
VARRIANI CLAUDIO

limite sup. superficie scavo progetto approvato

limite sup. superficie scavo progetto di variante

via Cristofano B. Conti

sezione A B

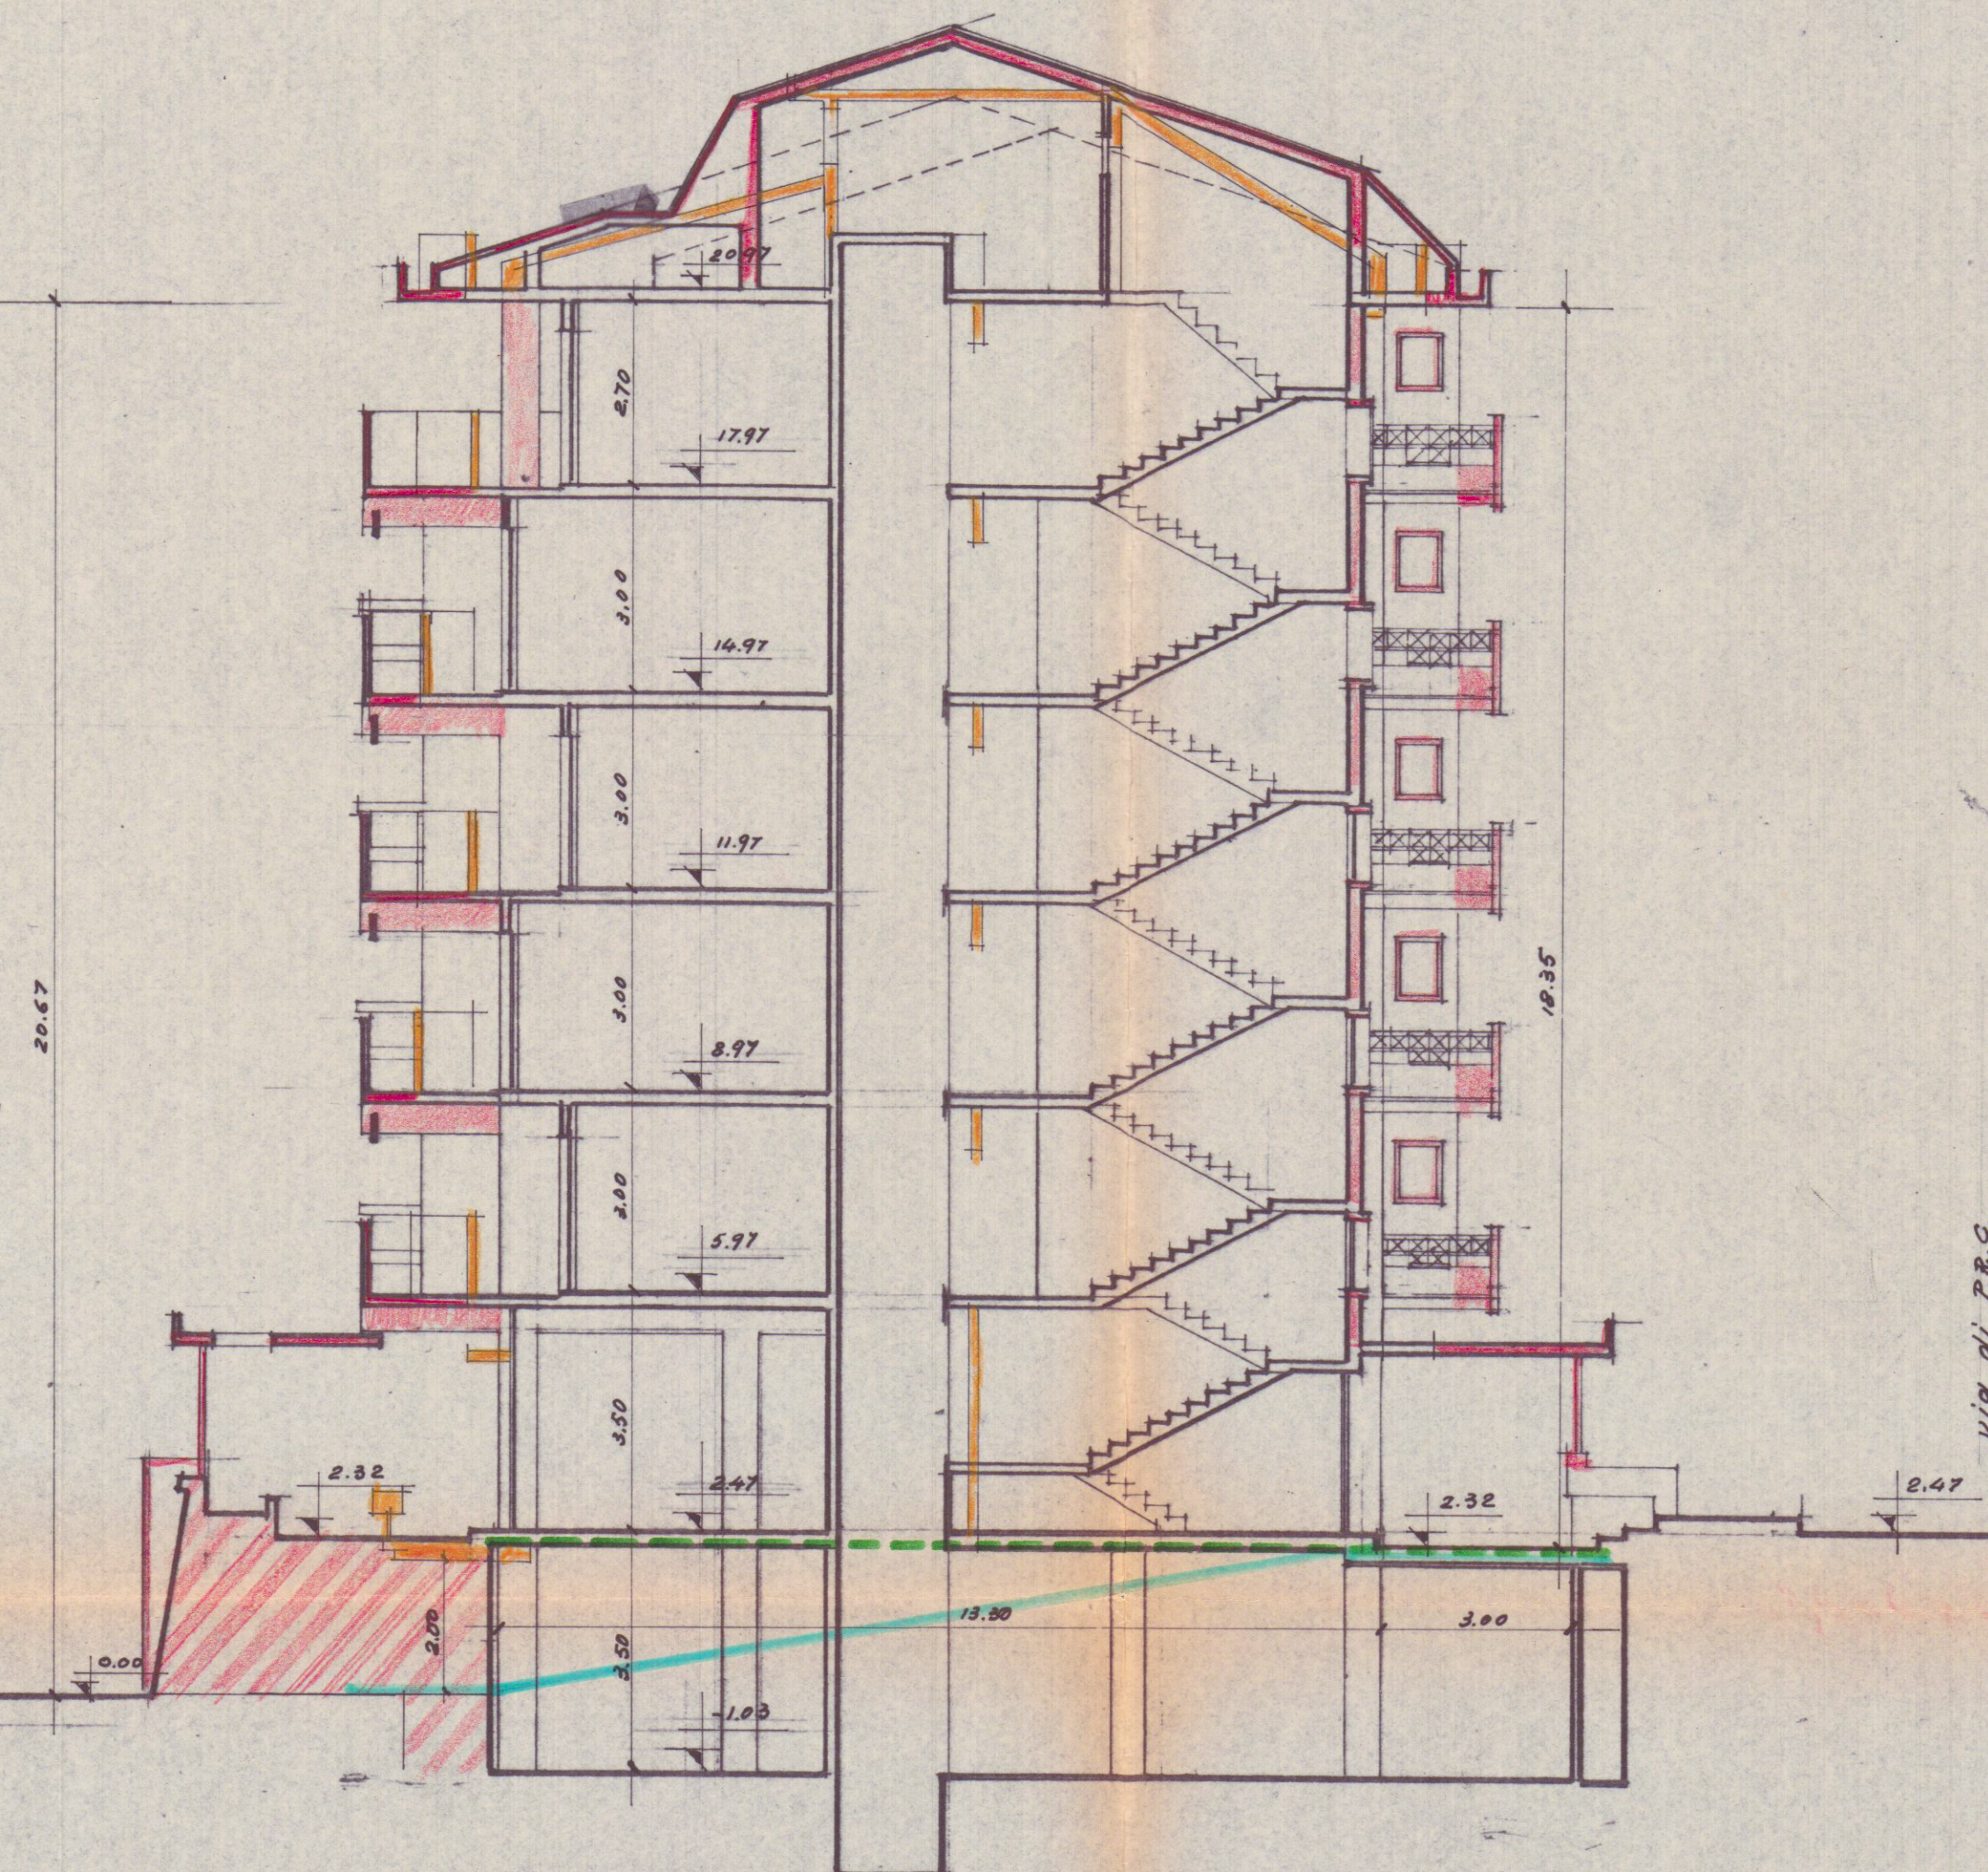

sezione C D

