SCALA 1:100

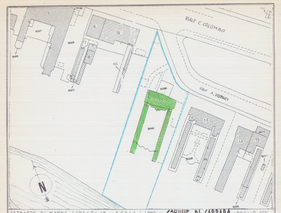

PROGETTO

AZIENDA USL 1 MASSA E CARRARA
Il sottoscritto ... dichiara che il presente progetto è stato approvato dal Comune di Carrara in data 27 MAG. 2003 per l'approvazione dei progetti urbanistici
Il Responsabile Medico

PER L'INSTALLAZIONE DI GAZEBO IN LEGNO AD USO PICCOLO BAR ALL'INTERNO DELL'ARENILE DELLO STABILIMENTO BALNEARE

'SAINT VINCENT'

CONCESSIONARIO **MEGAMAR**
DI MARCHARELLI ALDO E C. S.A.S.

TAVOLA UNICA

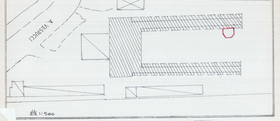

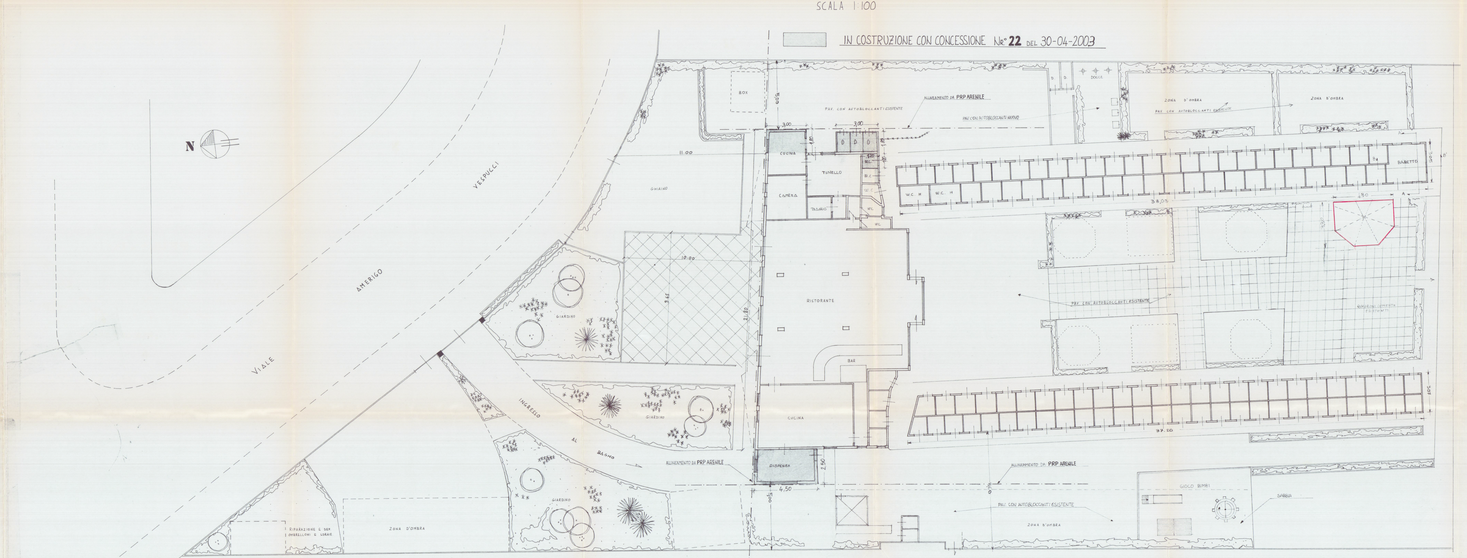
IN COSTRUZIONE CON CONCESSIONE N° 22 DEL 30-04-2003
N
VIALE AMERIGO VESPUCCI
VIALE EL BAHAR
BOX
CUCINA
TINELLO
CAMERA
TRIBUNE
BAR
RISTORANTE
CUCINA
DISPENSA
GIARDINO
ZONA D'OMBRA
ALLINEAMENTO DI PRG ARENILE
PAV. CON ATTREZZATURE ESISTENTE
PAV. CON ATTREZZATURE ESISTENTE
PAV. CON ATTREZZATURE ESISTENTE
PAV. CON ATTREZZATURE ESISTENTE
SABBIETTI
SABBIA
GIOCO BOCCE
ZONA D'OMBRA
ZONA D'OMBRA
ZONA D'OMBRA