

27 SET 1983

COMUNE di CARRARA

**PROGETTO DI FABBRICATO
AD USO ABITAZIONE**


LOCALITA': **MARINA DI CARRARA**
VIA DEI MILLE

3 VARIANTE

PROPRIETA': **MORETTI s.r.l.**
APPROVATO
10 NOV 1983
CONTROLLATO
IL 15 NOV 1983
VARIANTE
Approvata dal Comune alle condizioni
della concessione edilizia n. 15/83
CARRARA IL 15 NOV 1983
L'INGEGNERE CAPO
L'INGEGNERE

**TAVOLA
2**
**PROSPETTI
SEZIONI**


PROGETTISTA:
ARCH. SILVESTRO TELARA

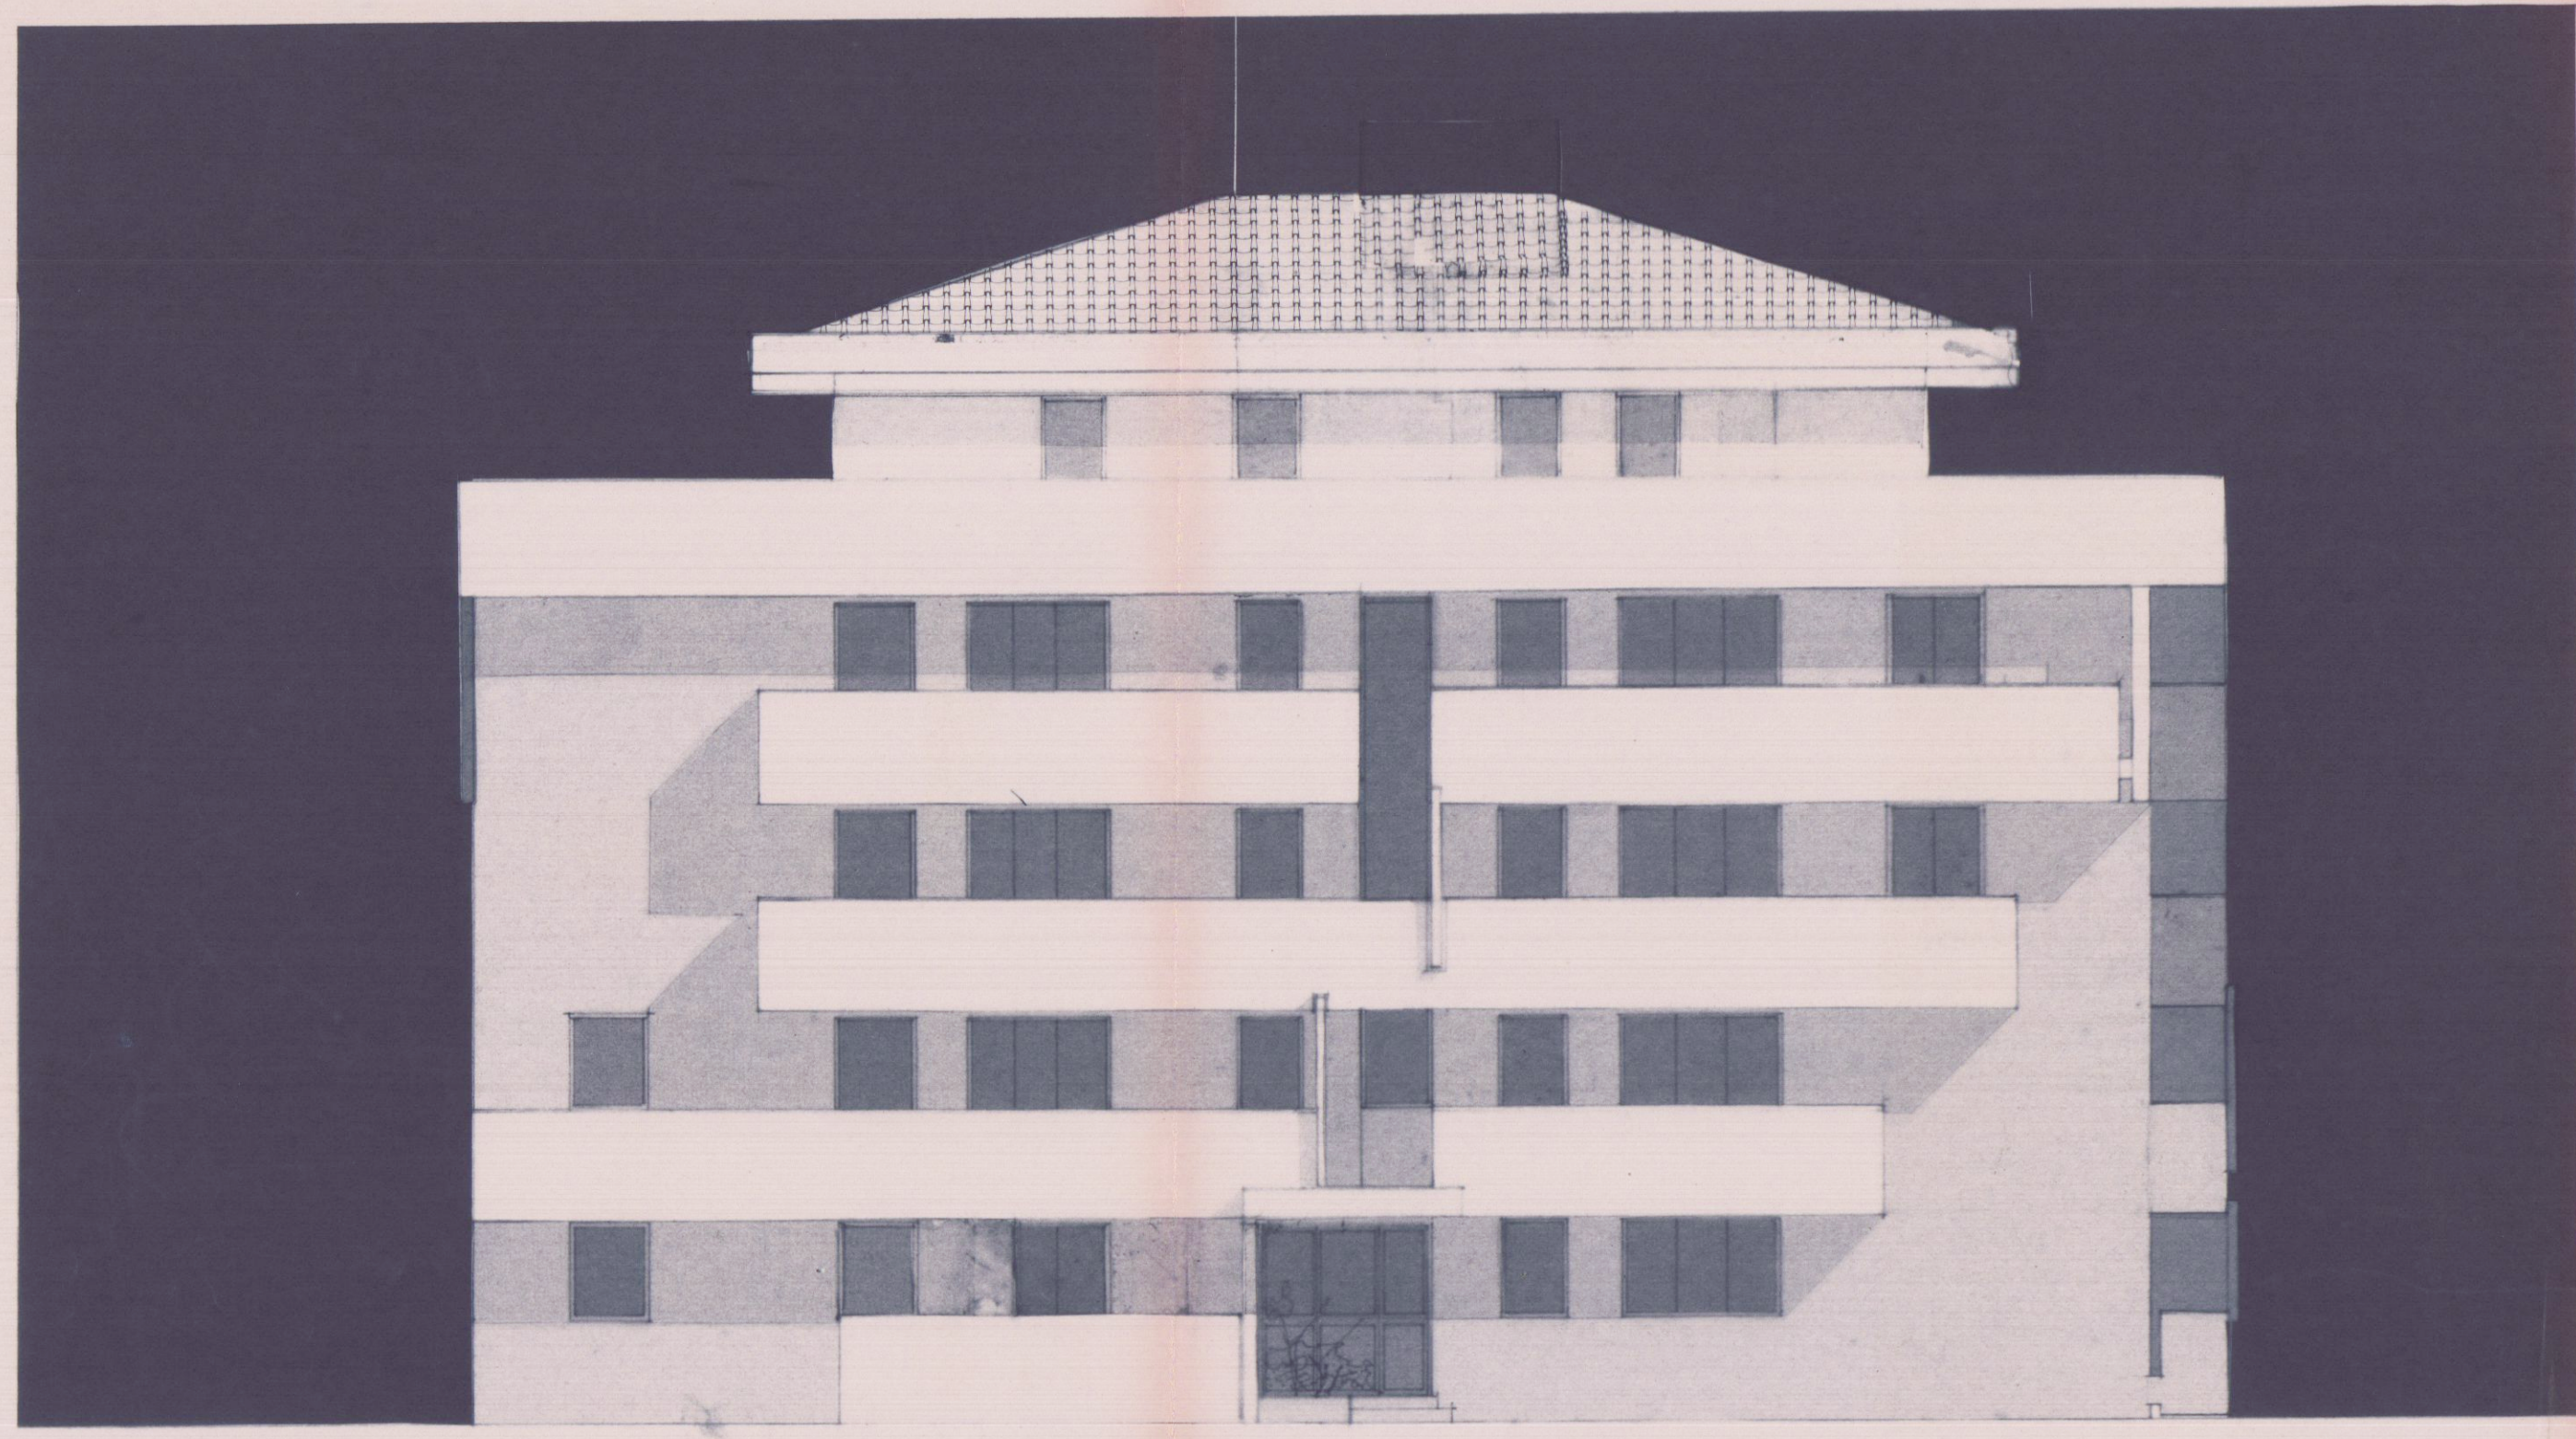

LATO LEVANTE



LATO MONTE

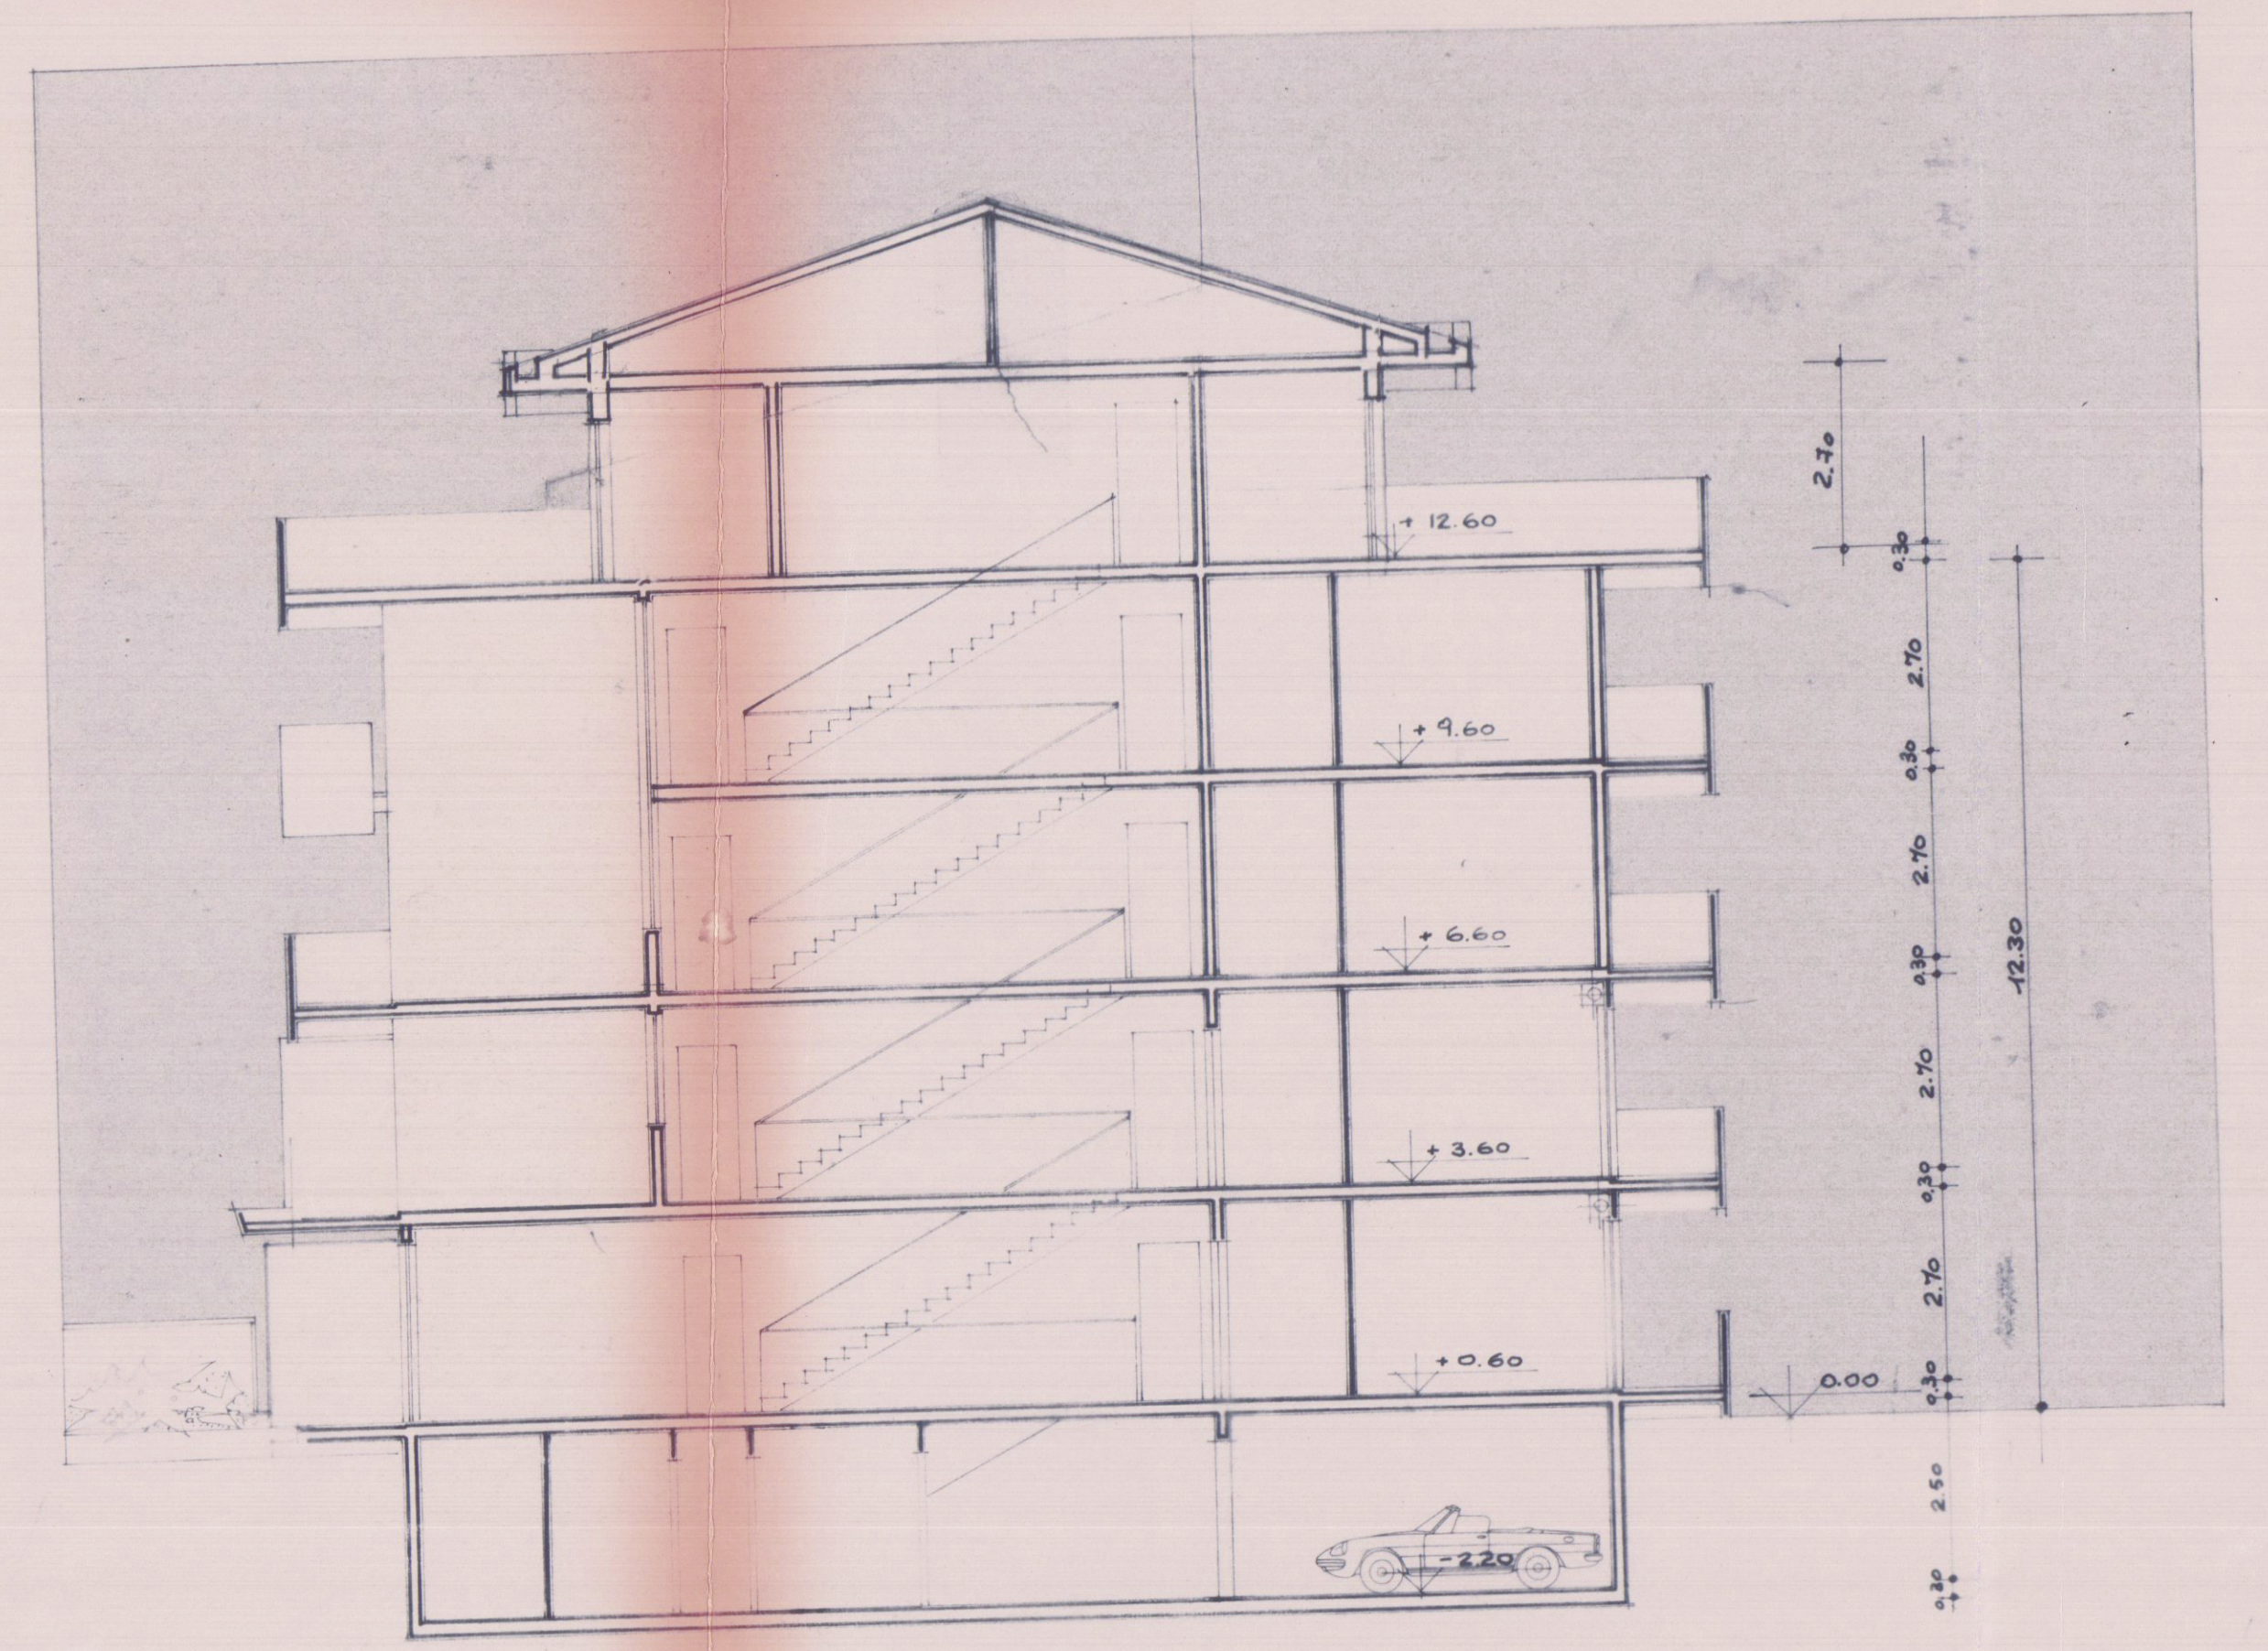


SEZIONE K-J



LATO PONENTE



LATO MARE

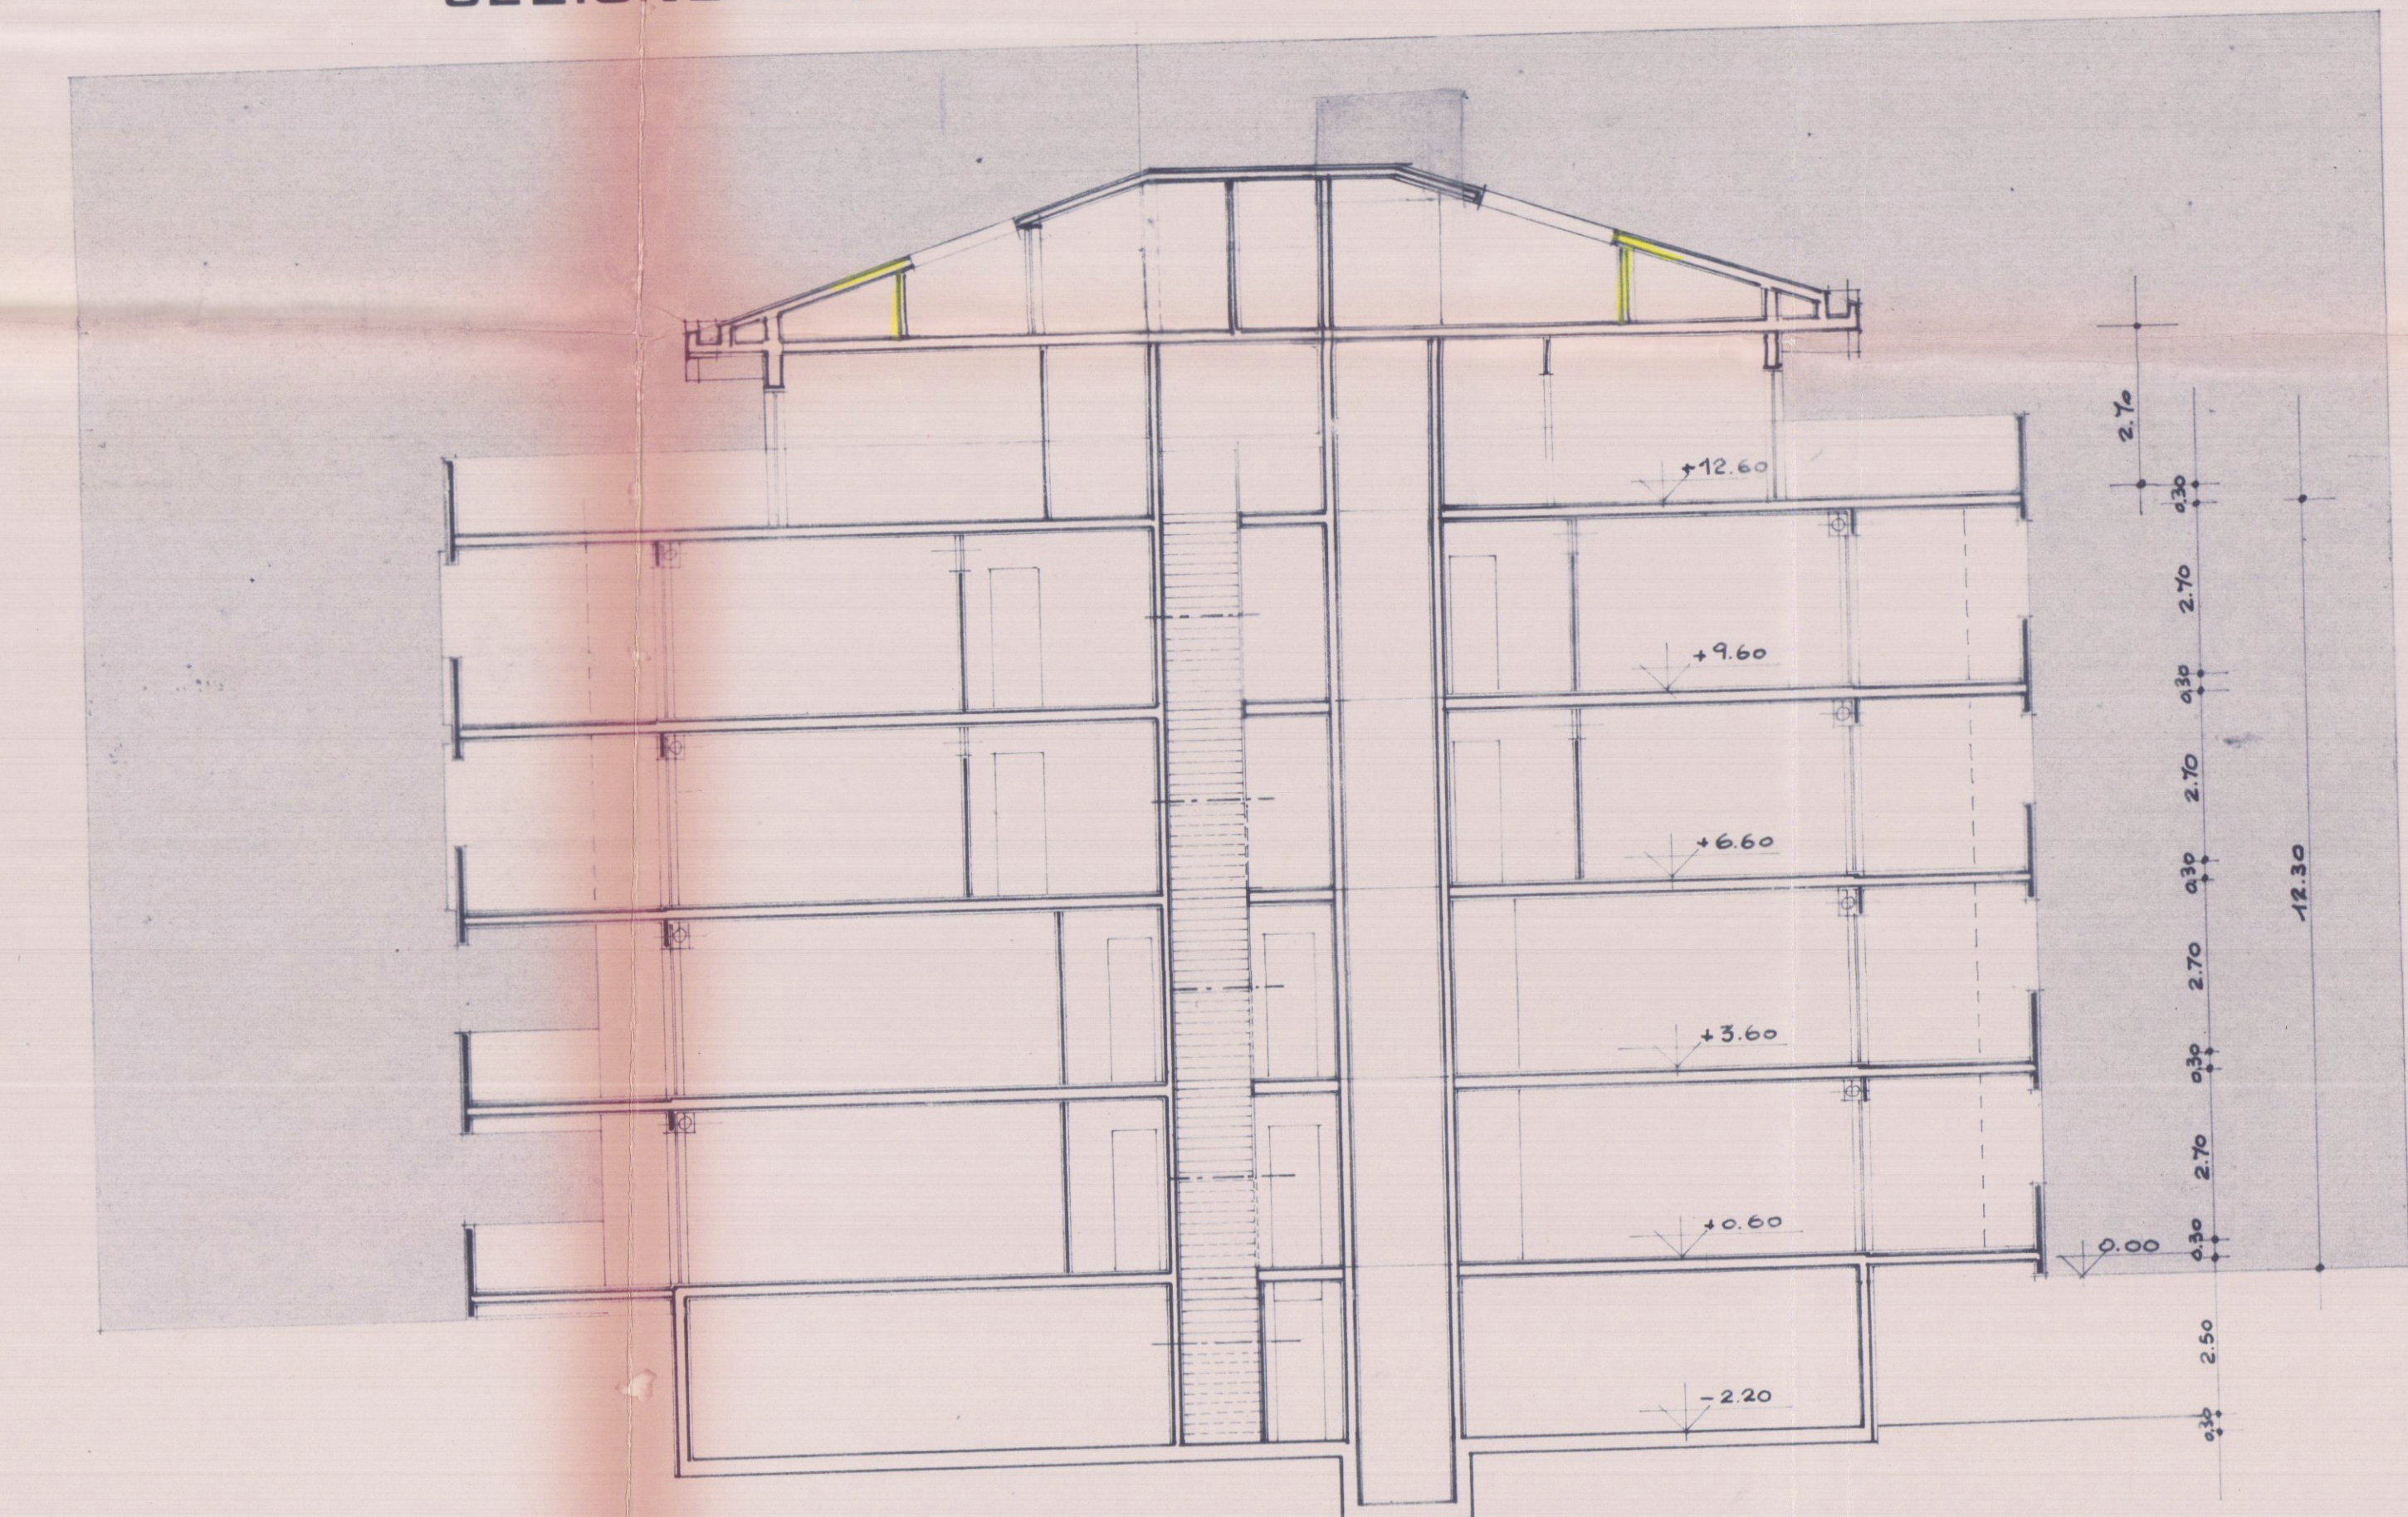

SEZIONE X-Y

