




PLANIMETRIA
Stato sovrapposto
scala 1:50

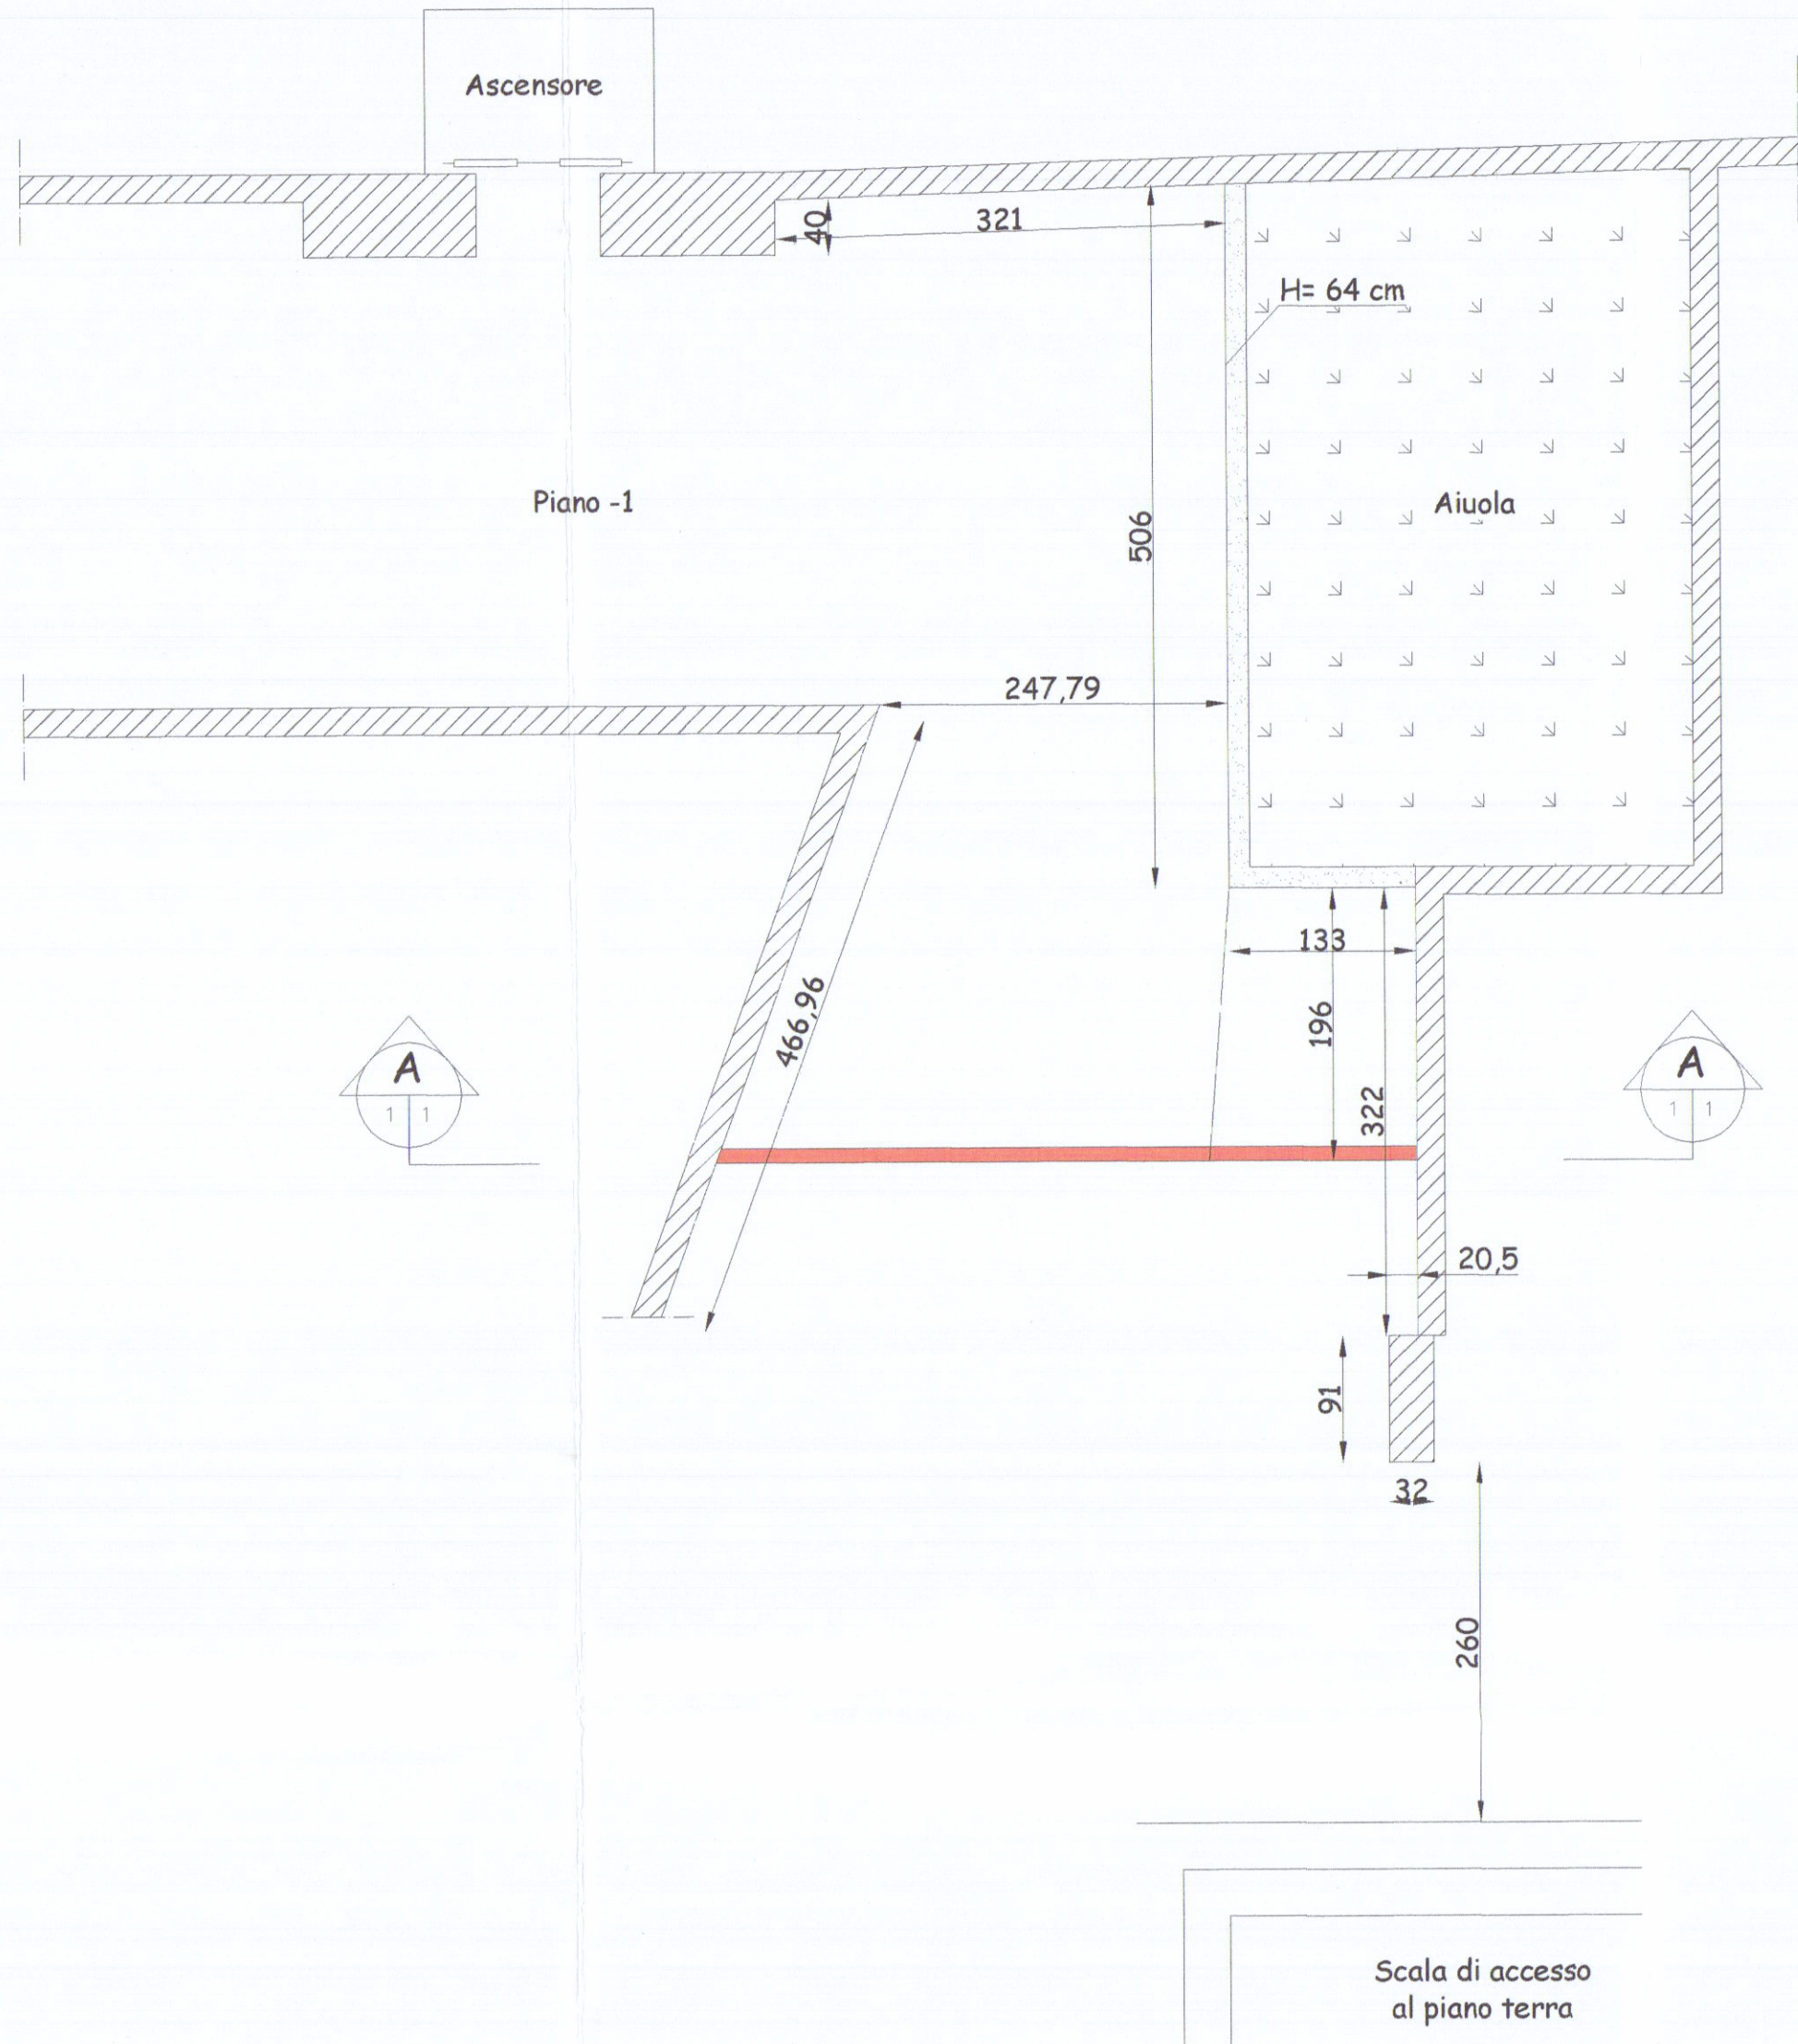


PLANIMETRIA
Stato di Fatto
scala 1:50
e punti di presa
fotografici

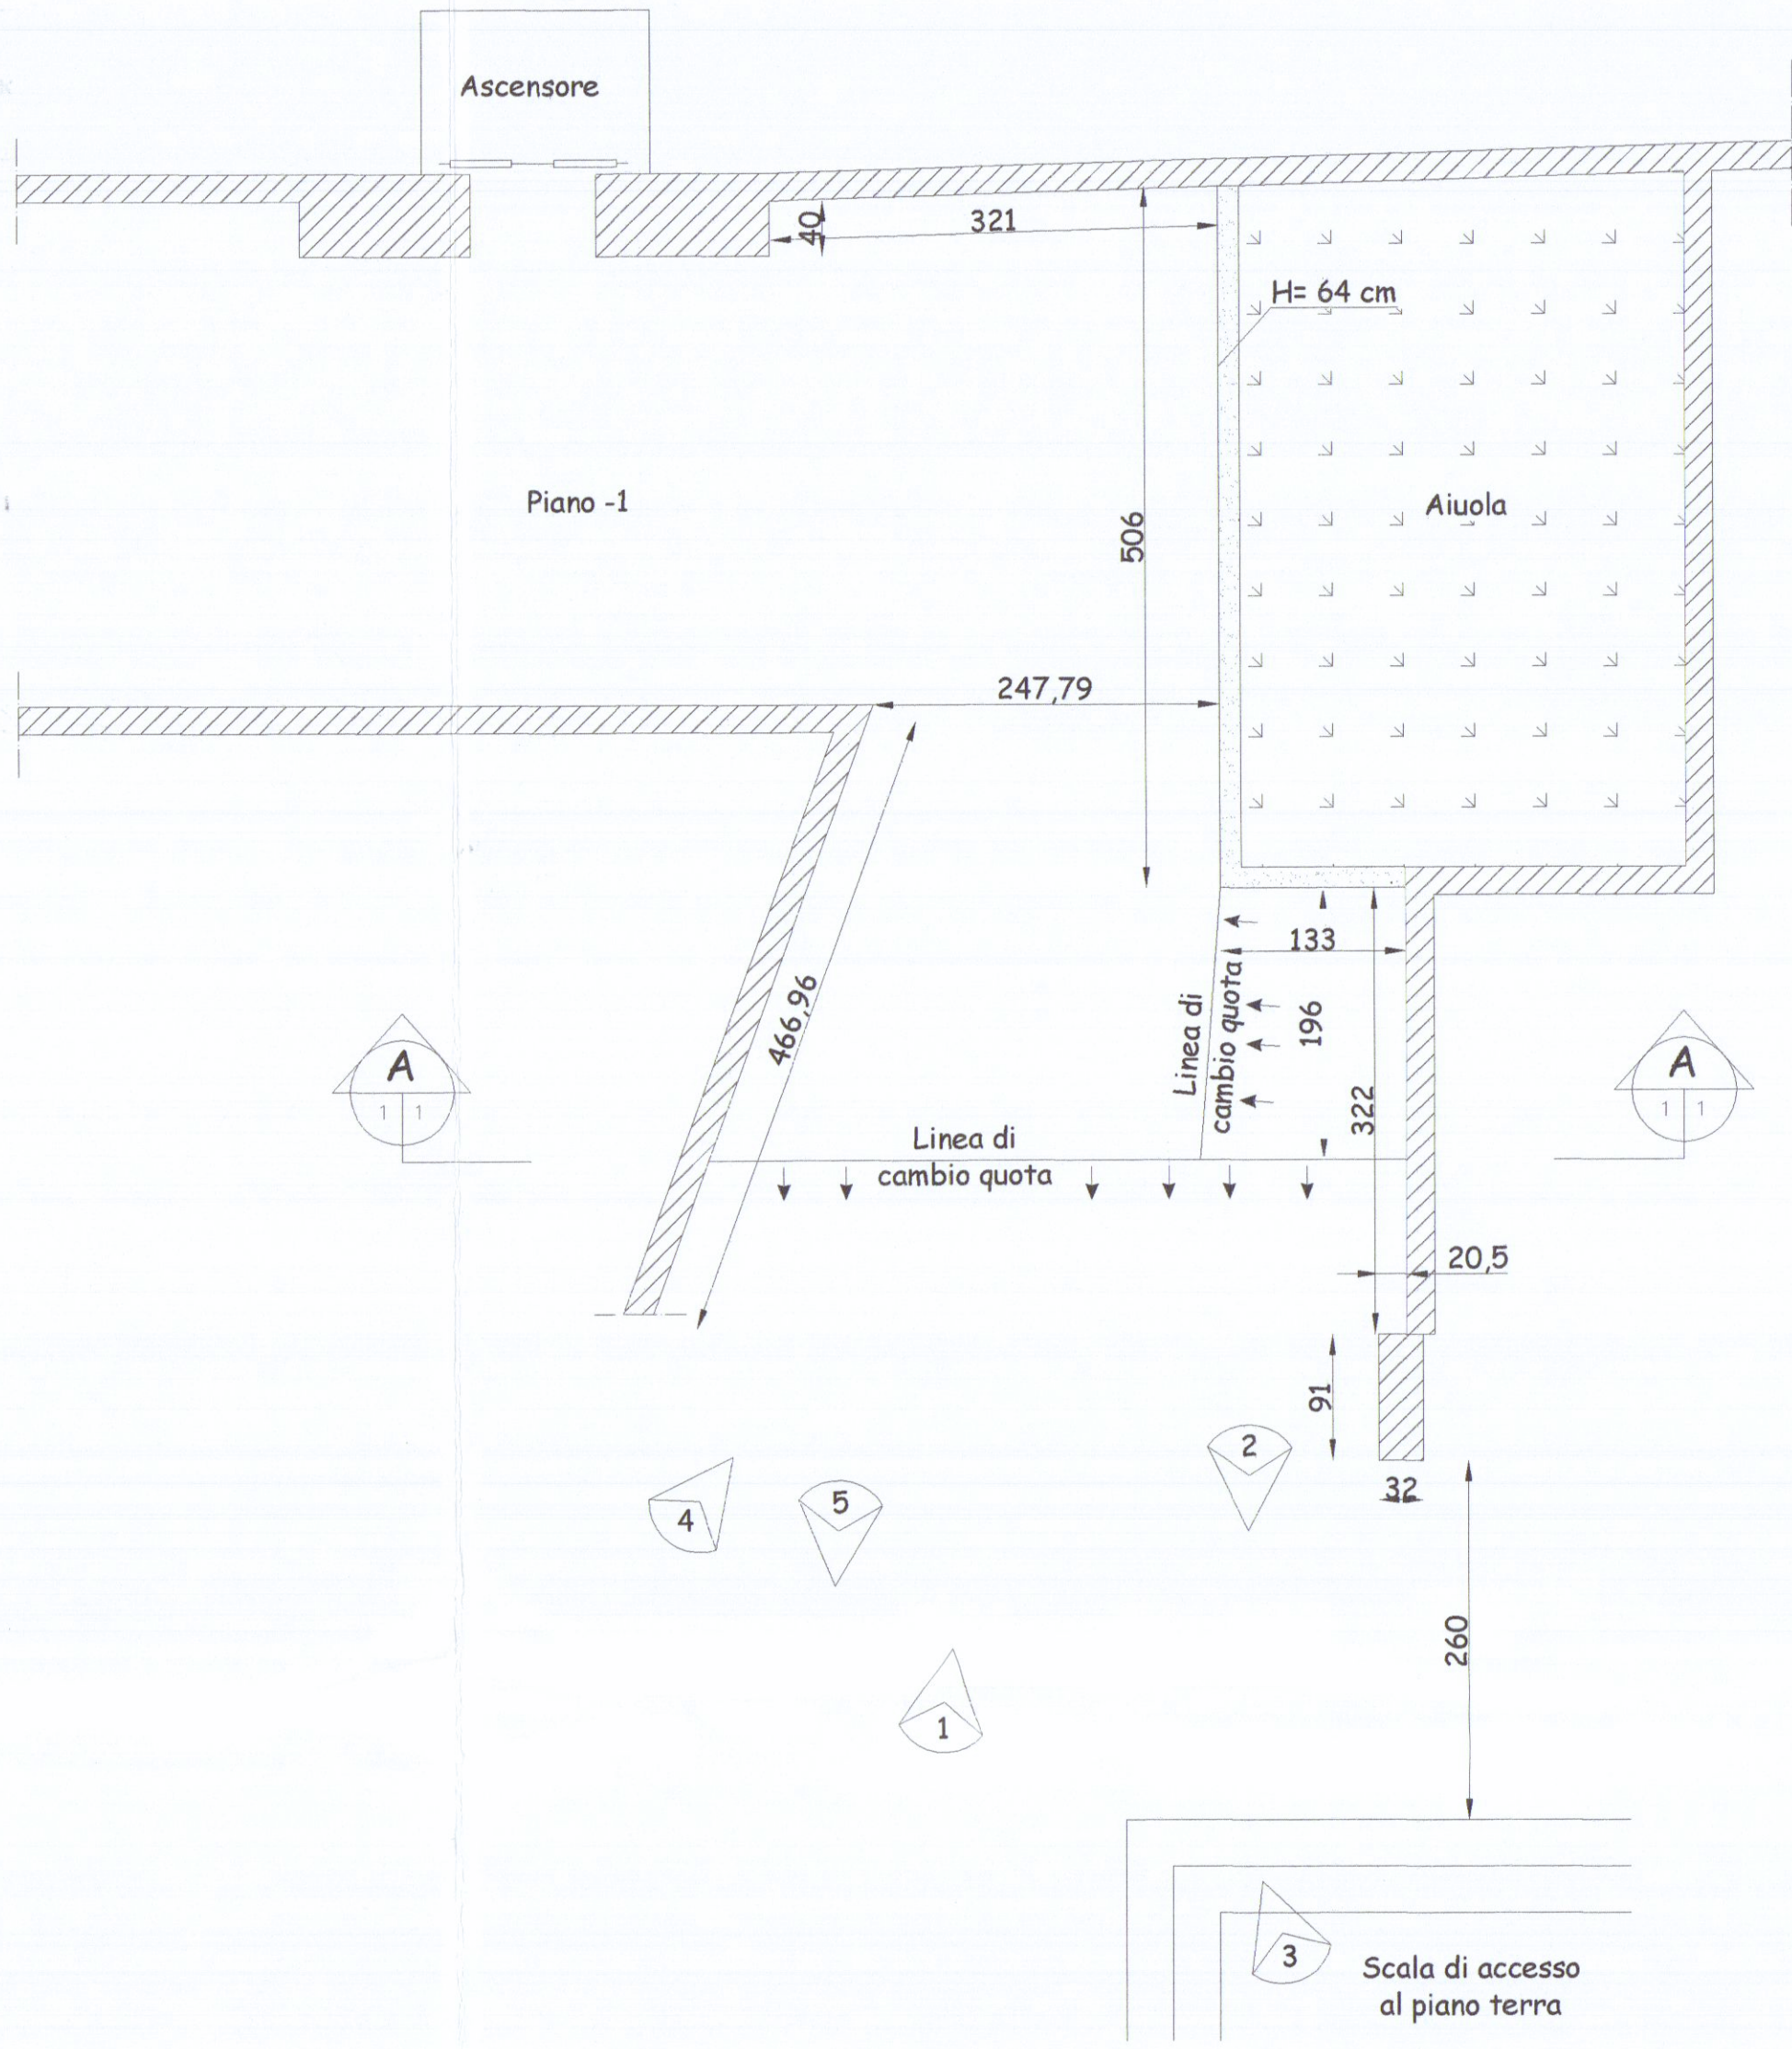


PLANIMETRIA
Stato di Progetto
scala 1:50

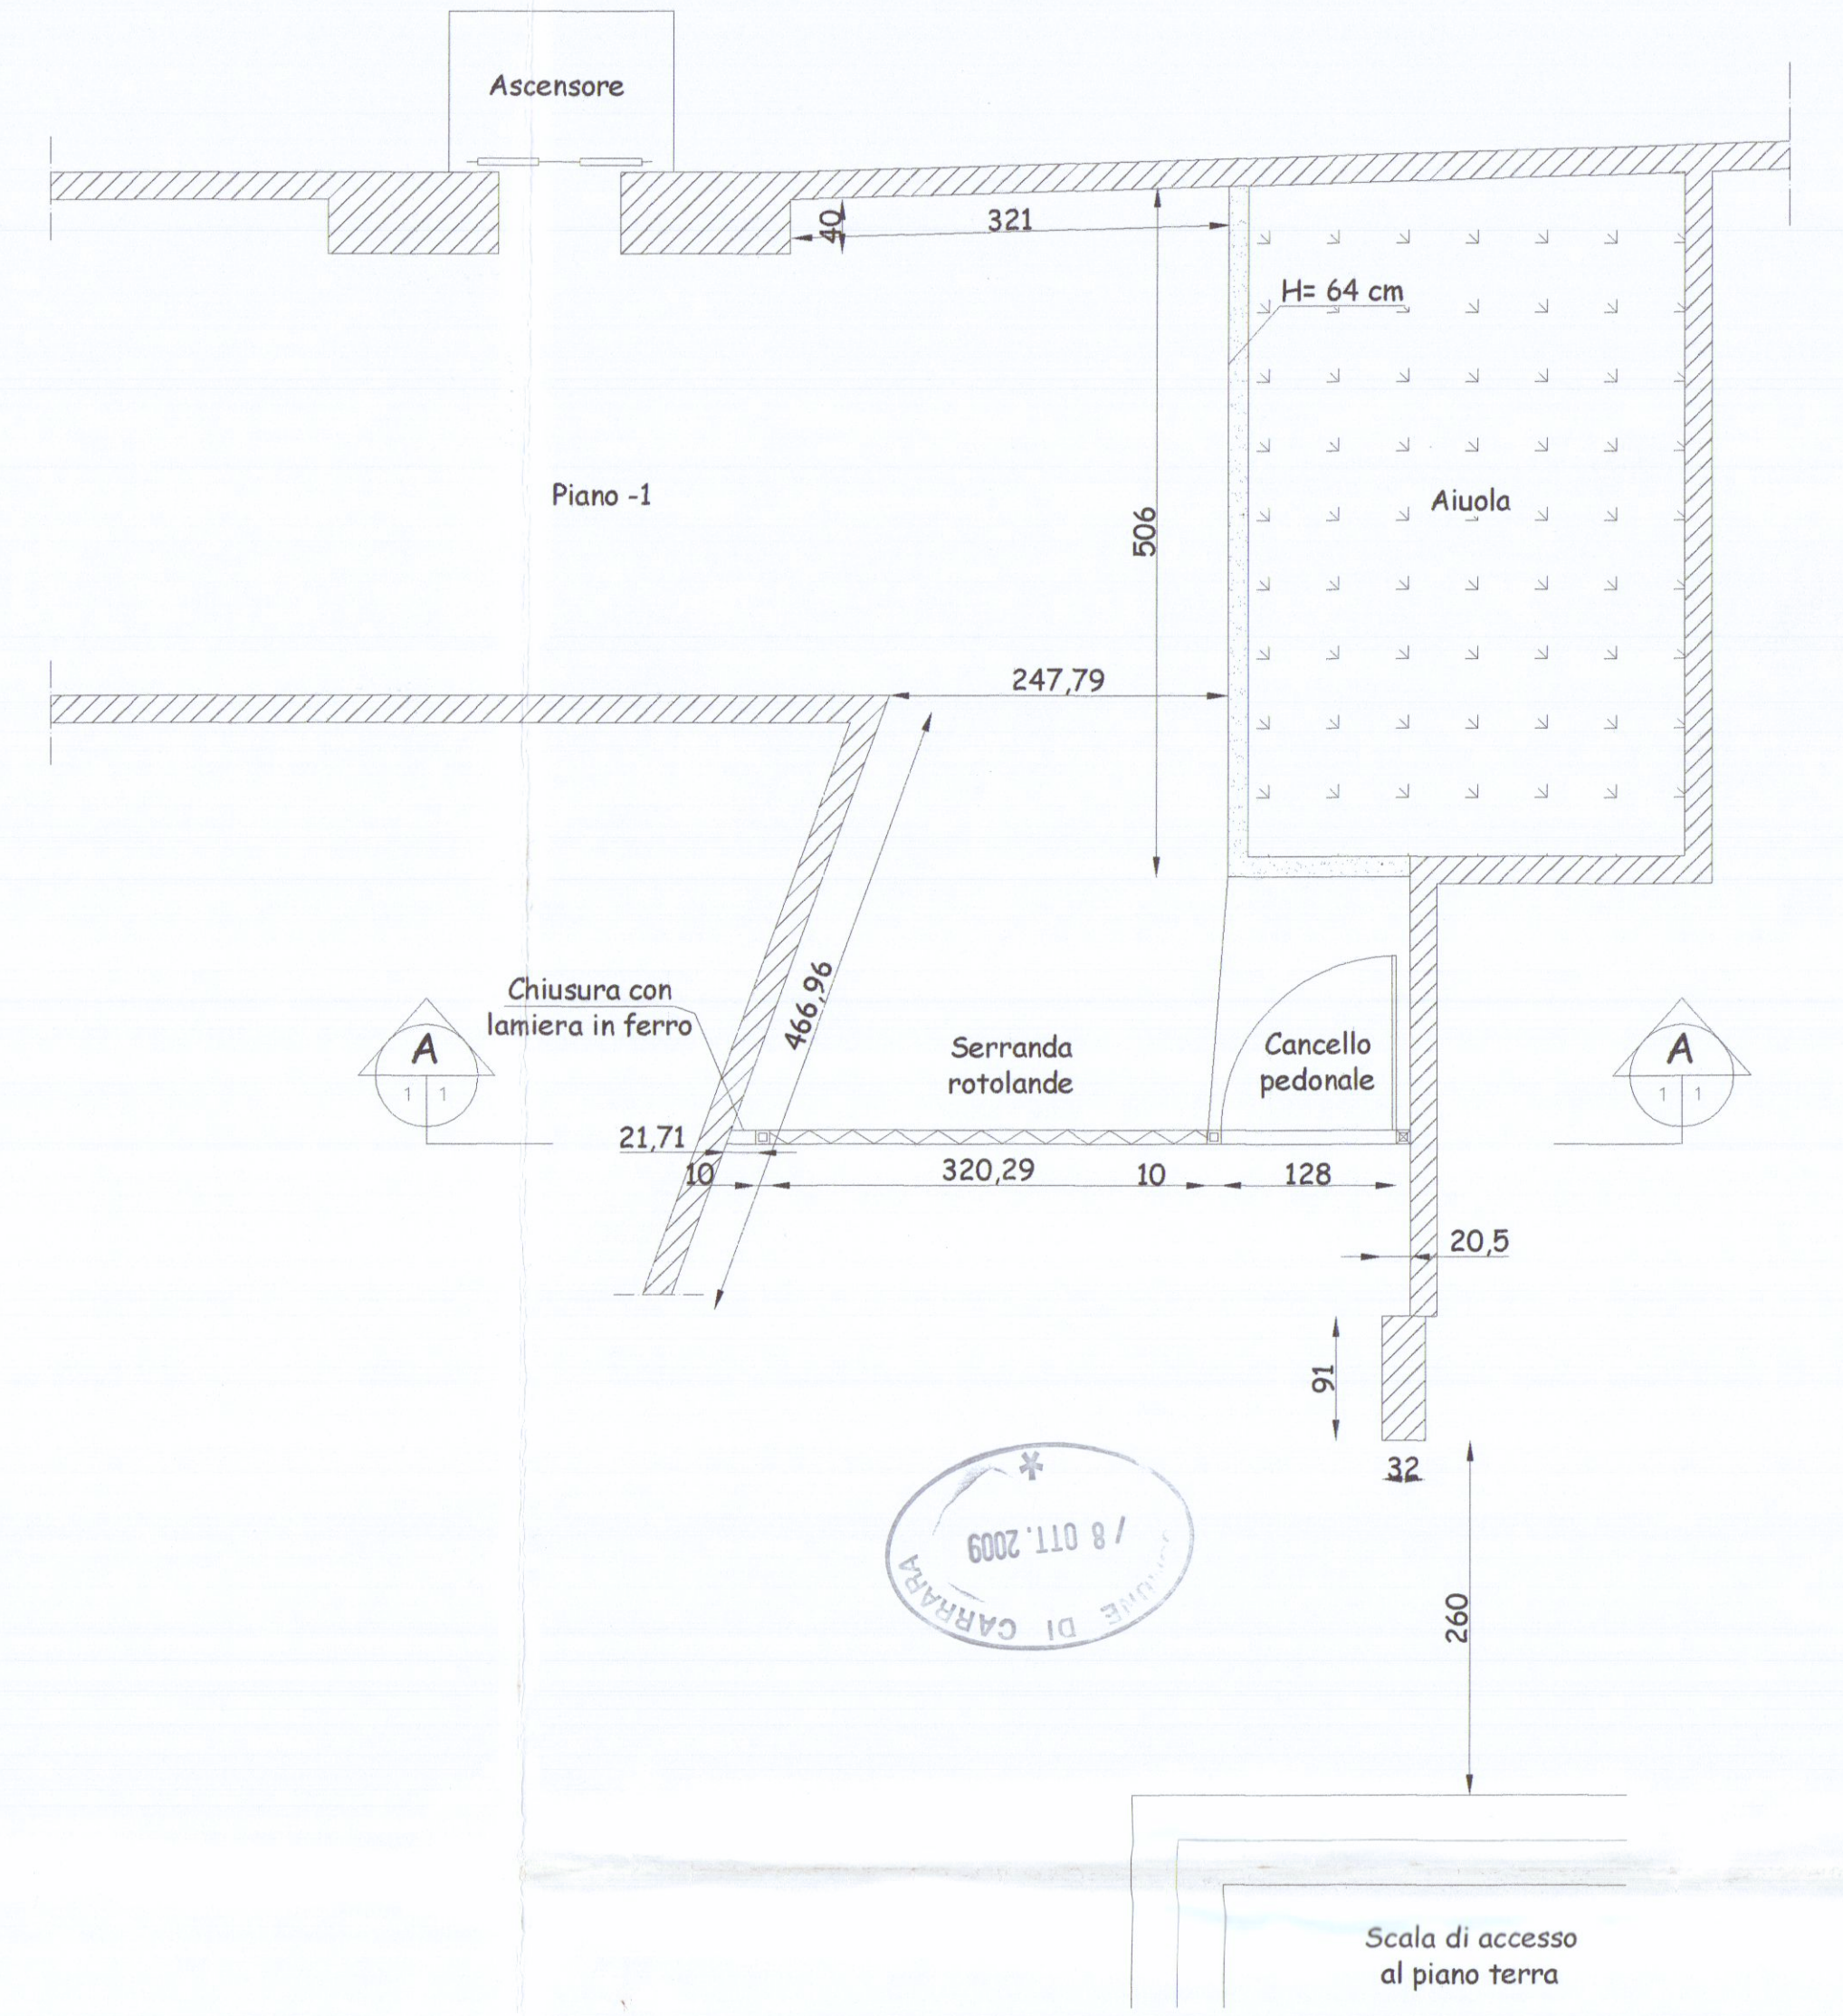




PLANIMETRIA
Distanza dalle pubbliche
strade

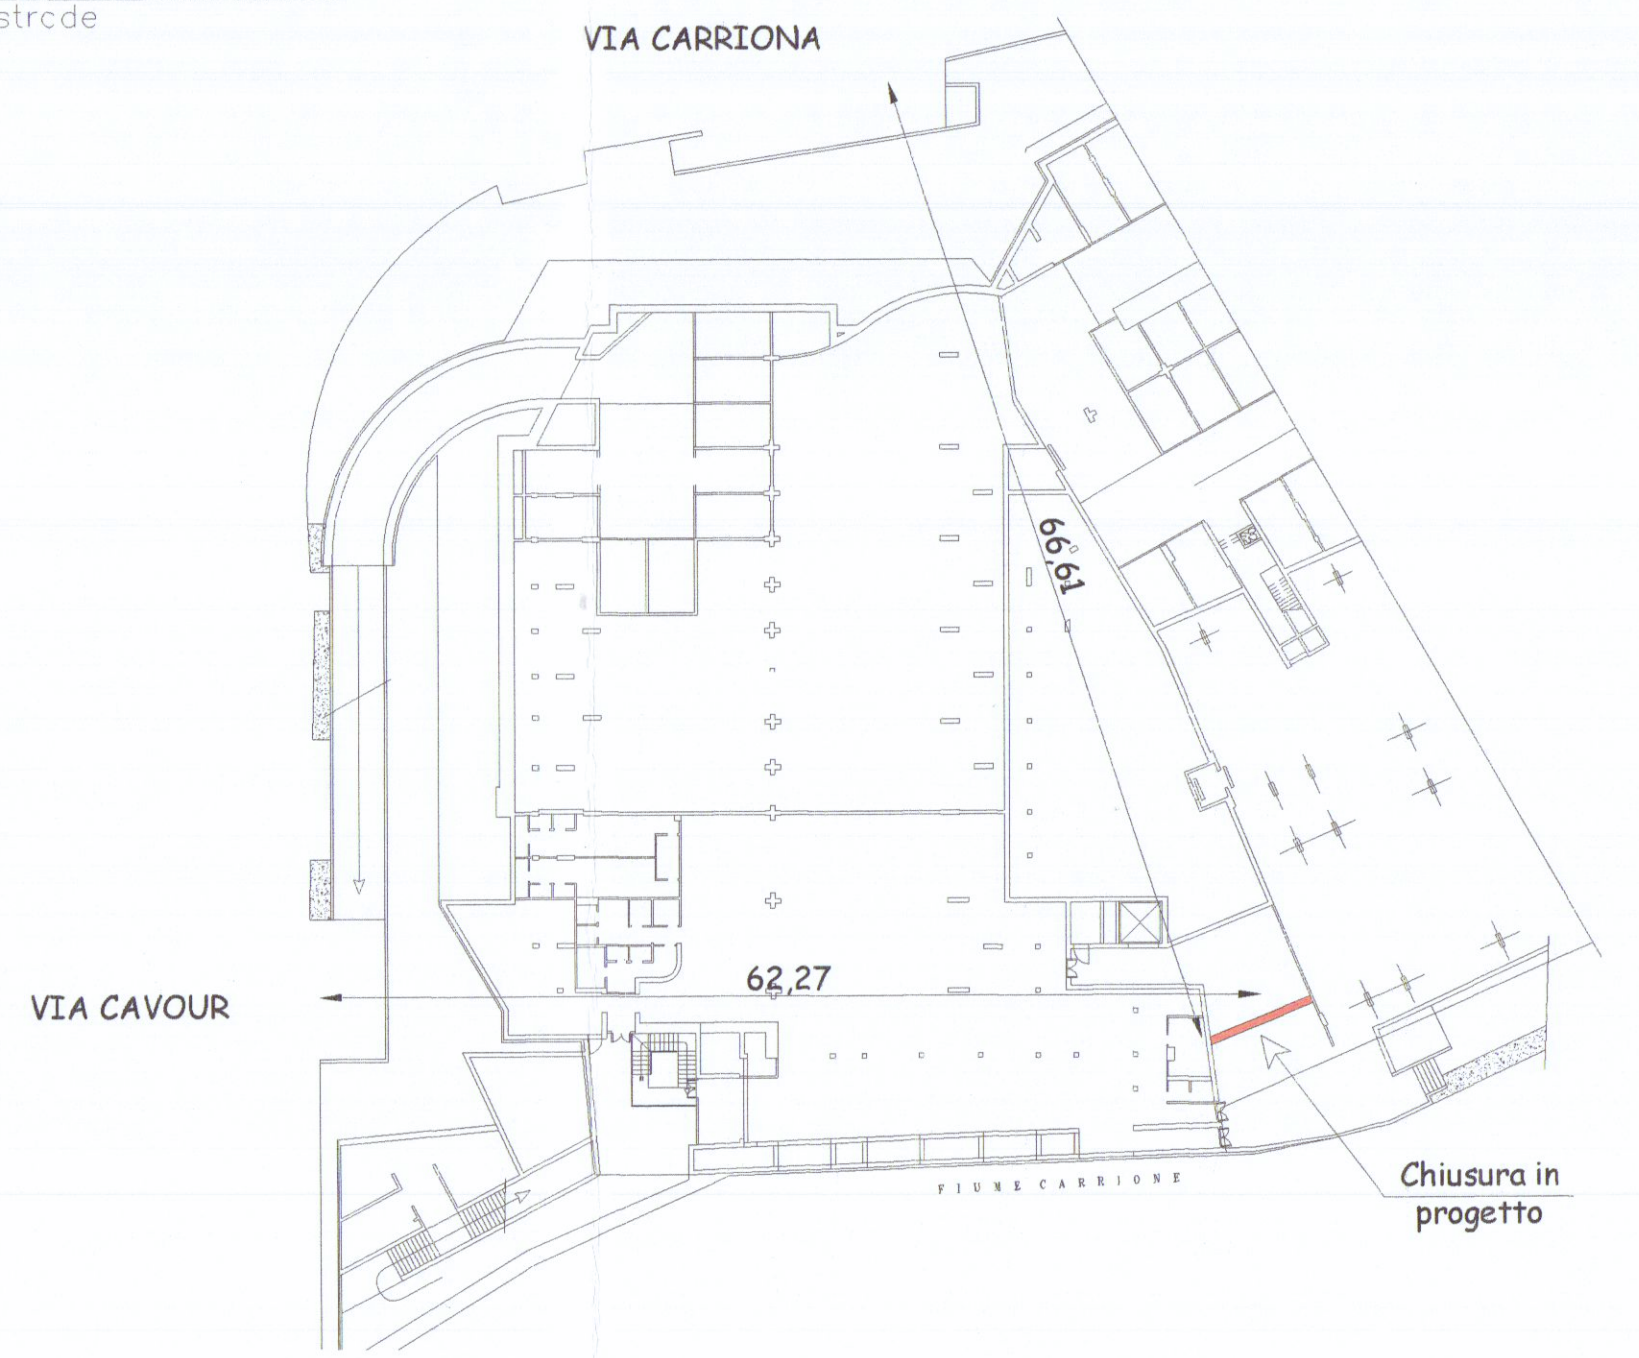


SEZIONE
Stato di Fatto
scala 1:50


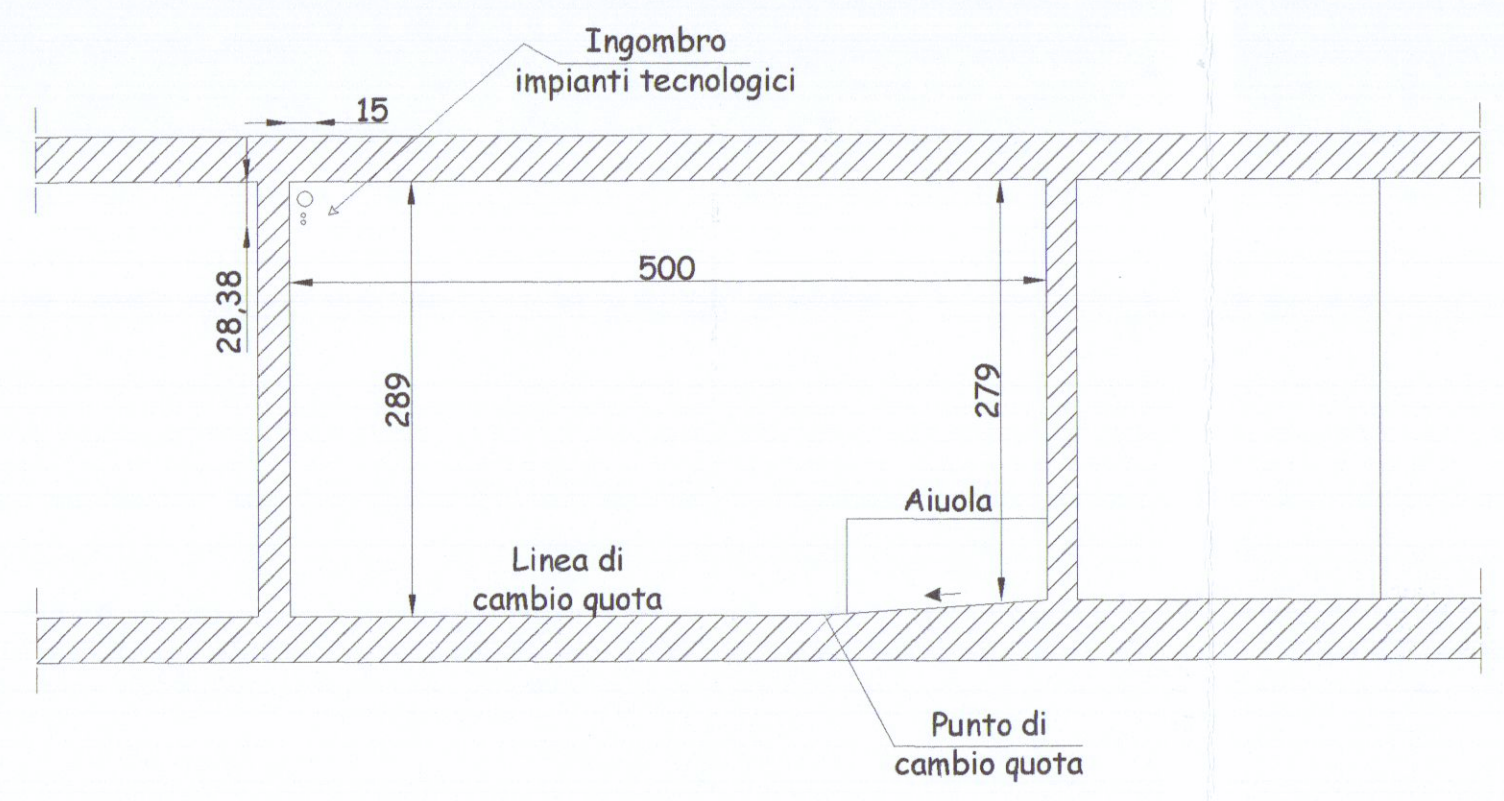


DOCUMENTAZIONE
FOTOGRAFICA

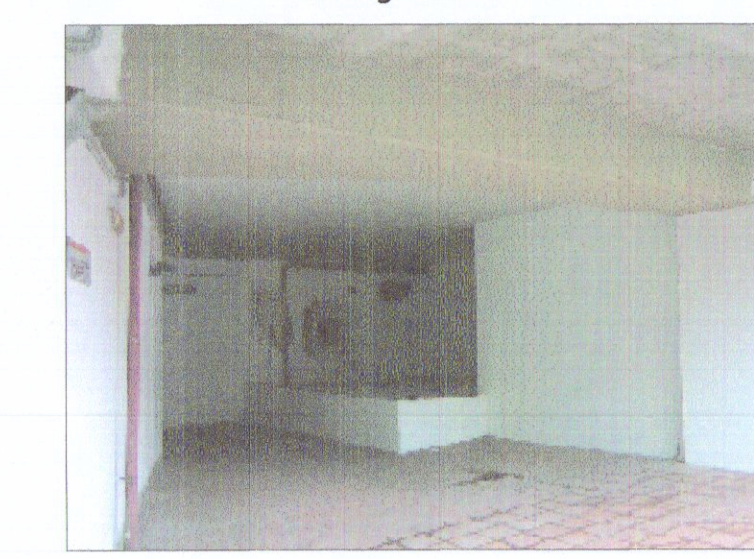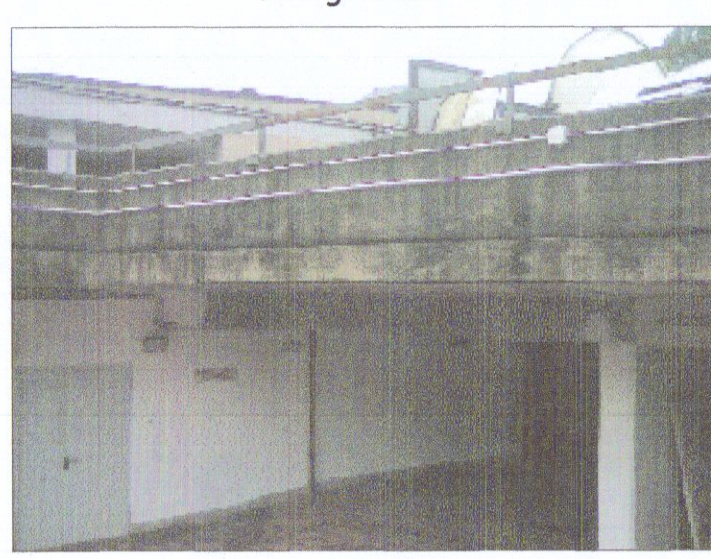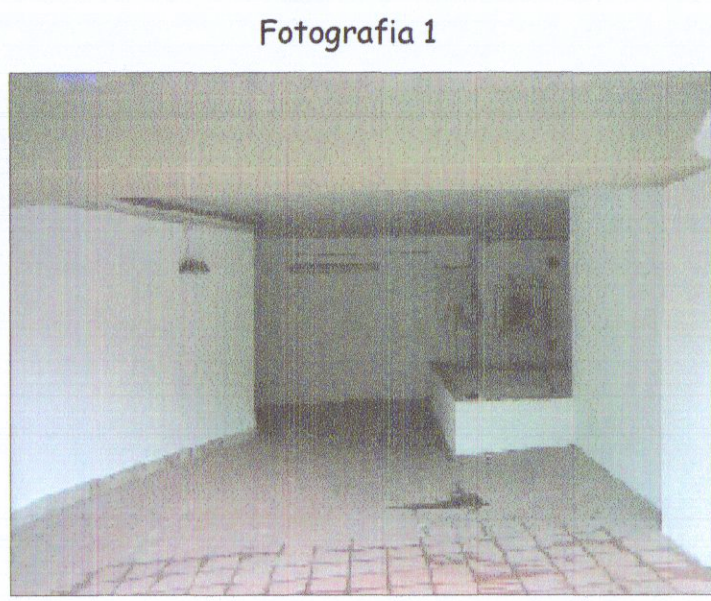

SEZIONE
Stato di Progetto
scale 1:50

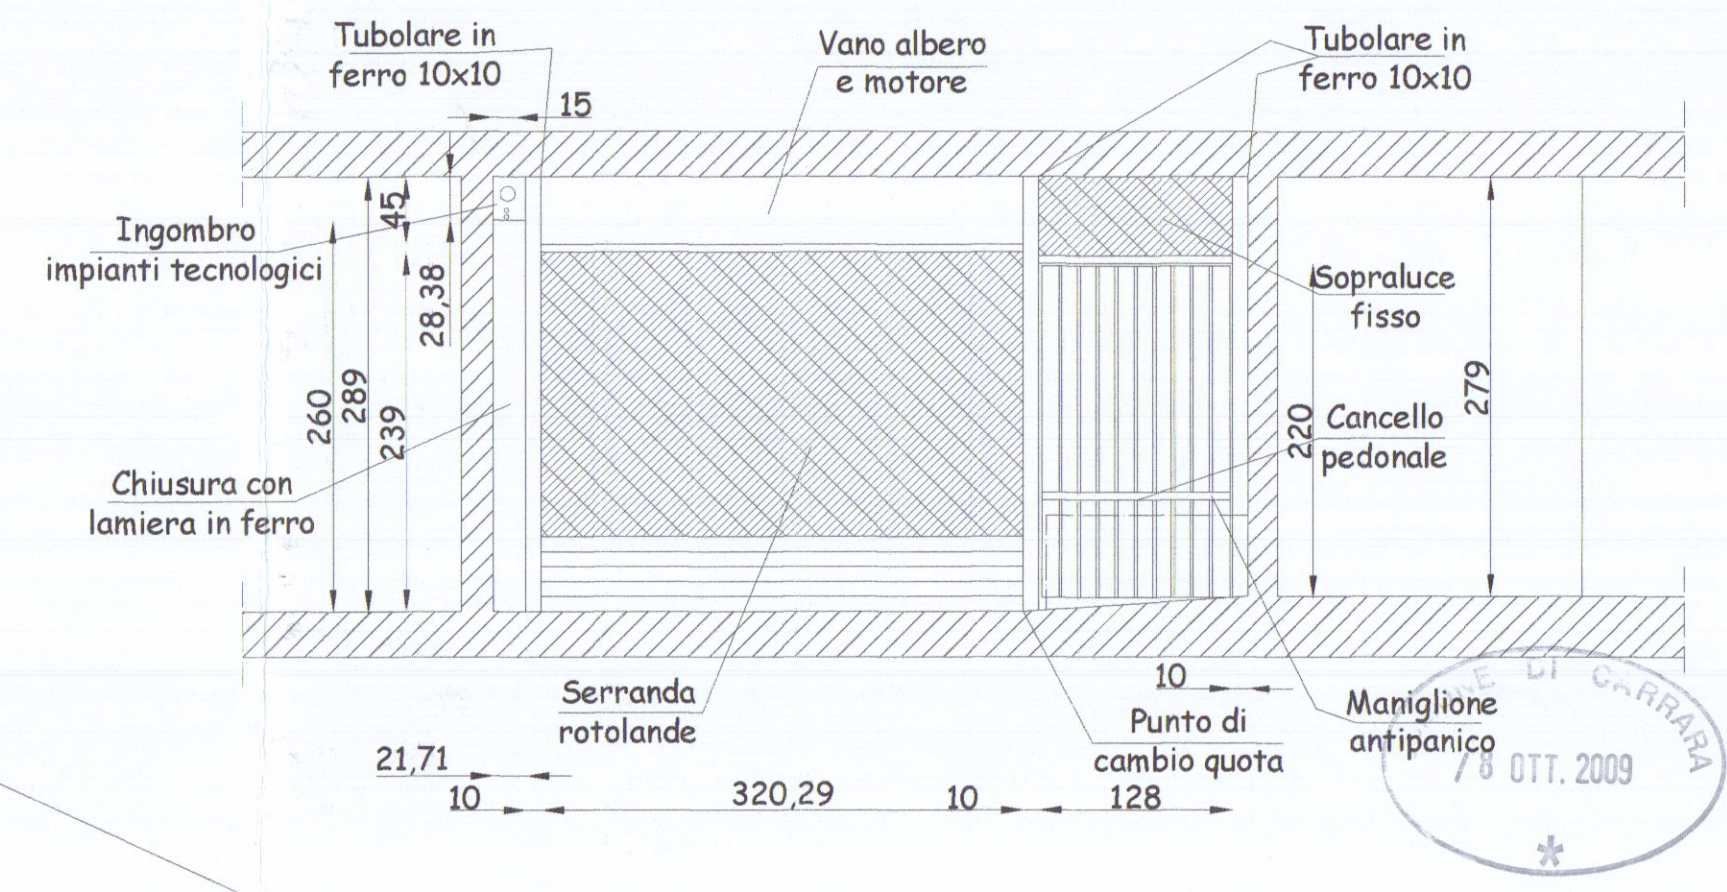

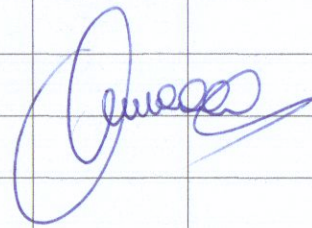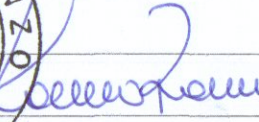					
revisione	num.	data	descrizione	approvato	
Studio Tecnico Associato Geomm. Nino Poletti & Lorenzo Ronconi Via Capitan Michele Fiorillo n° 8 cap 54036 M. di Carrara Tel / Fax 0585/858033 E. Mail: tecnico@studiopolettironconi.it					
LAVORO			OGGETTO DISEGNO		COMMITTENTE
INSERIMENTO SERRANDA IN FERRO E CANCELLO PEDONALE, Punto Vendita Conad Via Cavour Carrara			PLANIMETRIA STATO DI FATTO, DI PROGETTO, SOVRAPPONTO, PUNTI DI PRESA FOTOGRAFICI E DISTANZA DALLE STRADE PUBBLICHE		LA ROTA 2 srl Sede Leg. Via Carriona n° 54033 Carrara (MS) CF P.Iva: 0058538045
TAV.	1	DATA	SCALE	DIS.	FORMATO
		Sett. 2009	1:50	L.R.	A1
				FILE	PROT.
				dia inferriata	—