




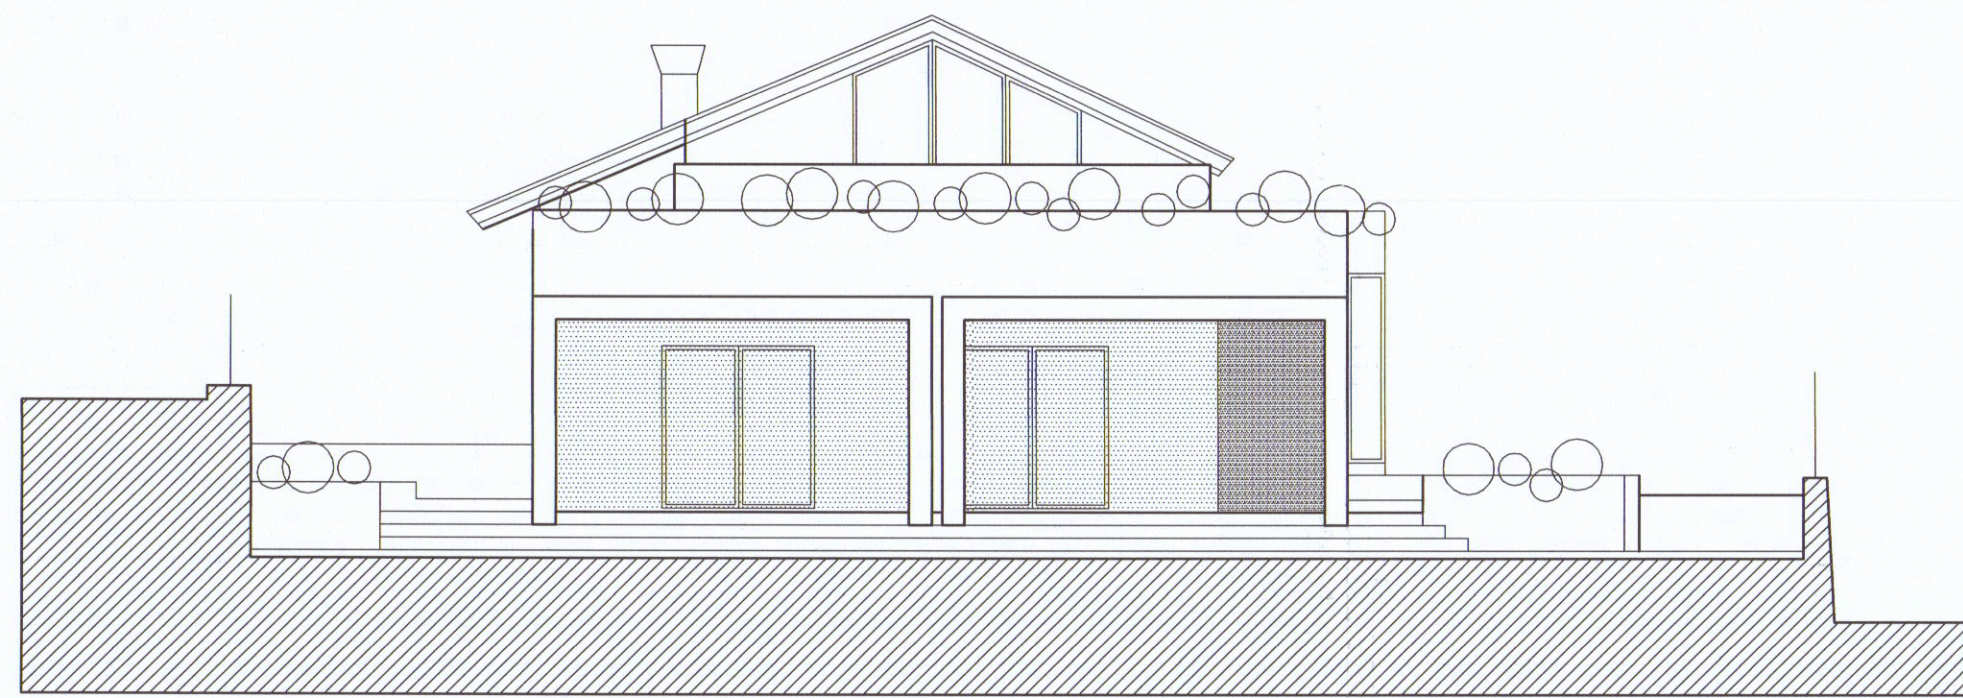


PROSPETTO NORD-OVEST

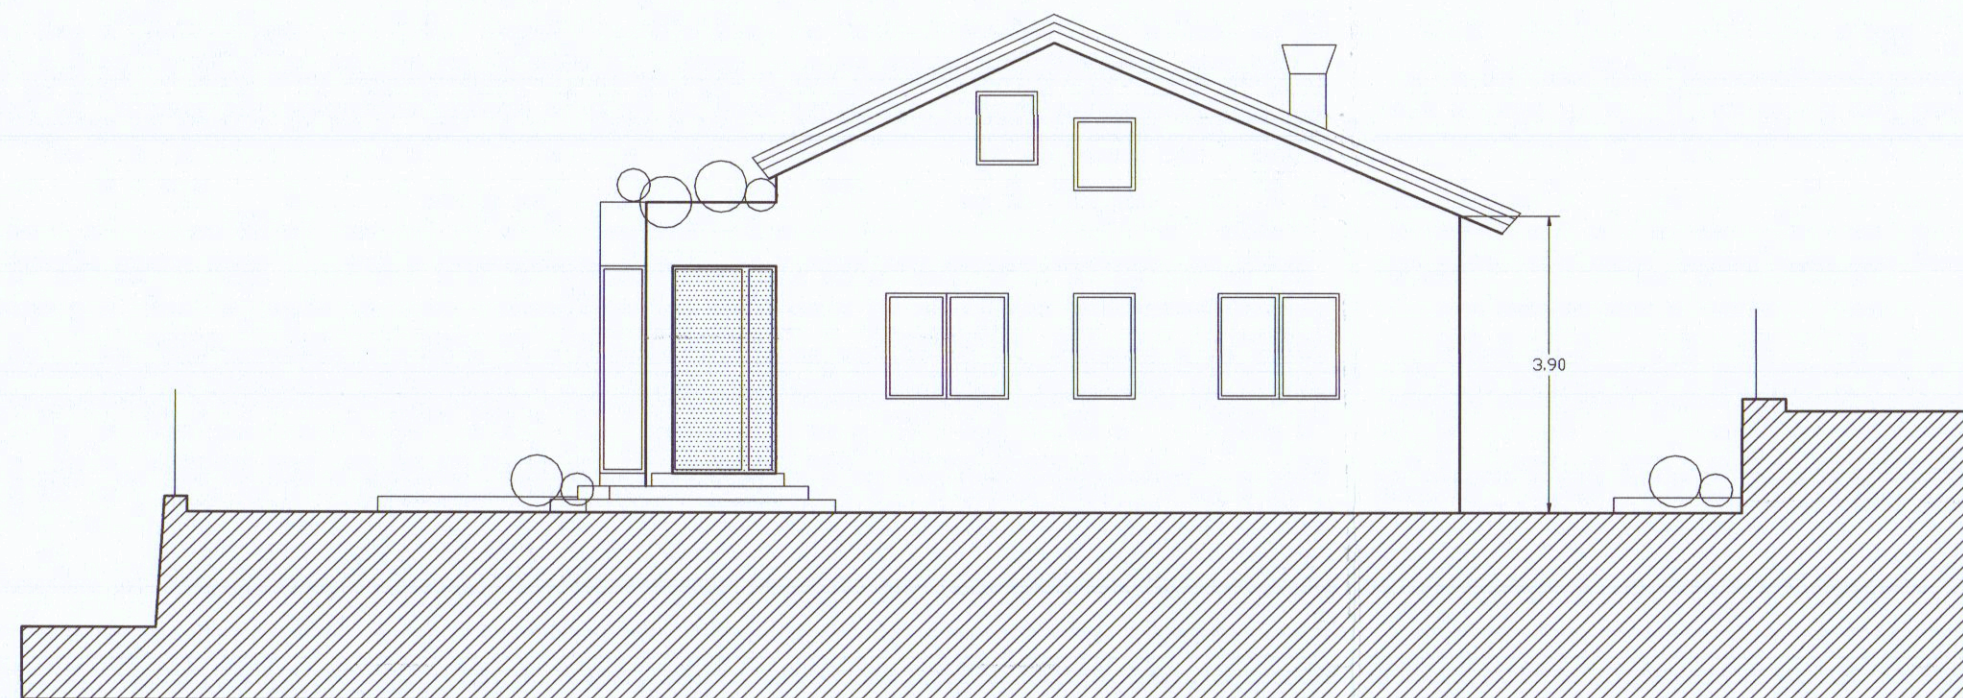


PROSPETTO SUD-EST

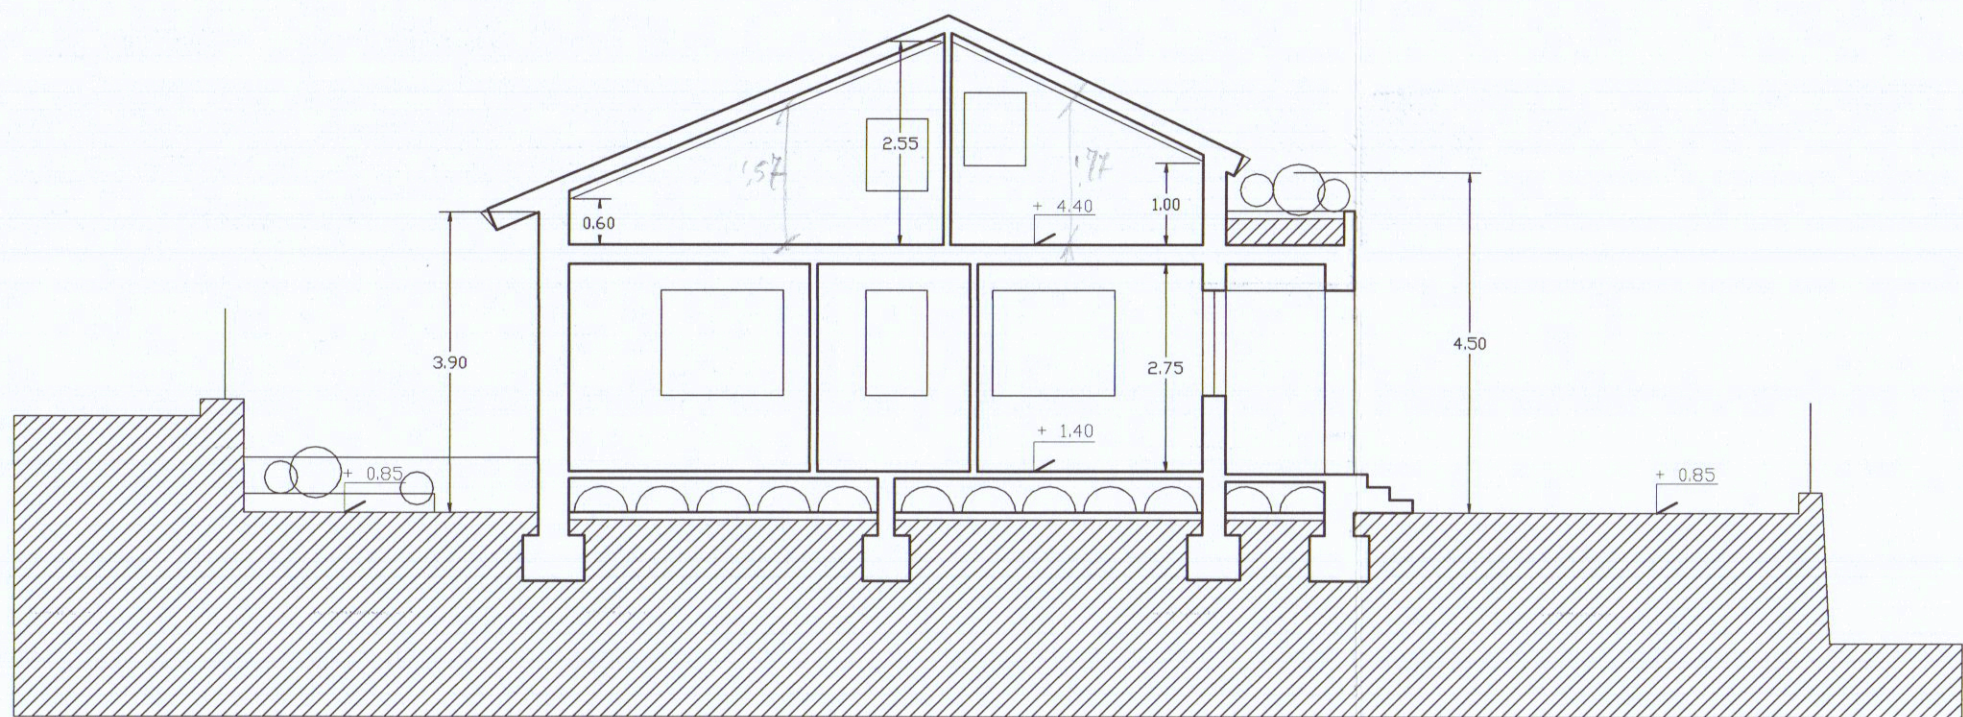


SEZIONE A-A

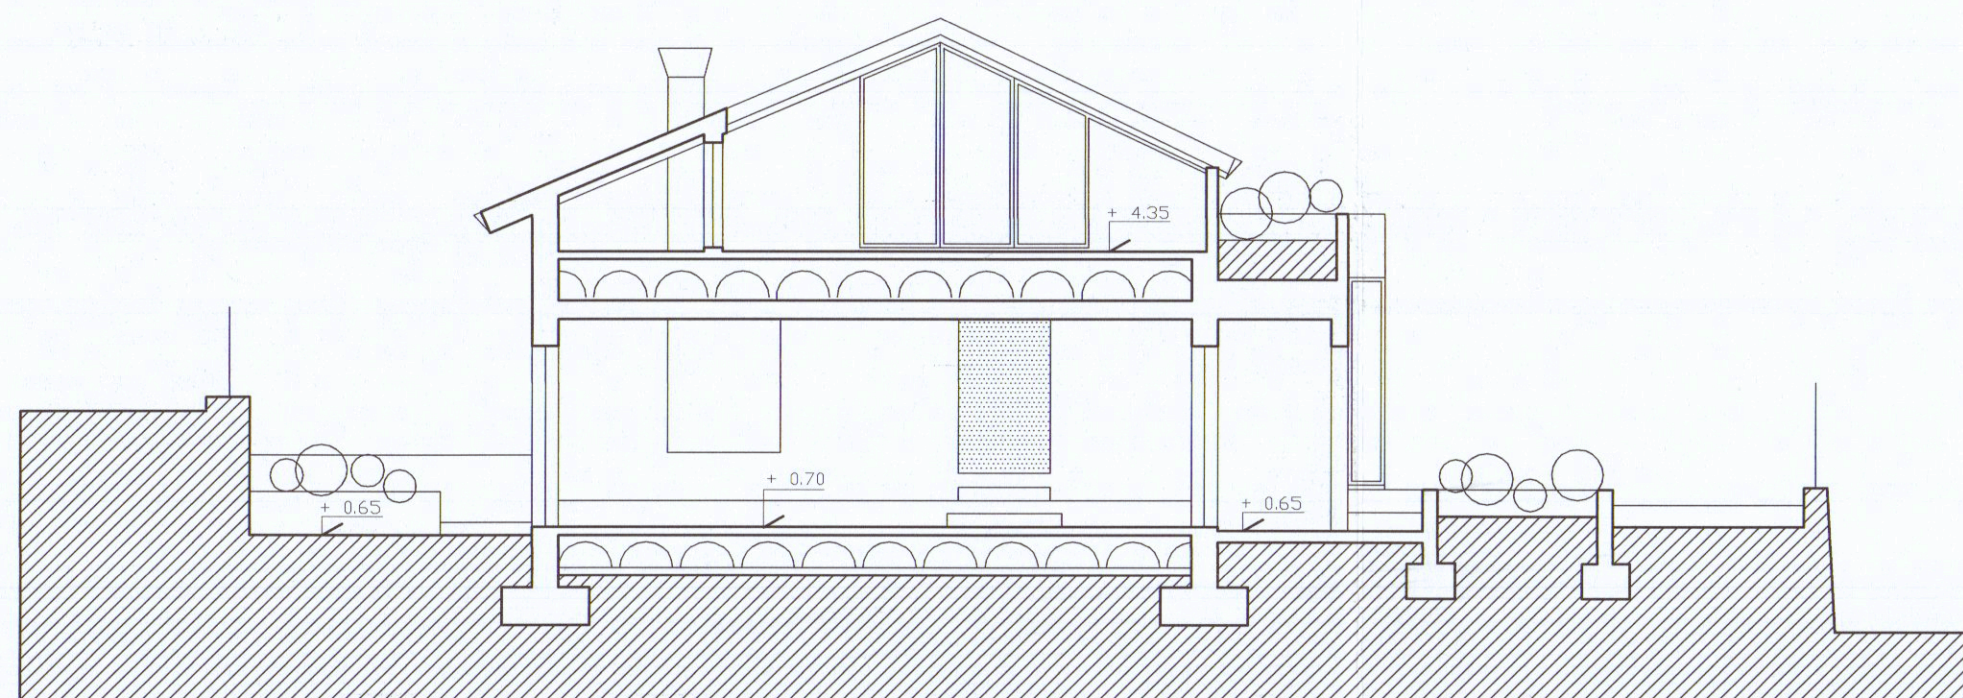


SEZIONE B-B

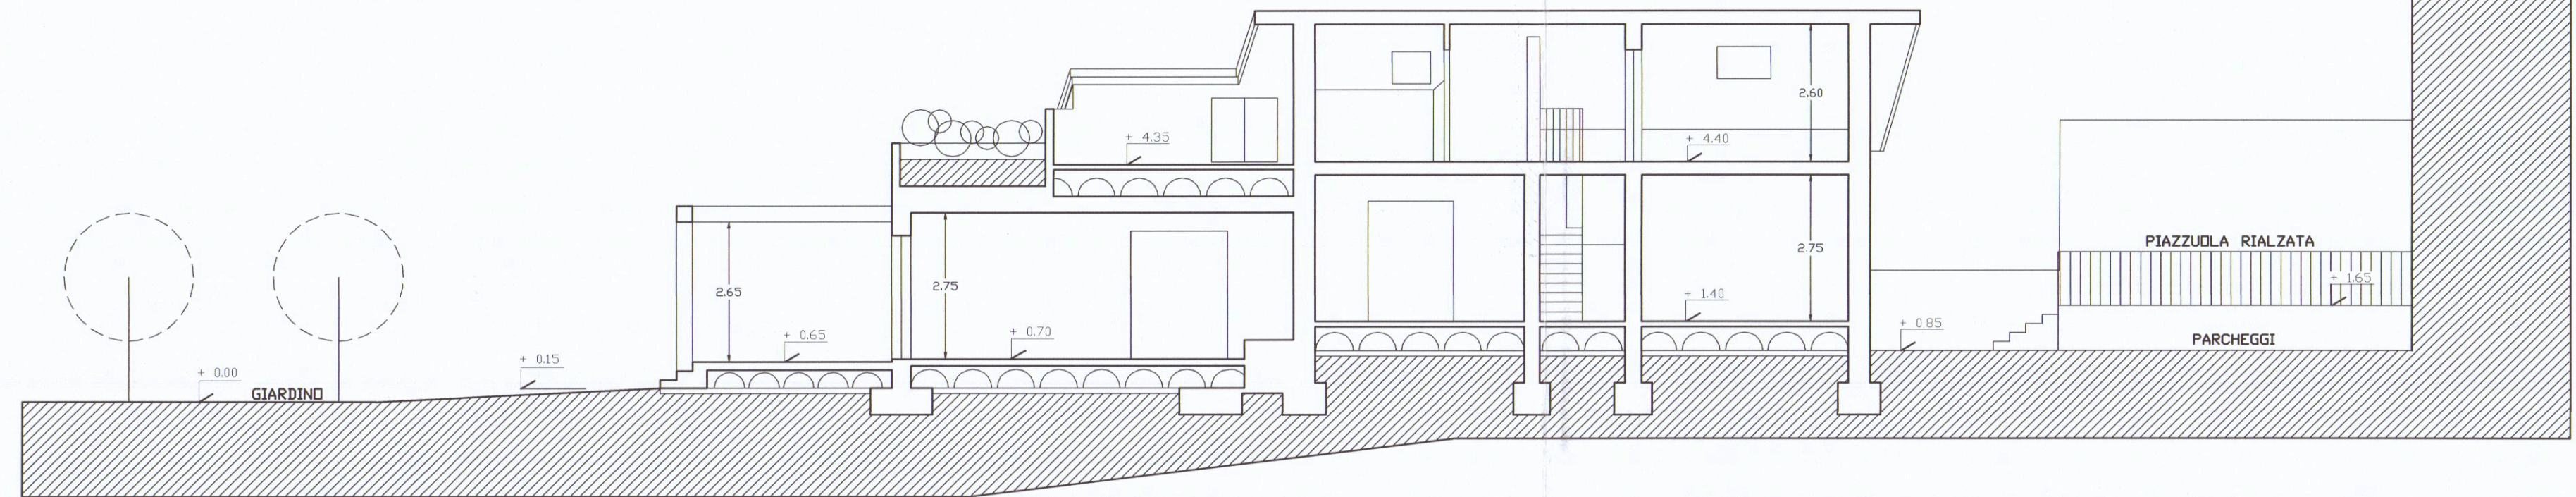

SEZIONE C-C

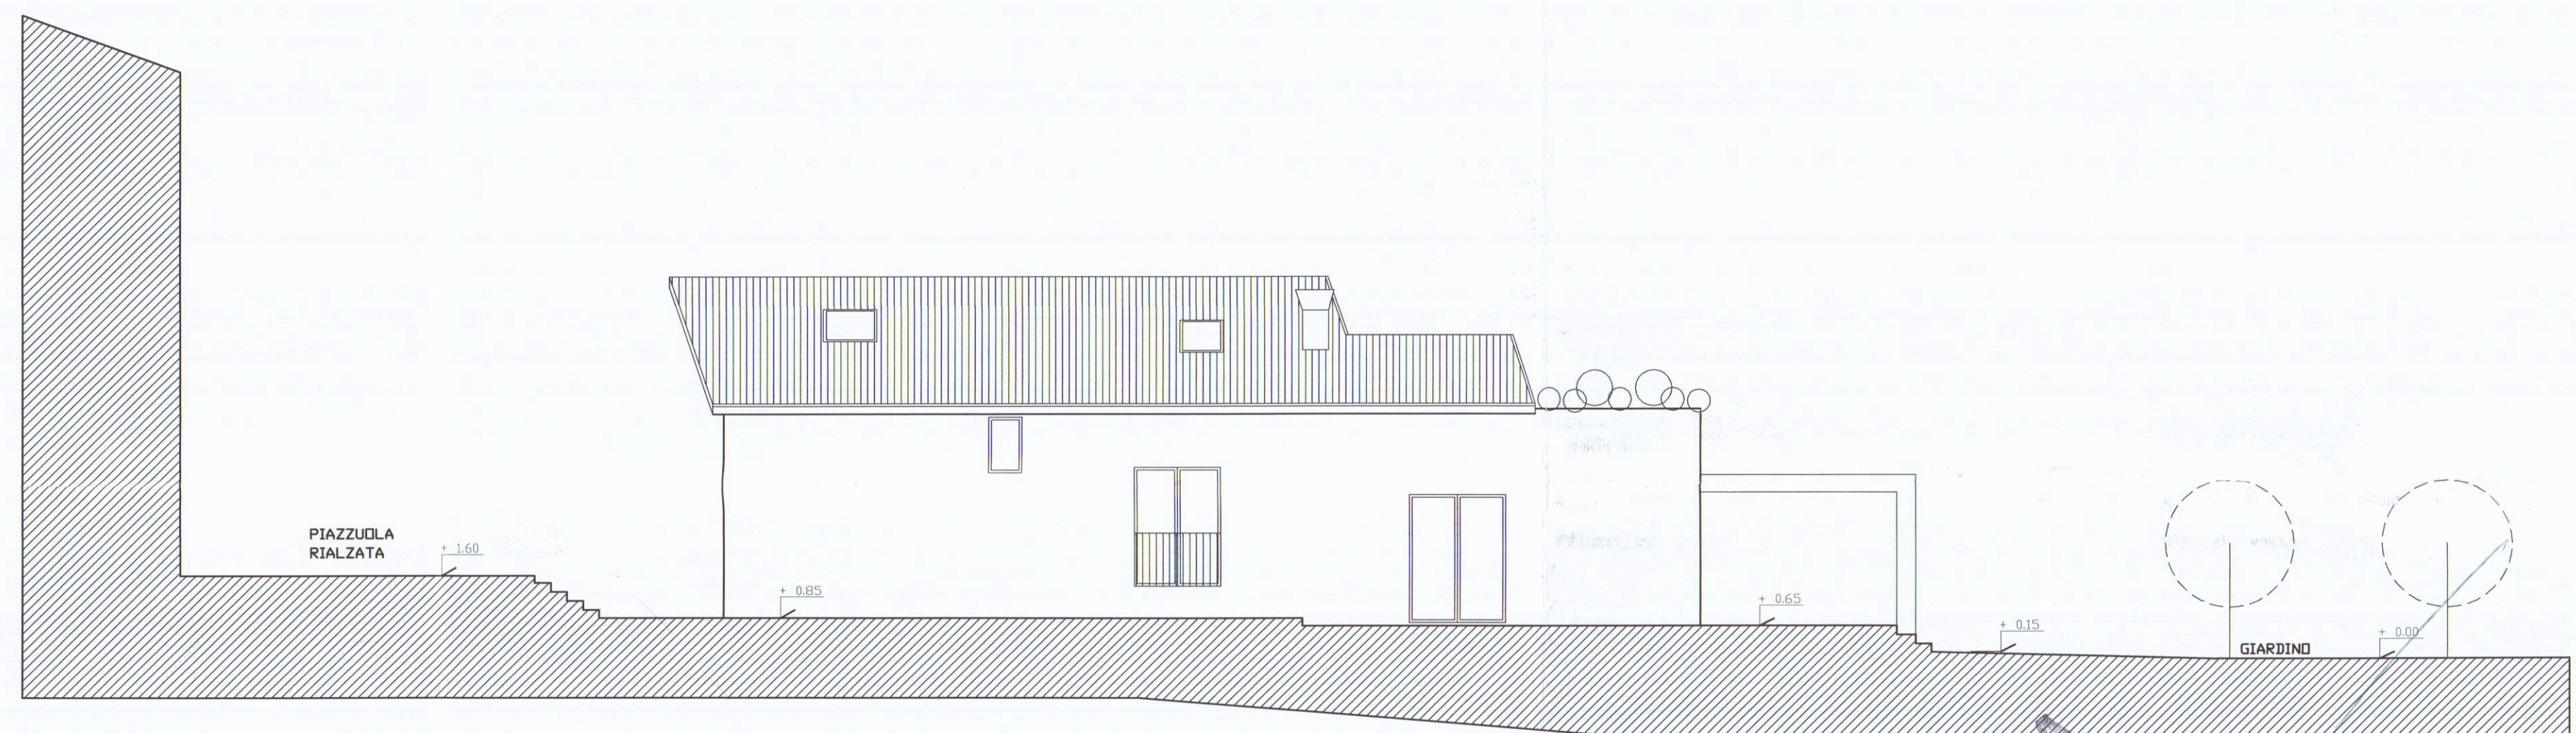


PROSPETTO NORD-EST

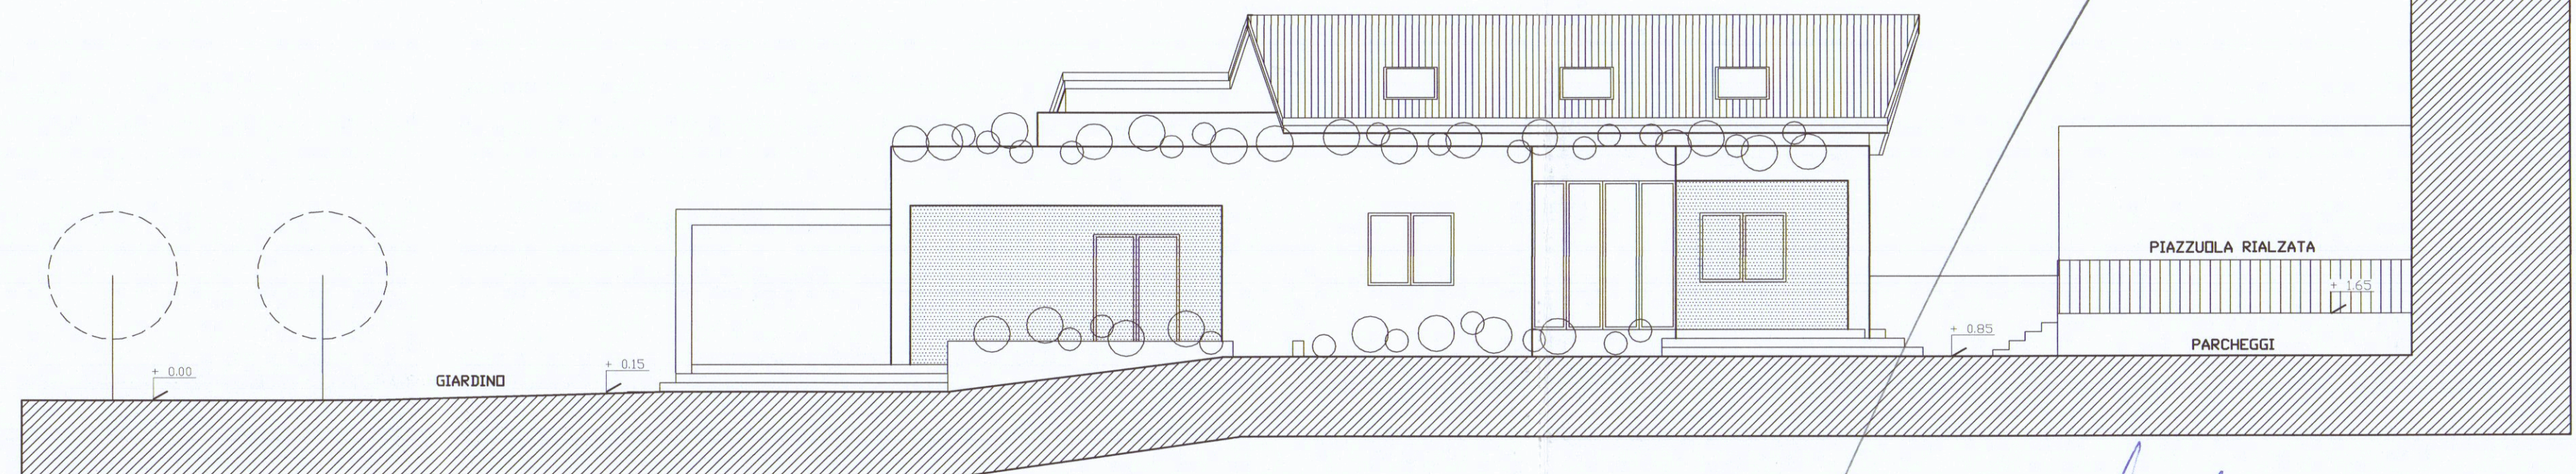

PROSPETTO SUD-OVEST

ANNULLATA

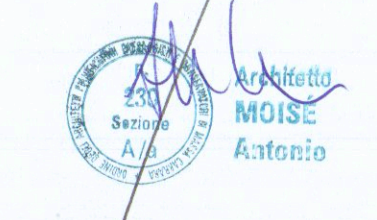

ANTONIO MOISE' ARCHITETTO

Piazza 2 giugno 14 Camera 54033 - tel-fax 0585.70745 mobile 335.8196397 e-mail arcomoise@tin.it

PERMESSO DI COSTRUIRE
RISTRUTTURAZIONE e AMPLIAMENTO
DI EDIFICIO RESIDENZIALE

5	PROGETTO	SCALA	1:100	
	PROSPETTI e SEZIONE	DATA	11.3.2019	
	COMITATO	Sig. MASSIMO MARINO	FOLIO	62
	SPS	FOSSONE - Via Fossone Alto 19/A	MAPPAL	481- 482/1