


2

dott. emilio nelli - architetto

17 OTT. 1967

progetto del villino

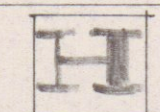

APPROVATO

prof. dott. Lorenzo Schiaffino

terreno Fattori - Schiaffino Fossa Maestra

Sezione A foglio 78 - mappali 2498-2494

rapporto: 1/100

Approvato dal Sindaco alle condizioni
Indicate nel permesso di costruzione
N° 271 del 20 OTT. 1967

L'ING. CAPO




Approvato dal Sindaco alle condizioni
Indicate nel permesso di costruzione
N° 271 del 20 OTT. 1967

L'ING. CAPO



Dott. EMILIO NELLI
ARCHITETTO

Emilio Nelli


pianta del piano rialzato

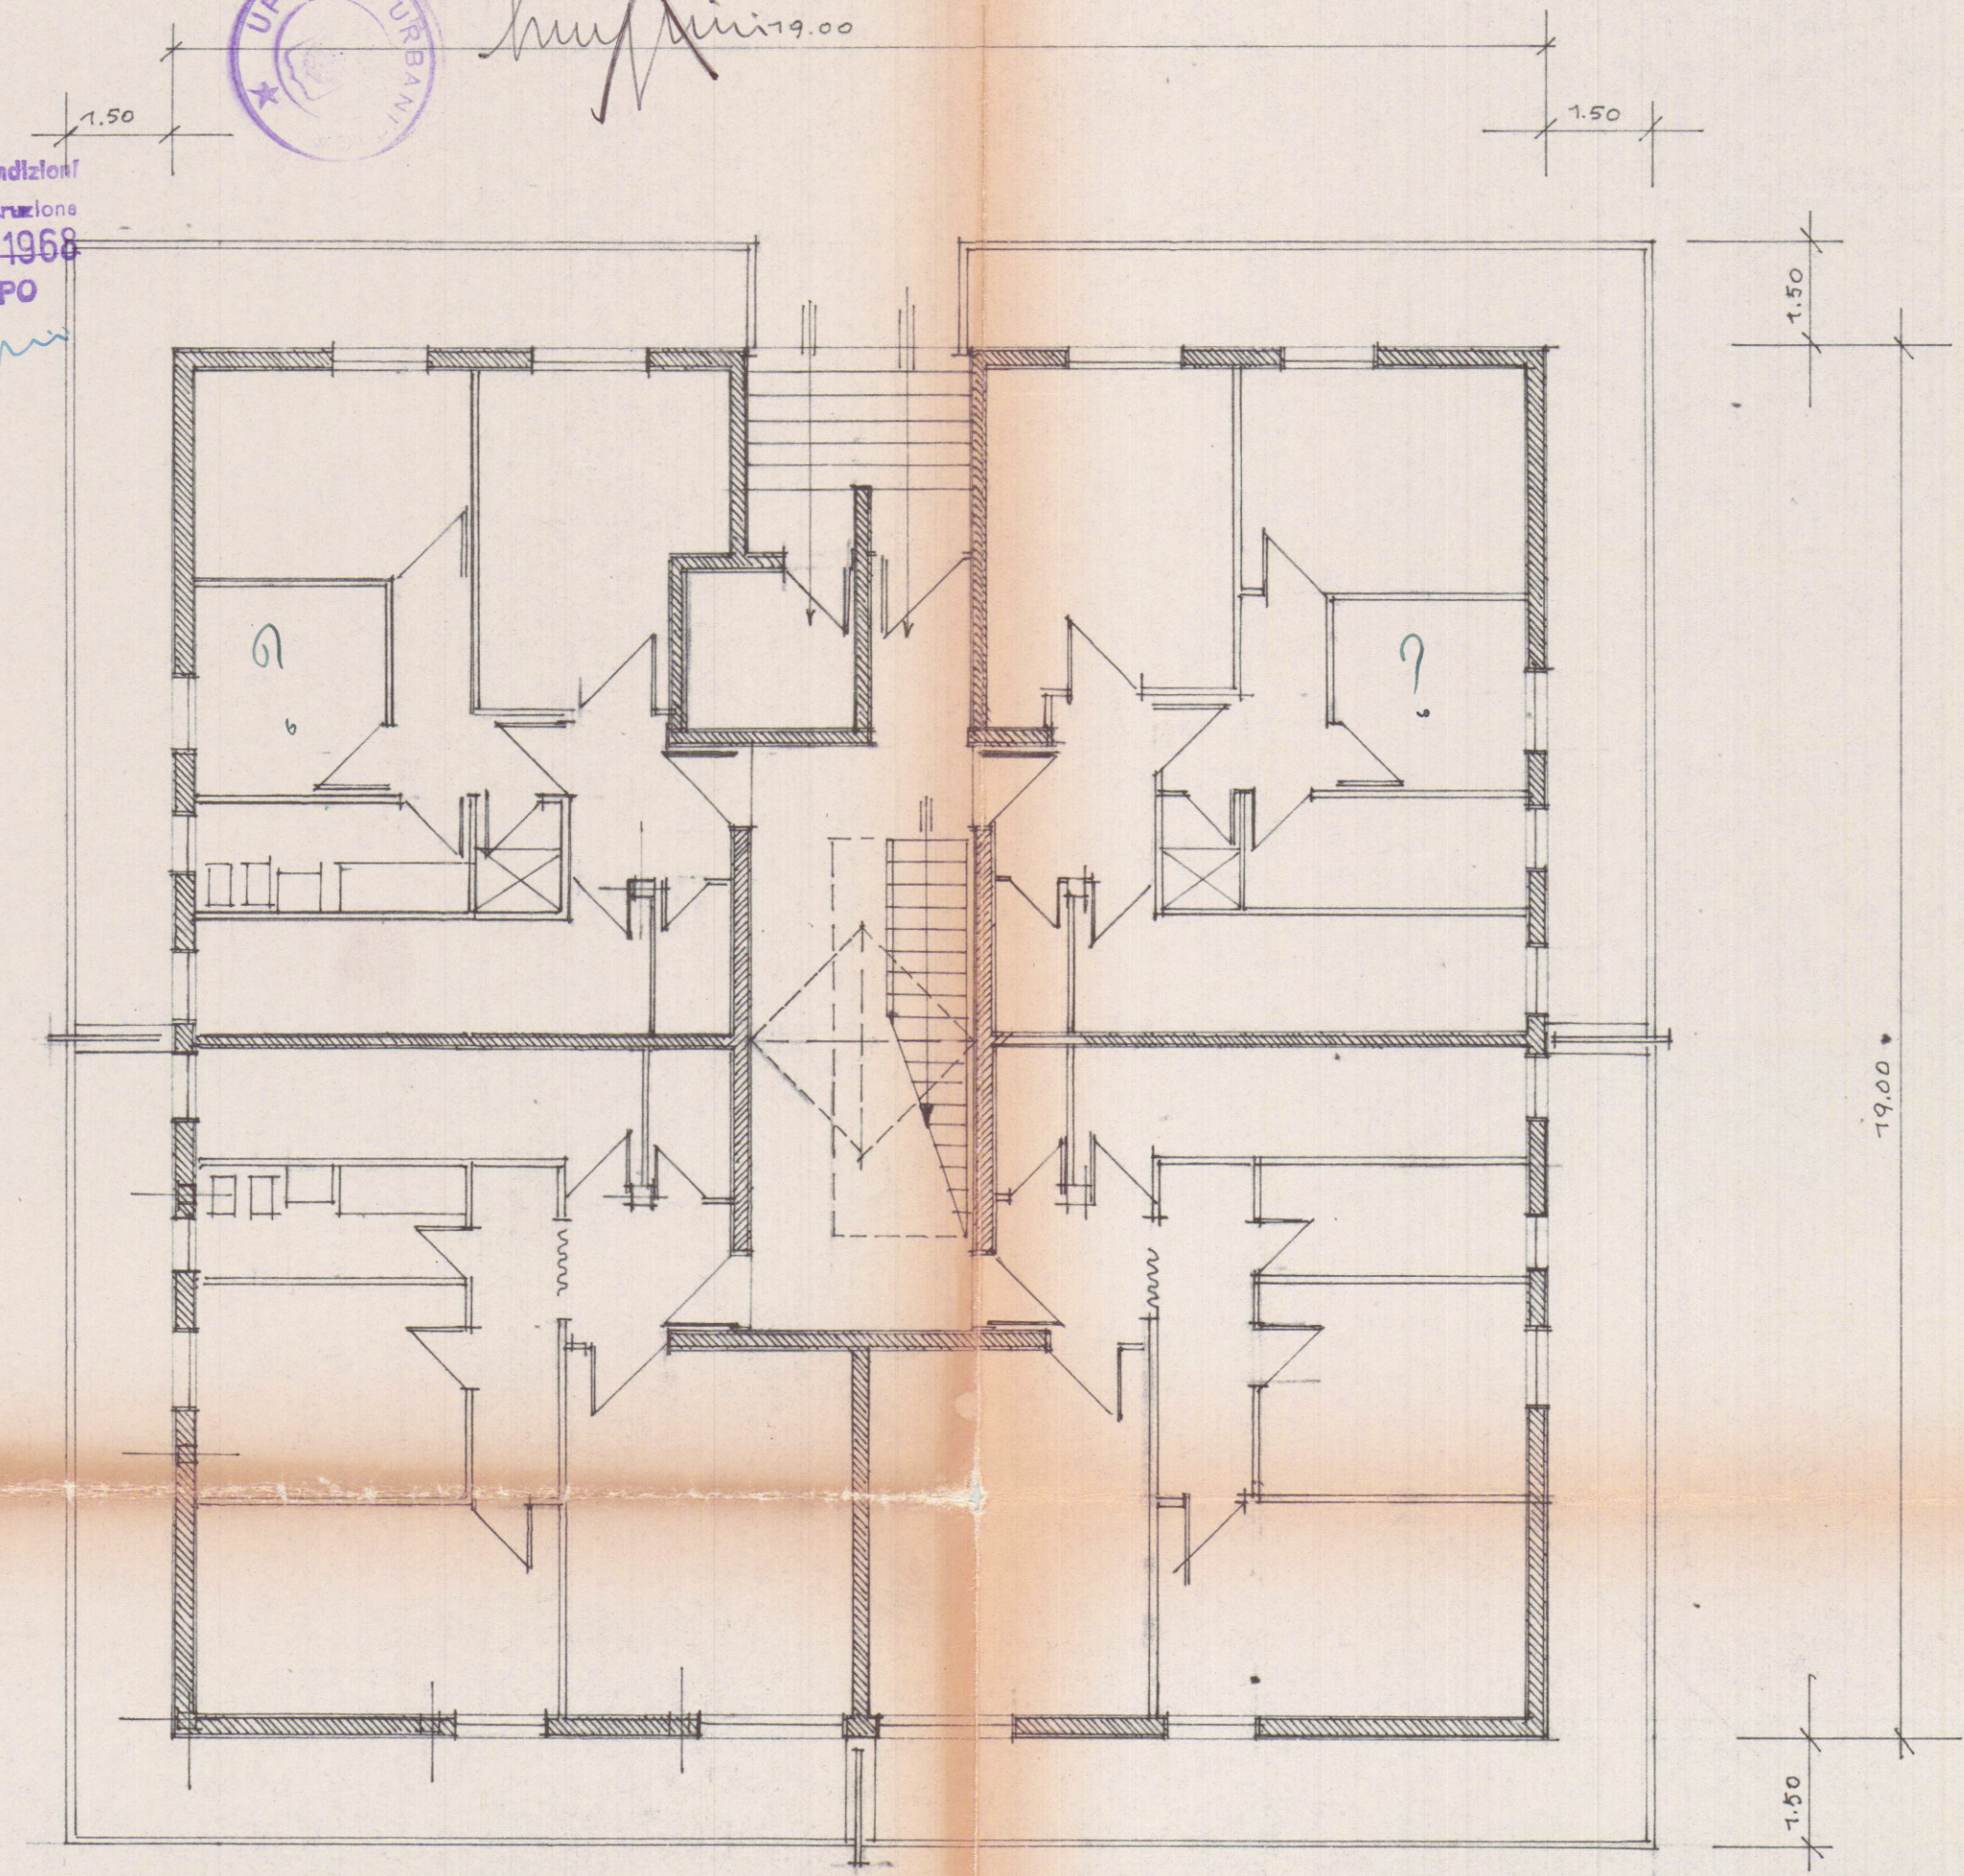

pianta del piano attico

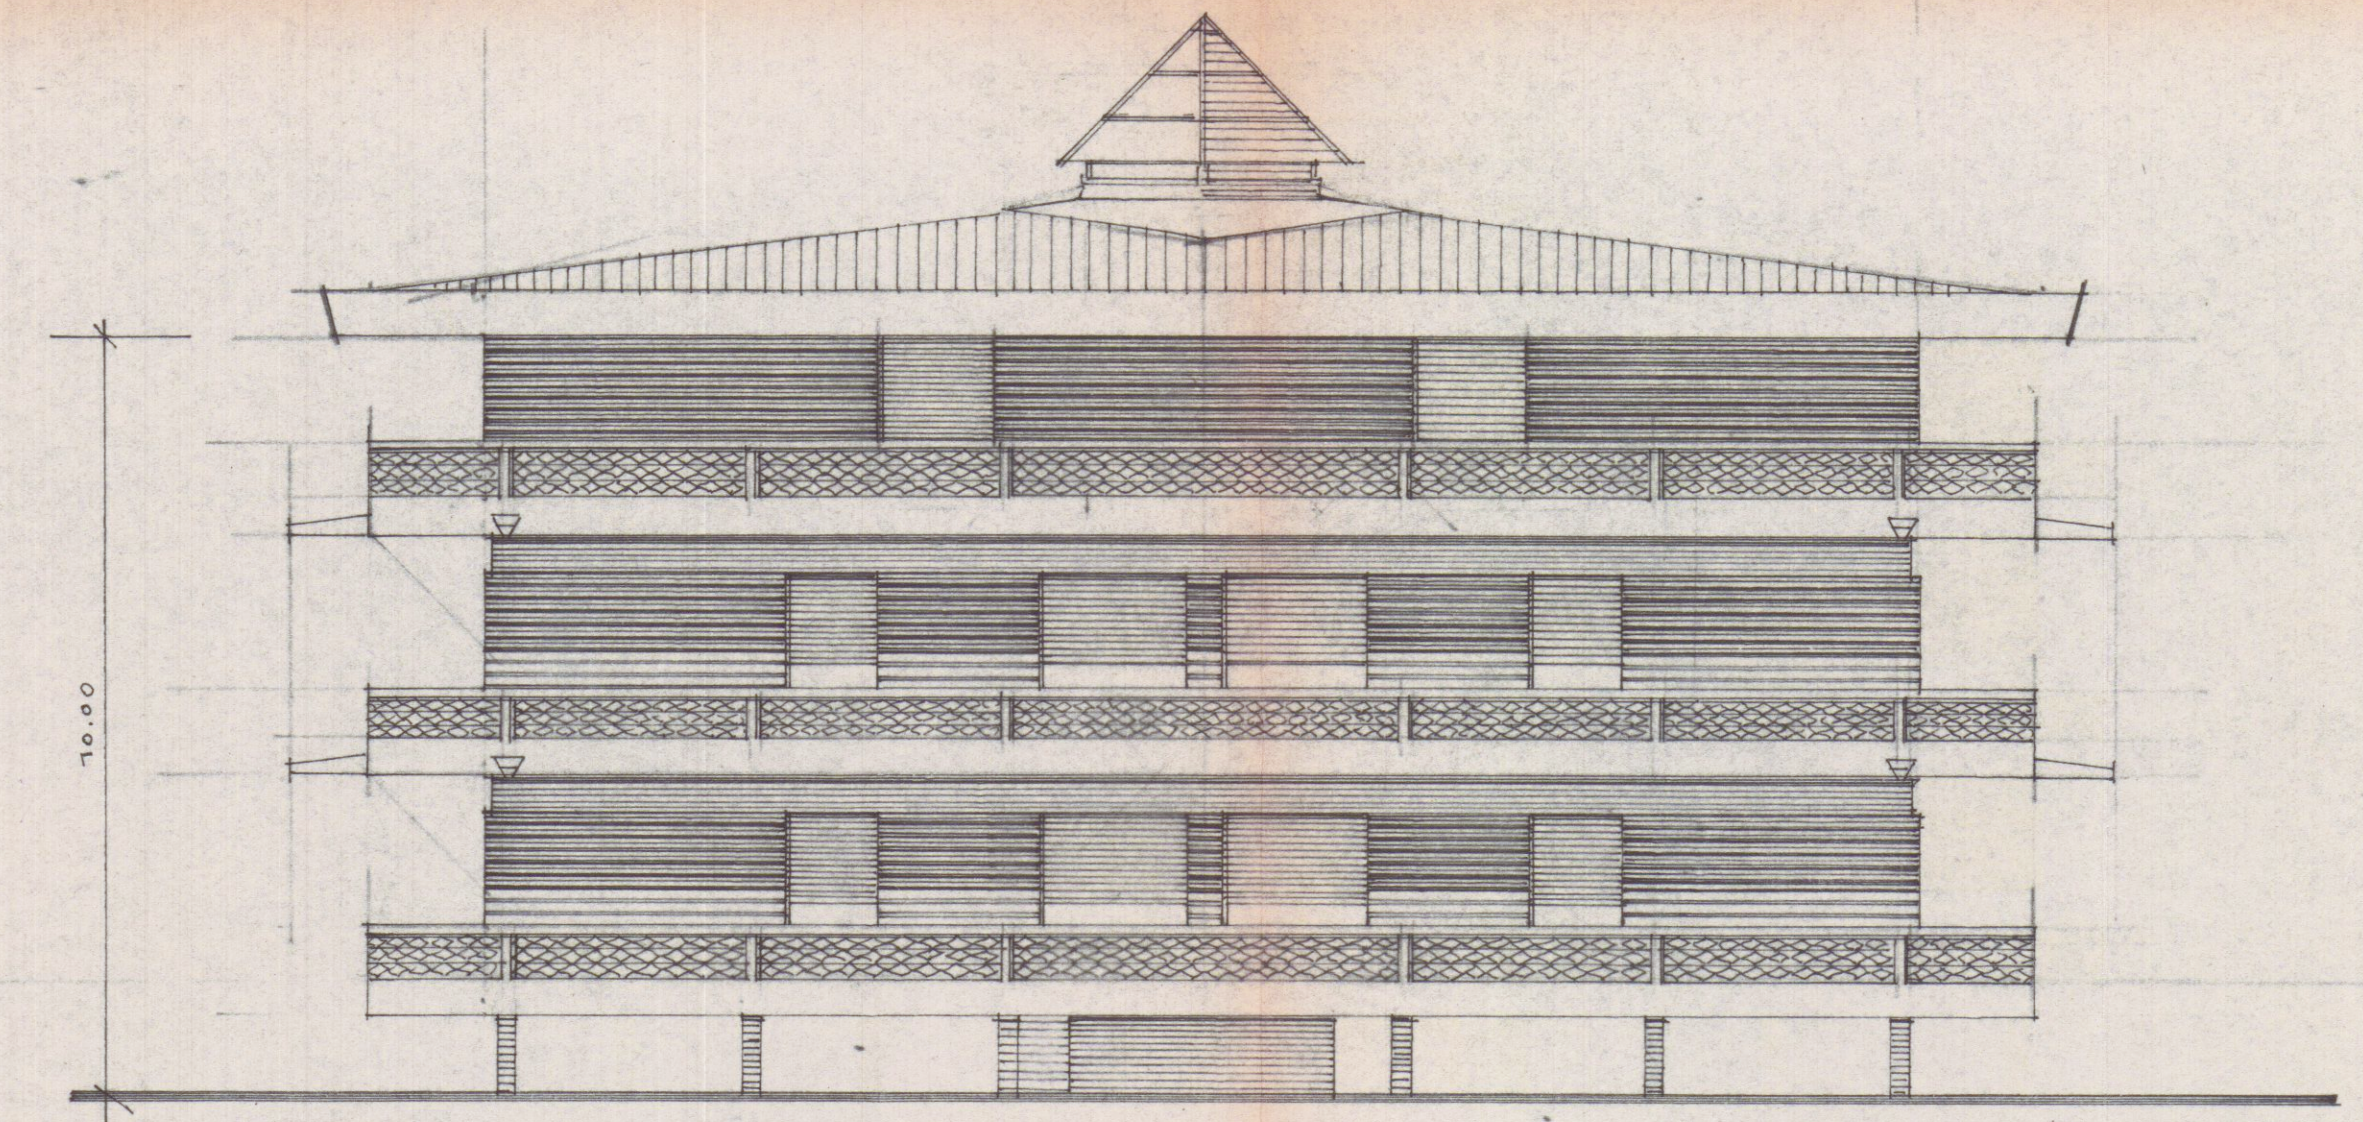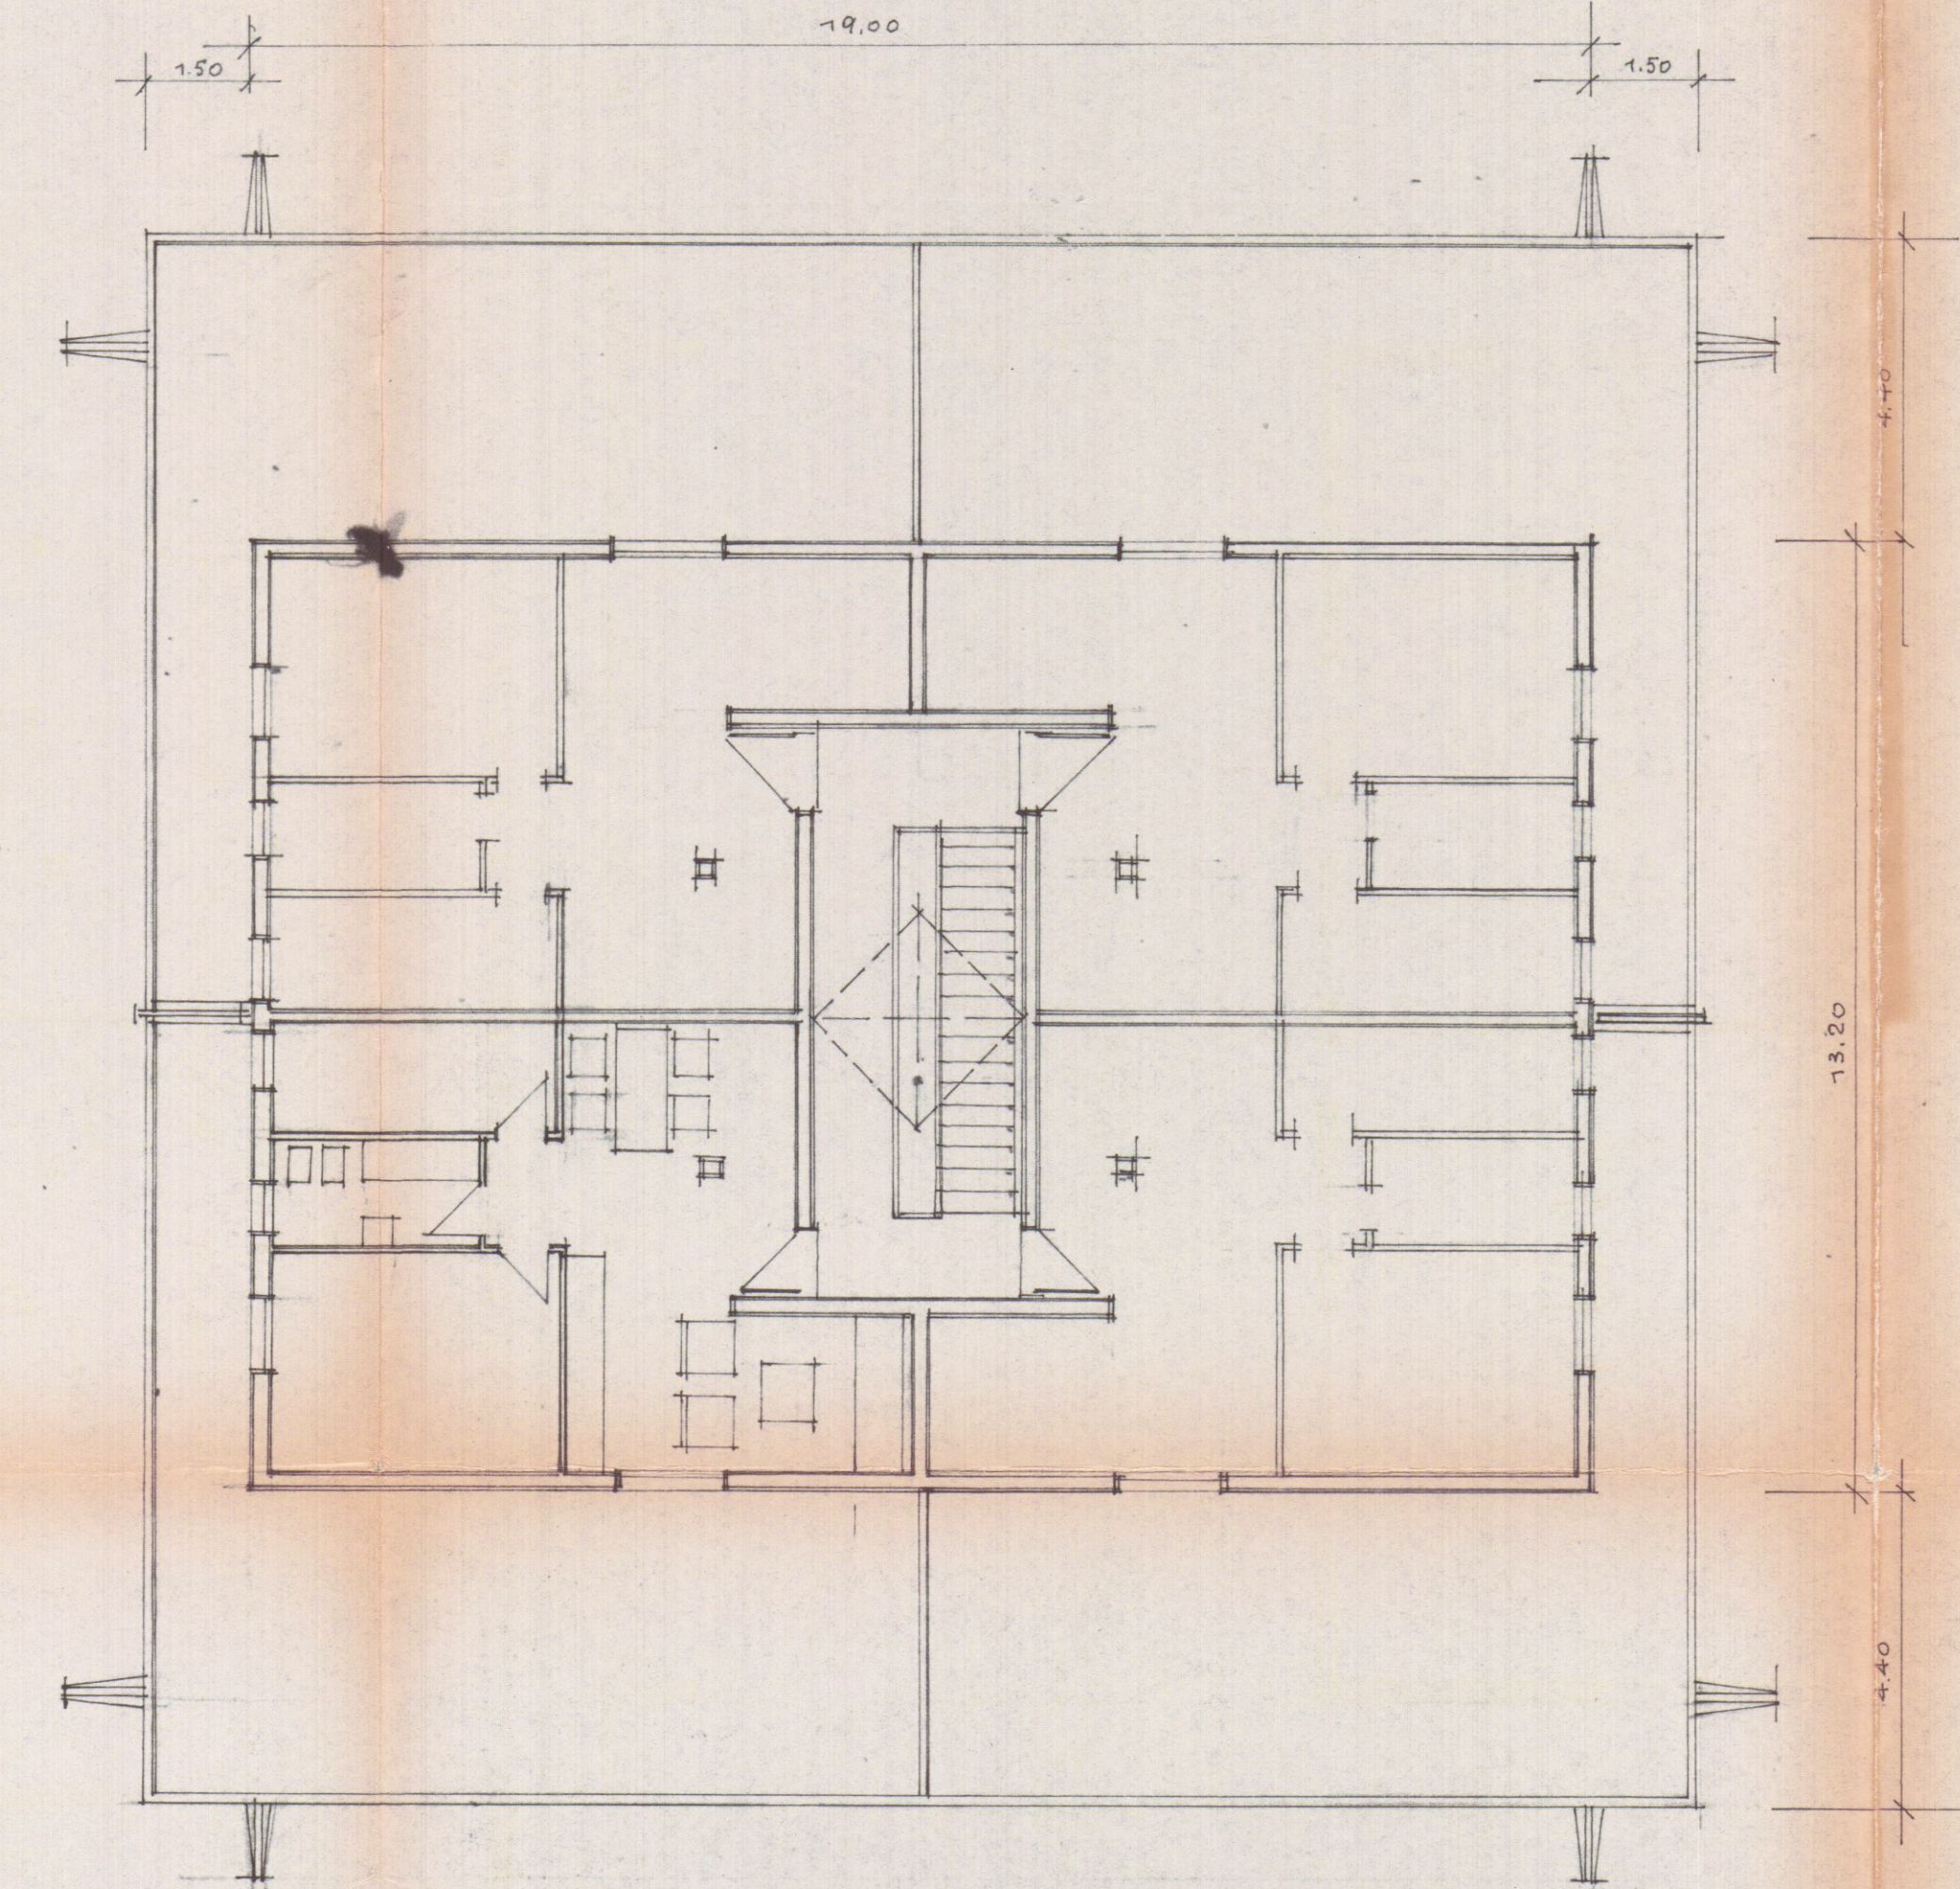

prospetto a sud

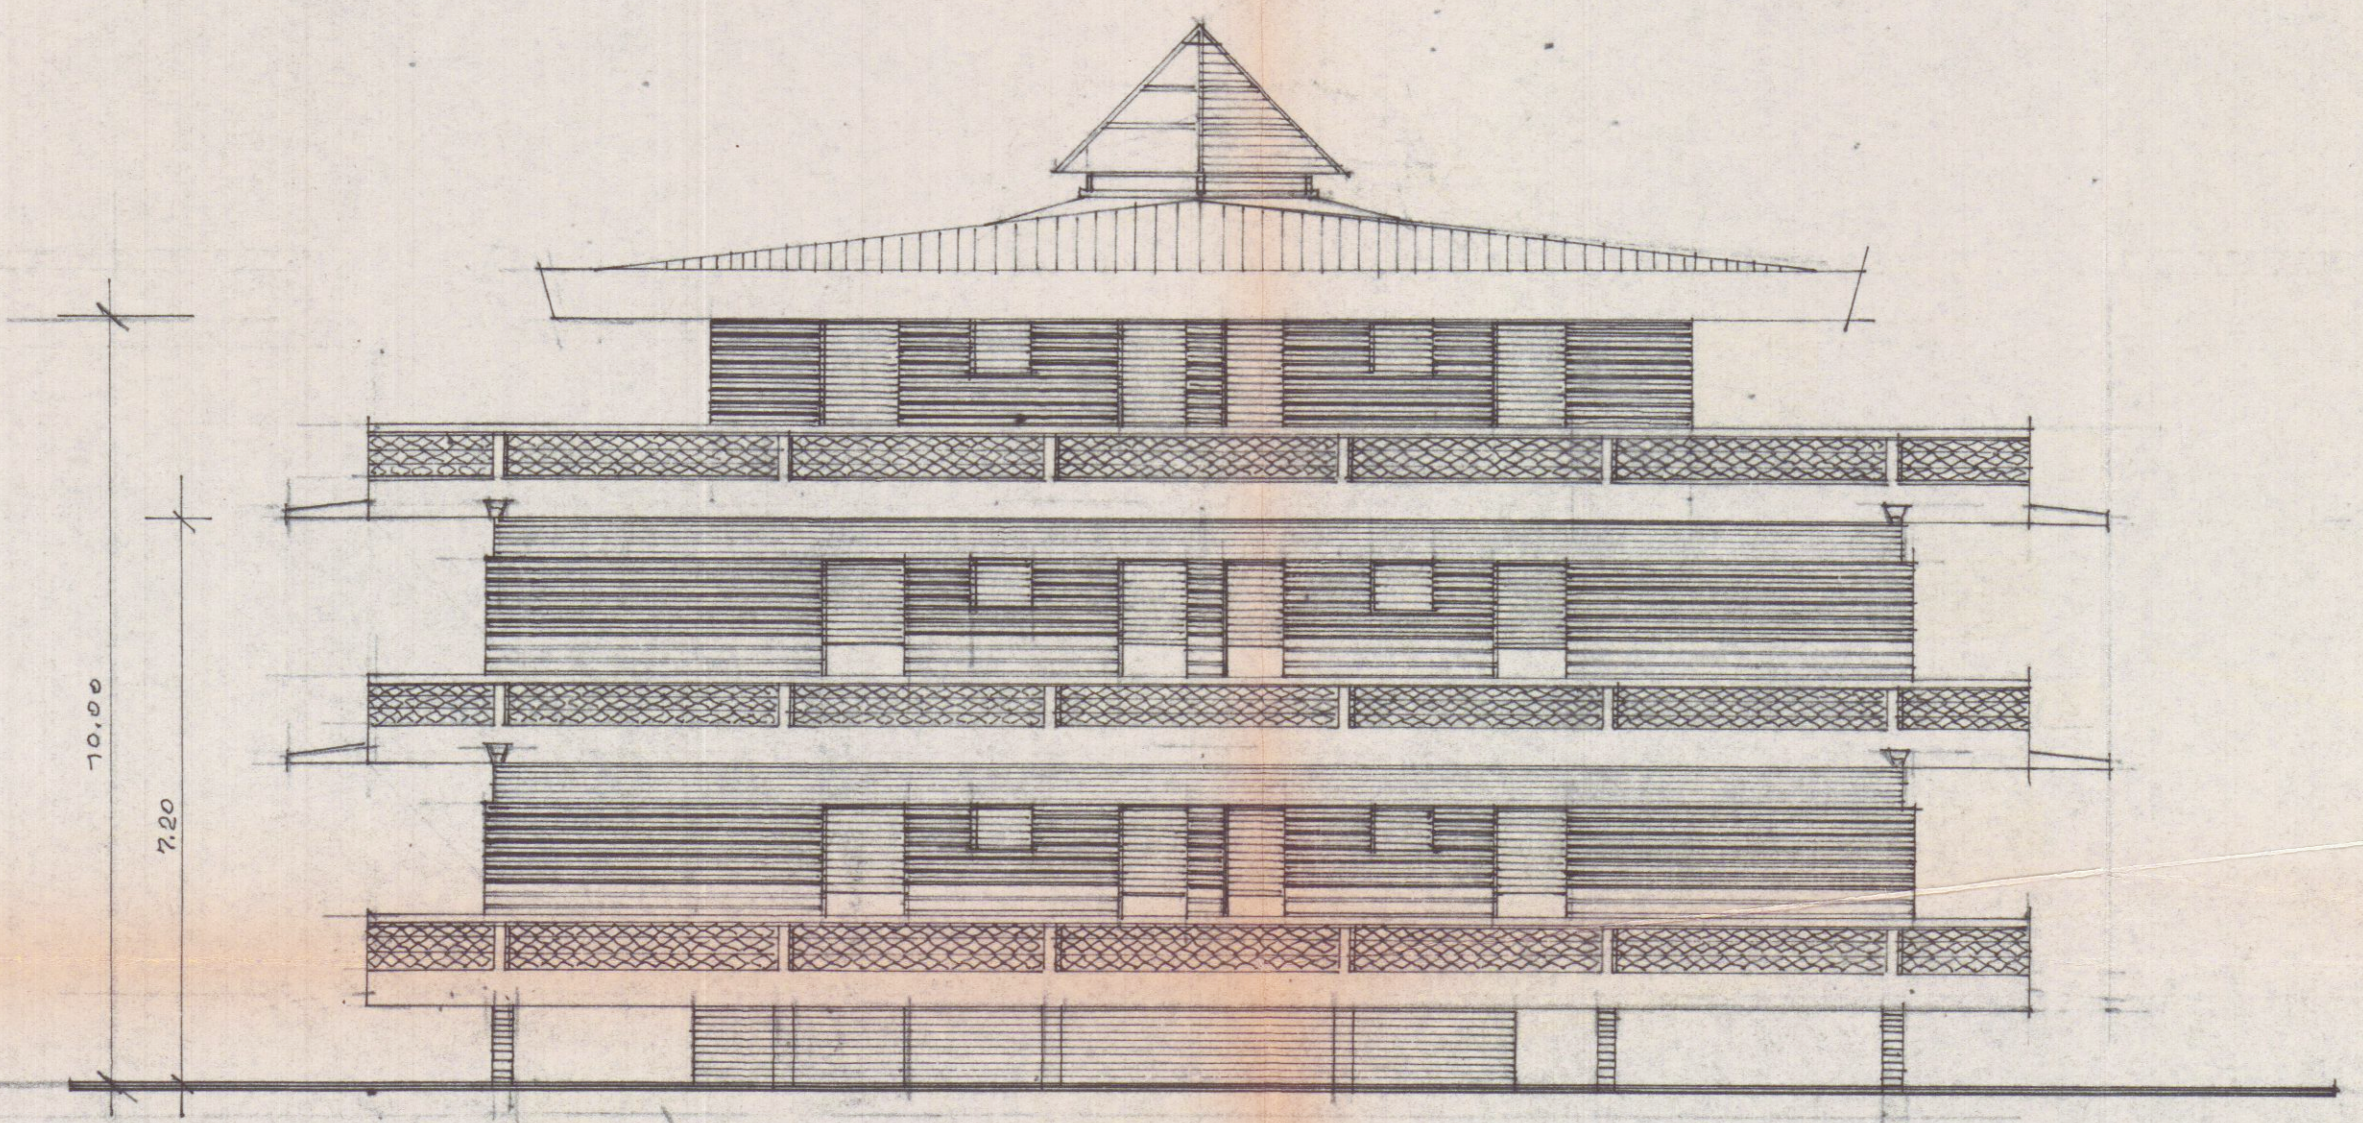

prospetto est - prospetto ovest