

D DANESE		STUDIO TECNICO ING. LUIGI DANESE Via Agricola Fossola-Carrara c.f. DNS LGU 42E10 B832Y	
data NOVEMBRE 85	proprietà GE. IM. s.n.c.	ubicazione Fl. 103 mapp 631	
avviso 3	descrizione fabbricato ad uso commerciale ed uffici in Marina di Carrara Via Garibaldi		prospetti


28 AGO 1986



2/B SOLUZIONE

APPROVATO


26 AGO 1986

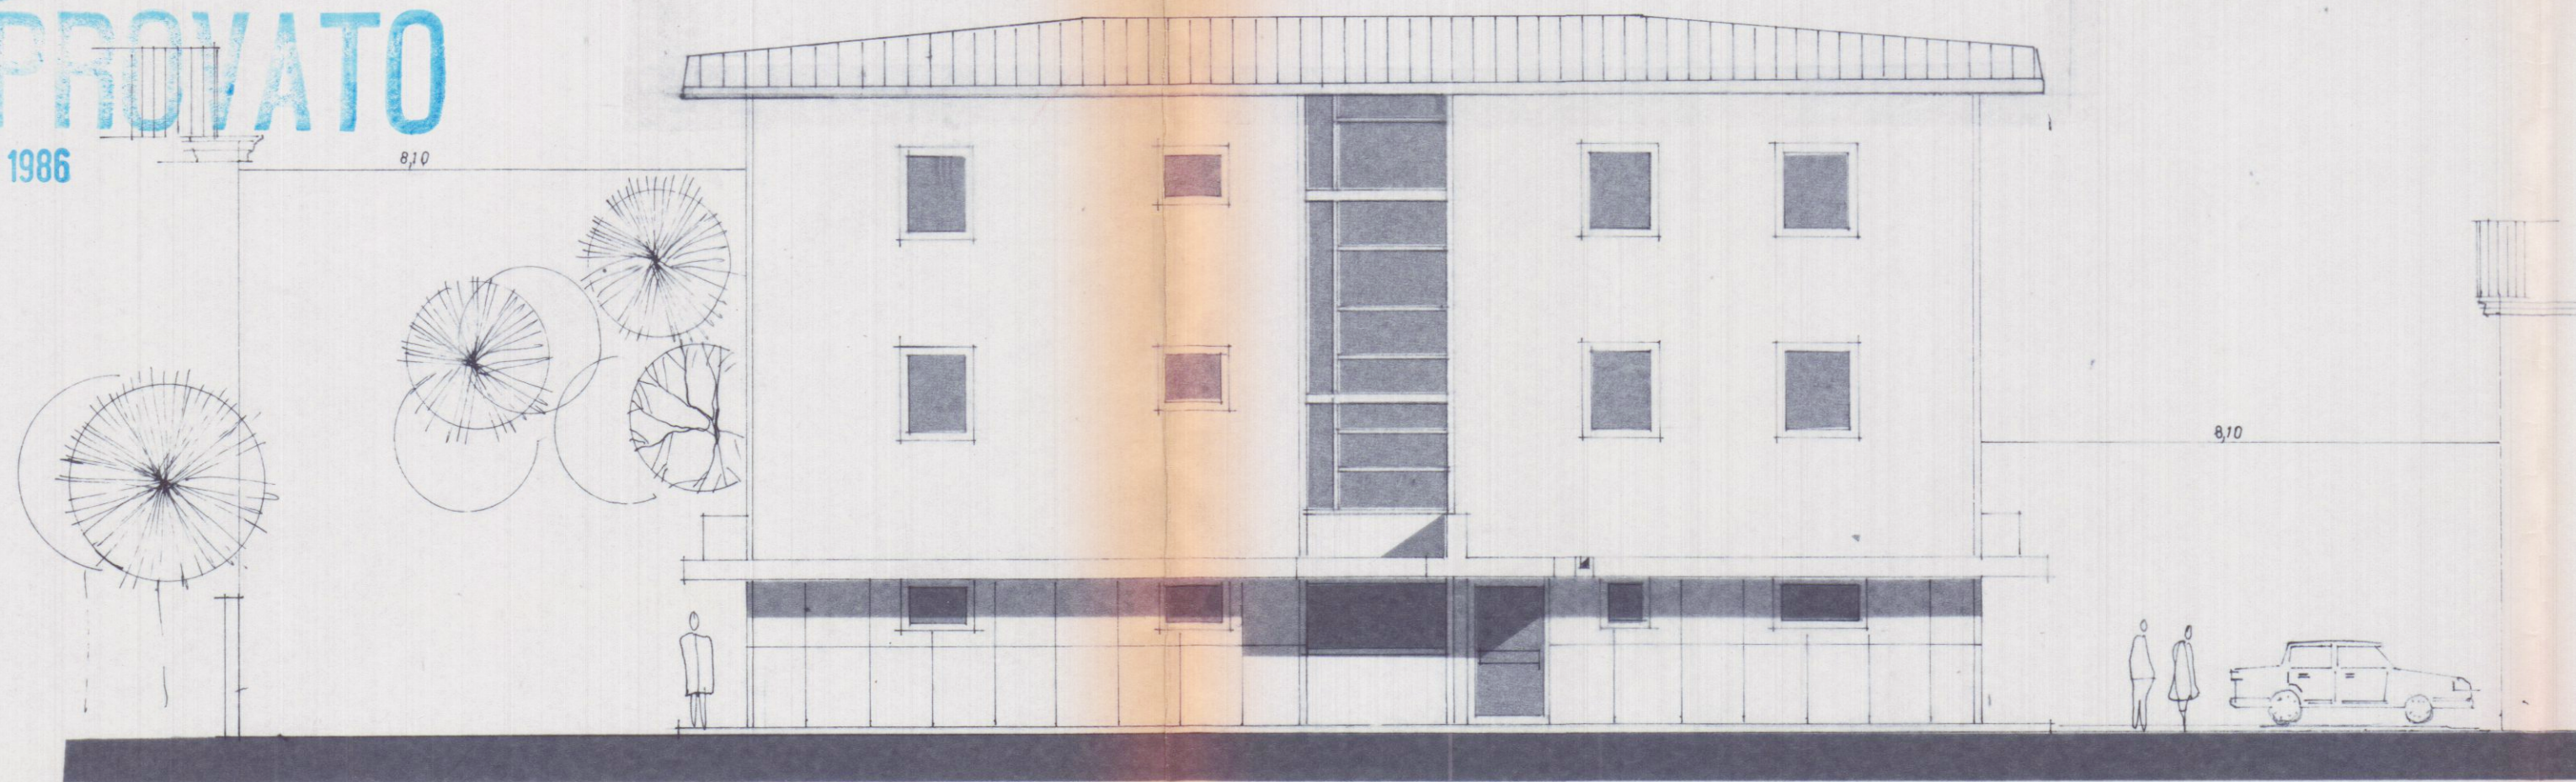


prospetto nord

Approvato dal Sindaco alle condizioni
Indicate nella Concessione Edilizia
N. 95 del **26 AGO 1986**


IL FUNZIONARIO DI PROGRAMMA
(Arch. Claudio Vazzani)

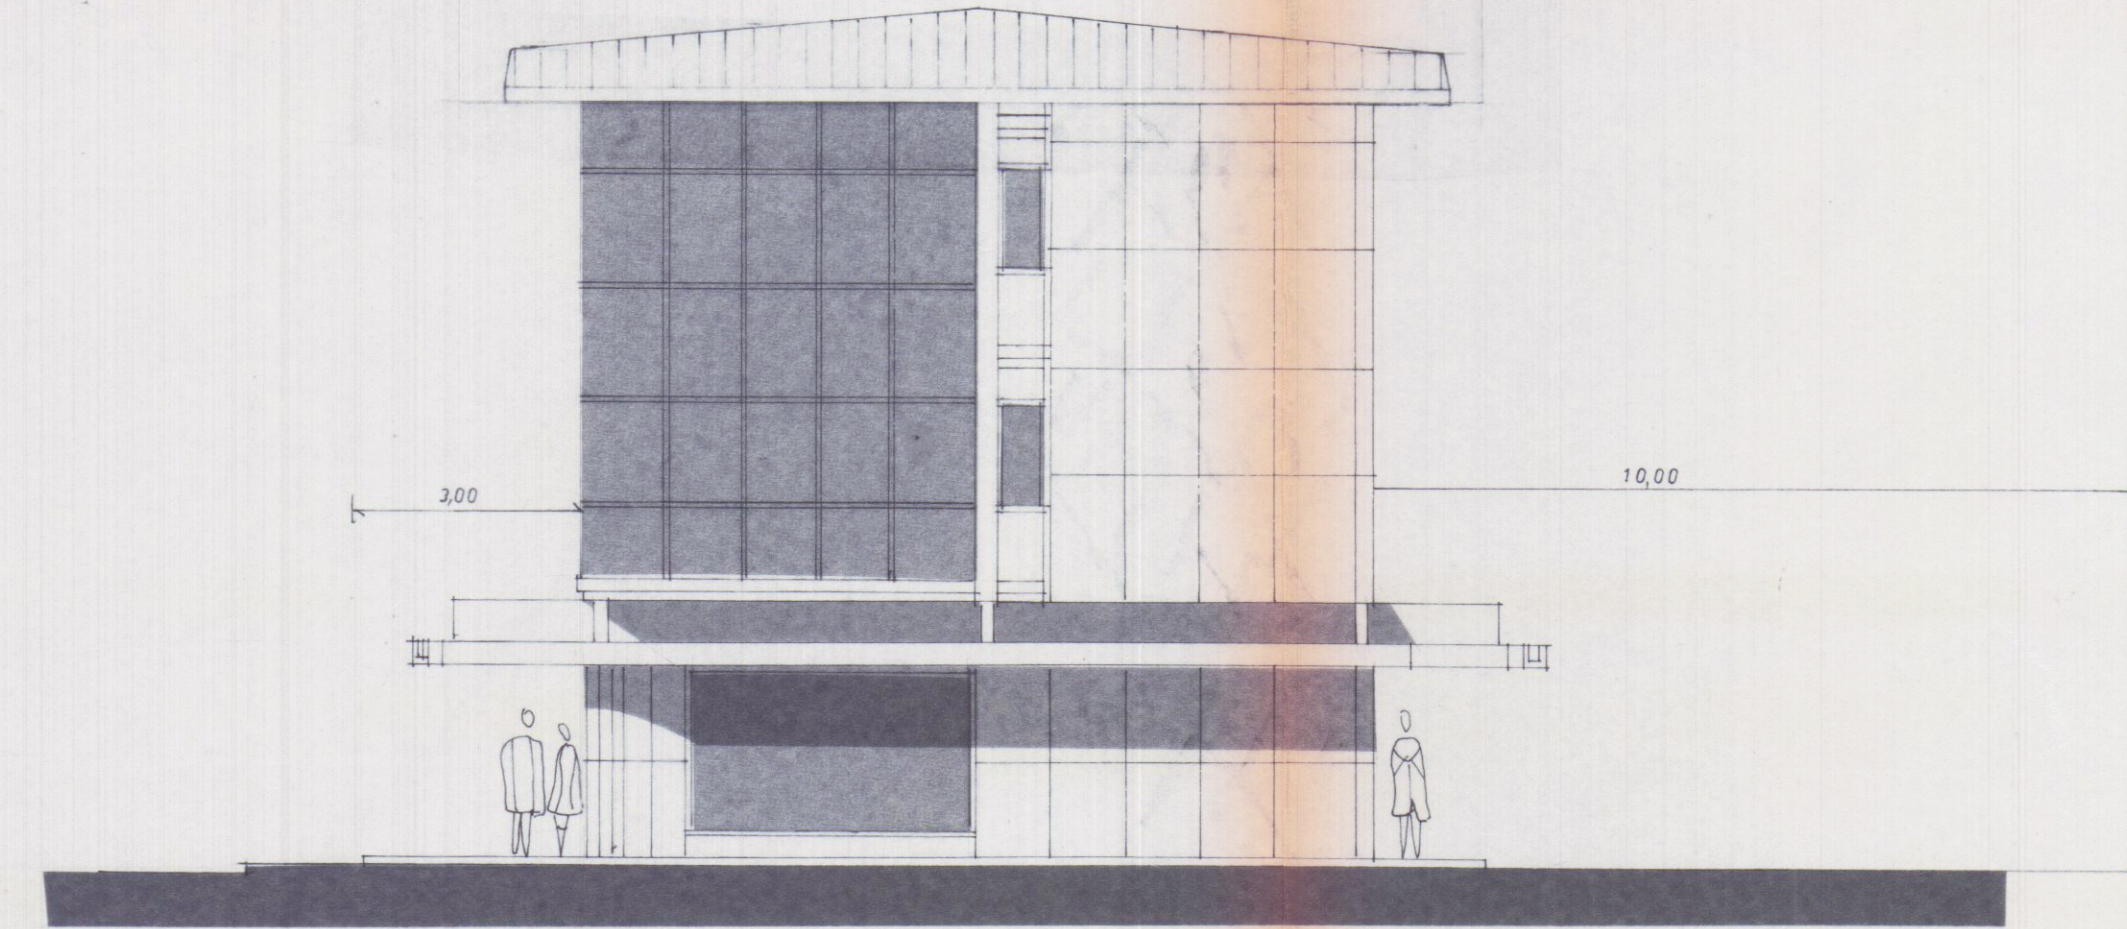

prospetto est

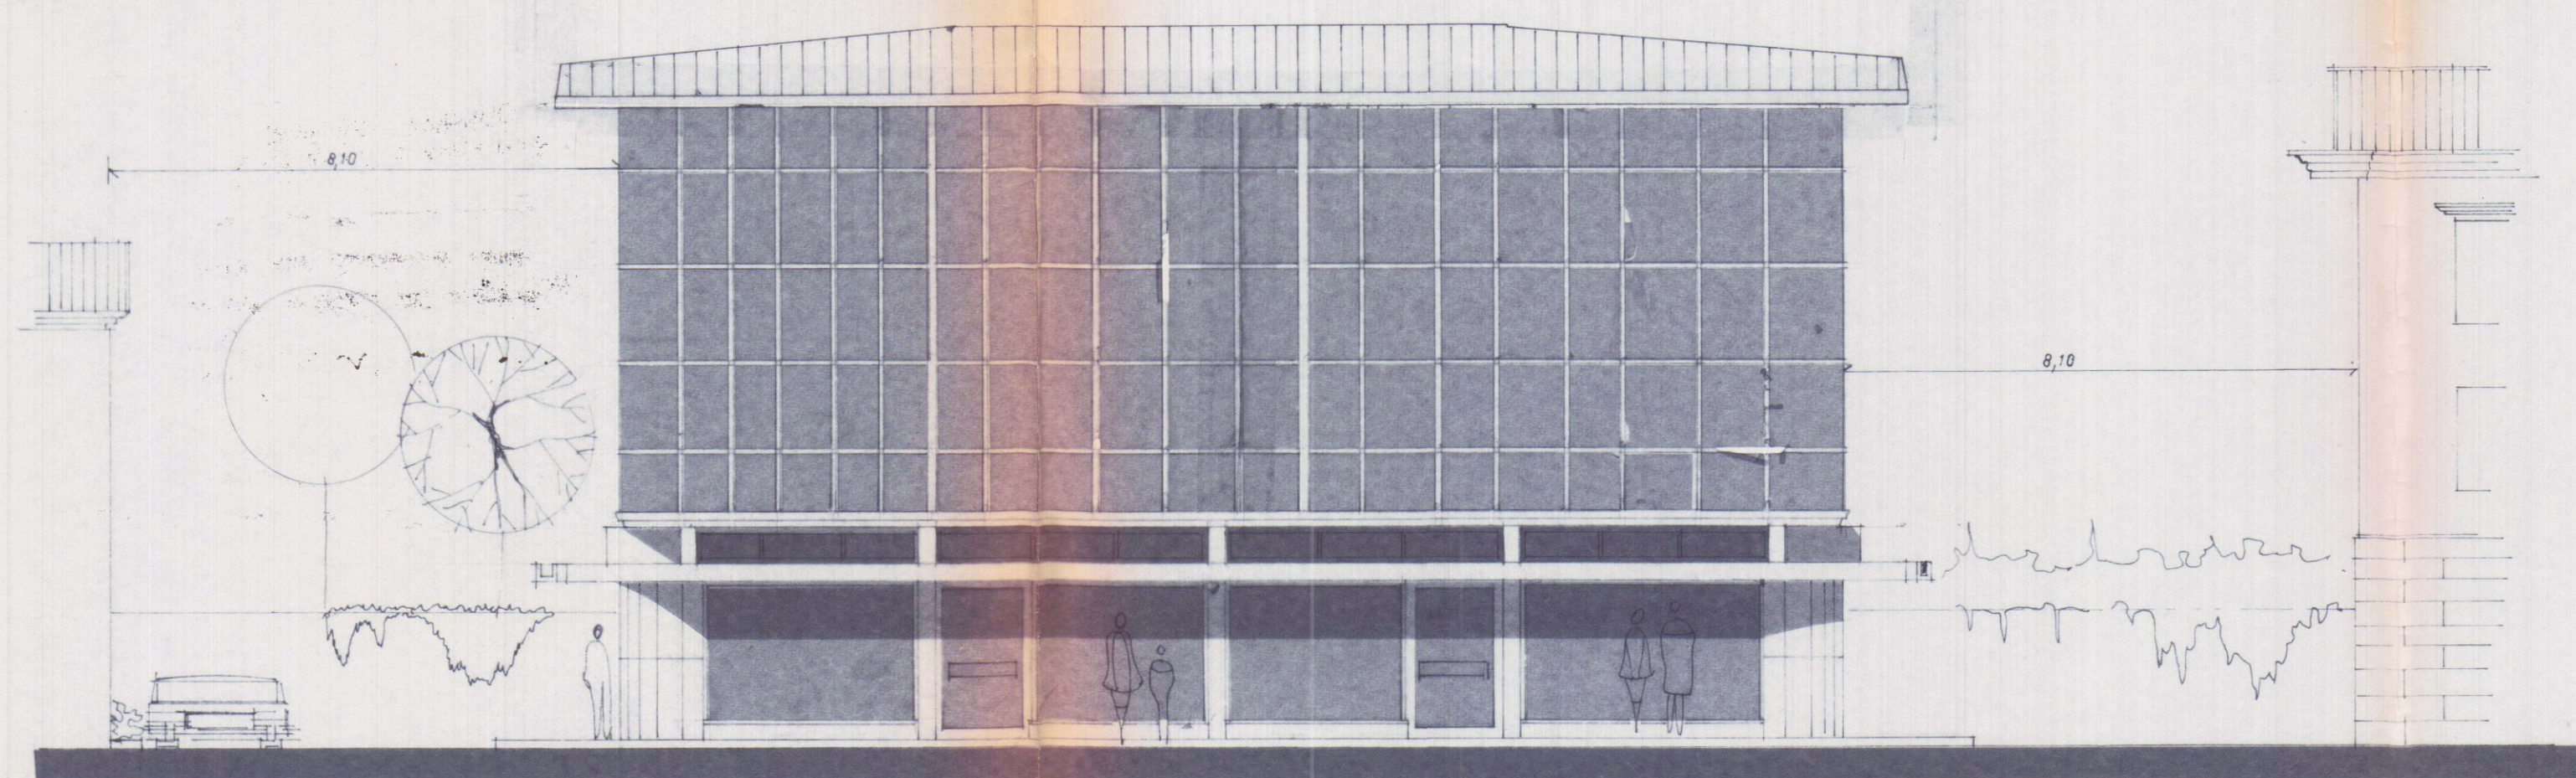

prospetto sud

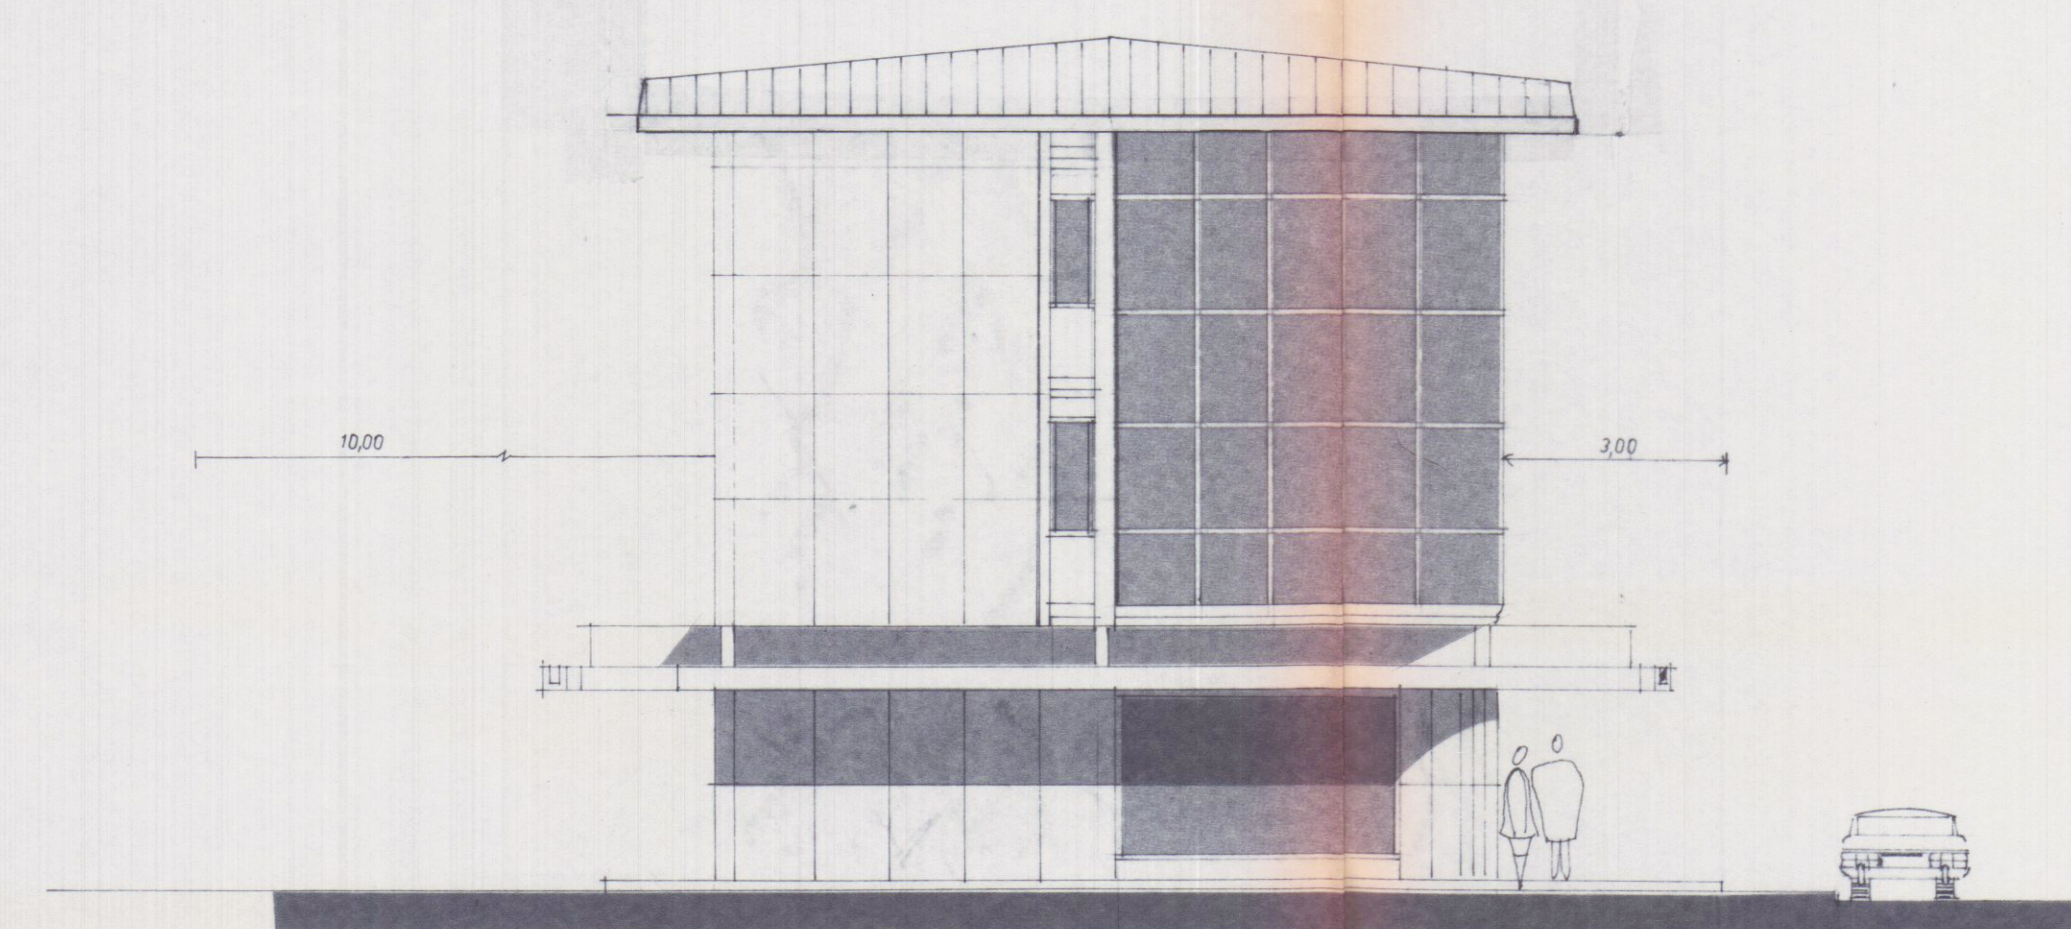

prospetto ovest