




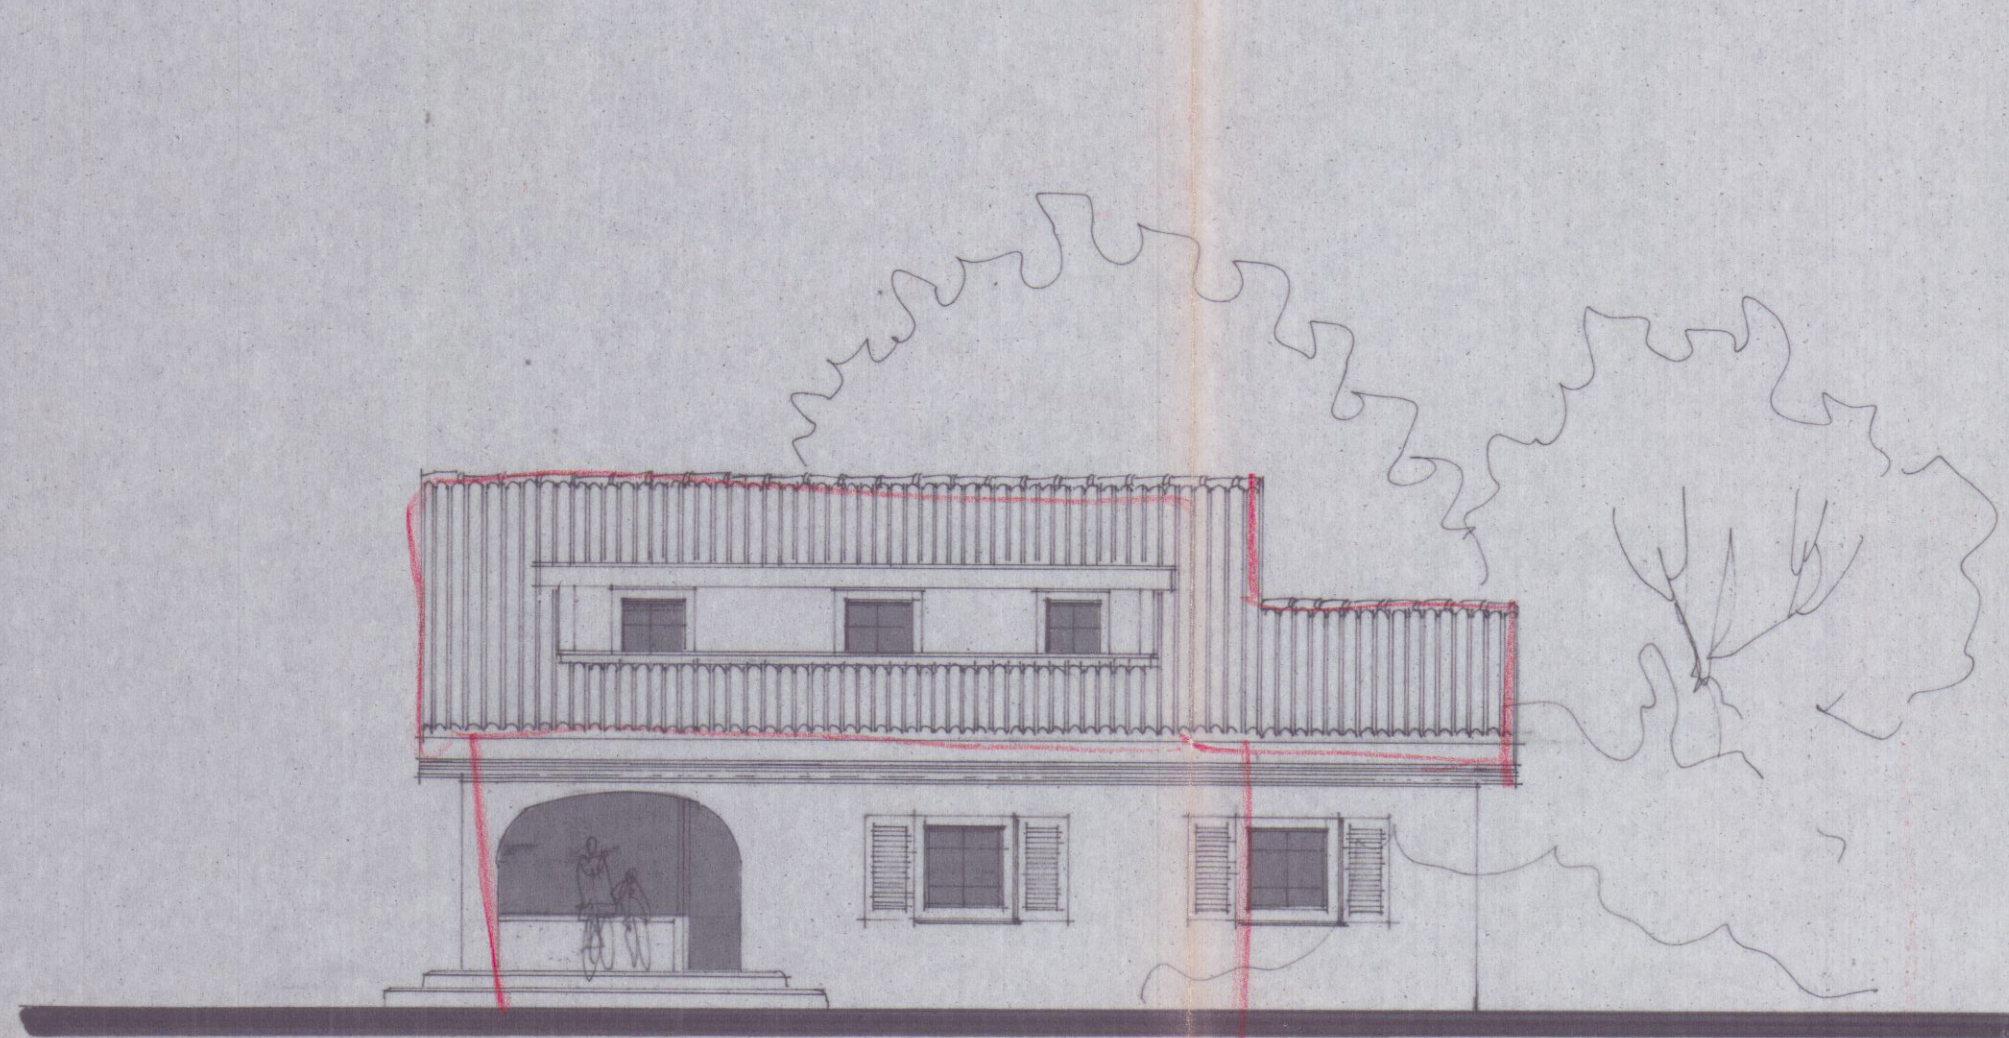


PROSPETTO SUD

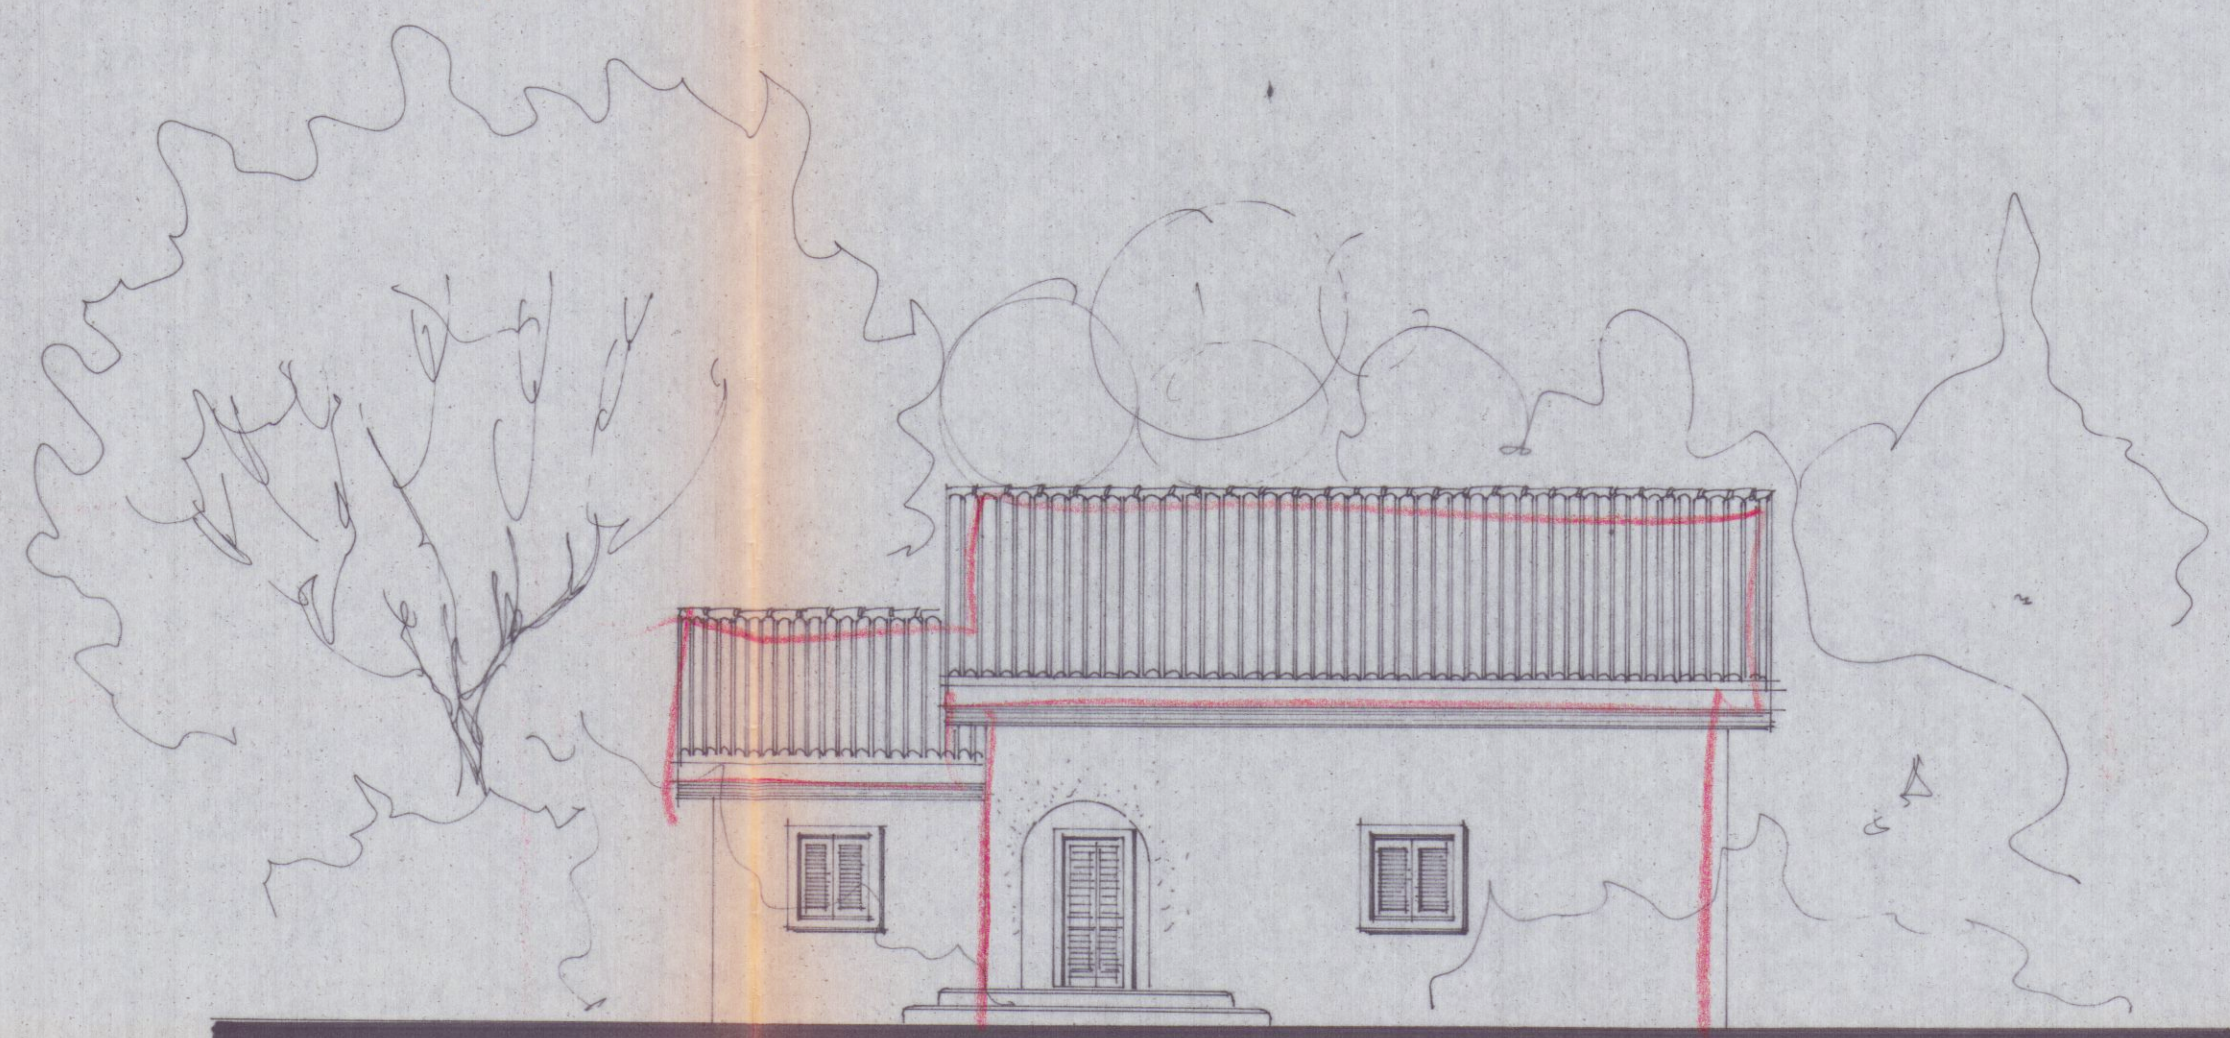

PROSPETTO NORD

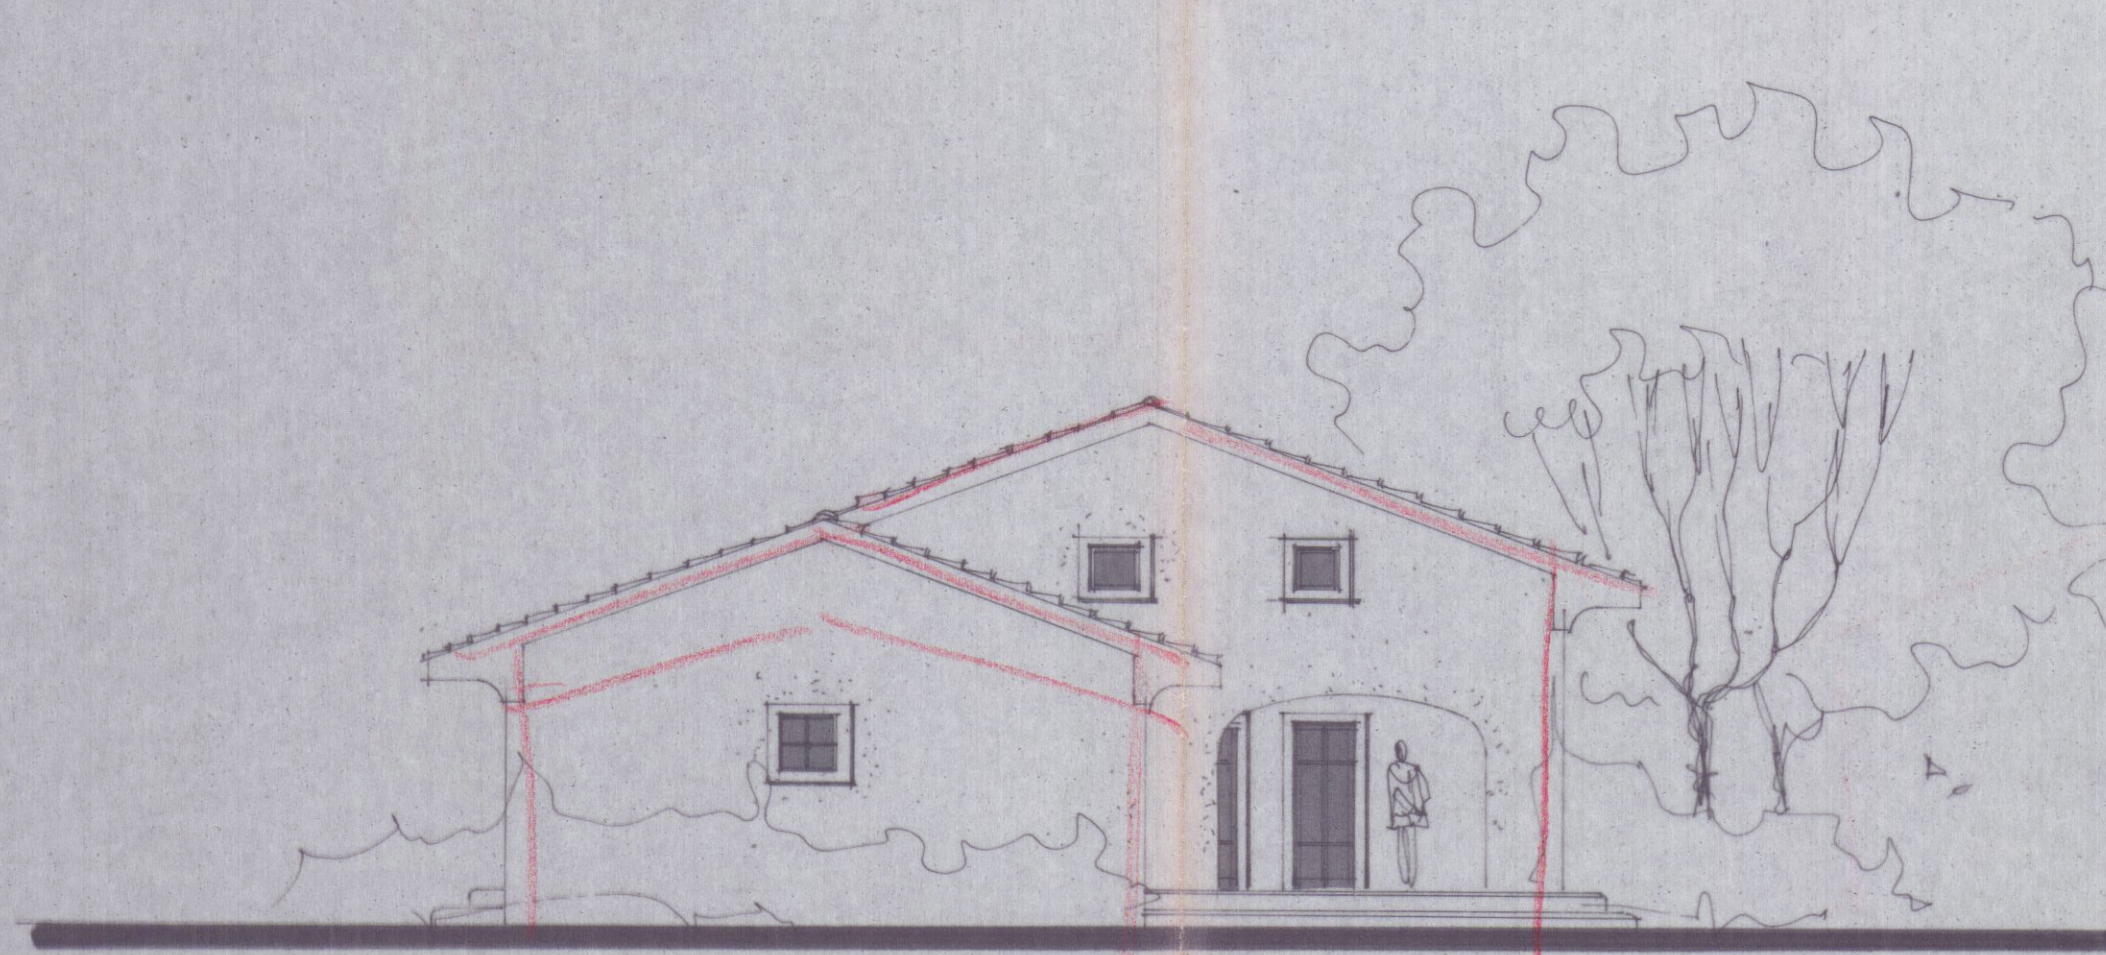

PROSPETTO EST

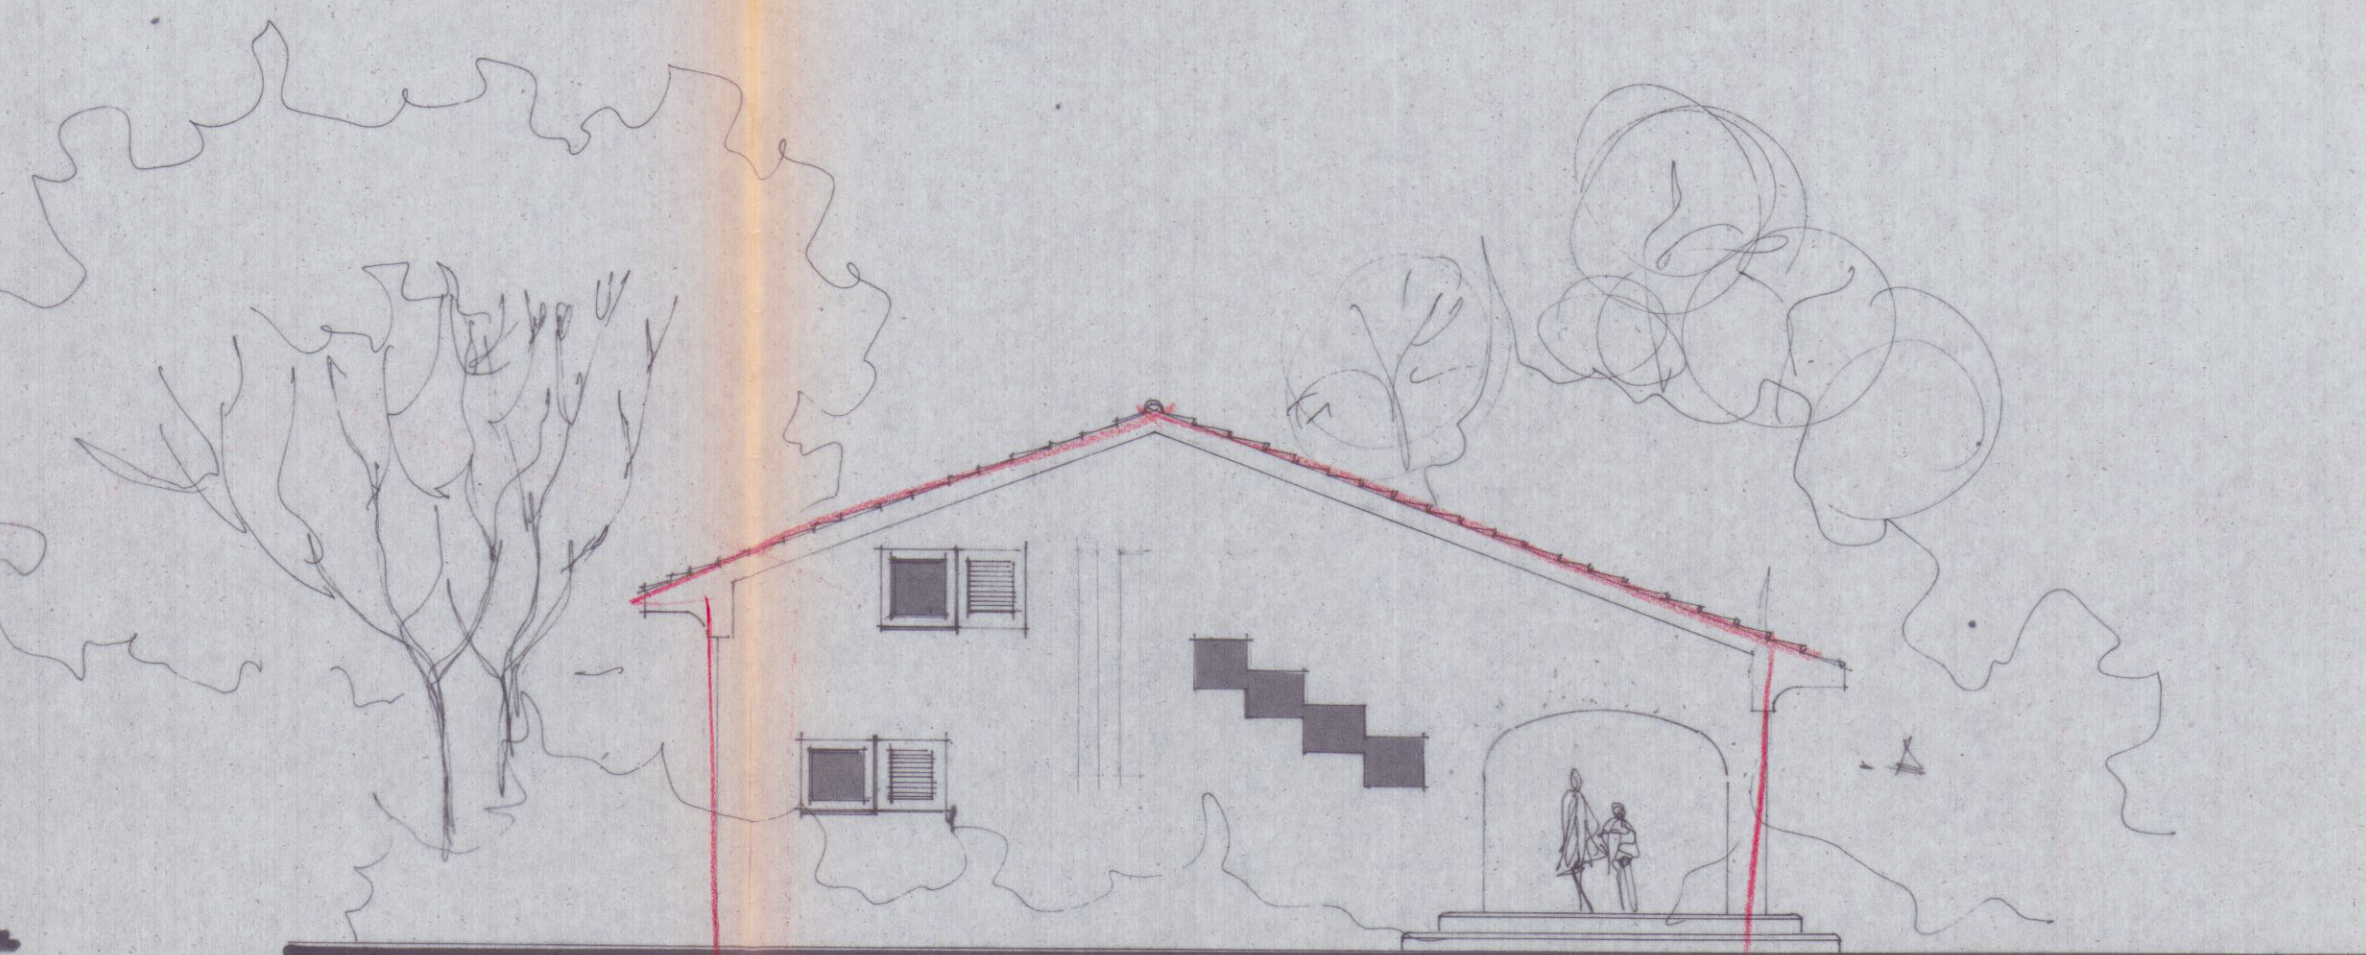

PROSPETTO OVEST

Approvato dal Sindaco alle condizioni
N. 108 del 23-3-88
IL DIRIGENTE 1° DIP. REGIONALE
(Arch. Claudio Varrioni)

1^a SOLUZIONE

APPROVATO
CONTROLLATO
IL TECNICO

GEOM. GIUSEPPE GIANFRANCHI STUDIO ASSOCIATO 54036 Marina di Carrara (LU) Tel. 0586/632667 P. IVA 0047490458	COM. H.T. S.I.C. AMBROGI PIETRINO MILVIO AMPLIAMENTO FABB. AD USO CIVILE ABITAZIONE
TAV. 2	PROSPETTI
SCALA 1:100	LOC. BATILANINO