

15 GIU. 1994

ATER

della Provincia di Massa Carrara

C.F. e P.IVA 00093790459

Progetto : RISTRUTTURAZIONE EDIFICIO RESIDENZIALE IN
CARRARA V.LO DELL' ARANCIO (5 ALLOGGI)

Legge : 67/88 2' biennio

Oggetto : SEZIONE - B:B - RILIEVO

Scala
Tavola Nr.
4

1:100

Variante nr :
del :

14 MAR 1994

IL PROGETTISTA

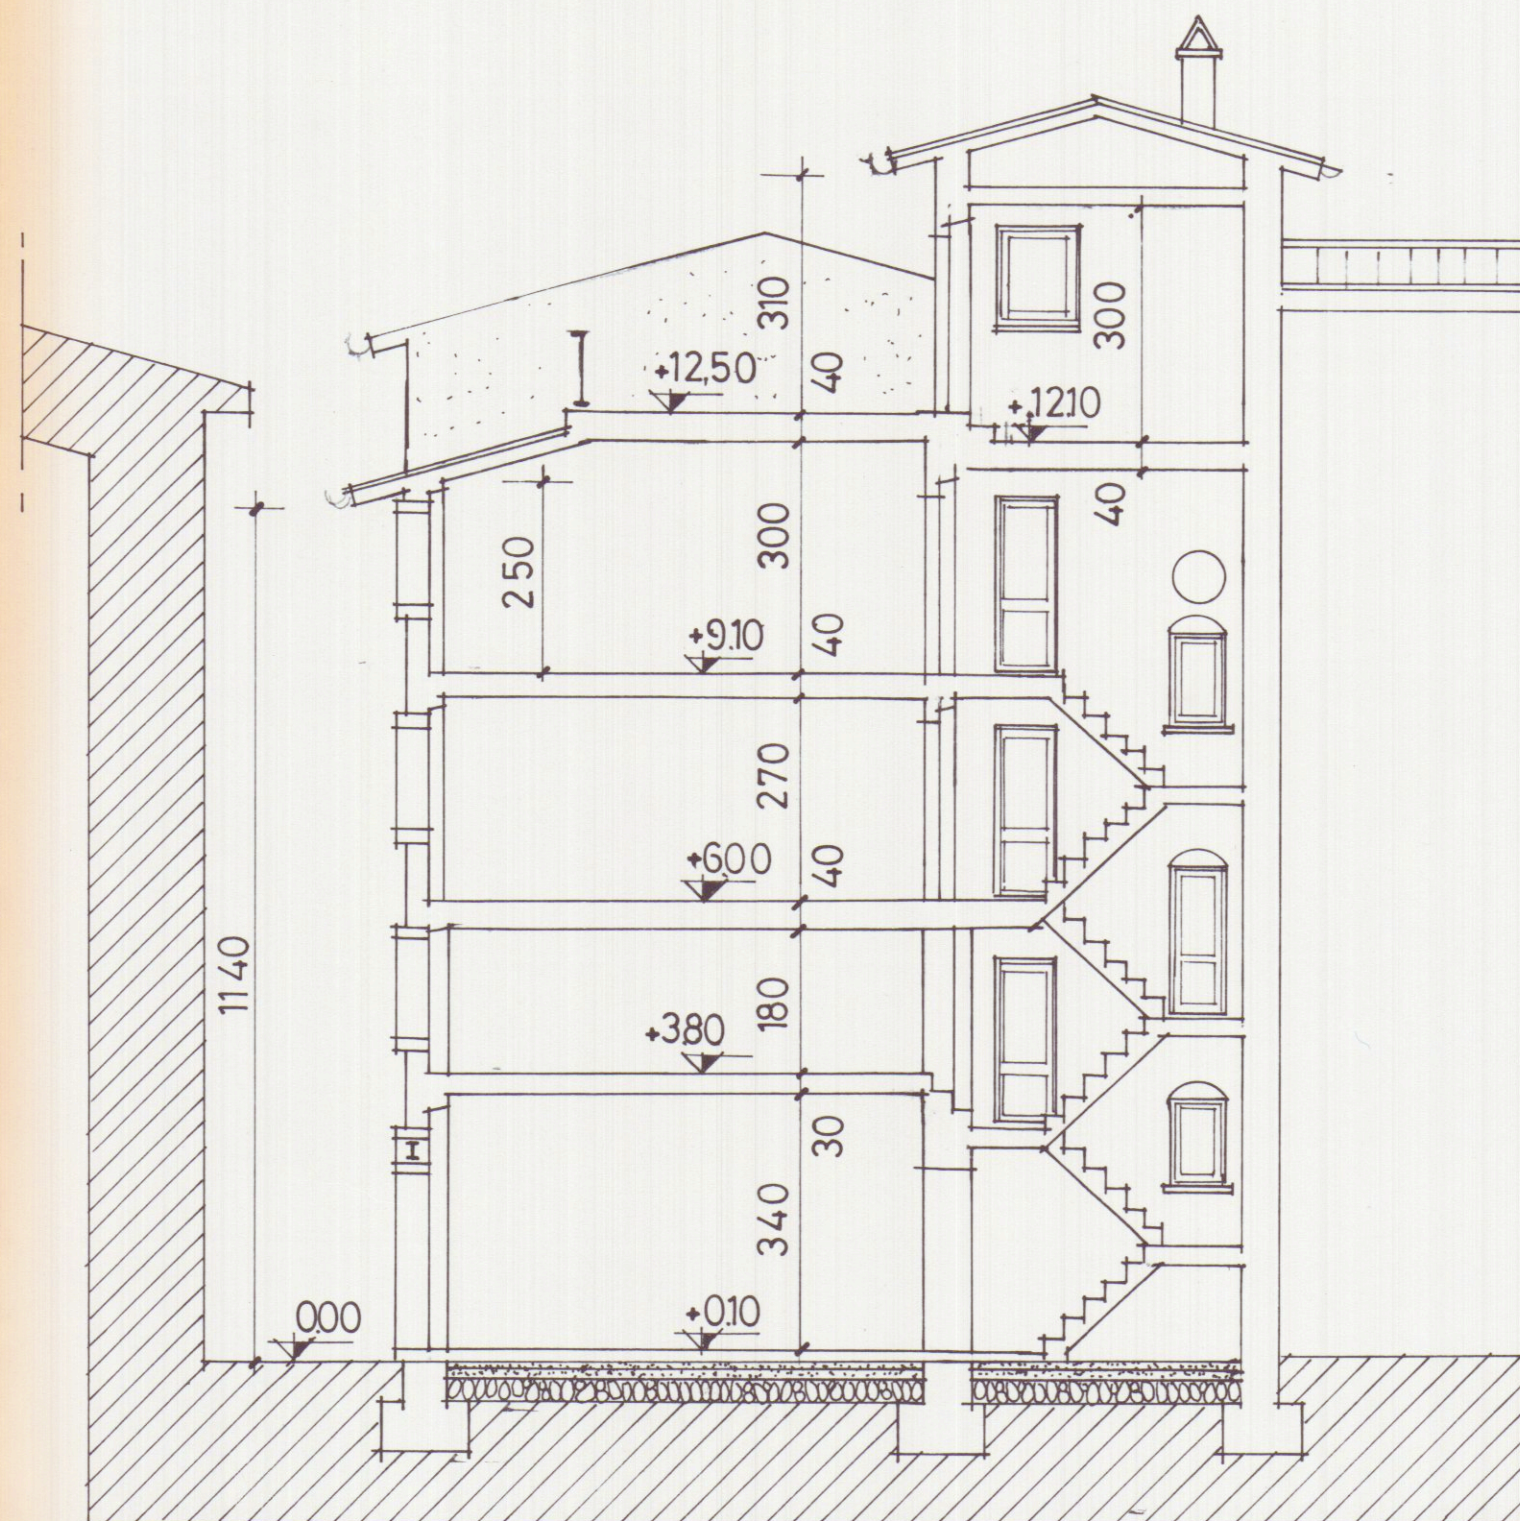
IL PRESIDENTE

IL DIRETTORE TECNICO
(Dott. Arch. Dino Seloni)IL PRESIDENTE
(Giuseppe Parfetti)

APPROVATO

COMUNE DI CARRARA
SETT. URBANISTICAApprovato dal Sindaco alle condizioni
indicate nella Concessione Edilizia

n° 18 del 15/6/94

L' Istruttore Tecnico
Pezzica Geom.

SEZIONE B:B