COMUNE DI CARRARA
22 GEN. 2000

COOPERATIVA EDILIZIA —— IL PROGETTO

PROGETTO COSTRUZIONE DI N.21 ALLOGGI E NEGOZI
COMUNE DI CARRARA - LOCALITA' S. ANTONIO

FABBRICATO E - CONC. ED. N. 311 DEL 21/11/95
E RINNOVO N° 72 DEL 13/04/99

PROSPETTI / SEZIONI

SOVRAPPOSIZIONI

3/b
SCALA 1:100

Il Progettista

Il Proprietario
COOPERATIVA EDILIZIA
"IL PROGETTO"

VARIANTE
APPROVATO

COMUNE DI CARRA[illegible]A
SETT. U[illegible]
VARIANTE N° 1.
Approvato dal Sindaco [illegible]oni
indicate nella Conces[illegible]ia
n° 72/PE 2000
elab. grafico di cui alla Conc[illegible]zia
n° 3 del 24/2/00 Tav. n° 3b/2
L' Istruttore Tecnico
Marchi Geom. Claudio

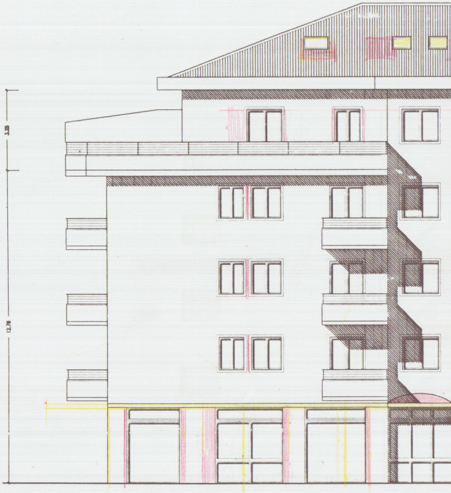

Prospetto OVEST

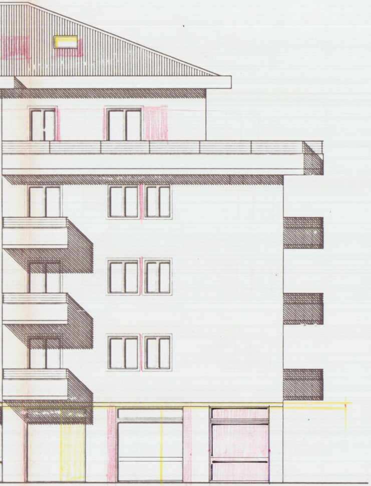

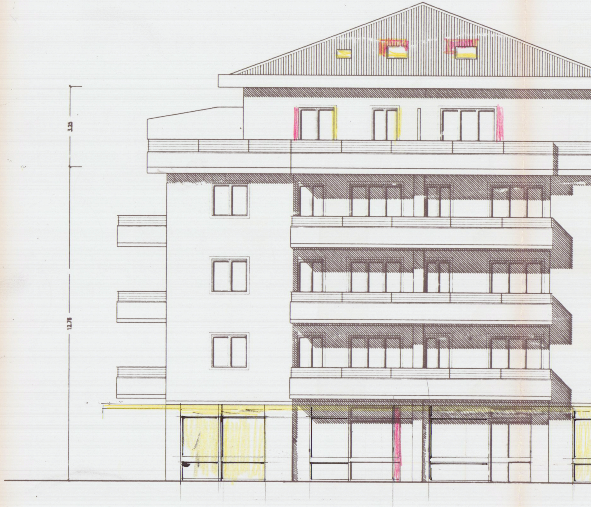

Prospetto NORD

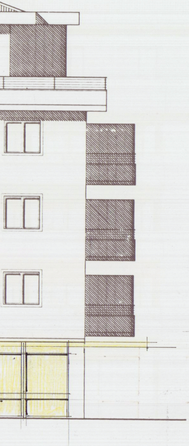

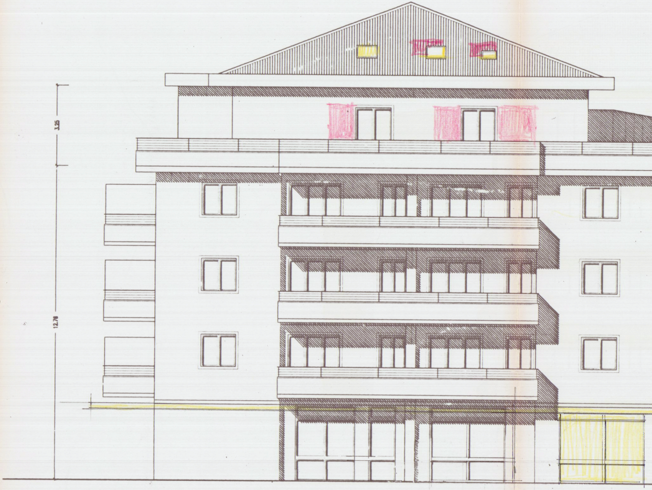

Prospetto SUD

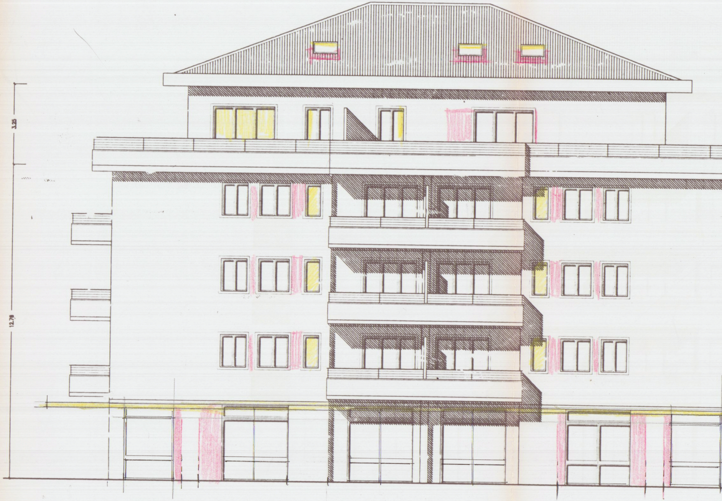

Prospetto EST

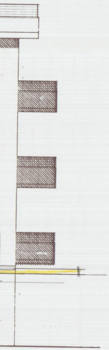

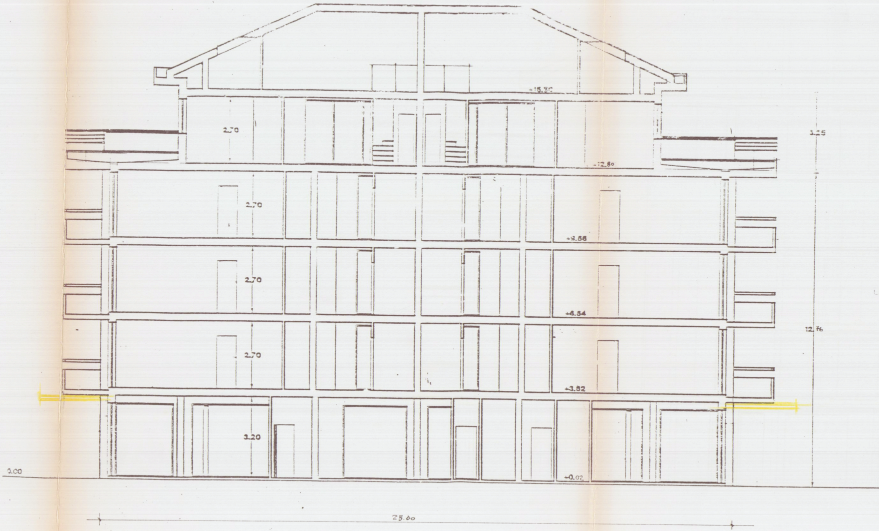
+15.80
2.70
+12.80
2.70
+9.86
2.70
+6.84
2.70
+3.82
3.20
0.00
+0.02
3.25
12.76
25.00

SEZIONE AA

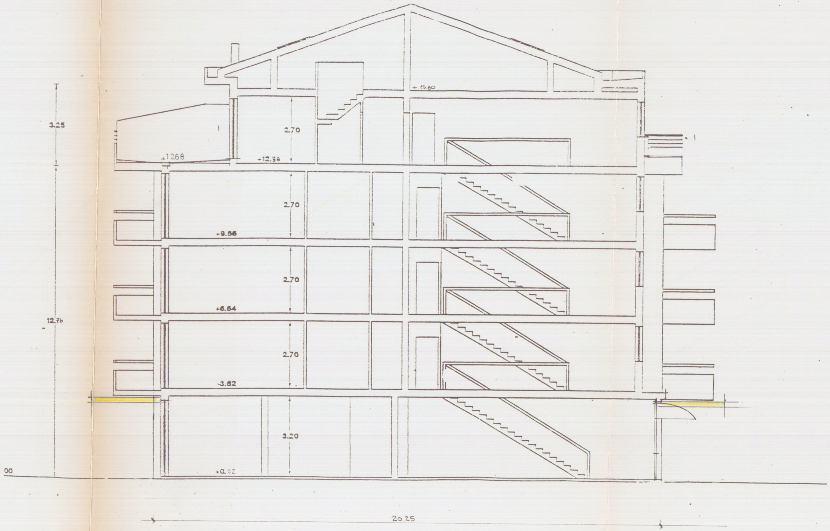
+15.80
3.25
2.70
+1268
+12.88
2.70
+9.56
2.70
+6.64
12.76
2.70
-3.62
3.20
00
+0.02
20.25

SEZIONE BB