PROSPETTO NORD - EST

PROSPETTO SUD - EST

PROSPETTO - SEZIONE C - C

PROSPETTO SUD - OVEST

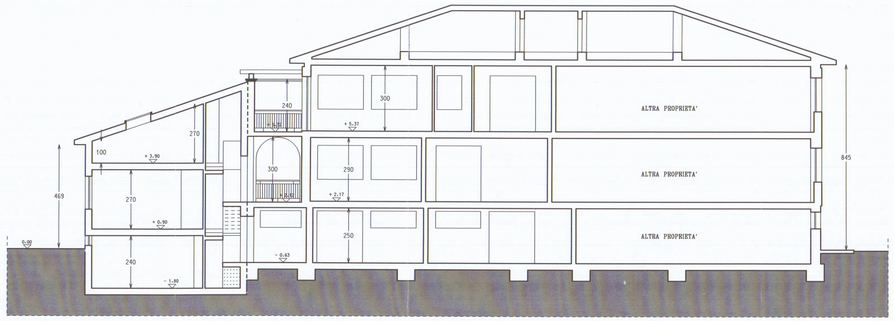

SEZIONE B - B

COMUNE DI CARRARA

18 FEB. 2008

COMUNE DI CARRARA

VARIANTE AL PROGETTO DI RISTRUTTURAZIONE ED AMPLIAMENTO DI UN EDIFICIO RESIDENZIALE IN LOCALITA' GILDONA VIA VIGNALETTO

N.C.E.U. FOGLIO N. 71 - MAPPALE N. 545

PROGETTO IN VARIANTE

PROSPETTI E SEZIONI
SCALA 1:100

PROGETTISTI
Dott. Arch. A. G. POLI
Dott. Angelo Poli
Architetto
N. 1661 Ordine Architetti
Dott. Arch. P. MAZZONI
PIERO MAZZONI
Architetto
N. 1400 Ordine Architetti

PROPRIETA'
AURORA S.R.L.
AURORA S.r.l.
Gestioni Turistiche e Immobiliari
P. IVA Giac. Menconi, 12
54033 MARINA DI CARRARA
C.F.&P. IVA 01061630453

Il Committente, nel conferirare l'incarico, verificato gli elaborati e trovandoli conformi al mandato, li controfirma per accettazione

ELABORATO N.
5

FEBBRAIO 2008