


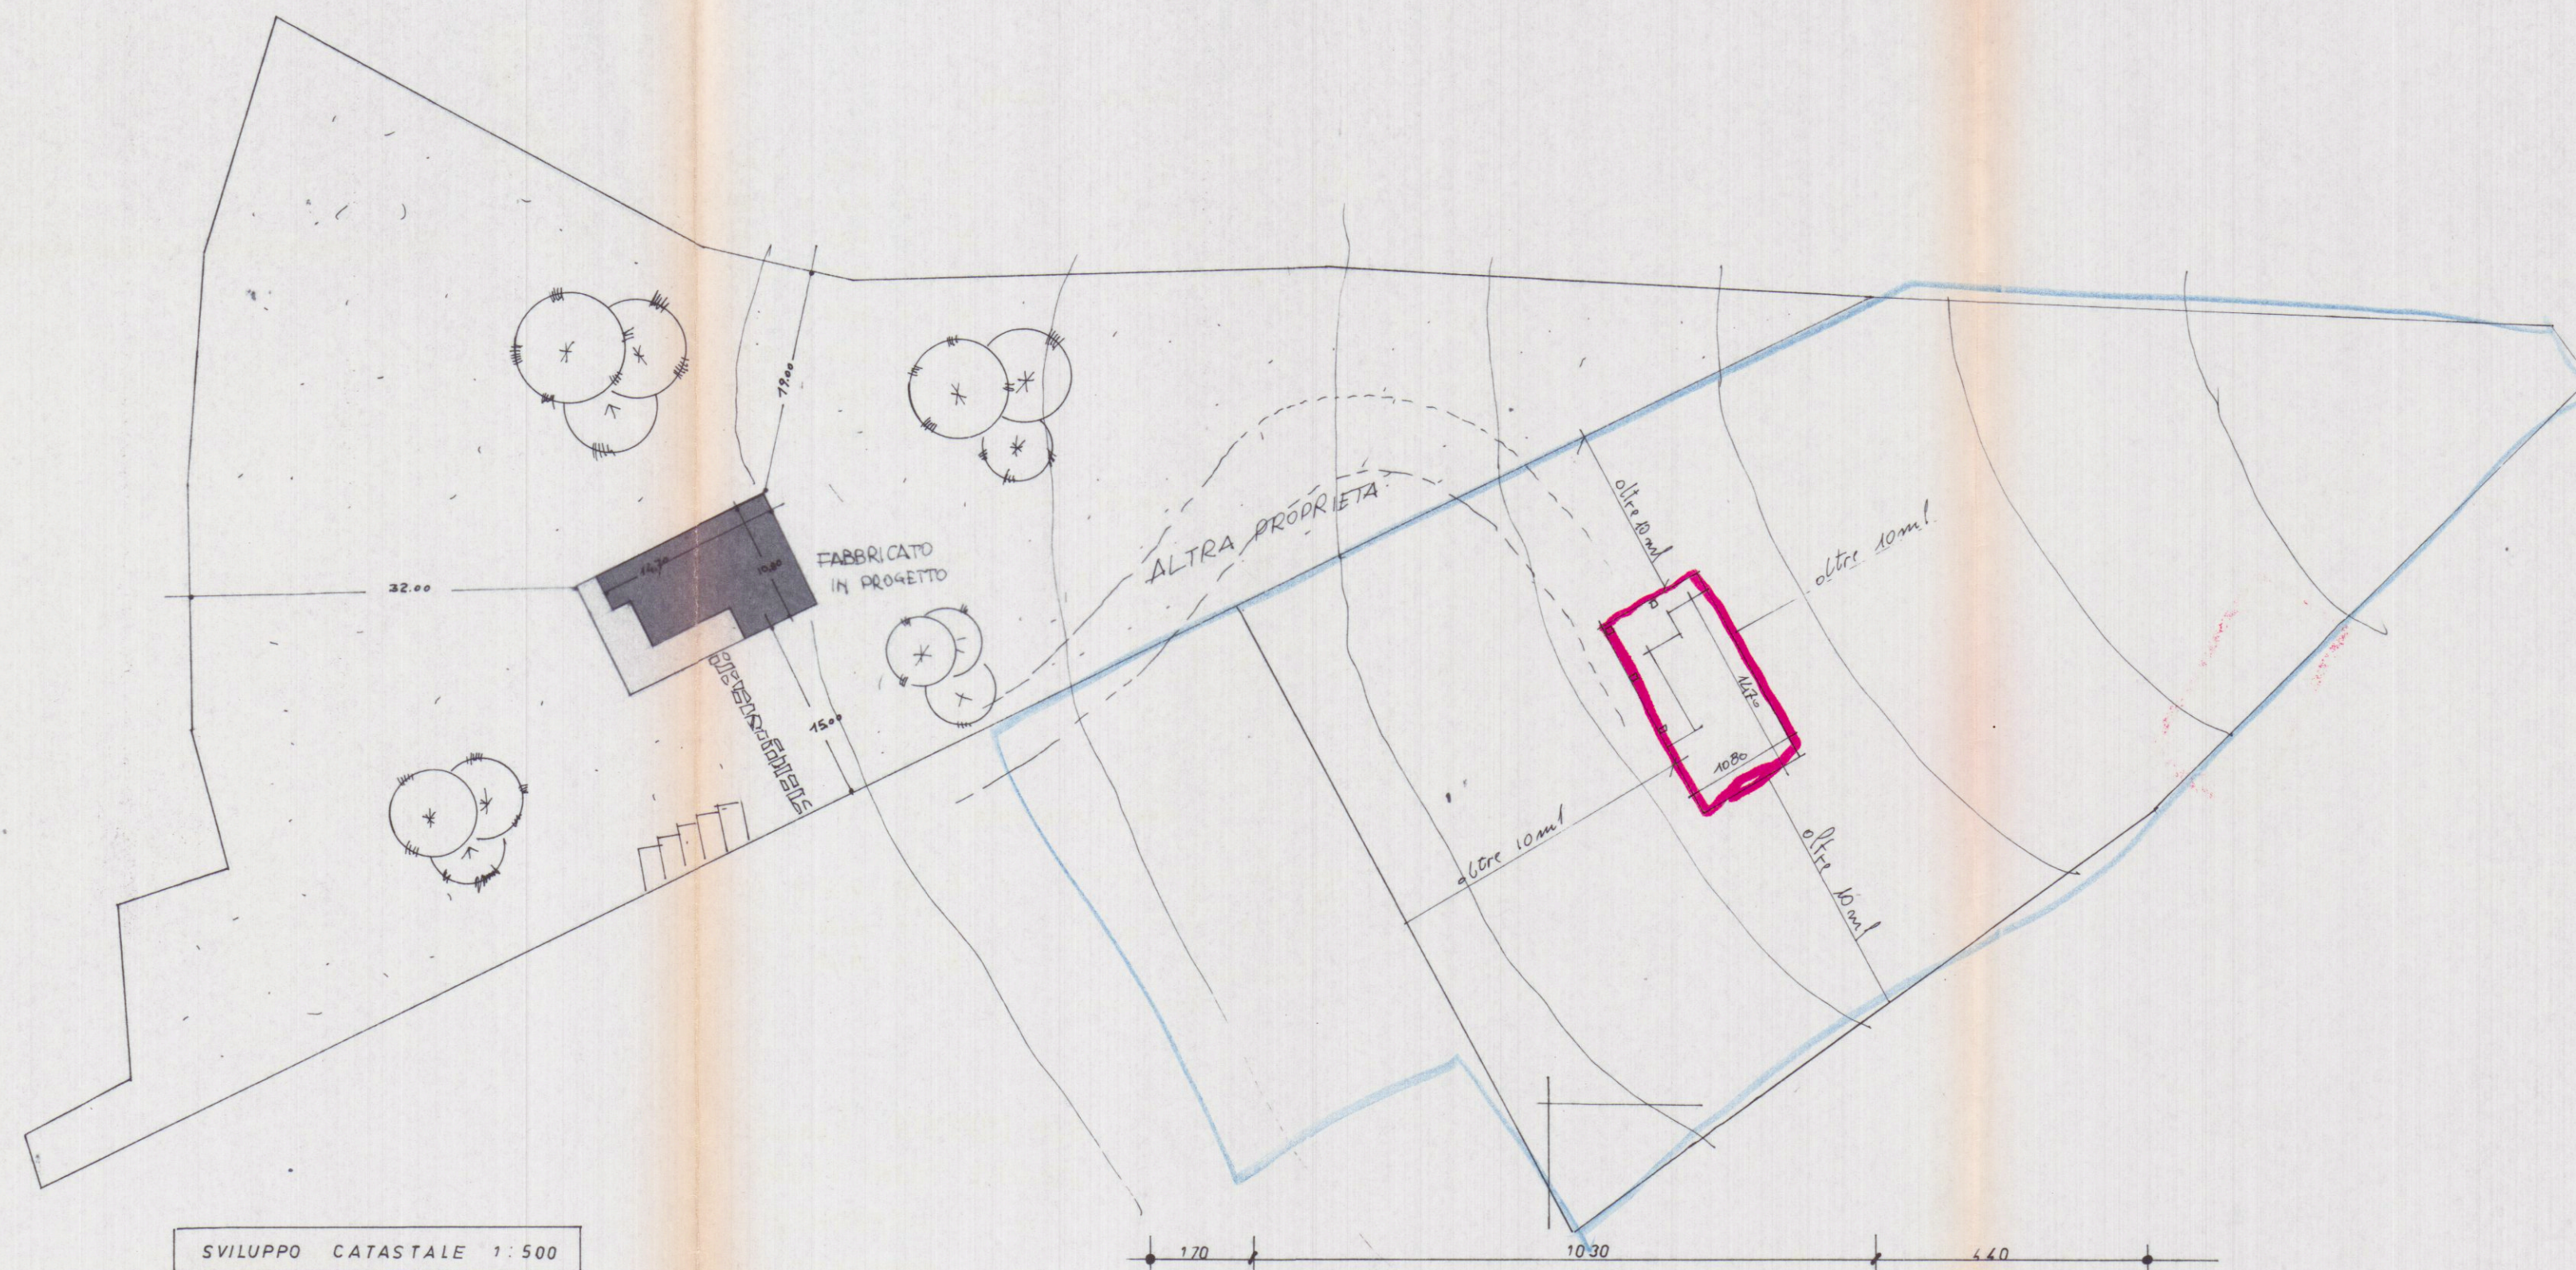

PIANO TERRA

8	1	5
7	6	2

1-	HL	6,90 X 7,80 =	HA	53,82 X 4,10 =	MC	220,66
2-	"	4,40 X 5,80 =	"	25,52 X 3,60 =	"	91,87
3-	"	3,40 X 4,40 =	"	4,76 X 4,10 =	"	19,51
4-	"	10,80 X 2,00 =	"	21,16 X 3,60 =	"	76,18
5-	"	5,00 X 4,40 =	"	22,00 X 3,60/3 =	"	26,40
6-	"	6,90 X 2,90 =	"	20,01 X 3,50/3 =	"	23,34
7-	"	7,40 X 3,10 =	"	22,94 X 3,50/3 =	"	26,76
8-	"	3,40 X 4,70 =	"	5,78 X 3,50/3 =	"	6,74

PRIMO PIANO

4	1	2	5
	6	3	




1-	HL	6,90 X 8,00 =	HA	55,20 X 3,10 =	MC	171,12
2-	"	5,00 X 5,00 =	"	25,00 X 3,10 =	"	77,50
3-	"	5,80 X 6,40 =	"	37,12 X 3,10 =	"	115,07
4-	"	3,40 X 1,40 =	"	4,76 X 3,10 =	"	14,76
5-	"	5,00 X 1,40 =	"	7,00 X 3,10/3 =	"	7,23
6-	"	6,90 X 2,10 =	"	14,49 X 3,10/3 =	"	14,97

PARTE INTERRATA

3	1	2
---	---	---

1-	HL	6,90 X 7,90 =	HA	54,51 X 2,00 =	MC	109,02
2-	"	6,40 X 10,80 =	"	69,12 X 2,00 =	"	138,24
3-	"	3,40 X 4,40 =	"	4,76 X 2,00 =	"	9,52

SUP. COPERTA (ESCLUSO PORTICI)	MC	105,26
VOLUME FUORI TERRA	MC	892,11
" INTERRATO	"	256,78
" COMPLESSIVO	"	1148,89

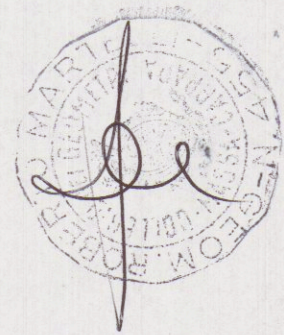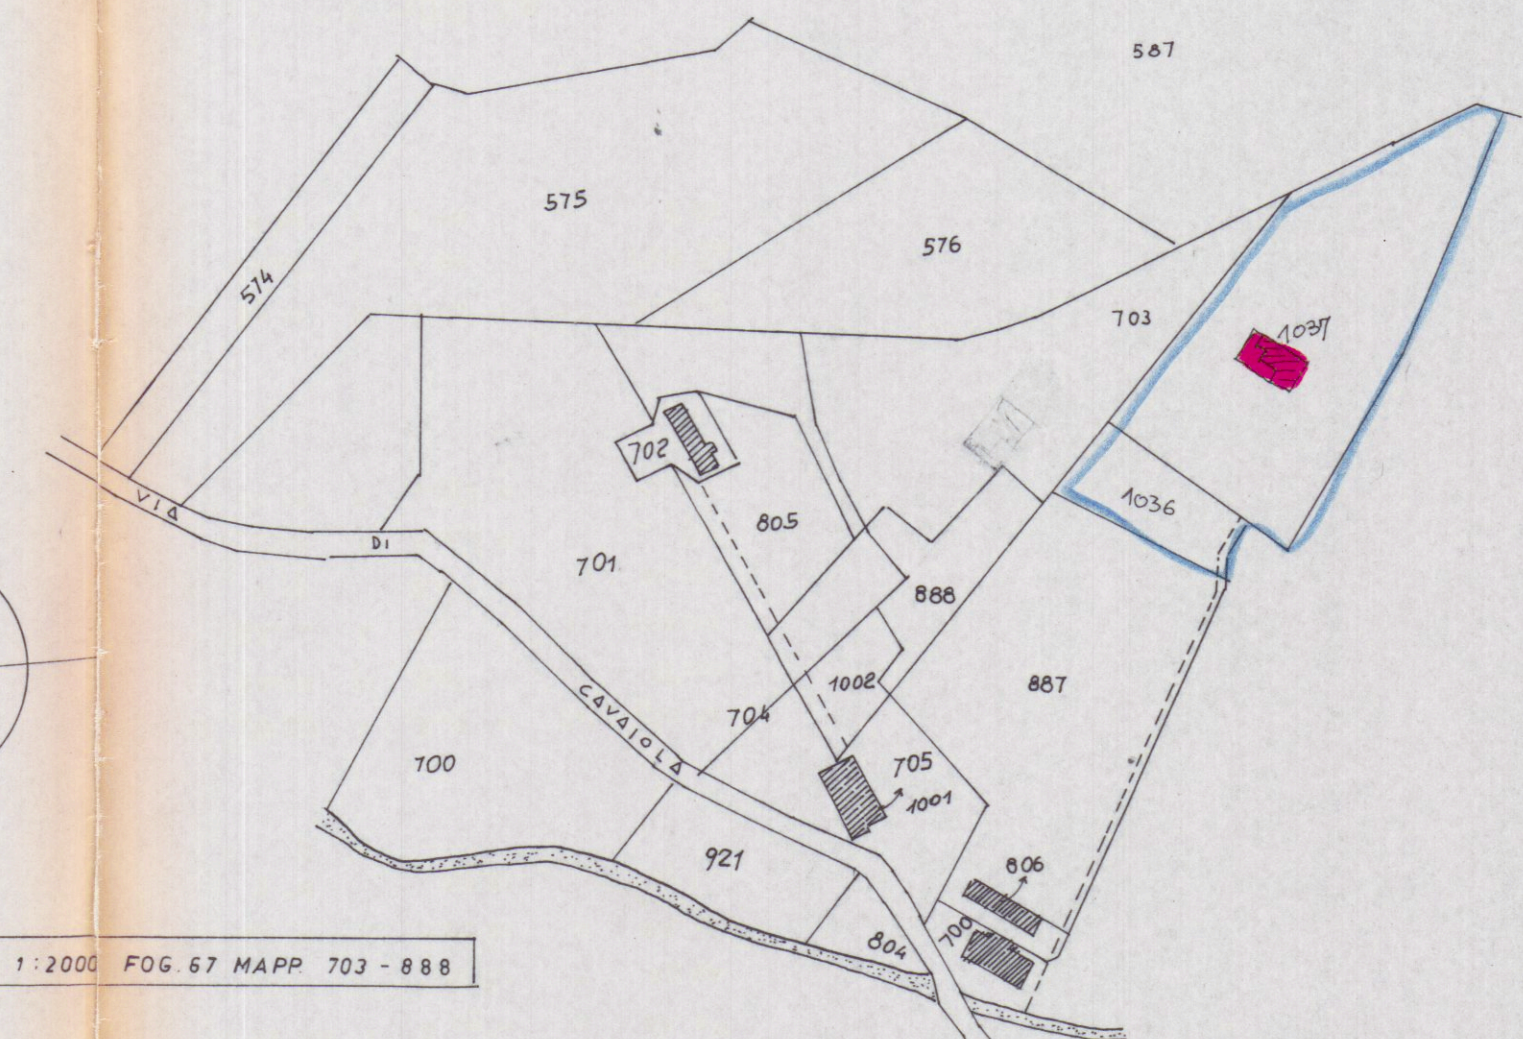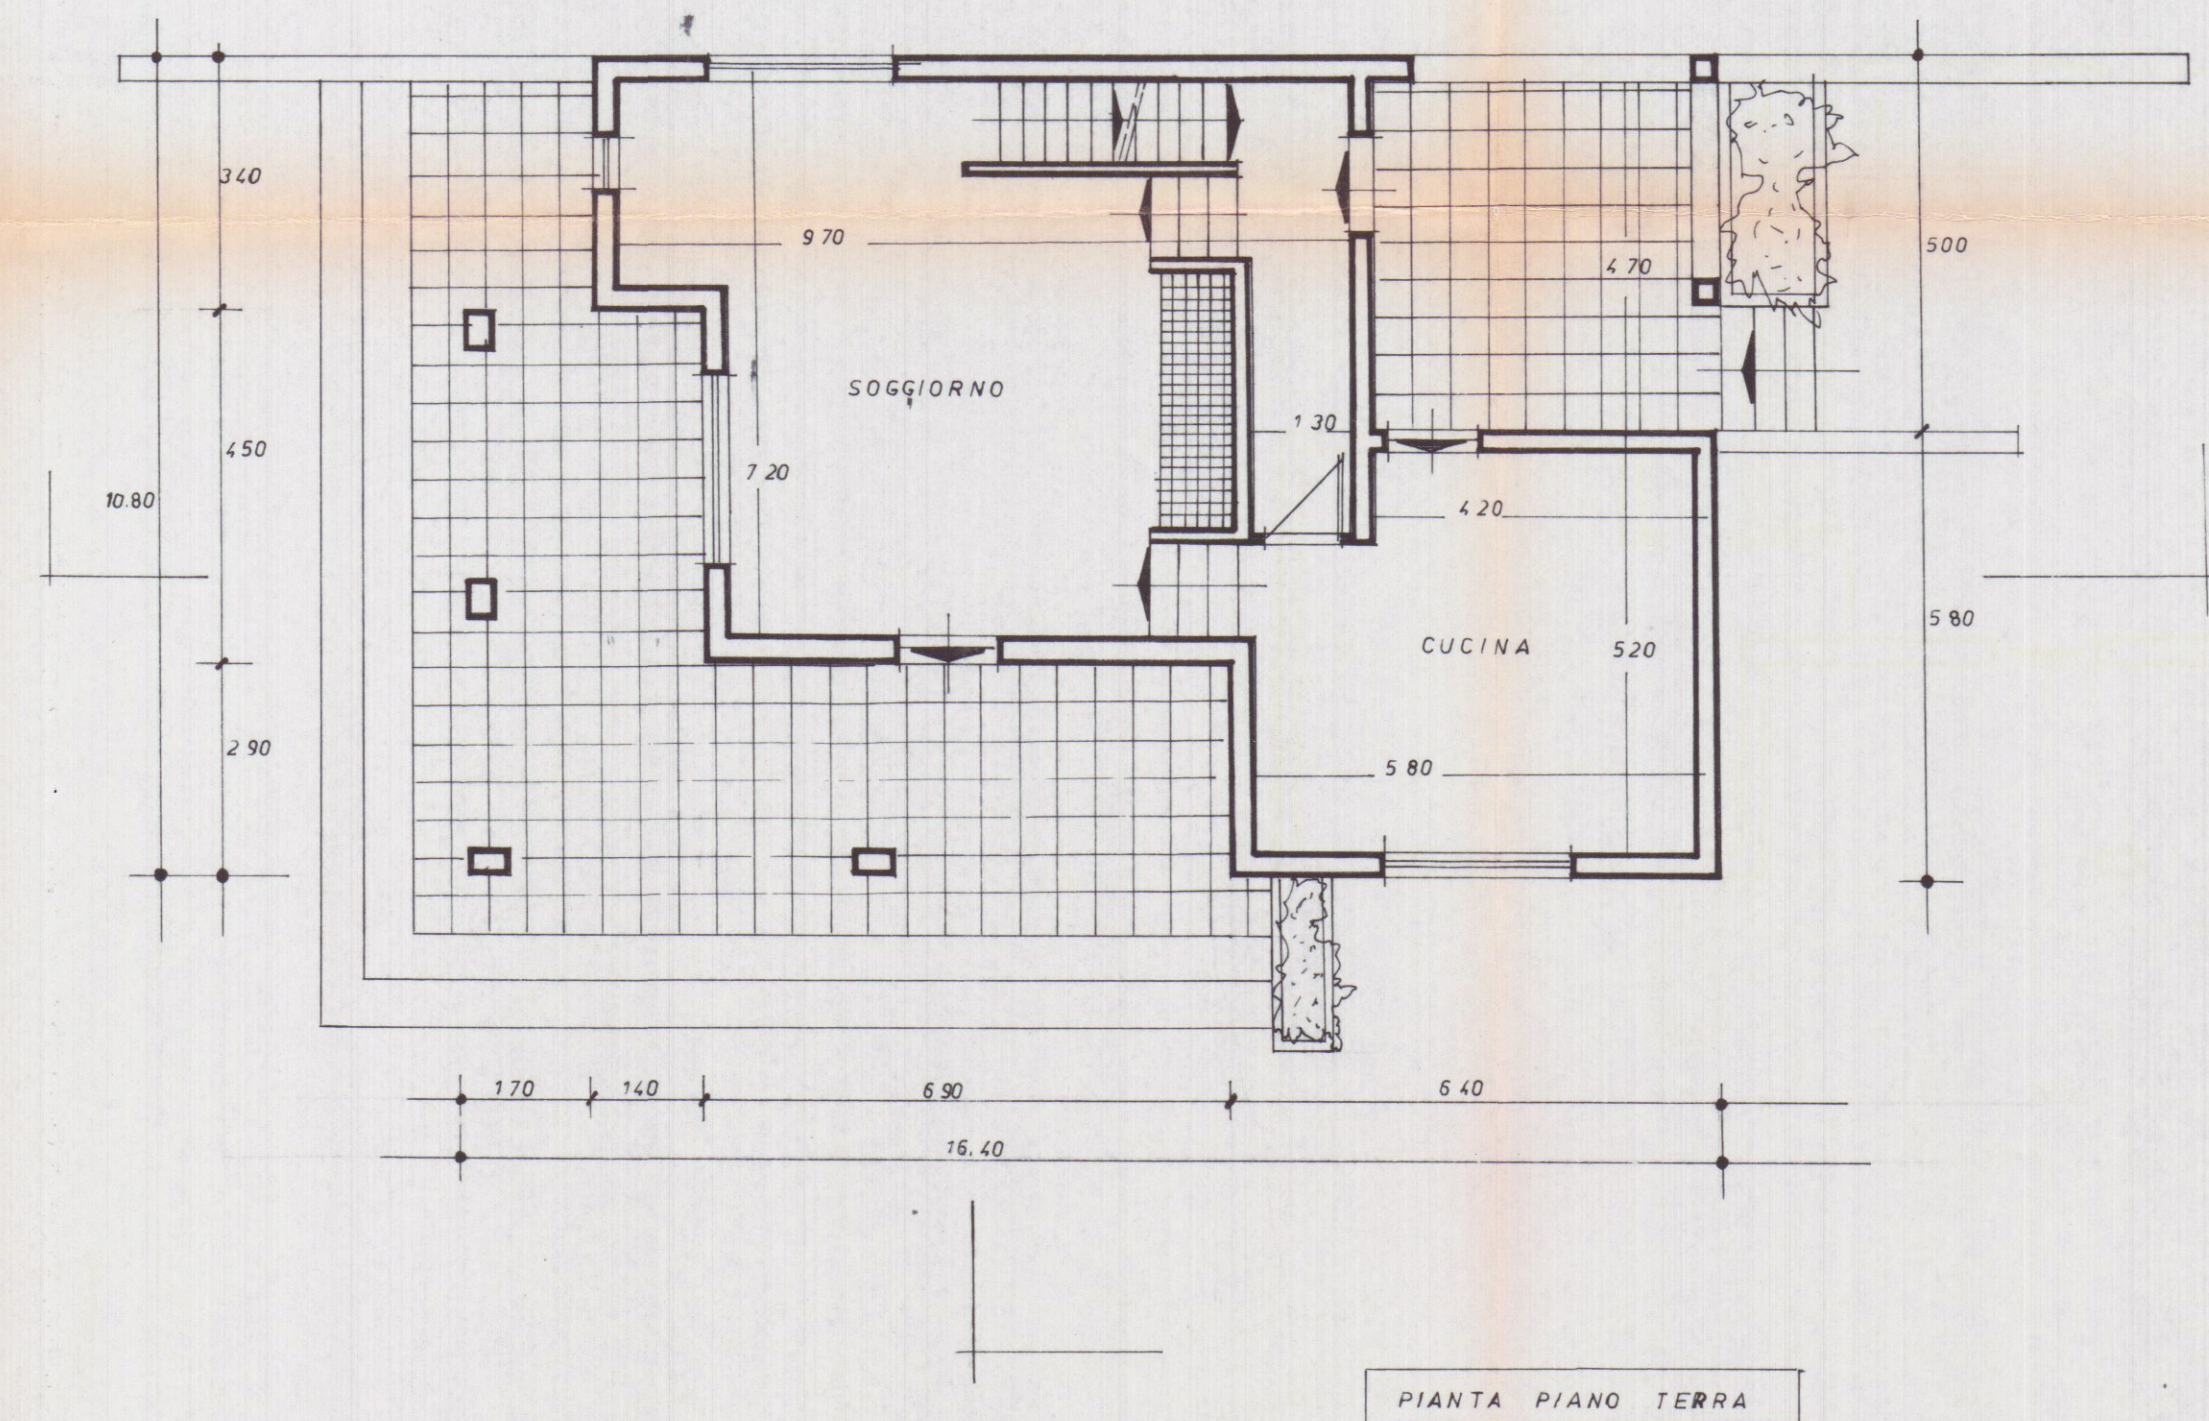

GEOM. GIUSEPPE GIANFRANCHI
GEOM. ROBERTO MARTELLI

54036 Marina di Carrara - Via Venezia 1 Bis - Tel. 0585. 632667 - P. IVA 00474950458

COMMITT. **Sig. FONTANA PIER MARCO**

SCALA
1:2000 1:500 1:400

OGGETTO

DATA
FOG. 67 MAPP. 703-888

PROGETTO DI FABBRICATO DI CIVILE ABITAZ.
DA TRILBERSI IN LOC. FOSSONE V. CAVIOLA

RIF. DETT.

20 1990