25 FEB. 1982

2

VARIANTE

PROGETTO DI SOPRAELEVAZIONE

VIA TONIOLO - AVENZA -

PROPRIETÀ: SOC. "KENCO"

VARIANTE DELLA C.E. N. 129 - 8/4/81

ORDINE DEGLI ARCHITETTI DI MASSA-CARRARA
dott. arch. GRANAI LUCIO 33
Cod. Fis. GRN LCU 24H04 B832V

APPROVATO
17 GIU. 1982
CONTROLLATO

VARIANTE
Approvato dal Sindaco alle condizioni della concessione edilizia n. 129 del 9 APR. 1981
CARRARA li 7 GIU. 1982
L'INGEGNERE CAPO

COMUNE DI CARRARA - UFFICIO URBANISTICA

SCALA 1:100

PARERE FAVOREVOLE CONDIZIONATO
(V. Nota allegata del 20-5-82 P. 6511 5811
Massa, 20-5-82
CORPO NAZIONALE VIGILI DEL FUOCO
COMANDO PROVINCIALE DI MASSA CARRARA
IL COMANDANTE

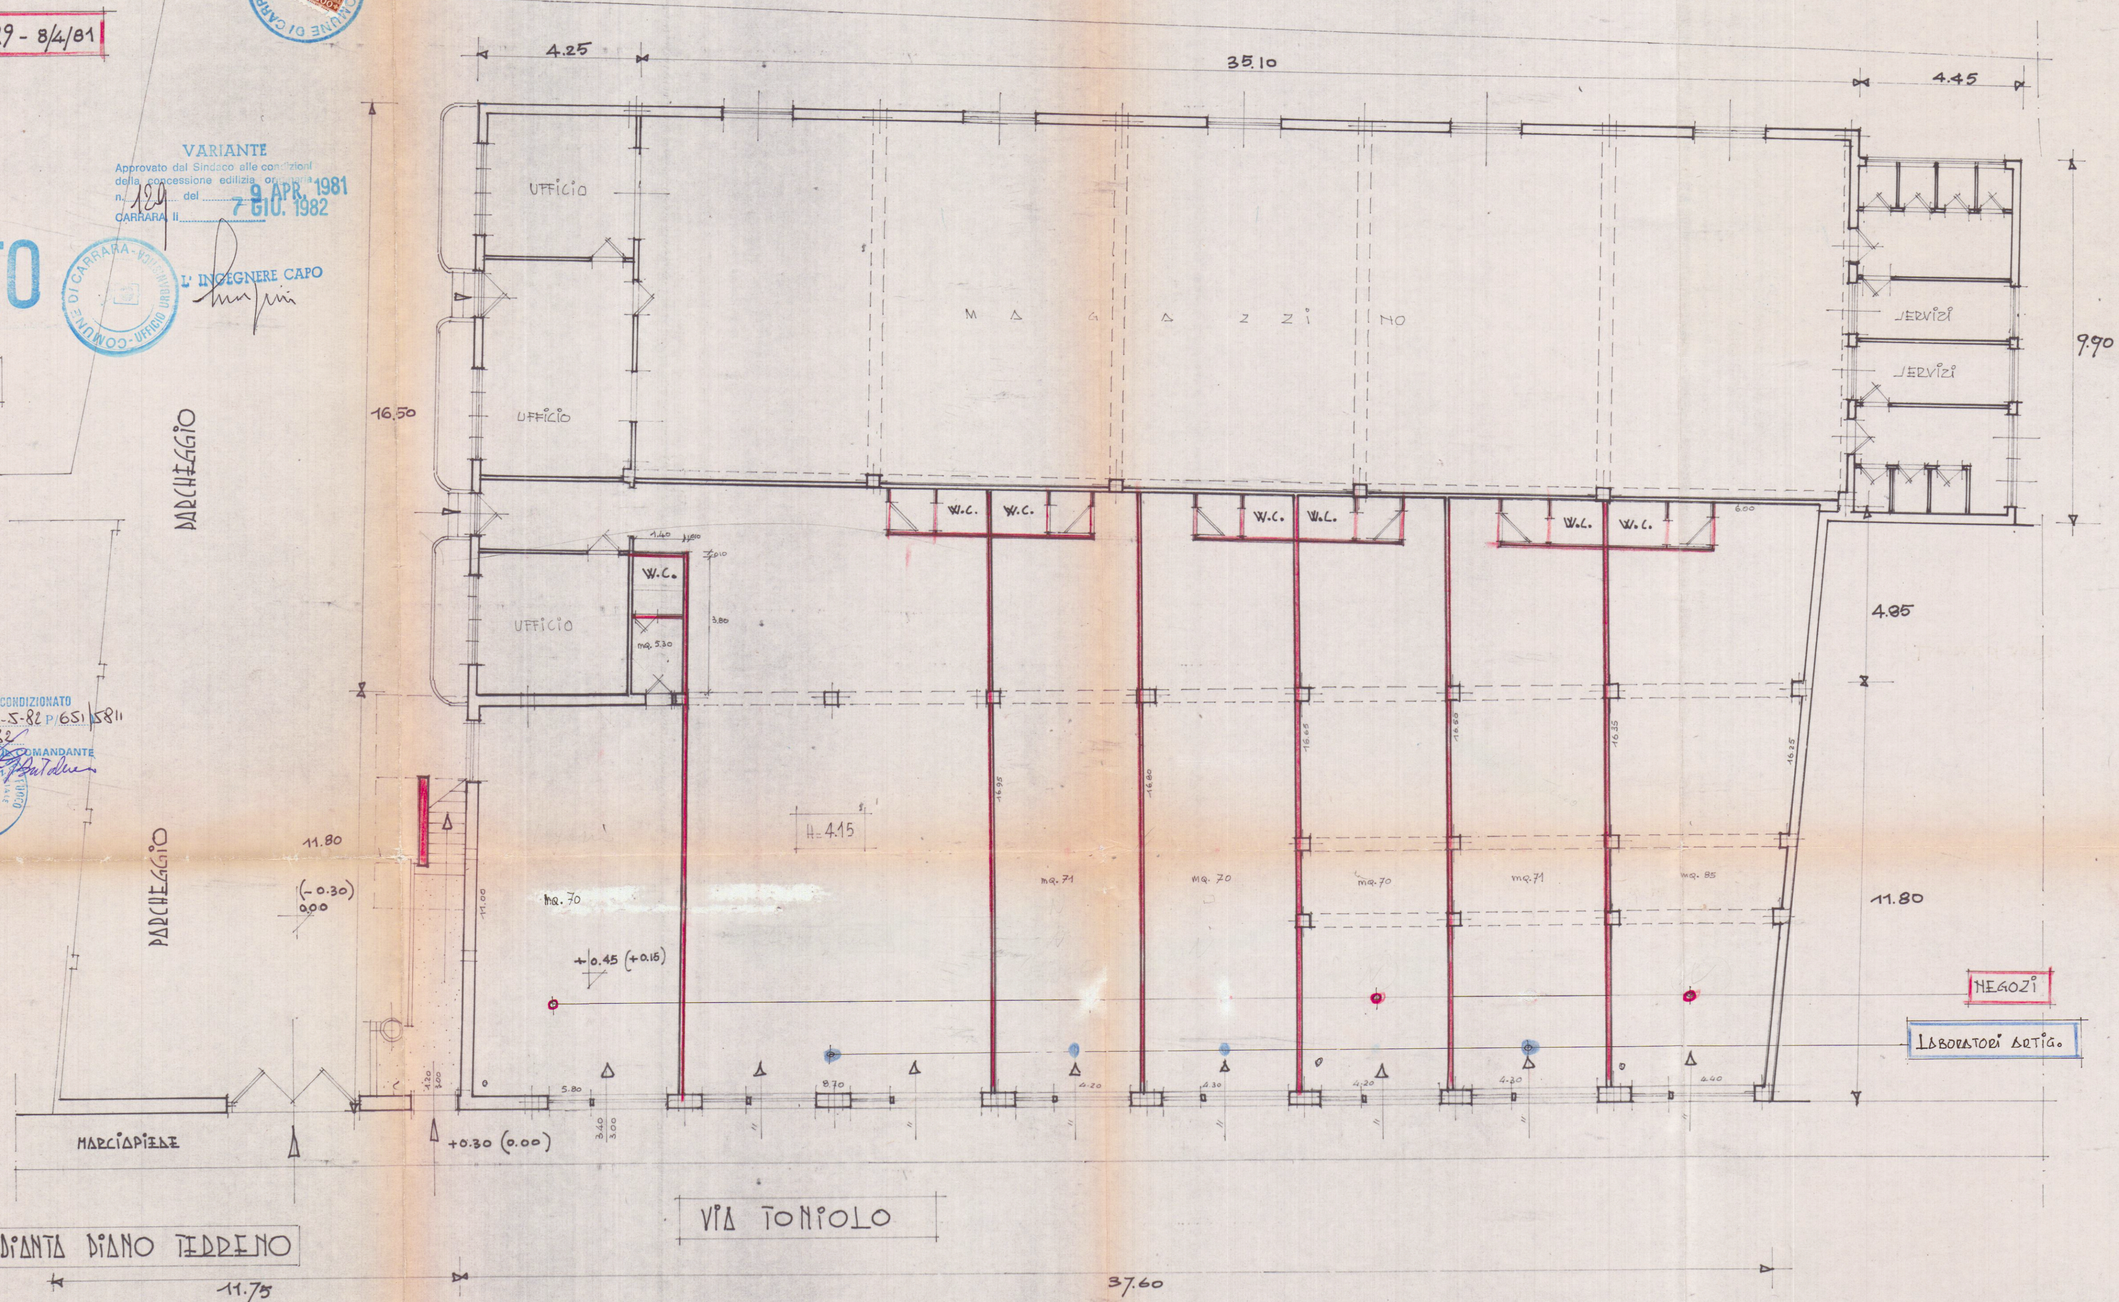

PIANTA PIANO TERRENO