

DOC. FRANCO MENCONI ARCHITETTO
SOC. S.I.C.O. s.r.l.
RIFACIMENTO TETTO E MODIFICHE INTERNE
PIANTE: STATO ATTUALE
1
GENNAIO '81 1:100



ORDINE DEGLI ARCHITETTI DI MASSA-CARRARA
dott. arch. **MENCONI FRANCO** 42
Cod. Fisc. **MINC. REG. 27P20 B832F**




APPROVATO
CONTROLLATO
IL TECNICO
7 LUG 1981

PLANIMETRIA CATASTALE
 FOG. 55 RAPP. 1:2000


Approvato dal Sindaco alle condizioni indicate nel permesso di costruire
7 LUG 1981
L'ING. CAPO.

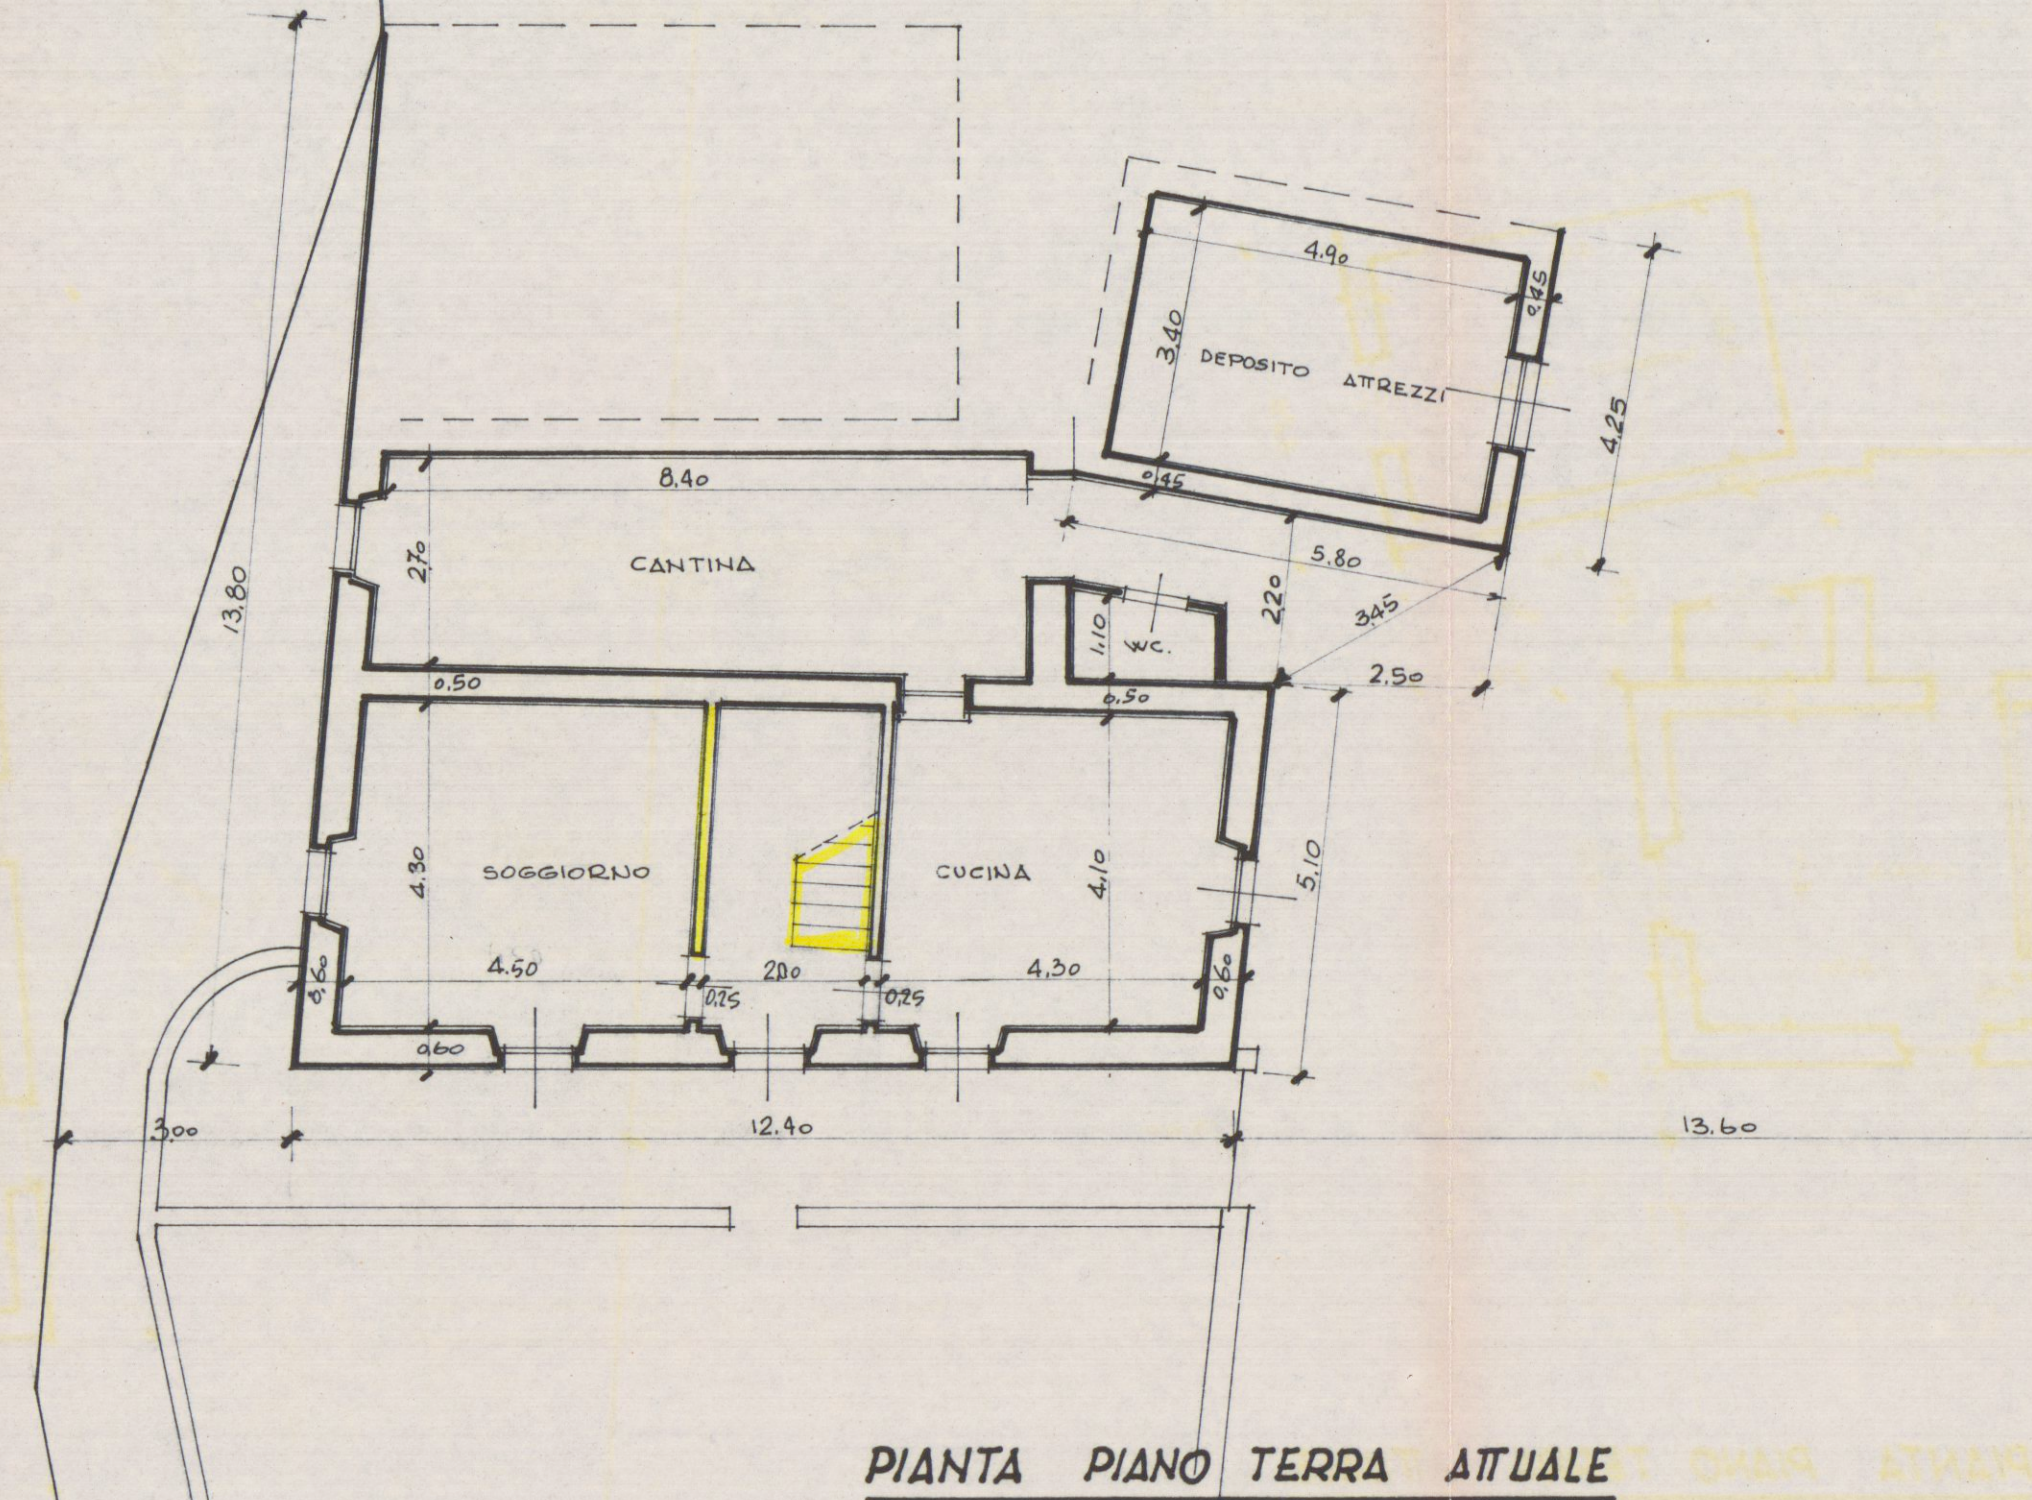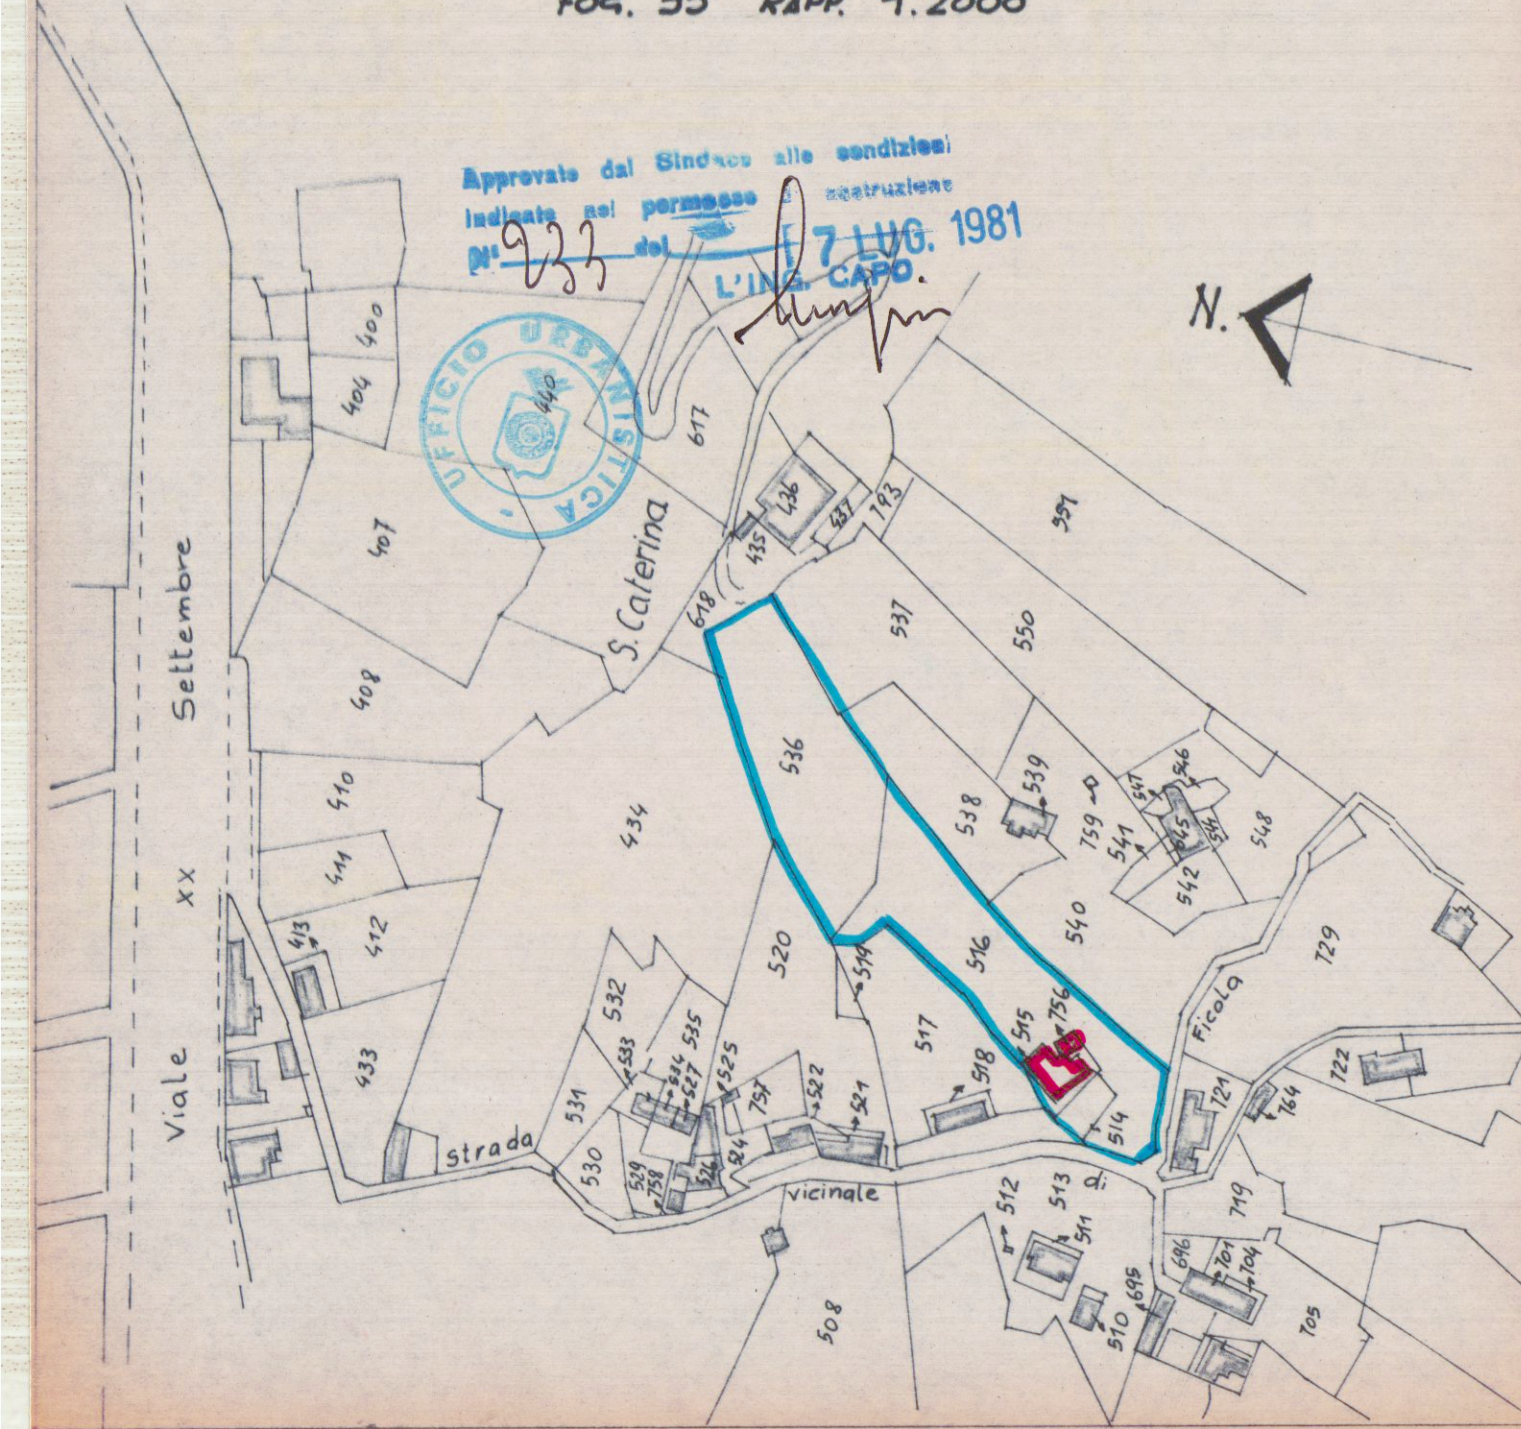


PIANTA PIANO TERRA ATTUALE

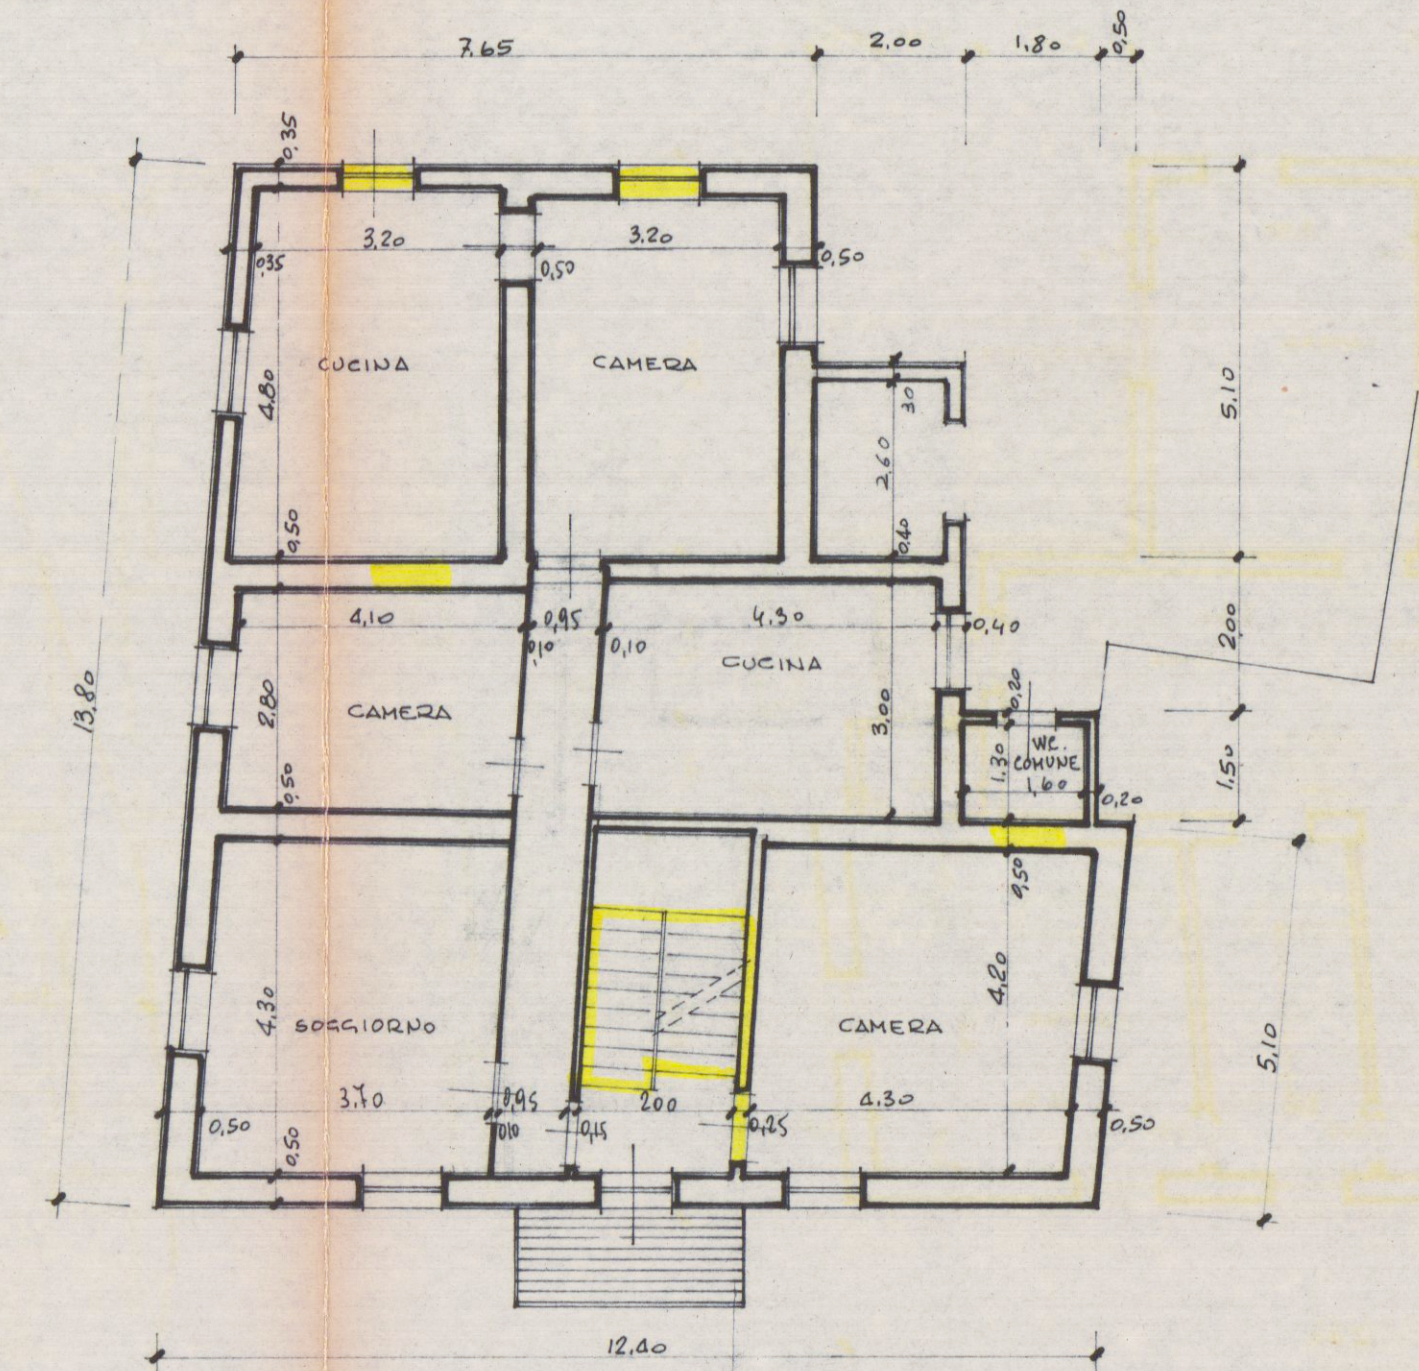

PIANTA PIANO PRIMO ATTUALE

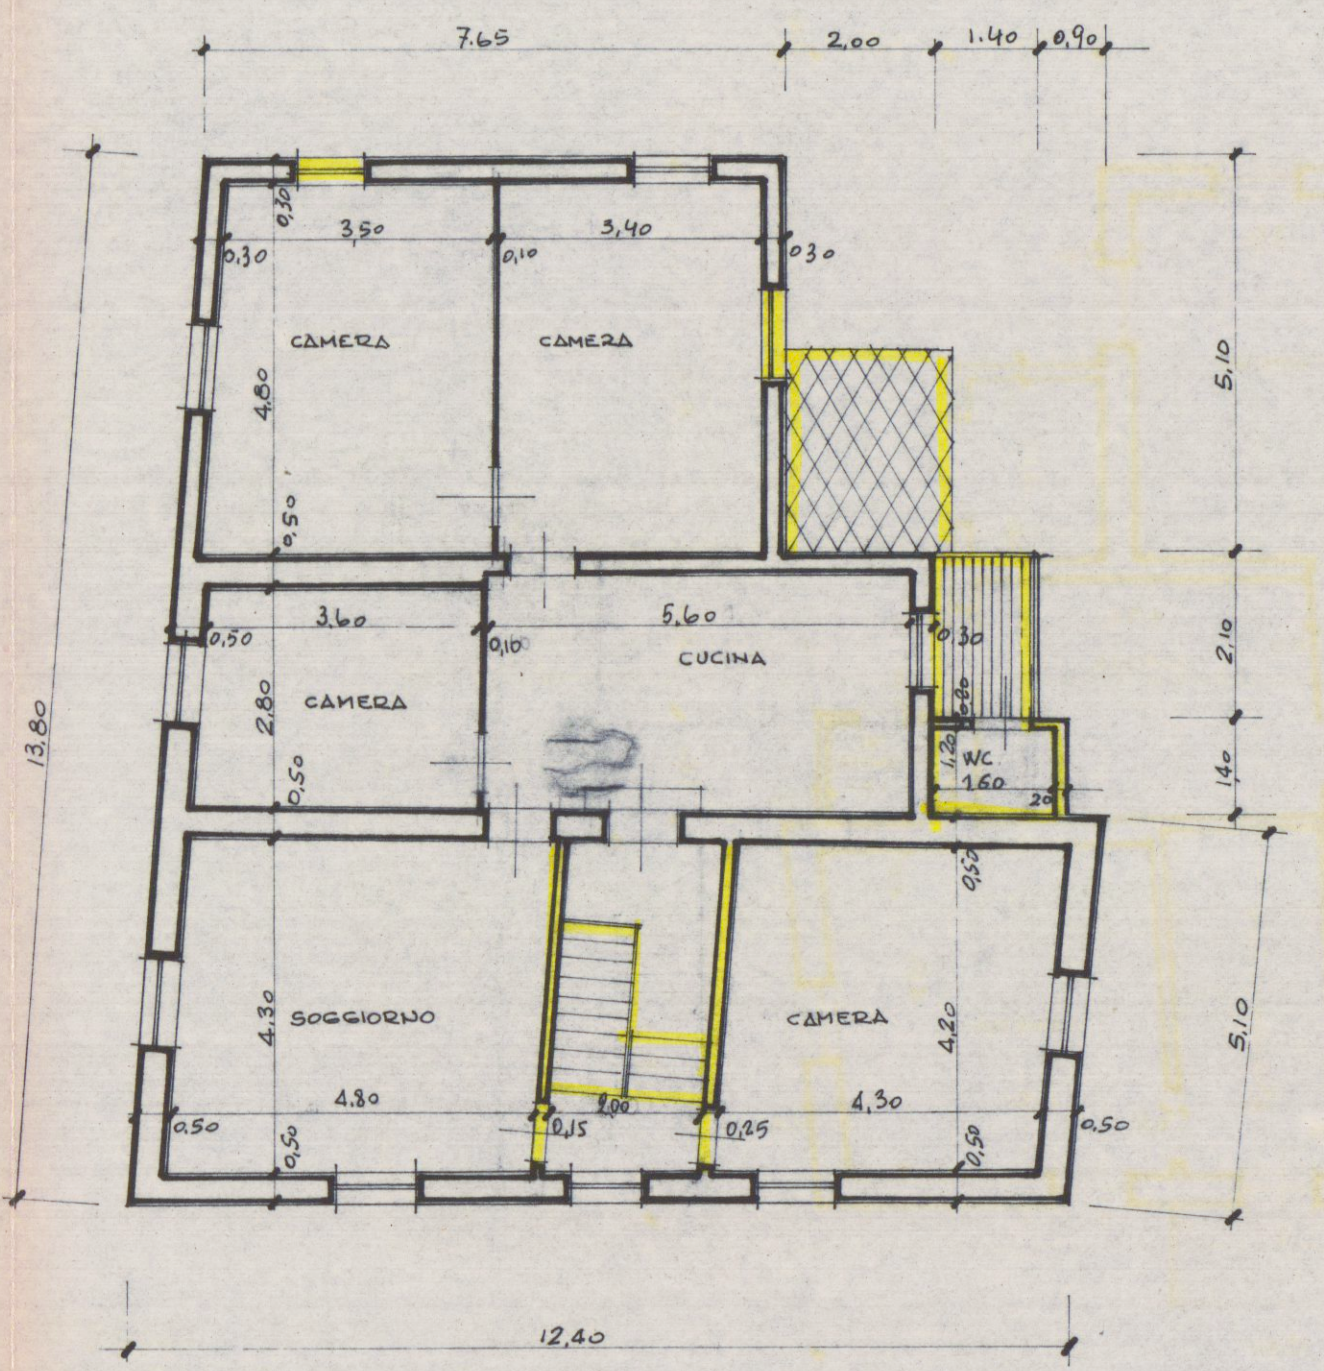

PIANTA PIANO SECONDO ATTUALE

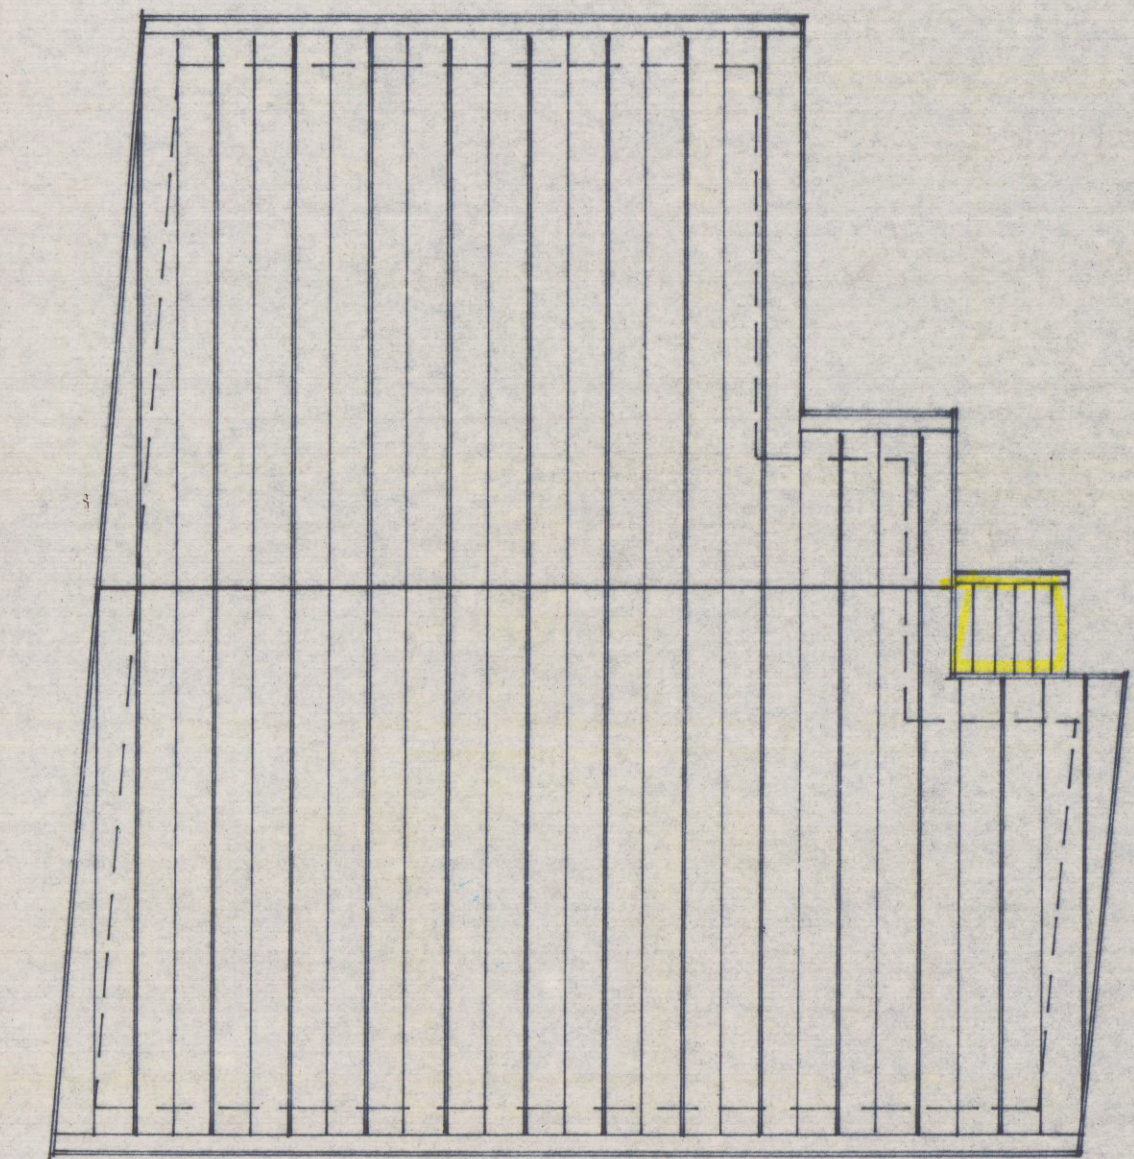

PIANTA COPERTURA ATTUALE