RICHIESTA PER LA REALIZZAZIONE
DI NUOVA CABINA ELETTRICA E
COSTRUZIONE DI MANUFATTO
DESTINATO PER COPERTURA DEL
TELAIO DI SEGAGIONE DA
INSTALLARE EX NOVO

Approvato dal Sindaco alla condizione
indicata nella Concessione Edilizia
n. 232 del 20 NOV. 1980

IL DIRIGENTE DI DIPARTIMENTO
(Ing. A. Andreotti)

PROPRIETÀ: DITTA DESOLLO ALDO & C.
S.N.C.

PROGETTISTA: GEOM. [illegible]

STRALCIO CATASTALE
FG. 94 SCALA 1:2000

PLANIMETRIA SCALA 1:200

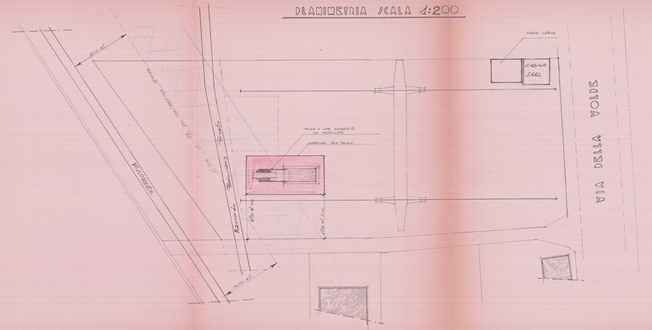

COPERTURA PER TELAIO A LATE SEGAGIONE DA INSTALLARE

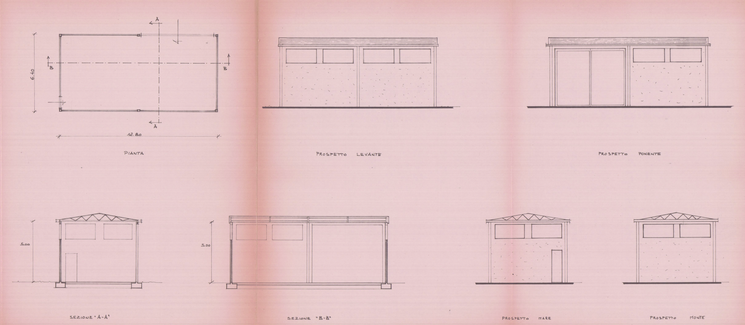
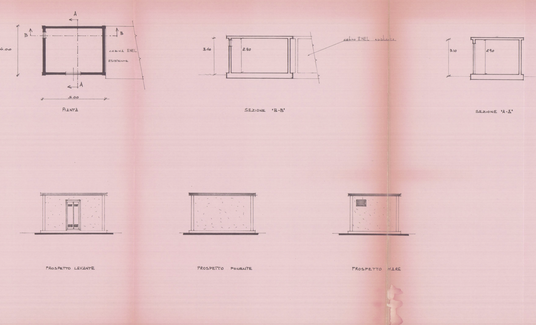
CABINA ELETTRICA