

28 NOV. 1967

SOLUZIONE DR. ARCH. BUTTINI GIULIANO **3**

SOSPESO


CADDADA
AVERZA
VIALE XX SETTEMBRE

PROGETTO PER LA COSTRUZIONE
DI EDIFICIO AD USO DI CIVILE
ABITAZIONE E COMMERCIO.



PROPRIETÀ: DANTE BIAZZI

TAVOLA N° **6**
PROSPETTI EST e OVEST, SEZIONE
SCALA 1:100


FABBRICATO: **C**

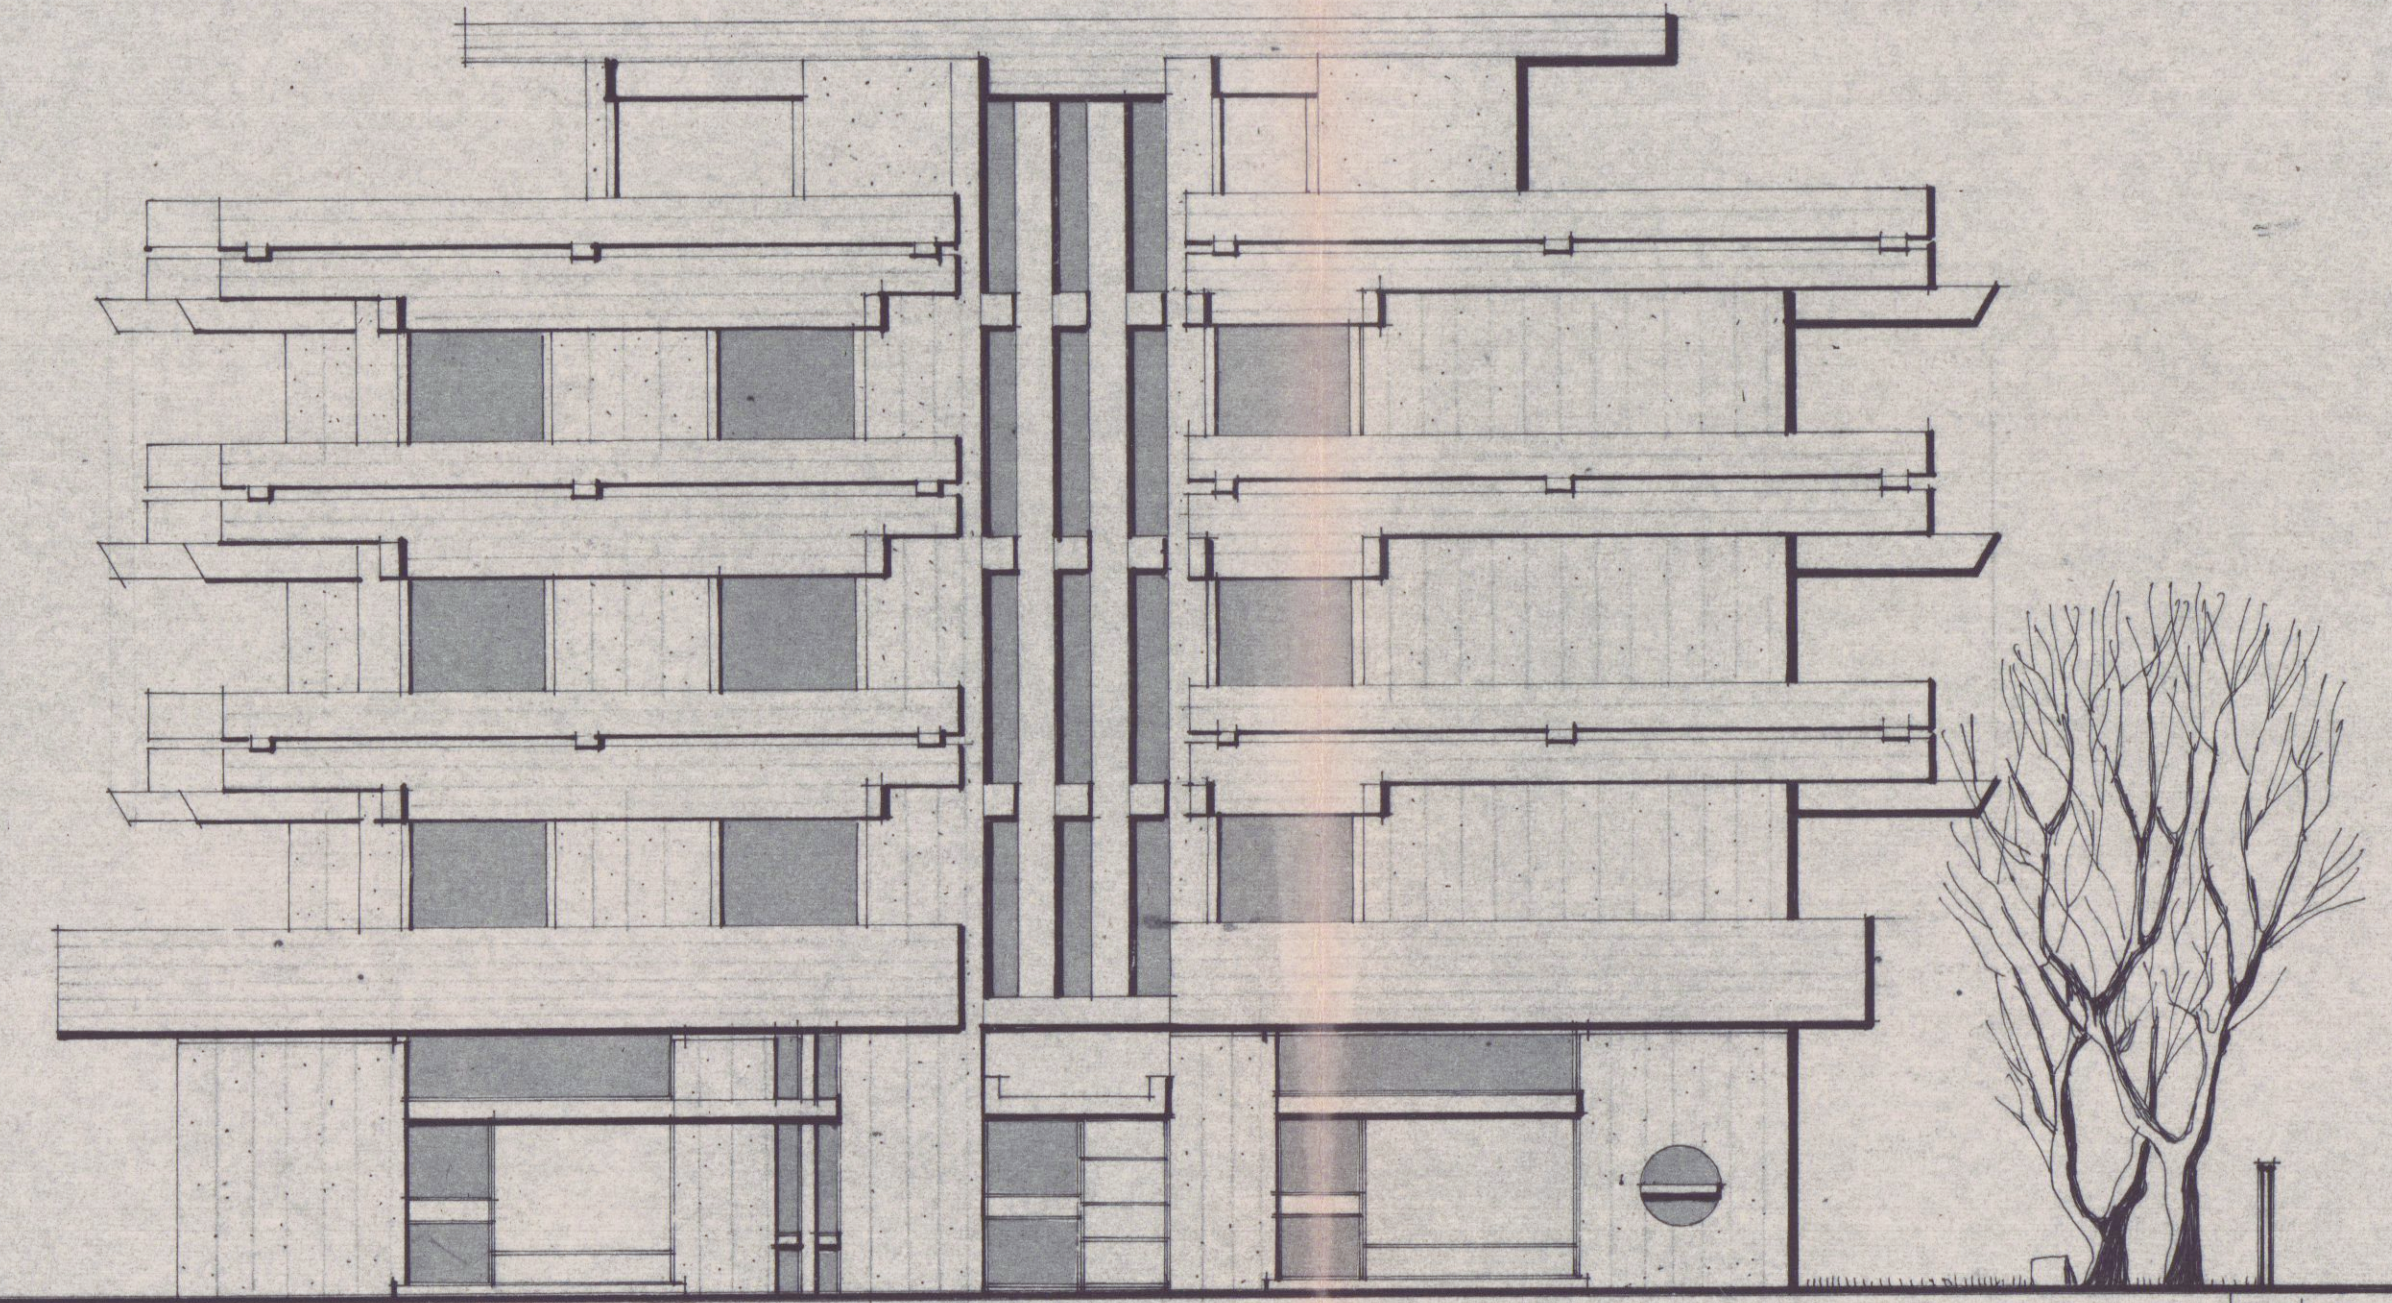

Prospetto Ovest scala 1:100

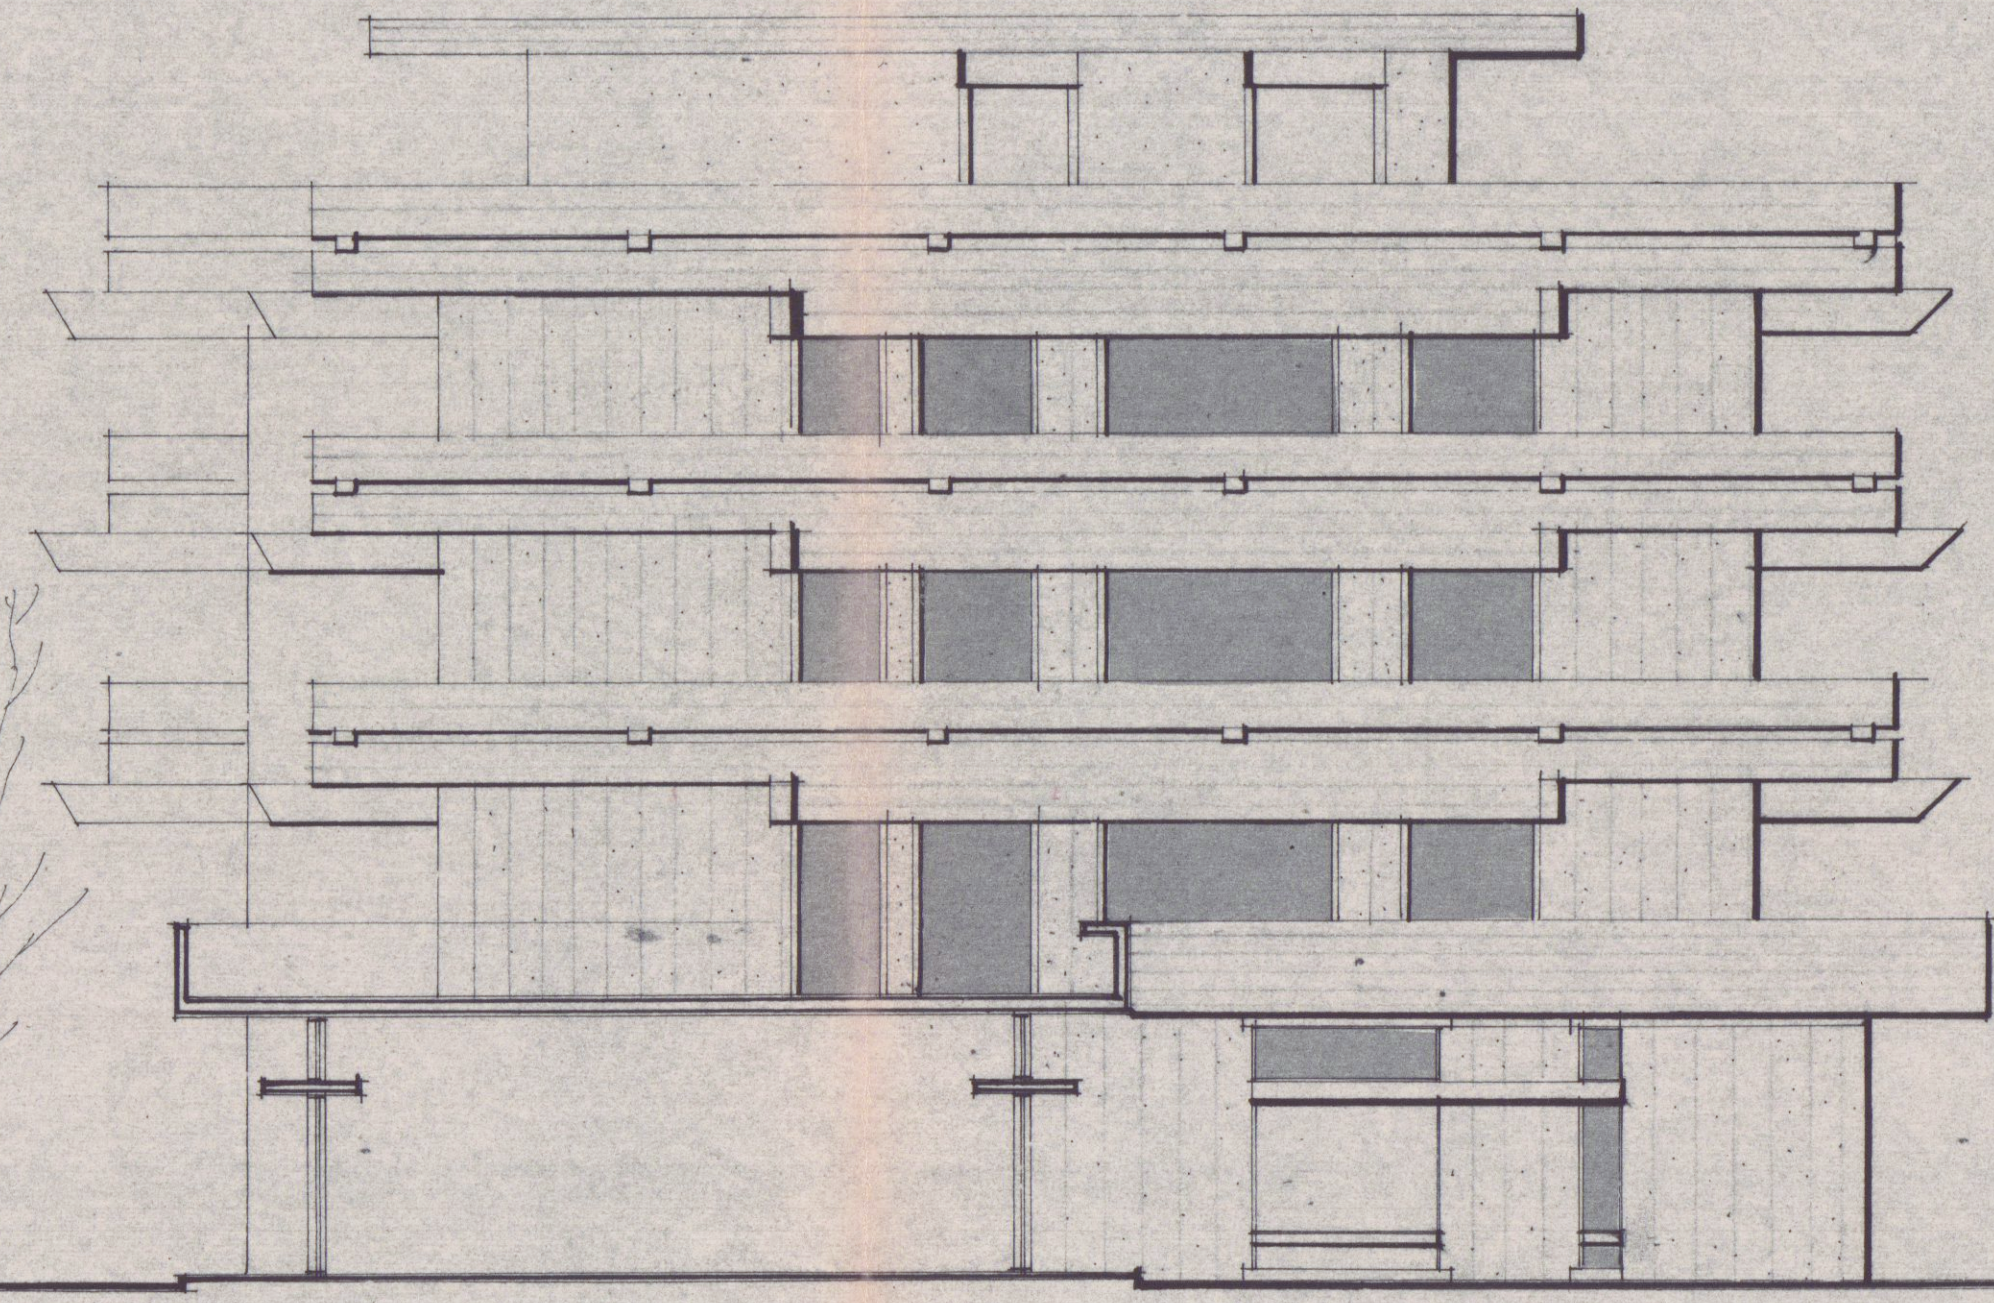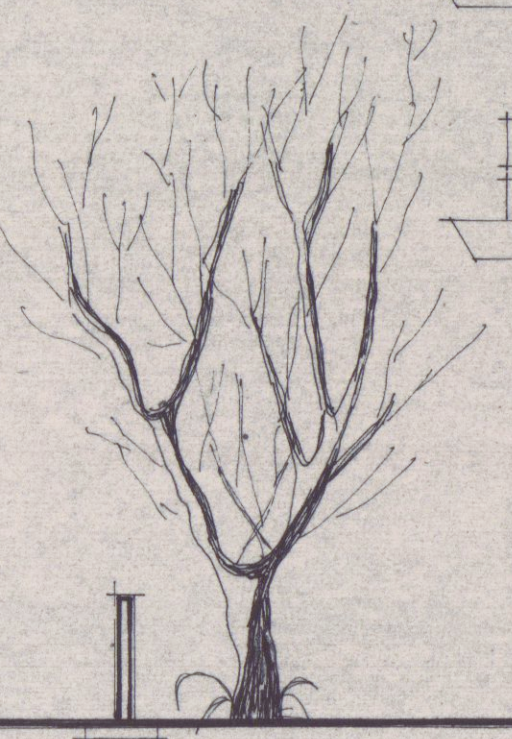

Prospetto Est scala 1:100

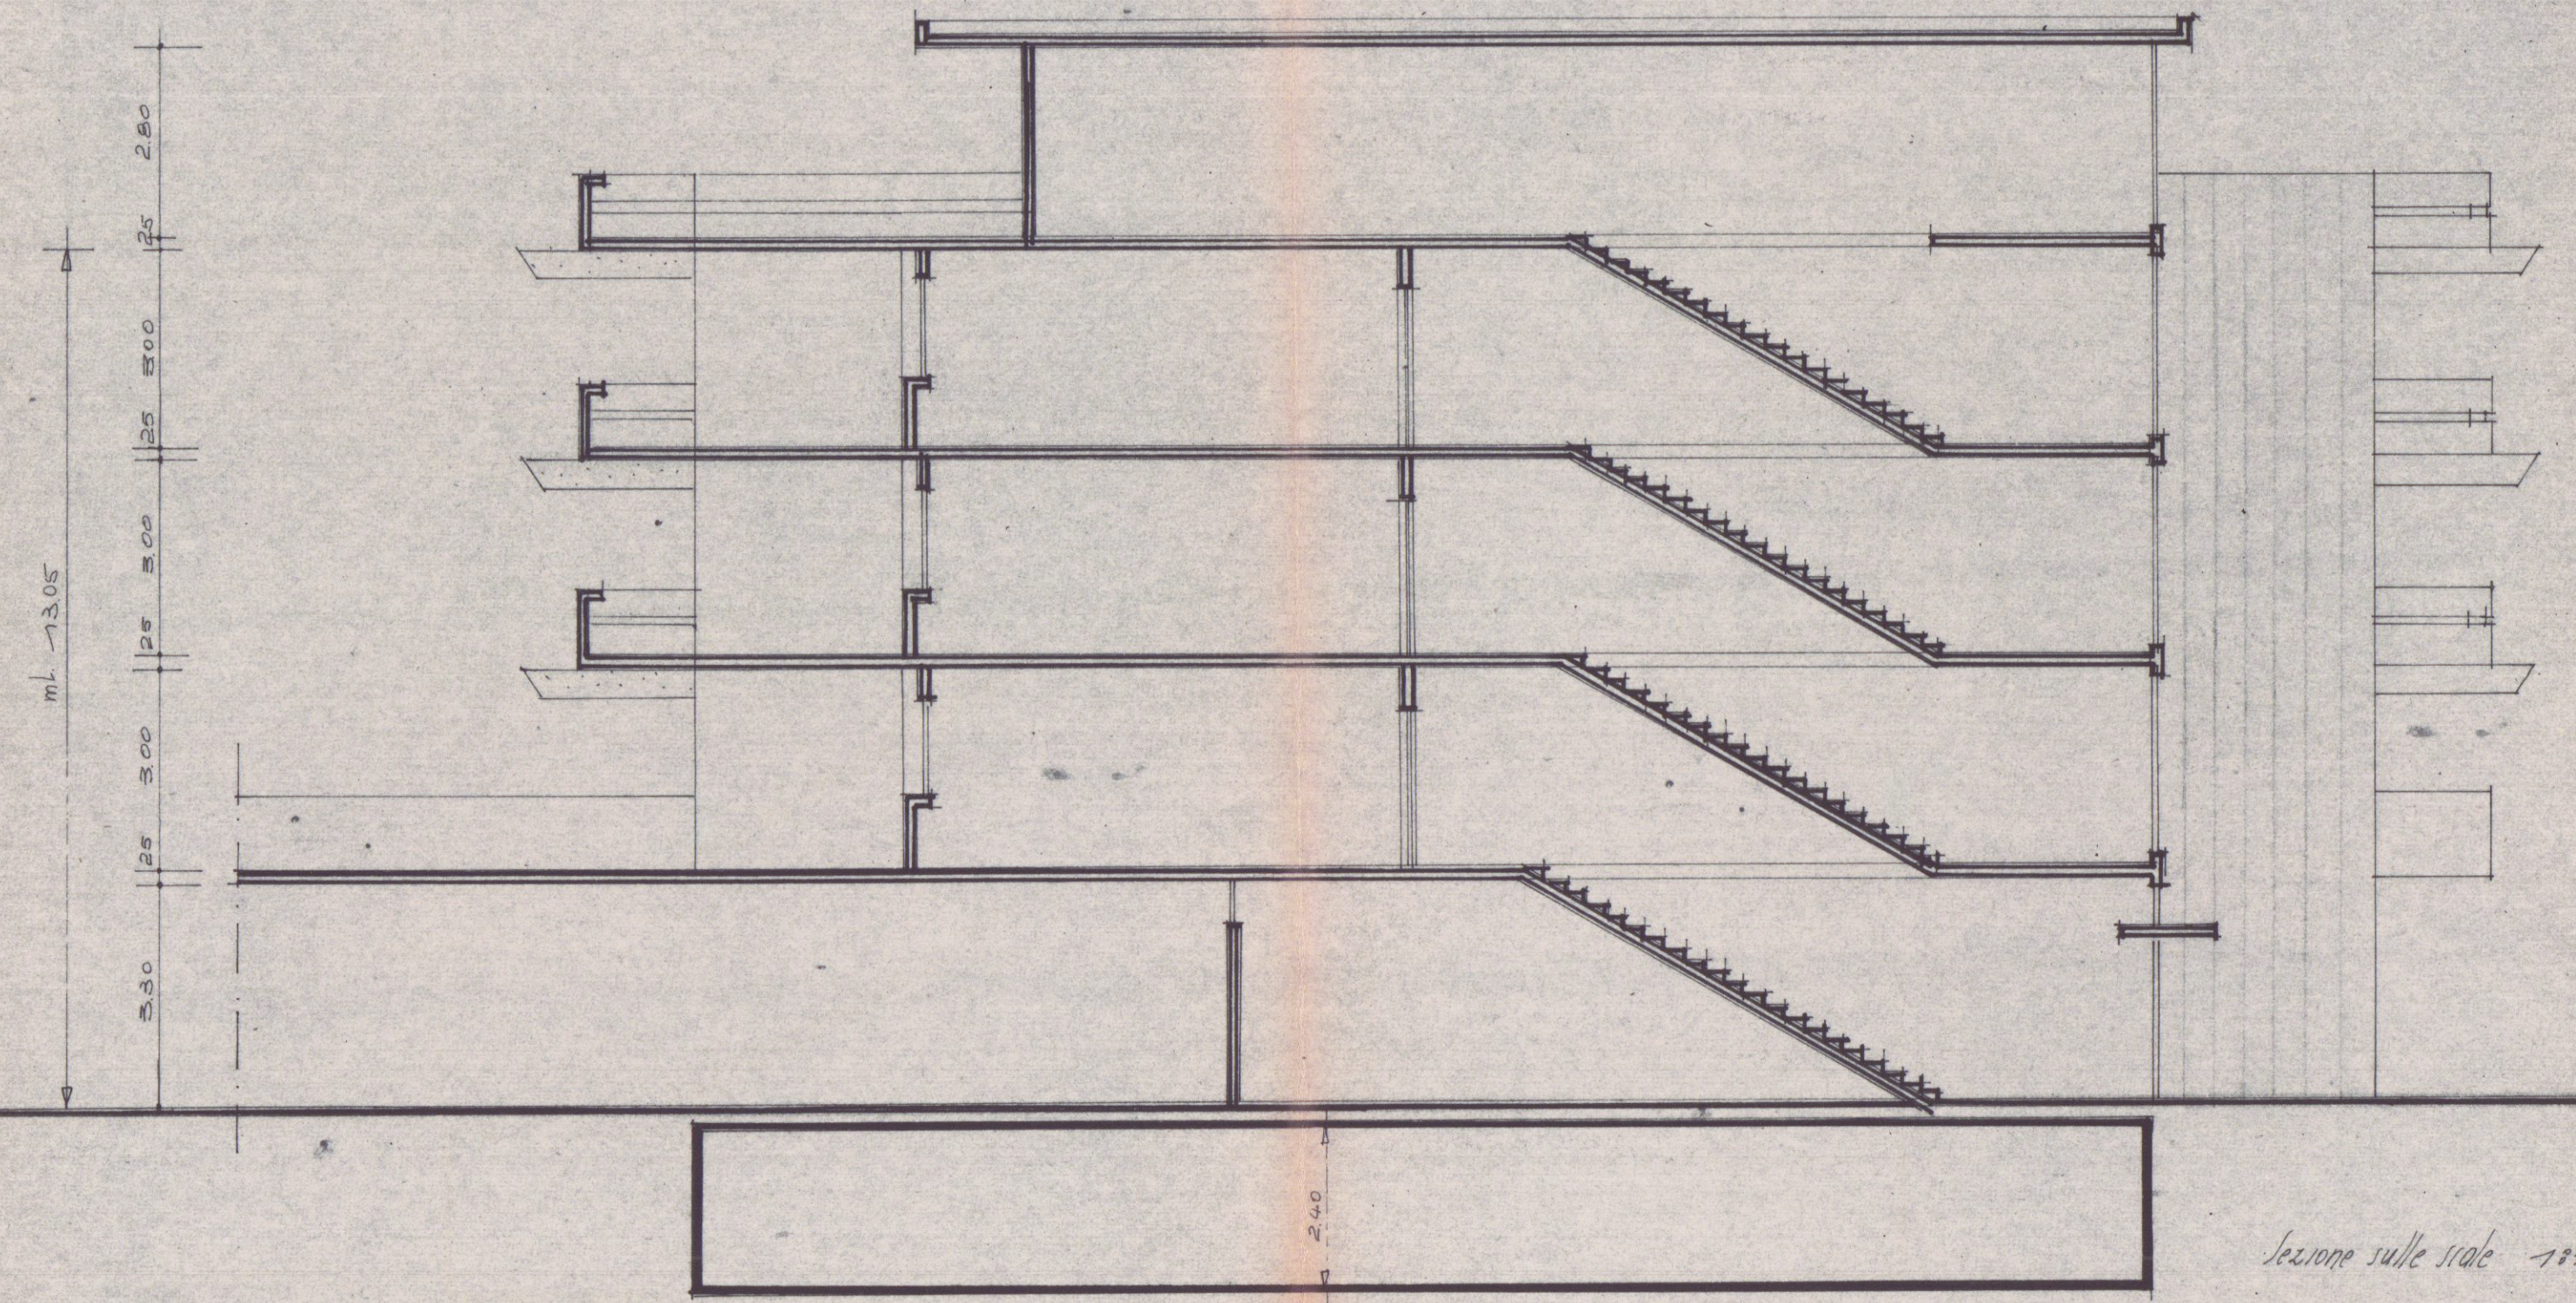

Sezione sulle scale 1:100