

TECNOSTUDIO
10 GEN 1989

Geometri - M. Benetti - F. Convalle -
Via Dante, 10 - 41012 - CARPI (MO) - Tel. 059/511111

TAVOLA N° 3

Progetto per la costruzione di un fabbricato di civile abitazione
sito in località Avenida di Carrara, via Molina.


PROPRIETARIO
Frediani Dalia - Bertolini Mario
Foglio
72

PROGETTISTA
geom. Convalle Fabrizio
MAPPAL


DATA
20.11.88
TIPO TAVOLA
Sezioni e prospetti
166 - 173

APPROVATO
CONTROLLATO
IL TRIBUNALE


APPROVATO DAL SINDACO ALLE CONDIZIONI
INDICATE NELLA CONCESSIONE. EMISSA
N. 34 DEL 24 GEN 1989
IL DIRIGENTE V. DIPARTIMENTO
(Arch. Claudio Varriani)

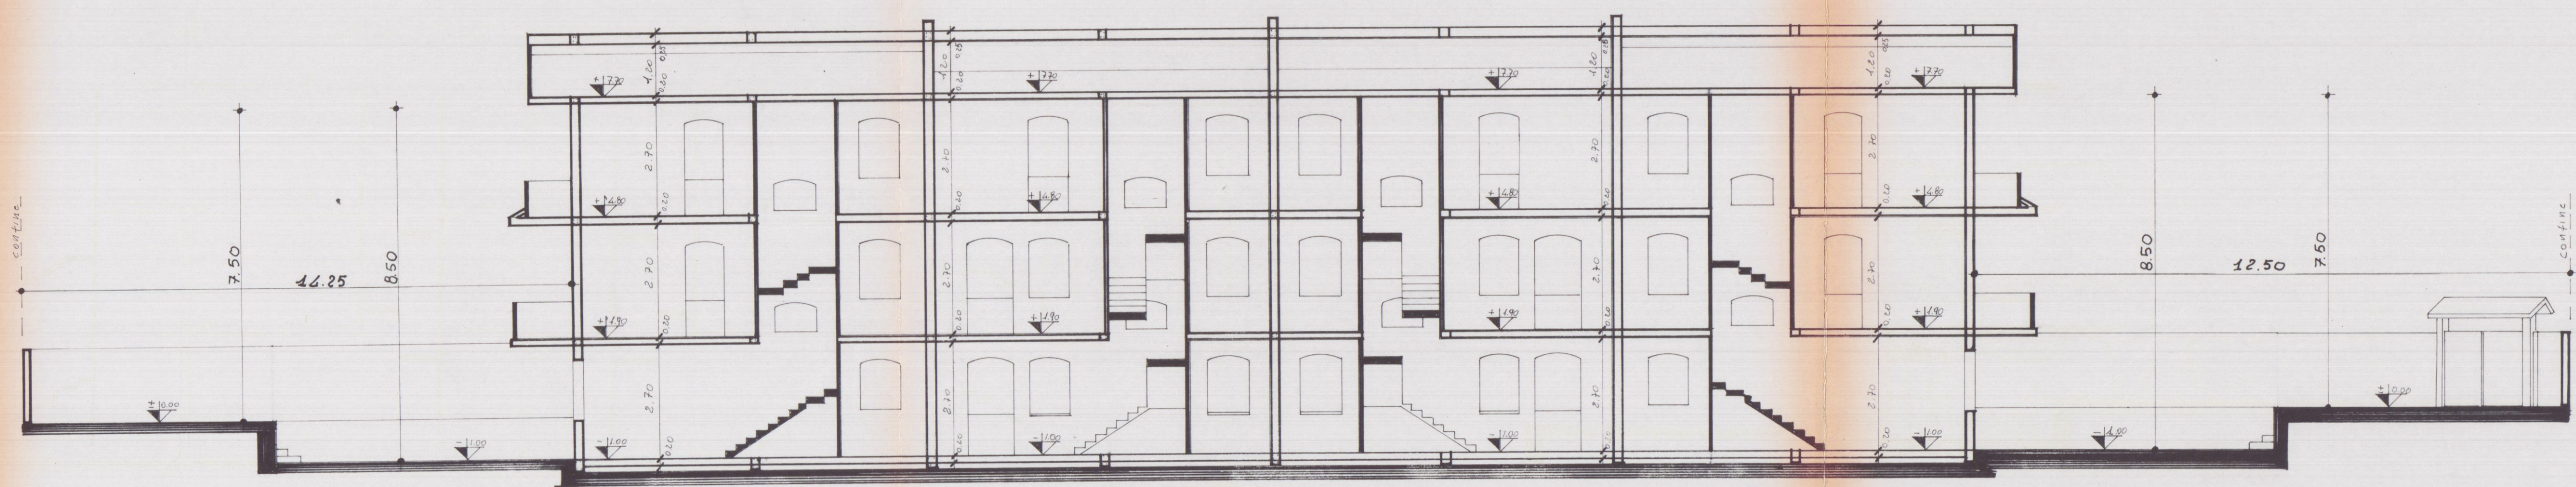


SEZIONE A - A'

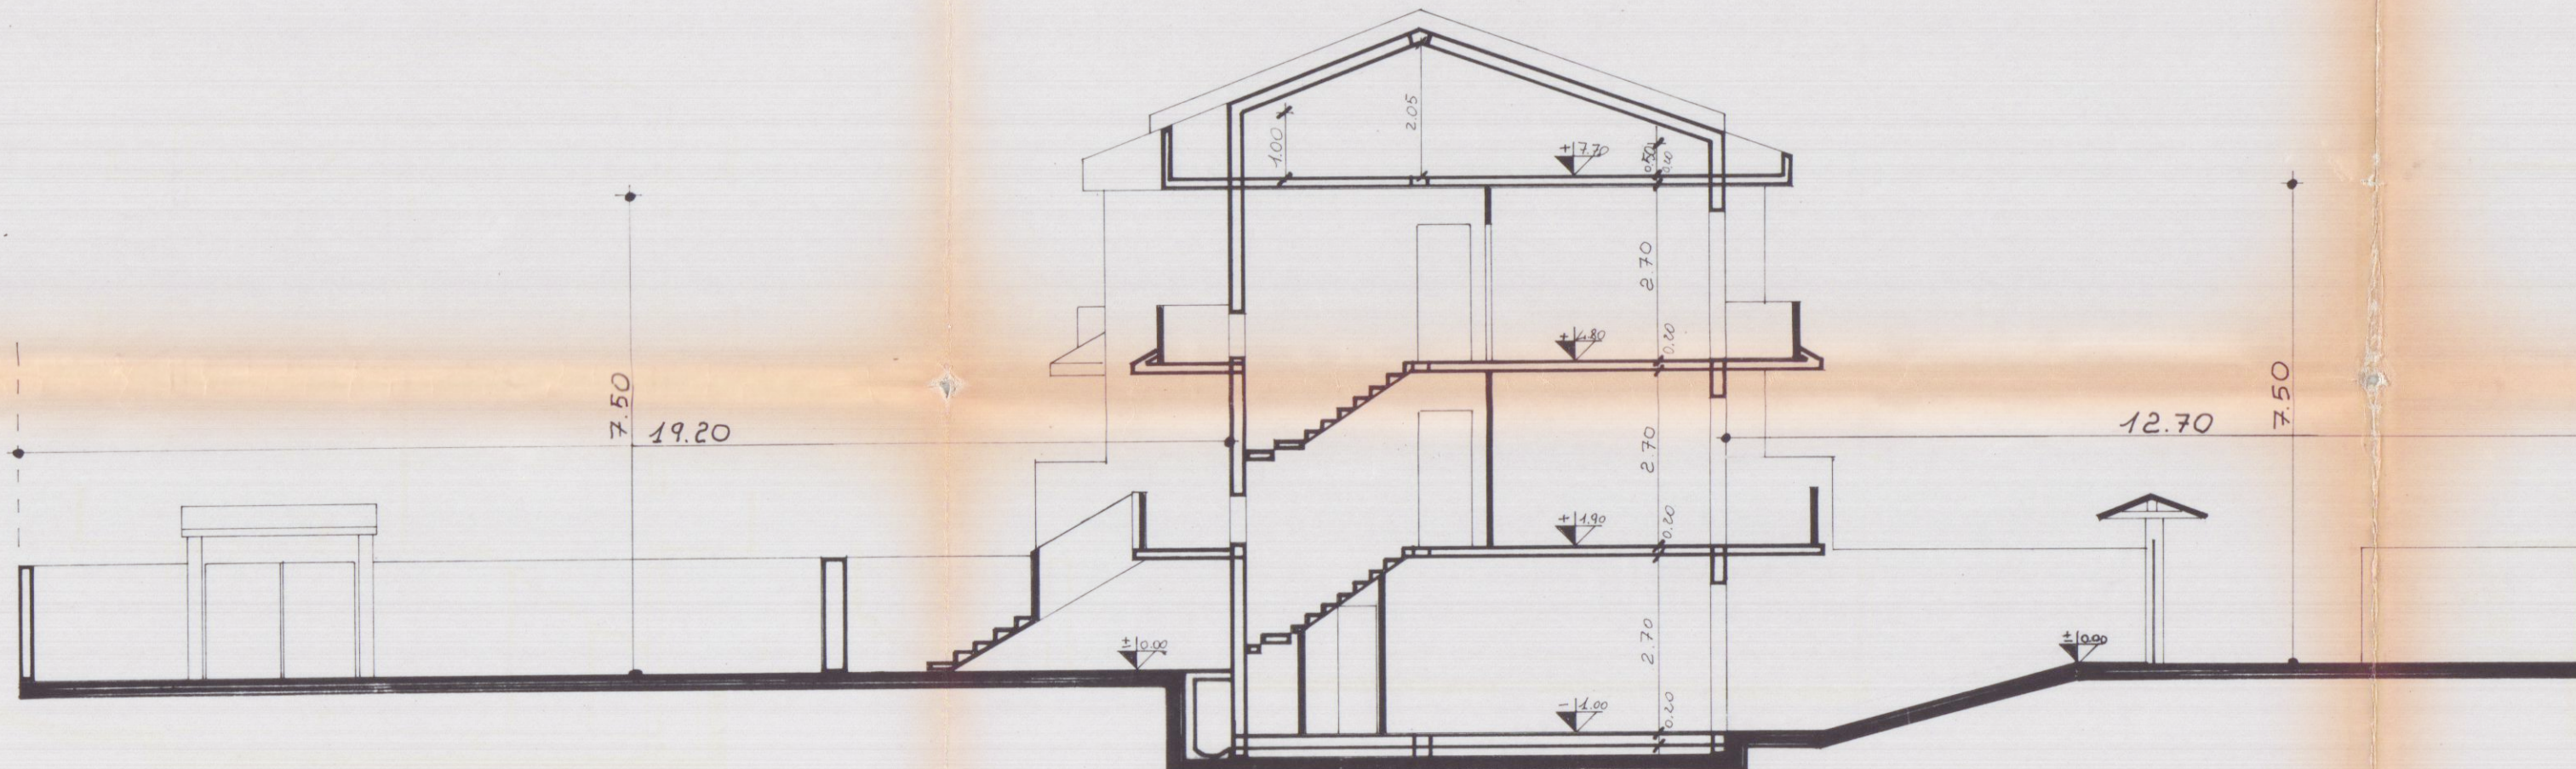


SEZIONE B - B'

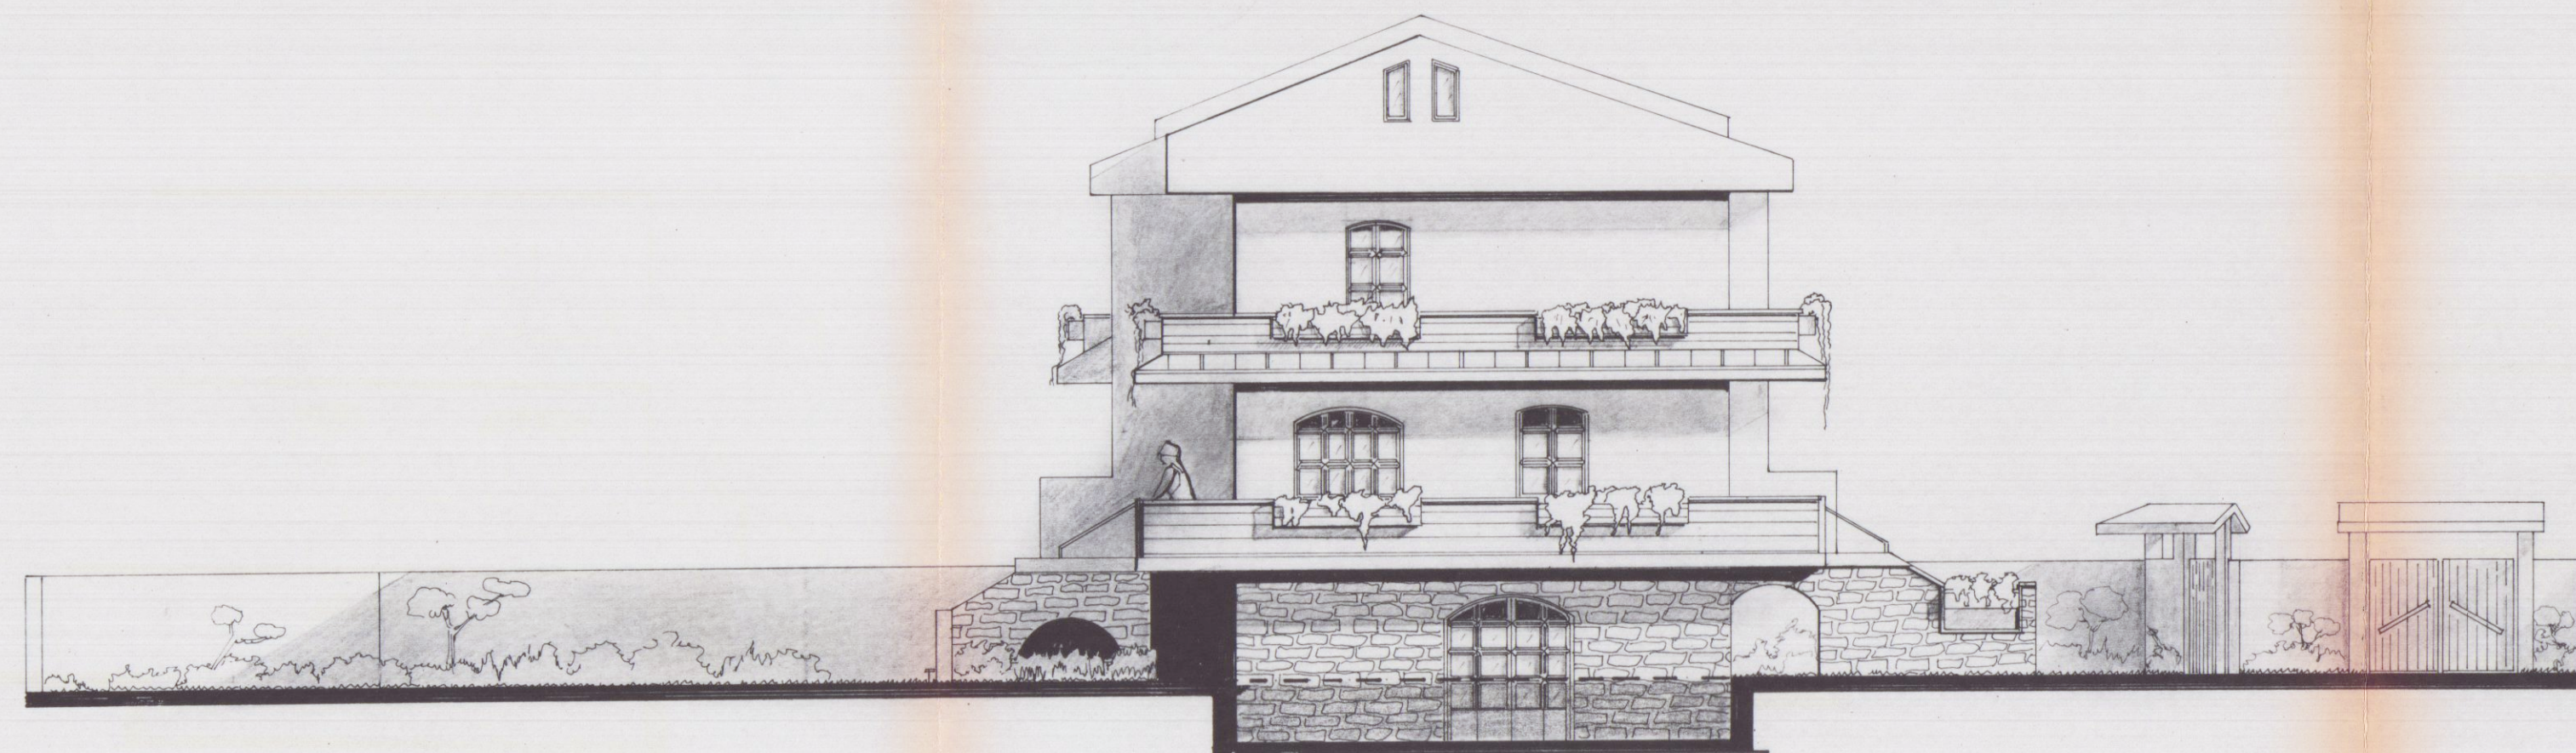


PROSPETTO SUD - OVEST

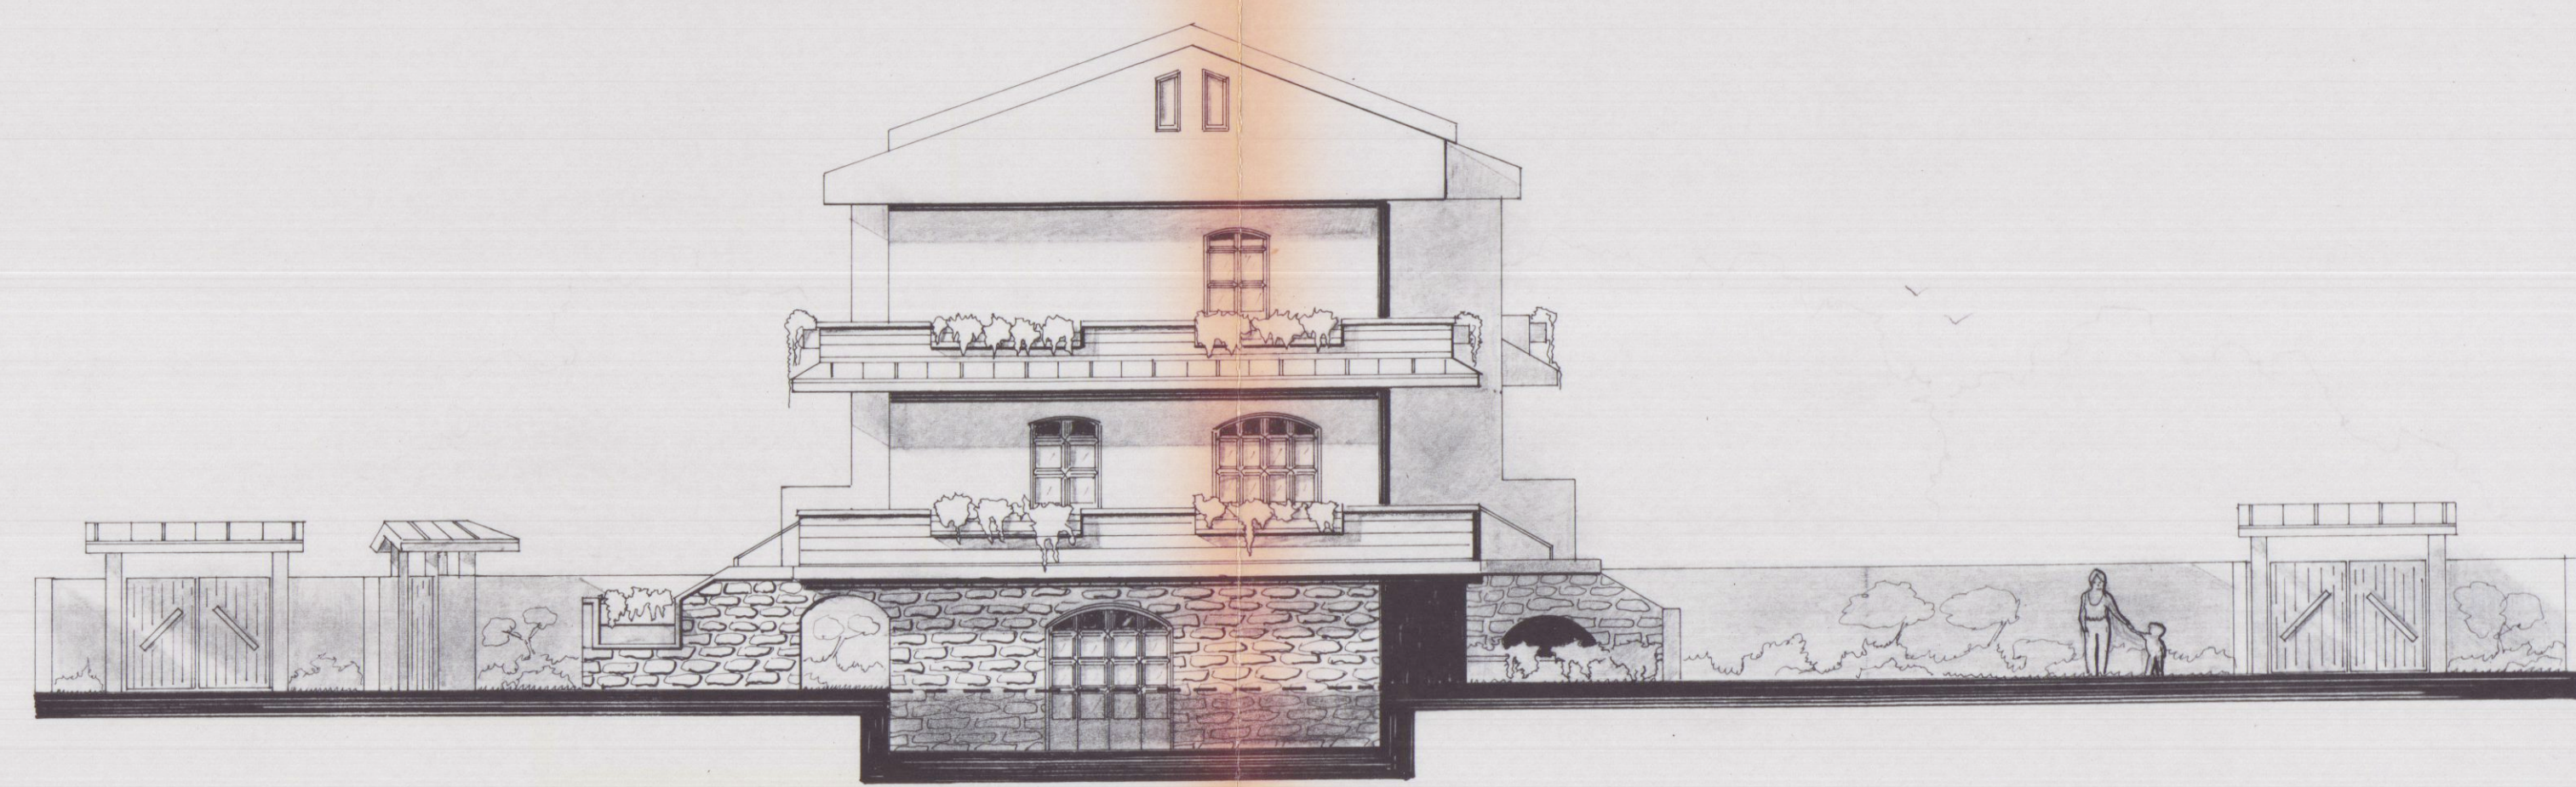

PROSPETTO NORD - EST

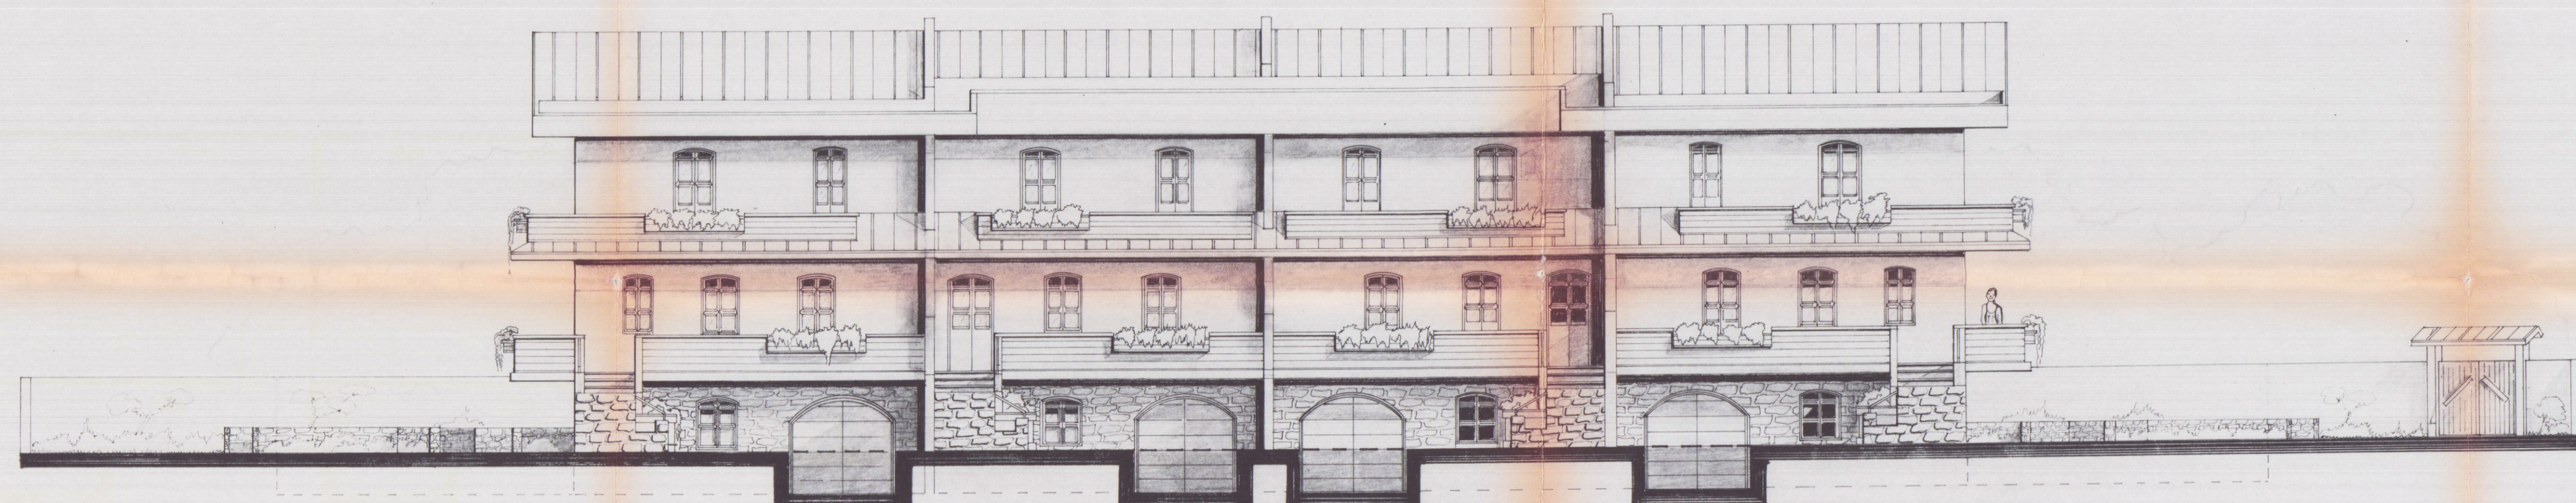

PROSPETTO SUD - EST

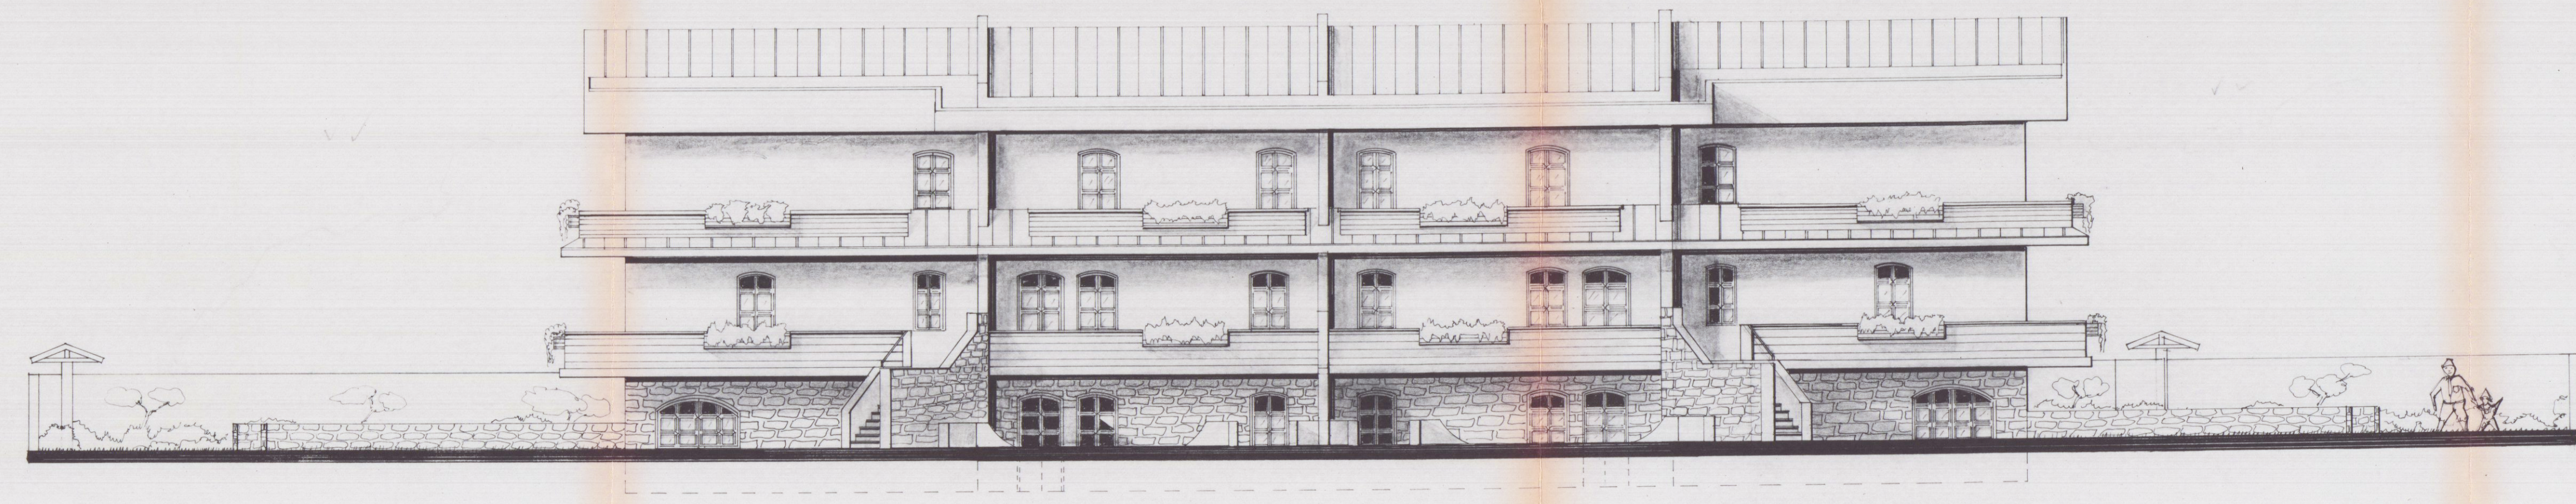

PROSPETTO SUD - OVEST