

Arch. MARCO ANDREONI

Albo degli Architetti Massa Carrara n° 387

C.so Rosselli, 9 - 55033 CARRARA (MS)

C.F. NDR MRC72D24B8320

Studio architettura

Fornaciari & Brancadoro

Arch. Angelo Dorigi Fornaciari Albo degli Architetti Lucca n° 69

Via Della Foce, 25 - 55045 VIAREGGIO (LU)

C.F. FRN NLD46R13L633N

COMUNE DI CARRARA

NUMERO DI BUSTA/ANNO

UBICAZIONE:

Via San Martino, Carrara (MS)

Foglio 39 Mapp. 497

PROPRIETA':

Di Ronza Costruzioni S.R.L. - sede: via F. Compagni 44, Marina di Massa (MS)

TITOLO DEL PROGETTO:

D.I.A. L.R. Toscana n° 01/05

Restauro conservativo

TAVOLA

2

TIPO DI ELABORATO

Stato di progetto:

Catastale (1:1000) - piante, prospetti e sezioni (1:100) -


planimetria (1:250) -

Firma della proprietà


Firma del progettista

SPAZIO RISERVATO ALL'UFFICIO


Timbro relativo al rilascio del provvedimento

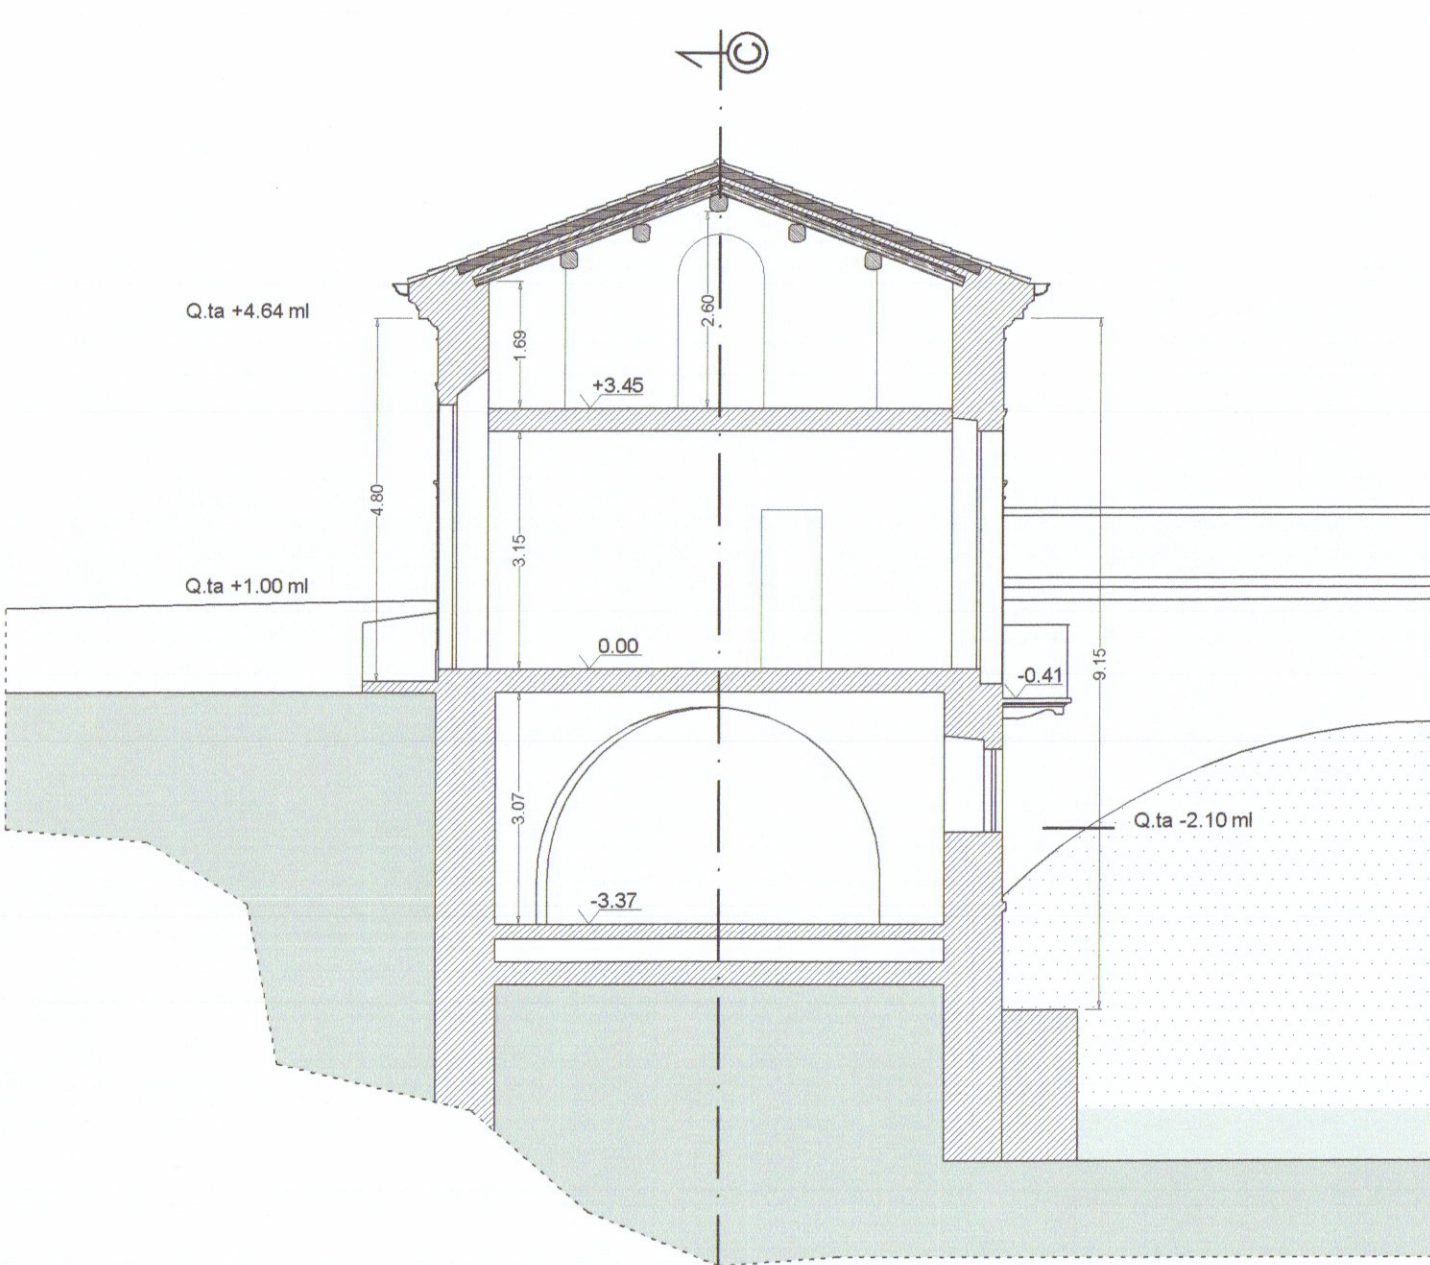


Sezione A-A

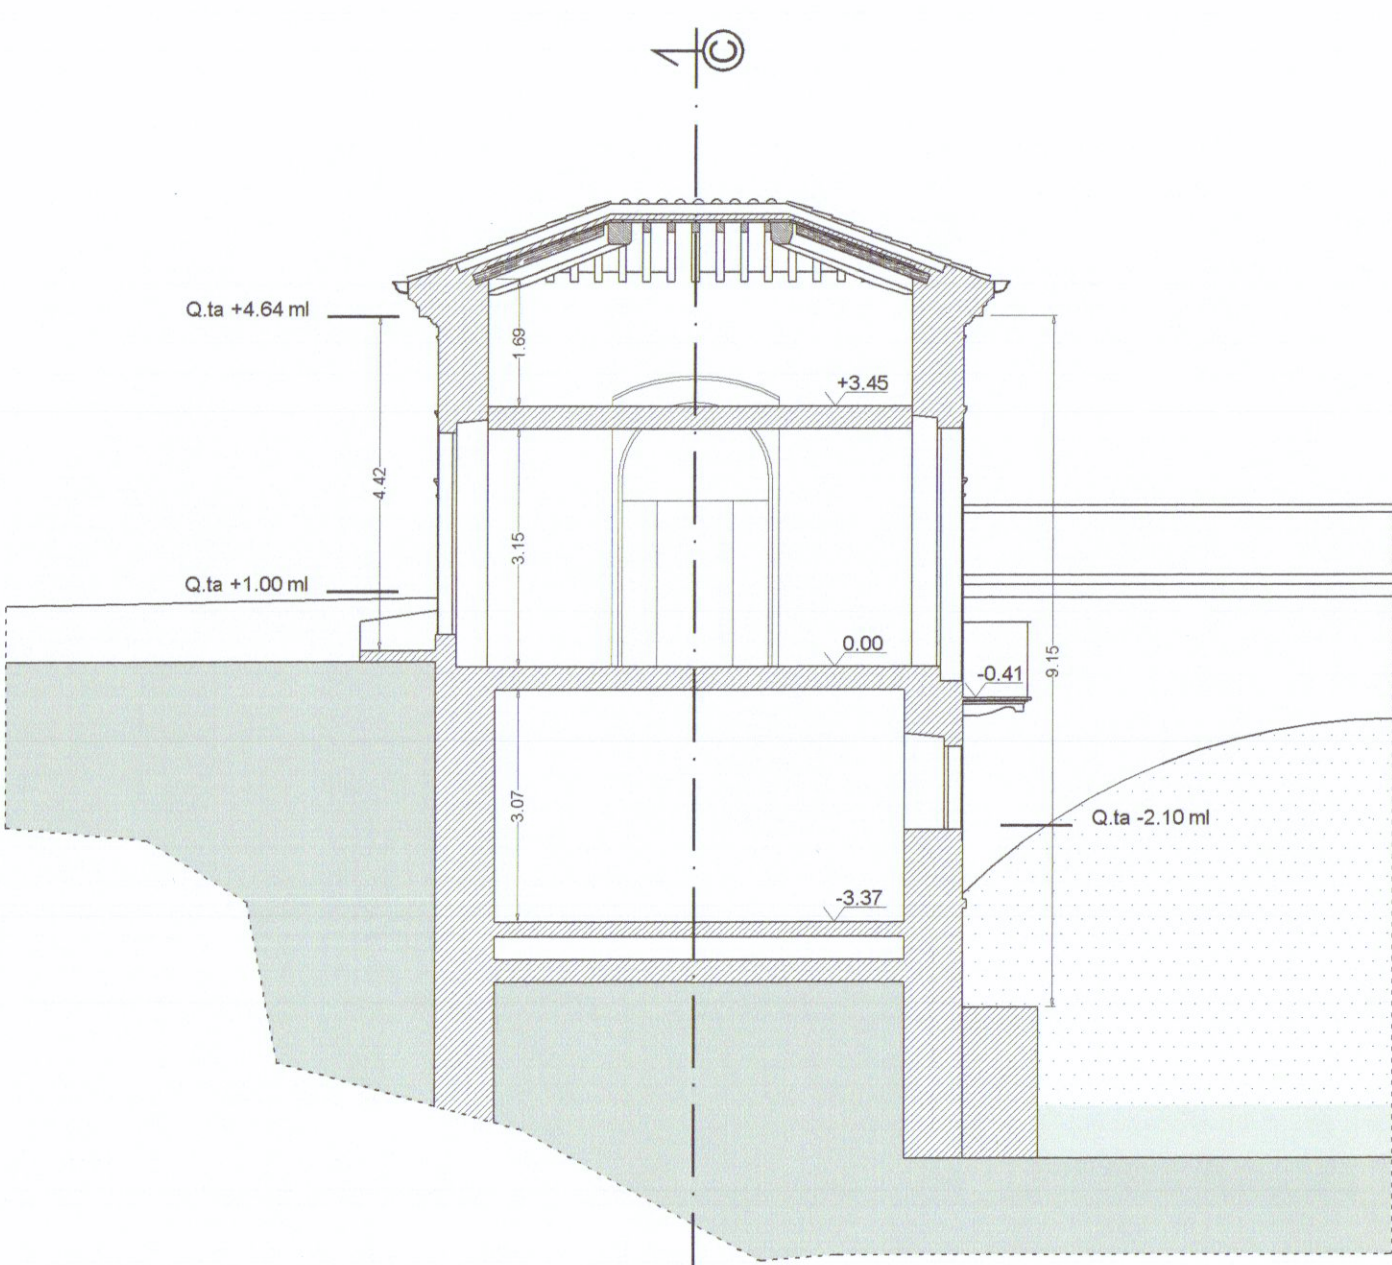


Sezione B-B

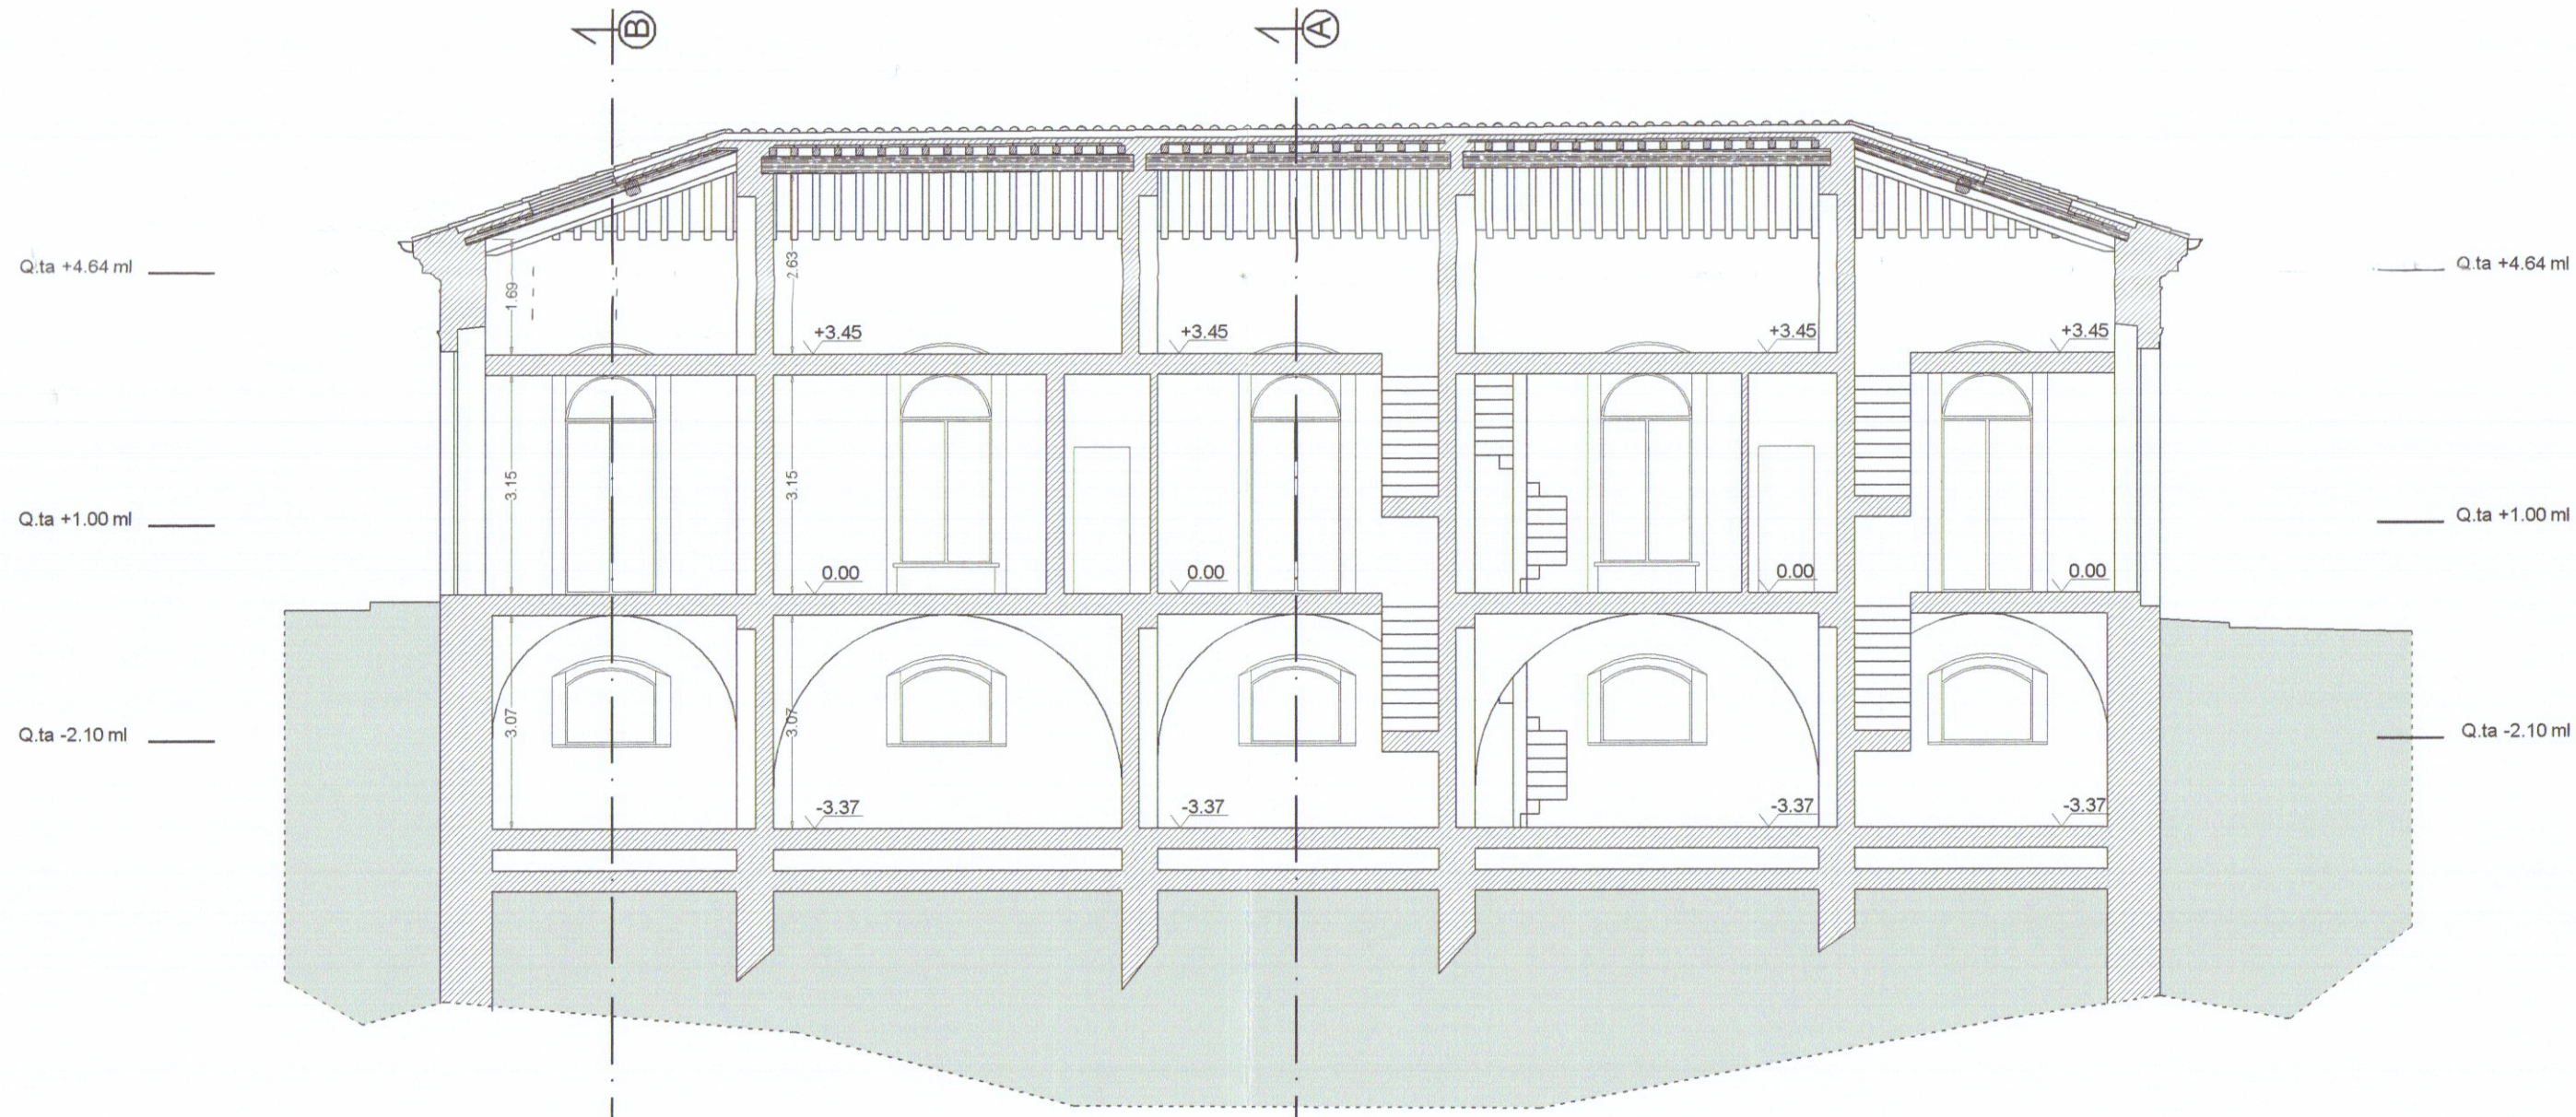

Sezione C-C

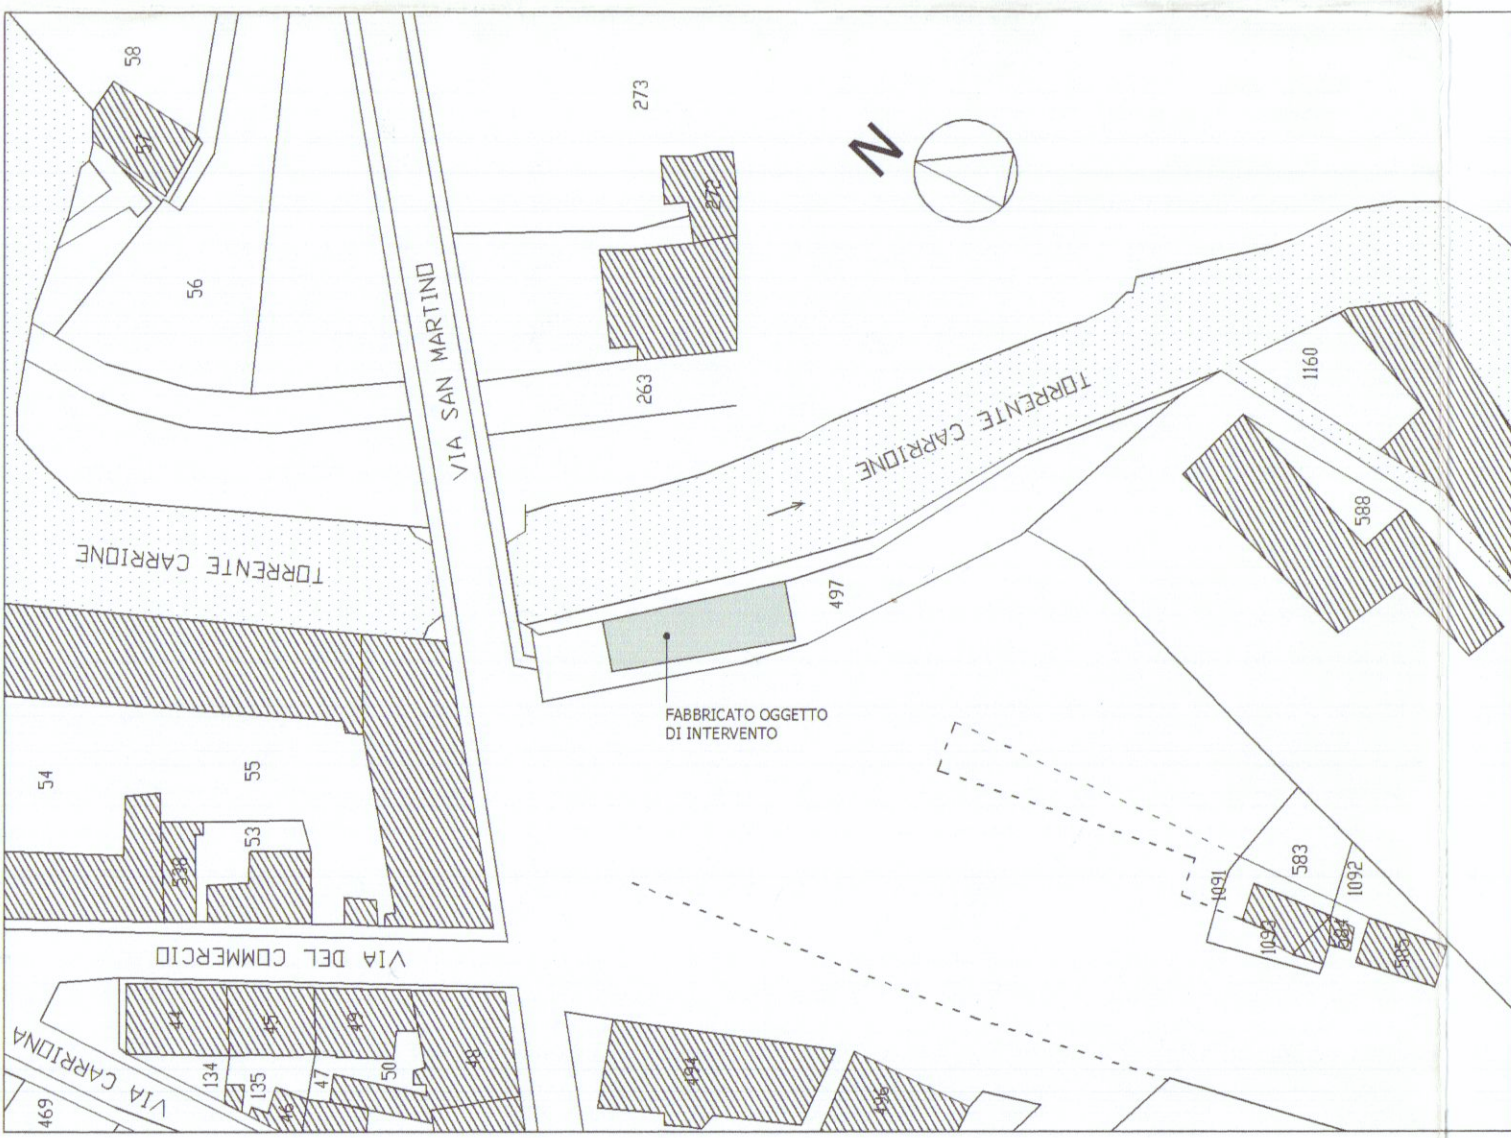

Stralcio catastale - scala 1:1000 -

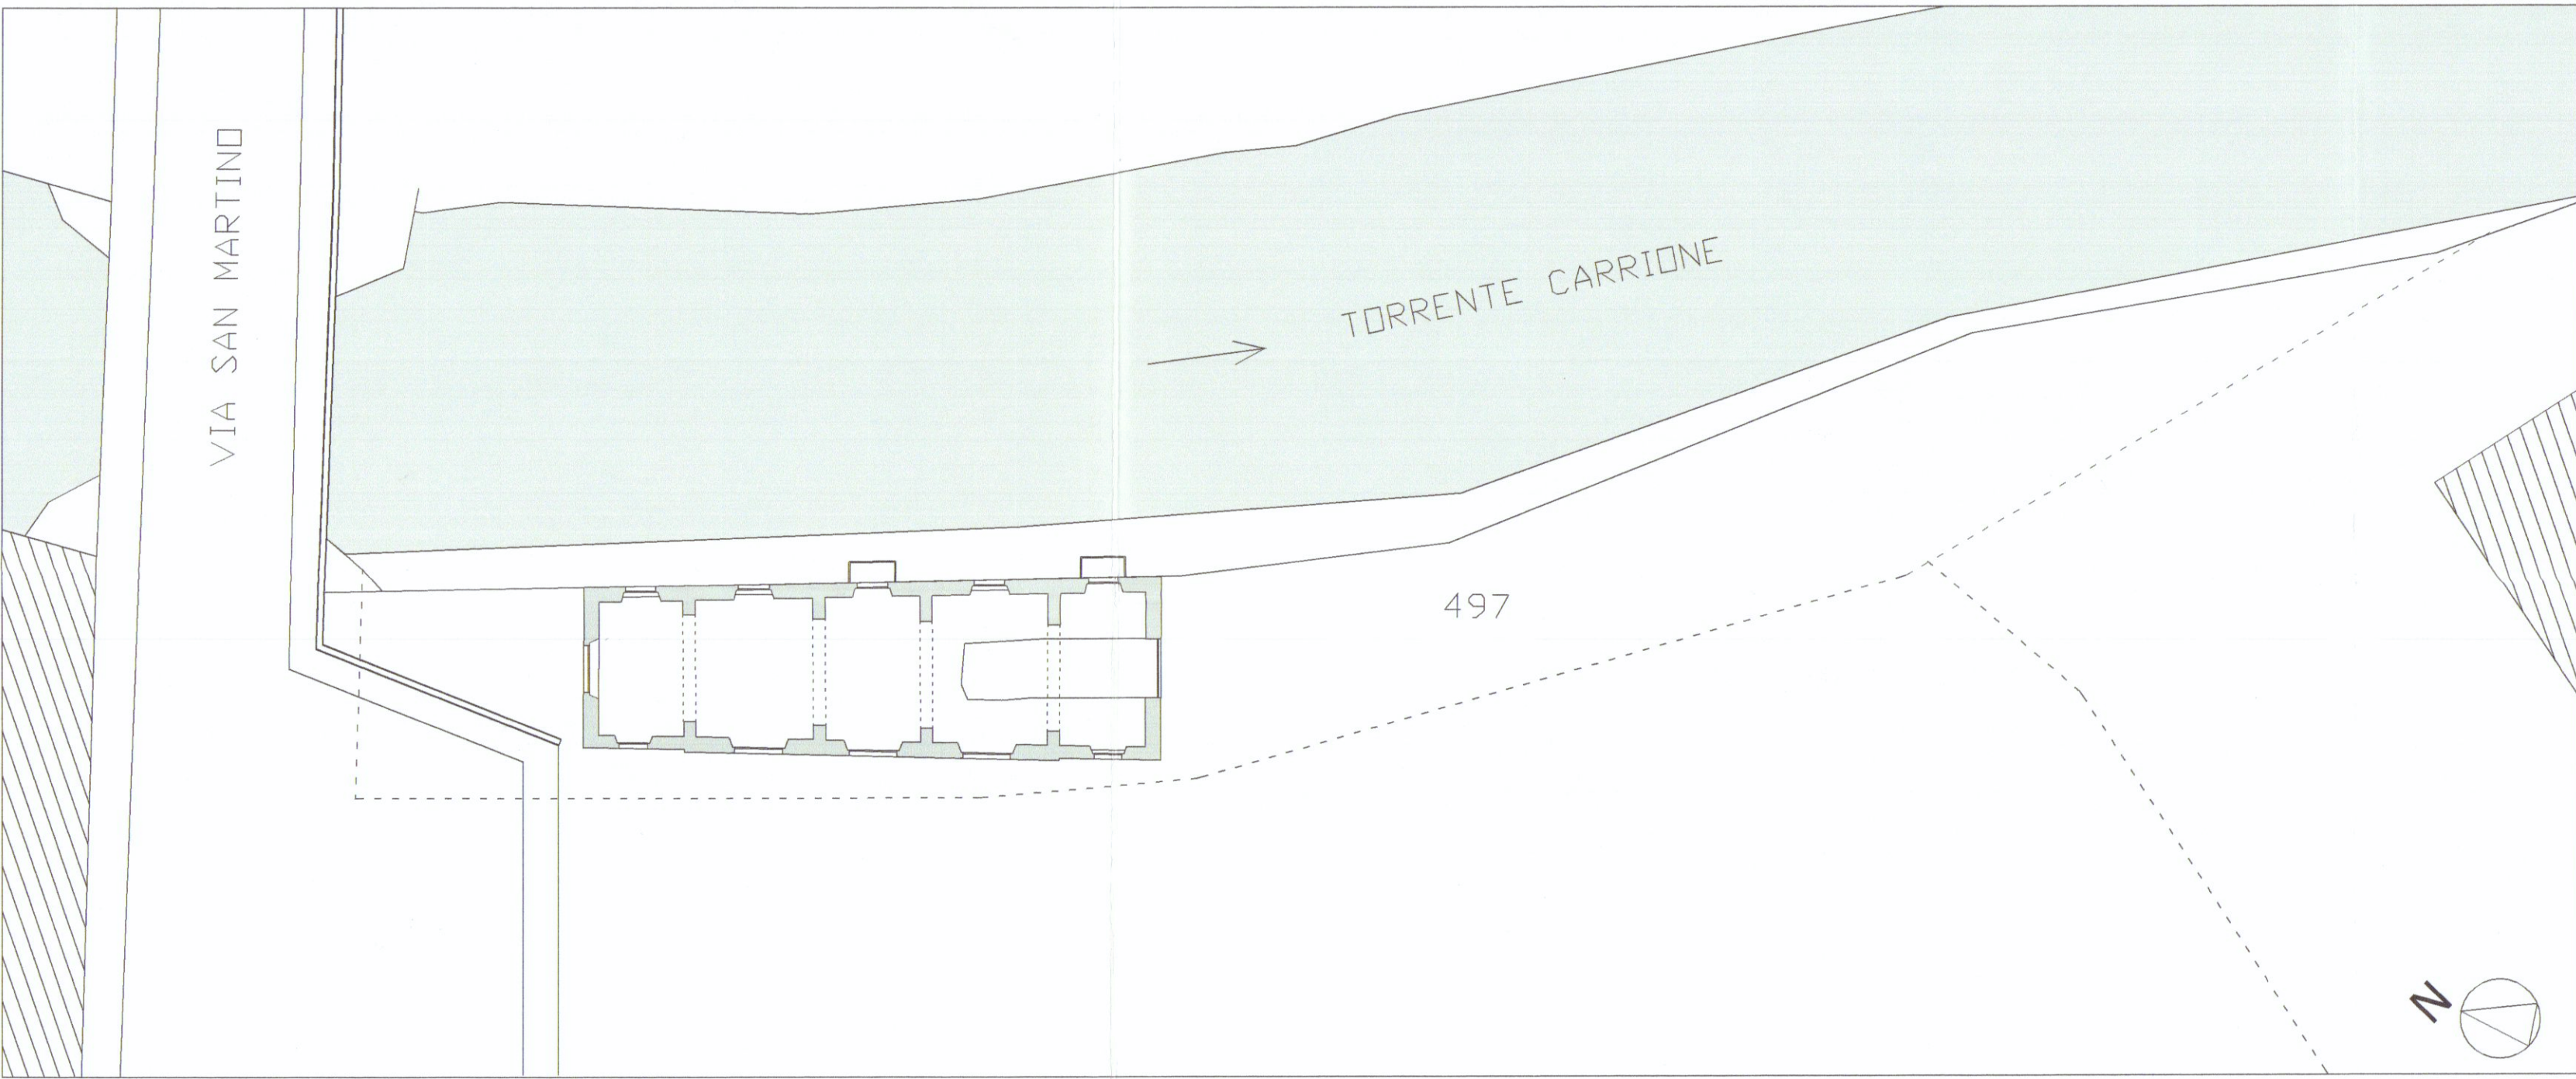

Planimetria - scala 1:250 -


SCHEMA SUPERFICI

Superfici lorde (mq)				
Unità	P. inter.	P. terra	Sottotet.	TOT.
1	37.95	32.30	32.30	102.55
2	37.42	34.82	34.82	110.07
3	33.62	37.02	37.02	104.65
4	43.27	38.60	38.60	125.66
5	40.62	40.20	40.20	115.82
182.94				S.U.L.


SCHEMA DI CALCOLO DEI VOLUMI

S.U.L. tot. = 182,94 mq
H.med. gronda = 4,42 ml


VOL. tot. = 808,59 mc

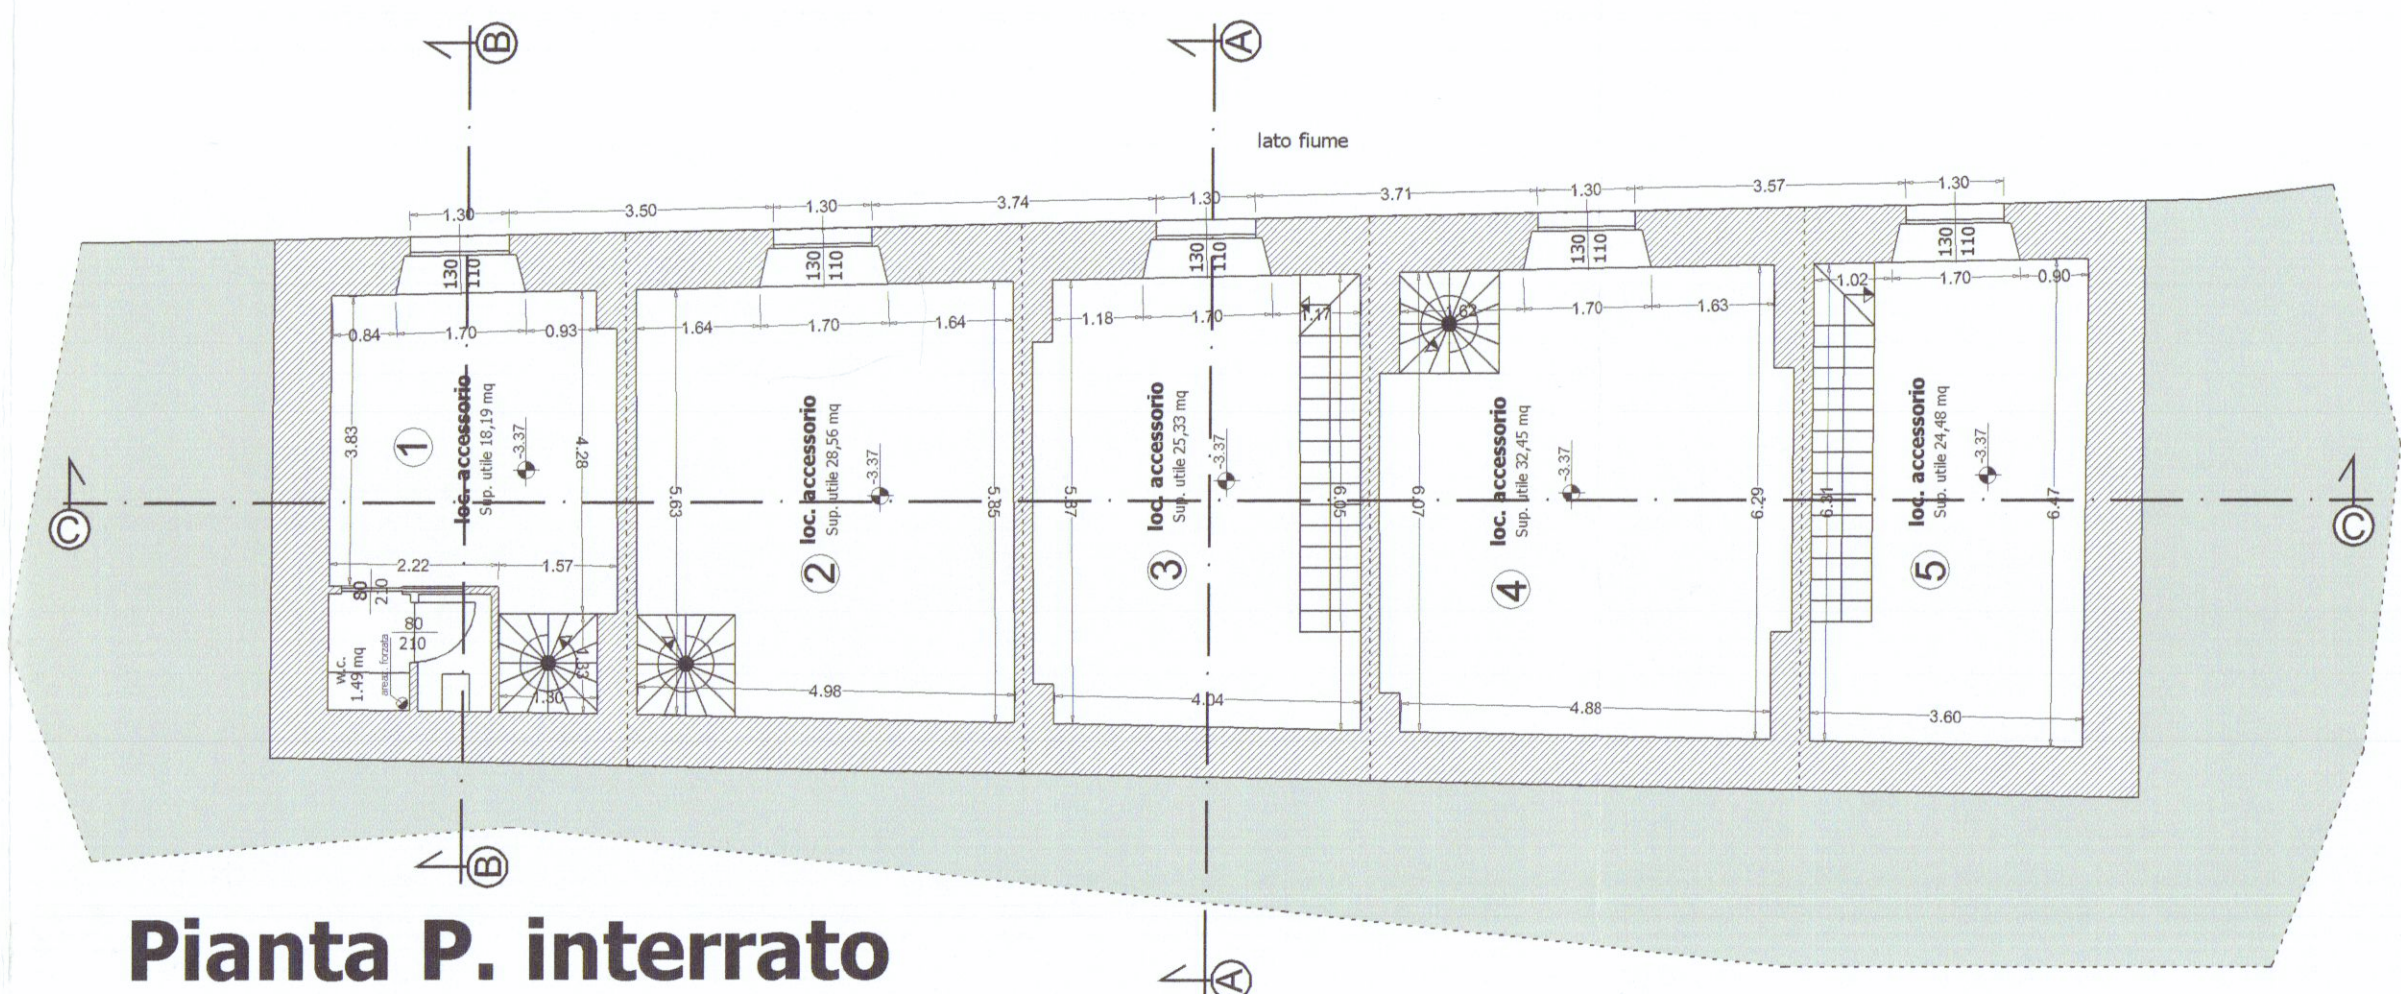


Pianta P. interrato
(q.ta -2.10 ml)

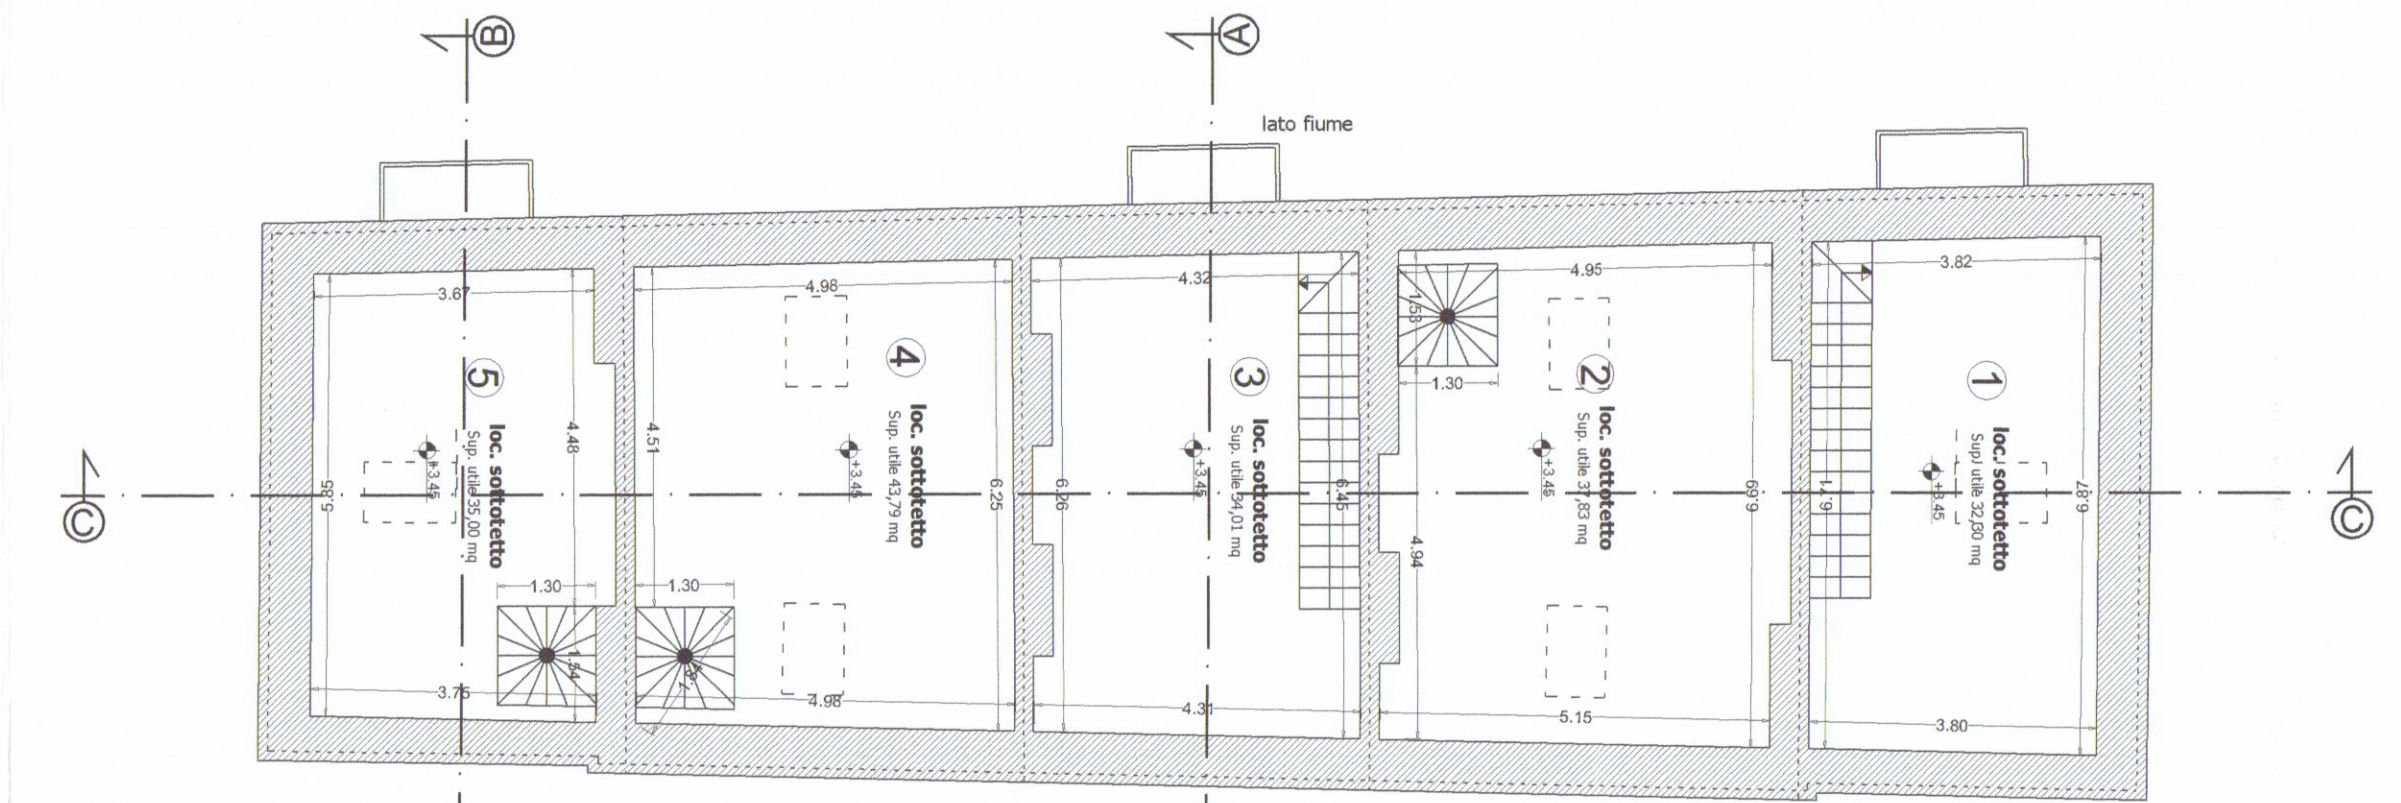


Pianta P. sottotetto
(q.ta +4.64 ml)

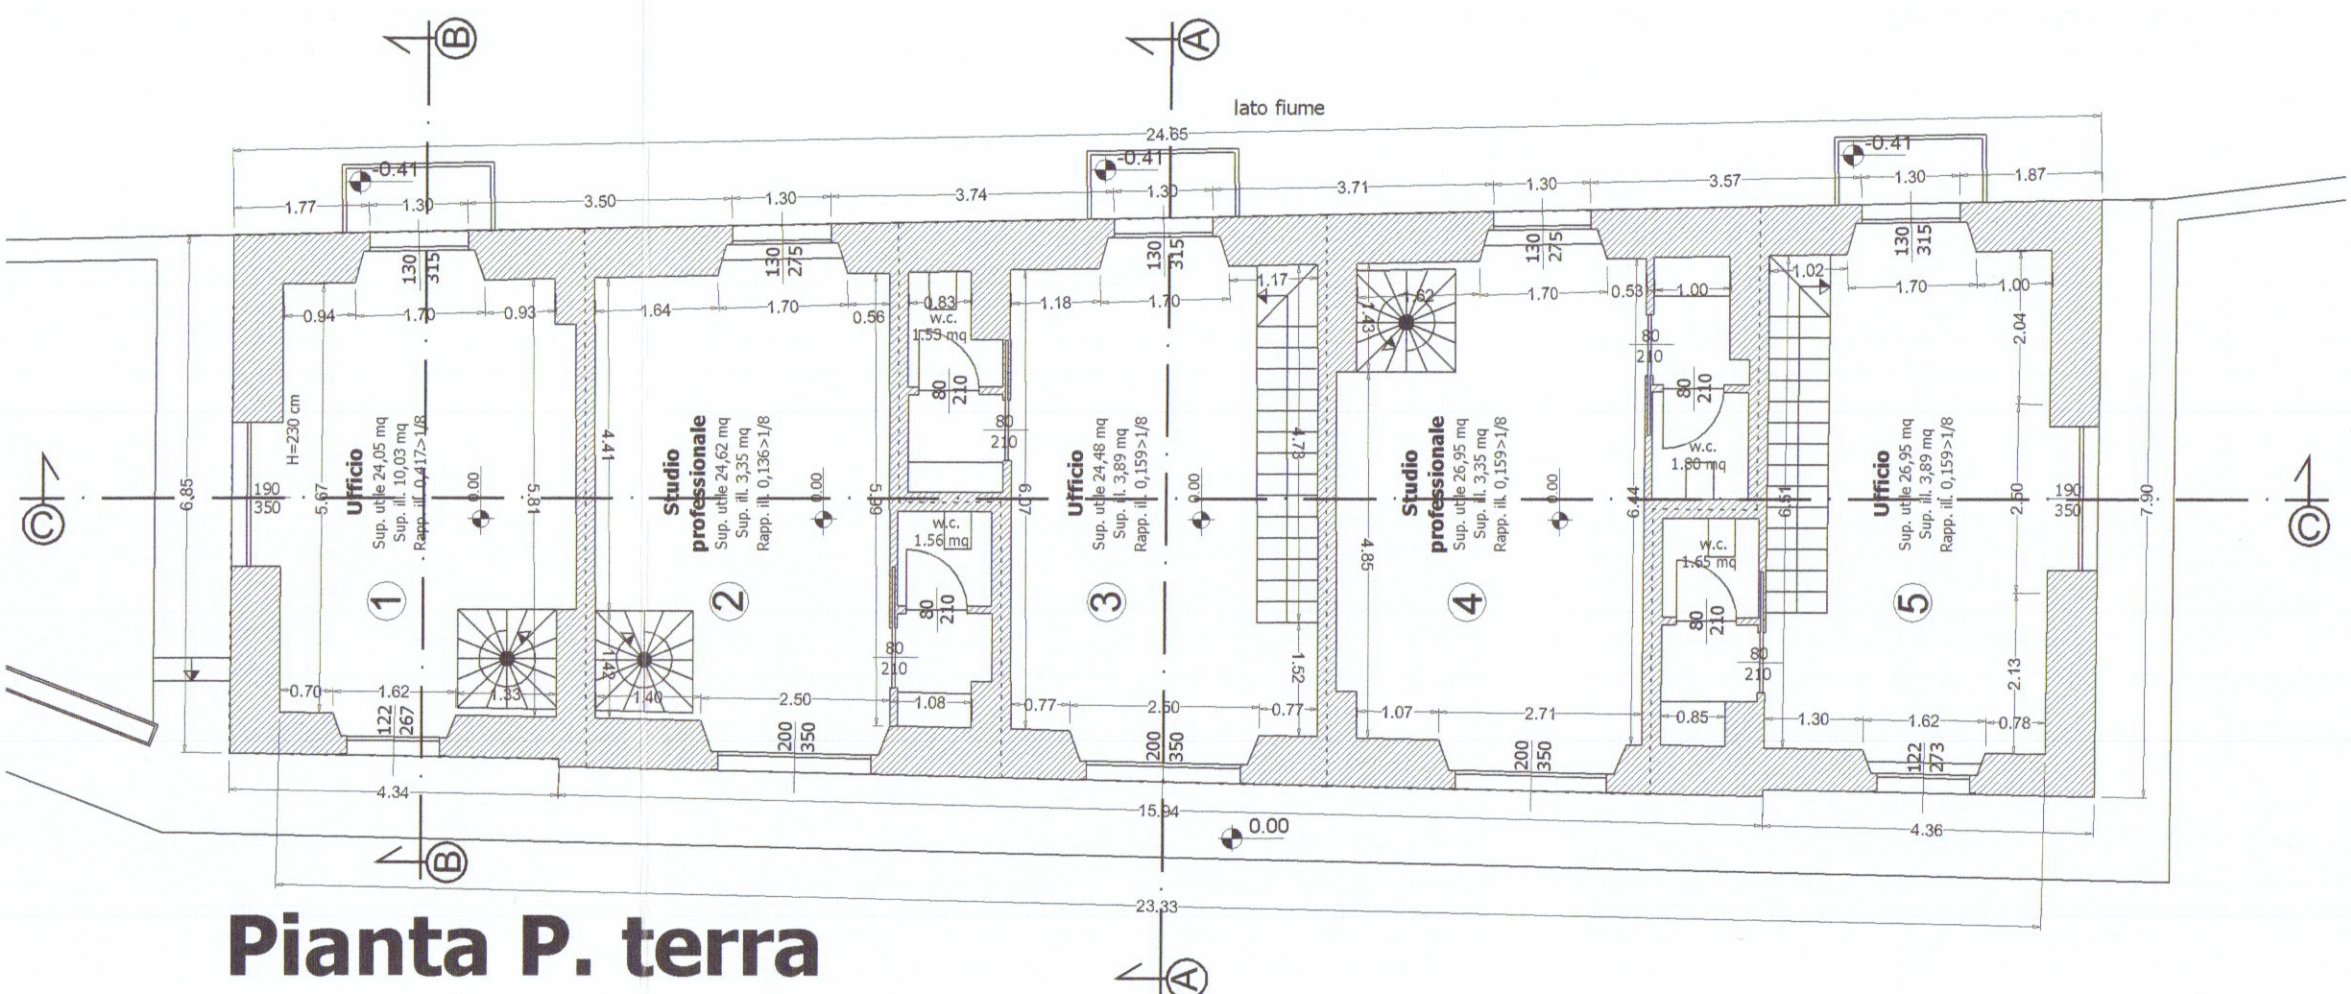


Pianta P. terra
(q.ta +1.00 ml)

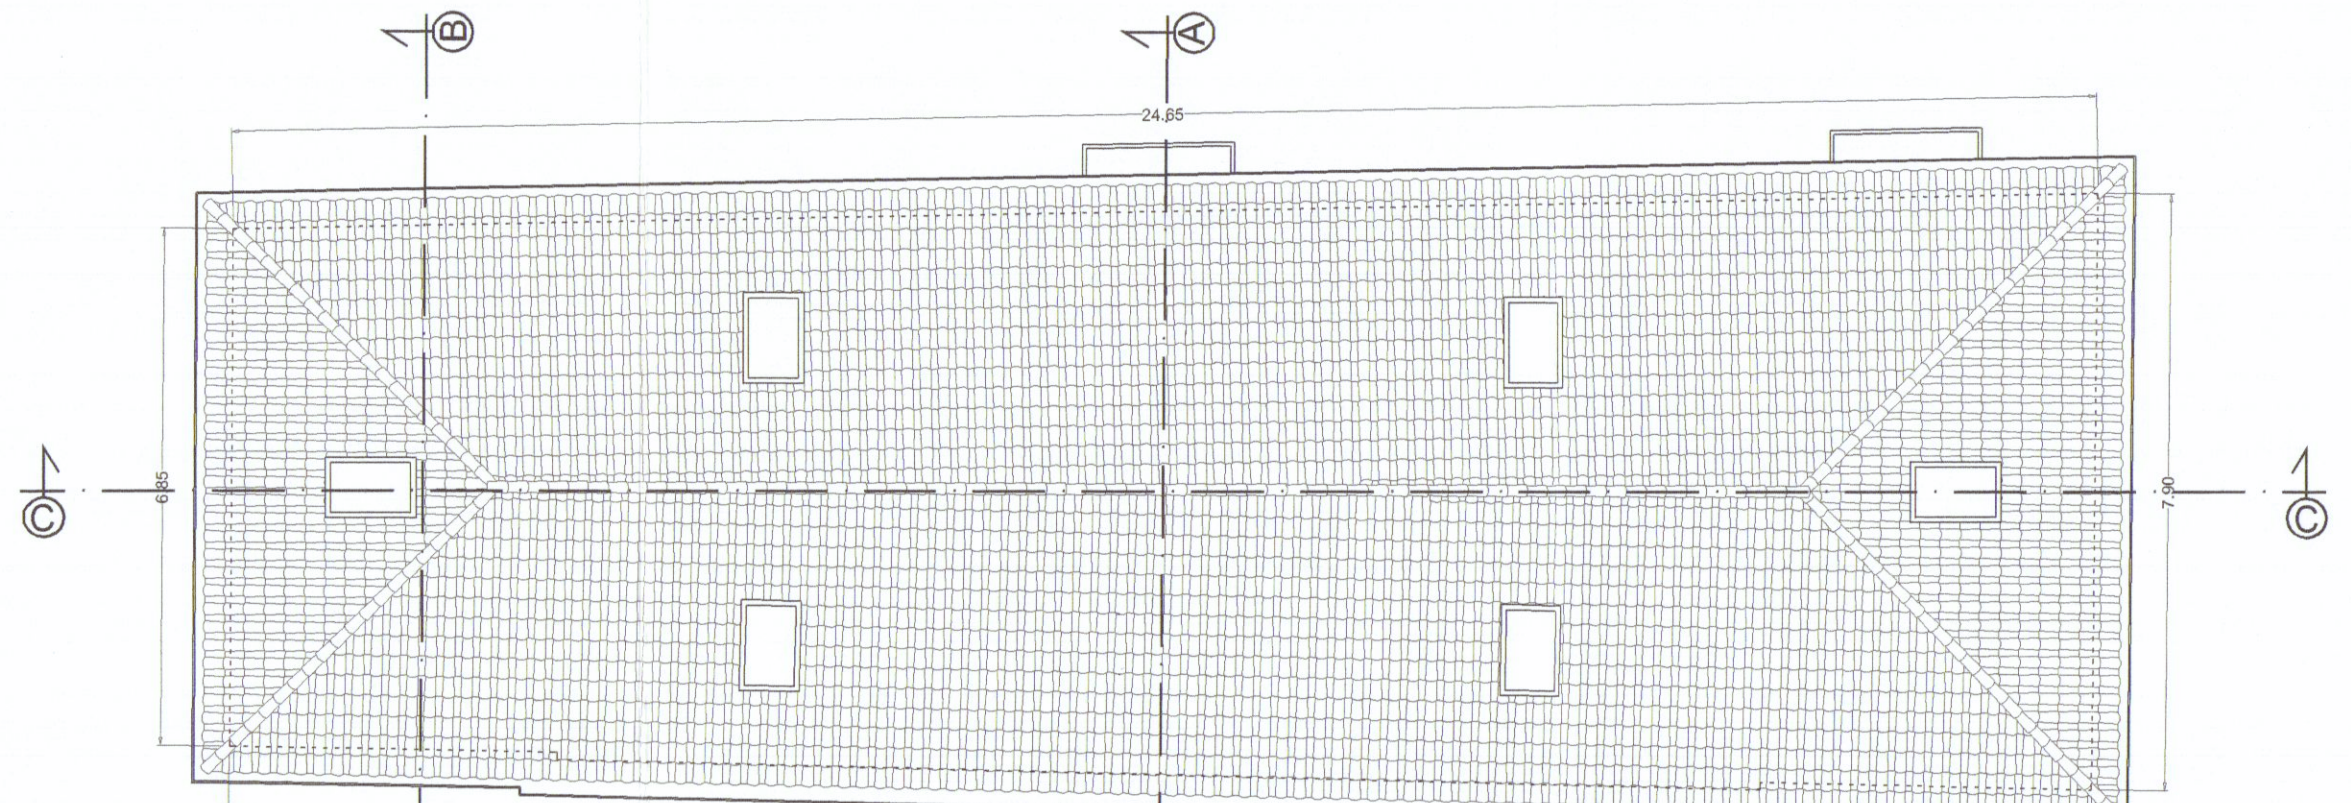


Pianta copertura

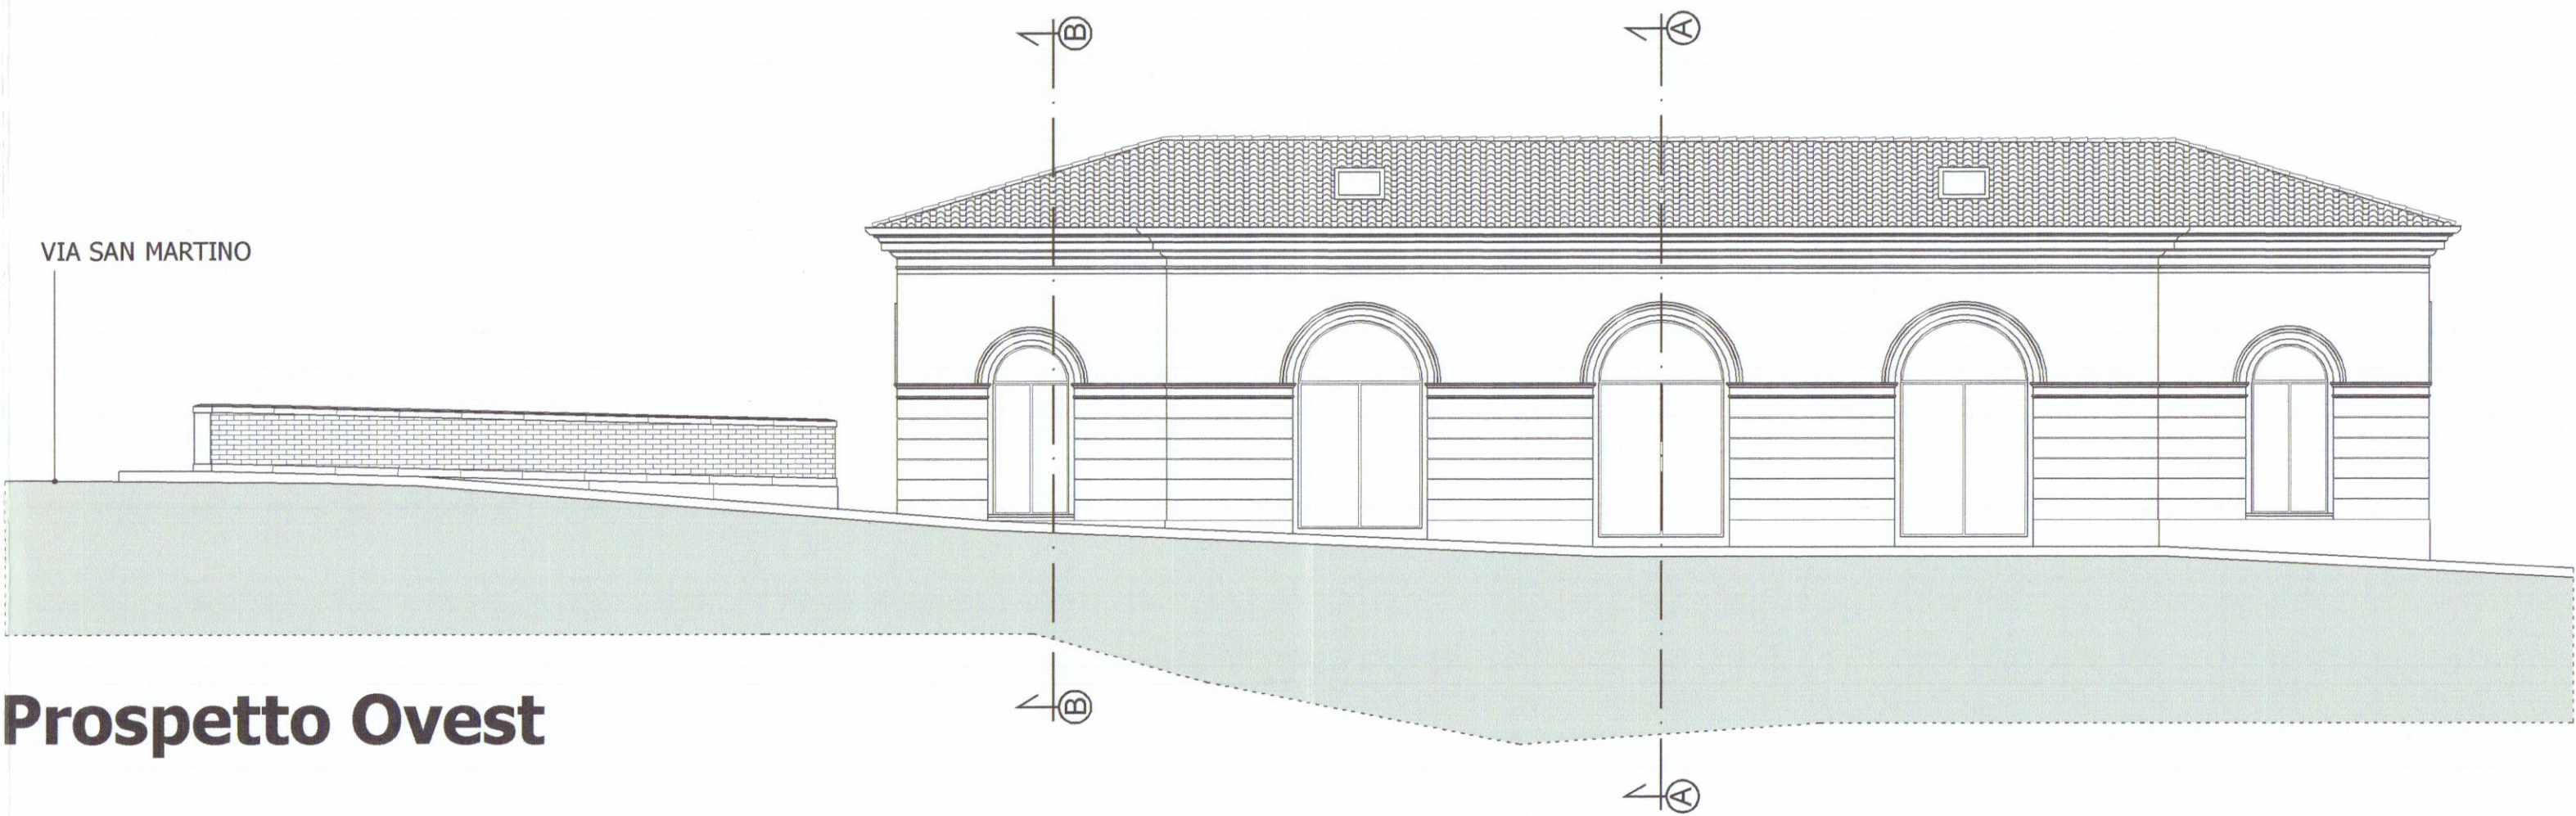


Prospetto Ovest

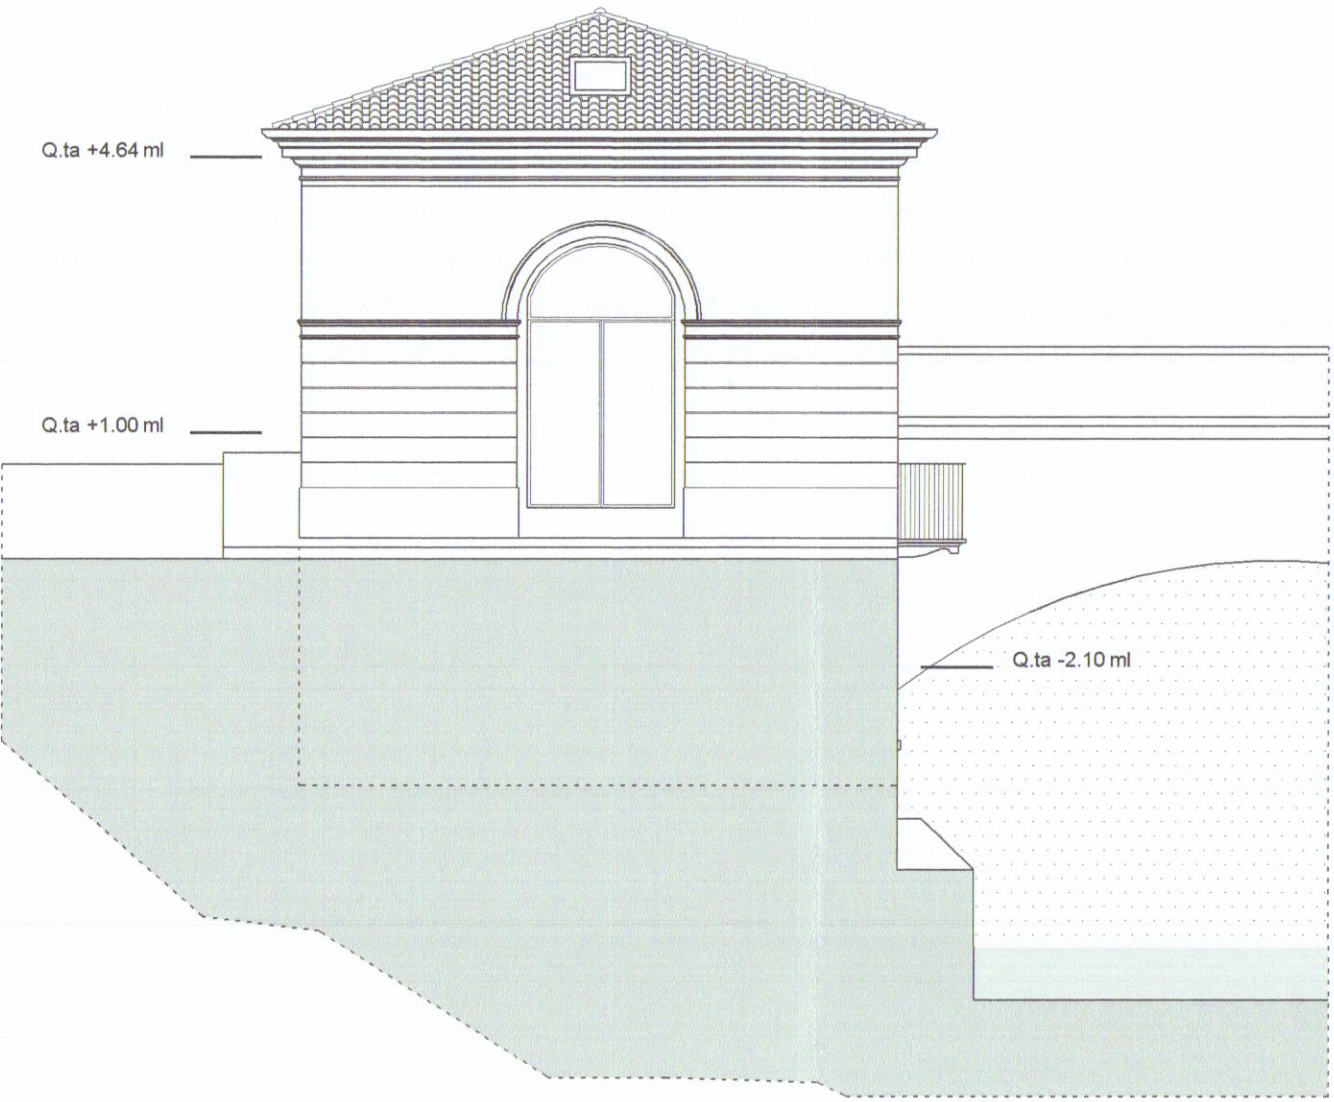

Prospetto Sud

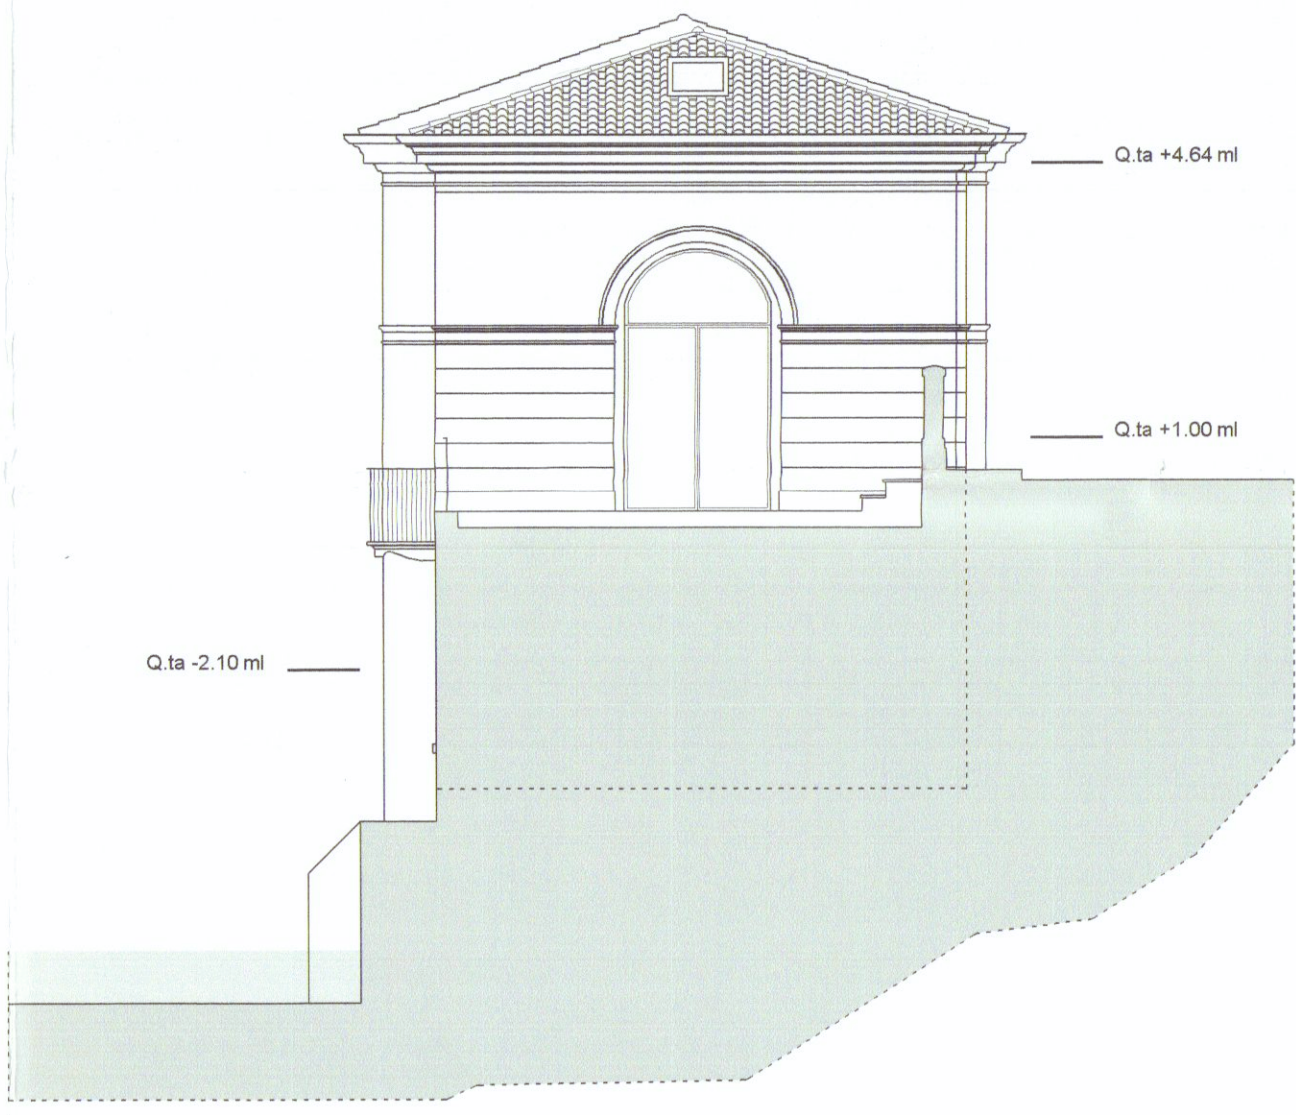

Prospetto Nord

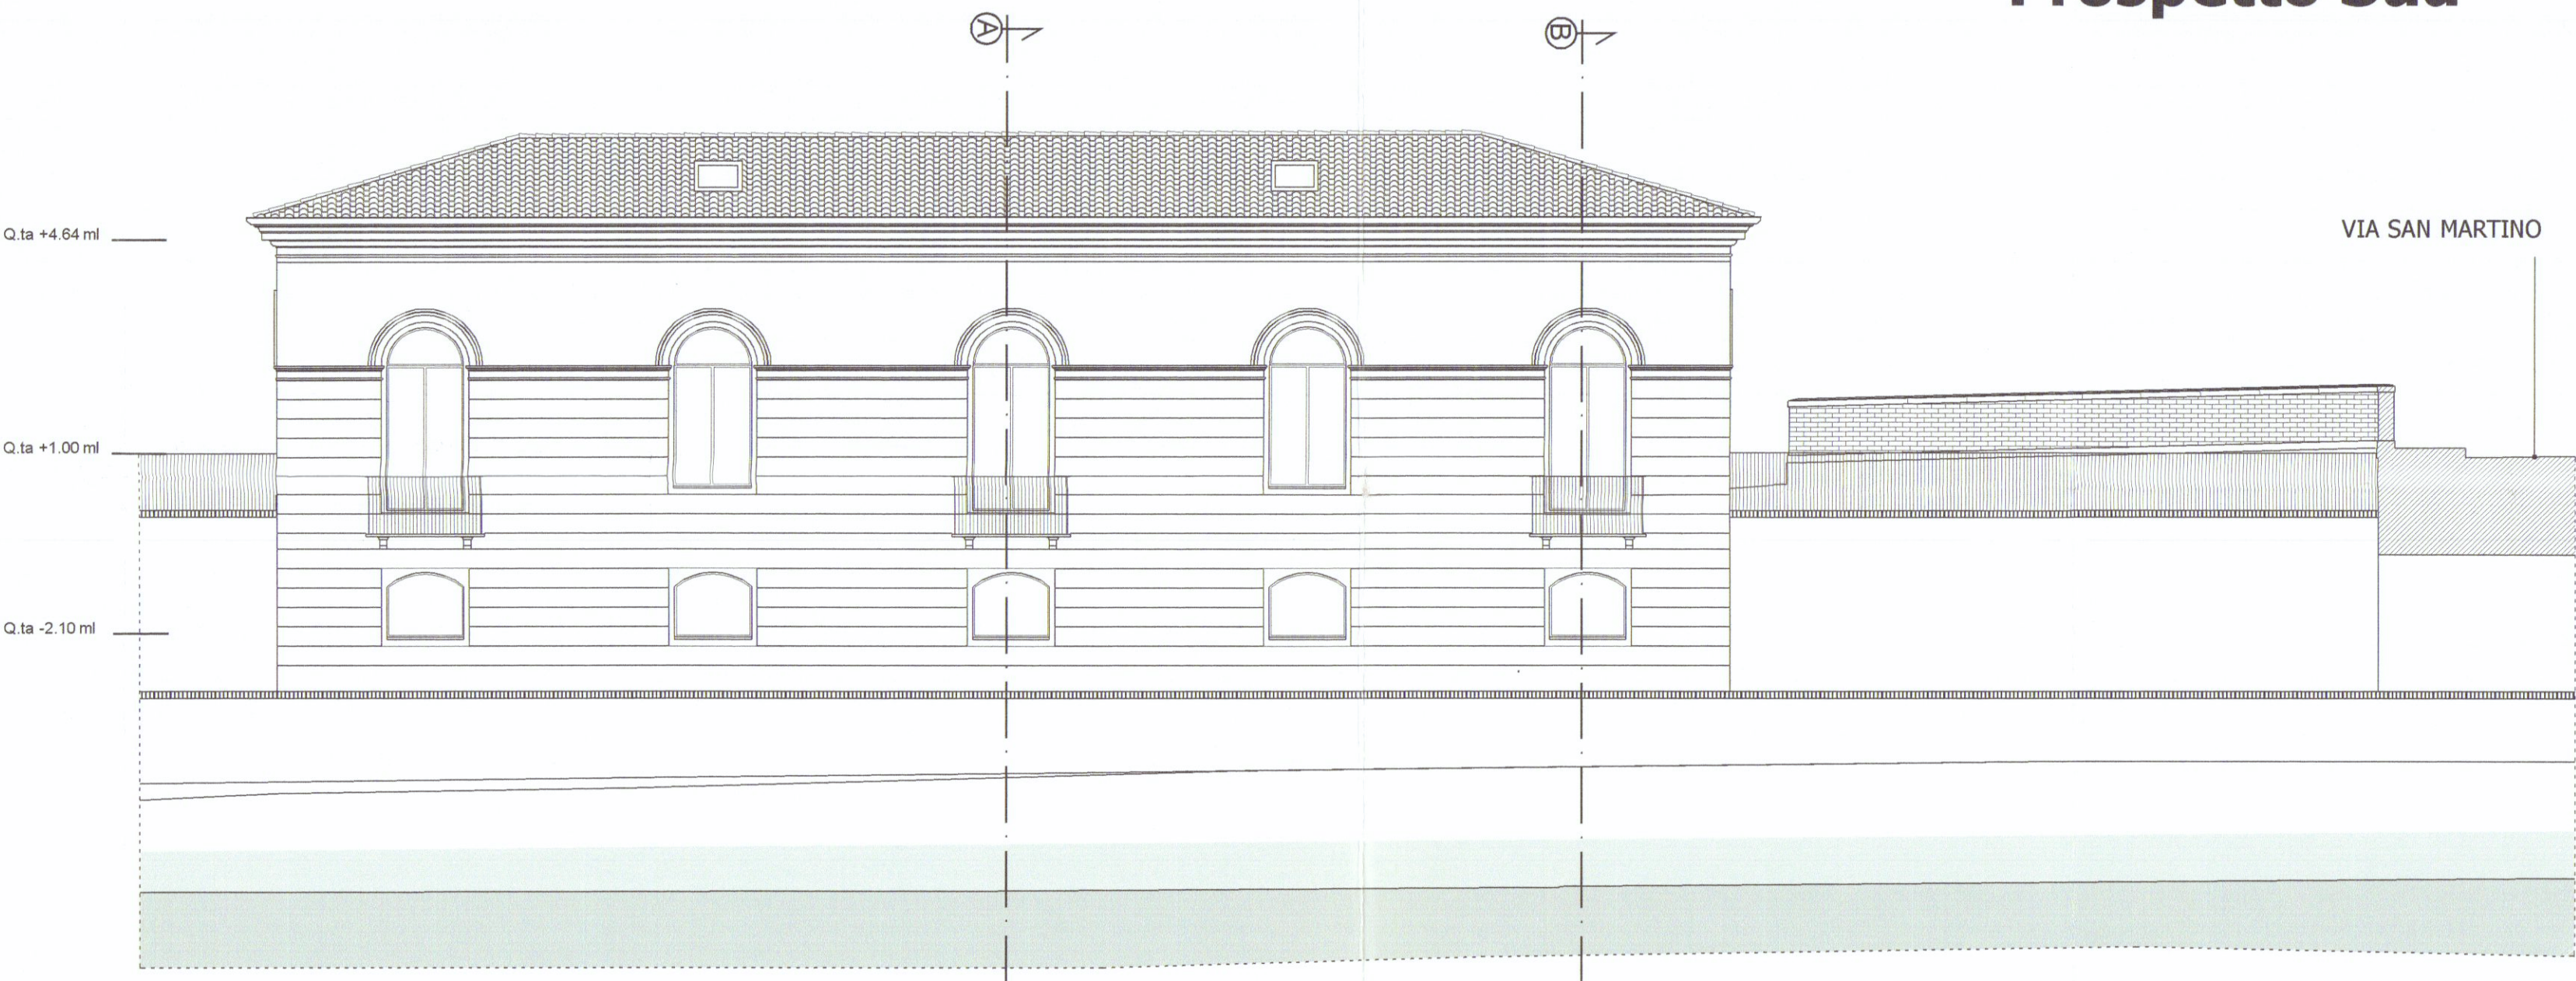

Prospetto Est