

20 MAR 1989

A.T.E.R. MASSA CARRARA

AZIENDA TERRITORIALE EDILIZIA RESIDENZIALE

- Carrara - Via Roma, 30 -

APPROVATO

LEGGE 5.8.1978

N° 457
COMMISSIONE INTERCOMUNALE
BENI AMBIENTALI N. 2
Riunione N. 25 del 14-11-88
Parere favorevole a condizione
Il Presidente

Approvato dal Sindaco alle condizioni
indicate nella Concessione Edilizia
N. 116 del 5 APR. 1989

IL DIRIGENTE 1° DIPARTIMENTO
(Arch. Claudio Varriani)

Appalto - concorso pilotato con progetto guida

Art. 4/24 L. 8.8.77 n° 584 e succ. per la progettazione

ed il recupero, con parziale proposta di gestione,

del fabbricato 'LE LOGGE' in Carrara -

Piazza Alberica - Gara del 13/02/88.

MOTTO

TAV. 13

ORDINE DEGLI ARCHITETTI DI MASSA-CARRARA
dott. arch. PETRUCCI D'INTE 49
Cod. Fisc. PTR DNT 2/E10 B332T

STORIA E MEMORIA

ATTUALE

SEZ. B.B. - SEZ. C.C.

COMUNE DI CARRARA

Ufficio Urbanistica

Esaminato con esito favorevole

dalla Commissione Edilizia Comunale


nella seduta n. 37 del 10.8.88

IL SINDACO

IL DIRETTORE TECNICO
(Dott. ...)

SCALA 1:100

SEZIONE b-b

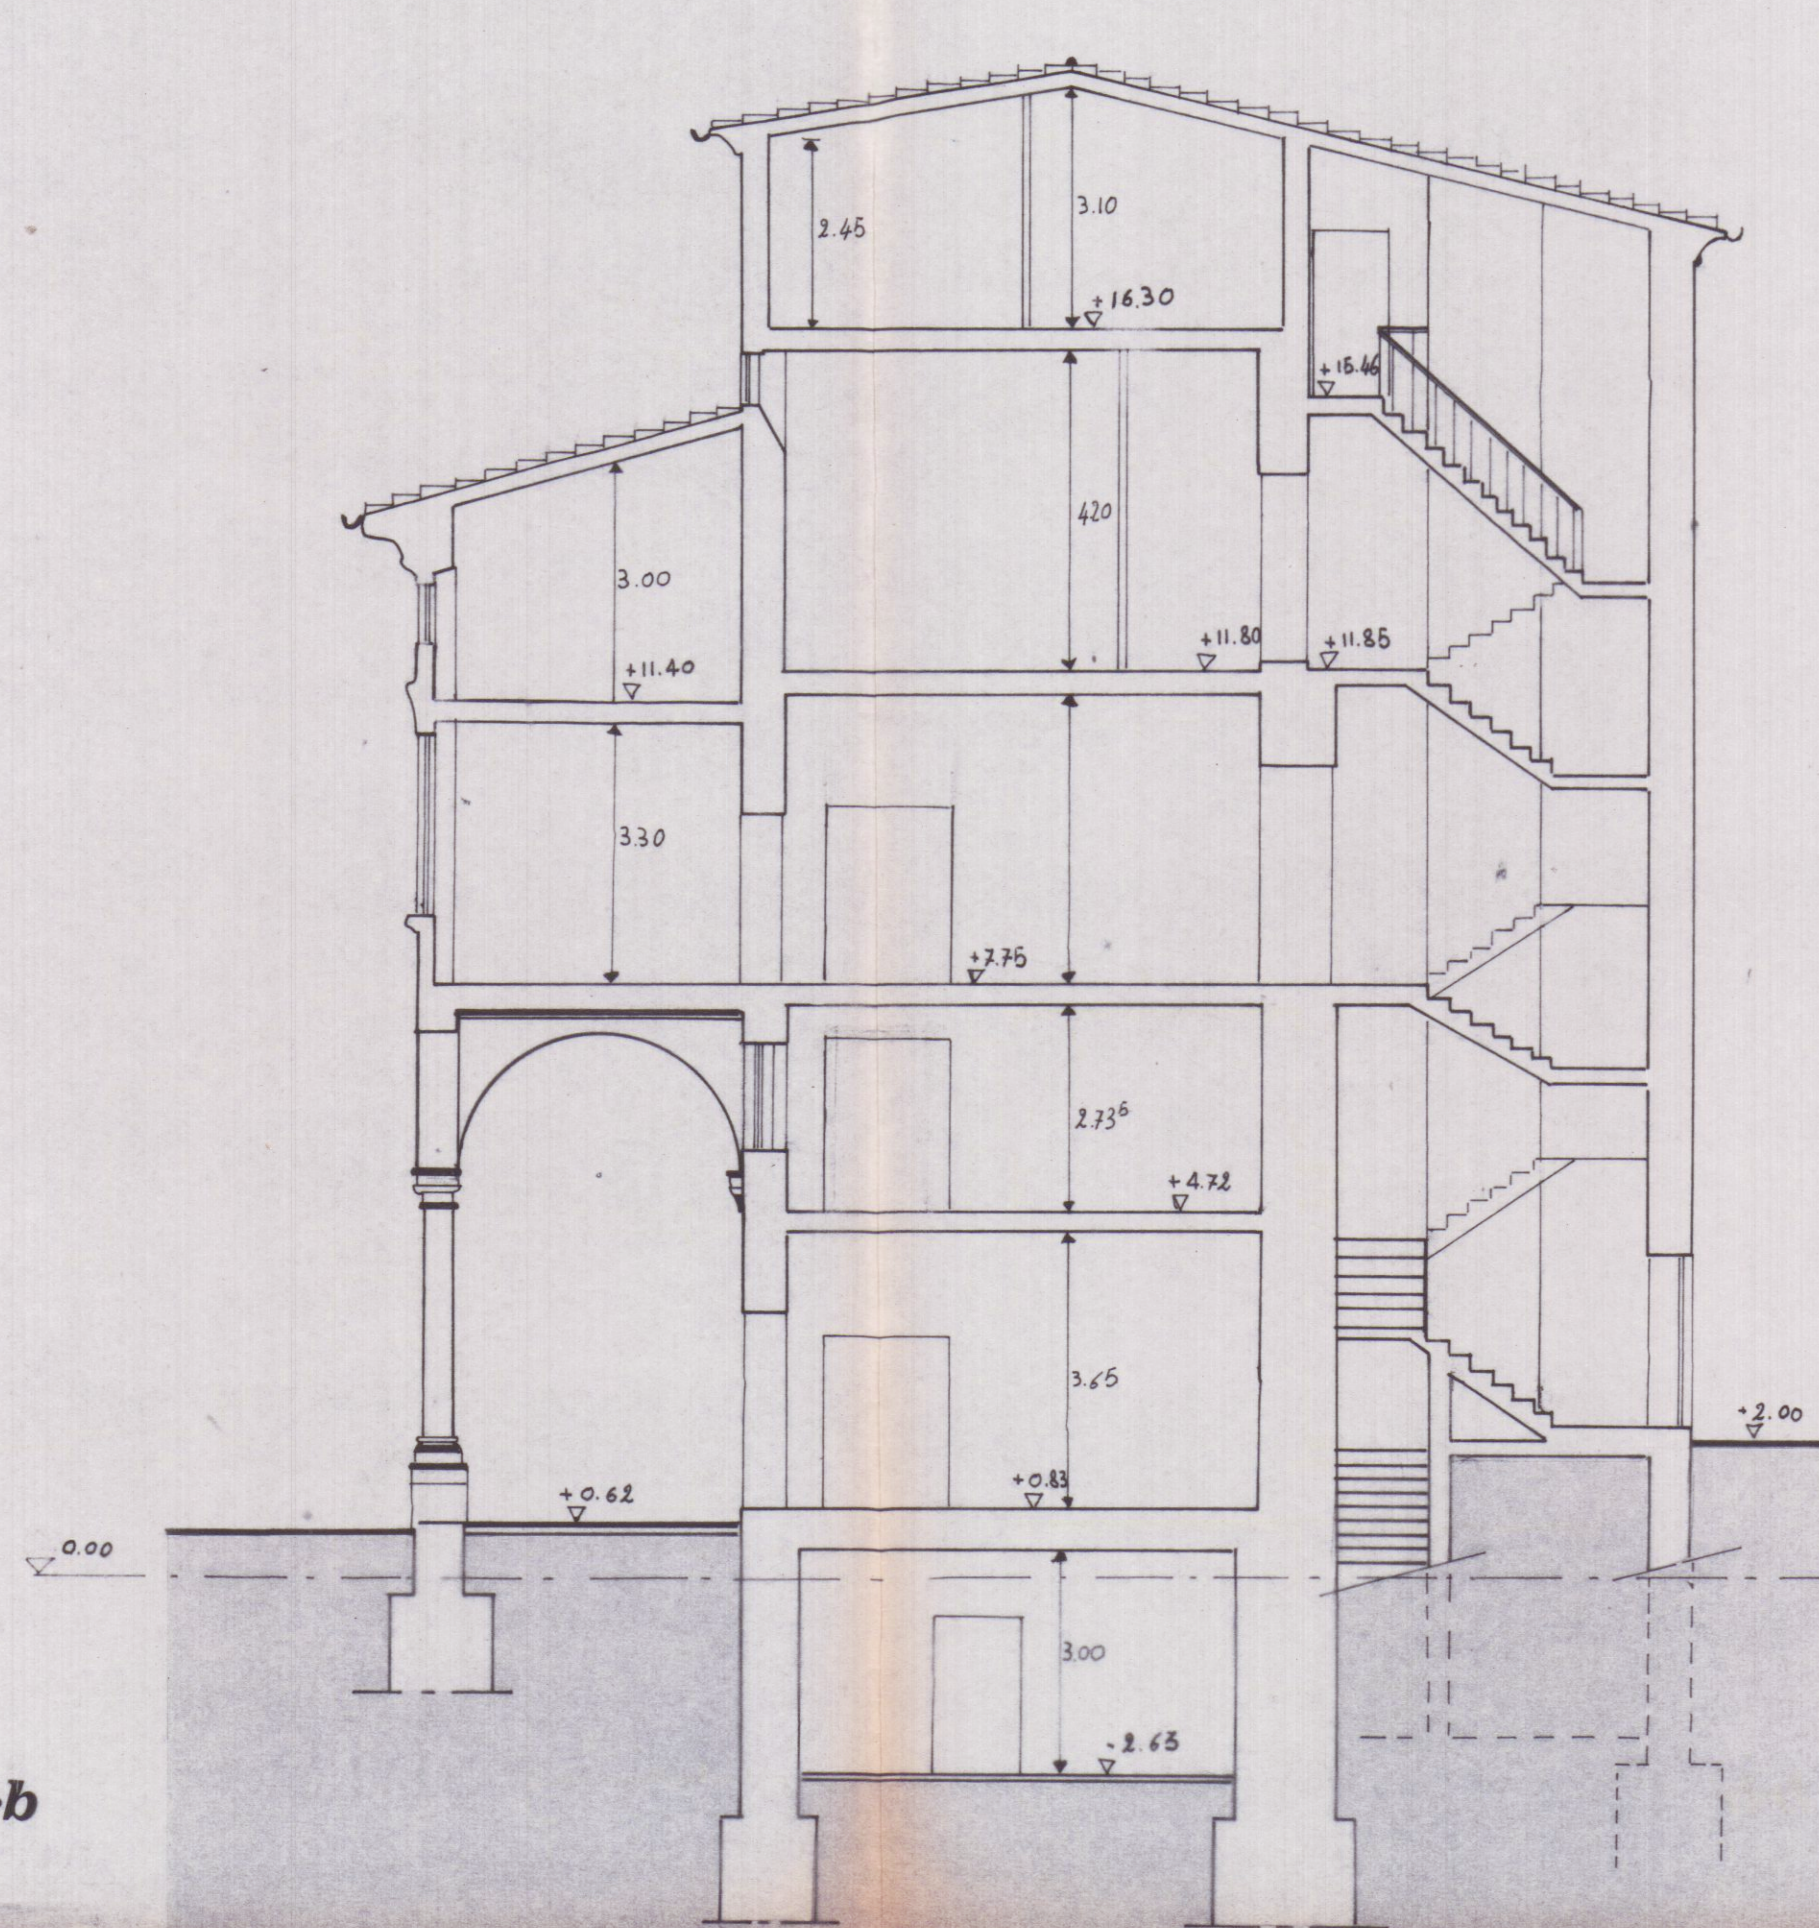

SEZIONE C-C

