

PLANIMETRIA

SCALA 1:500

SEZ. B FOGLIO 63

STUDIO TECNICO

Geom. RICCARDO GEMIGNANI

CARRARA




H.

4

SOSPESO

per Giuseppina Rosa

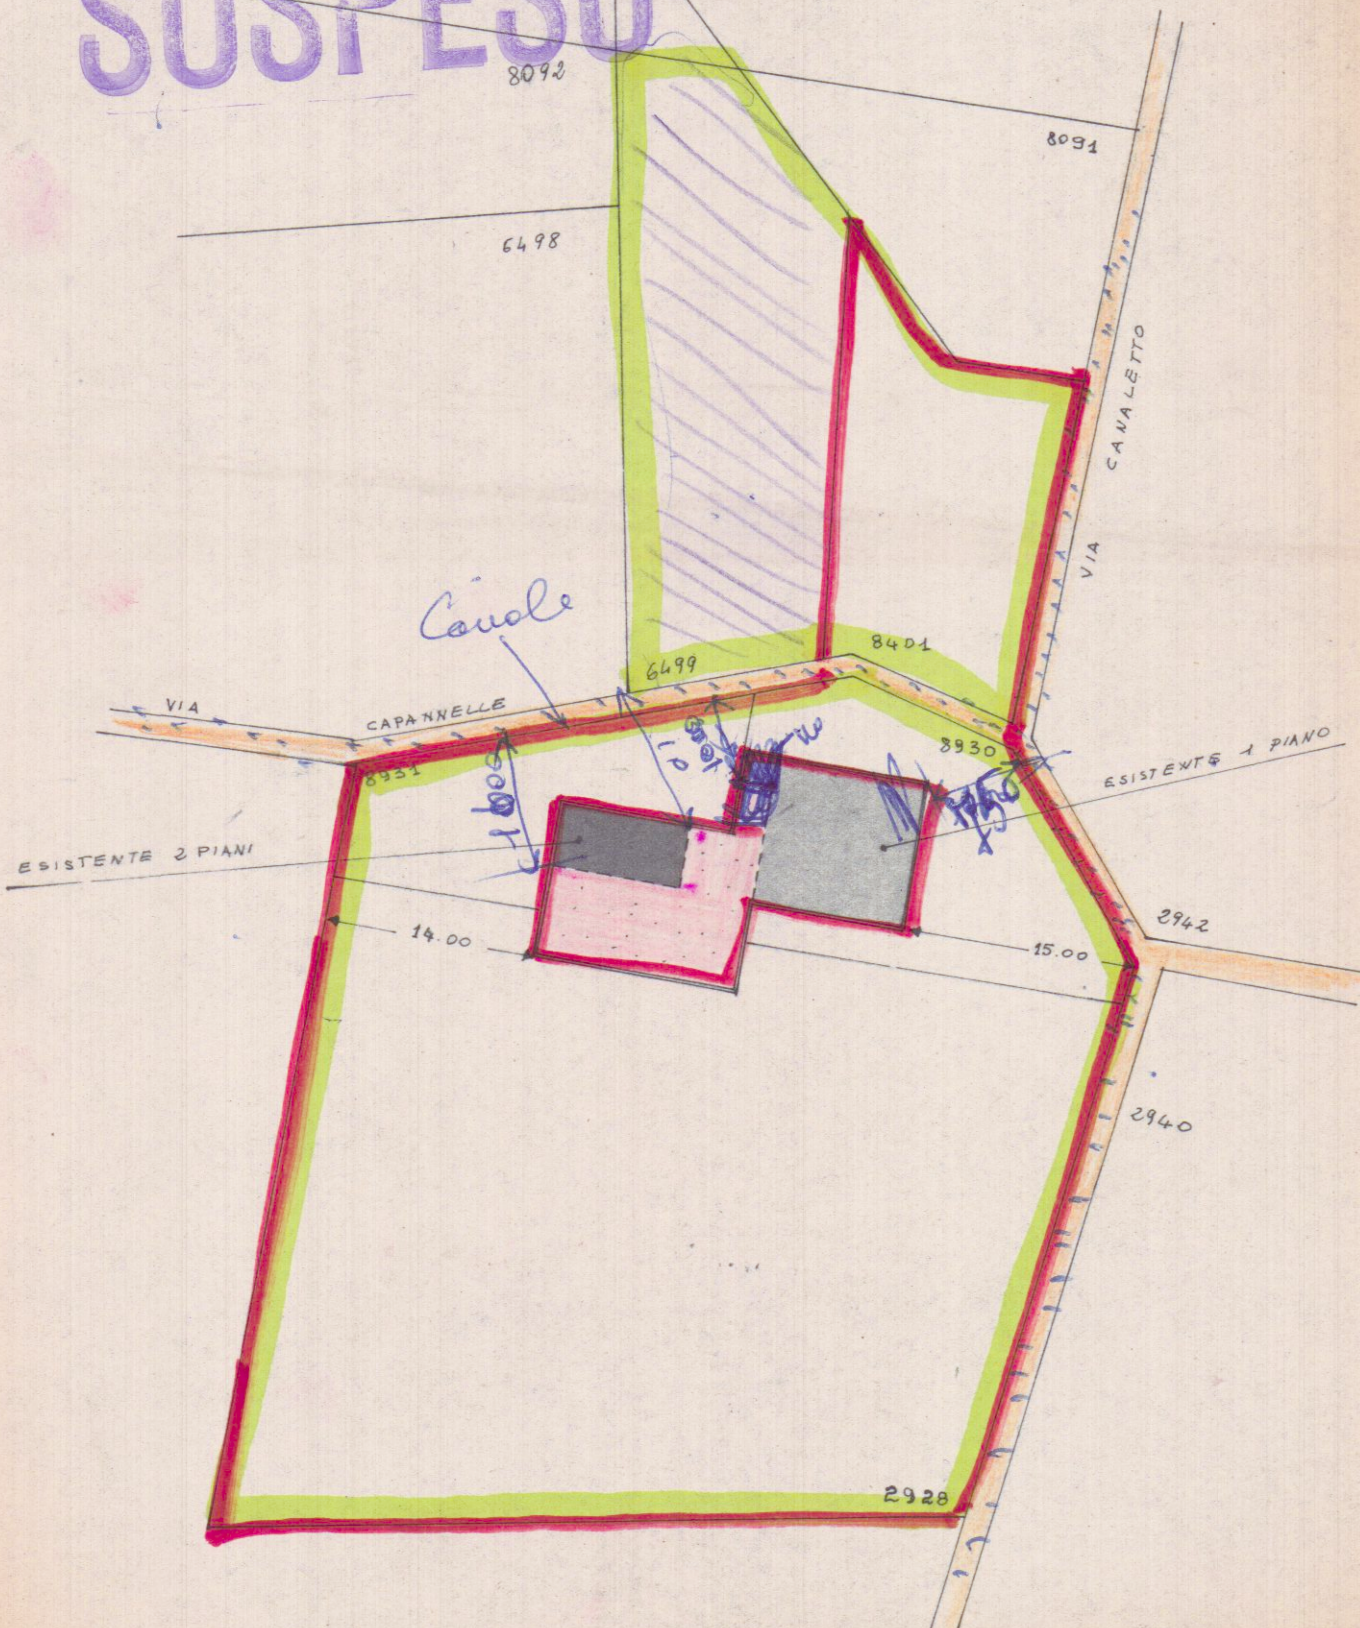

SIG.RA. NICODEMI GIUSEPPINA