


COMMITTENTE: EDILTOSCO COSTRUZIONI EDILI S.R.L.		FABBRICATO "A"
PROGETTO: COMPLESSO RESIDENZIALE "LE MIMOSE" LOCALITA' STADIO - VIARAGLIA COMUNE DI CARRARA	OGGETTO: - PROSPETTI - - SEZIONE -	TAV.
PROGETTISTA: DOTT. ARCH. DINO CELONI		SCALA: 1:100




REGIONE TOSCANA
Ufficio del Genio Civile di Massa Carrara
Elaborato allegato alla denuncia presentata
ai sensi della L. n. 1150/84 e L.R. n. 89/1982
e Legge n. 1084/77 - Protocollo S. n. 619
Massa, 26 LUG. 1996

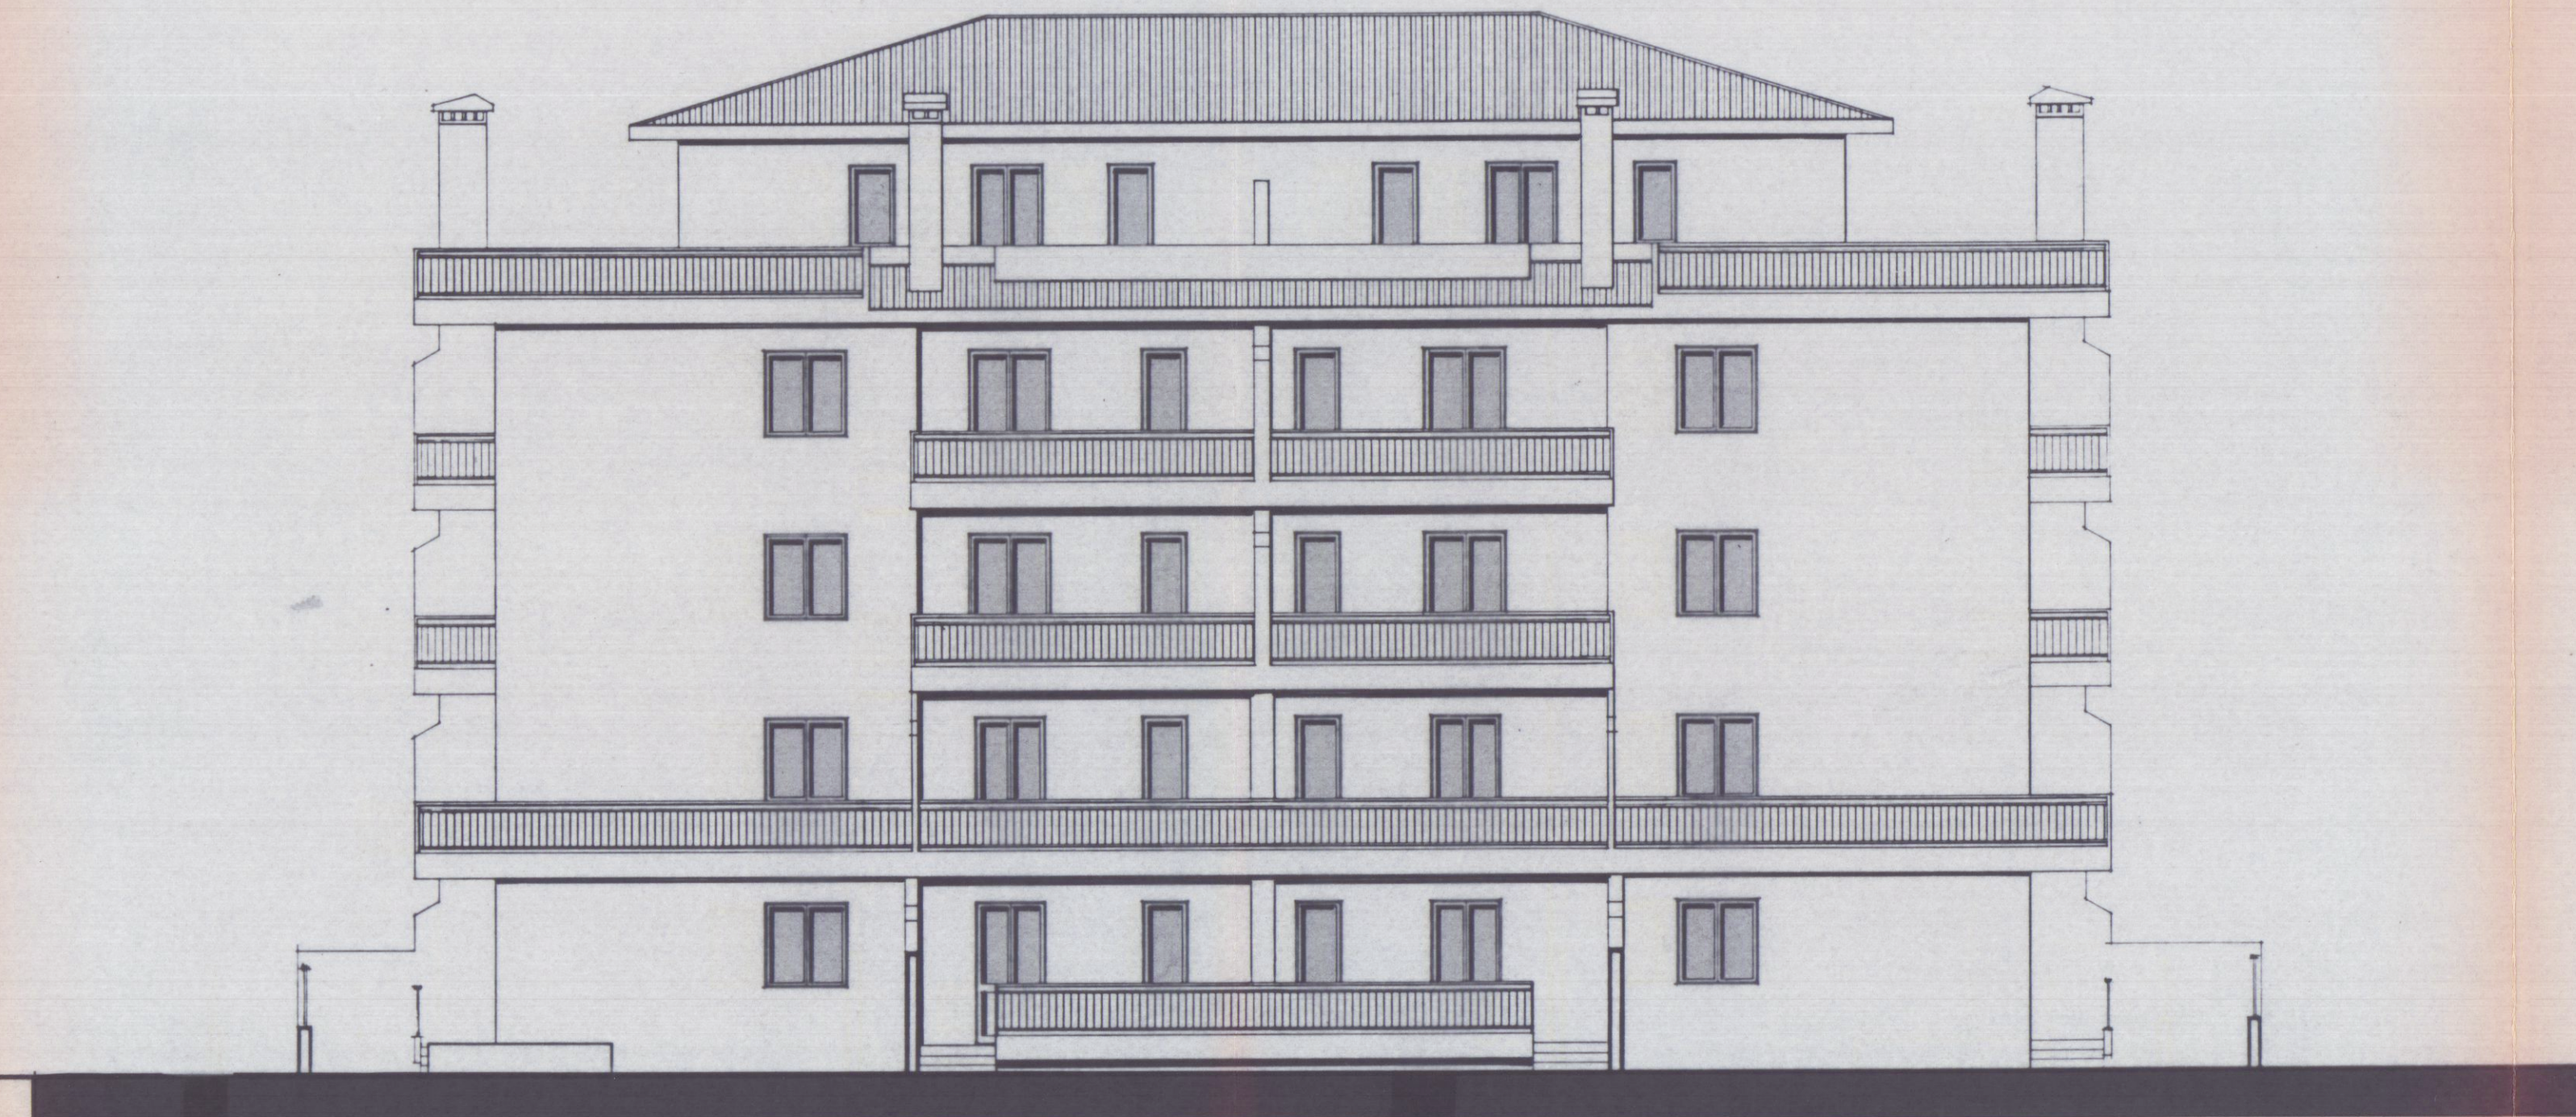

PROSPETTO SUD-OVEST



PROSPETTO NORD-OVEST

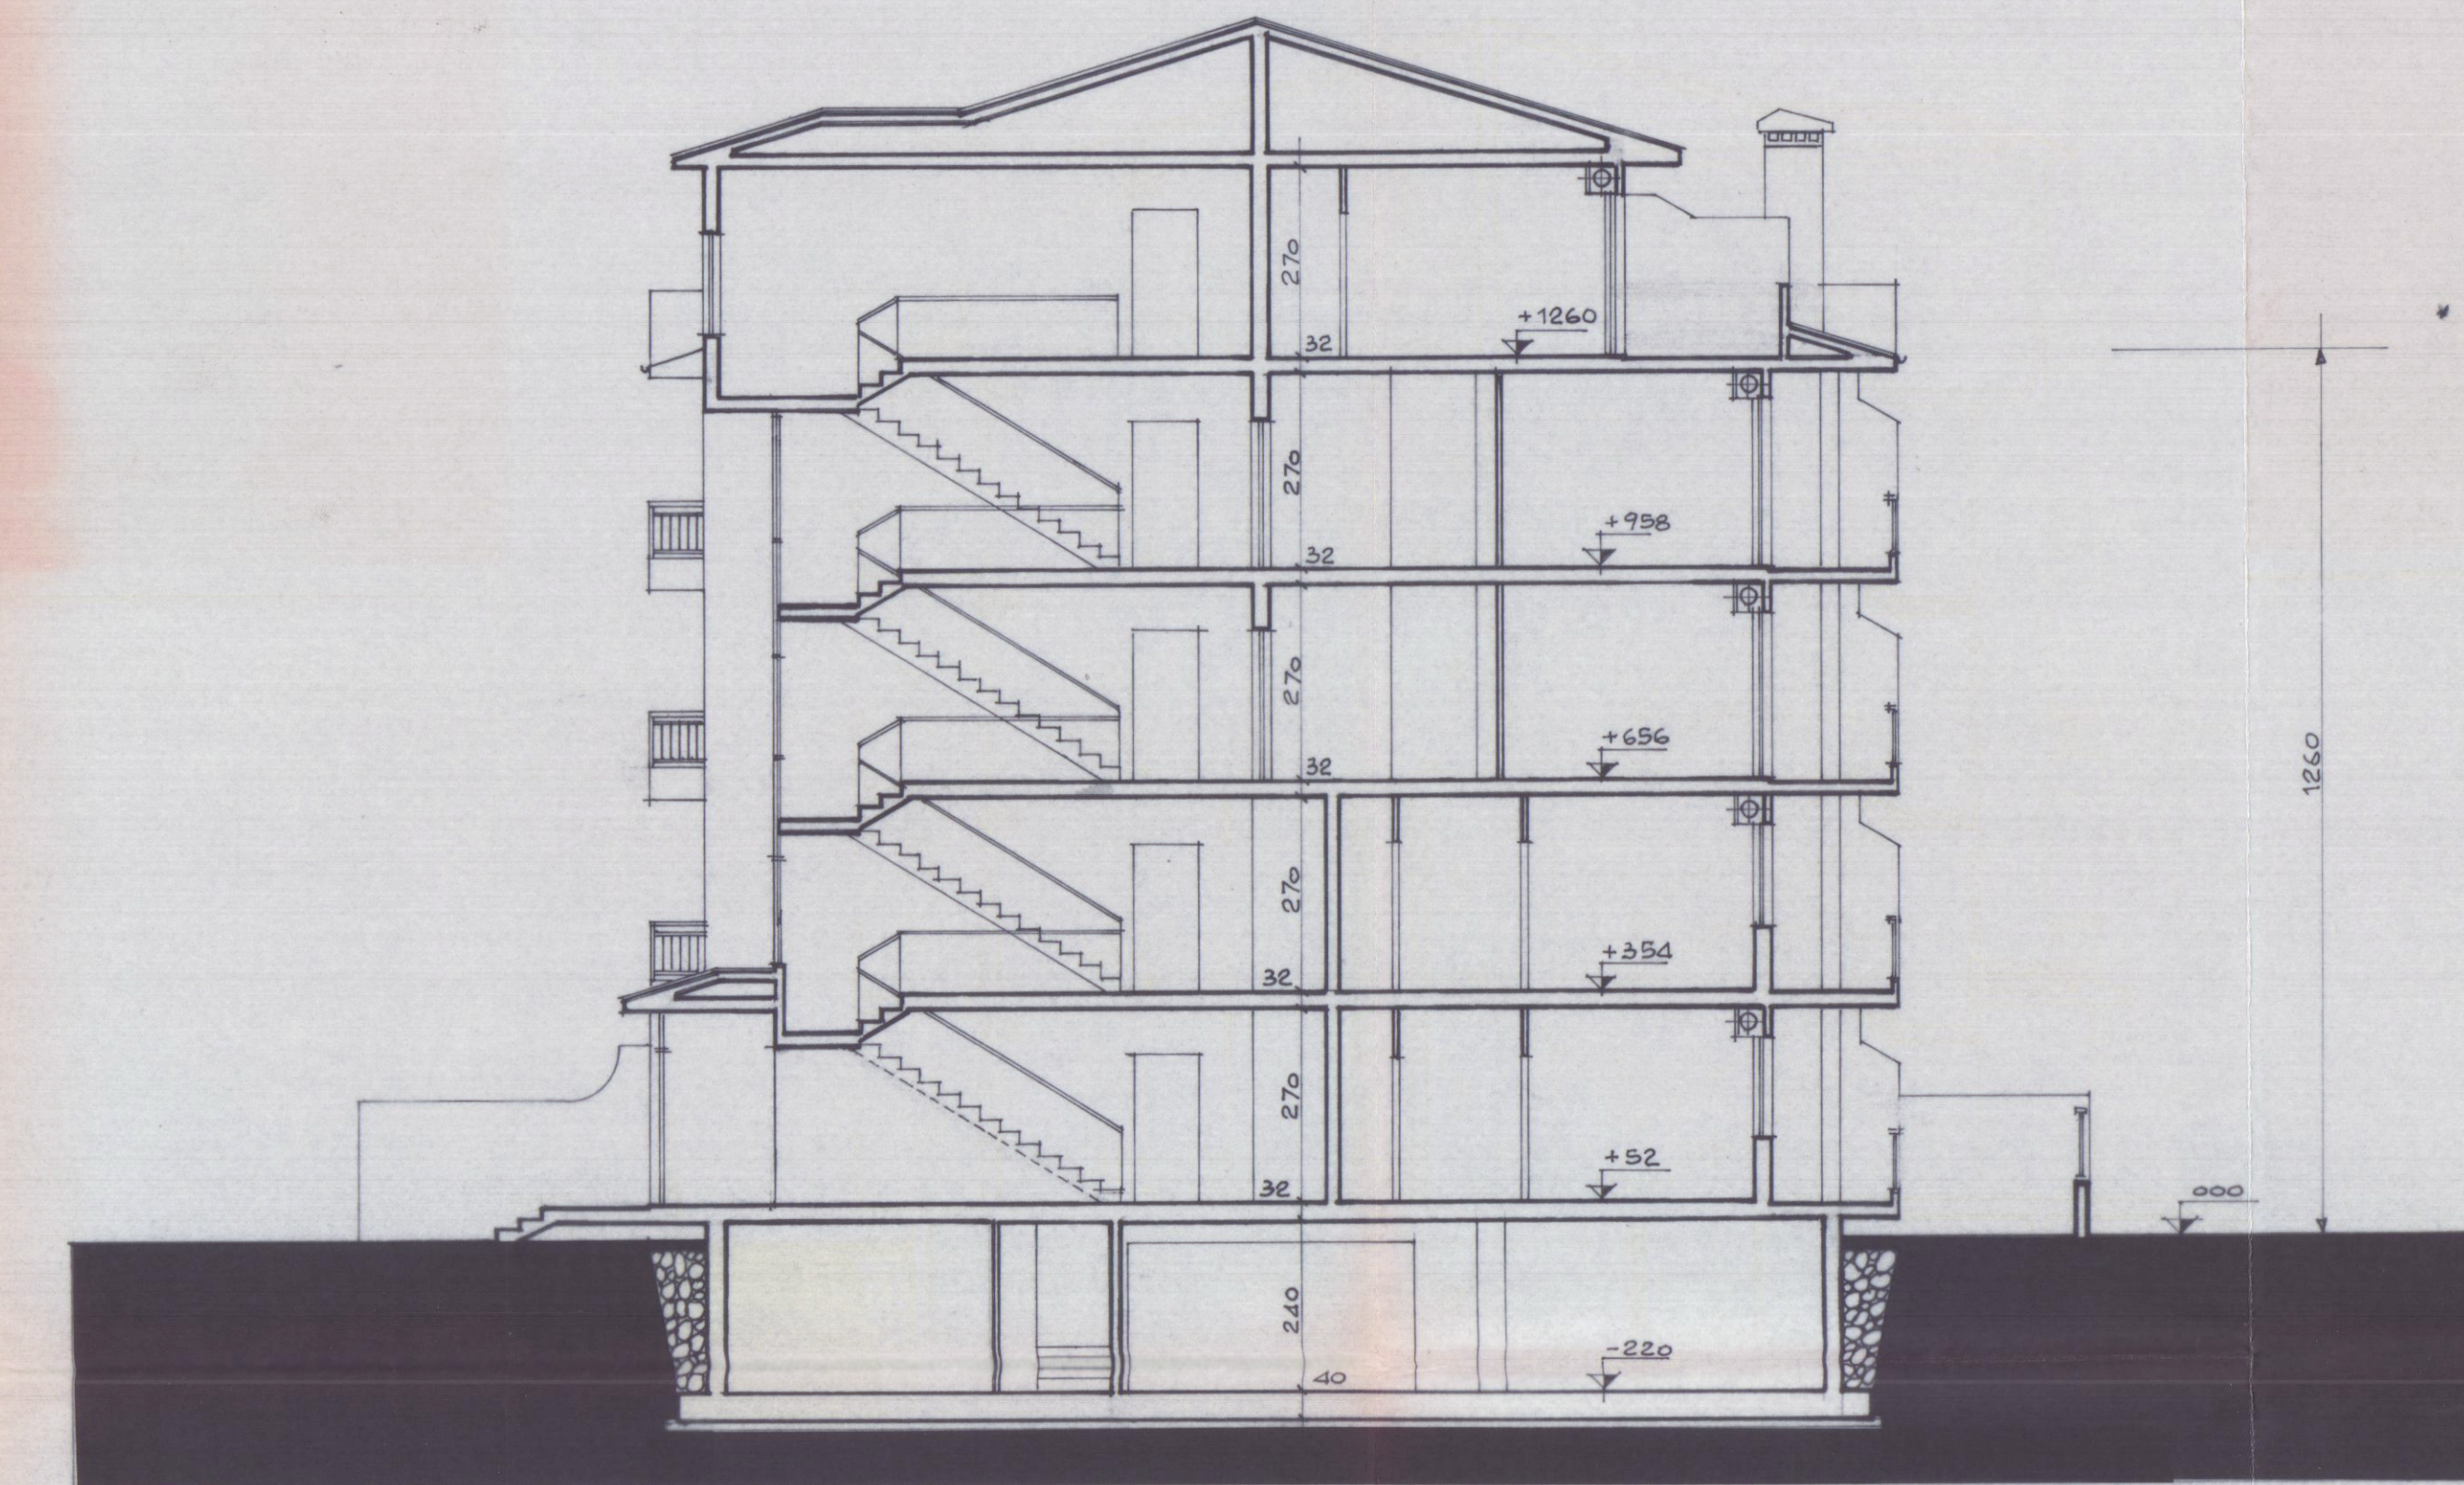

SEZIONE X-X