

PROGETTO DI SOPRABLEVAZIONE, AMPLIAMENTO E RIPRISTINO DELL'ESISTENTE AL VILLINO DI PROPRIETÀ DELLA SIG.^{RA} BACCHIERI BRUNA, 50⁰ MAPPALE 112-110-111 (IN PARTE)-114 (IN PARTE)
SEZ. I - FOGLIO 41
LOCALITÀ MONTEBOSSO
COMUNE DI CARRARA

6 LUG. 1971

2

DISEGNATORE
Giuseppe Pisto

PROGETTISTA
SIG. BACCHIERI BRUNA

SCALA
1:100

DATA
20 APRILE 1971


PIANTE - SEZIONE

ORDINE INGEGNERIALE
GIUSEPPE PISTO
1971


2^a SOLUZIONE

APPROVATO
21 LUG. 1971
CONVALIDATO
AL. ING. CAPO
h. m. fin.


Approvato dal Sindaco alle condizioni indicate nel permesso di costruzione
N. 112 del 26.7.1971
AL. ING. CAPO
h. m. fin.

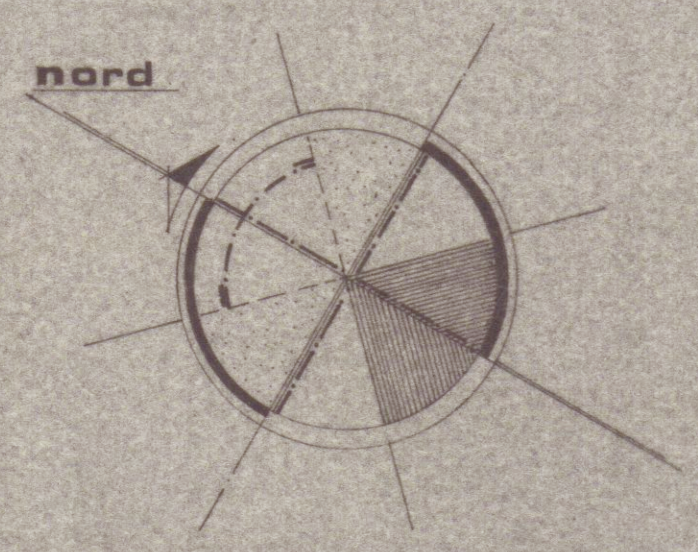


- LEGENDA
- 1 PORTICO
 - 2 RIPOSTIGLIO
 - 3 CALDAIA
 - 4 CANTINA
 - 5 CAMERA
 - 6 SOGGIORNO
 - 7 PRANZO
 - 8 TERRAZZA
 - 9 SPOGLIATOIO
 - 10 GIOCO RAGAZ.
 - 11 ARMADI

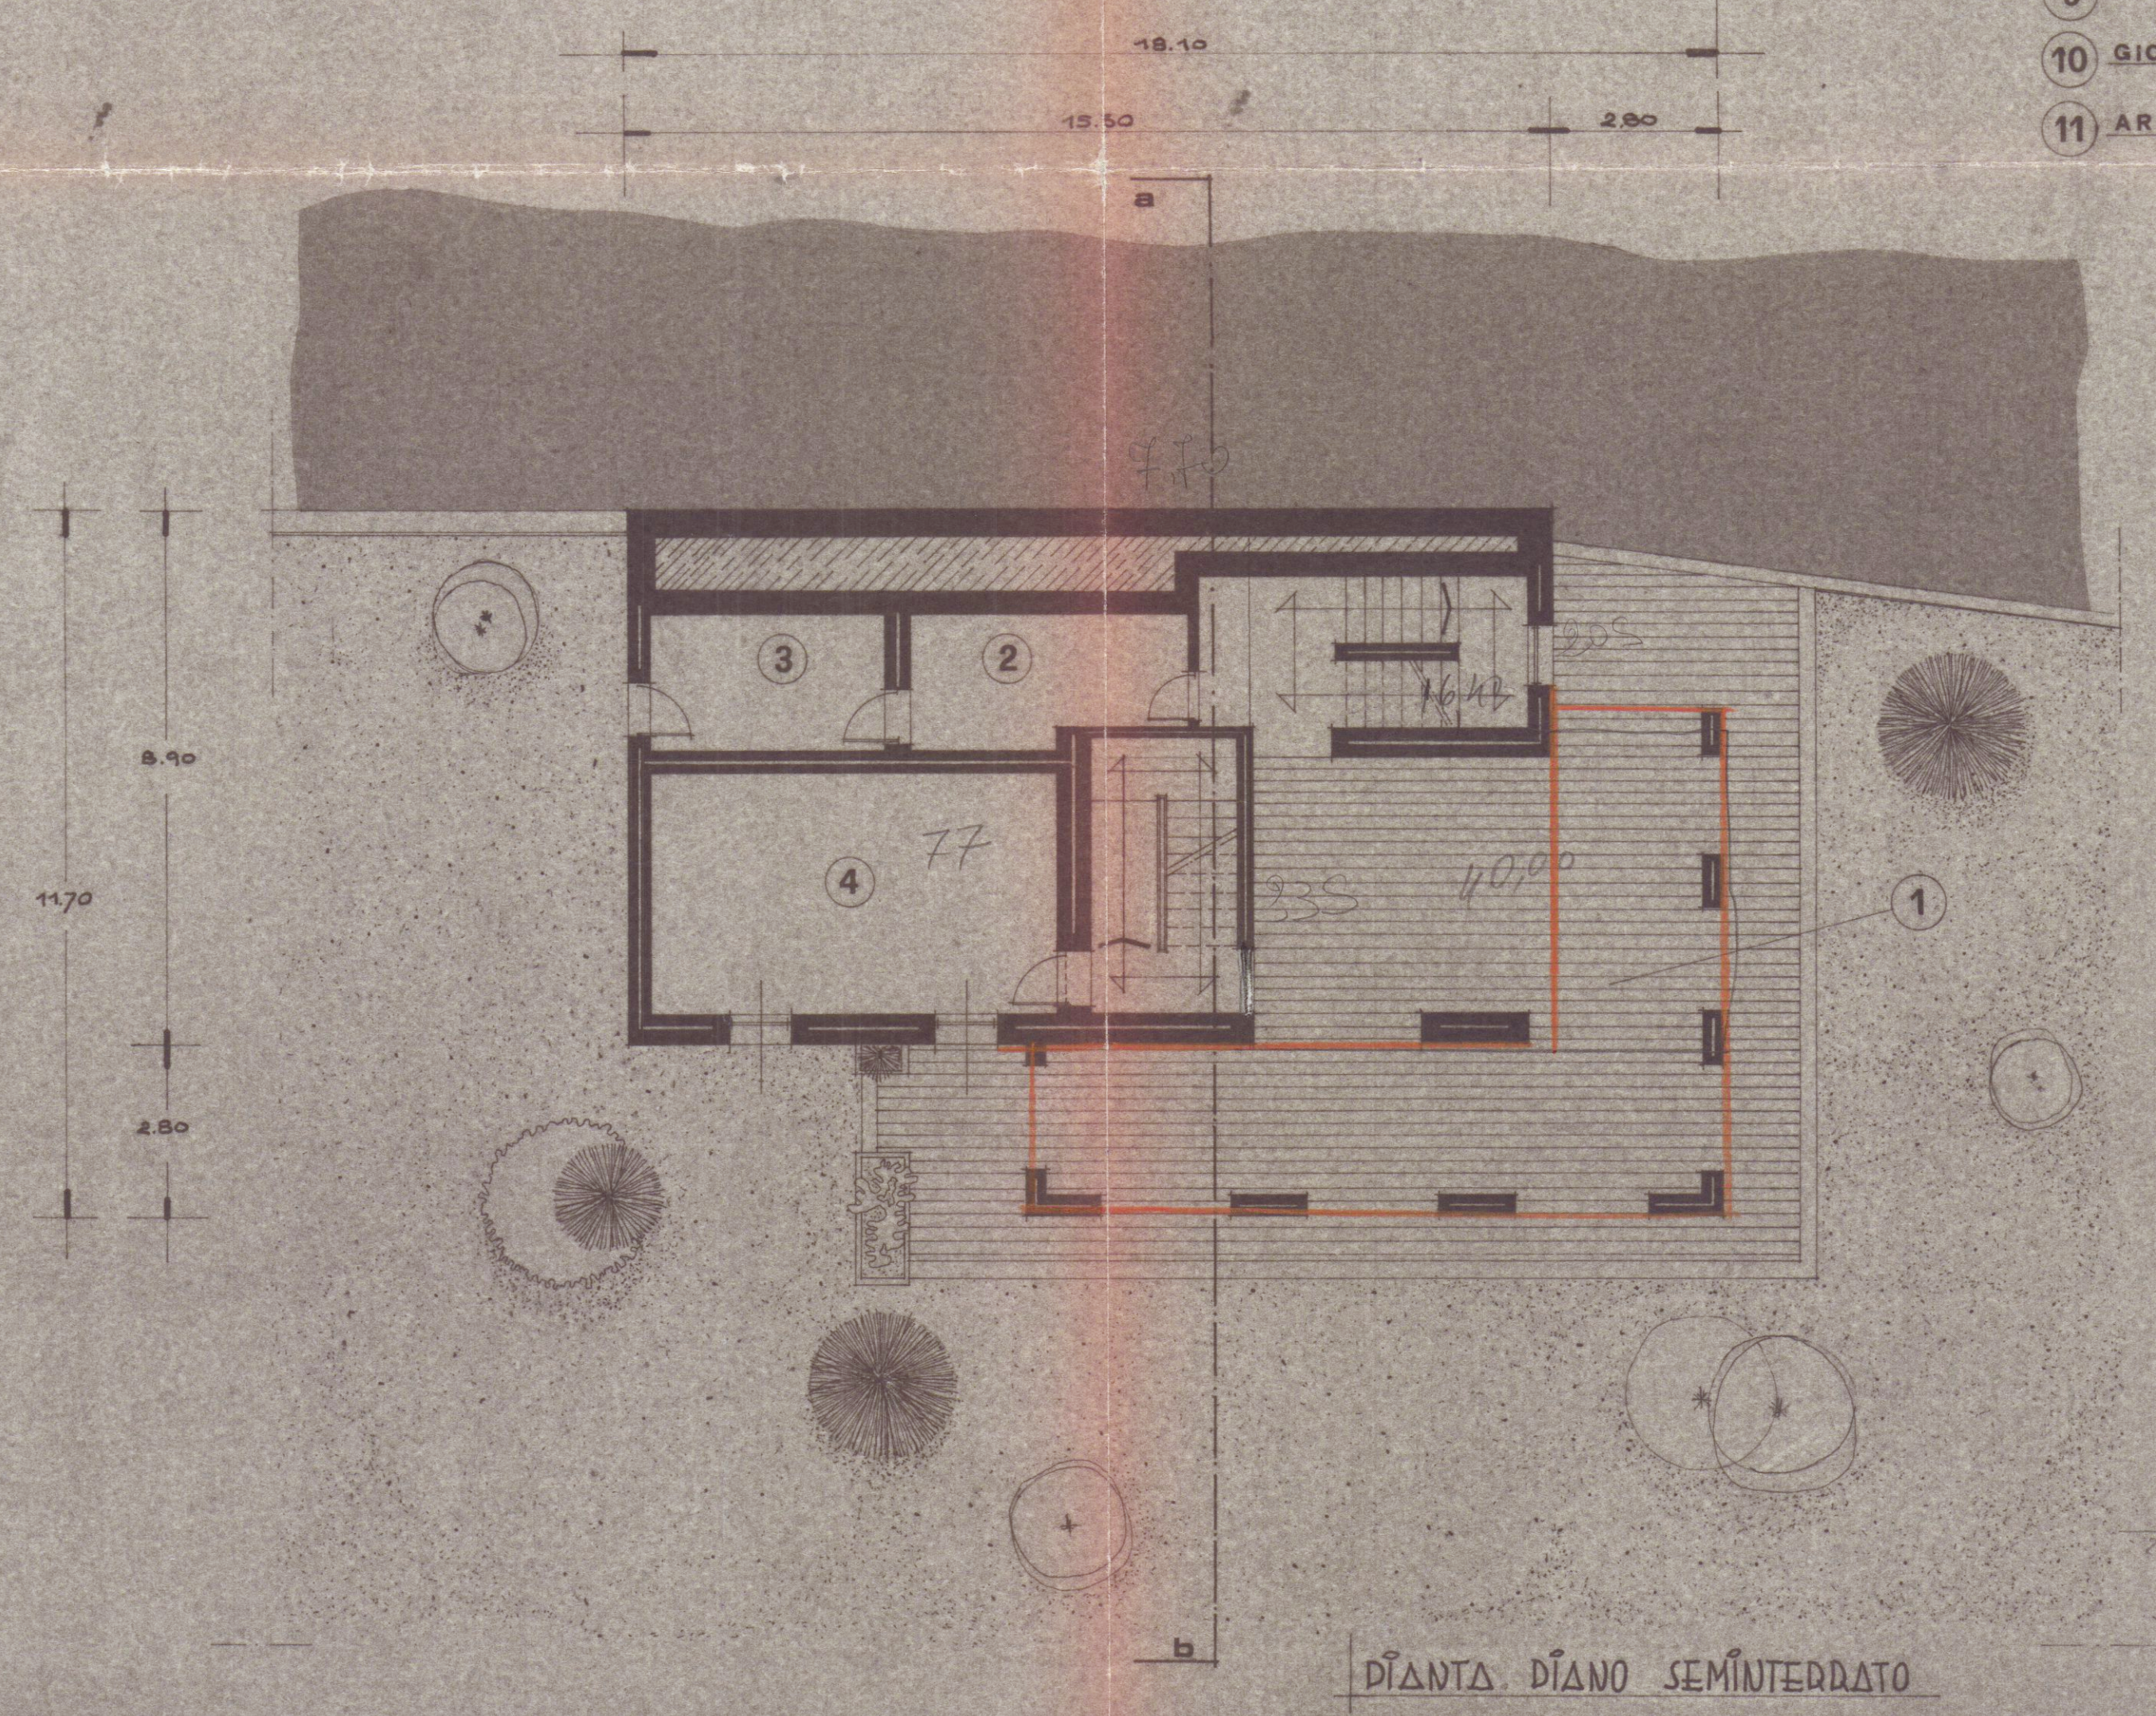


PIANTA DIANO SEMINTERRATO

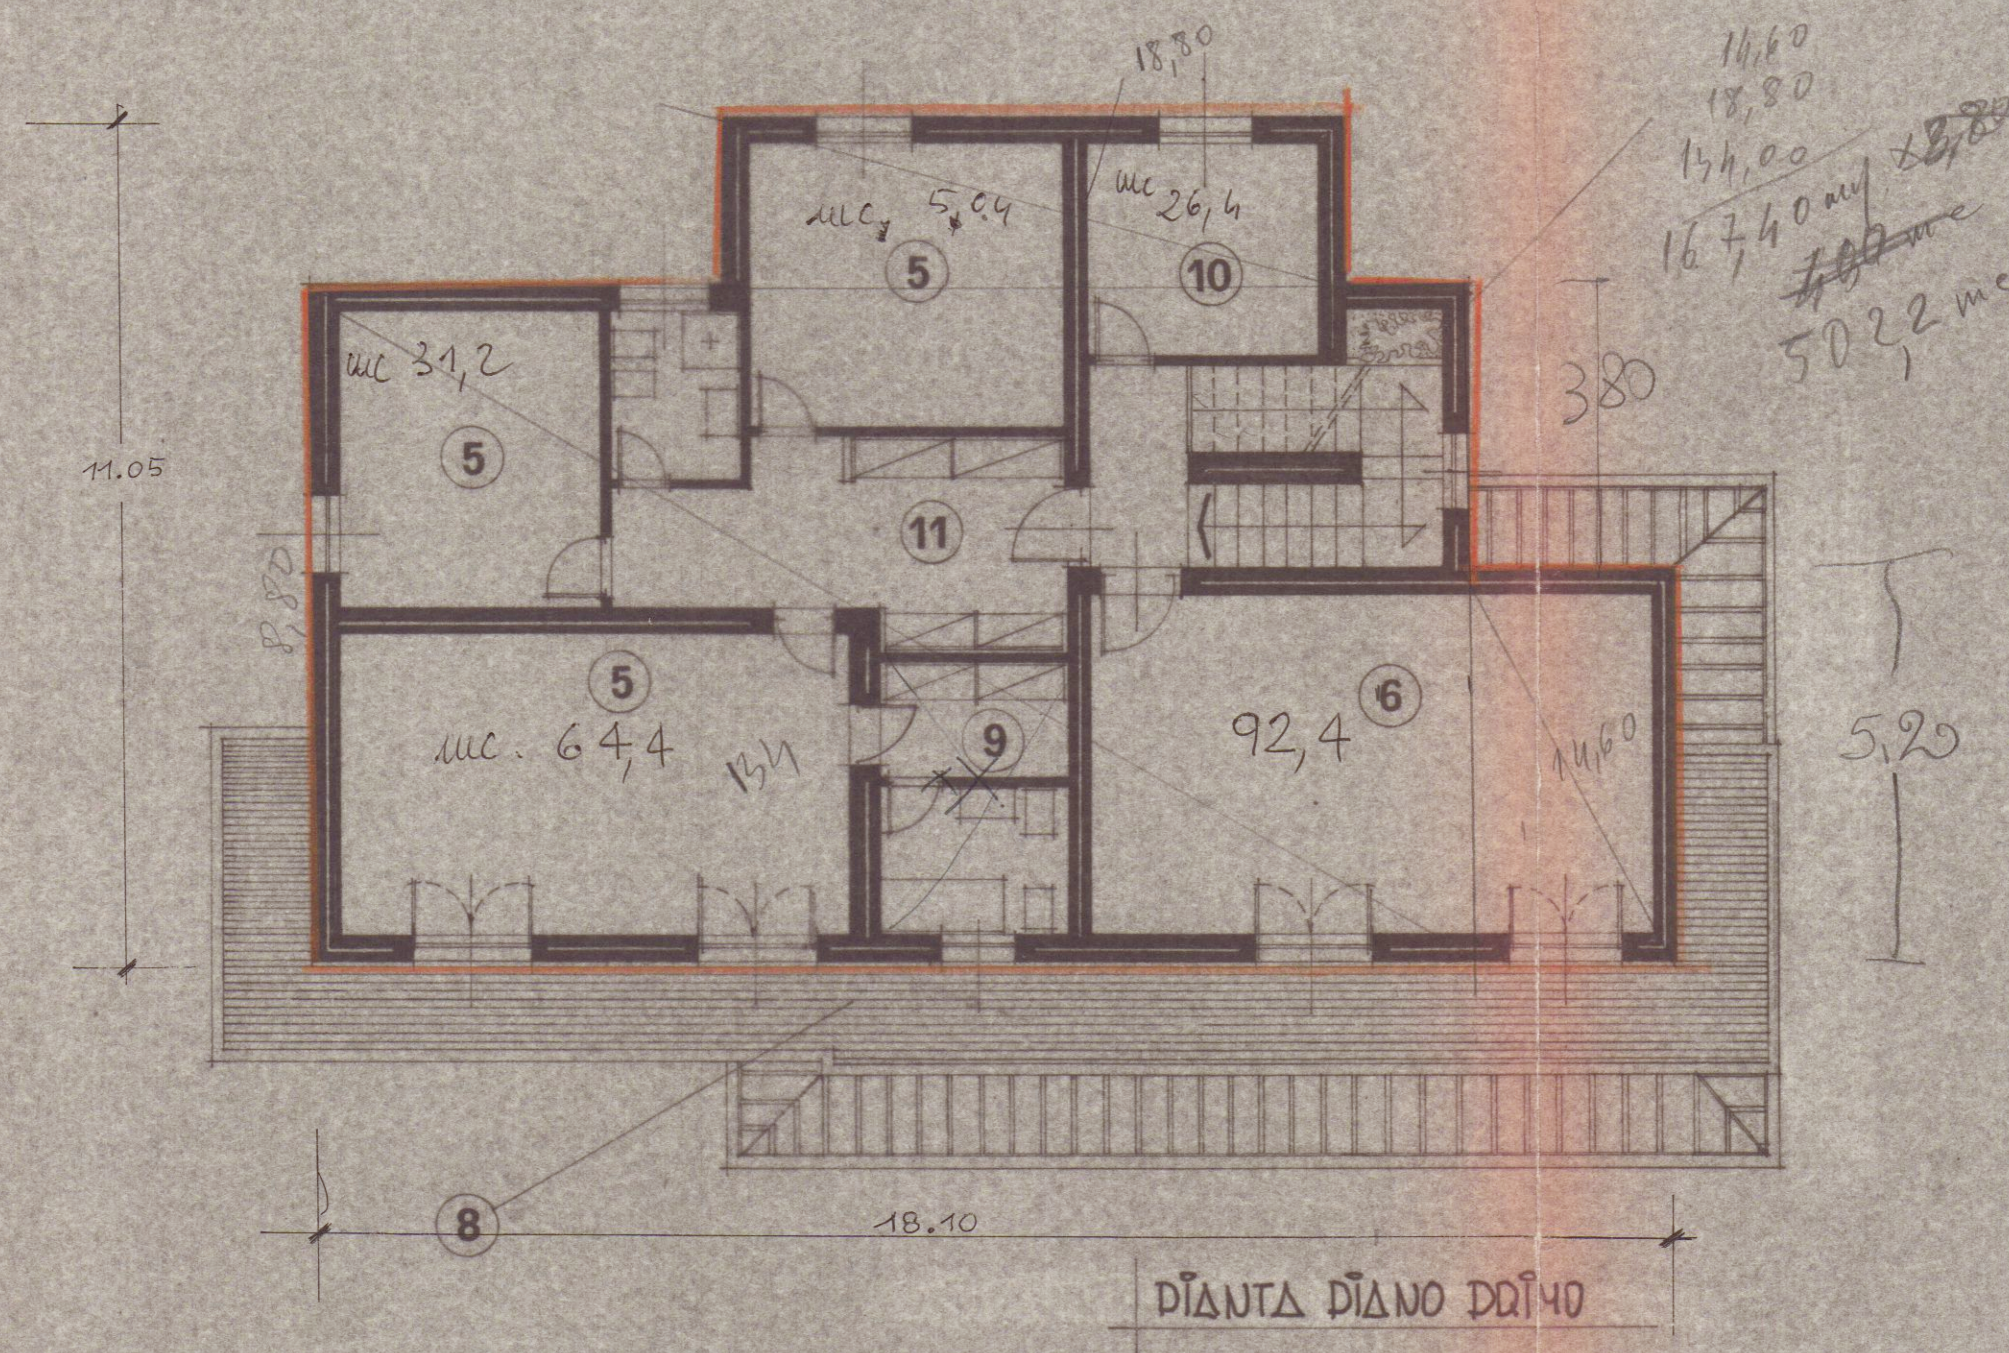


PIANTA DIANO D'1°

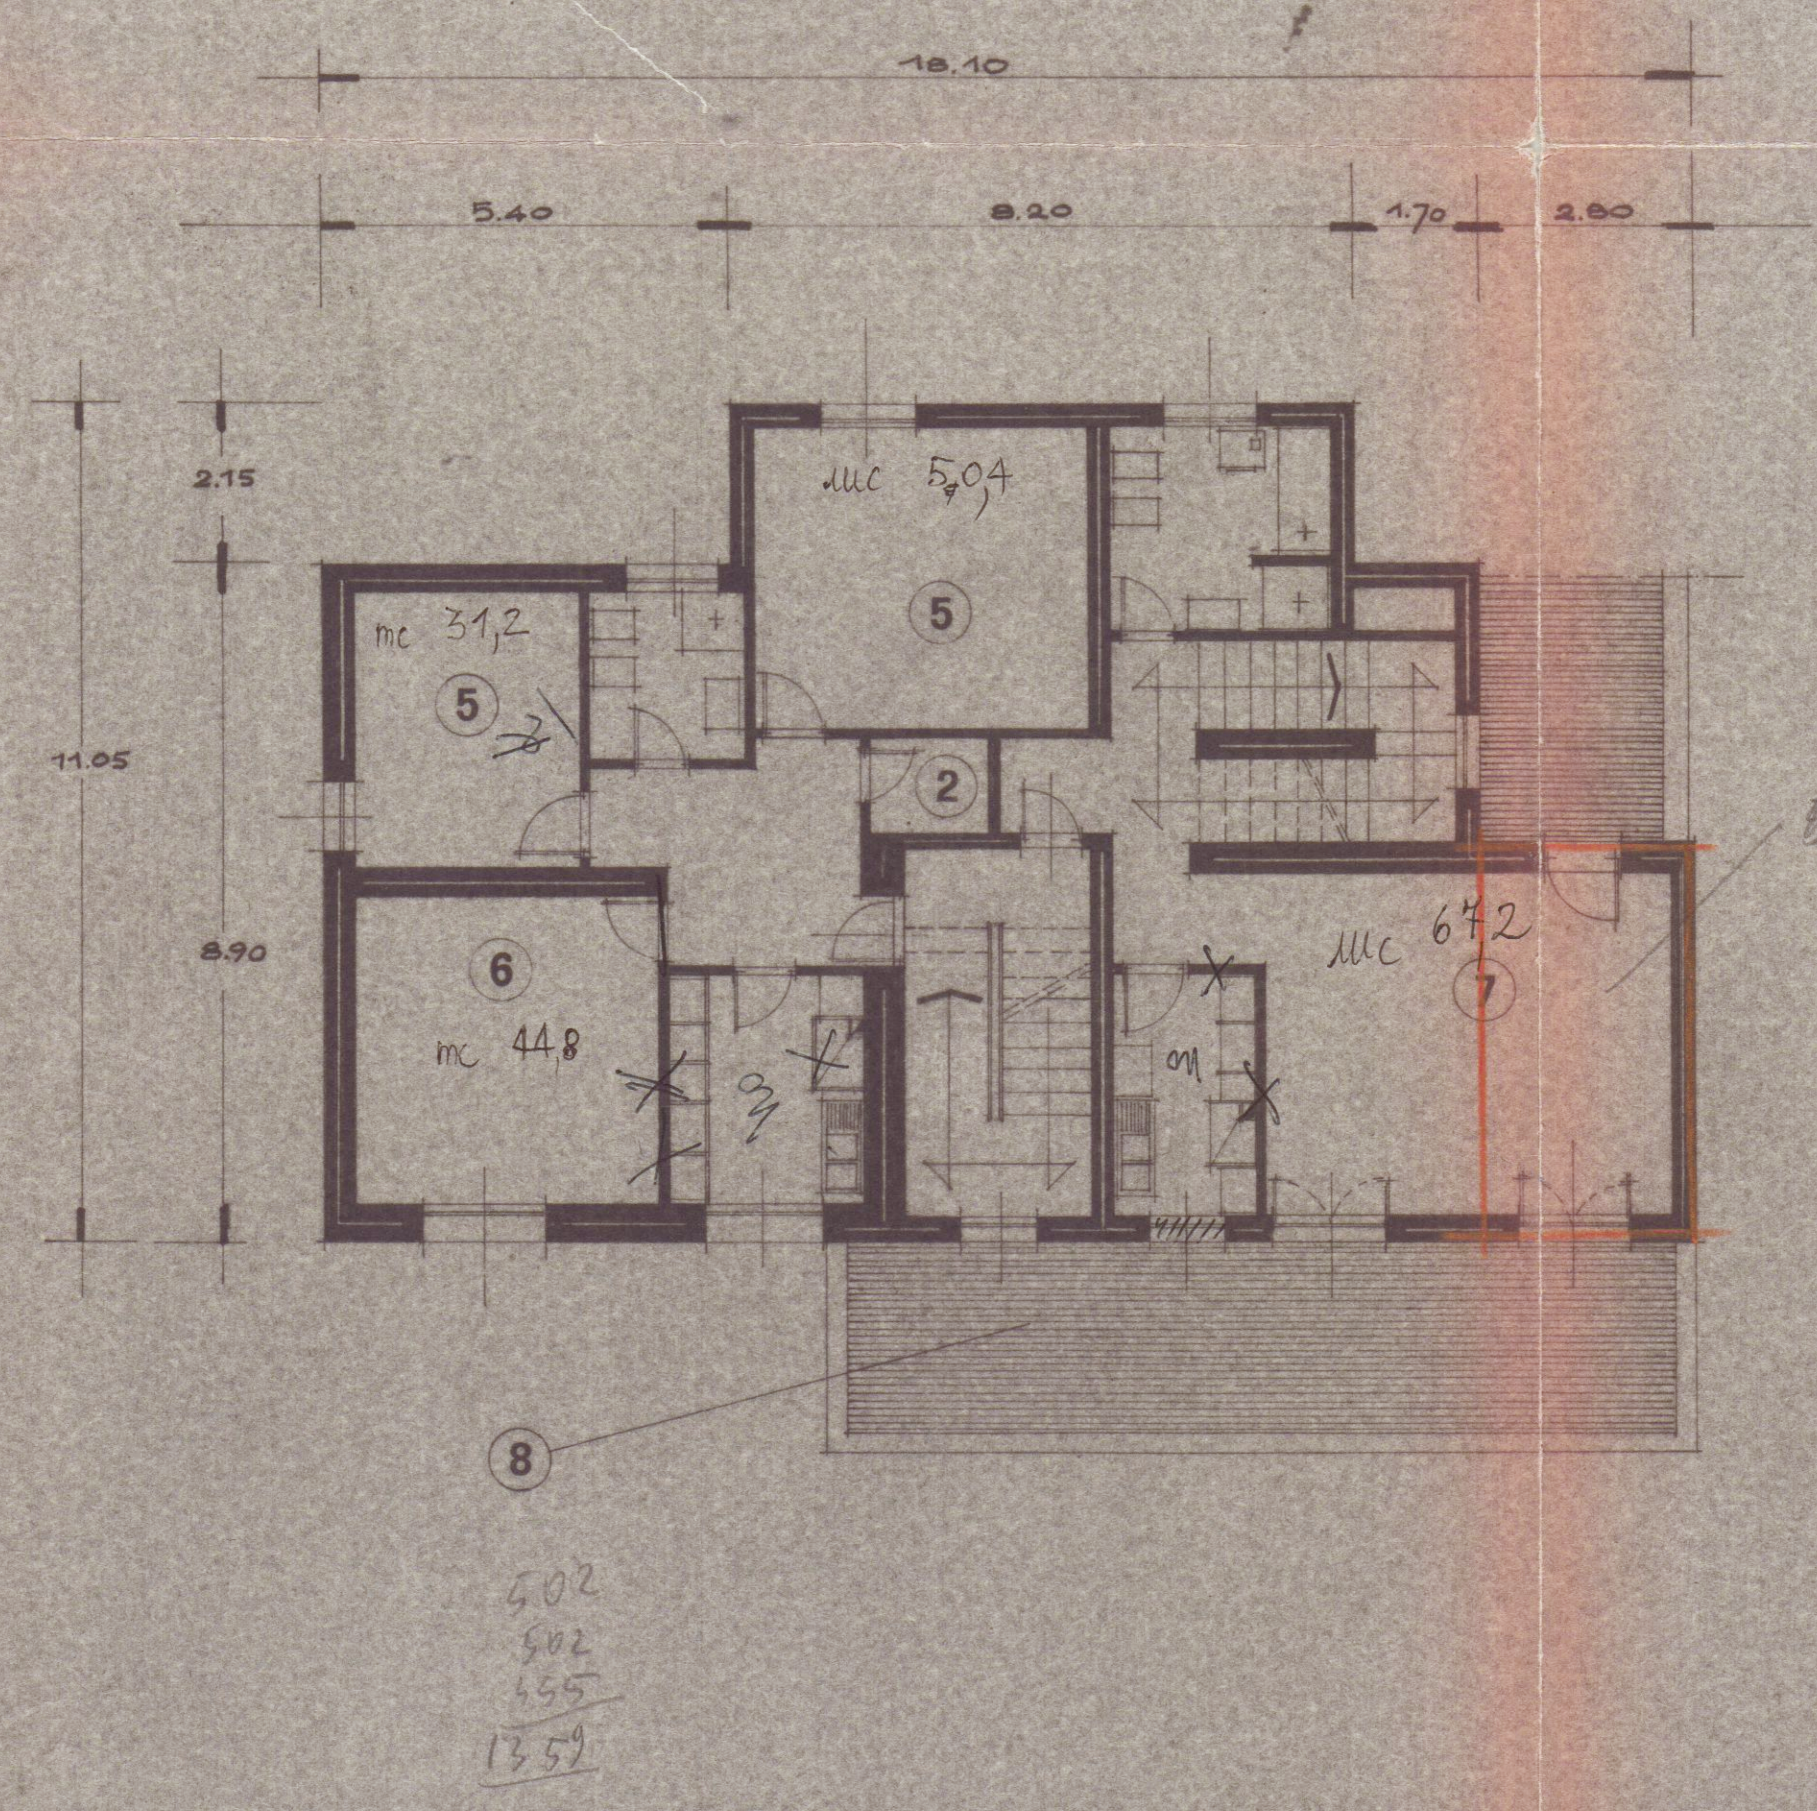

PIANTA DIANO TERRA

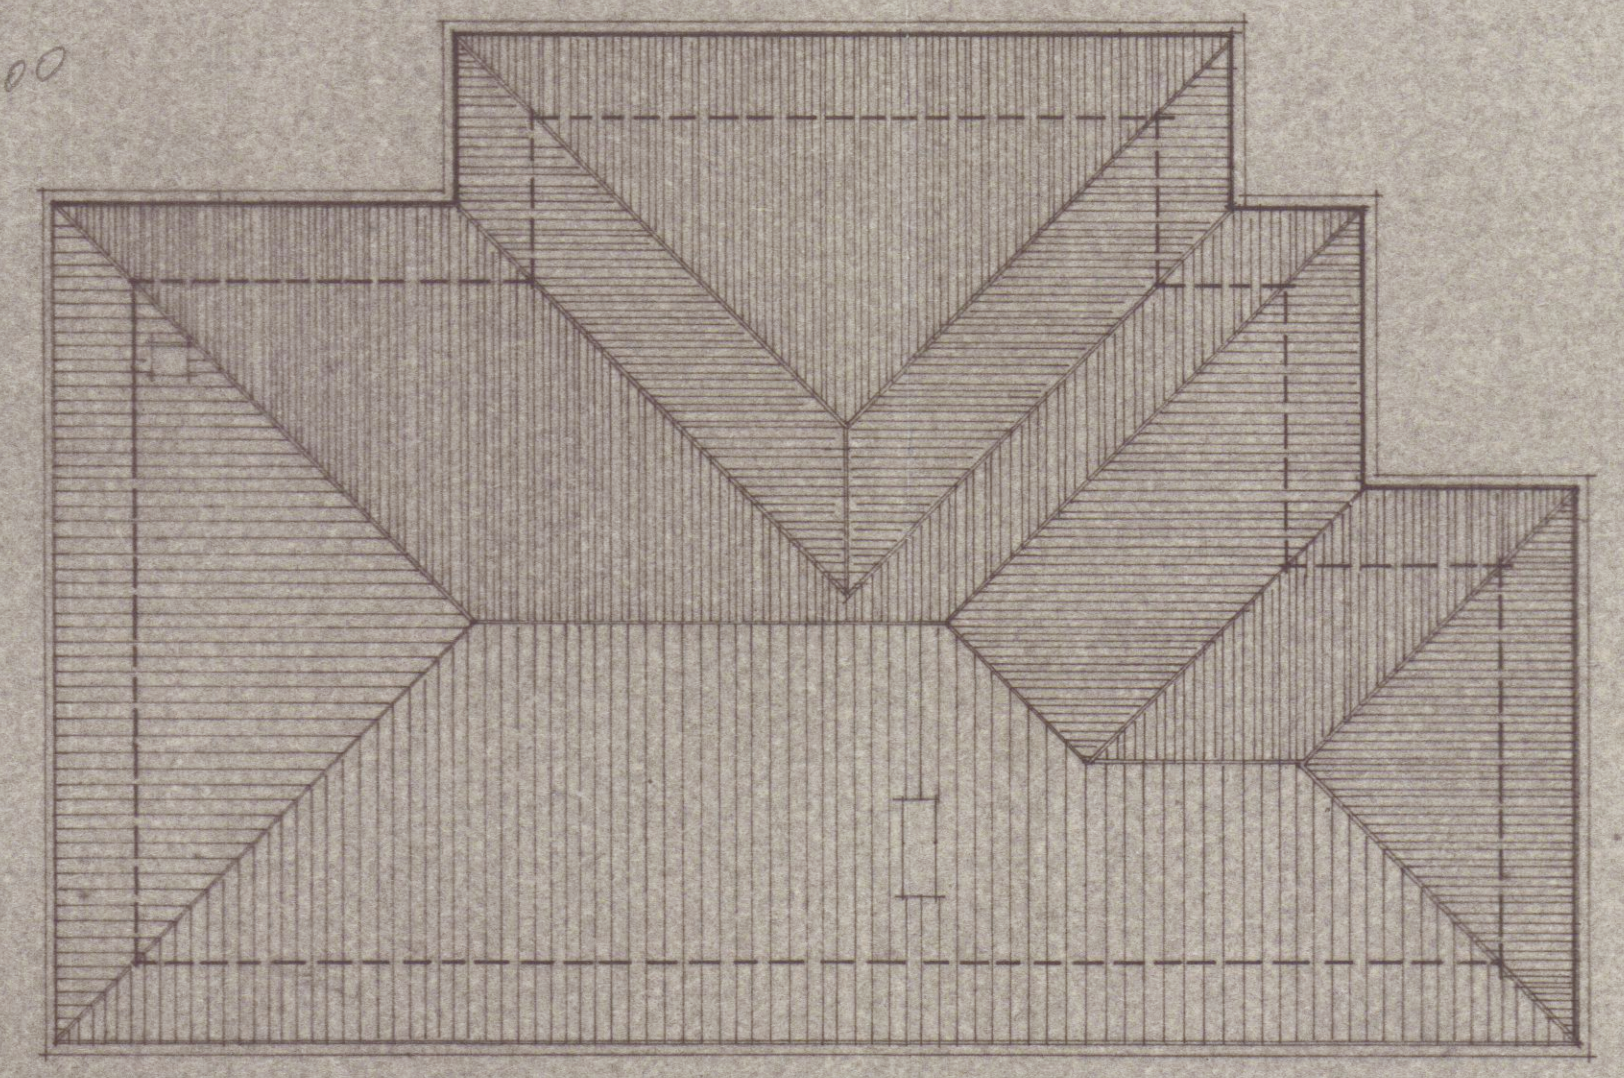

PIANTA COPERTURA

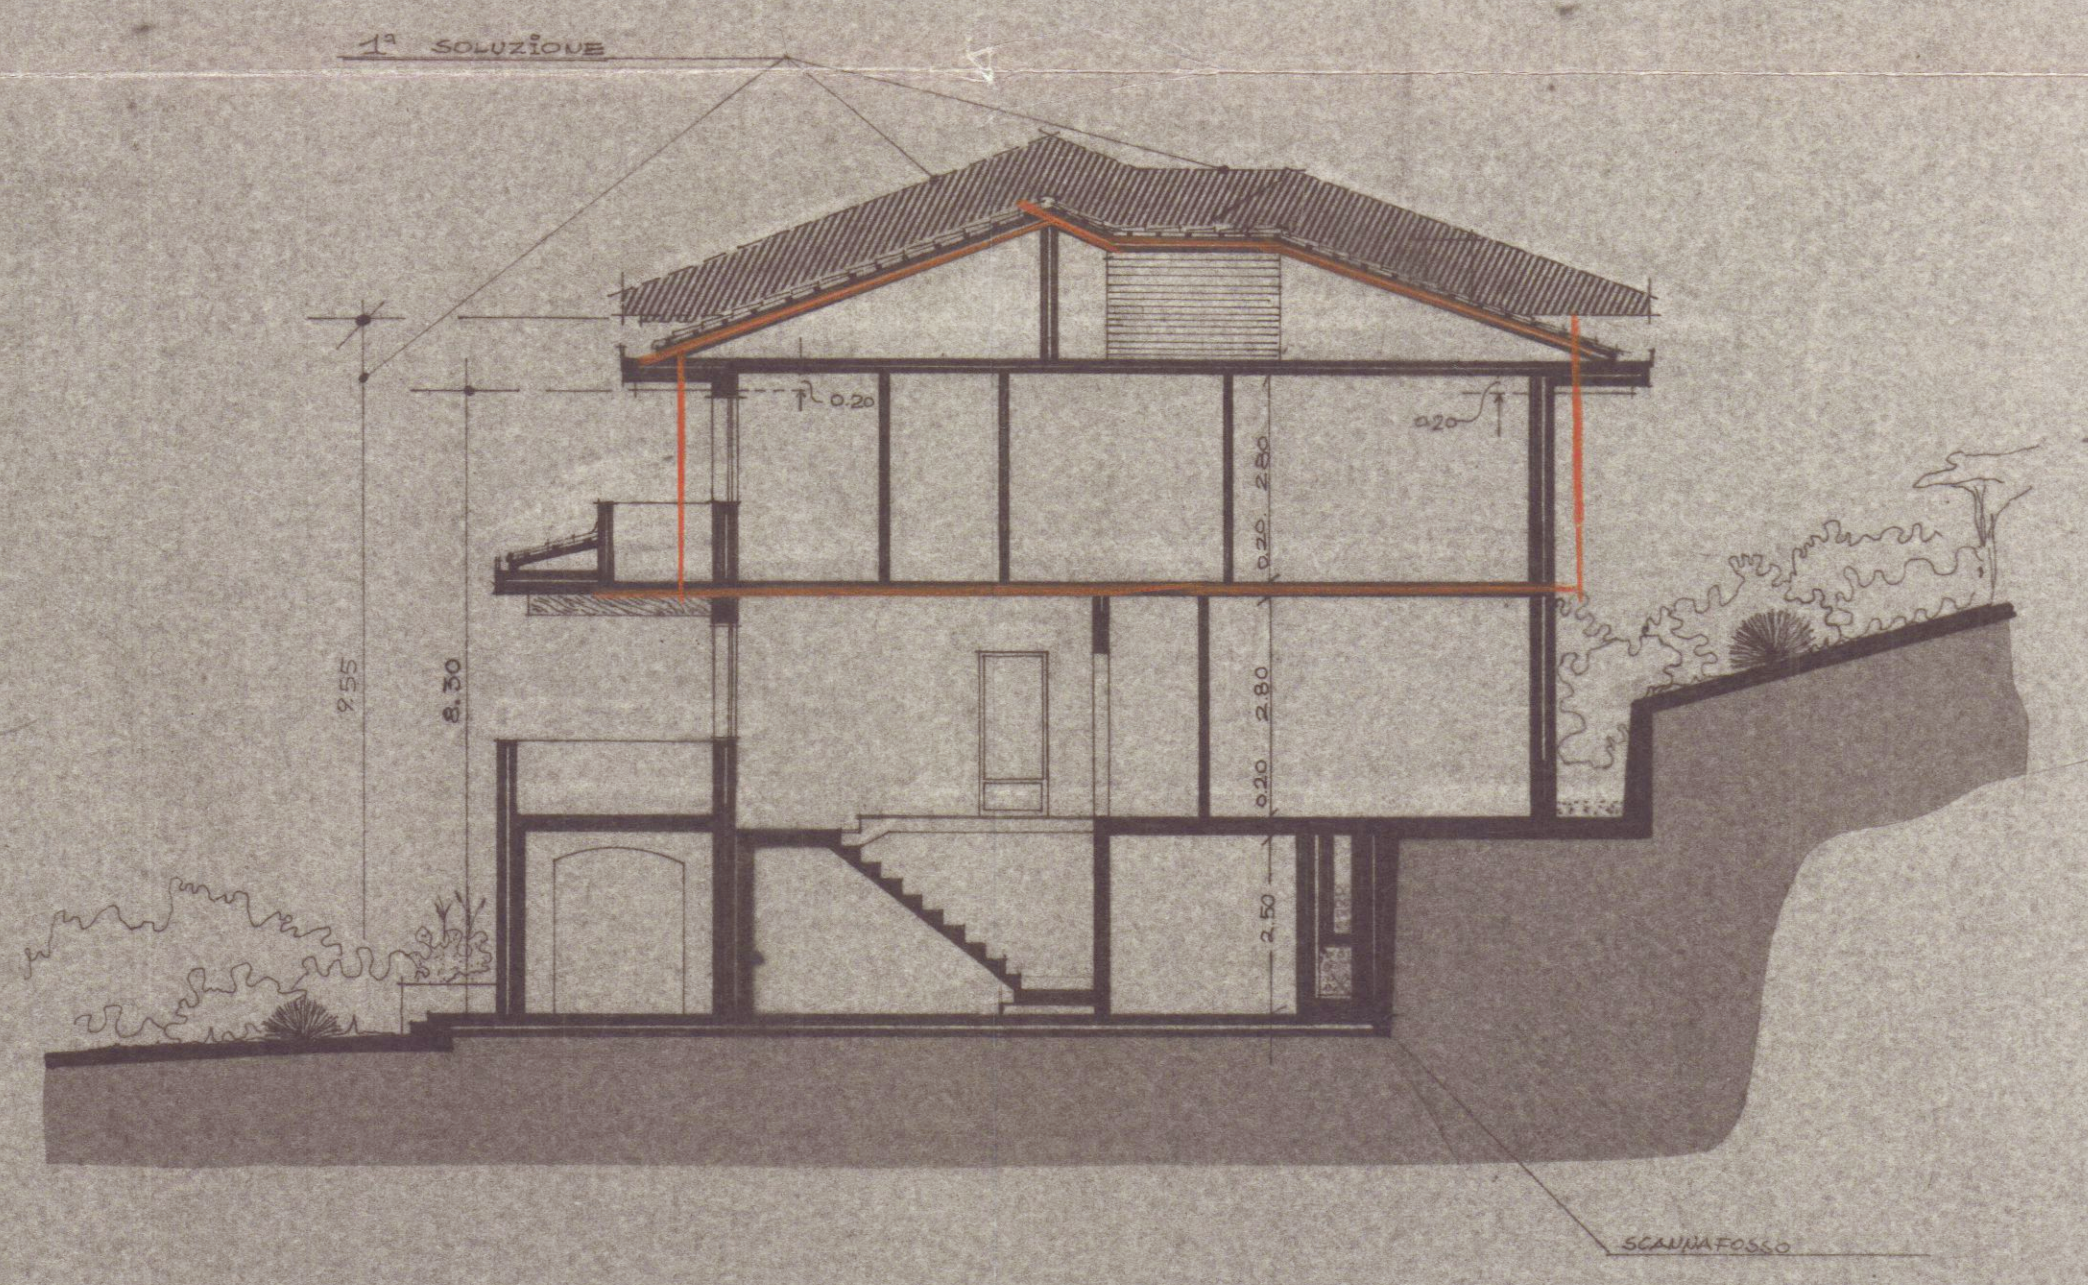

SEZIONE A-B