



Dott. FILIPPO MENCONI - ARCHITETTO

M. di CARRARA via C. Colombo 11 tel. 631854  
CARRARA via M.D'Azeglio 3 tel. 70535

c.f. MNC FPP 61C07 8832V  
partita I.V.A. 00673350450

Consorzio CO.SV.A.P. - CONFARTIGIANATO

Area ex Fibronit Nazzano - Carrara

Progetto di edificio  
artigianale - industriale  
Prospetti

Riutilizzo di area  
industriale dismessa

Luglio 2004

3

1/100

Edificio

C

VARIANTE



Architetto  
MENCONI  
Filippo

CO.SV.A.P. s.c.c.r.l.  
Il Progettista  
Elio Bertazzoni

APPROVATO

COMUNE DI CARRARA  
SETTORE URBANISTICA

RICHIESTA PARERE S.U.A.P. PROT. N. \_\_\_\_\_ DEL \_\_\_\_\_

ELABORATO GRAFICO ALLEGATO AL PARERE DEL \_\_\_\_\_

Il Responsabile della Commissione Urbanistica

\_\_\_\_\_

\_\_\_\_\_

PROSPETTO MONTI

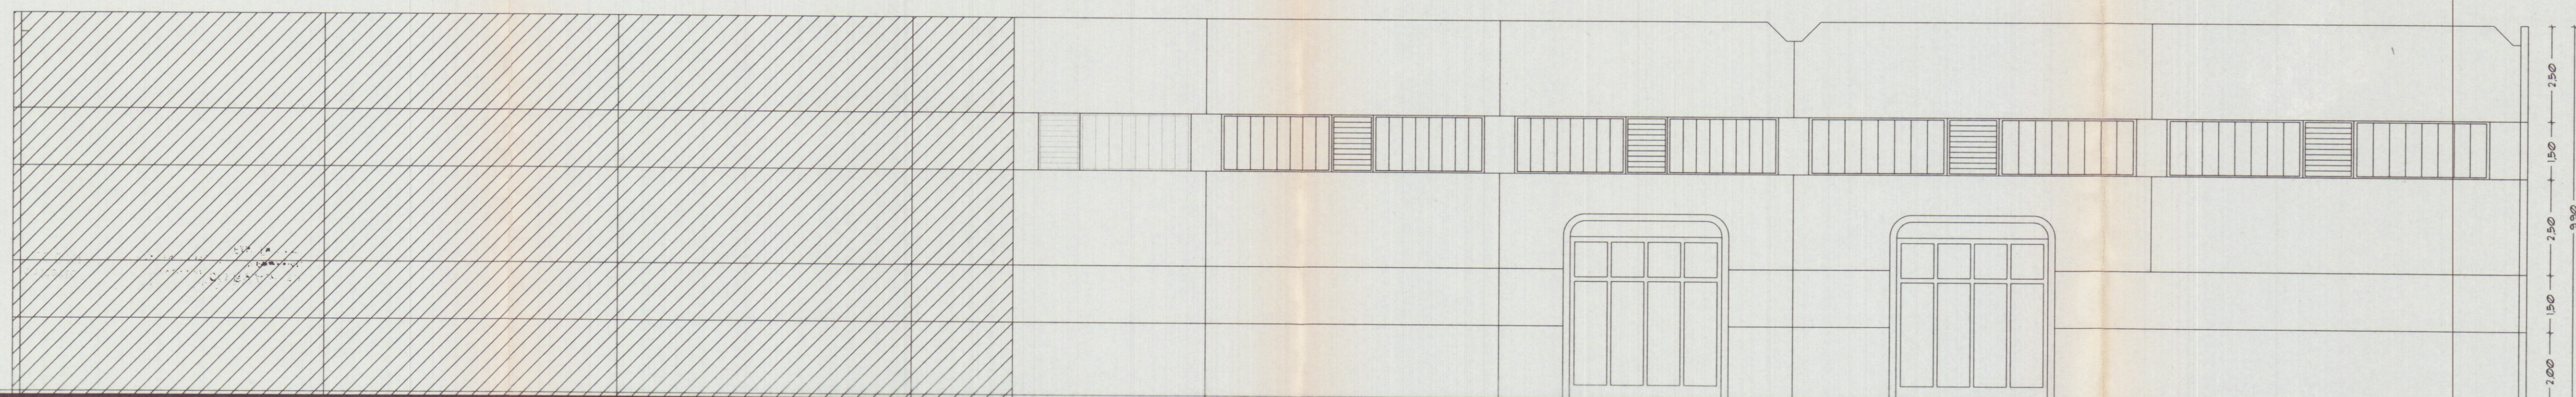

PROSPETTO Mare