

COMUNE DI CARRARA

COMUNE DI CARRARA
29 GIU. 2016

PROGETTO PER LA REALIZZAZIONE DI UN PARCHEGGIO PRIVATO

SITO IN MARINA DI CARRARA
VIALE CRISTOFORO COLOMBO
foglio 87 mapp. 755

PROPRIETA'

Bagno STELLA DEL MARE
Bagno DELFINO


c.f. 00259600450

c.f. 01137690457

PROGETTISTA

arch. SILVESTRO TELARA

c.f. TLR SVS 44R25 B832N

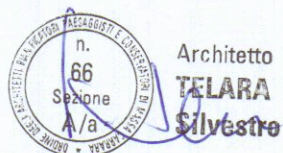


Elaborato grafico

PROGETTO

catastale

TAV:1

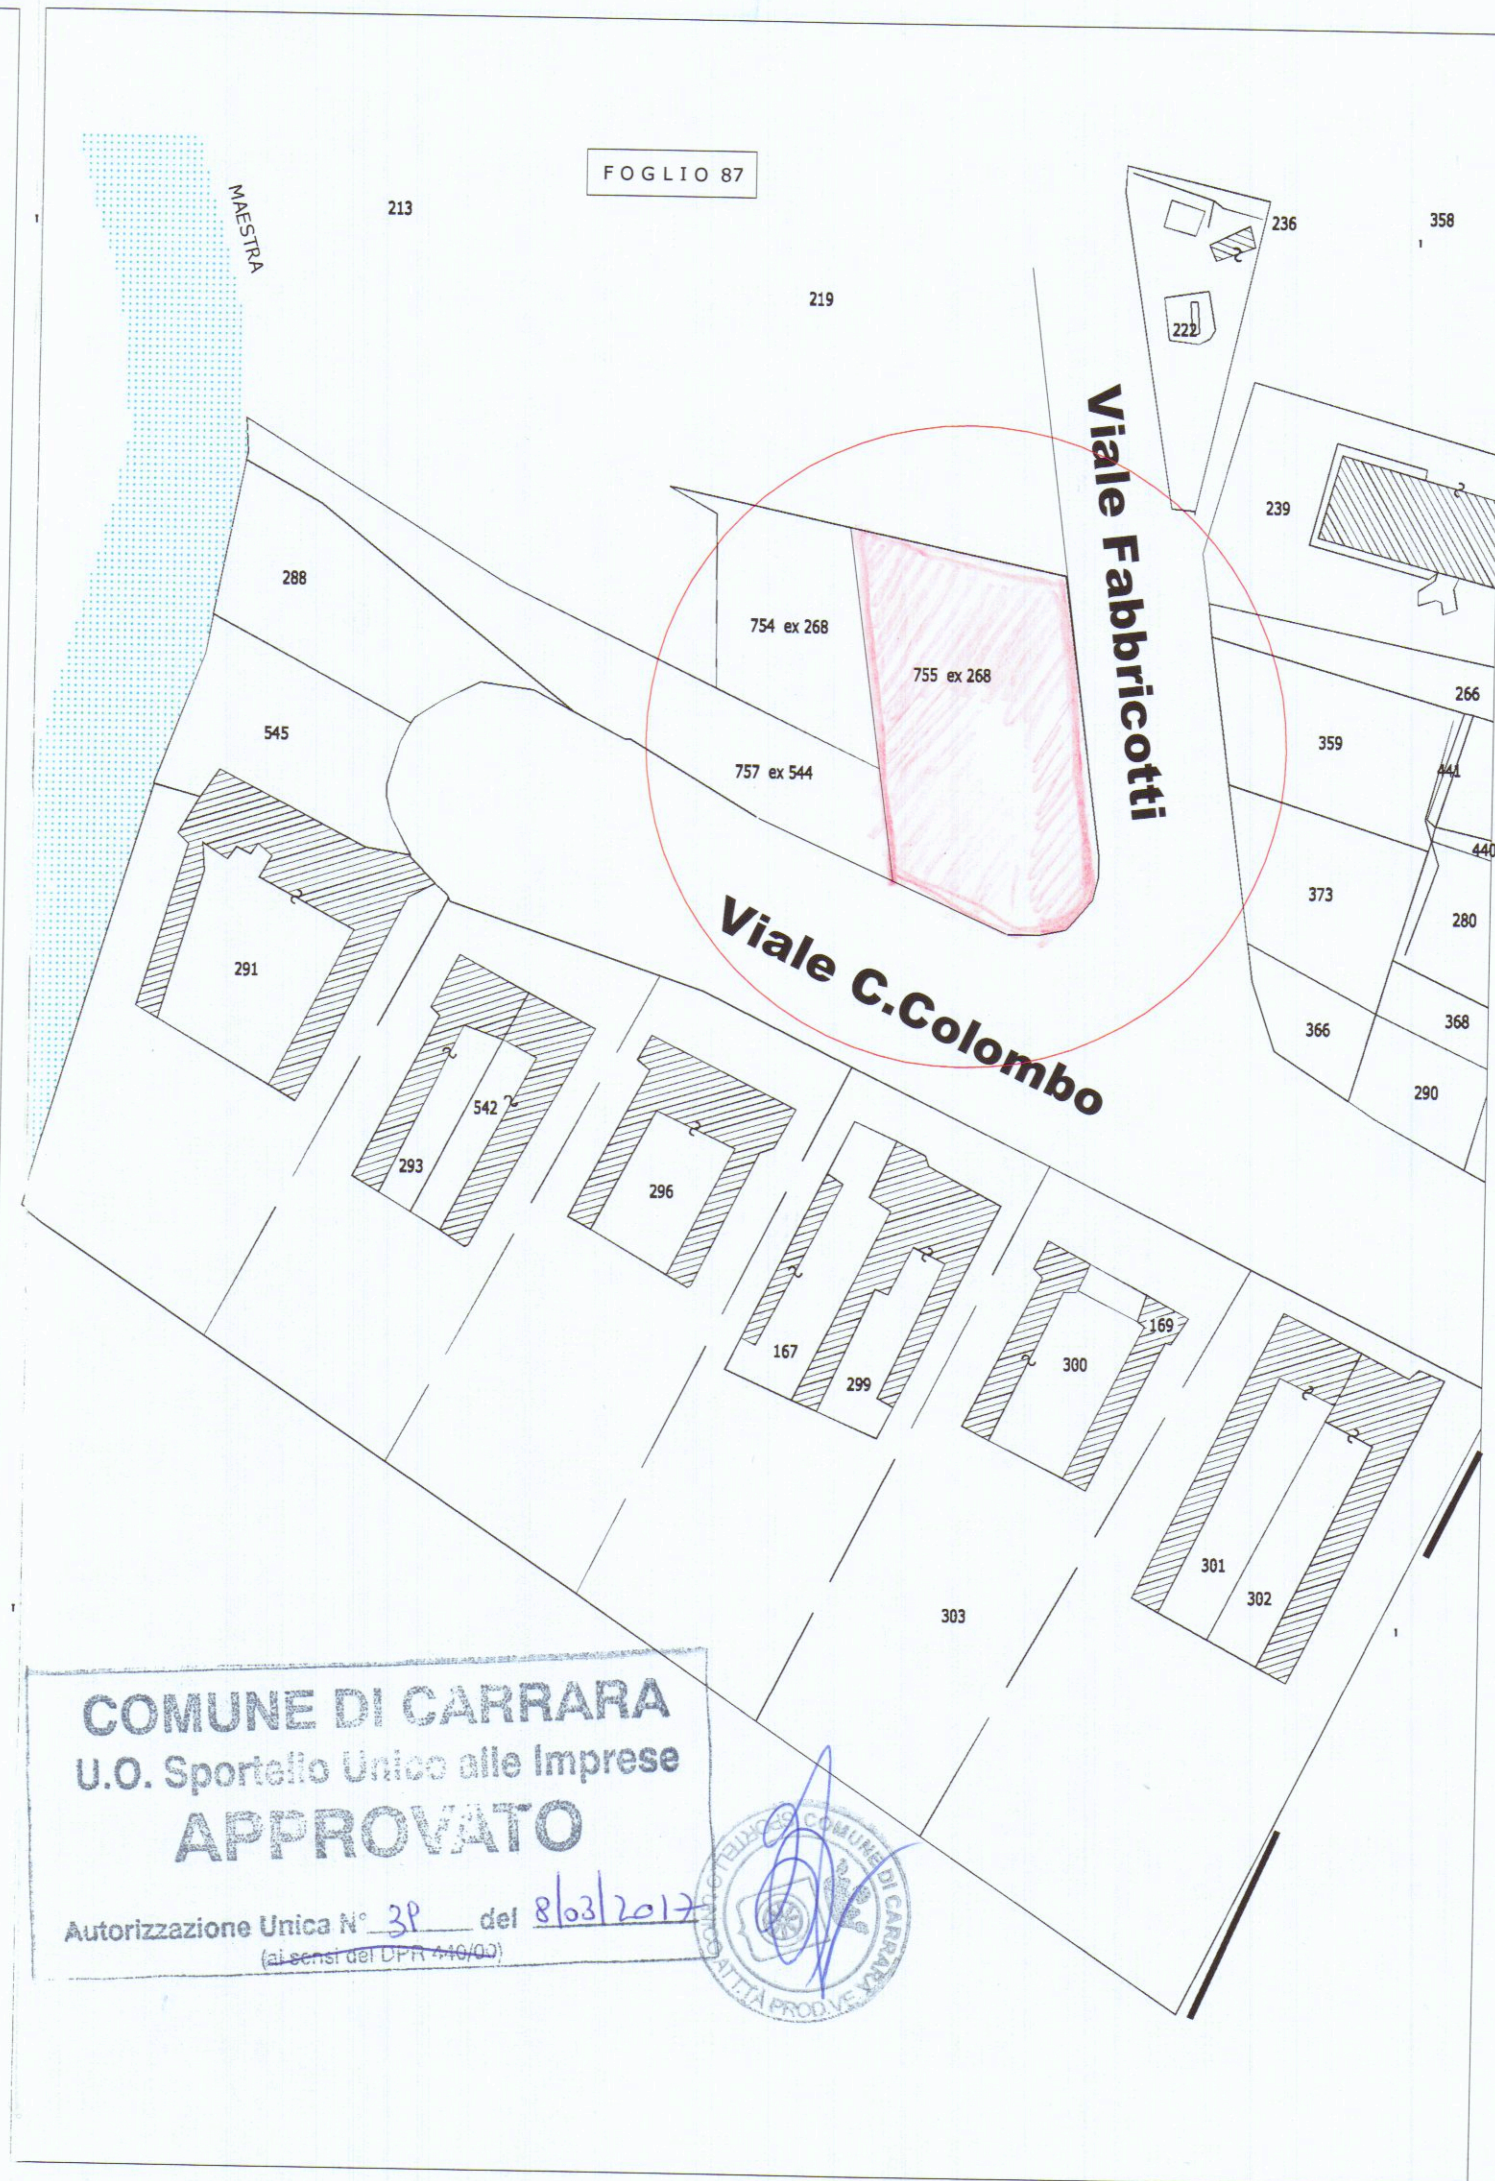

COMUNE DI CARRARA
U.O. Sportello Unico alle Imprese
APPROVATO

Autorizzazione Unica N° 38 del 8/03/2017
(ai sensi del DPR 610/90)

