



Approvato dal Sindaco alle condizioni indicate per la costruzione
N. 10 MAG 1980
L'ING. CAPO

APPROVATO
1 APR. 1981
CONTROLLATO
il tecnico



VARIANTE


PROGETTO di VARIANTE
di UN FABBRICATO A CARRARA
di PROPRIETA' Sig. DELL'Amico SERGIO

TAV.
7


PROGETTO DI GIACOMO BIZZARRI
ALBO INGEGNERI DI MASSA-CARRARA
Gall. R. Servizio n. 18 - Tel. 49805
M.A.S.A.

PIANTE

SCALA 1:100

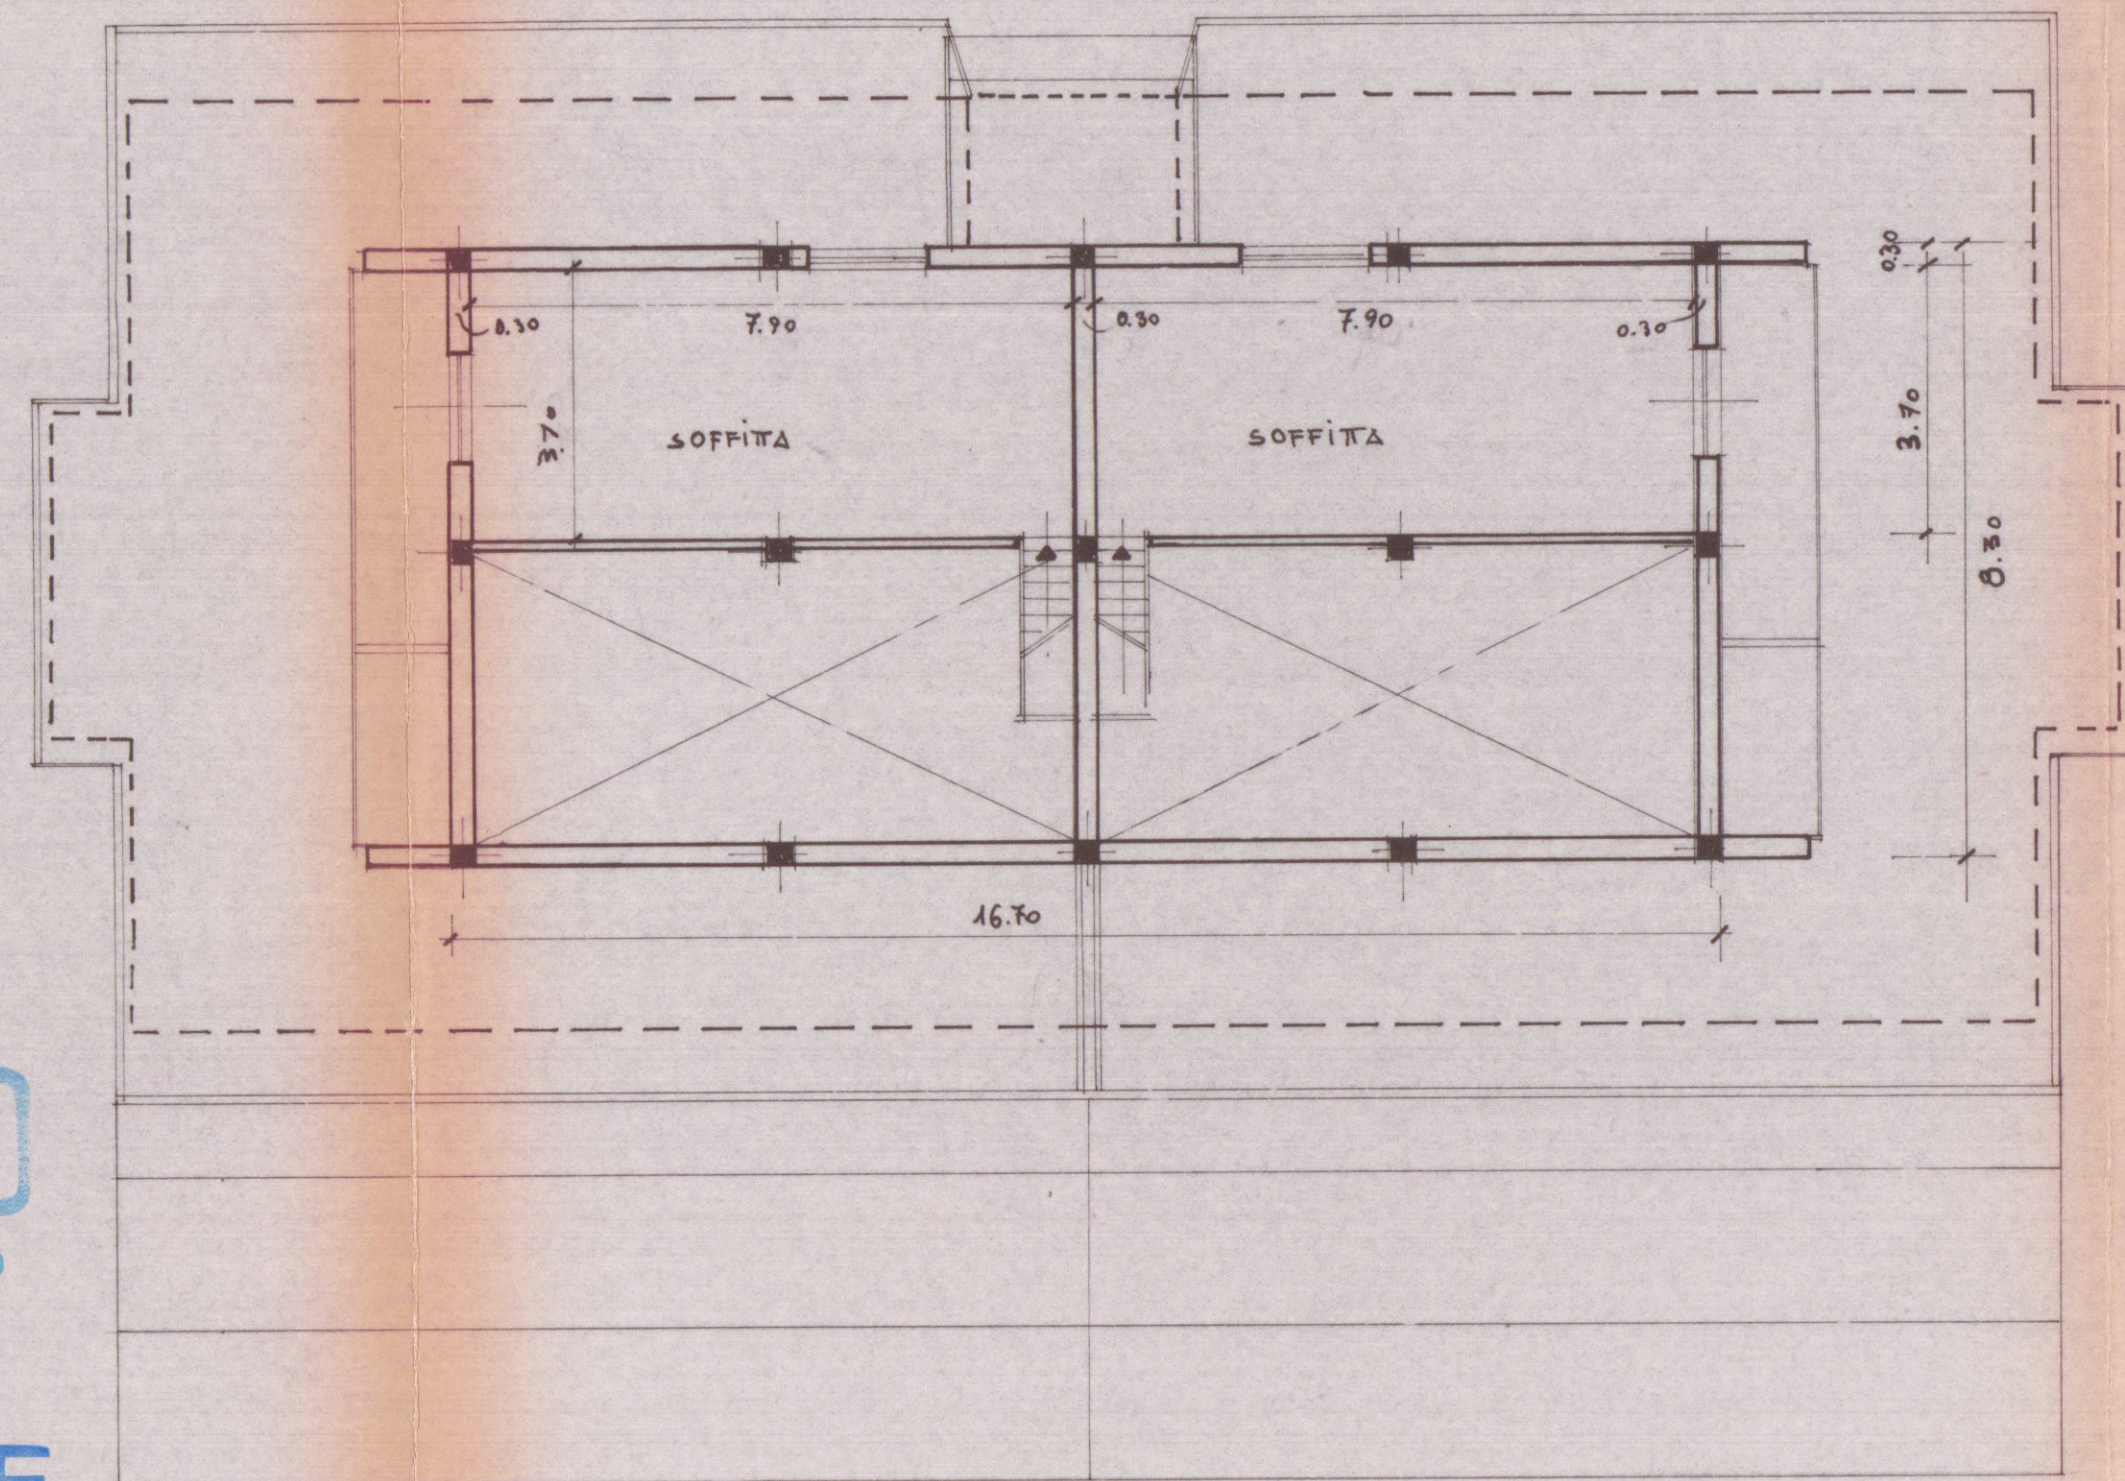

PIANO SOFFITTA

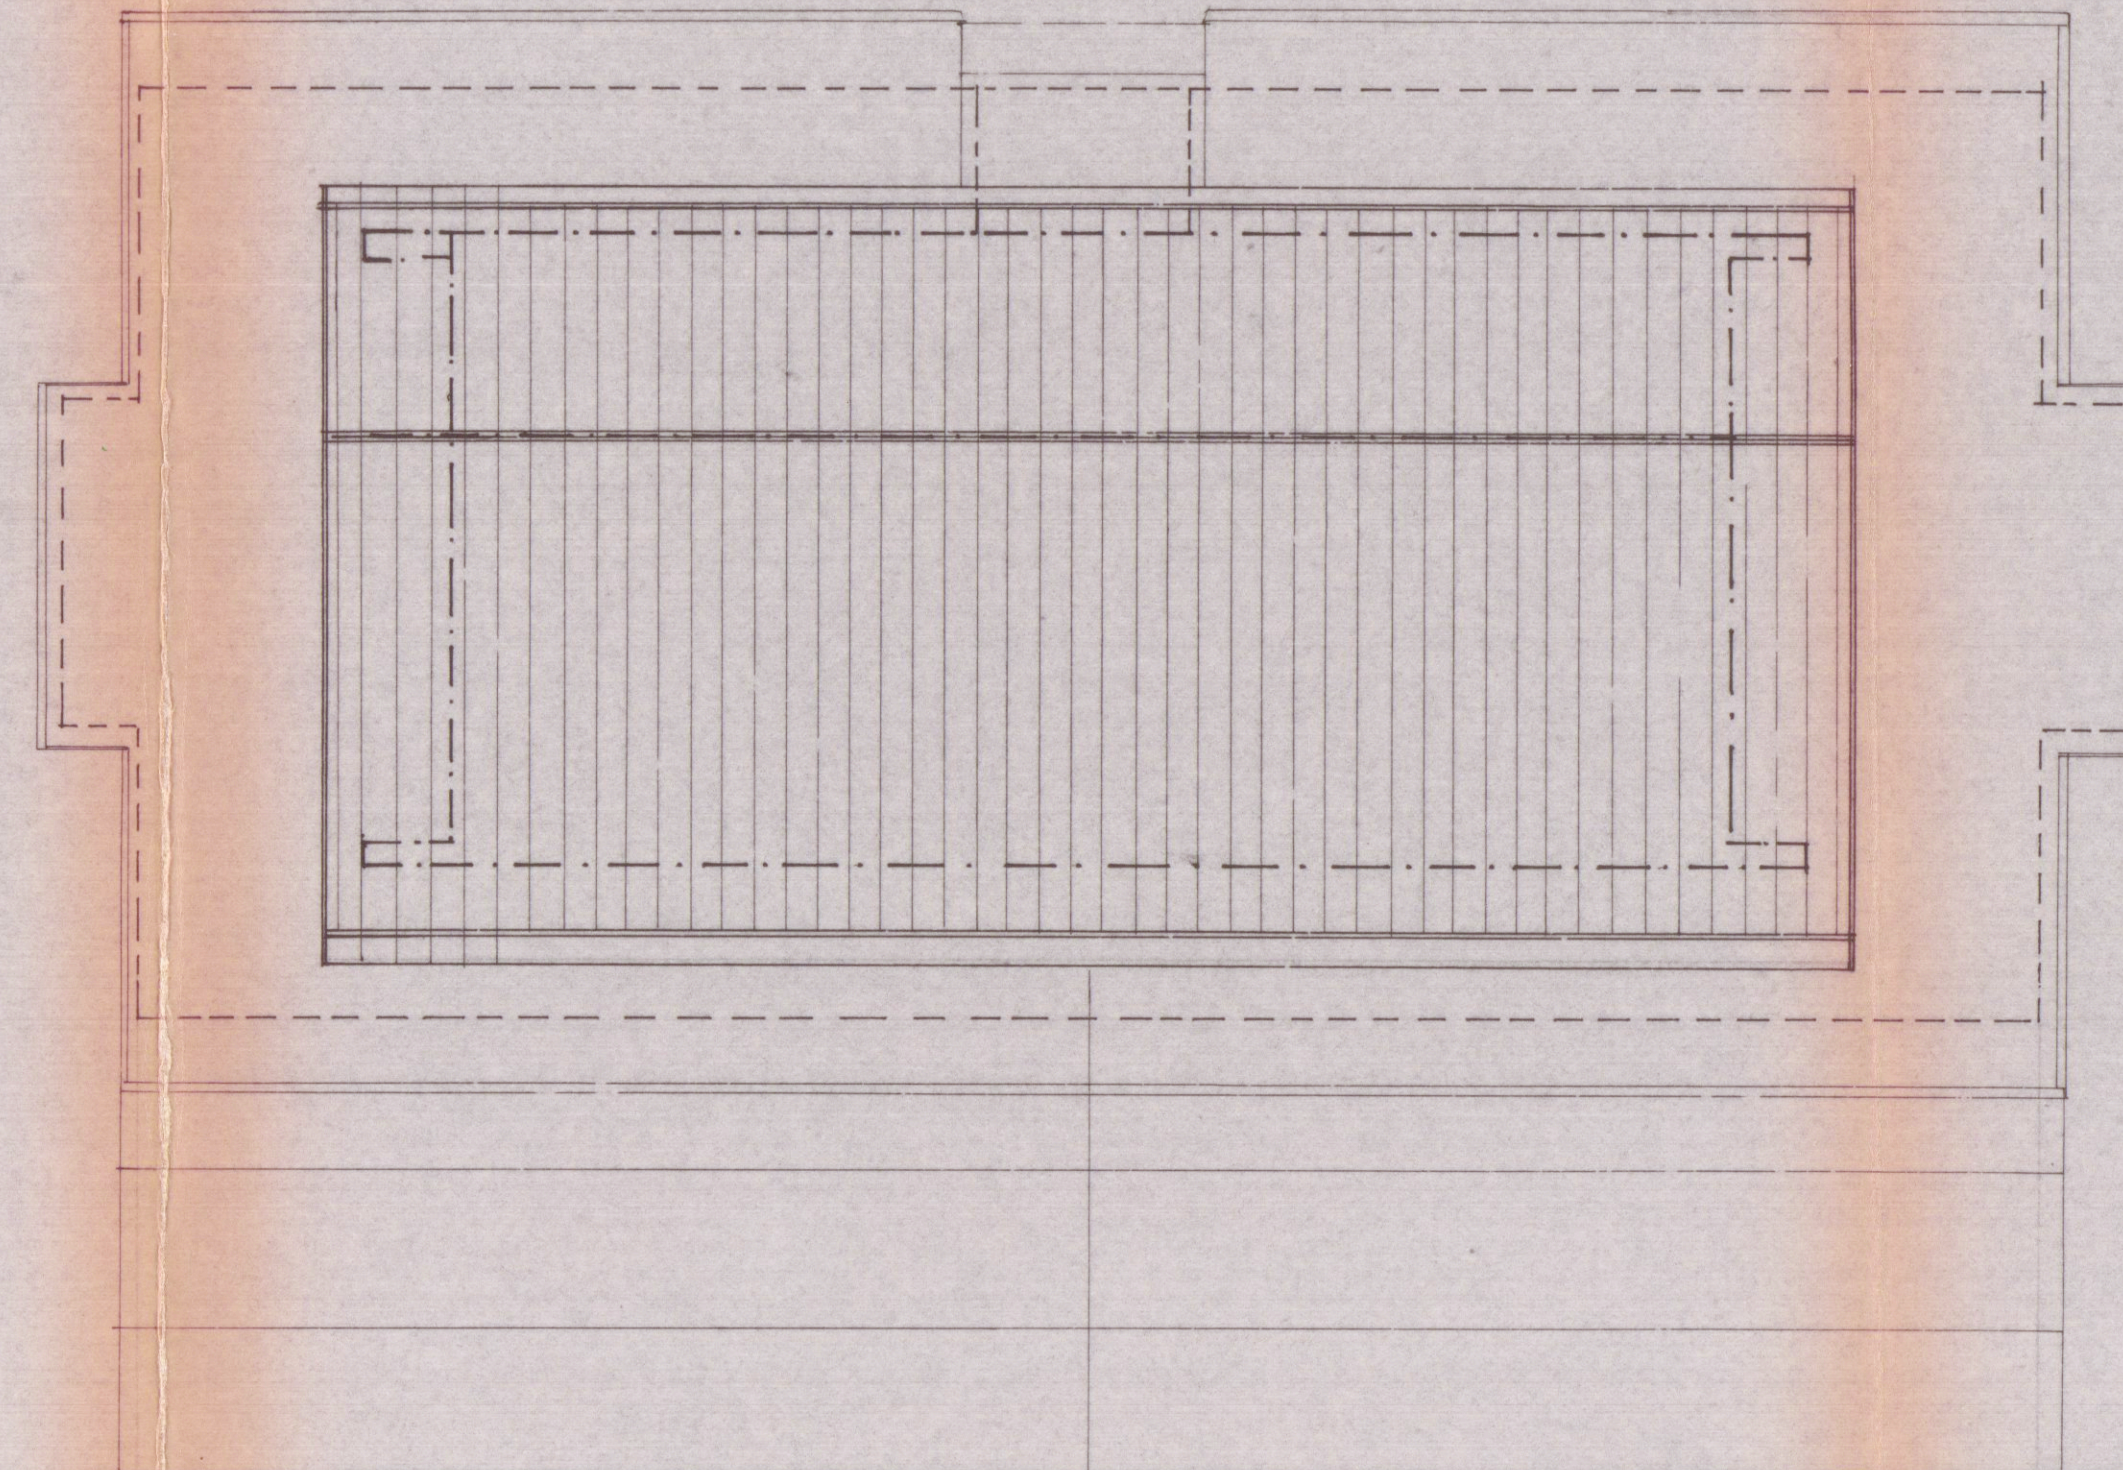

PIANTA COPERTURA