VEDI TAVOLA 03

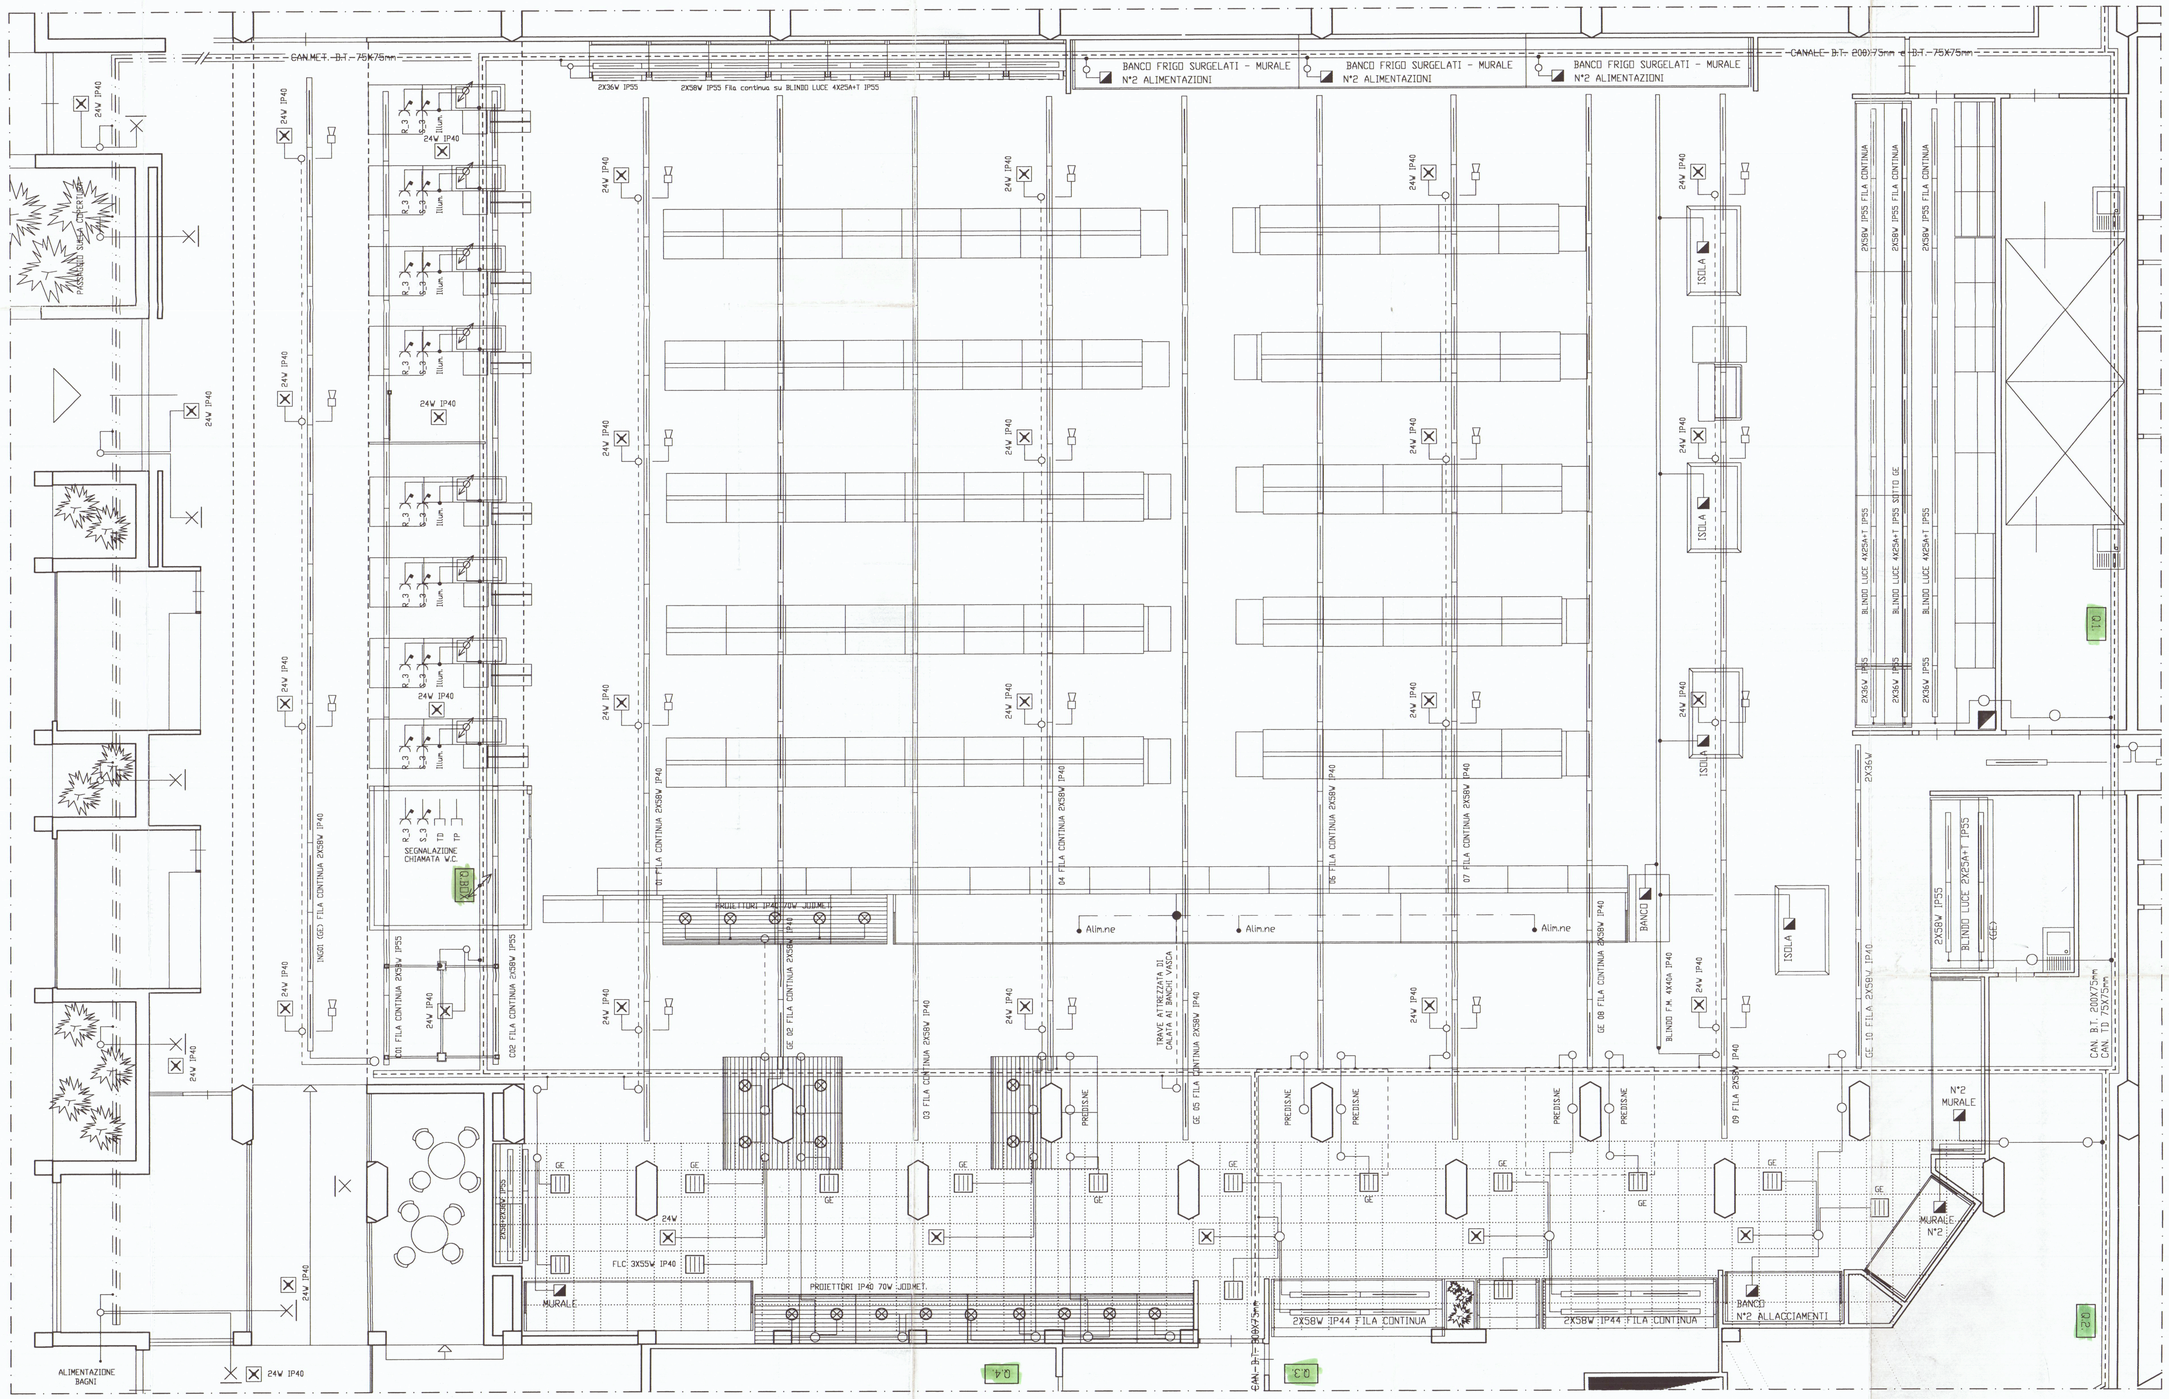

VEDI TAVOLA 03

20.1.98 Marcelli

20 GEN. 1998

10.08.97	01	STUDIO TECNICO *Filippini p.i. Giacomo* Via Rocarlo Tesoro n.34 - 51100 Pistoia (PT) Tel. 0573 36.41.34	DOCUMENTAZIONE COMPRENDENTE TAVOLA 01 – INTERRATO TAVOLA 02 – AREA DI VENDITA TAVOLA 03 – ANNESSI FUNZIONALI
CAM CONAD - N.I.P. località CARRARA (MS) - AREA di VENDITA			FG/B00143
IMPIANTO ELETTRICO e IMPIANTO di MESSA a TERRA			Tav. 02 / 03 PIANO TERRA SCALA 1:50