




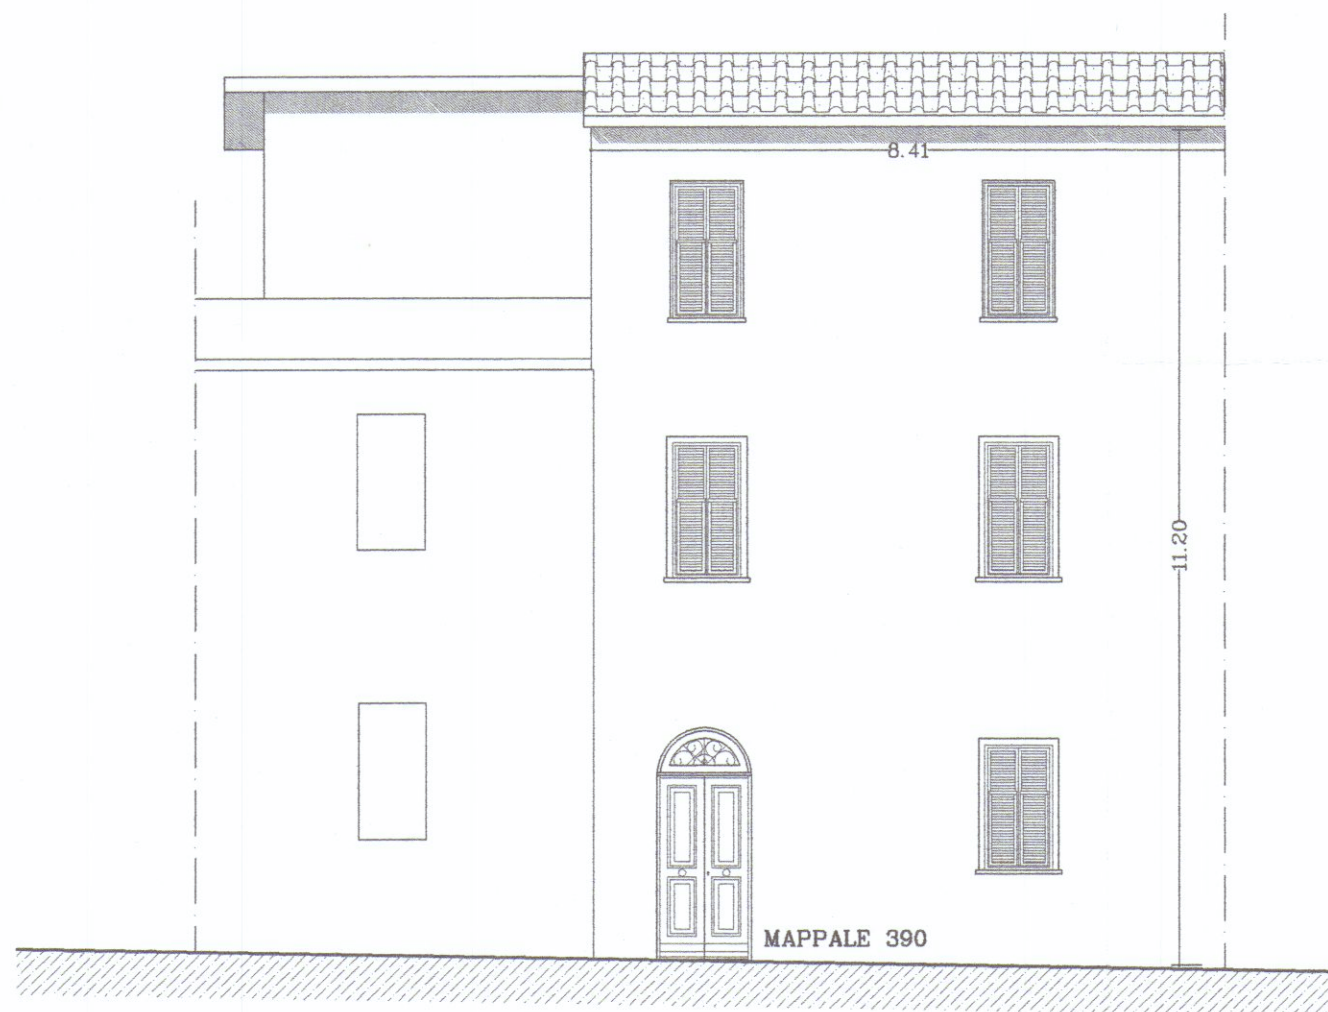


PROSPETTO SU STRADA

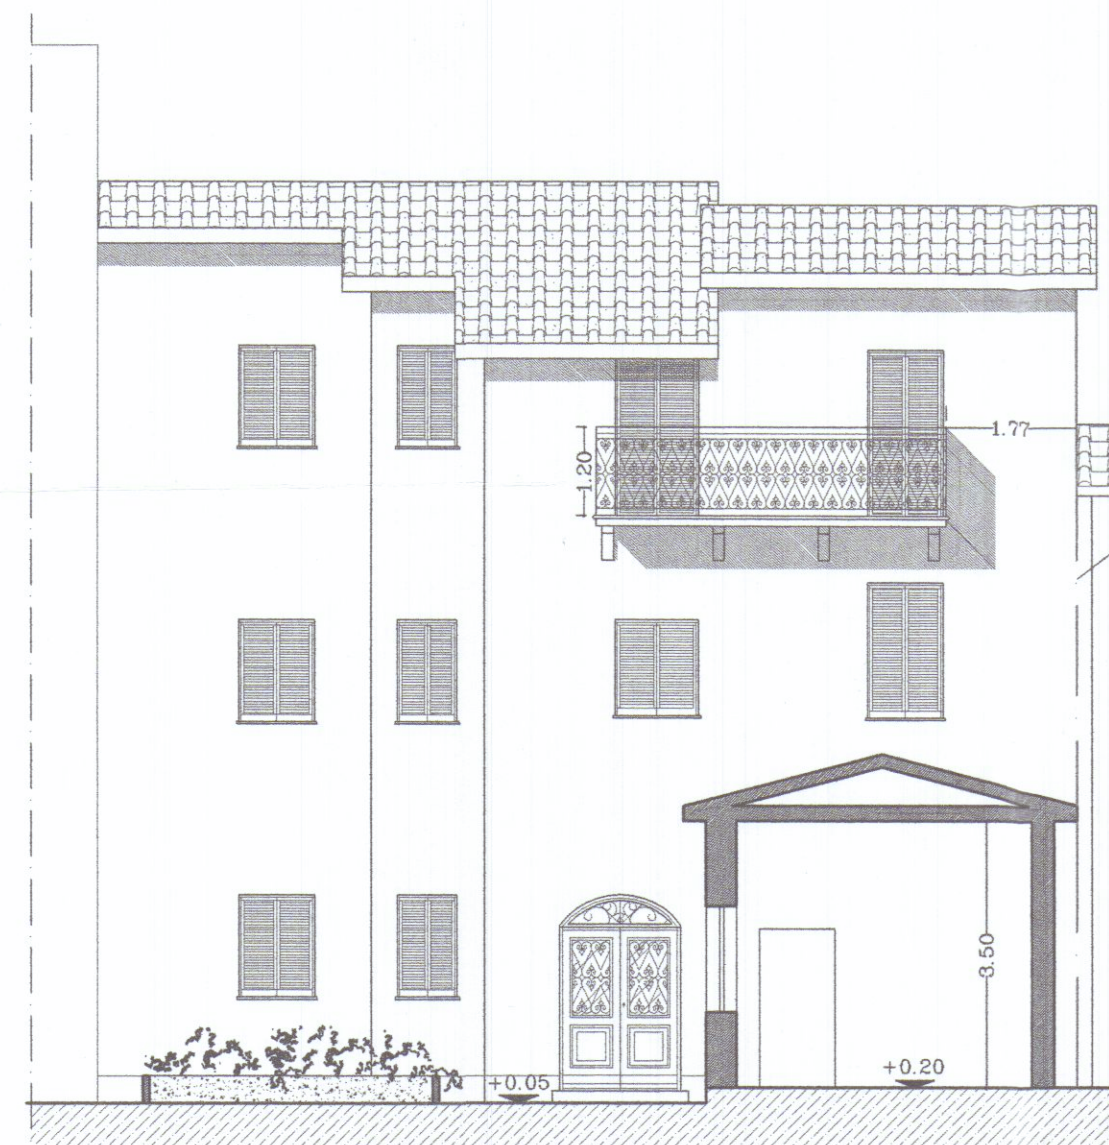


SEZIONE PROSPETTO DAL CORTILE E-E

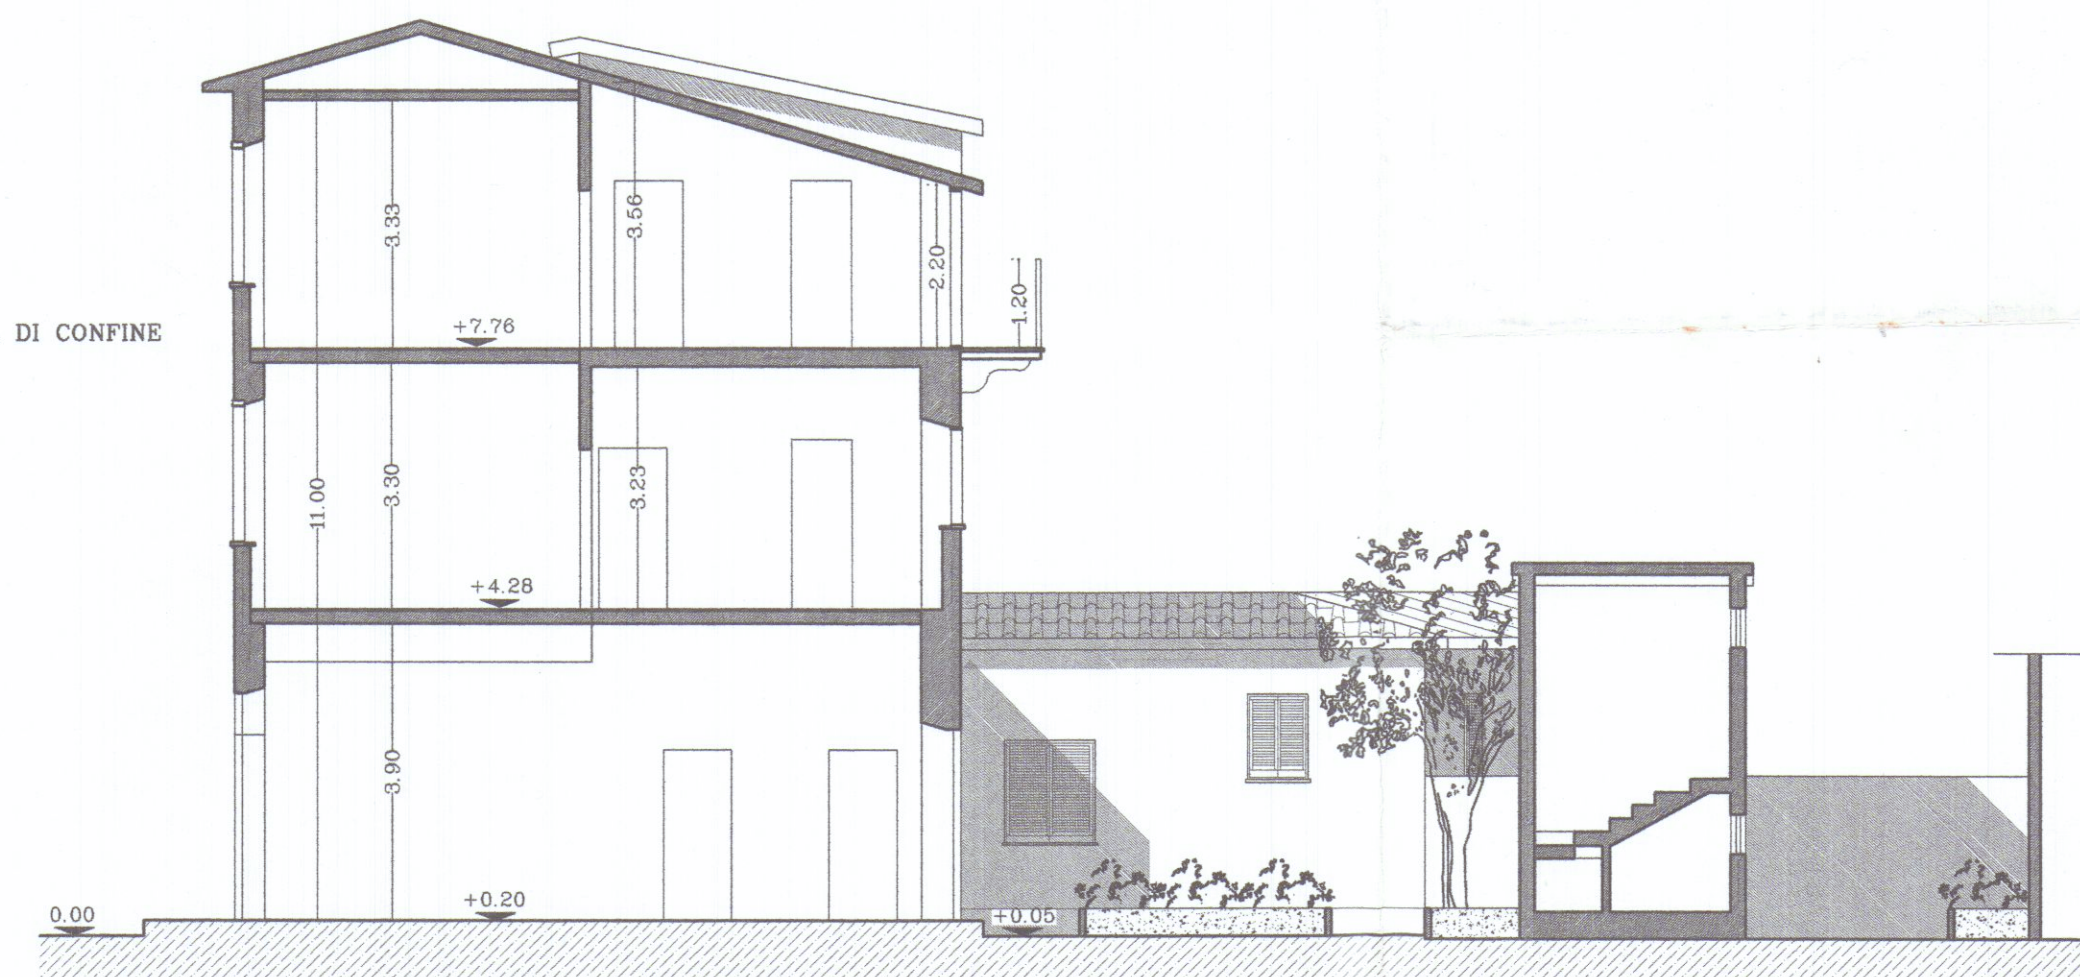


SEZIONE A-A

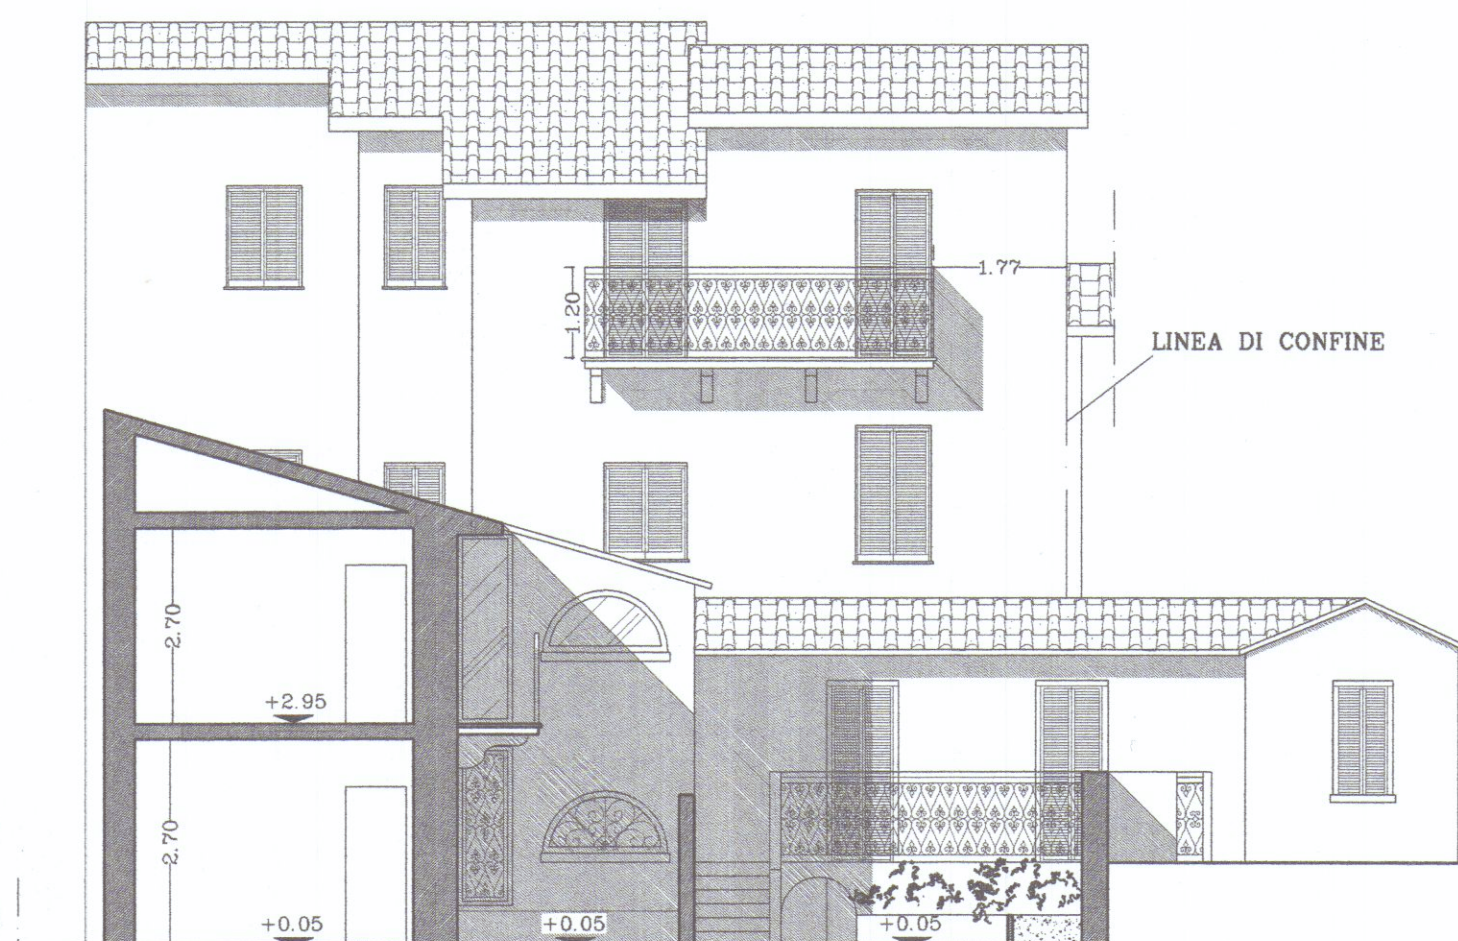

SEZIONE PROSPETTO DAL CORTILE B-B

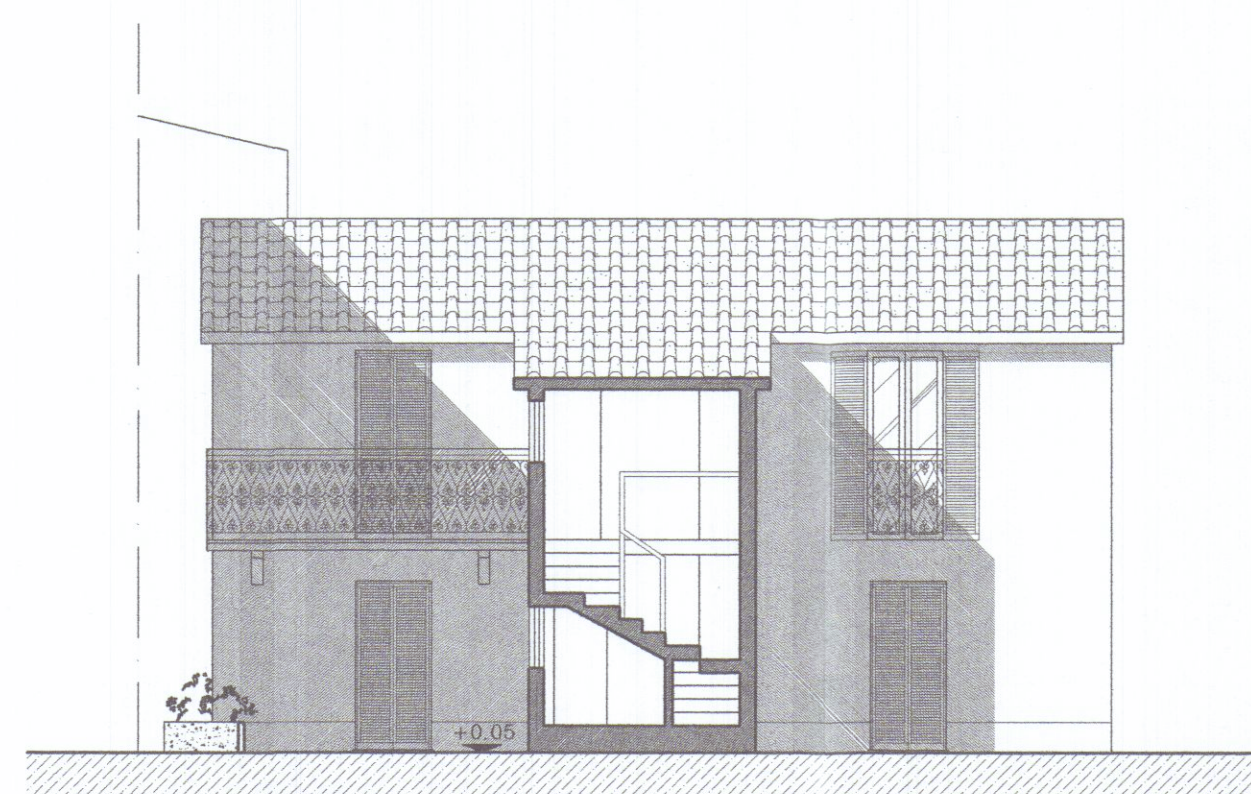

SEZIONE PROSPETTO C-C

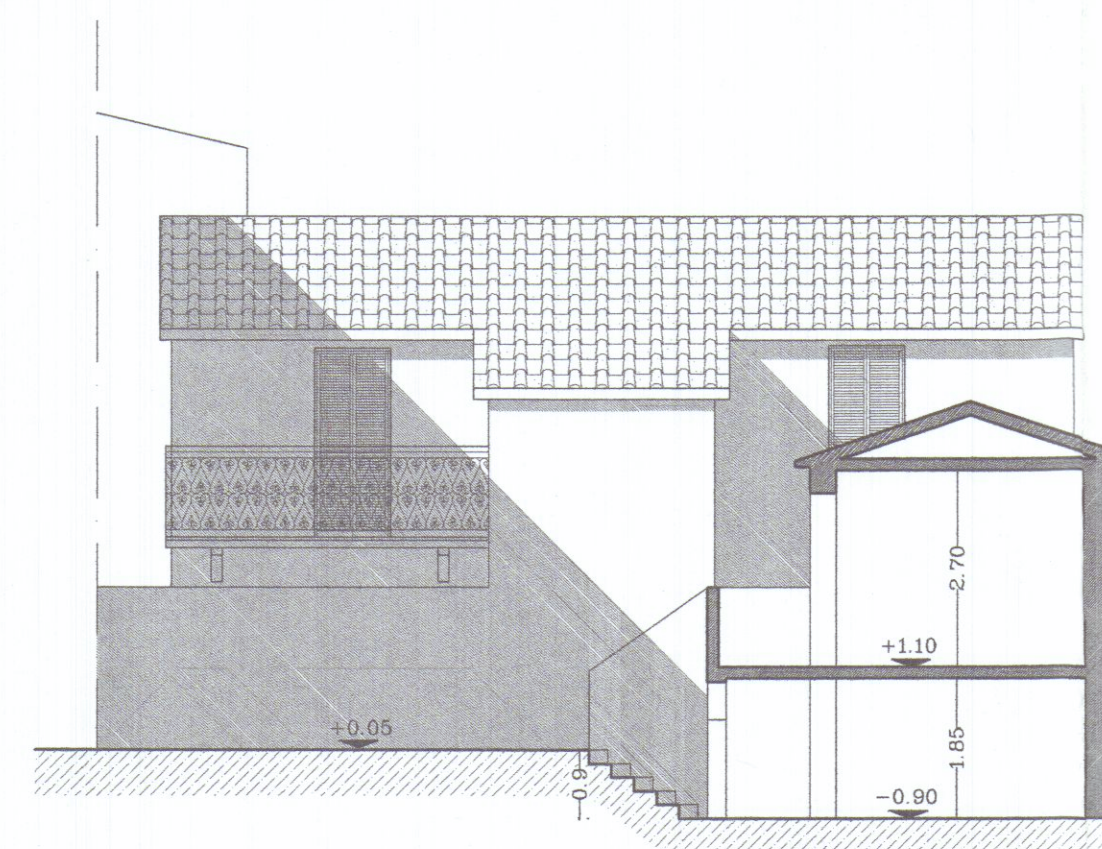

SEZIONE D-D

APPROVATO

COMUNE DI CARRARA
ASSETTO DEL TERRITORIO

Approvato dal Dirigente alle condizioni
indicate nell'Autorizzazione edilizia
n° 254A del 6/6/01
elaborato grafico Tav. 6/6 esaminato
dal Nucleo Valutazione del 3/10/01
Il Responsabile del Procedimento
(Pezzica Geom. Rodolfo)



studio orsanmichele

dott. arch. bernardo bernardi
dott. arch. claudio baudone
dott. arch. sylvie duvernoy
prof. ing. claudio borri
firenze - lungarno della zecca vecchia 28
- tel: 055/2346442-2345504; fax: 243085

RISANAMENTO CONSERVATIVO con RIPRISTINO TIPOLOGICO e MANUTENZIONE
STRAORDINARIA di complesso edilizio ad uso civile abitazione

comune : Carrara
località : Bugliolo, via Buonarroti n°11
committente:

scala: 1/100
data: Giugno 2001
tavola: 2P

elaborato: STATO DI PROGETTO
Sezioni - prospetti 6

progettista:
Dott. Arch. B. Bernardi

direttore lavori:
Geom. Franco Nardini

committente:

