

20 MAR 1988

A.T.E.R. MASSA CARRARA

AZIENDA TERRITORIALE EDILIZIA RESIDENZIALE

- Carrara - Via Roma, 30 -

APPROVATO

LEGGE 5.8.1978 -

Approvato dal Sindaco alle condizioni

Indice nella Concessione Edilizia
N. 116 del 5 APR. 1989

IL DIRIGENTE 1° DIPARTIMENTO
(Arch. Claudio Varrani)

Appalto - concorso pilotato con progetto guida

Art. 4/24 L. 8.8.77 n° 584 e succ. per la progettazione

ed il recupero, con parziale proposta di gestione,

del fabbricato "LE LOGGE" in Carrara -

Piazza Alberica - Gara del 13/02/88.

COMUNE INTERCOMUNALE
BENI AMBIENTALI N. 2
Riunione N. 25 del 14-11-88
Parere favorevole a condizione
Il Presidente

ORDINE DEGLI ARCHITETTI DI MASSA-CARRARA
Dott. Arch. PETRUCCI DANTE
Cod. Fisc. PTR DNT 27E10 B9327

TAV. 24

SCALA 1:100

STORIA E MEMORIA

MODIFICATO


SEZIONE B.B. E C.C.

Ufficio Urbanistica
Esaminato con esito favorevole
dalla Commissione Edilizia Comunale

nella seduta n. 27 del 10-8-88
IL SINDACO

IL DIRETTORE TECNICO
(Arch. Dino Seloni)

SEZIONE b-b

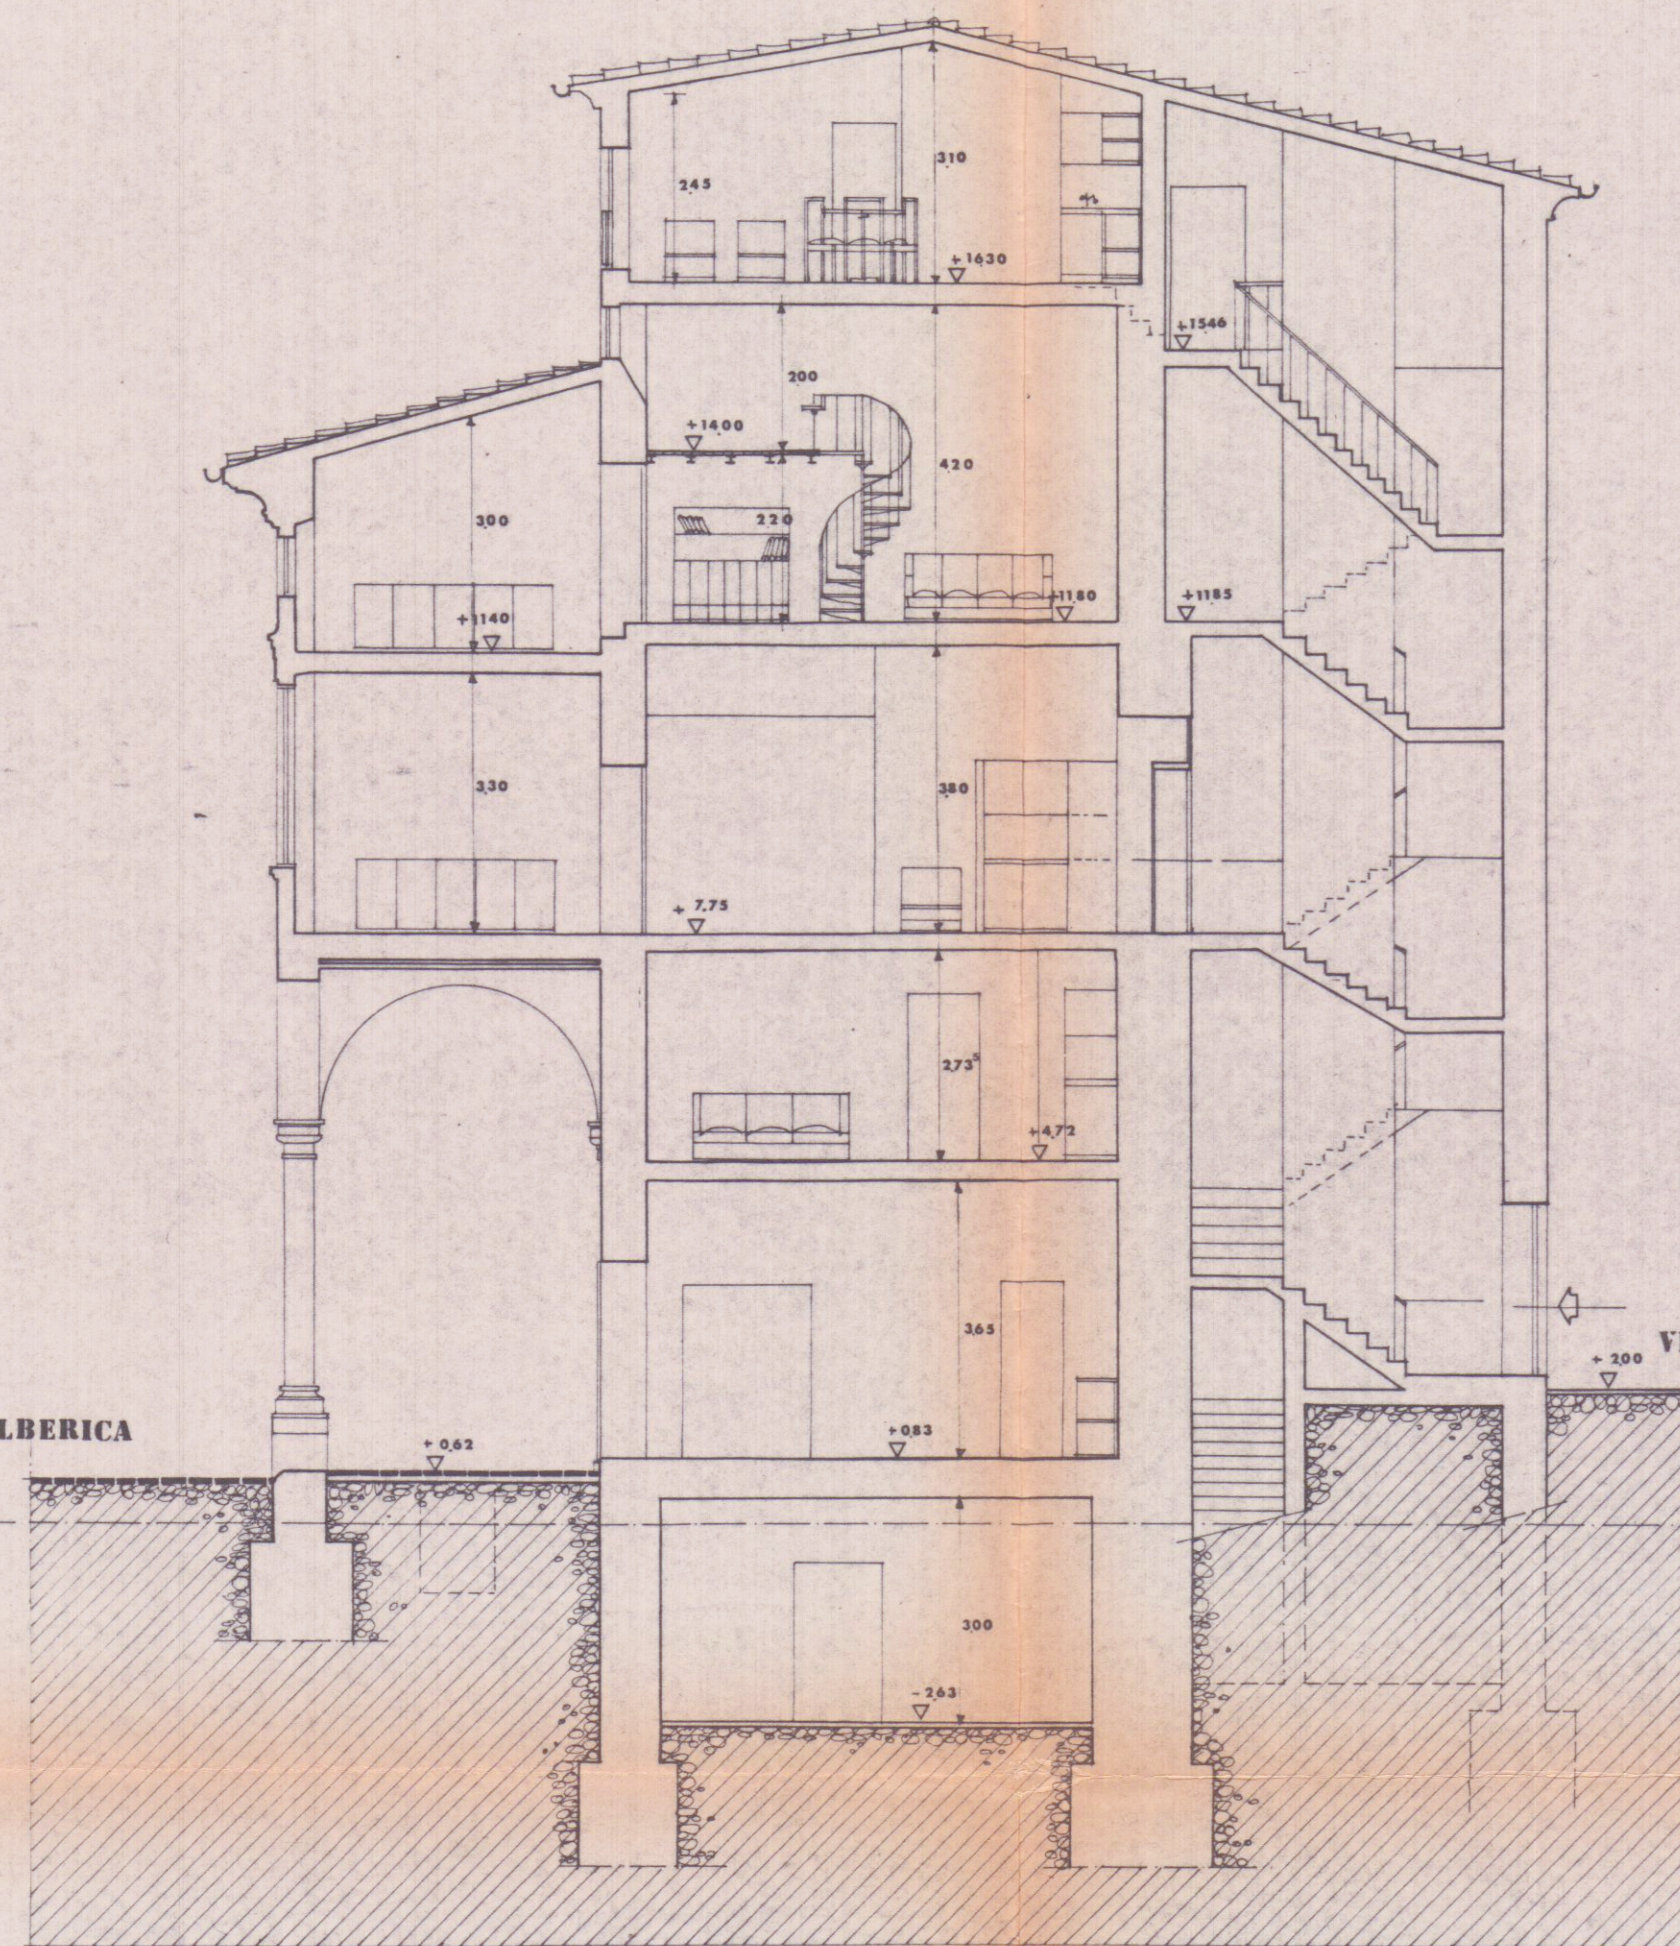

SEZIONE C-C

