
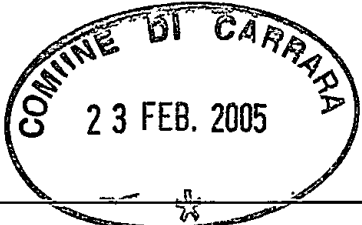


spazio riservato al protocollo generale	spazio riservato al protocollo di settore
	24 FEB. 2005 Prot. n° 7879

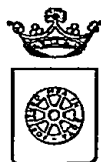


COMUNE DI CARRARA

SETTORE ASSETTO DEL TERRITORIO-URBANISTICA

prot. 207/04 del 24.2.05

ASSEGNATA AL RESPONSABILE

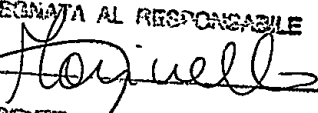CA 

IL DIRIGENTE

Al Signor Sindaco del Comune di Carrara

CERTIFICATO DI CONFORMITA'
Art. 86, comma 1, L.R. 03.01.05 n° 1

Il sottoscritto Dott. Arch. ANDREA VANELLI nato a Carrara il 17.02.1957 iscritto all'Albo/Ordine Professionale degli Architetti della provincia di Massa-Carrara al n°273 (C.F. VNL NDR 57B17 B832A), con studio professionale in Carrara via Solferino n°5 (tel./fax. 0585/75075 cell. 348/6048472 e-mail arch.vanelli@libero.it, in qualità di Tecnico abilitato e con riferimento all'incarico progettuale ricevuto da LOMBARDI FABRIZIO residente in Castelnuovo Magra SP, via Carbone n° 31

considerato che il Sig. LOMBARDI FABRIZIO, nato a Castelnuovo Magra SP il 27.04.1955. e residente in Castelnuovo Magra SP via Carbone n°31, ha eseguito, in economia diretta, lavori di manutenzione straordinaria/risanamento conservativo sulle n°2 distinte unità immobiliari ad uso abitativo di sua proprietà poste in Carrara MS, via Grazzano n°13, censite catastalmente al foglio 40, mappale 99, sub 12, sub 13,

dato atto che i lavori di cui si tratta sono stati ultimati in data 03.02.2005. ed in conformità agli atti amministrativi nel seguito elencati,

preso atto che ai sensi dell'art. 86, comma 3, della L.R. 03/01/05 n° 1 occorre procedere alla certificazione di conformità dell'opera al progetto presentato,

vista la L.R. 03/01/05 n° 1,

consapevole delle responsabilità previste dall'art. 26 della L. 4.1.1968 n° 15 in caso di dichiarazioni mendaci, nonché delle conseguenze stabilite dall'art. 11, comma 3, del D.P.R. 20.10.1998 n° 403

C E R T I F I C A

sotto la propria personale responsabilità

1) che le opere realizzate nell'immobile descritto in premessa risultano conformi al progetto approvato con:

- denuncia di inizio attività inoltrata al Protocollo Generale in data 20.01.2004, Settore Urbanistica prot.2221/207 del 28.01.2004 – d.i.a. n°27-DIA e come da variante finale allegata;

2) che le opere realizzate nell'immobile descritto in premessa, in forza degli atti abilitativi indicati al precedente punto, sono state ultimate in data 03.02.2005.

allegati: Ricevute di avvenuta Denuncia di Variazione Catastale Sub.12/Sub.13
Relazione tecnica stato finale in variante
Elaborati grafici di stato finale e raffronto (tavole n° 1,2,3,4,5,6,7,8).

Carrara, lì 23 febbraio 2005

IL TECNICO

Dott. Arch. Andrea Vanelli



Al Comune di Carrara
Settore Urbanistica
U.O. Controllo del Territorio

DICHIARAZIONE DI ULTIMAZIONE LAVORI

Con riferimento alla denuncia di inizio attività prot.2221/207 del 28.01.2004 – d.i.a. n°27/04-DIA il sottoscritto LOMBARDI FABRIZIO, in qualità di proprietario delle n°2 distinte unità immobiliari ad uso abitativo oggetto di intervento site in Carrara, via Grazzano 13 piano terzo e quarto, censite in Catasto al foglio 40, mappale 99, sub.12 – 13 a mezzo della presente


DICHIARA

che i lavori di cui alla succitata D.I.A. sono stati ultimati in data 03.02.2005.

Carrara 23.02.2005

Il proprietario

Lombardi Fabrizio

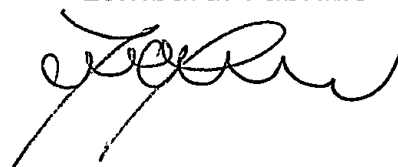A handwritten signature in black ink, appearing to read 'F. Lombardi', written over a horizontal line.



agenzia del
Territorio

Ufficio Provinciale di MASSA CARRARA Ricevuta di Avvenuta Denuncia di Variazione

Data: 20/10/2004

Ora: 11.05.24

pag. 1 di 1

Catasto Fabbricati

Protocollo n.: MS0058805	Comune di CARRARA (Codice :I6AG)	Unità a destinazione ordinaria n.: 1	Unità in variazione n.: 1
Codice di Ricontr: 000A20XX4	Tipo Mappale n.: -	Unità a dest.speciale e particolare n.: -	Unità in costituzione n.: -
		Beni Comuni non Censibili n.: -	Unità in soppressione n.: -
Motivo della variazione : DIVERSA DISTRIBUZIONE SPAZI INTERNI			

UNITA' IMMOBILIARI

Identificativo catastale							Dati di classamento proposti					
Prog.	Op.	Sez.UR.	Foglio	Numero	Sub.	Ubicazione	ZC	Cat.	Cl.	Cons.	Sup.Cat.	Rendita
1	V		40	99	12	VIA GRAZZANO n.13, p.3	1	A05	4	2,5	54	148,48

Riservato all'Ufficio

Ricevuta n.: 00002749/2004

Importo della liquidazione: Euro 25,82

Data 20/10/2004

Protocollo n.: MS0058805

L'incaricato

DA VERIFICARE



CONFERMATO CLASSAMENTO PROPOSITO



agenzia del
Territorio

Ufficio Provinciale di MASSA CARRARA Ricevuta di Avvenuta Denuncia di Variazione

Data: 20/10/2004

Ora: 11.17.48

pag: 1 di 1

Catasto Fabbricati

Comune di CARRARA (Codice :I6AG)	
Protocollo n.: MS0058815	Unità a destinazione ordinaria n.: 1
Codice di Riscatto: 000A2P06P	Unità a dest.speciale e particolare n.: -
	Beni Comuni non Censibili n.: -
	Unità in variazione n.: 1
	Unità in costituzione n.: -
	Unità in soppressione n.: -
Motivo della variazione : DIVERSA DISTRIBUZIONE SPAZI INTERNI	

UNITA' IMMOBILIARI

Identificativo catastale							Dati di classamento proposti					
Prog.	Op.	Sez.UR.	Foglio	Numero	Sub.	Ubicazione	ZC	Cat.	Cl.	Cons.	Sup.Cat.	Rendita
1	V		40	99	13	VIA GRAZZANO n.13, p.3-4	1	A05	4	3,5	69	207,87

Riservato all'Ufficio

Ricevuta n.: 000027455/2004

Importo della liquidazione: Euro 25,82

Data 20/10/2004

Protocollo n.: MS0058815

Il Referente
Il Referente
Geom. *[firma]*



CONFERMA
CLASSAMENTO PROPOSIZIONE

Dott. Arch. Andrea Vanelli
Via Solferino 5
54033 Carrara MS
tel 0585/75075 – 348/6048472

RELAZIONE TECNICA STATO FINALE IN VARIANTE

Variante alla d.i.a. n°27 del 28.01.2004 prot. Urb. 2221/207, ai sensi dell'art.142 della L.R. 03 gennaio 2005 n°1.

Nel corso delle realizzazione delle opere alle n°2 distinte unità immobiliari ad uso abitativo site in Carrara via Grazzano 13 e censite in Catasto al fg.40, mapp.99, sub.12 e sub.13 di proprietà Lombardi Fabrizio, di cui alla succitata d.i.a., sono state apportate alcune modifiche al progetto originale, tali modifiche a carattere di manutenzione straordinaria, come meglio descritto negli elaborati grafici allegati, sono consistite in:

Modifiche apportate nell'ambito dell'unità immobiliare di cui al Sub.12

- diversa ubicazione del servizio igienico
- diversa ubicazione angolo cottura
- accecamento di preesistente finestra a raso falda (ambiente cucina pranzo) modifica planimetrica della terrazza a tasca con copertura a vetri a compasso e pannelli oscuranti.

Modifiche apportate nell'ambito dell'unità immobiliare di cui al Sub.13

- modifica servizio igienico
- sostituzione scala in legno come da preesistenze con esclusione della posa in opera di nuova scala a chiocciola
- diversa destinazione degli ambienti e diversa ubicazione zona cottura
- accecamento/riapertura finestre voltate nella camera al piano quarto come da disegno allegato
- Installazione di Velux di limitate dimensioni per illuminazione del vano scale comuni.

Allegati: tavole di variante stato finale e raffronto (tav. n°1,2,3,4,5,6,7,8)

Carrara 23 febbraio 2005

Il Tecnico


Dott. Arch. Andrea Vanelli



Architetto
VANELLI
Andrea


Variante finale delle opere di manutenzione straordinaria/risanamento conservativo eseguite nell'ambito delle n°2 distinte unità immobiliari ad uso abitativo site in Carrara via Grazzano n°13 piano terzo e quarto di proprietà Lombardi Fabrizio, censite in Catasto al fg.40, mapp.99.sub.12, sub13.

**STATO FINALE IN VARIANTE
ai sensi dell'art.142 della L.R. n°1/2005**

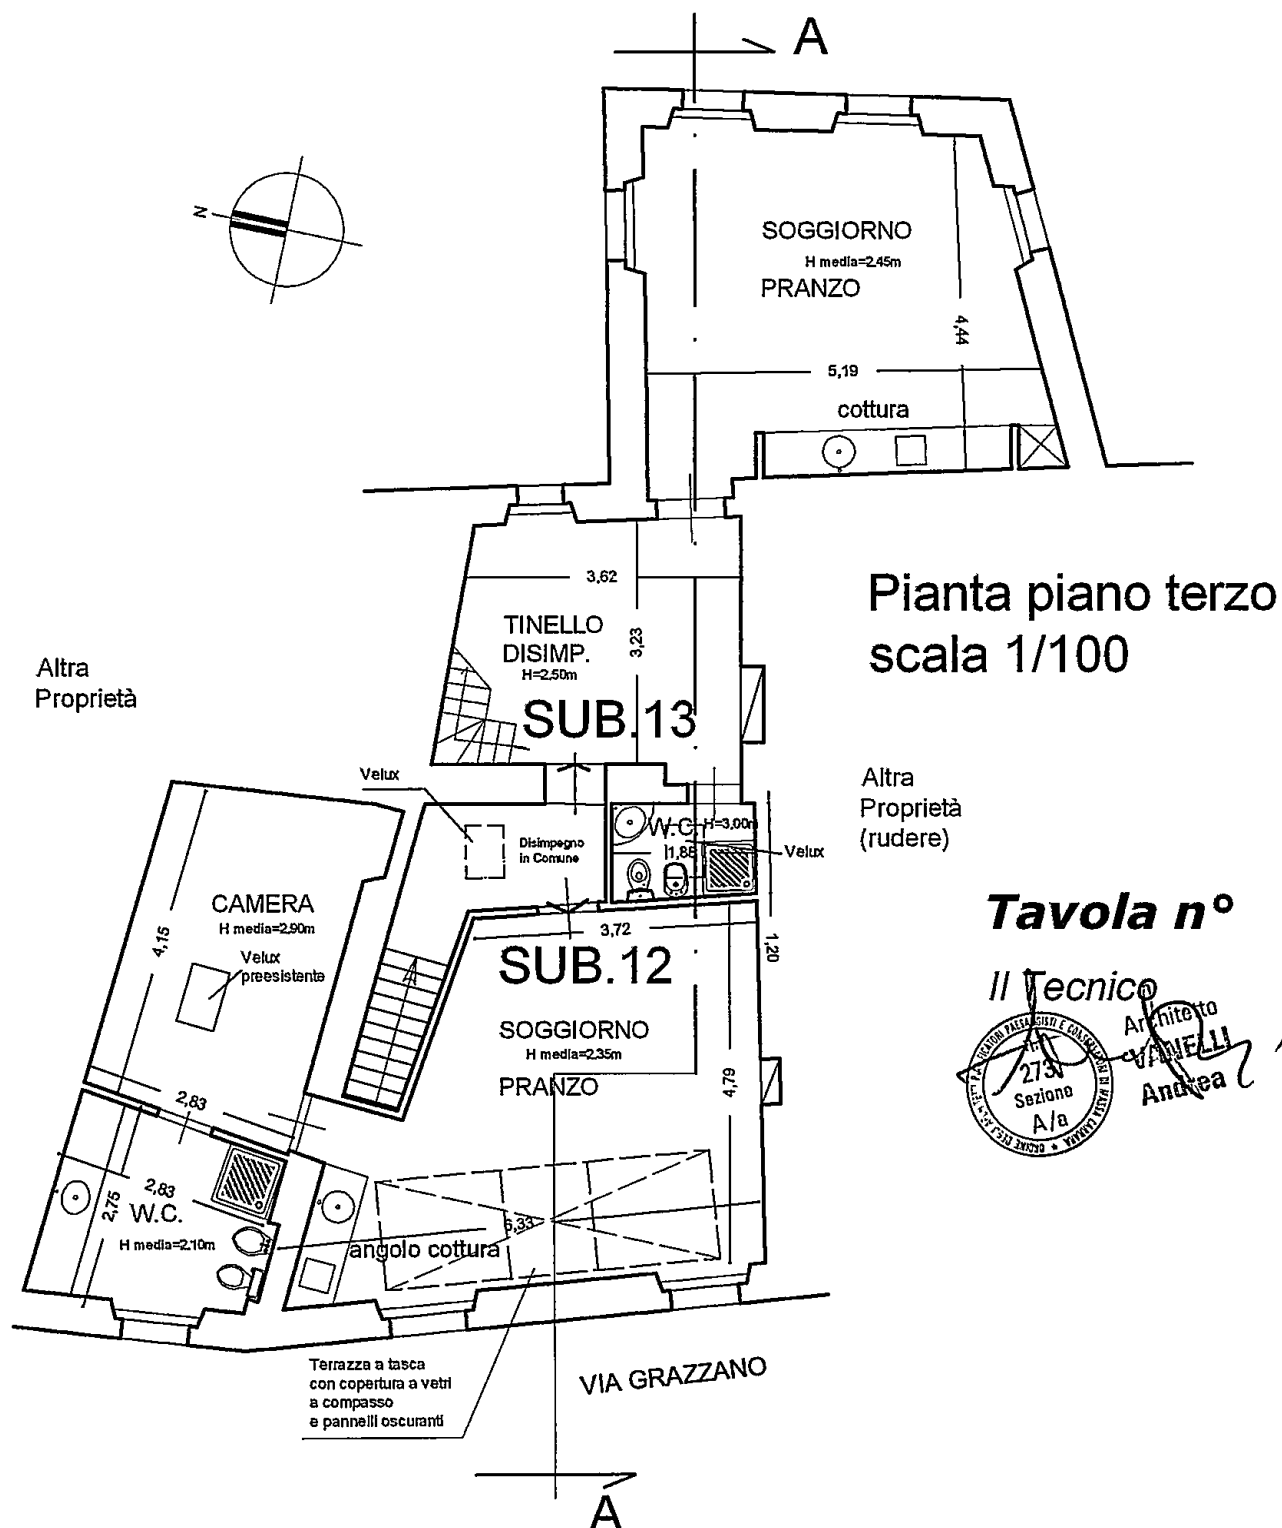

Variante finale delle opere di manutenzione straordinaria/risanamento conservativo eseguite nell'ambito delle n°2 distinte unità immobiliari ad uso abitativo site in Carrara via Grazzano n°13 piano terzo e quarto di proprietà Lombardi Fabrizio, censite in Catasto al fg.40, mapp.99.sub.12, sub13.

**STATO FINALE IN VARIANTE
ai sensi dell'art.142 della L.R. n°1/2005**

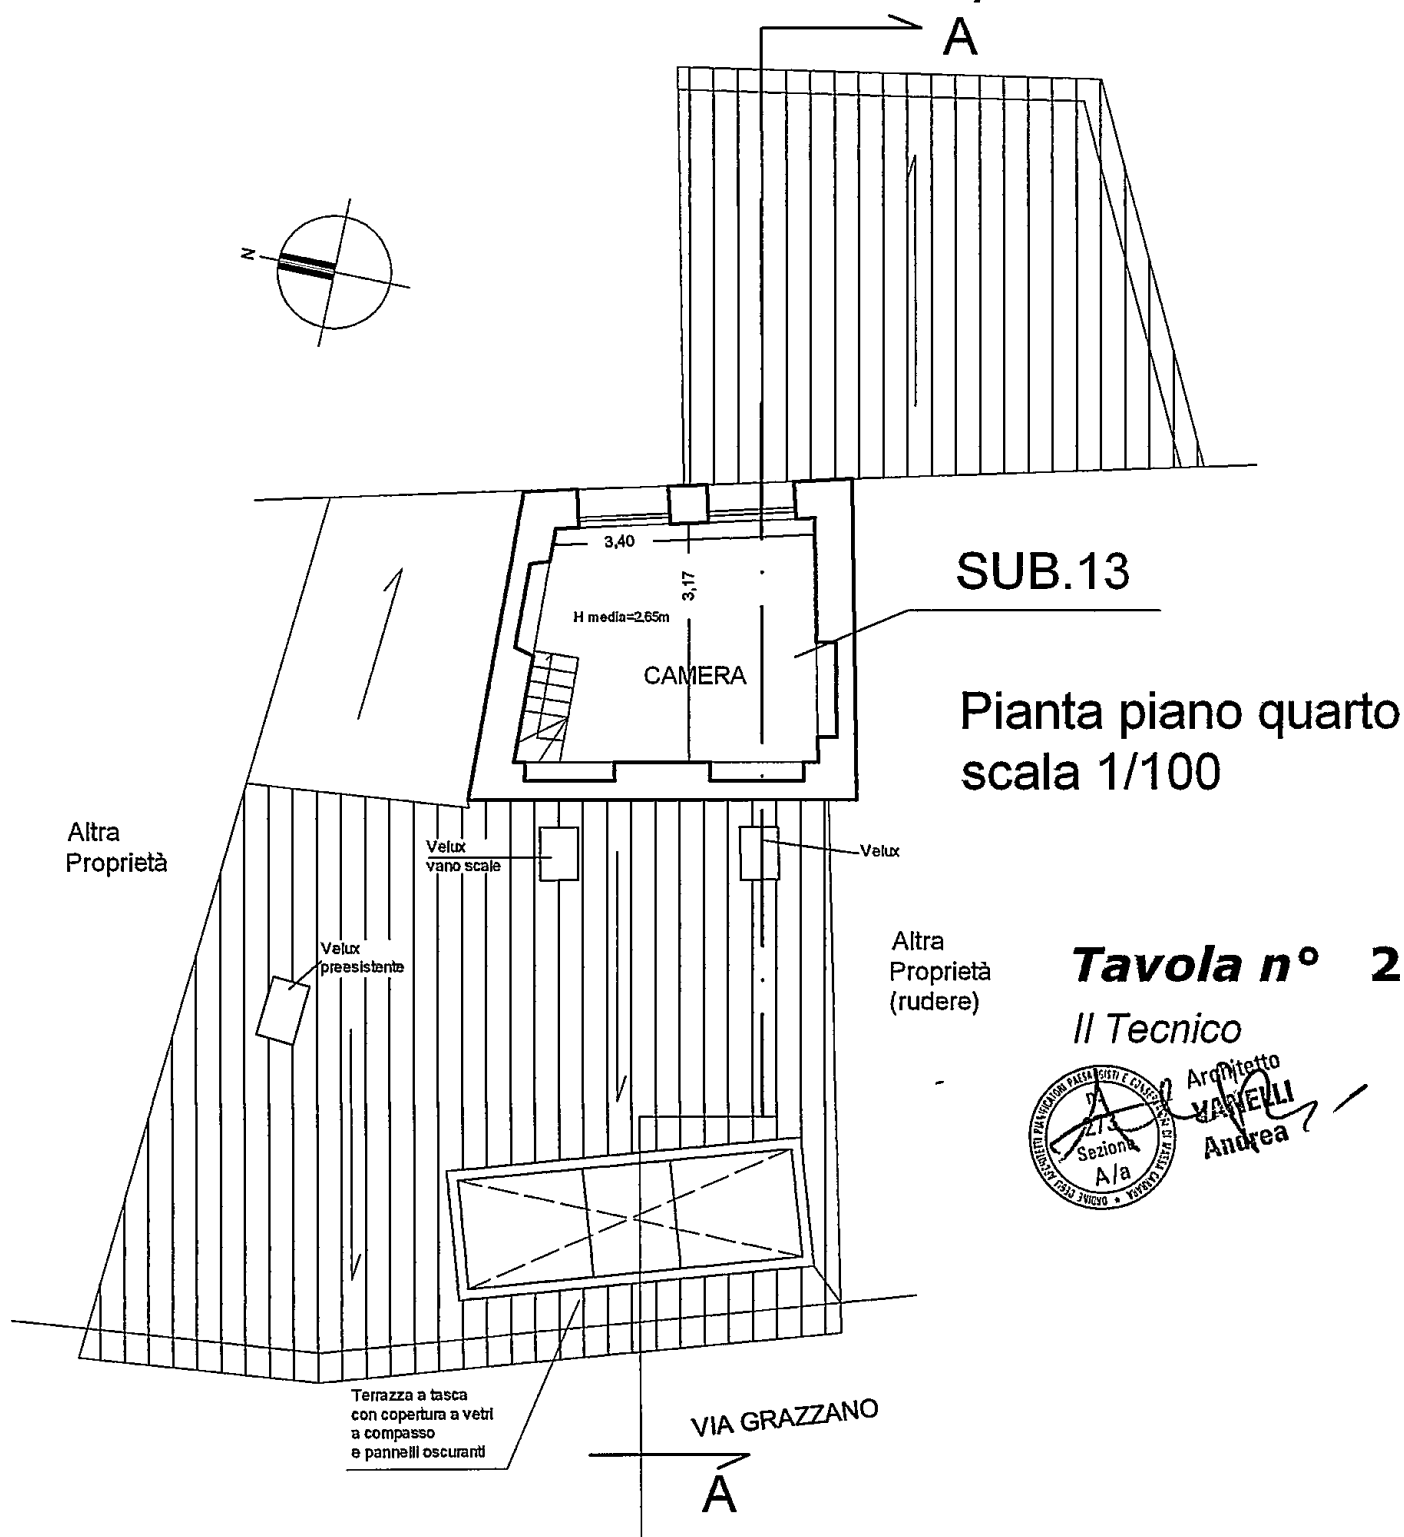

Variante finale delle opere di manutenzione straordinaria/risanamento conservativo eseguite nell'ambito delle n°2 distinte unità immobiliari ad uso abitativo site in Carrara via Grazzano n°13 piano terzo e quarto di proprietà Lombardi Fabrizio, censite in Catasto al fg.40, mapp.99.sub.12, sub13.

**STATO FINALE IN VARIANTE
ai sensi dell'art.142 della L.R. n°1/2005**

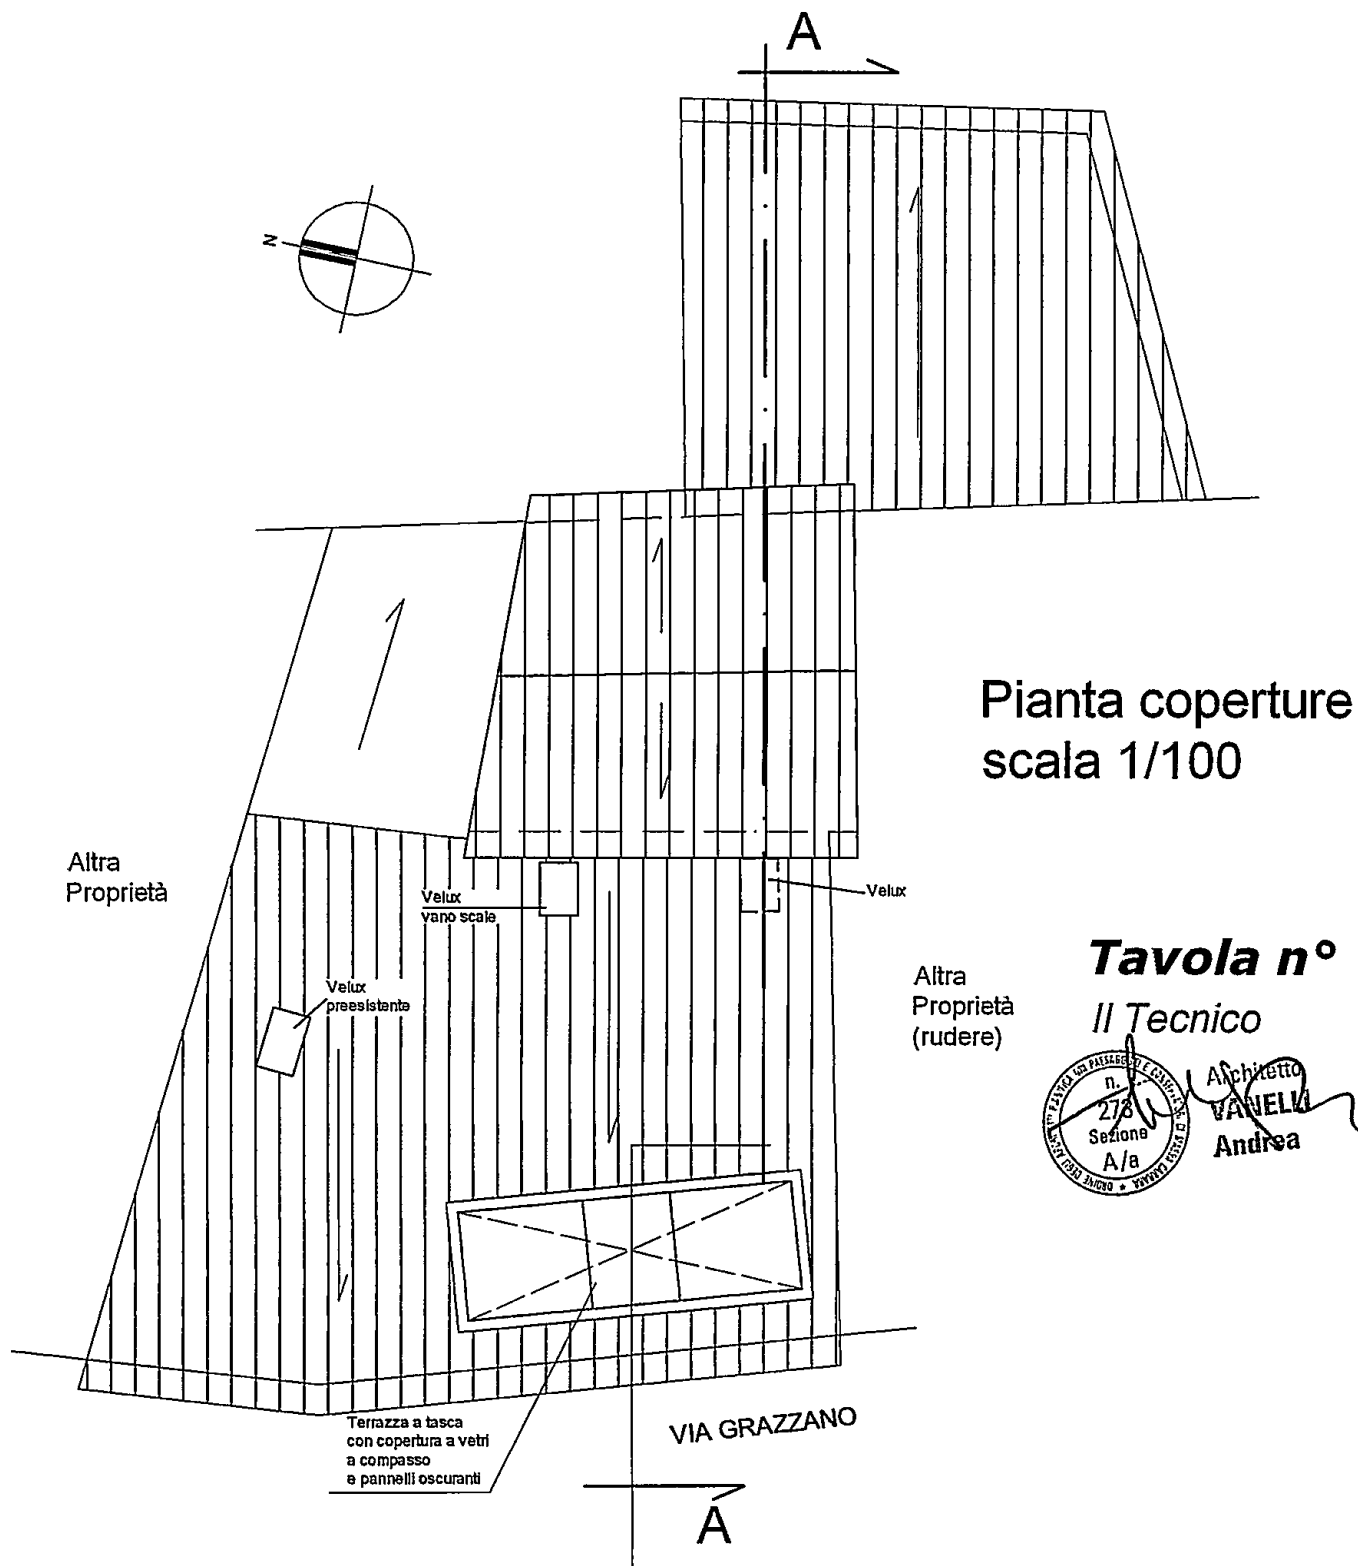


Tavola n° 3

Il Tecnico



Architetto
VANELLA
Andrea

Variante finale delle opere di manutenzione straordinaria/risanamento conservativo eseguite nell'ambito delle n°2 distinte unità immobiliari ad uso abitativo site in Carrara via Grazzano n°13 piano terzo e quarto di proprietà Lombardi Fabrizio, censite in Catasto al fg.40, mapp.99.sub.12, sub13.

**STATO FINALE IN VARIANTE
ai sensi dell'art.142 della L.R. n°1/2005**



Prospetto su via Grazzano
scala 1/100

Tavola n° 4

Il Tecnico




Architetto
VANELLO
Andrea

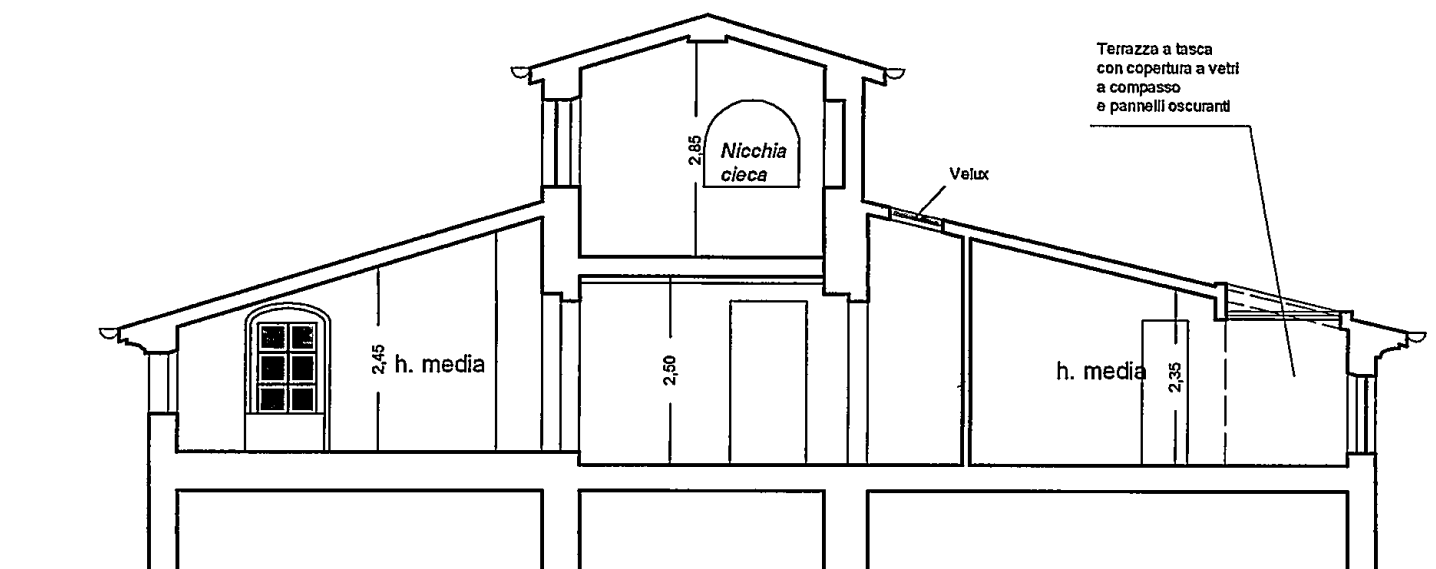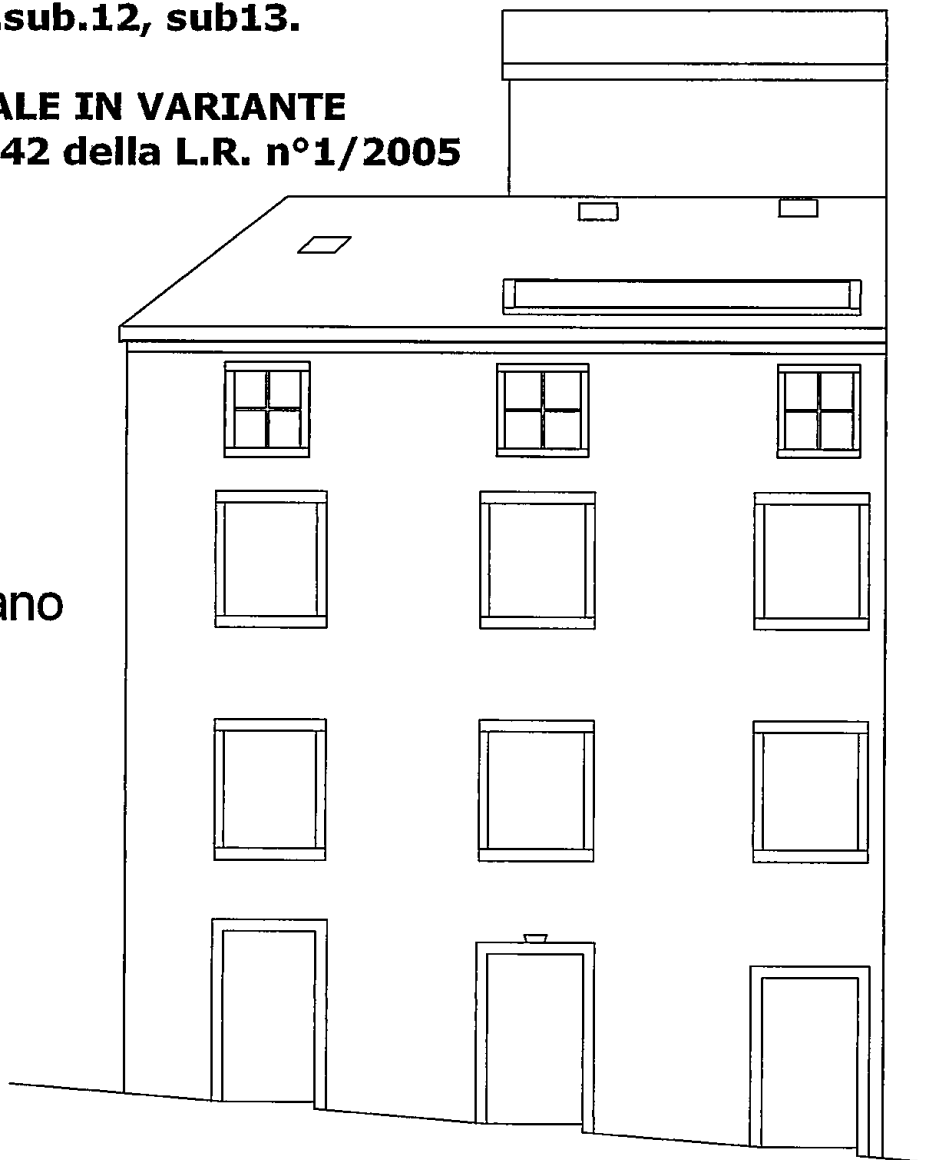

Sezione A-A scala 1/100


Variante finale delle opere di manutenzione straordinaria/risanamento conservativo eseguite nell'ambito delle n°2 distinte unità immobiliari ad uso abitativo site in Carrara via Grazzano n°13 piano terzo e quarto di proprietà Lombardi Fabrizio, censite in Catasto al fg.40, mapp.99.sub.12, sub13.

RAFFRONTO OPERE DI PROGETTO/VARIANTE ai sensi dell'art.142 della L.R. n°1/2005

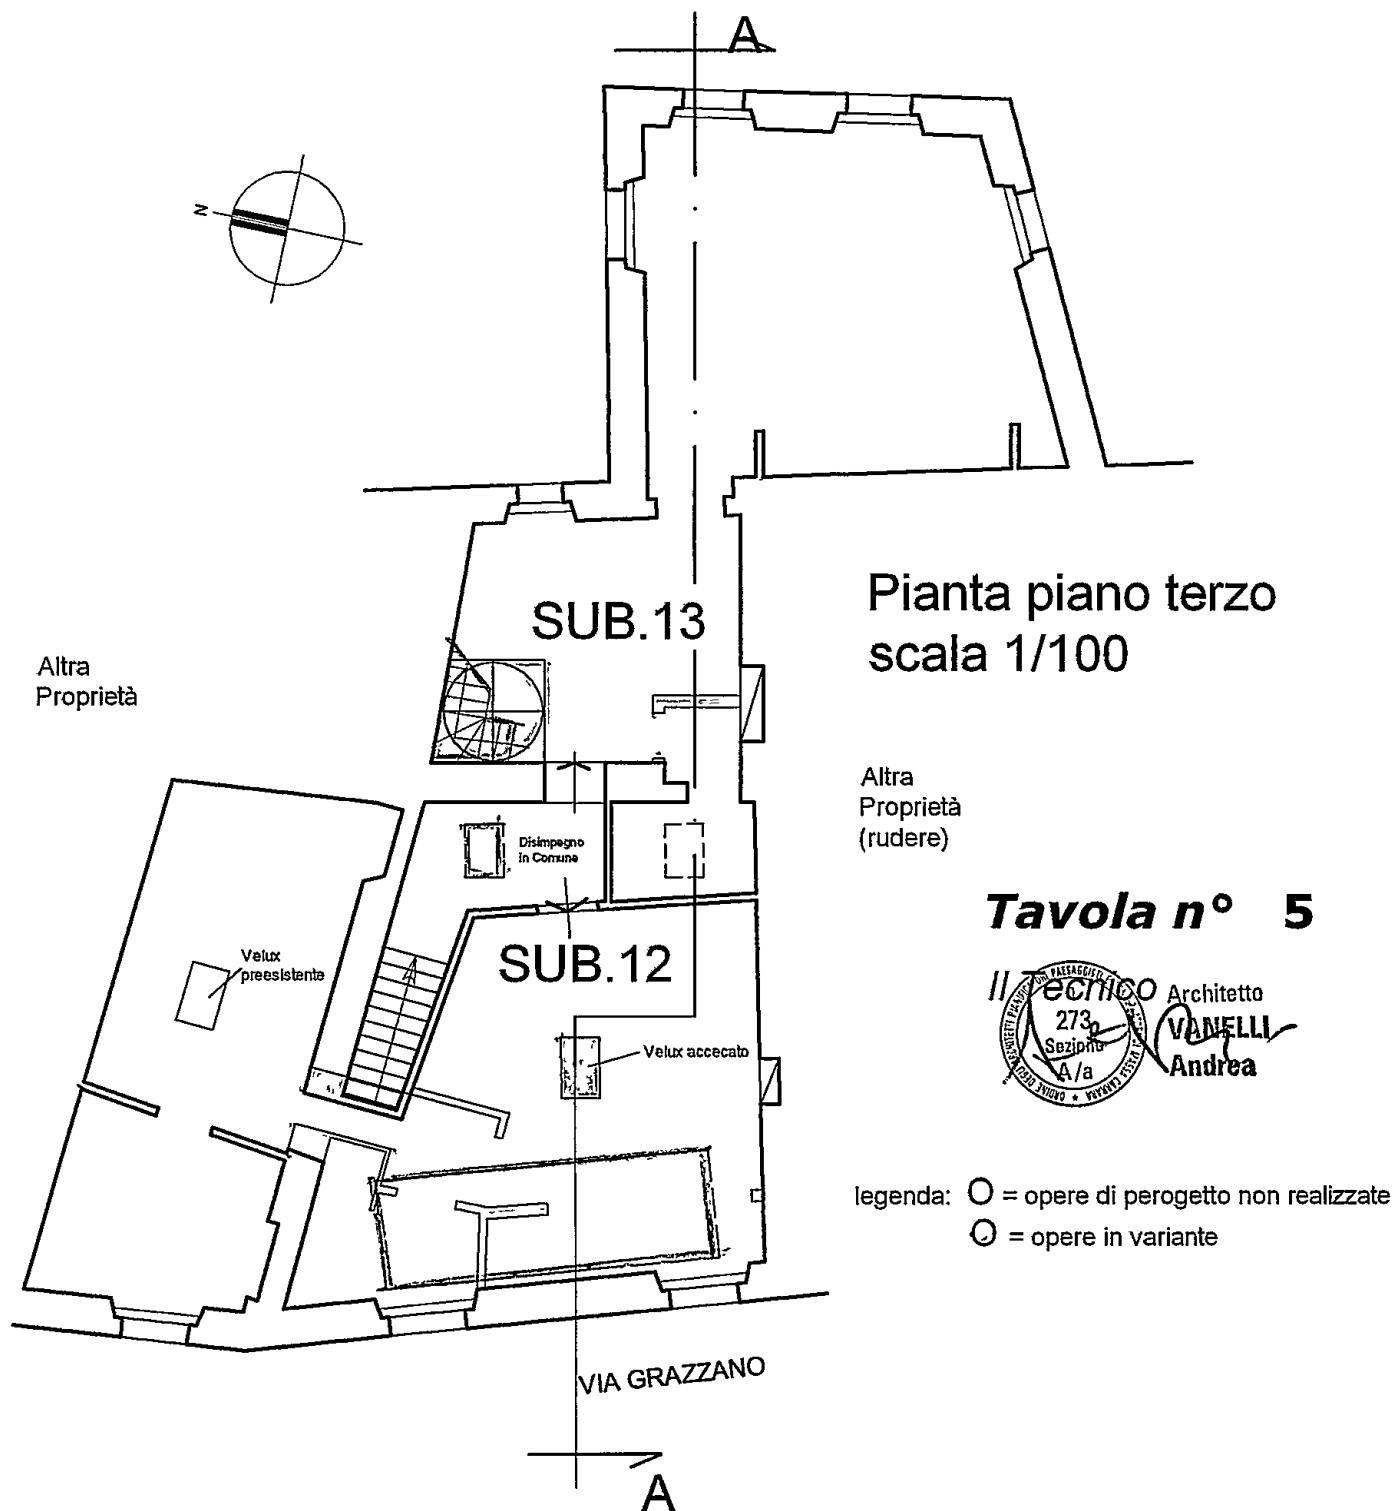

Variante finale delle opere di manutenzione straordinaria/risanamento conservativo eseguite nell'ambito delle n°2 distinte unità immobiliari ad uso abitativo site in Carrara via Grazzano n°13 piano terzo e quarto di proprietà Lombardi Fabrizio, censite in Catasto al fg.40, mapp.99.sub.12, sub13.

RAFFRONTO OPERE DI PROGETTO/VARIANTE ai sensi dell'art.142 della L.R. n°1/2005

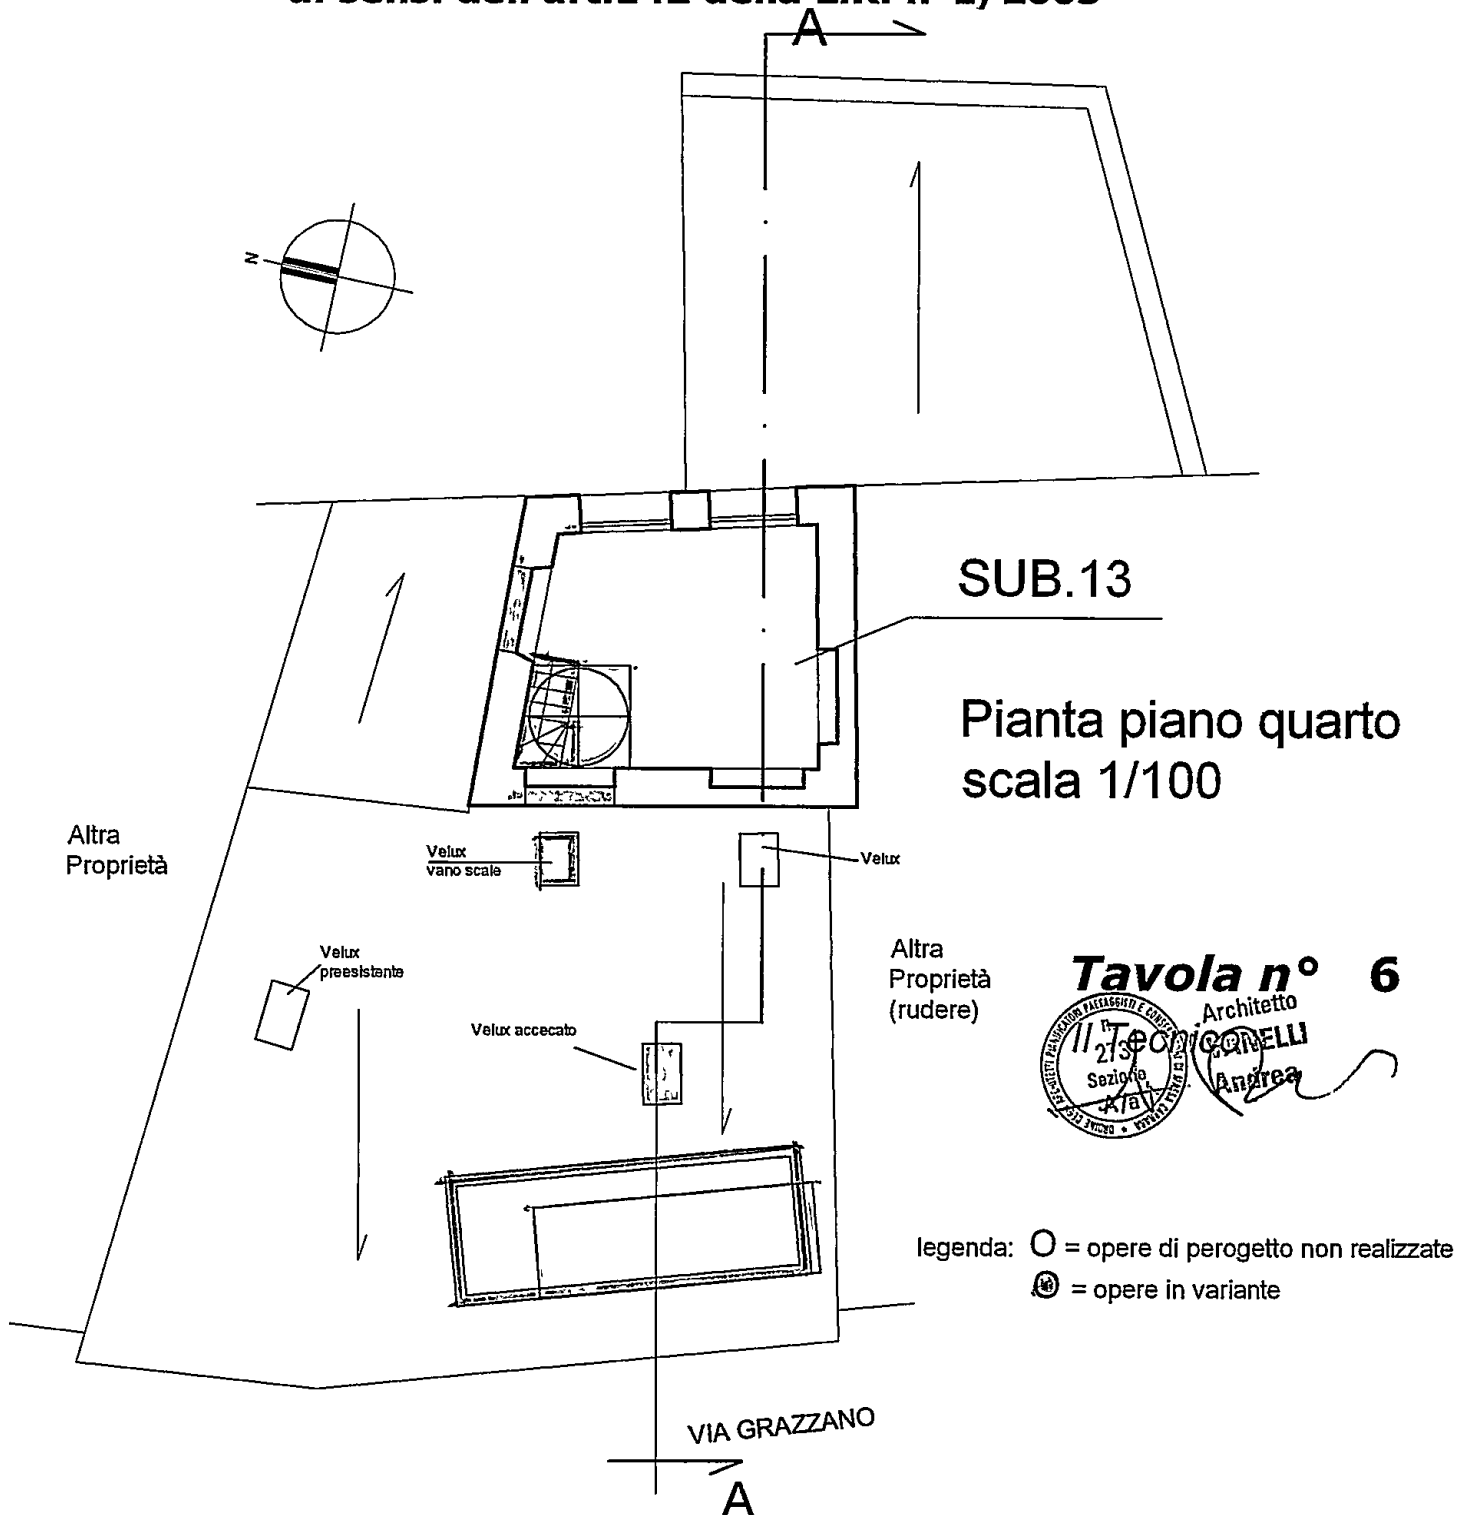

**Variante finale delle opere di manutenzione
straordinaria/risanamento conservativo eseguite
nell'ambito delle n°2 distinte unità immobiliari ad
uso abitativo site in Carrara via Grazzano n°13
piano terzo e quarto di proprietà Lombardi
Fabrizio, censite in Catasto al fg.40,
mapp.99.sub.12, sub13.**

**RAFFRONTO OPERE DI PROGETTO/VARIANTE
ai sensi dell'art.142 della L.R. n°1/2005**

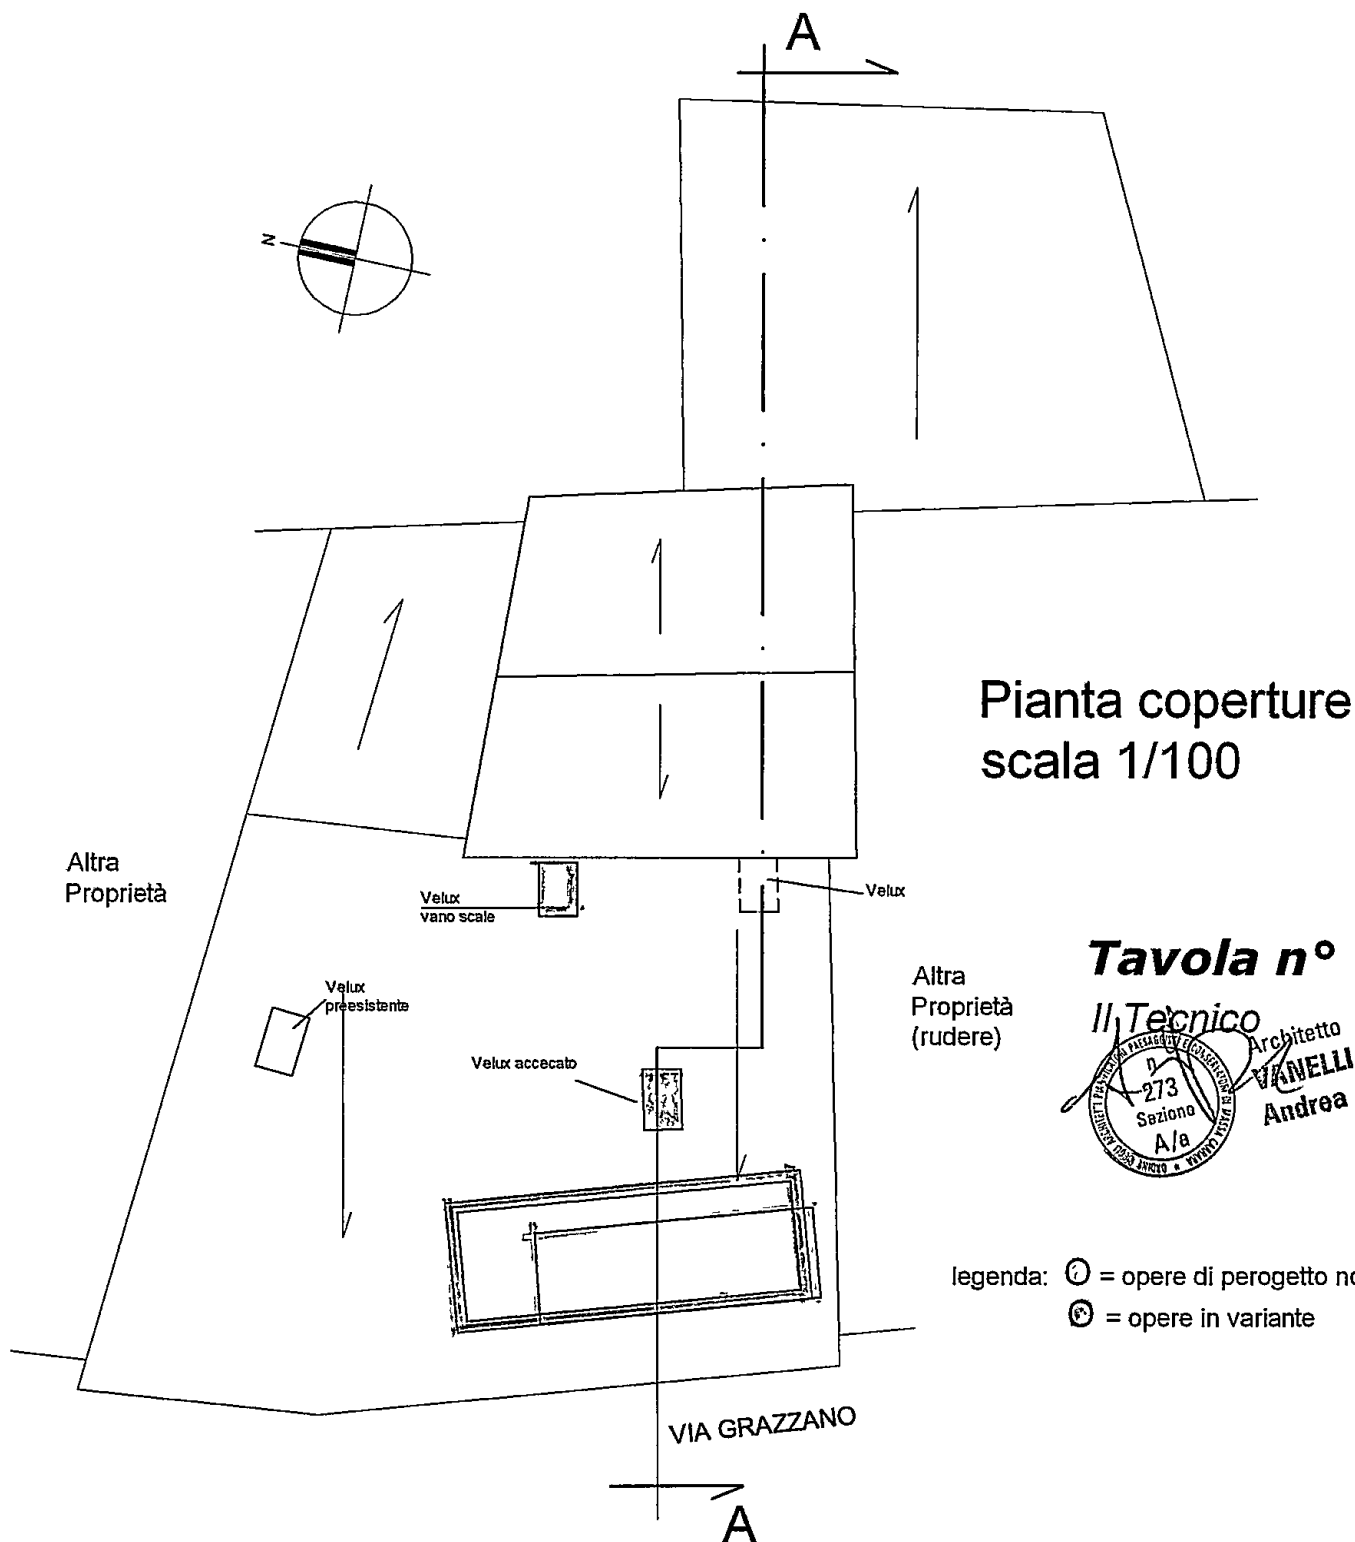


Tavola n° 7

Il Tecnico



legenda: ⓪ = opere di progetto non realizzate
Ⓢ = opere in variante

Variante finale delle opere di manutenzione straordinaria/risanamento conservativo eseguite nell'ambito delle n°2 distinte unità immobiliari ad uso abitativo site in Carrara via Grazzano n°13 piano terzo e quarto di proprietà Lombardi Fabrizio, censite in Catasto al fg.40, mapp.99.sub.12, sub13.


RAFFRONTO OPERE DI PROGETTO/VARIANTE ai sensi dell'art.142 della L.R. n°1/2005

Prospetto su via Grazzano
scala 1/100

Tavola n° 8



legenda: ○ = opere di progetto non realizzate
⊗ = opere in variante

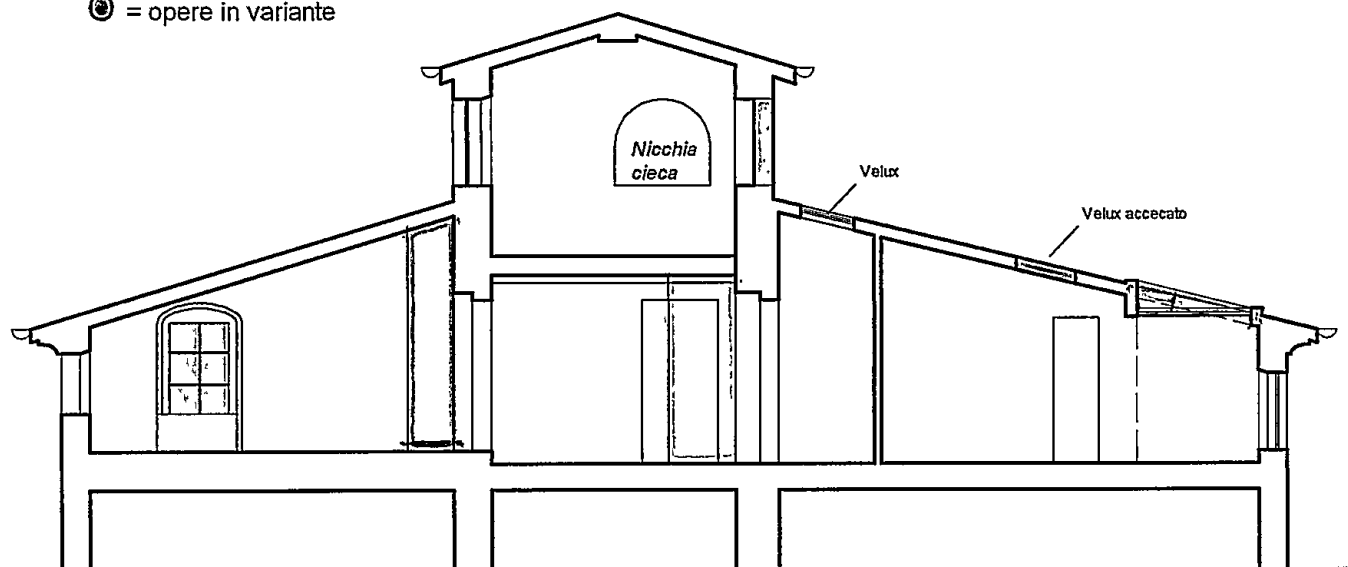

Sezione A-A scala 1/100

Dott. Arch. ANDREA VANELLI
Via Solferino 5 – 54033 CARRARA MS
Tel. Fax 0585-75075 cell. 348-6048472
c.f. VNL NDR 57B17 B832A
Part. Iva 00634390454
e-mail arch.vanelli@libero.it

Al Comune di Carrara
Settore Urbanistica
Edilizia Privata

Oggetto: DICHIARAZIONE ART. 5, L.R. 52/99

Il sottoscritto Dott. Arch. Andrea Vanelli nella sua qualità di progettista e direttore lavori dell'intervento relativo alla realizzazione di opere di manutenzione straordinaria da eseguirsi nell'ambito dell'immobile sito in Carrara, Via Grazzano 13, piano terzo e quarto, censito catastalmente al Fg.40, Mapp.99, Sub.12/13 di proprietà Lombardi Fabrizio, con riferimento alle disposizioni di cui all'Art. 5 della Legge Regionale 14 ottobre 1999 n°52.

Rilevato che l'immobile oggetto di intervento, pur non essendo sottoposto alla discipline dei rispettivi D.lgs 490/99 e D.M. 06.12.91 n°394, risulta essere compreso in "zona omogenea A" ai sensi del D.M. 02.04.1968 n°1444 e individuato, secondo lo Strumento Urbanistico vigente in categoria A2/a (edificio o complesso a valore storico architettonico e documentario con carattere di singolarità emergente).

Constatato e documentato, anche con le allegate fotografie, che il fabbricato in oggetto, di antica costruzione, si può definire di tipologia a schiera con affaccio retrostante su spazi a verde privato, con altana al piano quarto provvista di grandi aperture semicircolari alcune delle quali accecate, con murature portanti in pietrame del tipo a sacco rivestite da intonaci, con solai interpiano e di copertura composti da struttura portante primaria e secondaria in legno con pianelle in laterizio o tavolato, che gli sporti o cornicioni di gronda, di notevole estensione, sono del tipo a guscio color bianco avorio, che le aperture esterne ed interne (porte e finestre) sono contornate da pregevoli elementi marmorei massicci (davanzali, soglie, stipiti, architravi), che gli infissi sono in legno verniciato a partitura toscana corredati da persiane sempre in legno di colore verde scuro, che il manto di copertura è composto da tegole in laterizio (coppi ed embrici), che gli intonaci originali, ormai ammalorati, erano tinteggiati a calce colore ocra, che la lattoneria è in lamiera di rame a sezione tonda

DICHIARA E ATTESTA


che gli interventi da realizzarsi al suddetto immobile, come meglio specificato nell'allegata relazione asseverata, saranno realizzati nel fedele rispetto degli elementi tipologici, formali e strutturali dell'organismo edilizio stesso con particolare cura al ripristino dei soffitti in legno e mezzane in cotto dai quali saranno rimossi vecchi ed inidonei strati di tinteggiatura ed all'accurata pulizia degli elementi marmorei con prodotti non aggressivi.

Carrara05/02/04

in fede il tecnico

Dott. Arch. Andrea Vanelli



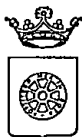

COMUNE DI CARRARA

Settore Urbanistica

prot. n° 2221/207
28/01/2004
Carrara 29 gennaio 2004

A: LOMBARDI FABRIZIO
VIA CARBONE,31
CASTELNUOVO MAGRA

e, p.c.:

A: VANELLI ARCH. ANDREA
VIA SOLFERINO,5
54033 CARRARA

OGGETTO: Attestazione di conformità mediante denuncia di inizio attività. Articoli 2, 4 e 9 della L.R. 14.10.1999 n° 52.

In relazione alla denuncia di inizio attività inoltrata ai sensi e per gli effetti degli articoli 2, 4 e 9 della L.R. 14.10.1999 n° 52 e pervenuta in data 28/01/2004. per la realizzazione di lavori di LAVORI DI MANUTENZIONE STRAORDINARIA sull'immobile sito in CARRARA VIA GRAZZANO,13 e distinto catastalmente al foglio 40 mappale/i 99, si comunica, in osservanza della L. 241/90, che il responsabile del procedimento è Istr.Tec.Marinello Geom.Veniero presso l'U.O. "Controllo del Territorio" e che il Settore è aperto al pubblico esclusivamente il Martedì ed il Giovedì dalle ore 8.30 alle ore 12.30. Si invita a citare nella futura corrispondenza le sottoelencate diciture: denuncia di inizio attività prot. 2221/207 del 28/01/2004. - d.i.a. n° 27/04-DIA

Prima dell'inizio dei lavori, sull'immobile oggetto di intervento dovrà essere esposto, in modo visibile, apposito cartello indicante gli estremi identificativi della denuncia di inizio attività, del suo Titolare, del Progettista, del Direttore dei Lavori, della Ditta esecutrice e, ove prescritto, del Responsabile della sicurezza.


Dovrà inoltre essere comunicata a Questo Ufficio la data di ultimazione dei lavori descritti nella denuncia di inizio dell'attività, e trasmessa la certificazione di conformità dell'opera realizzata al progetto presentato, redatta da professionista abilitato, ai sensi e per gli effetti degli articoli 11 e 16 della L.R. 52/99.

Carrara, 29 gennaio 2004

Amm.: Ferrari Giovanna

Il Dirigente
Claudio Bacicalupi

COMUNE DI CARRARA – 54033 piazza Due Giugno, 1
Settore Urbanistica – U.O. Controllo del Territorio
Telefono 0585.6411 – Fax 0585.641296 – e-mail Vmarinello@comune.carrara.ms.it

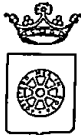

COMUNE DI CARRARA

Settore Urbanistica

prot. n° 2221/207

28/01/2004

Carrara 29 gennaio 2004

Prot. n° 3961
02-02-01

A: LOMBARDI FABRIZIO
VIA CARBONE,31
CASTELNUOVO MAGRA

e, p.c.:

A: VANELLI ARCH. ANDREA
VIA SOLFERINO,5
54033 CARRARA

OGGETTO: Attestazione di conformità mediante denuncia di inizio attività. Articoli 2, 4 e 9 della L.R. 14.10.1999 n° 52.

In relazione alla denuncia di inizio attività inoltrata ai sensi e per gli effetti degli articoli 2, 4 e 9 della L.R. 14.10.1999 n° 52 e pervenuta in data 28/01/2004. per la realizzazione di lavori di LAVORI DI MANUTENZIONE STRAORDINARIA sull'immobile sito in CARRARA VIA GRAZZANO,13 e distinto catastalmente al foglio 40 mappale/i 99, si comunica, in osservanza della L. 241/90, che il responsabile del procedimento è Istr.Tec.Marinello Geom.Veniero presso l'U.O. "Controllo del Territorio" e che il Settore è aperto al pubblico esclusivamente il Martedì ed il Giovedì dalle ore 8.30 alle ore 12.30. Si invita a citare nella futura corrispondenza le sottoelencate diciture: denuncia di inizio attività prot. 2221/207 del 28/01/2004. - d.i.a. n° 27/04-DIA

Prima dell'inizio dei lavori, sull'immobile oggetto di intervento dovrà essere esposto, in modo visibile, apposito cartello indicante gli estremi identificativi della denuncia di inizio attività, del suo Titolare, del Progettista, del Direttore dei Lavori, della Ditta esecutrice e, ove prescritto, del Responsabile della sicurezza.

Dovrà inoltre essere comunicata a Questo Ufficio la data di ultimazione dei lavori descritti nella denuncia di inizio dell'attività, e trasmessa la certificazione di conformità dell'opera realizzata al progetto presentato, redatta da professionista abilitato, ai sensi e per gli effetti degli articoli 11 e 16 della L.R. 52/99.

Carrara, 29 gennaio 2004

Amm.: Ferrari Giovanna

Il Dirigente
Claudio Bacicalupi

COMUNE DI CARRARA – 54033 piazza Due Giugno, 1
Settore Urbanistica – U.O. Controllo del Territorio
Telefono 0585.6411 – Fax 0585.641296 – e-mail Vmarinello@comune.carrara.ms.it

Dott. Arch. ANDREA VANELLI

Via Solferino 5 - 54033 CARRARA MS


Tel. Fax 0585-75075 cell. 348-6048472

c.f. VNL NDR 57B17 B832A

Part. Iva 00634390454

e-mail arch.vanelli@libero.it

COMUNE DI CARRARA	Cat.
31 GEN. 2004	103
Prot. n° 3622	Cla.

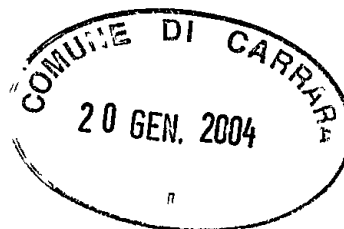

Al Comune di Carrara

Il sottoscritto Dott. Arch. Andrea Vanelli nella sua qualità di progettista dell'intervento relativo alla realizzazione di opere di manutenzione straordinaria nell'ambito dell'immobile sito in Carrara Via Grazzano 13 consapevole delle conseguenze previste dalla legge per l'ipotesi di dichiarazioni mendaci

DICHIARA E ATTESTA

che le suddette opere:


- non sono soggette alle disposizioni di cui alla L. 9.1.89 n°13 e del D.P.R. 14.6.89 n°236 in quanto non rientrano nei casi previsti.
- non sono relative ad attività elencate al D.M. 16.2.82 e pertanto non sono soggette al parere preventivo del Comando Provinciale dei Vigili del Fuoco.

Carrara 19 gennaio 2004

In fede

Dott. Arch. Andrea Vanelli

prot. 207/04	del 3.2.04
ASSEGNATA AL RESPONSABILE	
SIG.	<i>Vanelli</i>
IL DIRIGENTE	<i>[Signature]</i>

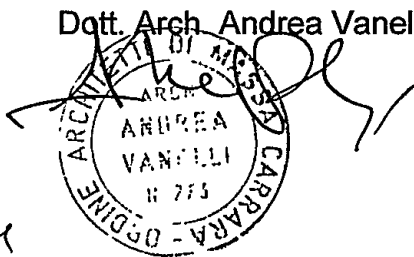

DIA 27/04

**AUTOCERTIFICAZIONE DI CONFORMITA' DEL PROGETTO ALLE NORME
IGIENICO-SANITARIE**

(art. 6, comma 4bis, lettera a) della LR 52/99 e s.m.; art. 47 del DPR 445/2000)

Da utilizzare solo nel caso in cui il progetto riguardi interventi di edilizia residenziale ovvero la cui verifica in ordine alla conformità alle norme igienico-sanitarie non comporti valutazioni tecnico-discrezionali

AL SETTORE URBANISTICA
del Comune di Carrara

Il/la sottoscritto/a DOTT. ARCH. VANELLI ANDREA nato/a CARRARA il
17-02-57 residente in CARRARA Via/piazza SOLFERINO
n. 5 in qualità di tecnico incaricato, sotto la propria responsabilità e consapevole
delle sanzioni penali previste dall'art. 76 del DPR 28 Dicembre 2000, n. 445 e successive
modificazioni per le ipotesi di falsità in atti e dichiarazioni mendaci, ai sensi e per gli effetti di
cui all'art. 6, comma 4bis, lettera a) della legge Regionale 14 Ottobre 1999, n. 52 e successive
modificazioni

DICHIARA

che il progetto presentato da LOMBARDI FABRIZIO nato/a CASTELNUOVO MAGRA
27-04-55 residente in CASTELNUOVO MAGRA Via/piazza CARBONE
n. 31 c.a.p. 19030 Tel. 0585-1319227 Cell. 328-1319227
c.f./p.iva LMB.FRZ.55D2762406 e relativo ad intervento di
MANUTENZIONE STRAORDINARIA nell'immobile sito in CARRARA
Via/piazza GRAZIANO n. 13 censito al N.C.E.U. MASSA C. Sez.
FABBRICAT. Fg. 40 Mapp. 99 Sub. 12-13 Cat.
A5 censito al N.C.T. MASSA C. Sez. MASSA C. Fg. MASSA C. Mapp.
MASSA C. Sub. MASSA C. Cat. MASSA C.

E' CONFORME ALLE VIGENTI NORME IGIENICO-SANITARIE

Al sensi dell'art. 38 del DPR 28/12/00, n. 445:

☐ l'autocertificazione è sottoscritta dal dichiarante in presenza del dipendente addetto.

☒ l'autocertificazione è depositata, già sottoscritta dal dichiarante, insieme alla fotocopia, non
autenticata, di un documento d'identità del dichiarante in corso di validità.

Carrara, 05/02/04


Il tecnico incaricato


Visto il documento

Il dipendente addetto

VANELLI
ANDREA
17/02/1957
104 1 A
CARRARA (MS)
ITALIANA
CARRARA (MS)
Via SOLFERINO Nr.5
Coniugato
ARCHITETTO

1,88
Castani
Castani

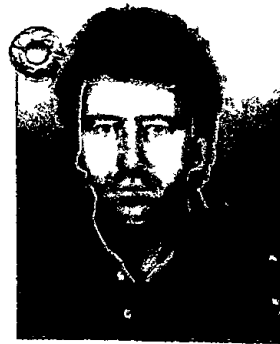

CARRARA

10/09/2002


mposta
dovuta
al Comune
= 5,25

Dr. Cristiano Boldrini
Dirigente Servizi al cittadino



Scadenza 09/09/2007

AG 9867008

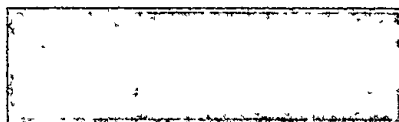

PZS 022 NA V RMA



Dott. Arch. ANDREA VANELLI
Via Solferino 5 - 54033 CARRARA MS
Tel. Fax 0585-75075 cell. 348-6048472
c.f. VNL NDR 57B17 B832A
Part. Iva 00634390454
e-mail arch.vanelli@libero.it



COMUNE DI CARRARA	Col.
31 GEN. 2004	103
Prot. n° 3621	Cla.

Al Comune di Carrara

Il sottoscritto Dott. Arch. Andrea Vanelli nella sua qualità di progettista dell'intervento relativo alla realizzazione di opere di manutenzione straordinaria nell'ambito dell'immobile sito in Carrara, Via Grazzano 13, poiché l'immobile ricade in area non ricompresa tra quelle di cui agli art.1 e 4 dell'Allegato A della Deliberazione della Giunta Regionale Toscana n°1077 del 20 ottobre 2003, consapevole delle conseguenze previste dalla legge per l'ipotesi di dichiarazioni mendaci


DICHIARA

ai sensi dell'art.6 dell'Allegato A della citata Deliberazione della Giunta Regionale Toscana n°1077/2003, di aver effettuato idonee verifiche atte ad accertare che l'intervento in oggetto non comporta un incremento del livello di rischio in altre aree né un aumento dei picchi di piena nelle aree di cui all'art.1 del suddetto Allegato A.

Carrara 20 GEN. 2004


In fede

Dott. Arch. Andrea Vanelli

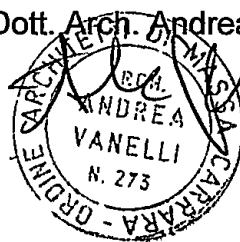


dia 27/04

prot. 207/04	del 3-2-04
ASSEGNATA AL RESPONSABILE	
SIG. <i>Vanelli</i>	
IL DIRIGENTE	LI _____

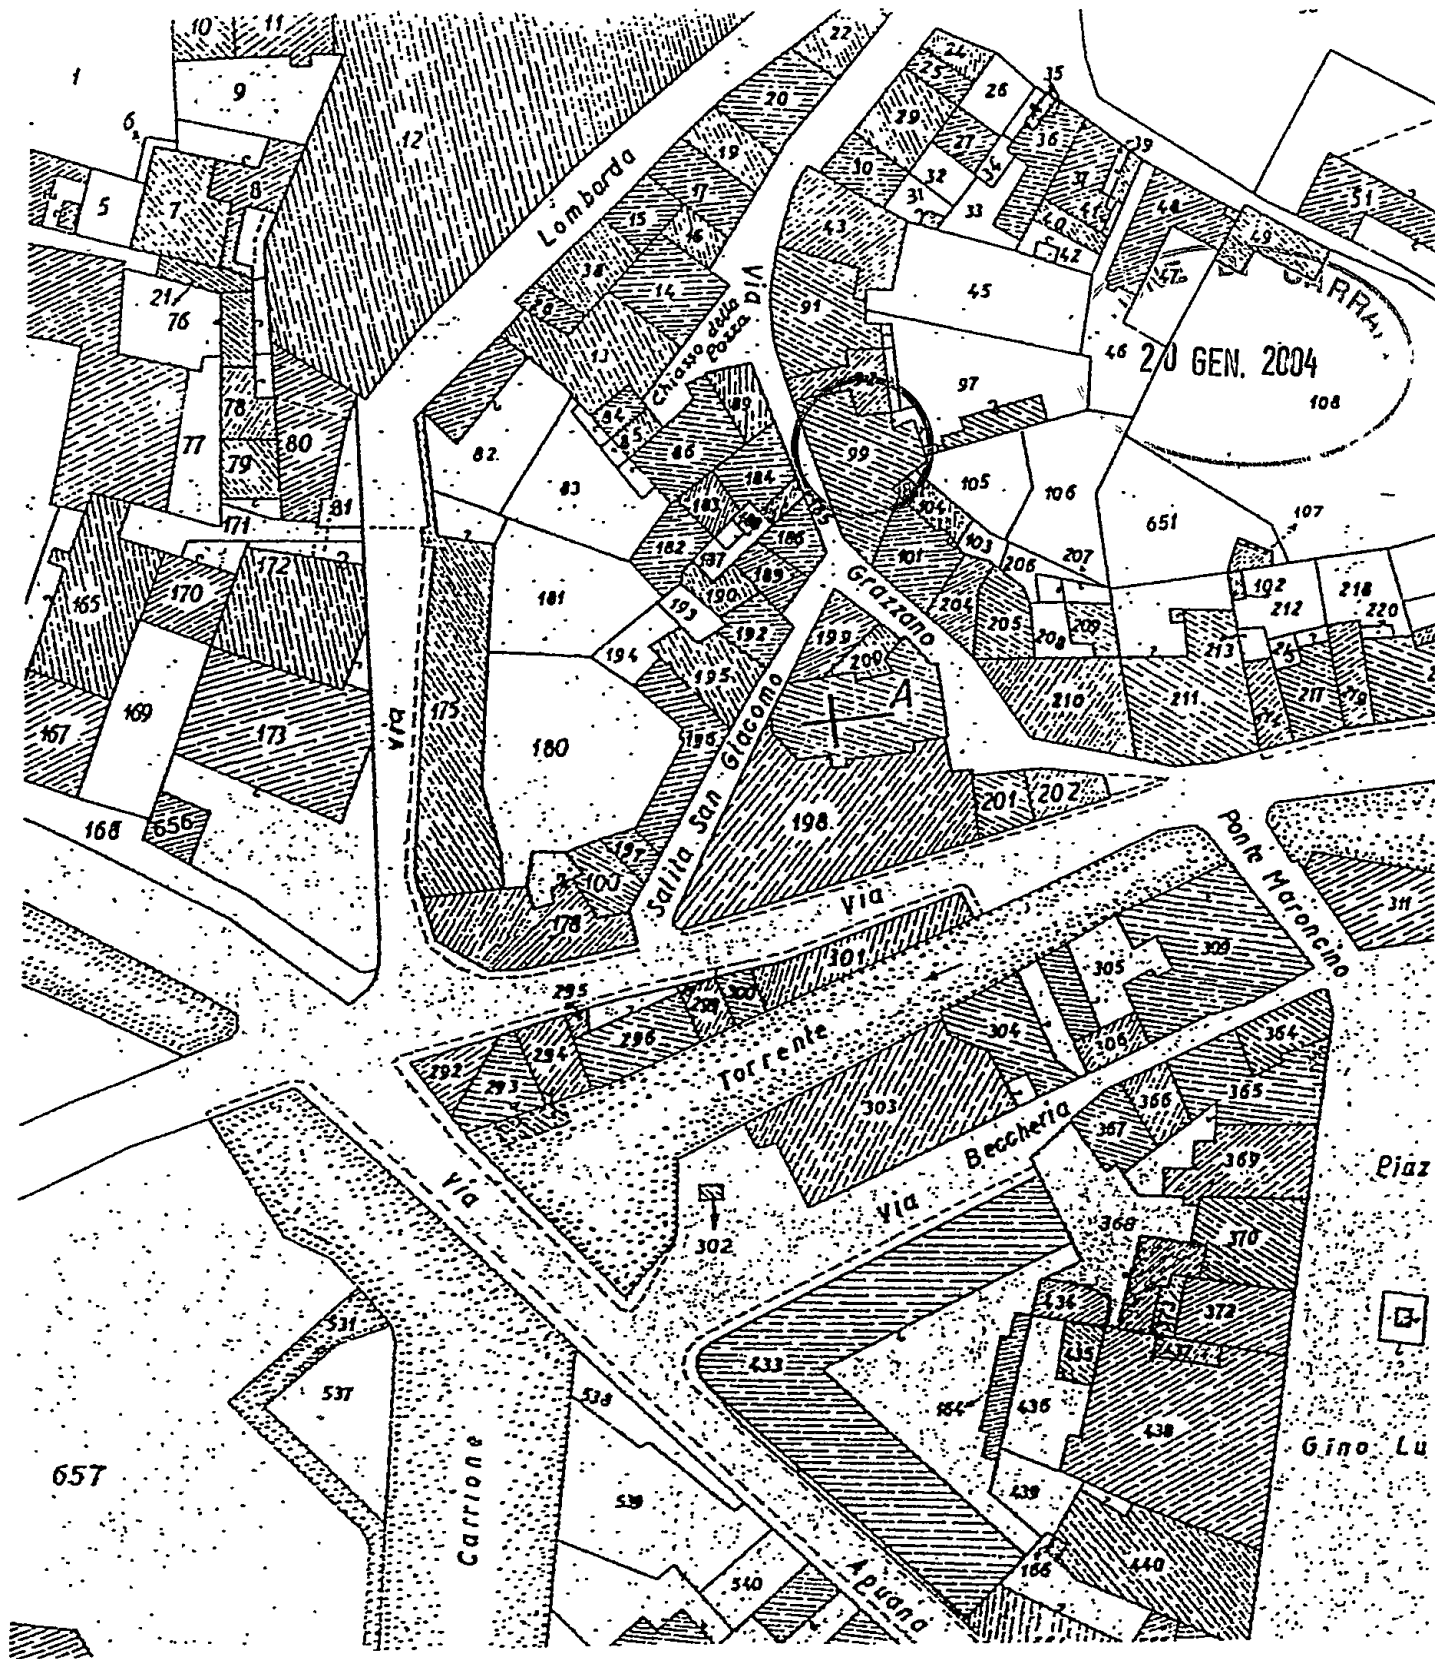


Estratto di mappa catastale conforme all'originale scala 1/1000
 Carrara foglio 40 mappale 99
 Via Grazzano 13

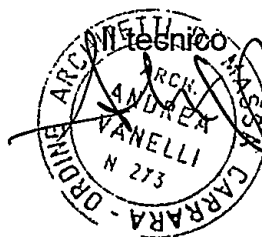

Aerofotogrammetria scala 1/2000
Carrara - Via Grazzano


20 GEN. 2004

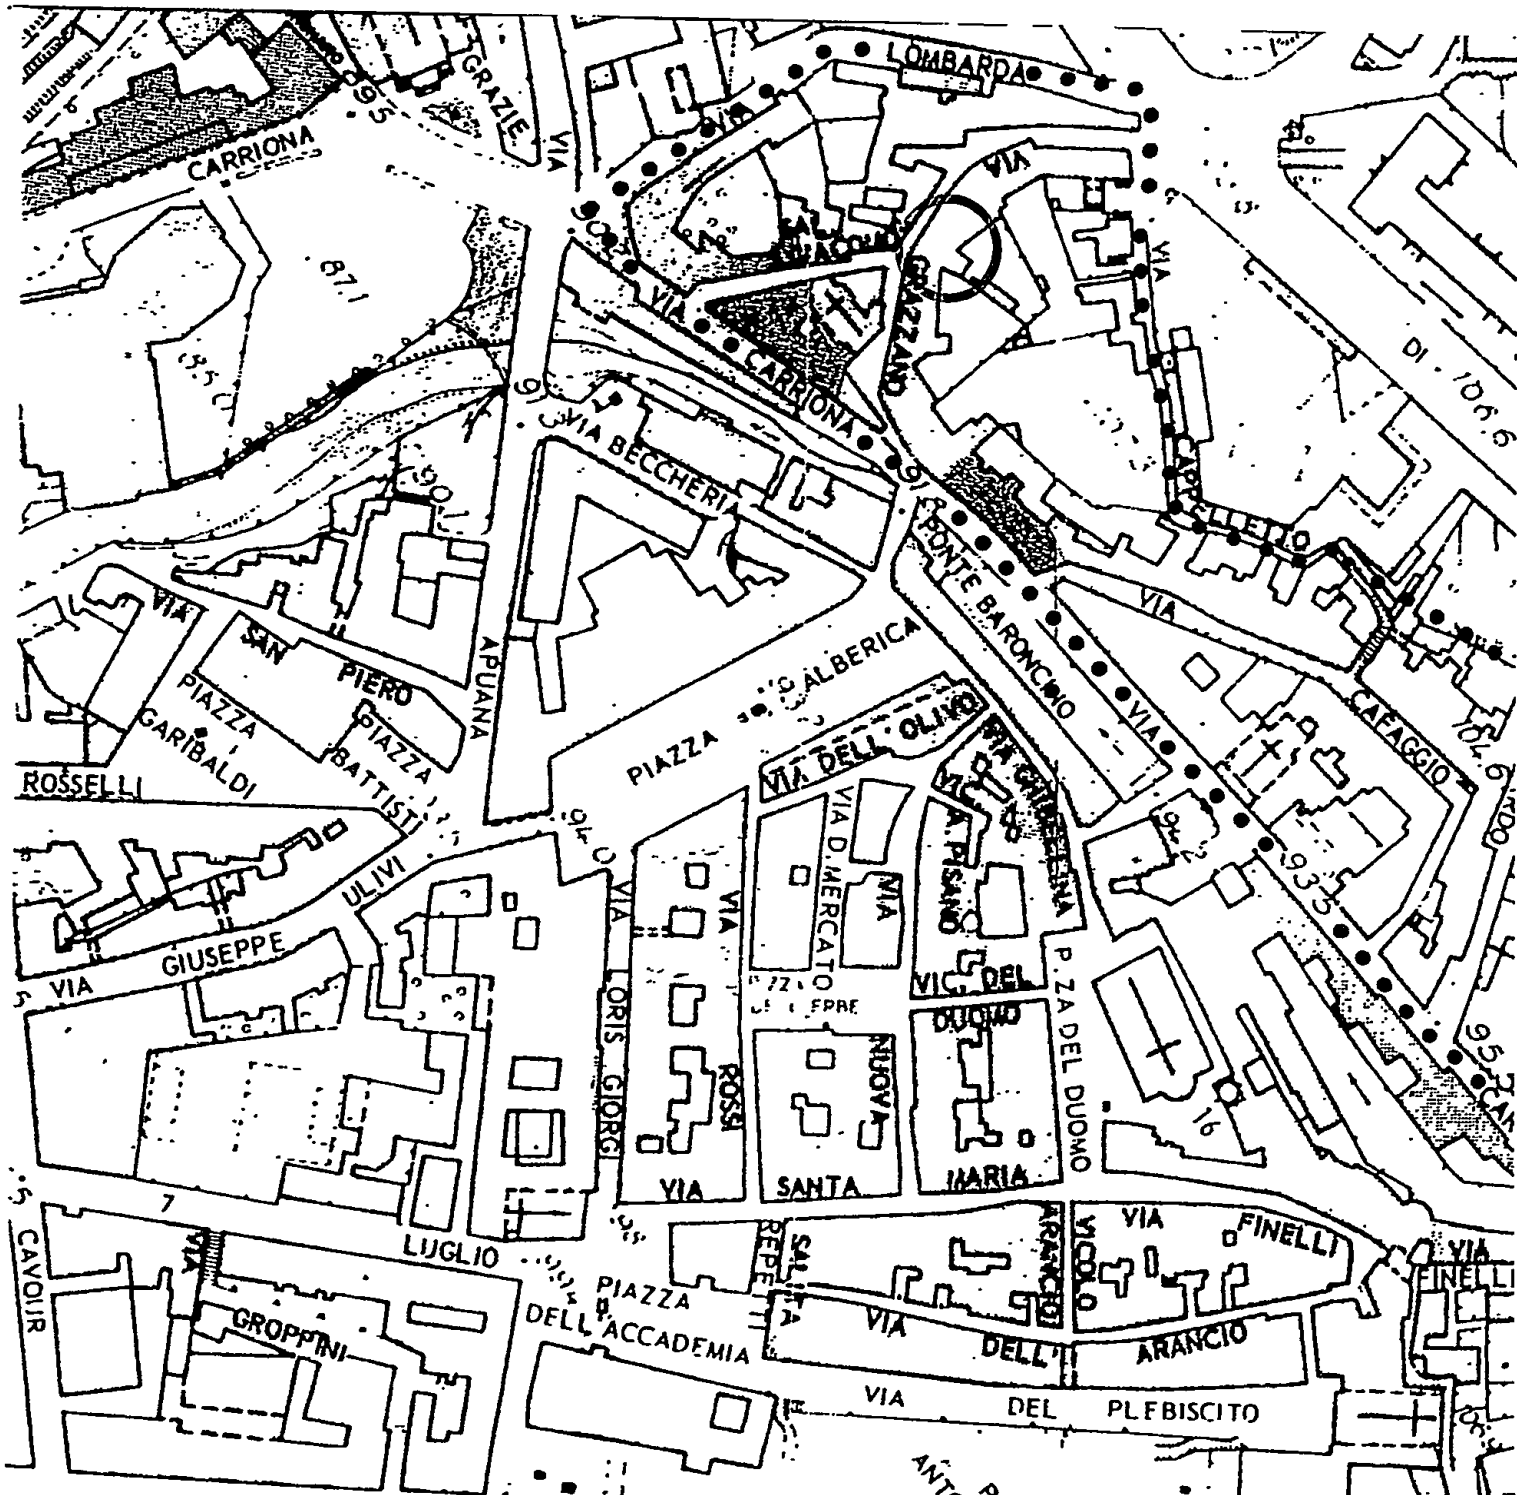

ESTRATTO TAVOLA **4a** PRG 97 scala 1/1000

Carrara - Via Grazzano 13 categoria A2/a (edifici e complessi di
valore storico architettonico e/o documentario con carattere di
singolarità emergente)

20 GEN. 2004

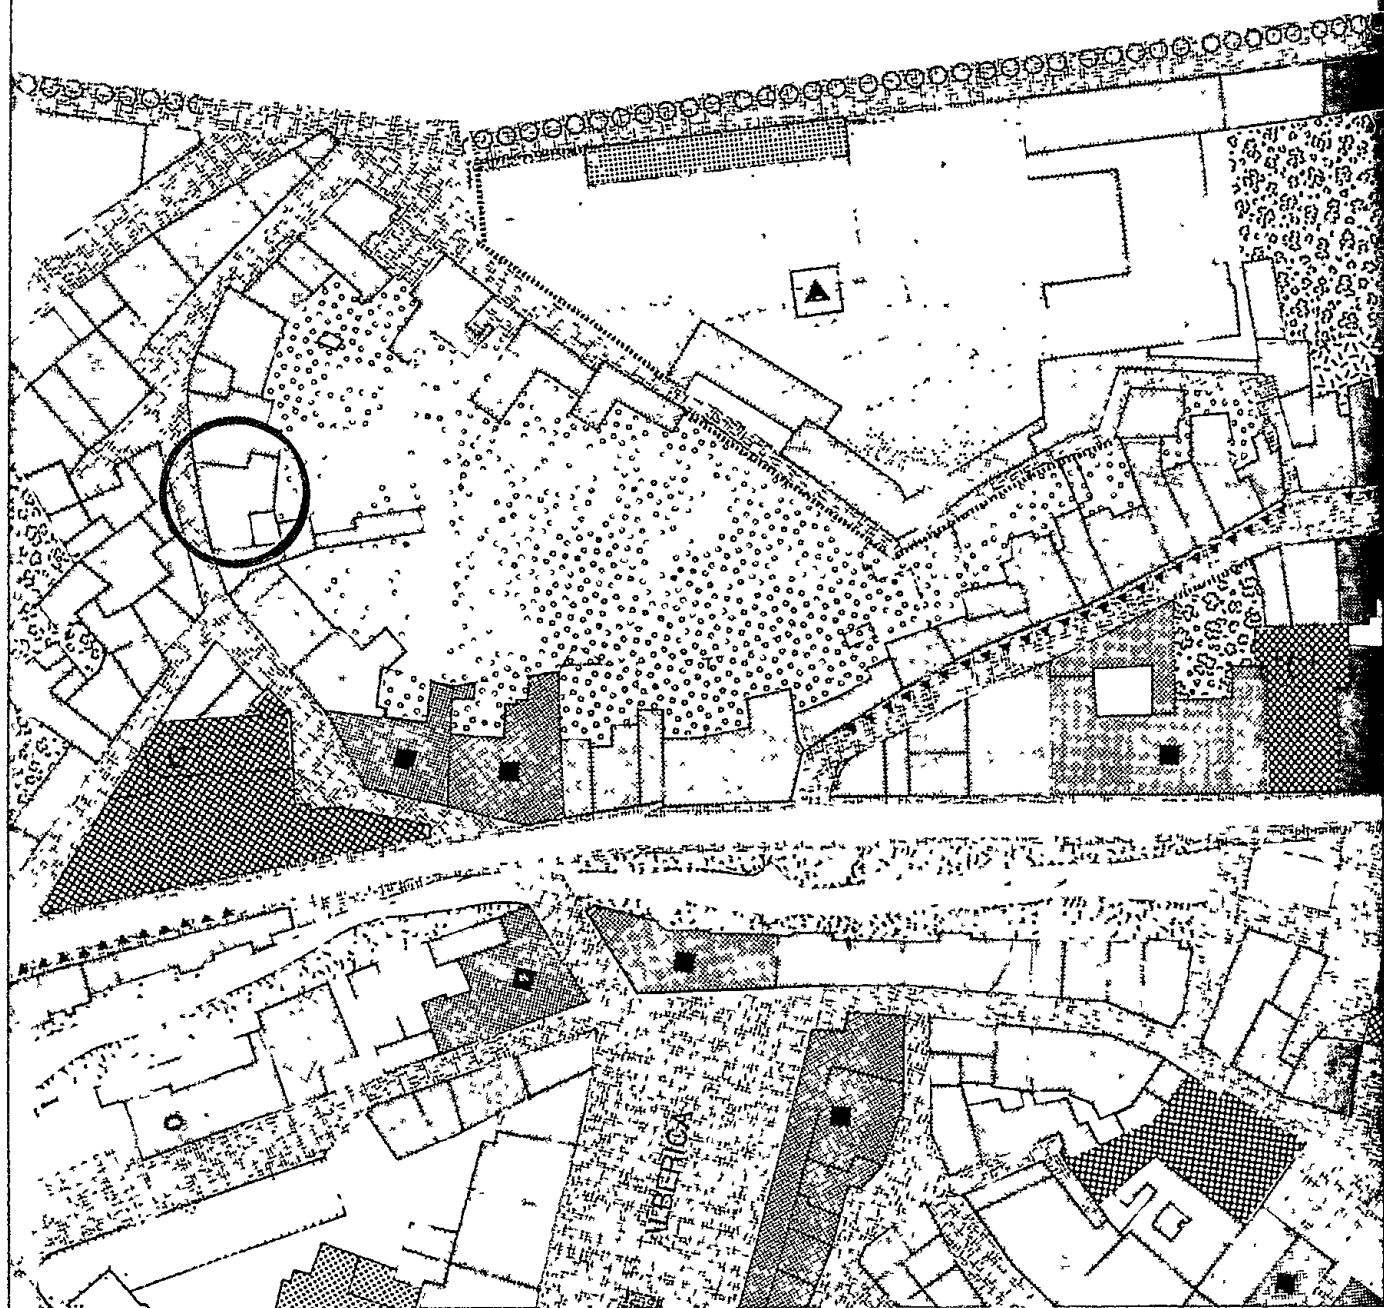

20 GEN. 2004


DOCUMENTAZIONE FOTOGRAFICA

Carrara Via Grazzano 13

PLANIMETRIA DI RIFERIMENTO CON
INDICANTE I PUNTI DI SCATTO

20 GEN. 2004

Carrara Via Grazzano 13

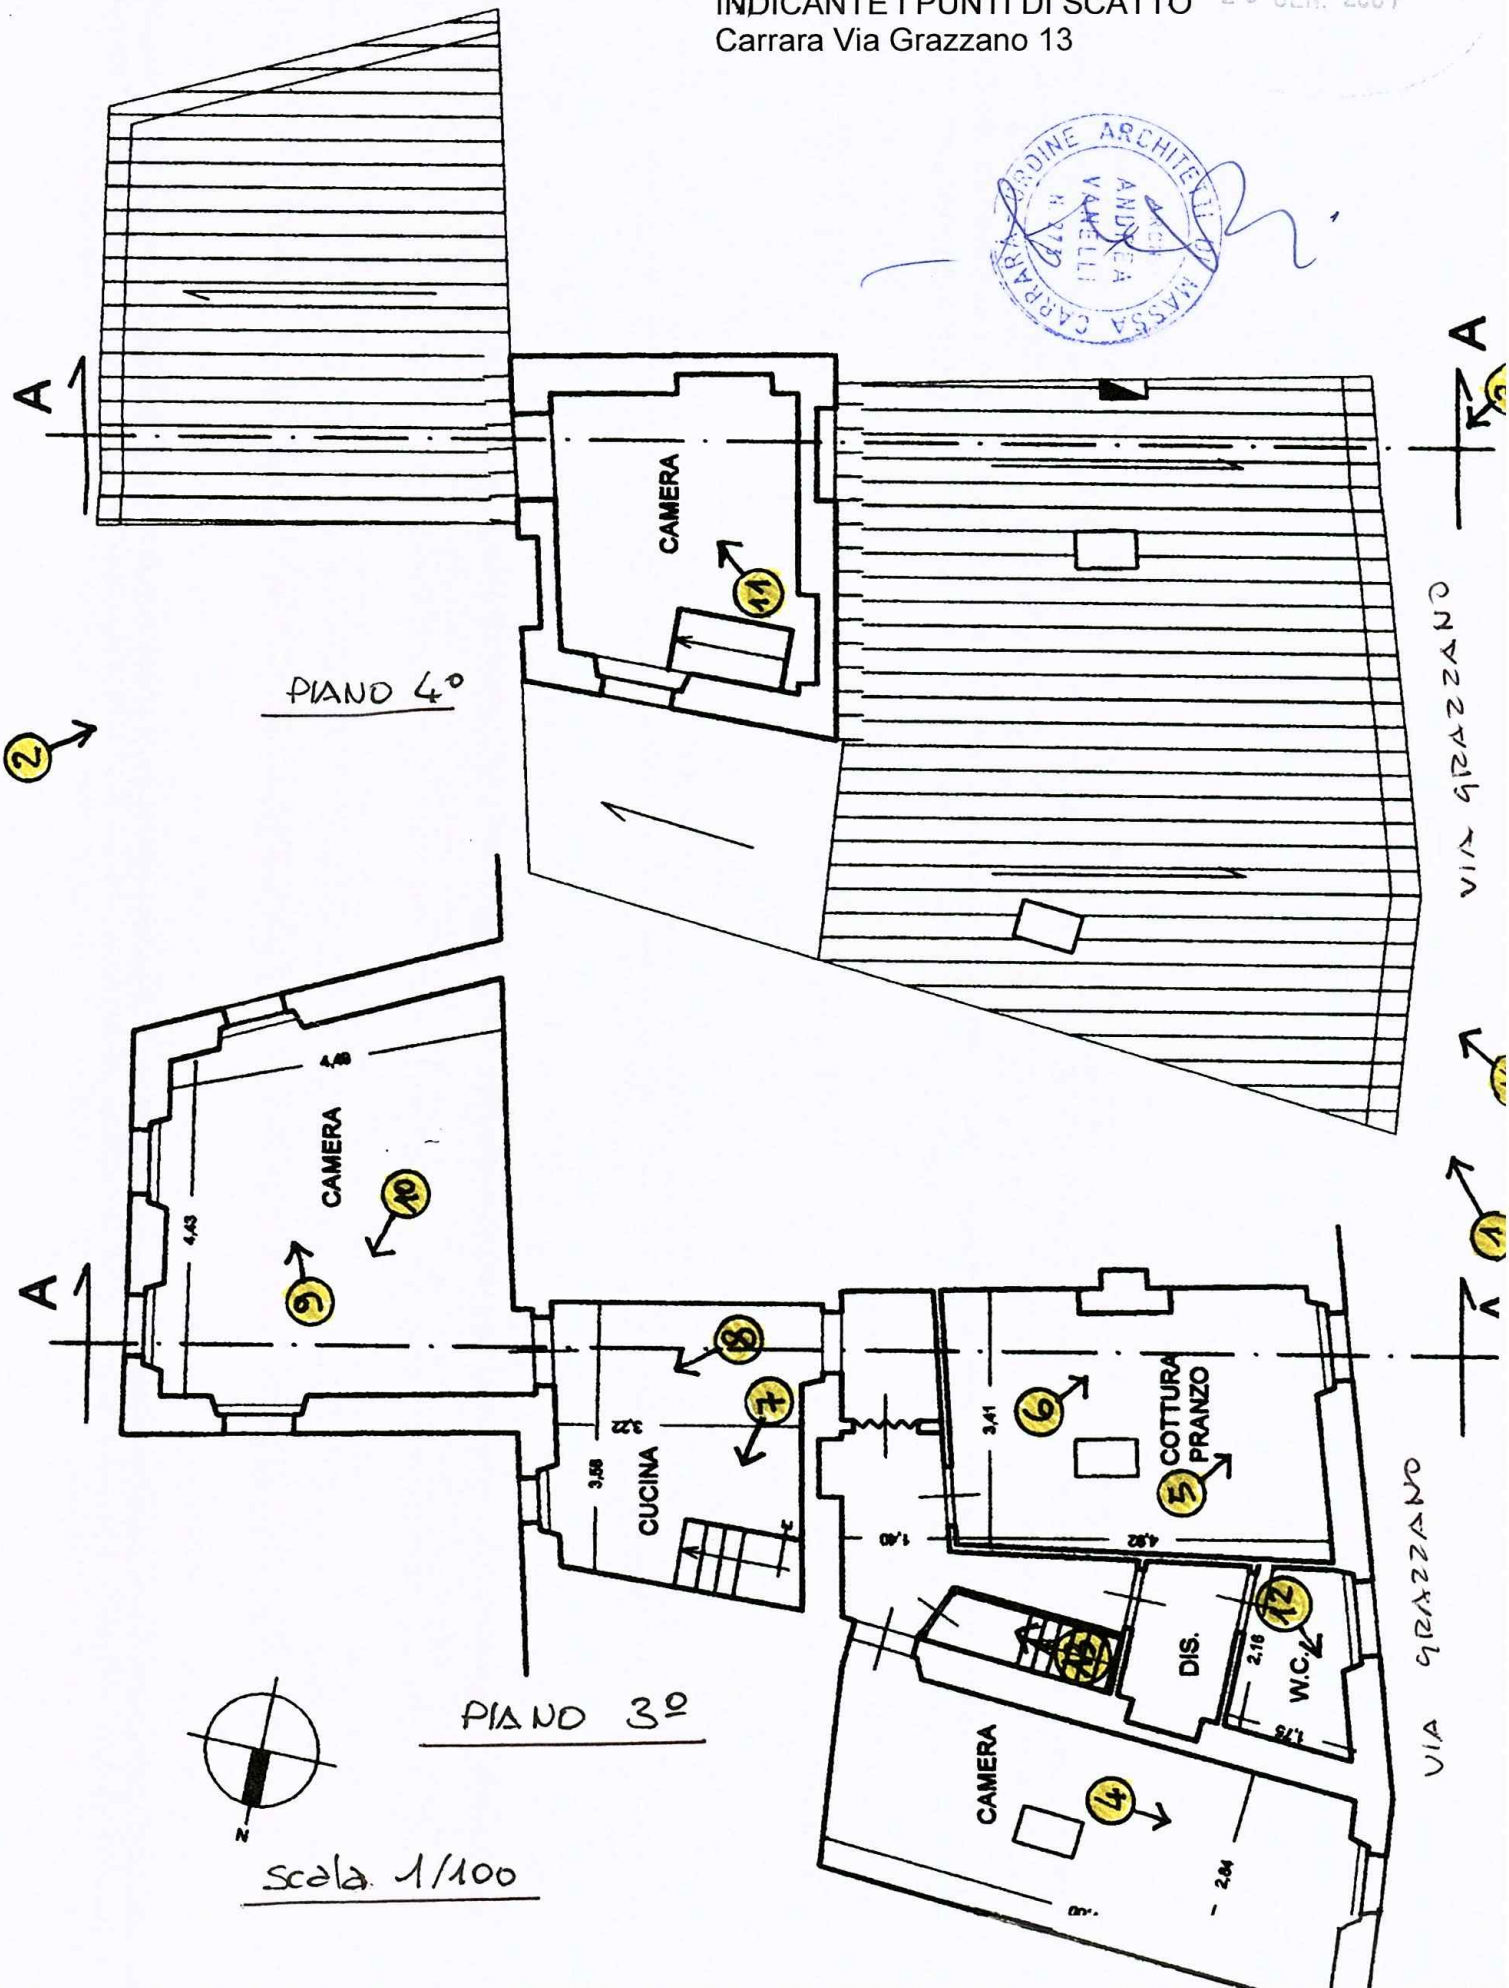



scatto foto n°1



scatto foto n°2



scatto foto n°3

Carrara MS Via Grazzano 13
 Foglio n°40 – Mappale n°99
 Proprietà: Lombardi Fabrizio (piano terzo e quarto)


Il Tecnico
 Dott. Arch. Andrea Vanelli



20 GEN. 2004



scatto foto n°4

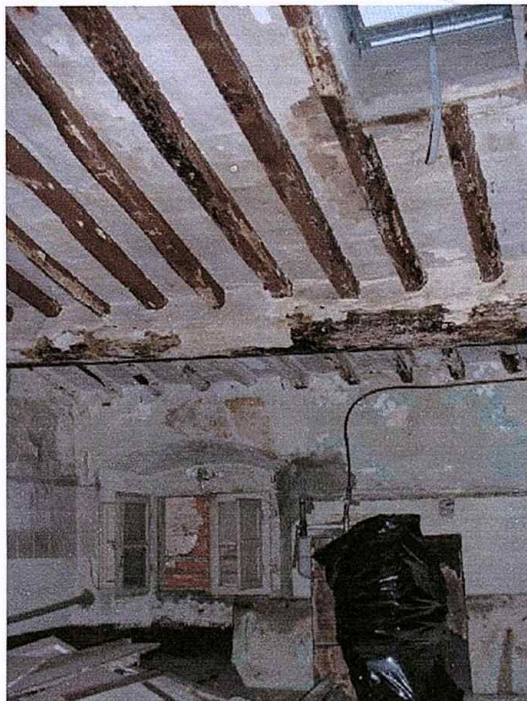

scatto foto n°5



scatto foto n°6

Carrara MS Via Grazzano 13
Foglio n°40 – Mappale n°99
Proprietà: Lombardi Fabrizio (piano terzo e quarto)

Il Tecnico
Dott. Arch. Andrea Vanelli





scatto foto n°7



scatto foto n°8

Carrara MS Via Grazzano 13
Foglio n°40 – Mappale n°99
Proprietà: Lombardi Fabrizio (piano terzo e quarto)

Il Tecnico
Dott. Arch. Andrea Vanelli





scatto foto n°9



scatto foto n°10

Carrara MS Via Grazzano 13
Foglio n°40 – Mappale n°99
Proprietà: Lombardi Fabrizio (piano terzo e quarto)

Il Tecnico
Dott. Arch. Andrea Vanelli



20 GEN. 2004



scatto foto n°11



scatto foto n°12

Carrara MS Via Grazzano 13
Foglio n°40 – Mappale n°99
Proprietà: Lombardi Fabrizio (piano terzo e quarto)

Il Tecnico
Dott. Arch. Andrea Vanelli



20 GEN. 2004



scatto foto n°13



scatto foto n°14

Carrara MS Via Grazzano 13
Foglio n°40 – Mappale n°99
Proprietà: Lombardi Fabrizio (piano terzo e quarto)

Il Tecnico
Dott. Arch. Andrea Vanelli

