


|   |                         |   |            |
|---|-------------------------|---|------------|
|  <b>STUDIO TECNICO ASSOCIATO</b><br><b>GEOMETRI SAGLIANO-ZANNONI</b><br>Via Ghiacciaia n°1 54033 CARRARA P.Iva 00530540459<br>tel.0586-74585 fax 0586-779828 E-m. studio2emme@iol.it |                         | TECNICO :geom. Marco Sagliano<br>n. 735 albo dei geometri di MS<br> |            |
| COMMITTENTE<br><b>BUSSINI MATILDE</b>   |                         | La sottoscrizione vale conferma dell'incarico e verifica delle tavole conformi al mandato.<br><i>Bussini Matilde</i>                                 |            |
| IMMOBILE   | FOGLIO                  | MAPPALI   | SUBALTERNO |
| CARRARA   | VIA PROV. AVENZASARZANA | 69   | 257 2      |
| LAVORI di   |                         | TAVOLA N.   |            |
| FORMAZIONE DI COPERTURA DI PROTEZIONE   |                         | 3   |            |
| VANO SCALA ESTERNO E REALIZZAZIONE MURO RECINZIONE   |                         |   |            |
| INTERVENTO   | TAVOLA di               |   |            |
| VARIANTE   | RAFFRONTO               |   |            |
|   | PIANTA COPERTURA        | COPERTURA   |            |
|   | PROSPETTI               |   |            |
|   | SEZIONE                 |   |            |
| SCALA di 1 a   | DATA                    | FILE   | TAVOLE     |
| 100   | 12/2002                 | VERNAGLIA GIANNI   | 3          |
|   |                         |   | DIS.       |
|   |                         |   | LU         |


**VARIANTE APPROVATA**  
 COMUNE DI CARRARA  
 30 LUG. 2004

COMUNE DI CARRARA  
 SETTORE URBANISTICA  
 VARIANTE n° 1  
 Approvato dal Dirigente alle condizioni indicate nella deliberazione n° 127 del 3/1/2004 elaborato graficamente dal Nucleo Urbanistico e approvato dal Nucleo Urbanistico (Mancini)

ORIENTAMENTO

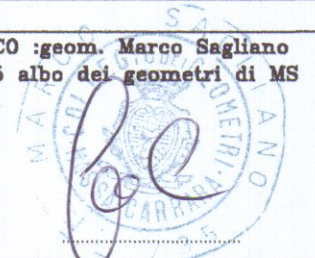


PIANTA COPERTURA

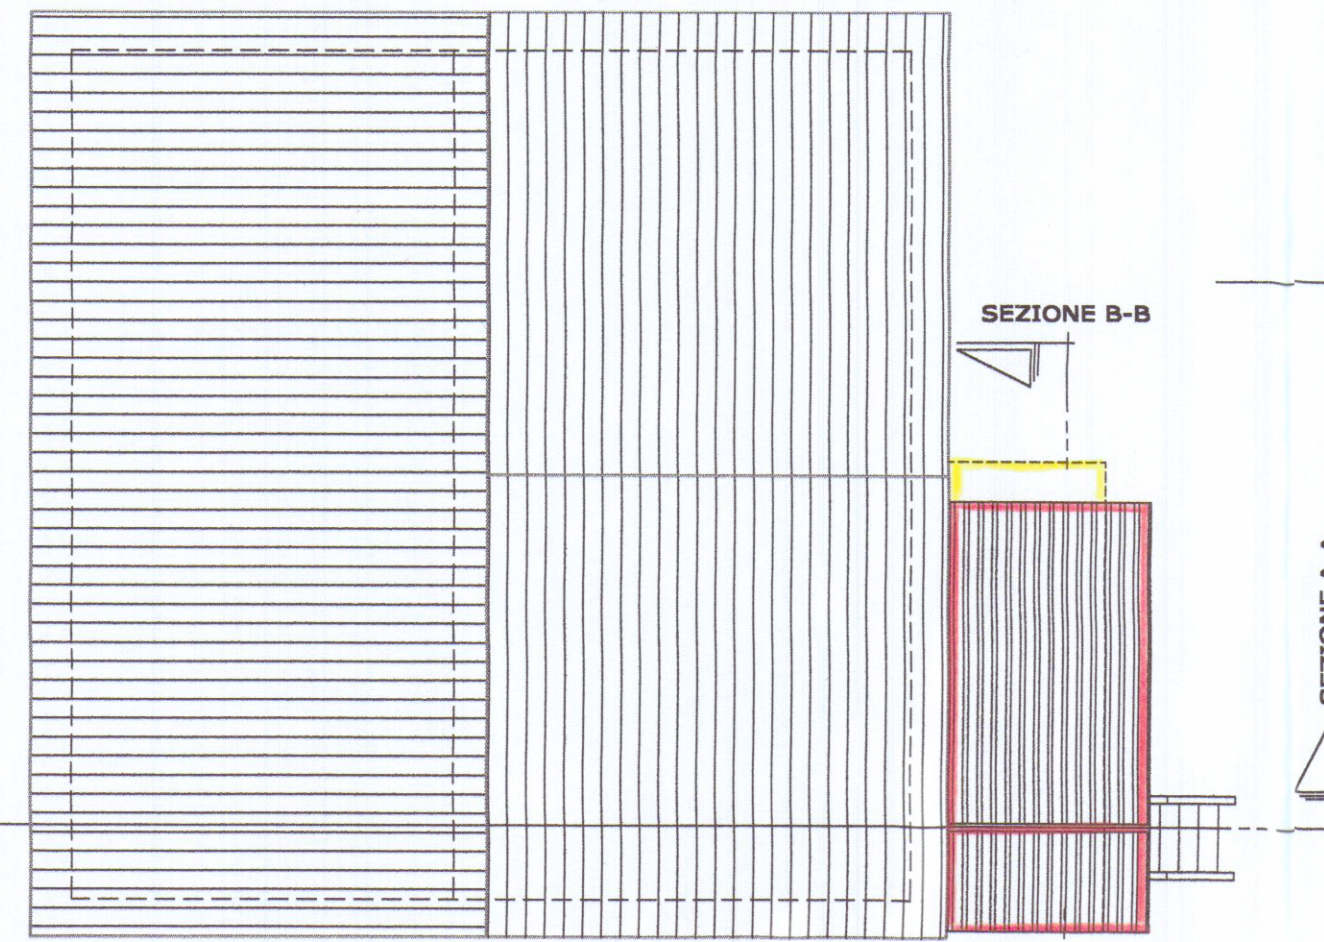

SEZIONE B-B

SEZIONE B-B


SEZIONE A-A

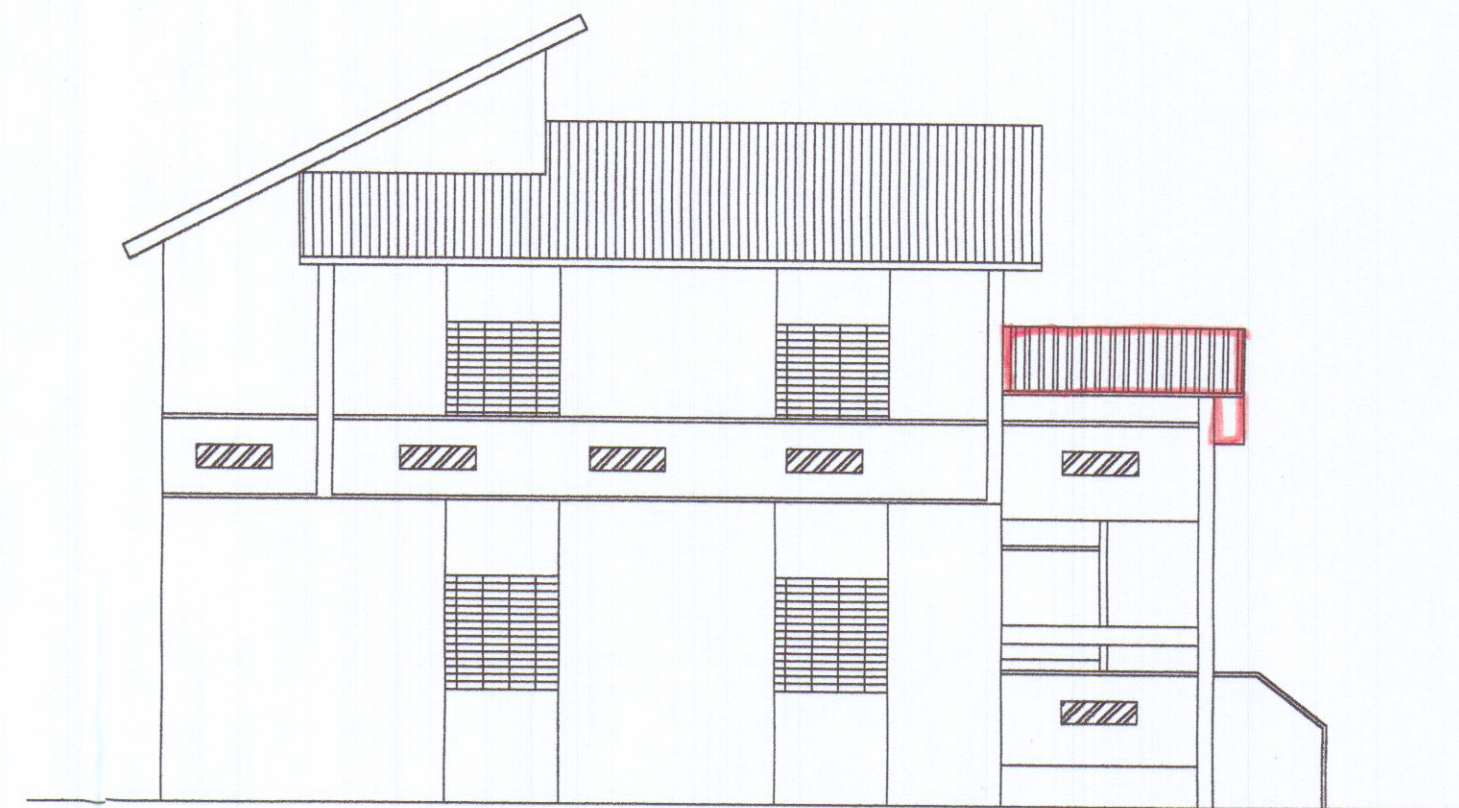


NORD-EST




SUD-OVEST

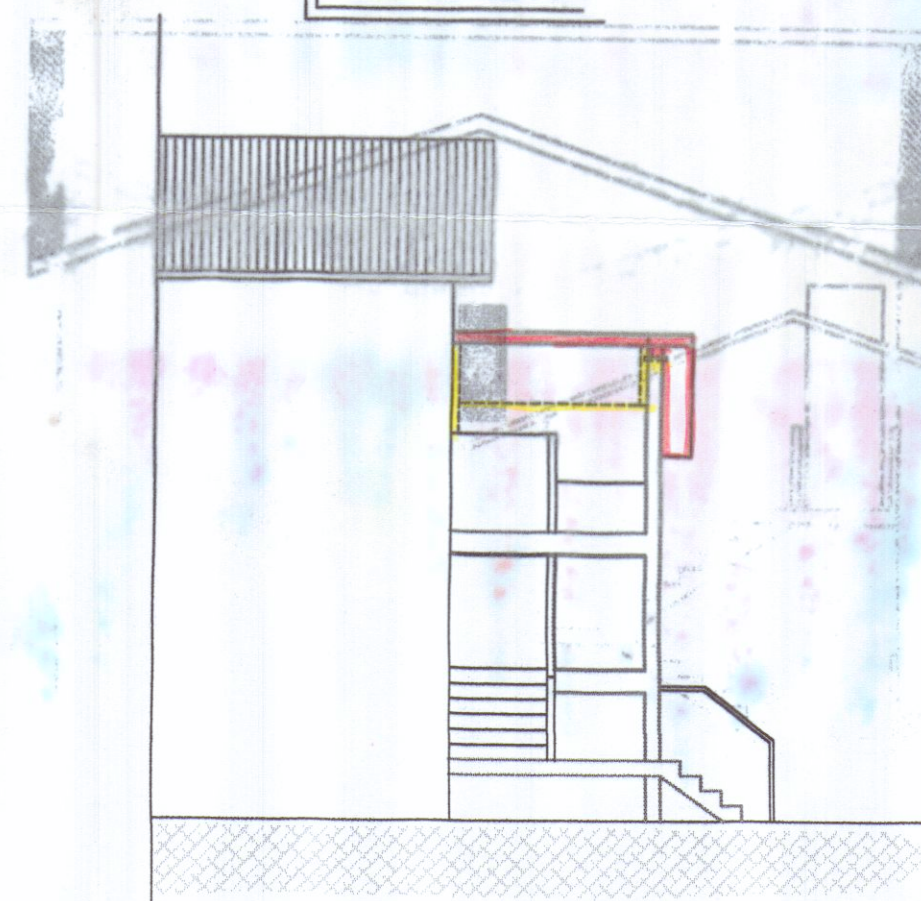

SEZIONE A-A

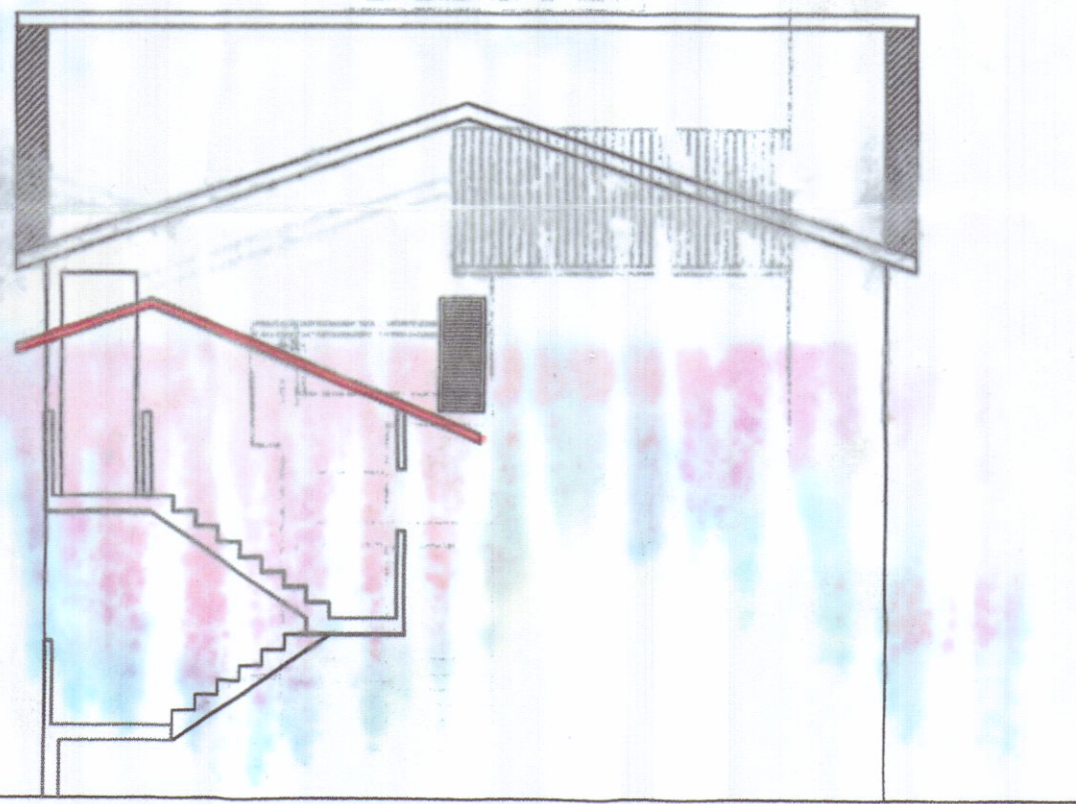

SEZIONE B-B

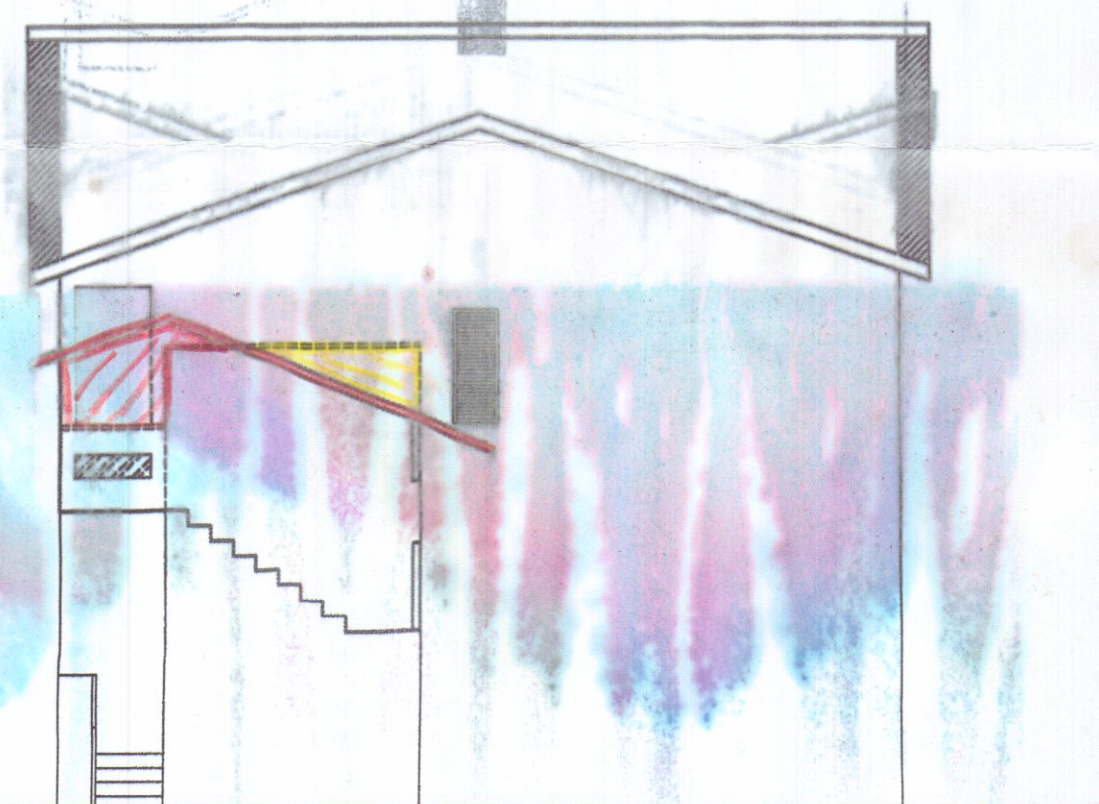

NORD-OVEST