

4 AGO, 1976 n. 19

6

# VARIANTE APPROVATO

29 OTT. 1976 **CONTROLLATO**  
IL TECNICO

PROPRIETÀ & IMPRESA FROTELLI CASTELLITI SERIO & CLAUDIO


VIA MONZONI - ALENZA



VARIANTE AL PROGETTO  
Approvato dal Sindaco alle condizioni  
indicate nel permesso di costruzione  
n° 33 del 29-10-76  
licenza edilizia del 29-9-76  
L'ING. CAPO



Scala 1:100

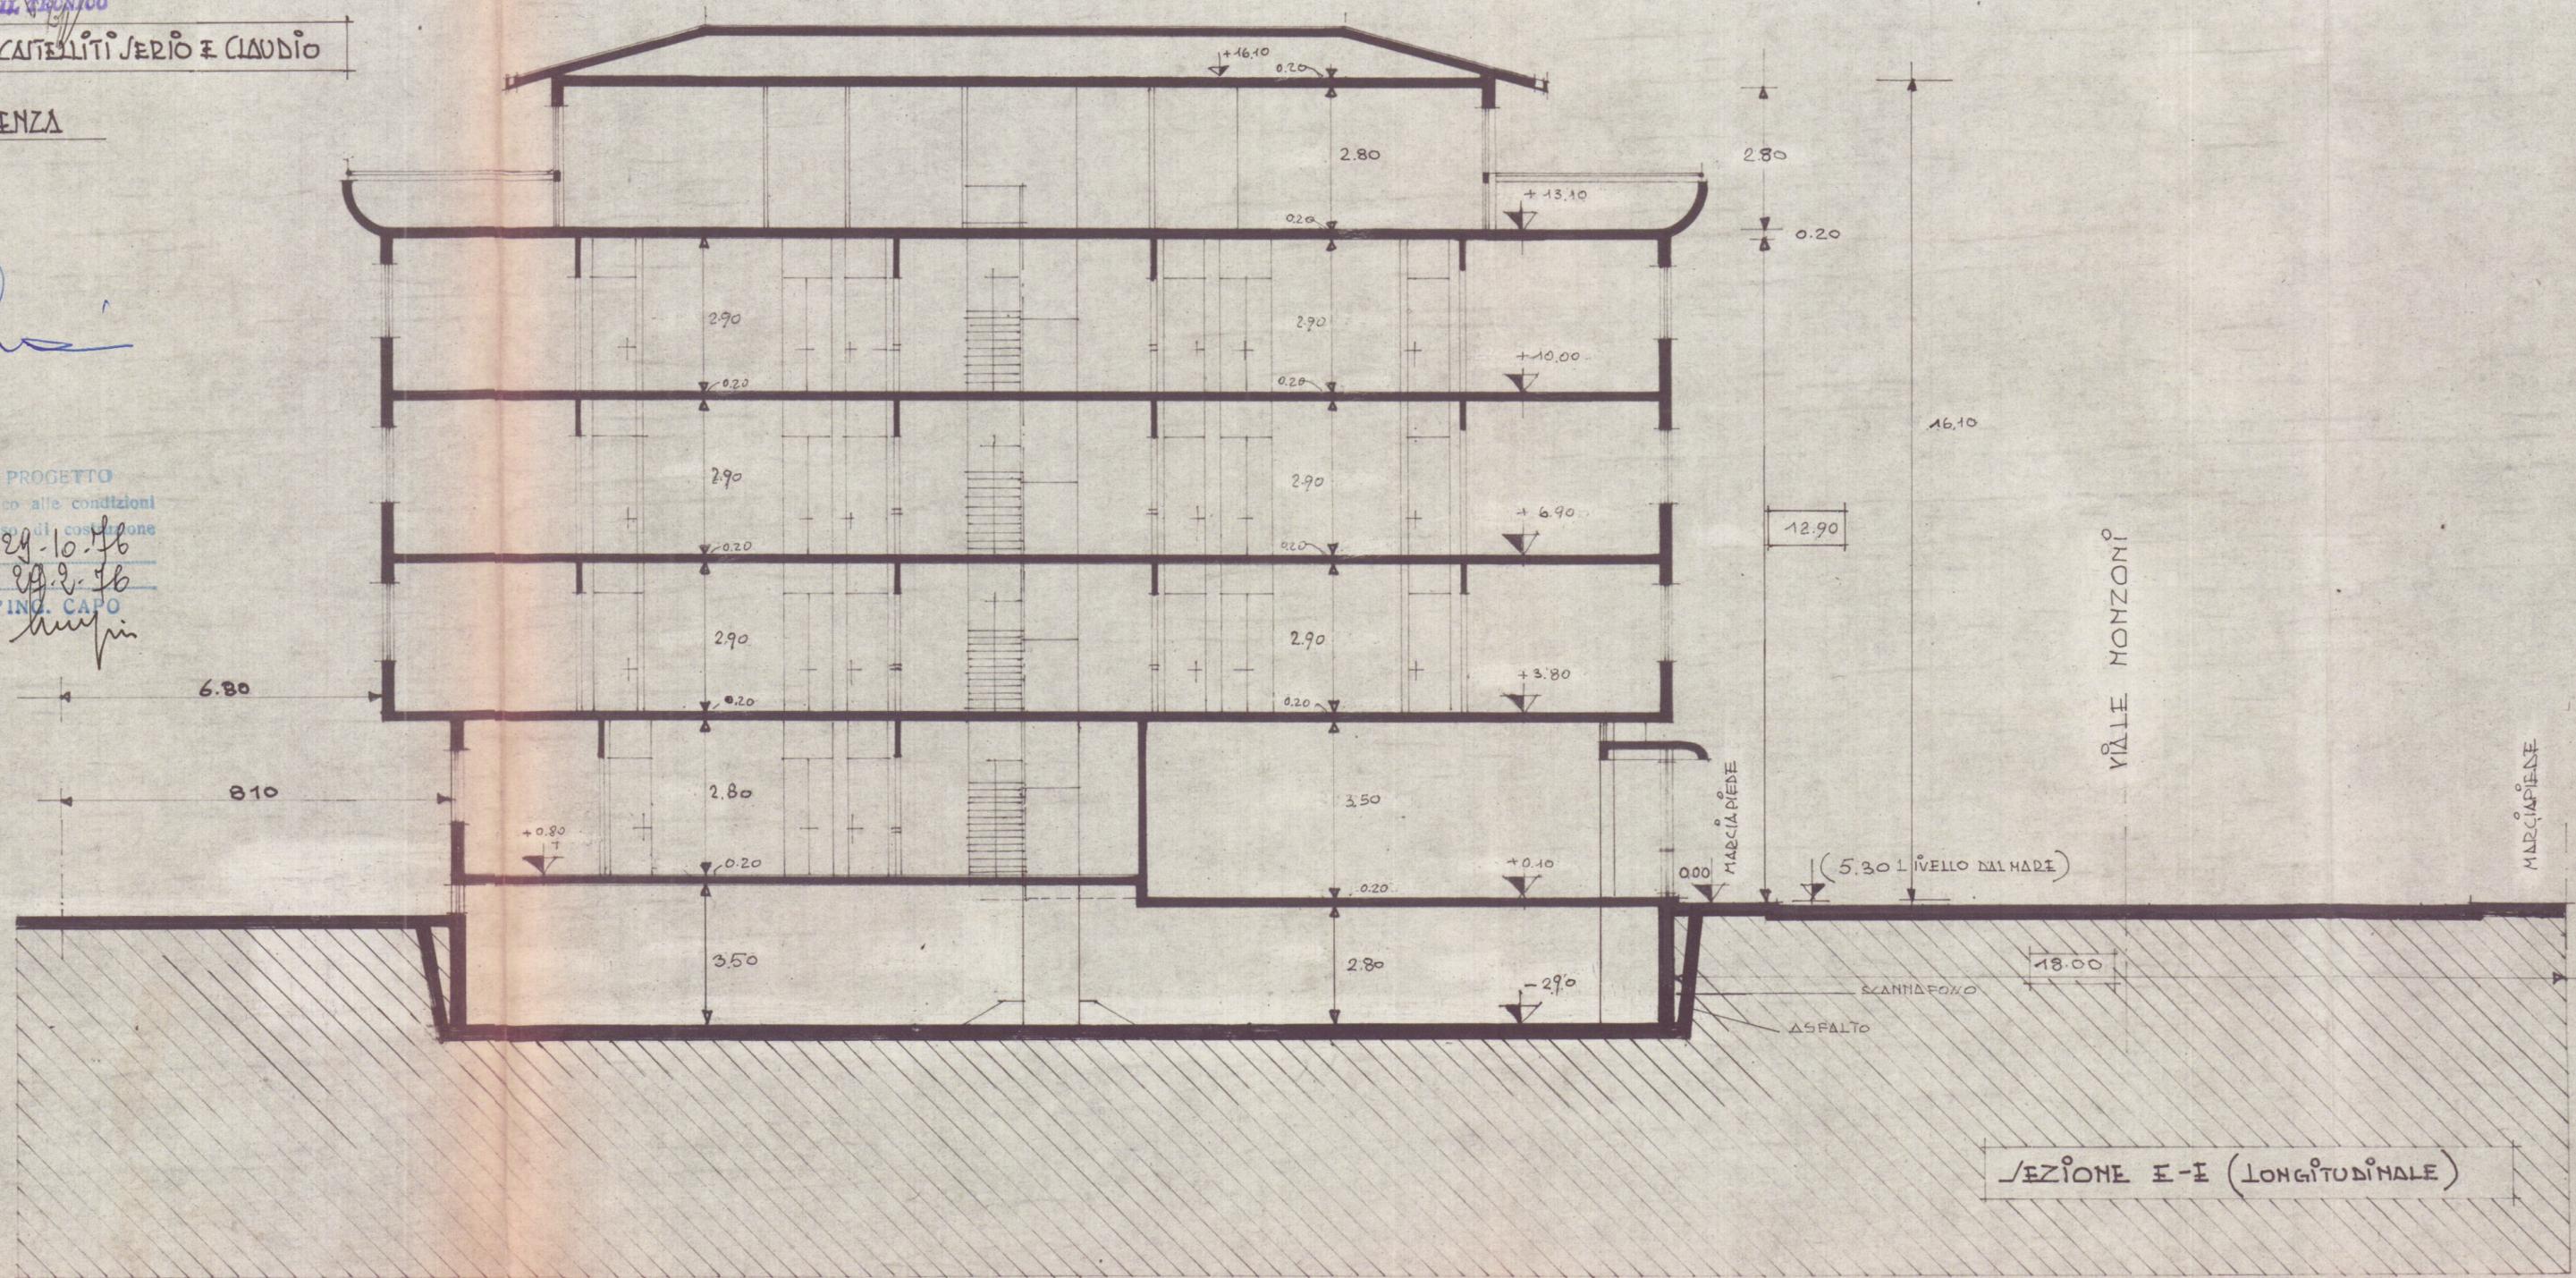

SEZIONE E-E (LONGITUDINALE)