

**PROGETTO DI RISANAMENTO
CONSERVATIVO
IMMOBILE POSTO IN
MARIHA DI CARRARA
VIA M. SAURO N° 9**

PROP. DISU MARIA GRAZIA


Mapp. 70-379-397 fog. 103

**STATO DI PROGETTO E
SISTEMAZIONE DELLA
RECINZIONE**


Disegni in scala 1:50



TAV. 3

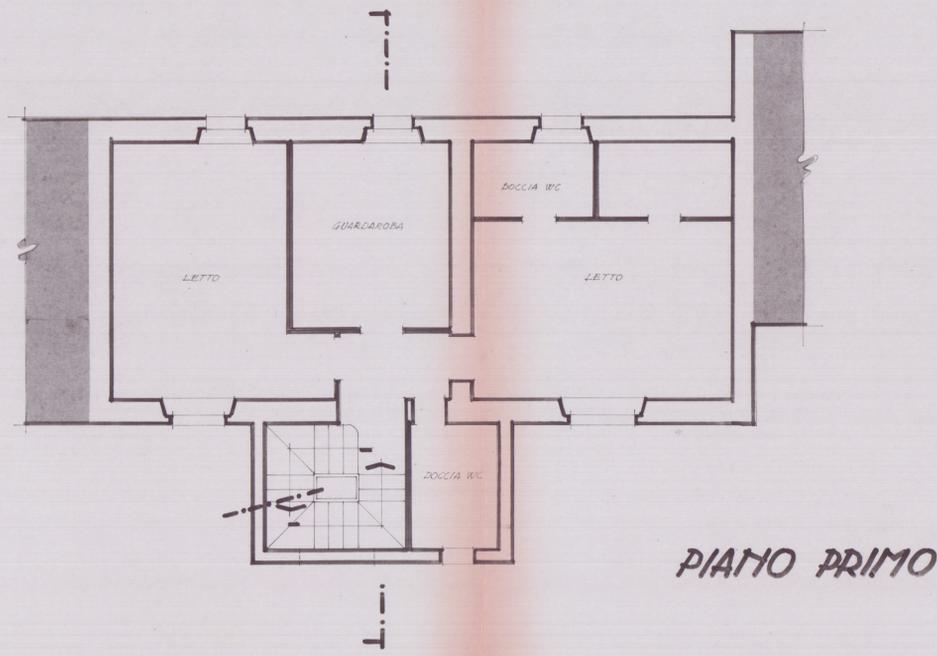

PIANO PRIMO

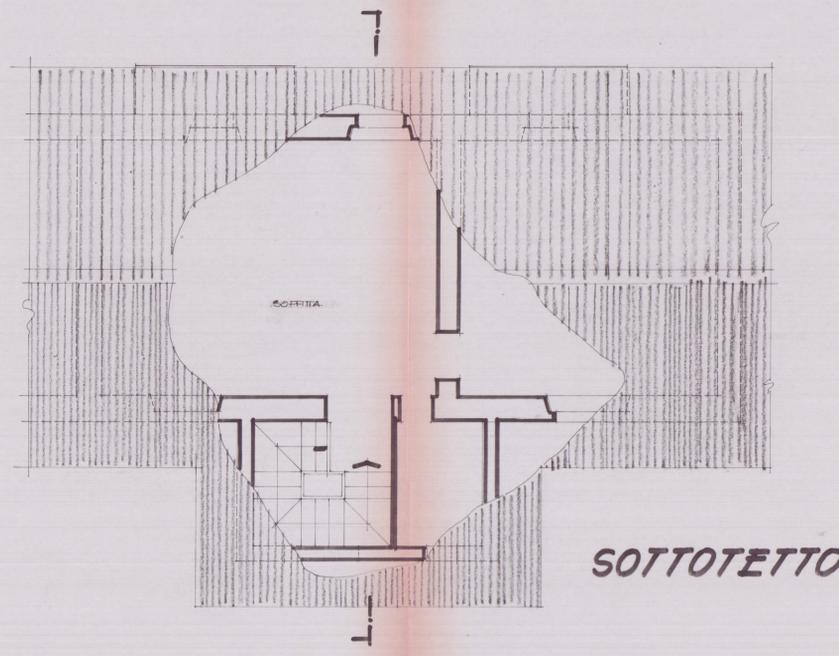


SOTTOTETTO





PROSPETTO FRONTALE


PART. A SCALA 1:25 RECINZIONE SU VIA M. SAURO
H=ml. 1,65 (UGUALE A QUELLA ESISTENTE LATO MARE)

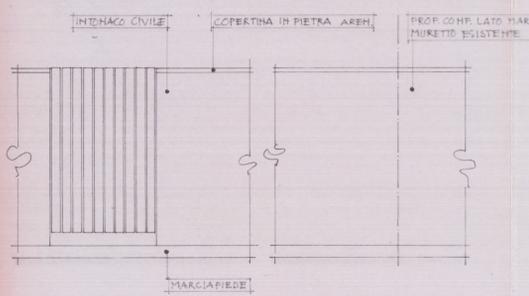


PART. B SCALA 1:25 RECINZIONE INTERNA
H=ml. 1,80

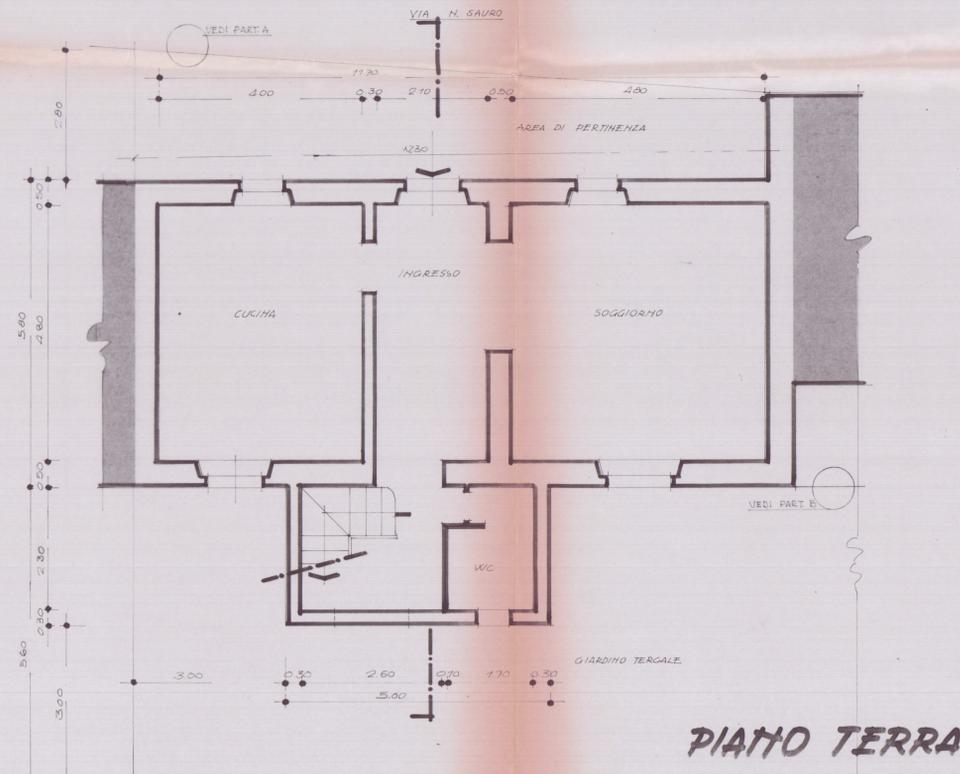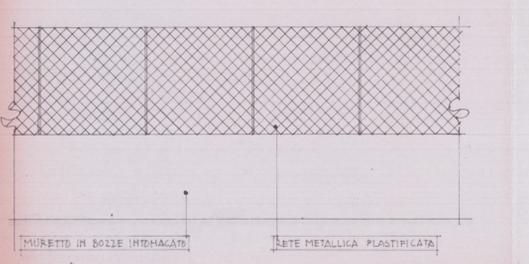

PIANO TERRA

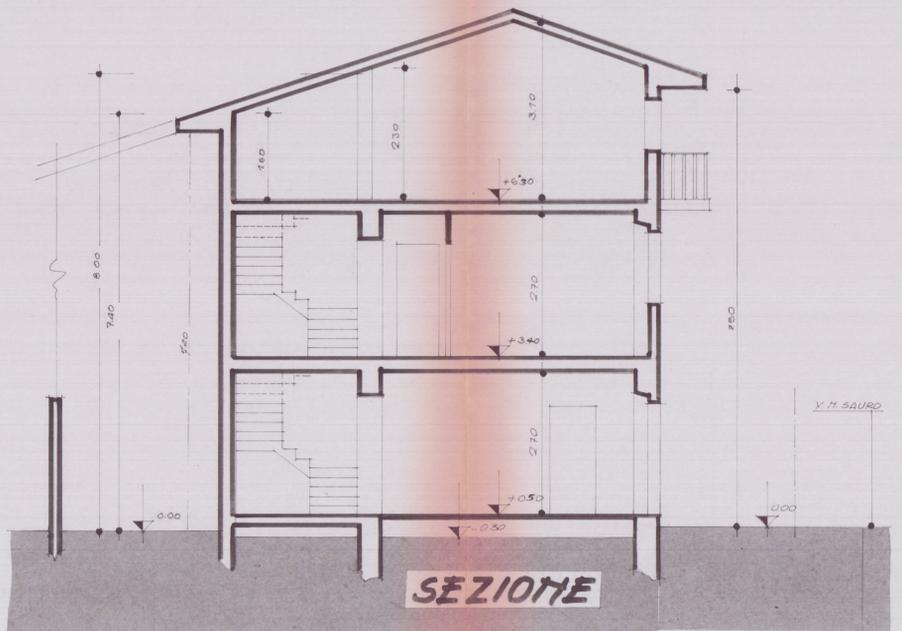

SEZIONE

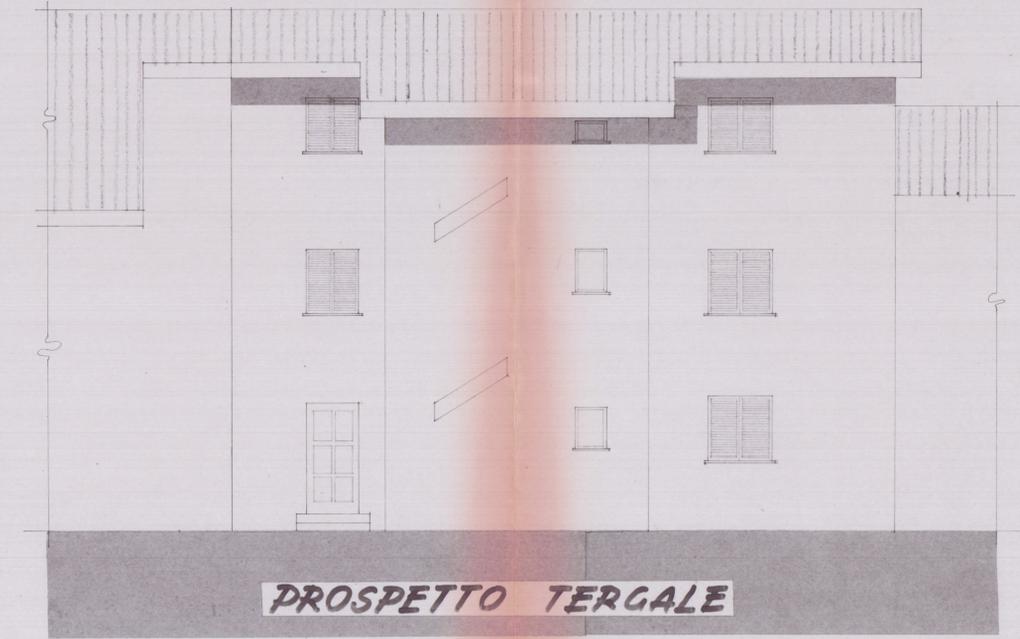

PROSPETTO TERGALE