



APPROVATO




Approvato del Sindaco alle condizioni
Indicate nella Concessione di N. 543 del 17 OTT. 1989
IL DIRIGENTE 1° DIPARTIMENTO
(Arch. Claudio Verrini)

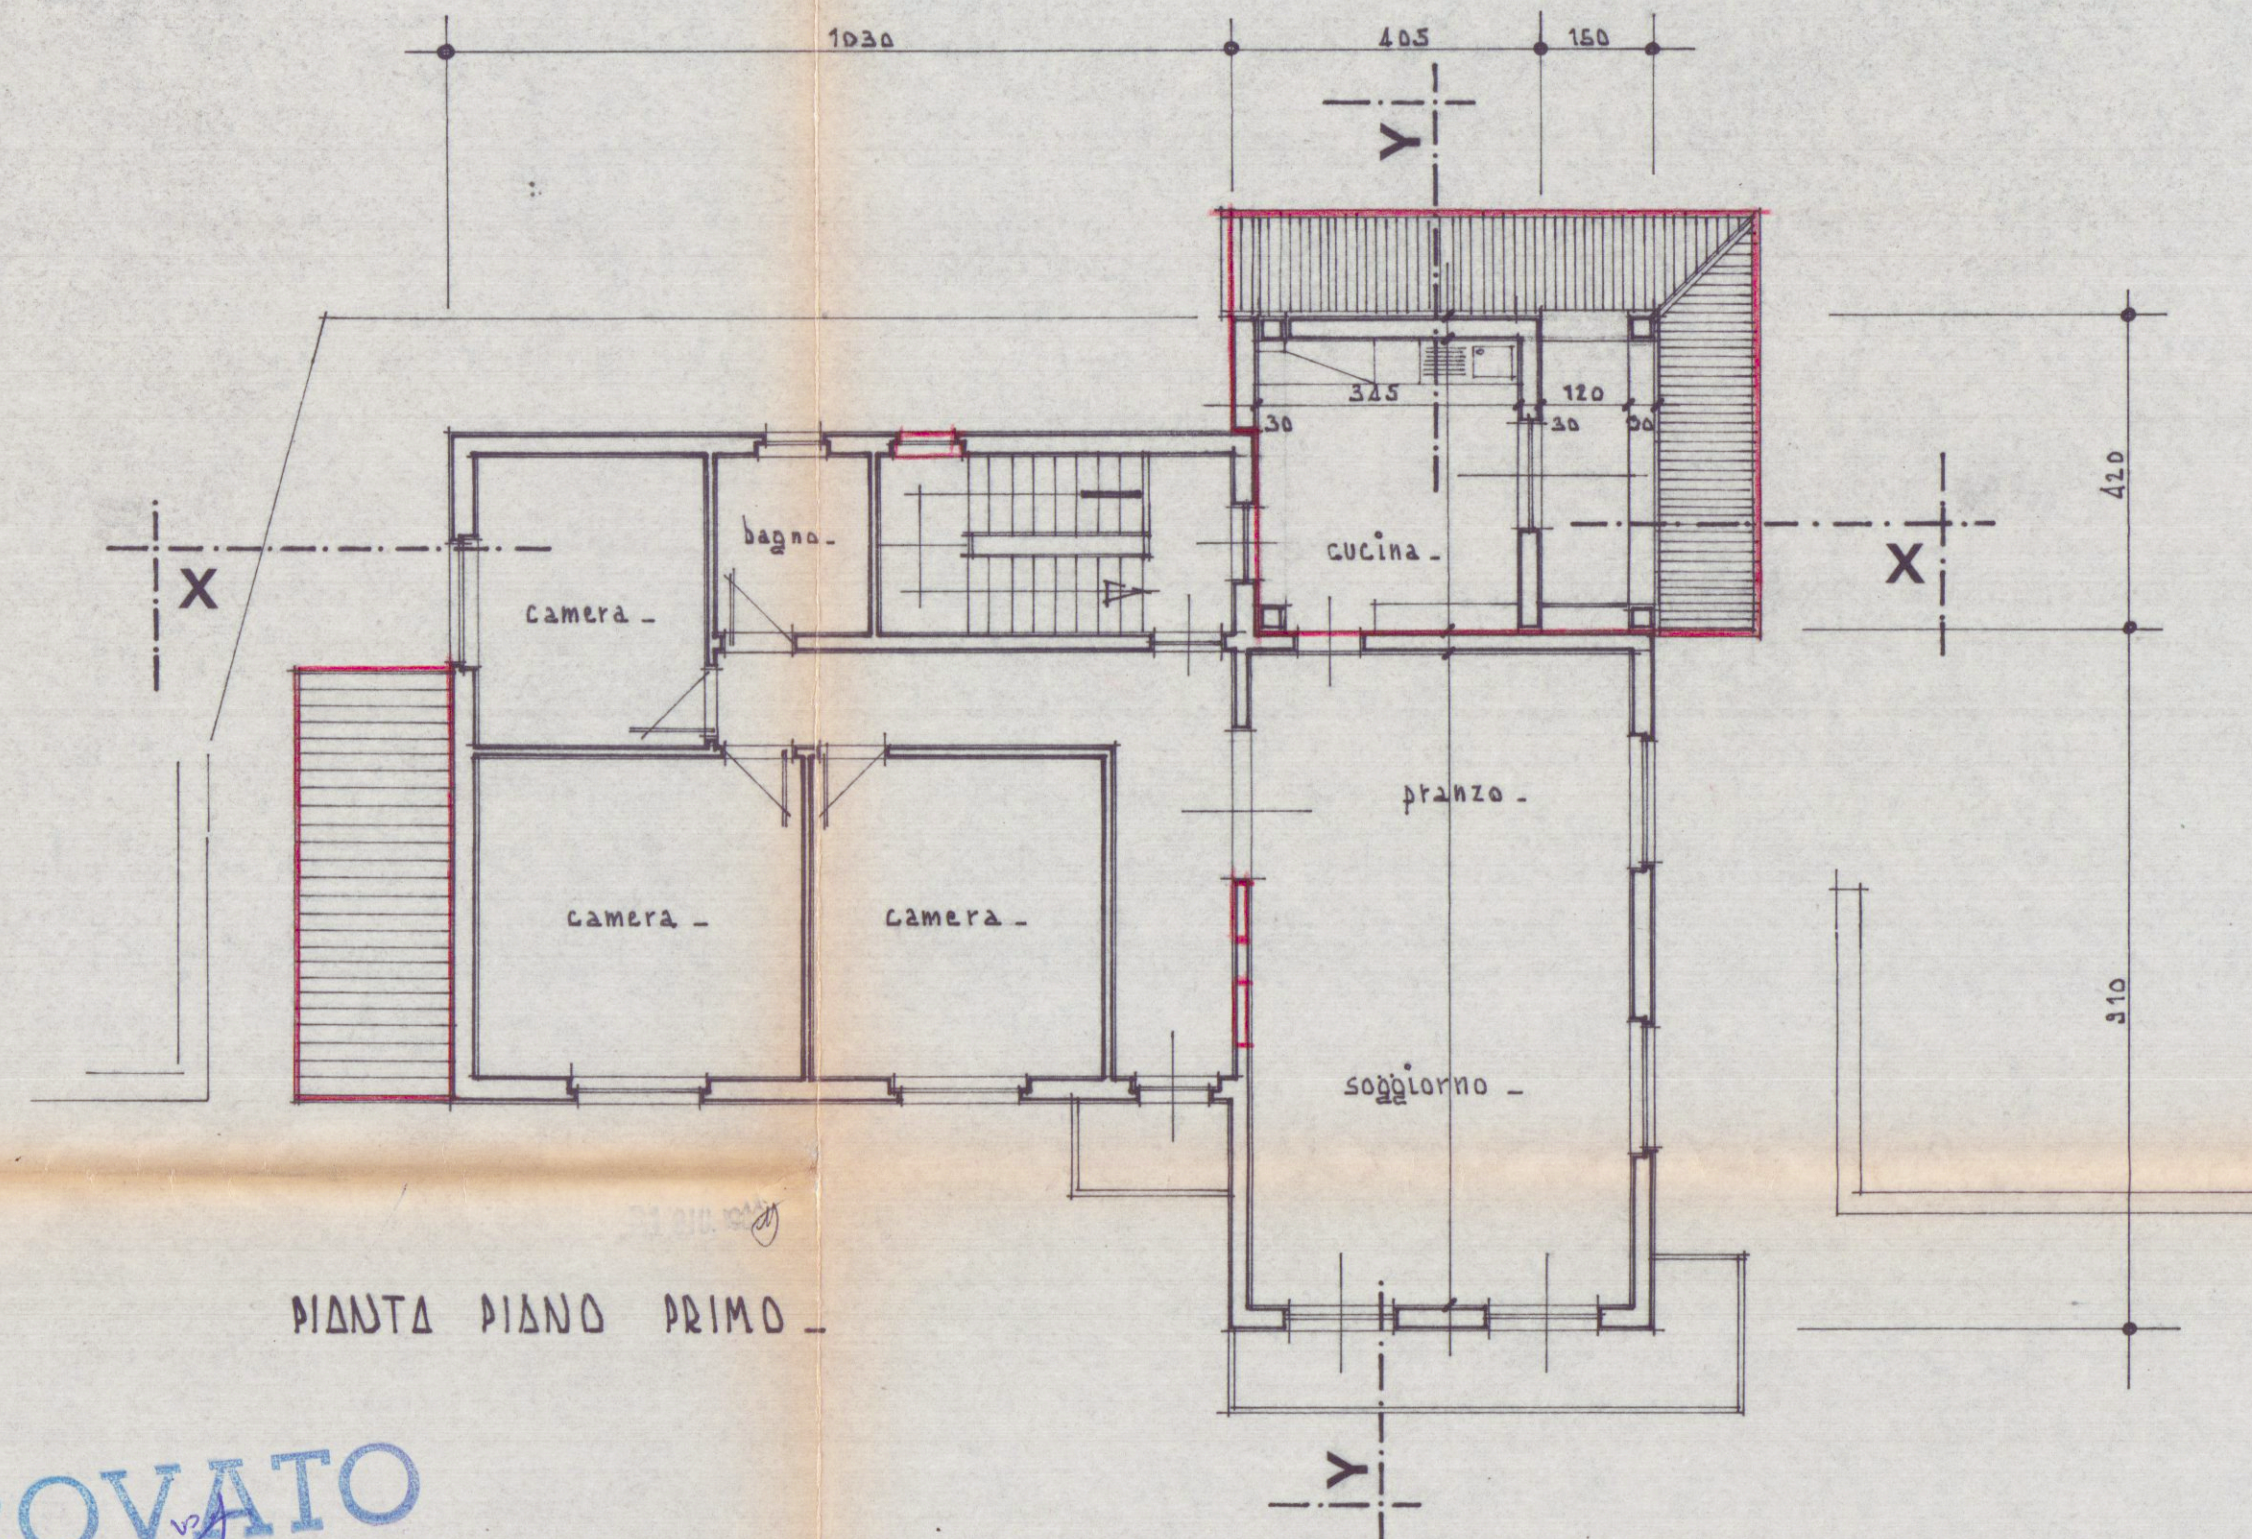

PIANTA PIANO PRIMO

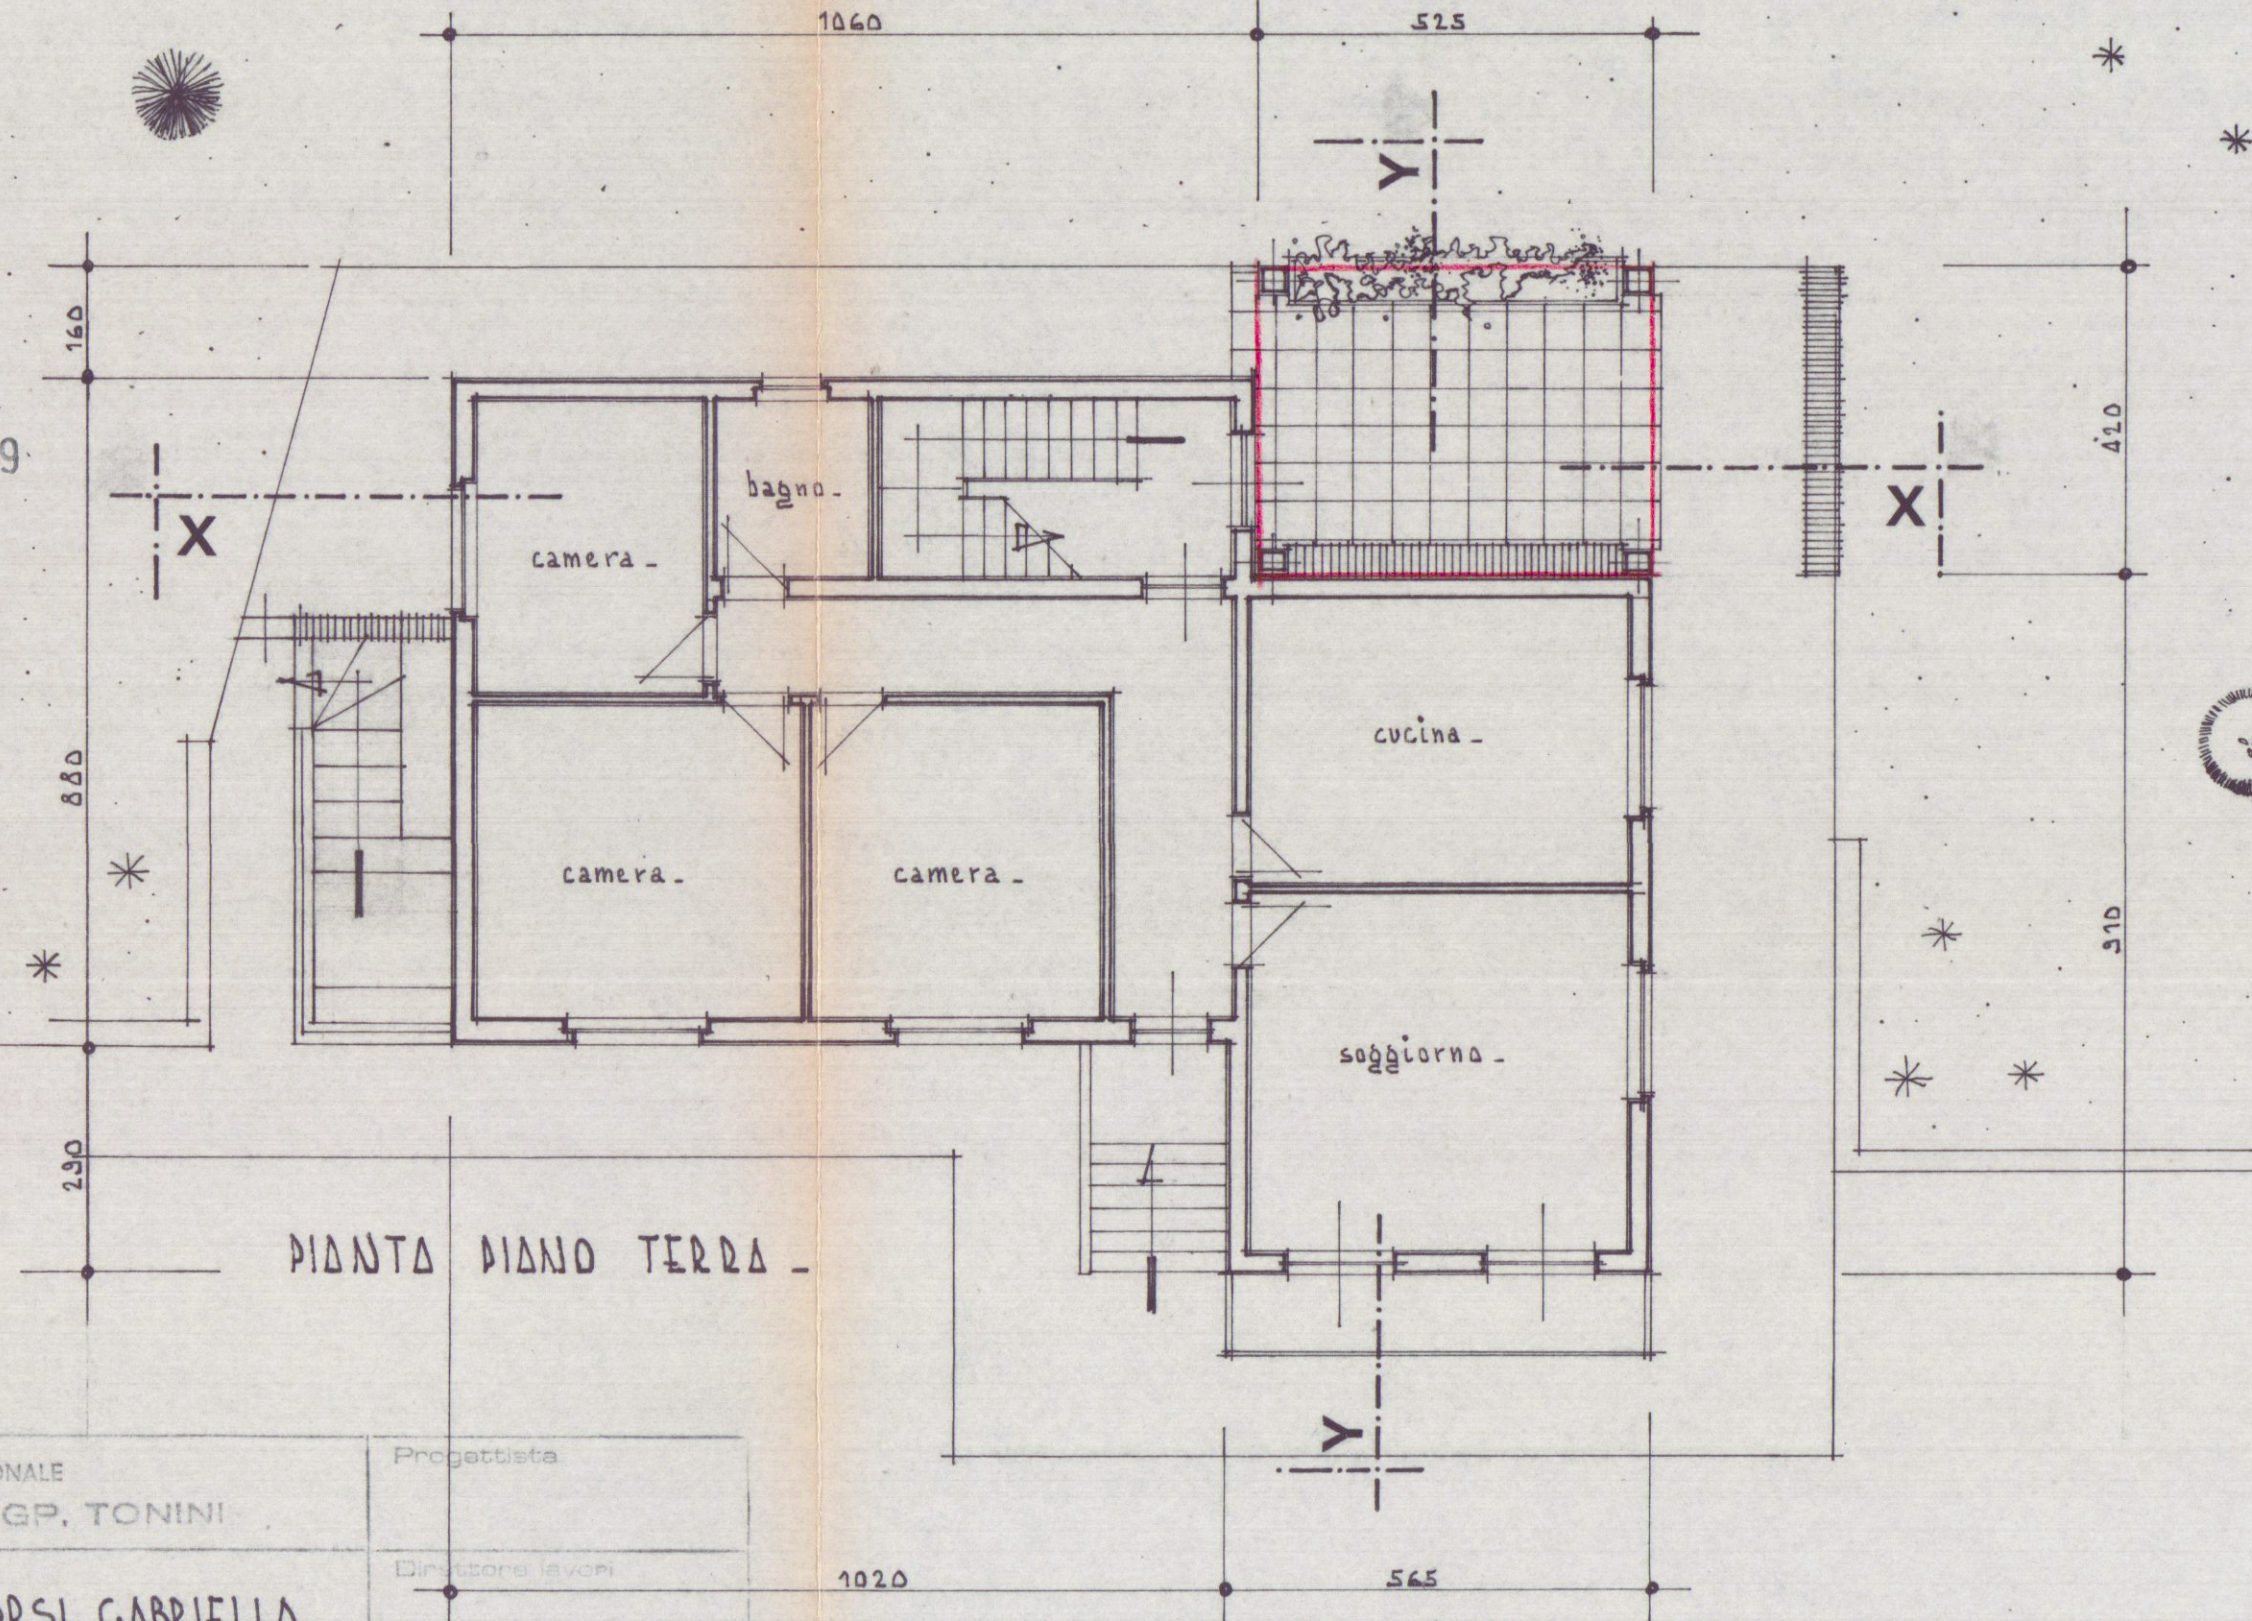


PIANTA PIANO TERRA

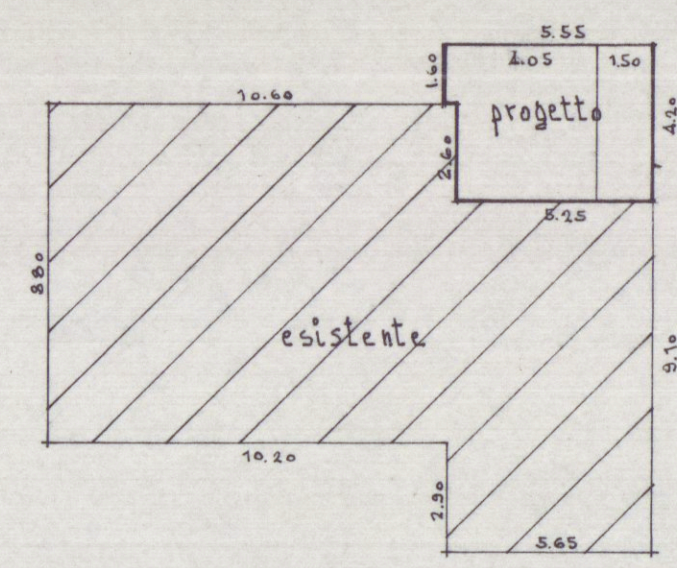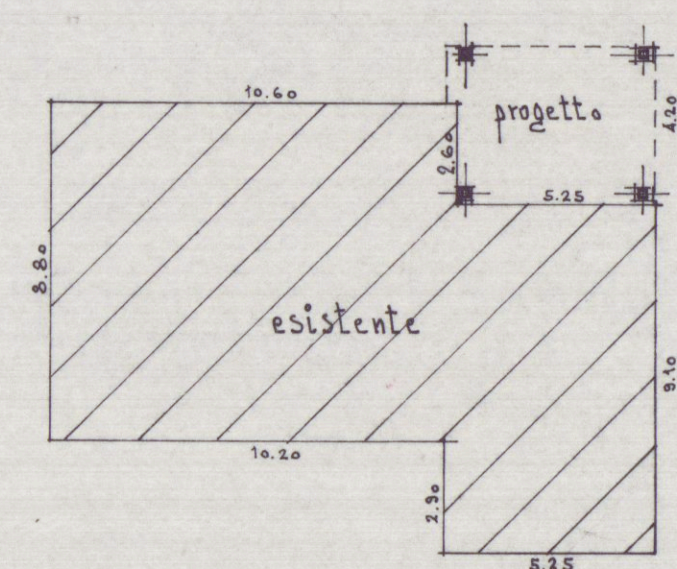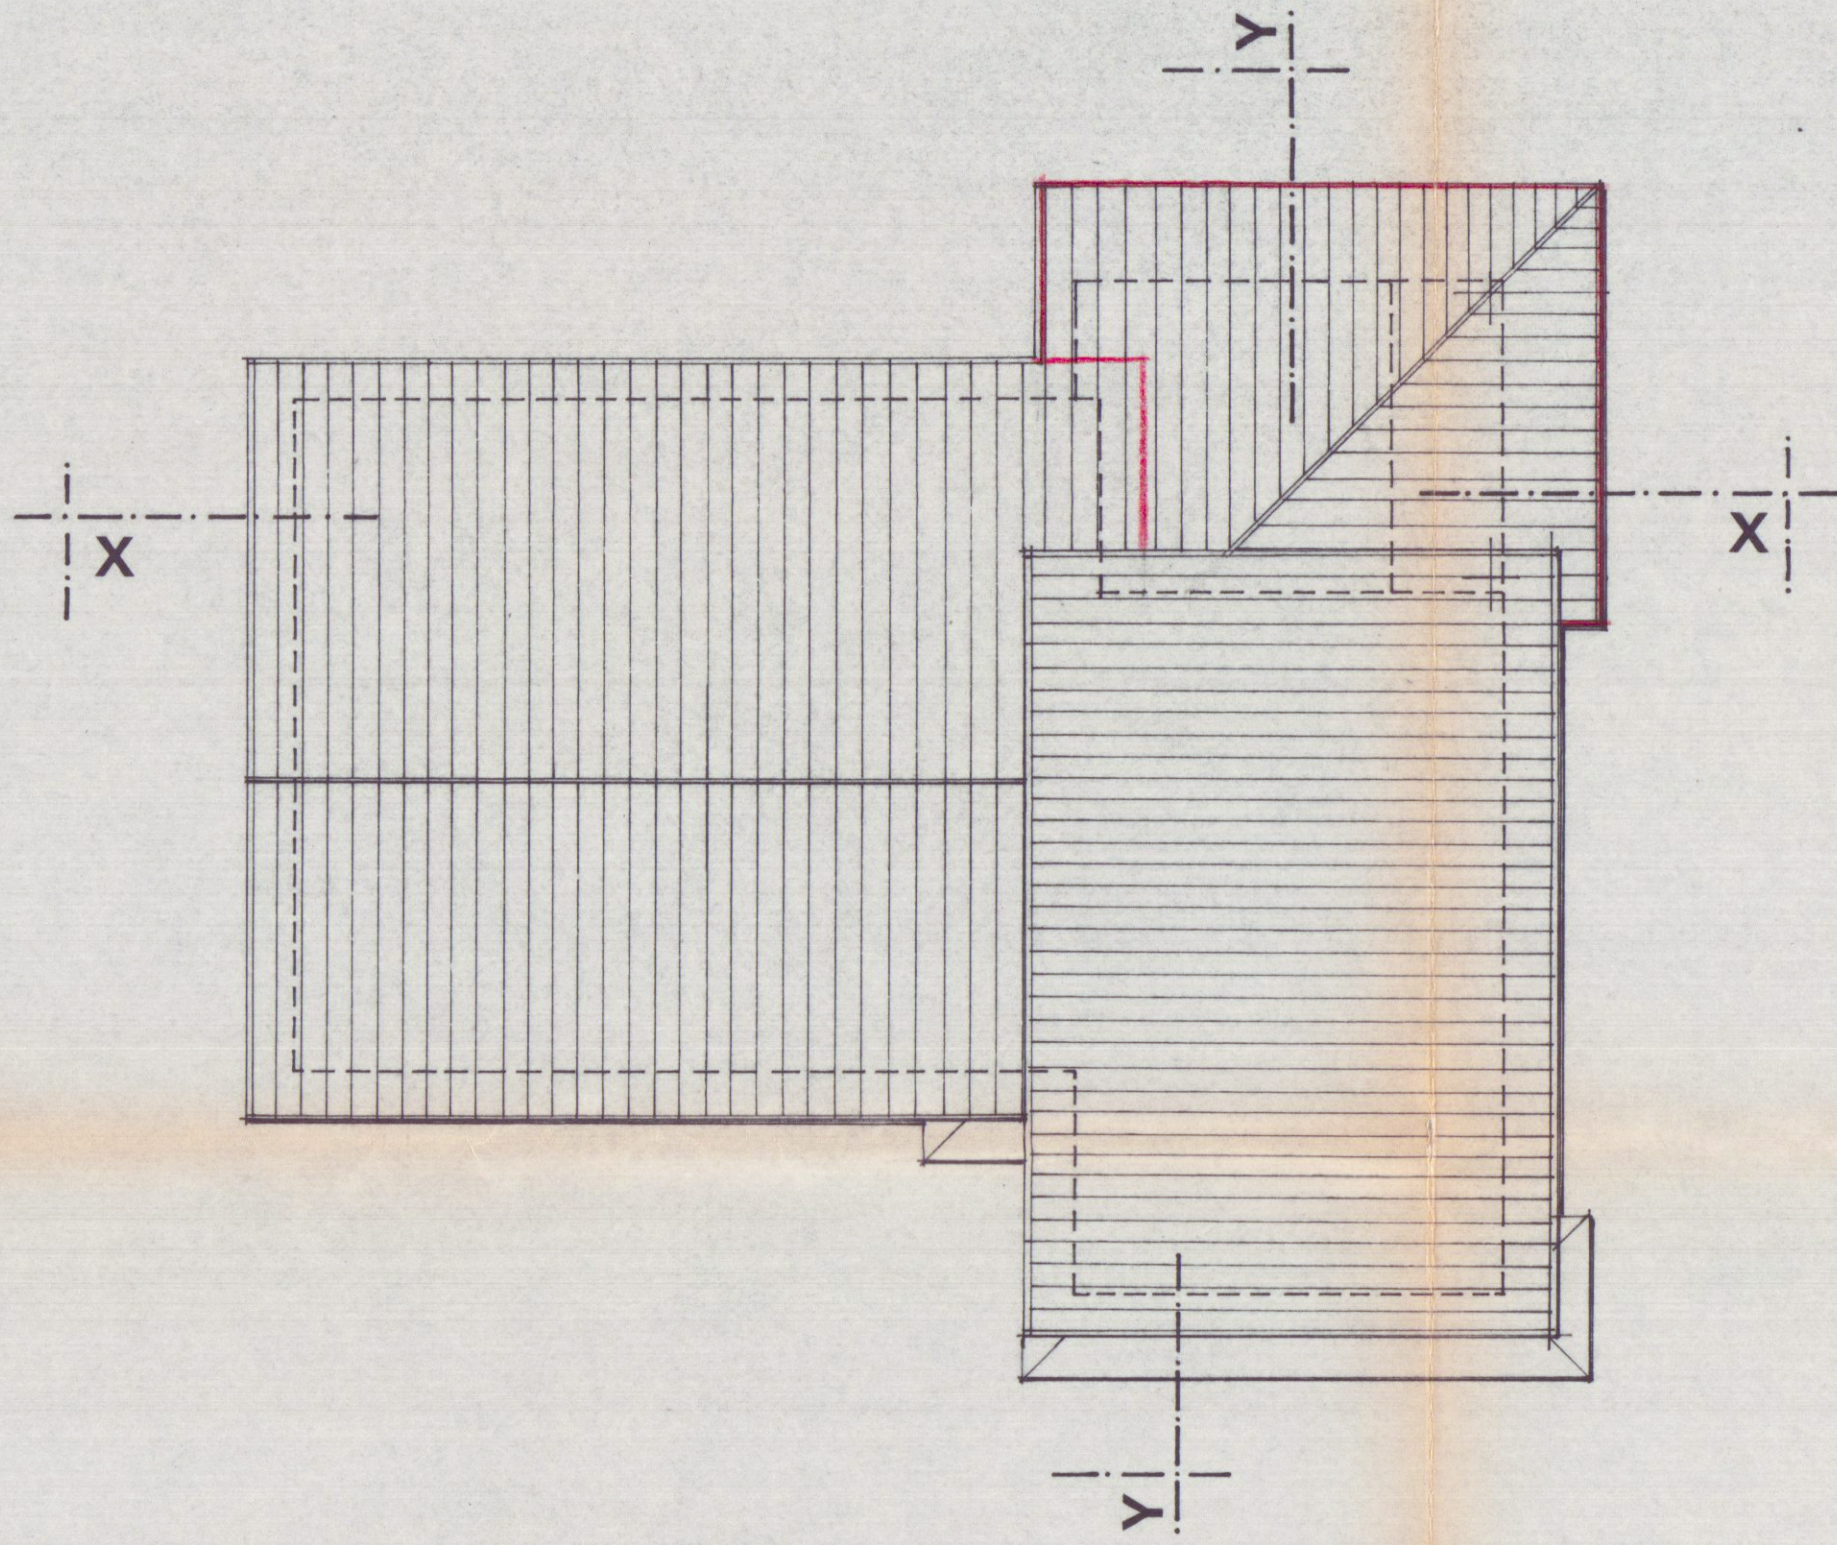


CALCOLO SUPERFICI e VOLUMI

ESISTENTE:
 $10.60 \times 2.40 = 27.56$
 $(10.10 + 5.65) \times (8.80 + 2.40) = 180.63$
 $2.30 \times 5.65 = 16.38$
Superficie coperta mq 224.65
media 7.50
Volume mc 1685.00


PROGETTO:
Superficie coperta : mq
 $5.25 \times 4.20 = 22.05$
Volume : mc
partita $21.05 \times 5.10 : 2 = 21.78$
 $(5.00 + 1.00 + 0.75 \times 2.20) \times 5 = 6.30$
 $(6.50 + 1.00 + 0.75 \times 2.20) \times 5 = 48.68$
Totale 77.77

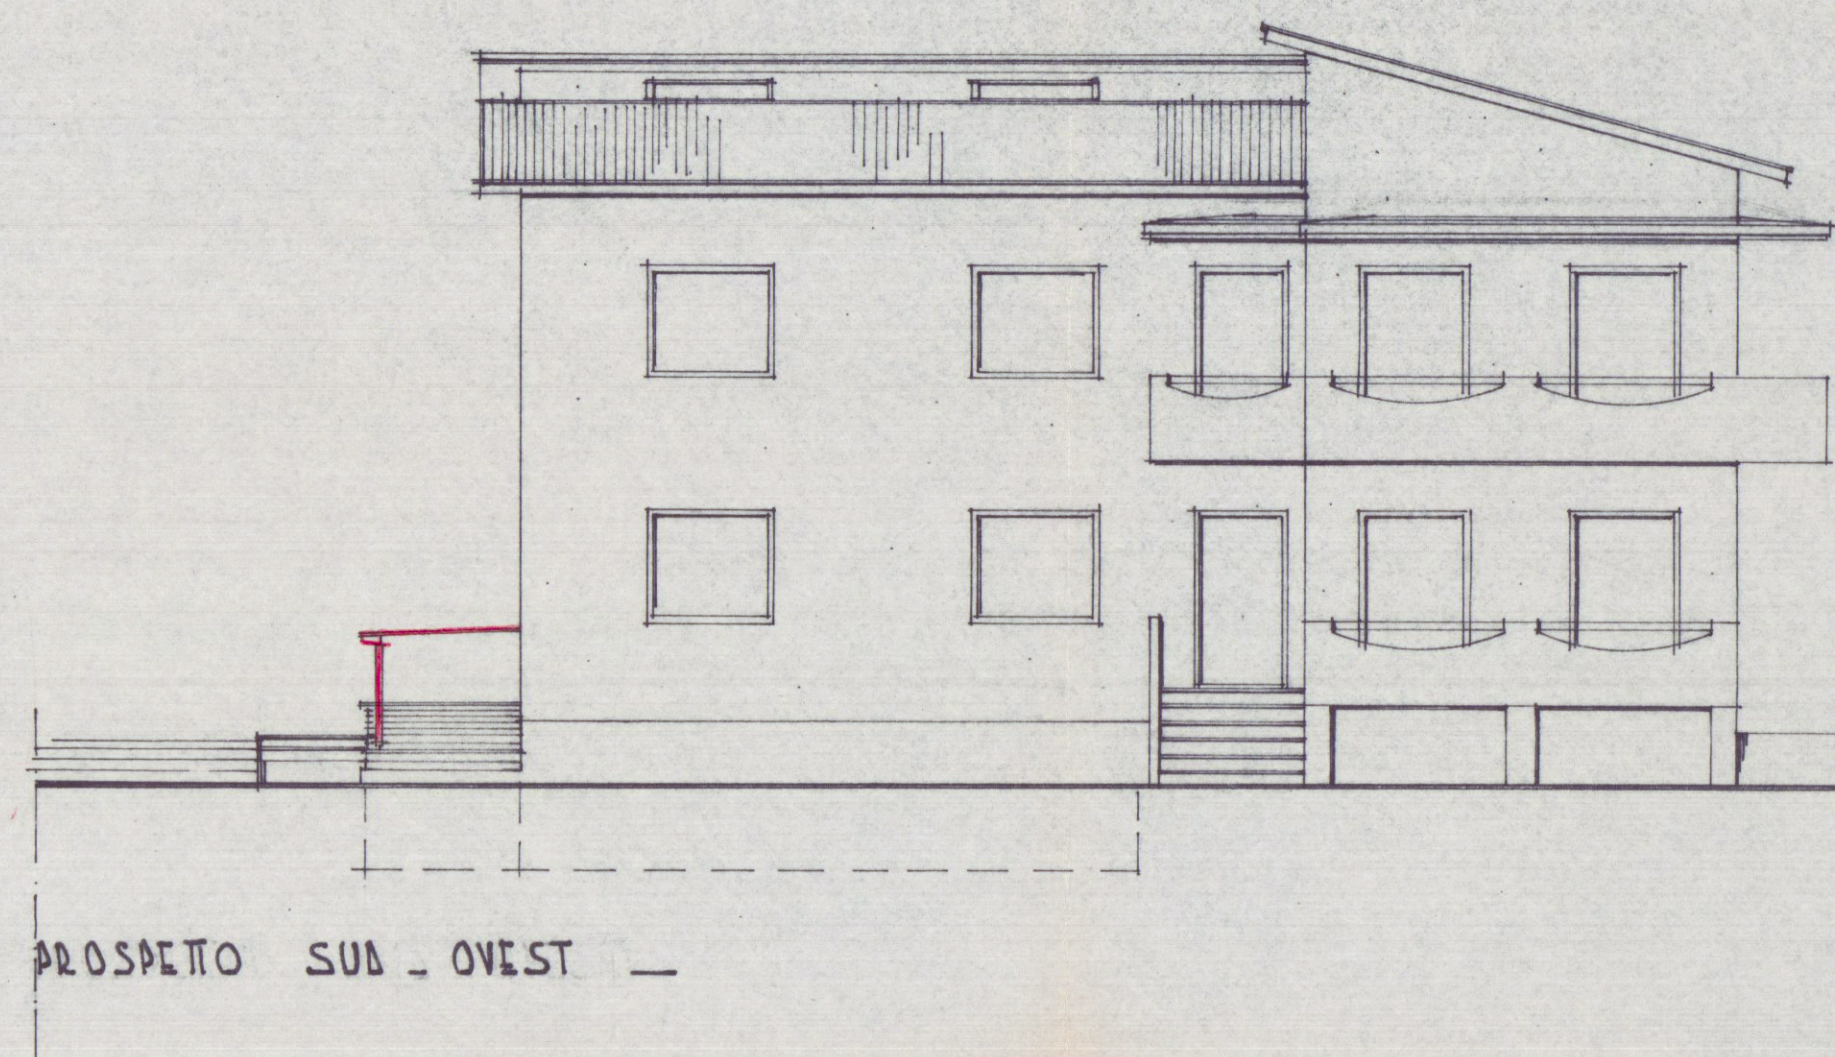


PROSPETTO SUD - OVEST

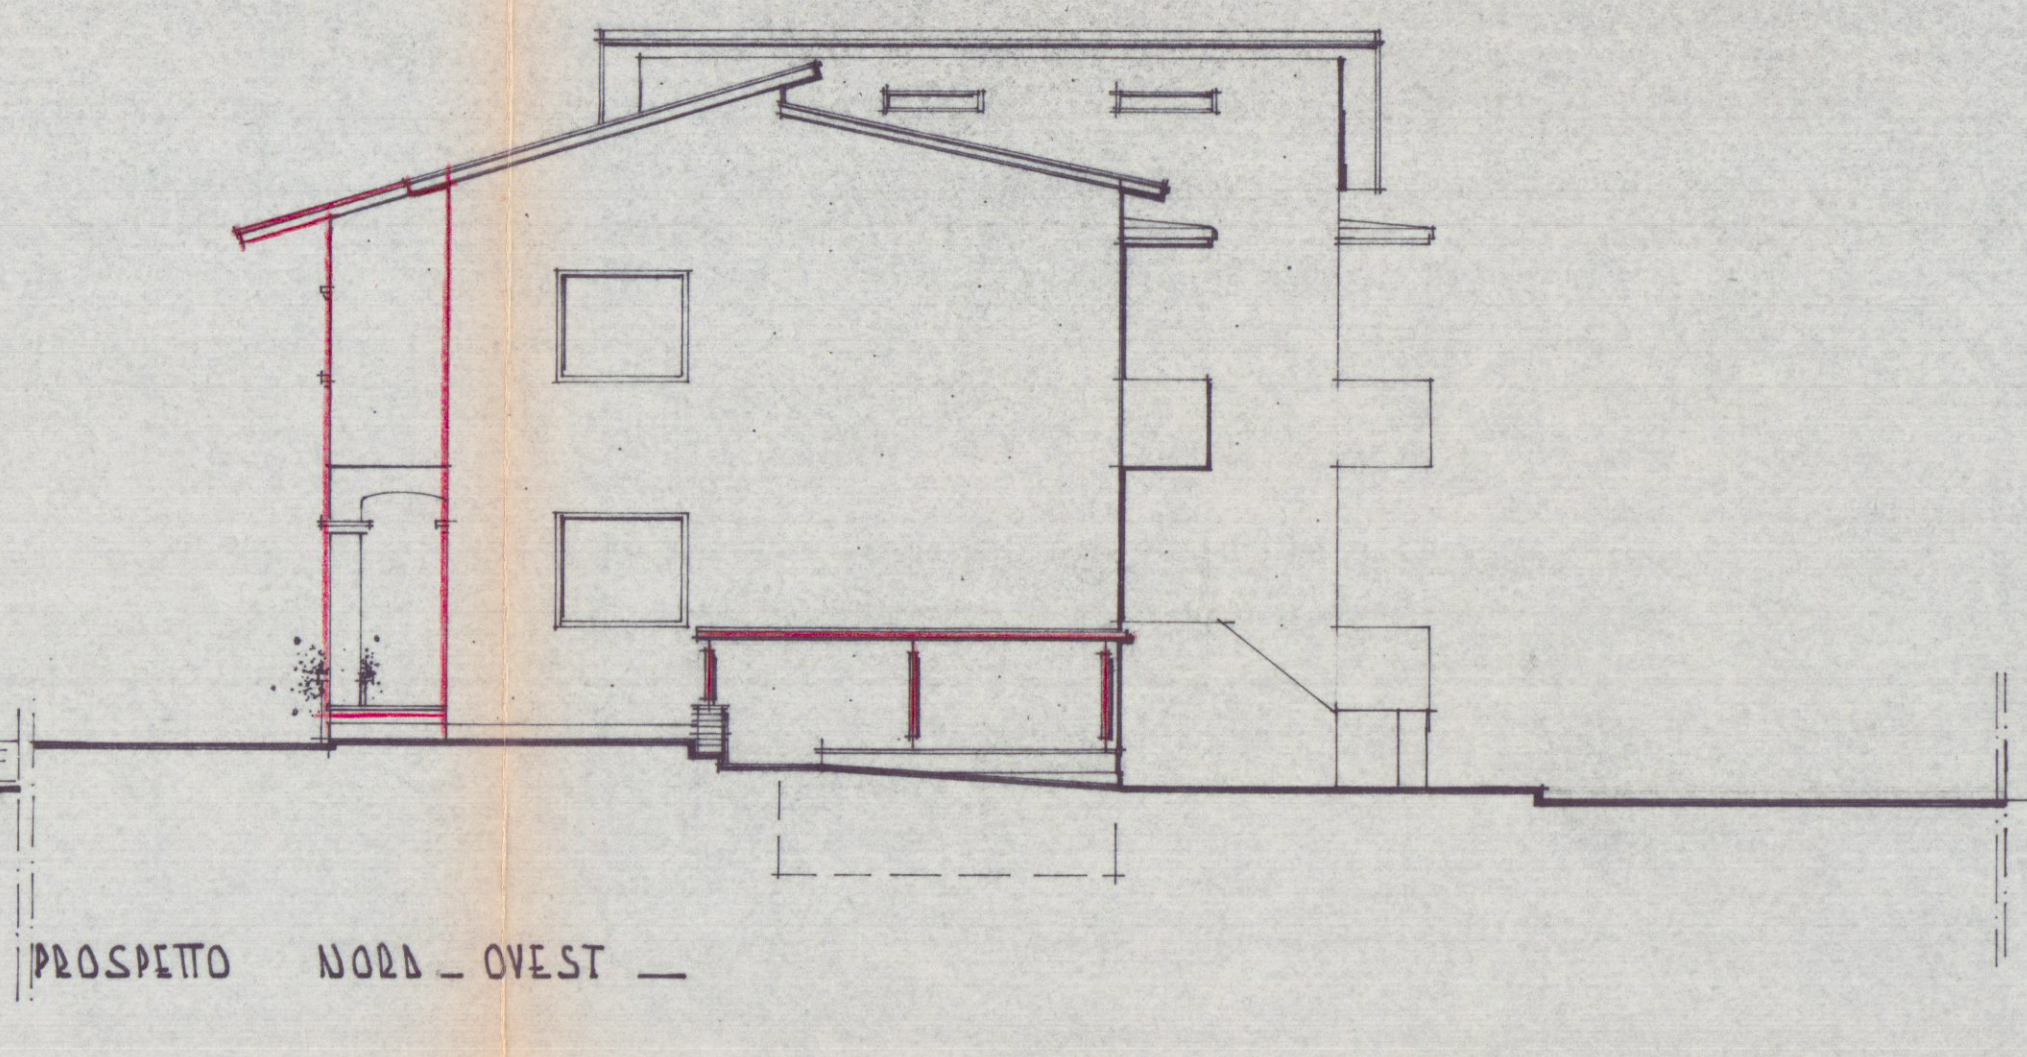


PROSPETTO NORD - OVEST

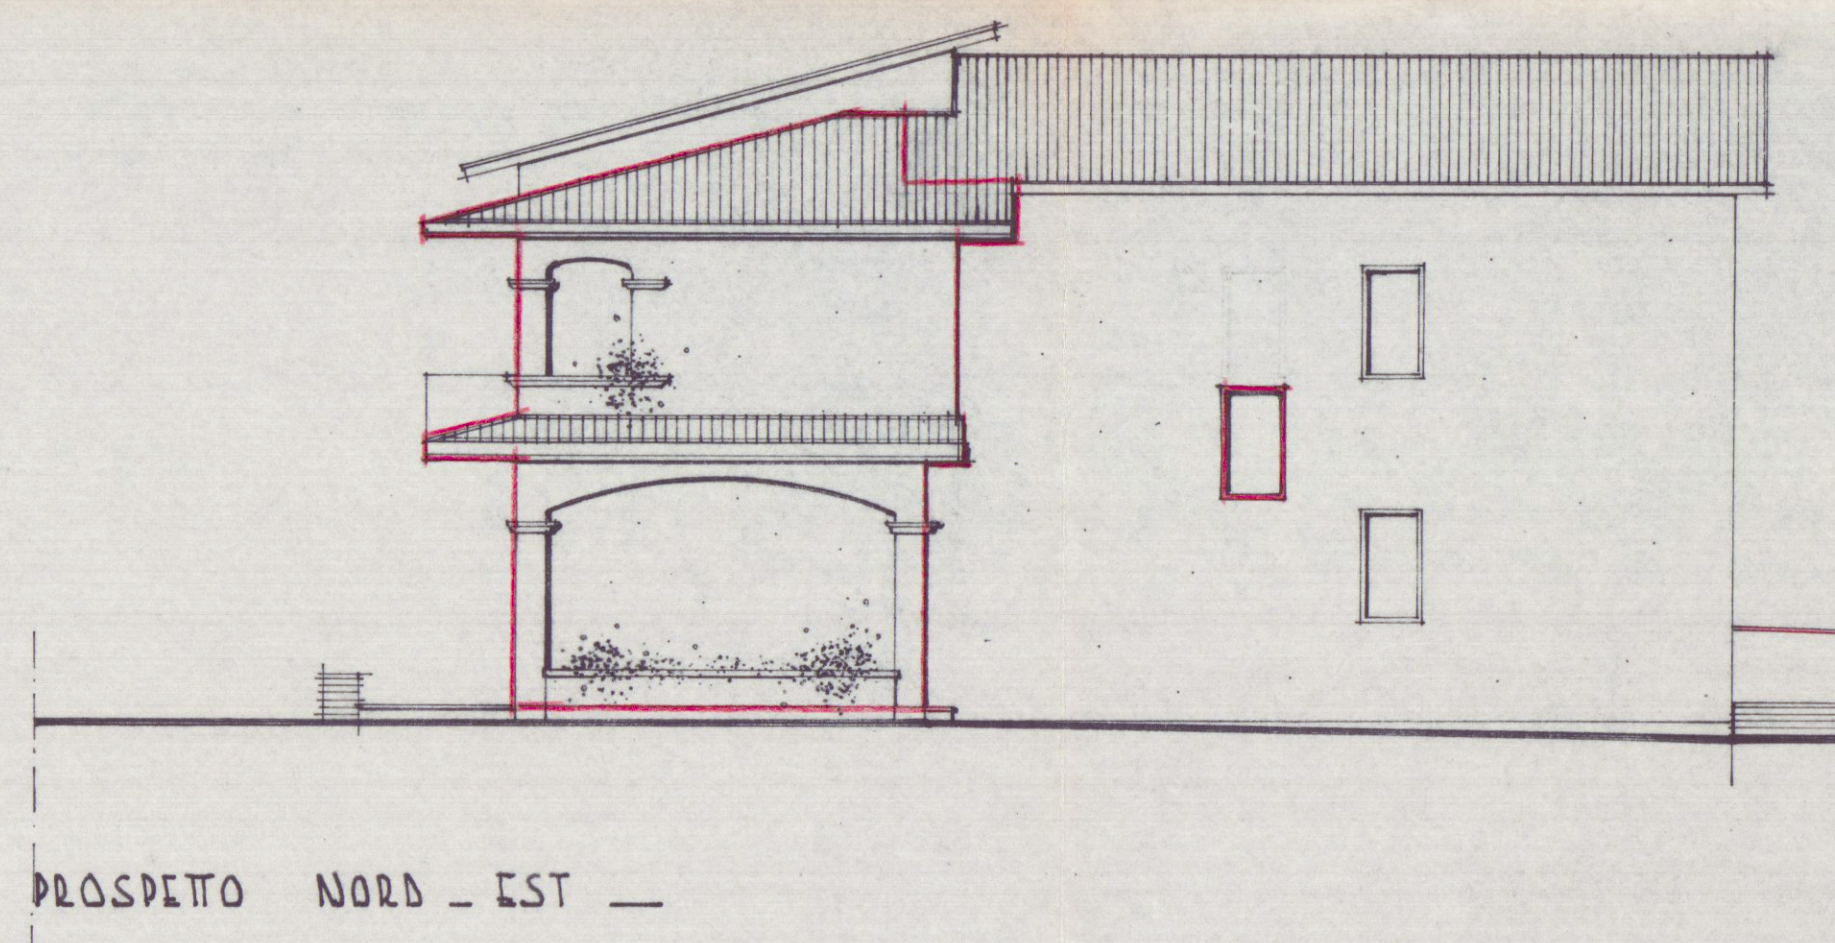


PROSPETTO NORD - EST

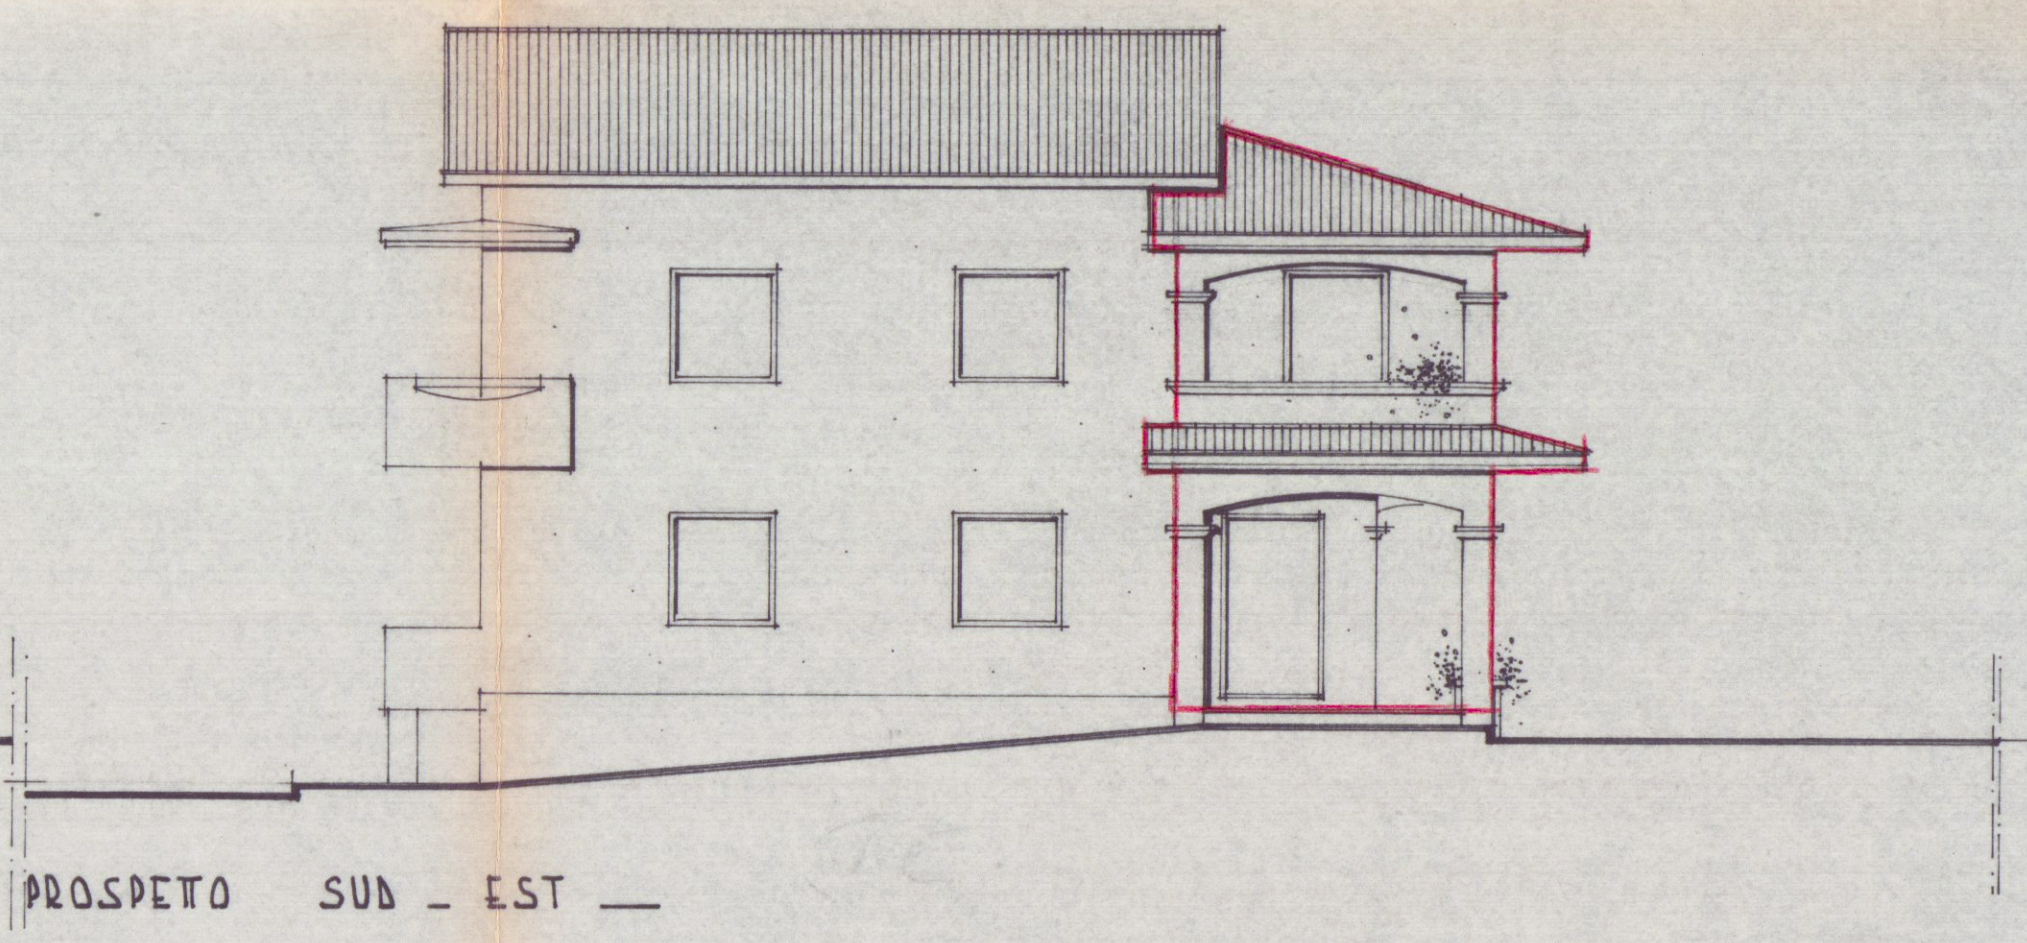

PROSPETTO SUD - EST

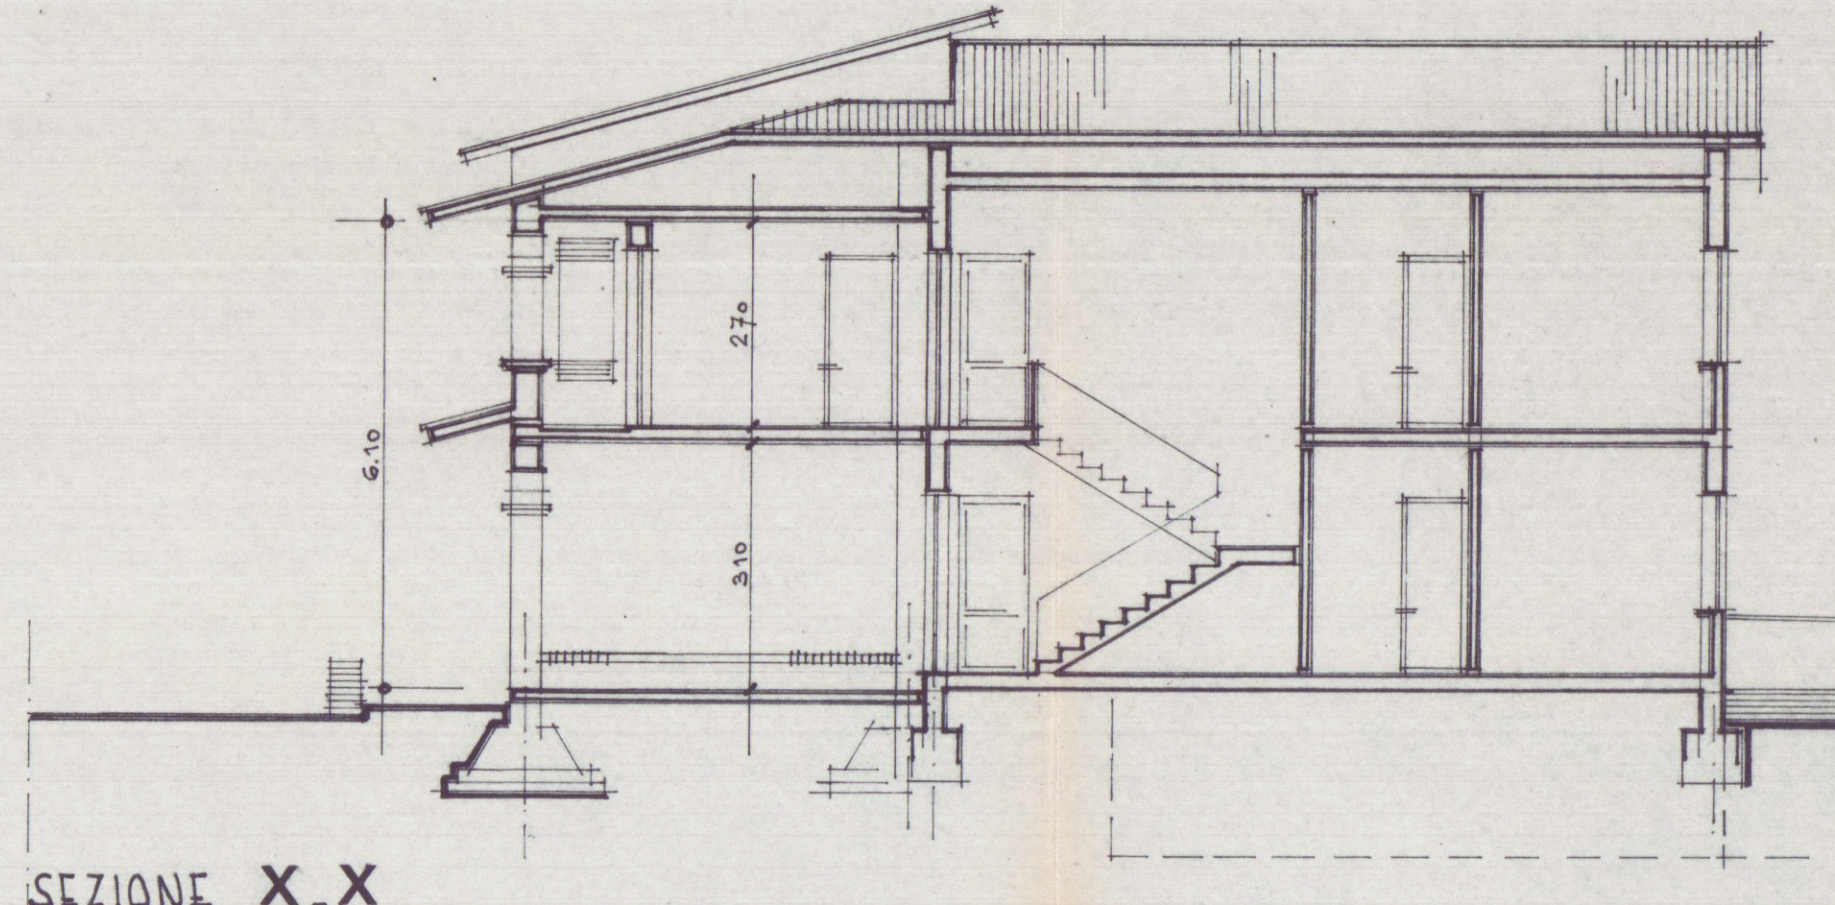

SEZIONE X-X

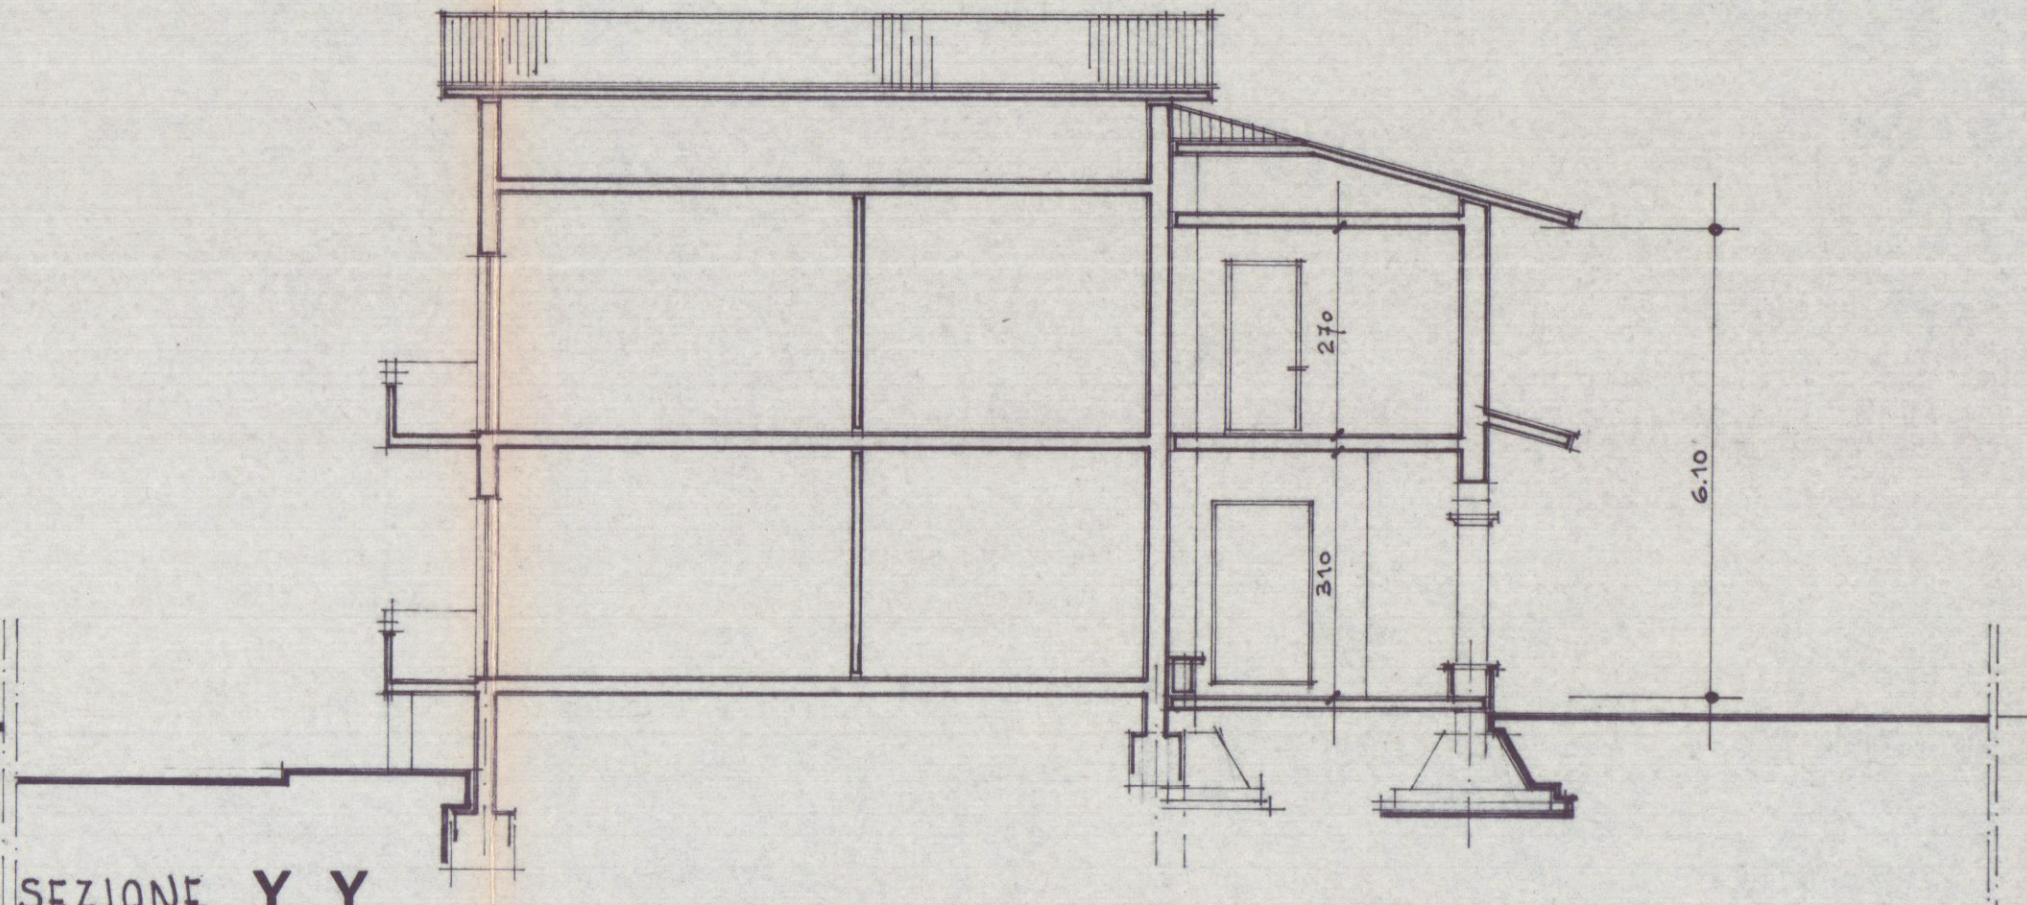

SEZIONE Y-Y

STUDIO TECNICO PROFESSIONALE GEOMETRI F. NARDINI - GP. TONINI				Progettista
PROPRIETARIO : NENCIONI FIRMINO e ORSI GABRIELLA				Dirigente lavori
LAVORO : AMPLIAMENTO e MODIFICHE INTERNE				Progettando
TAVOLA : PIANTE - PROSPETTI - SEZIONI				Tav. N°
Data				Scale
				2