


25 1984
PROGETTO PER LA RICOSTRUZIONE DEL TETTO DEL
FABBRICATO SITO IN MARINA DI CARRARA VIA DELLA
BASSA ANG. VIALE G. GALILEI DI PROPRIETA' **APPROVATO**
3 OTT 1984
SICRA DIANCHI CINGHIELMA.
SCALA 1/100




STUDIO TECNICO
ING. RICCARDO GEMIGNANI
CARRARA

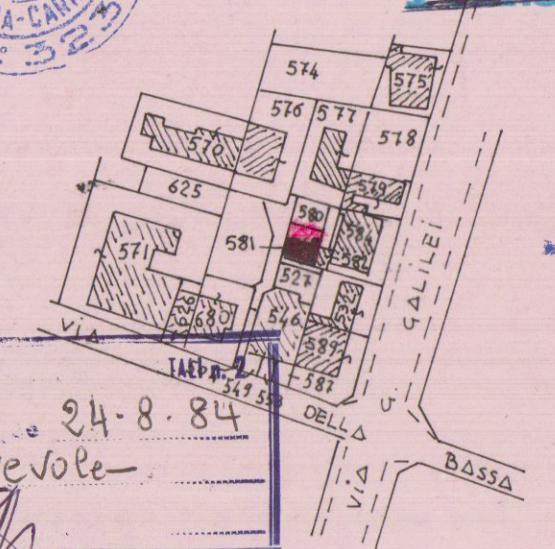


STRALCIO PLANIMETRICO 1:2000
FG. 78 - MAP. 581

PARTICOLARE SCALA 1/200
COMUNE DI CARRARA
Ufficio Urbanistica
Esaminato con esito favorevole
dalla Commissione Edilizia Comunale


nella seduta n. 31 del 20-7-84
IL SINDACO
Il Presidente

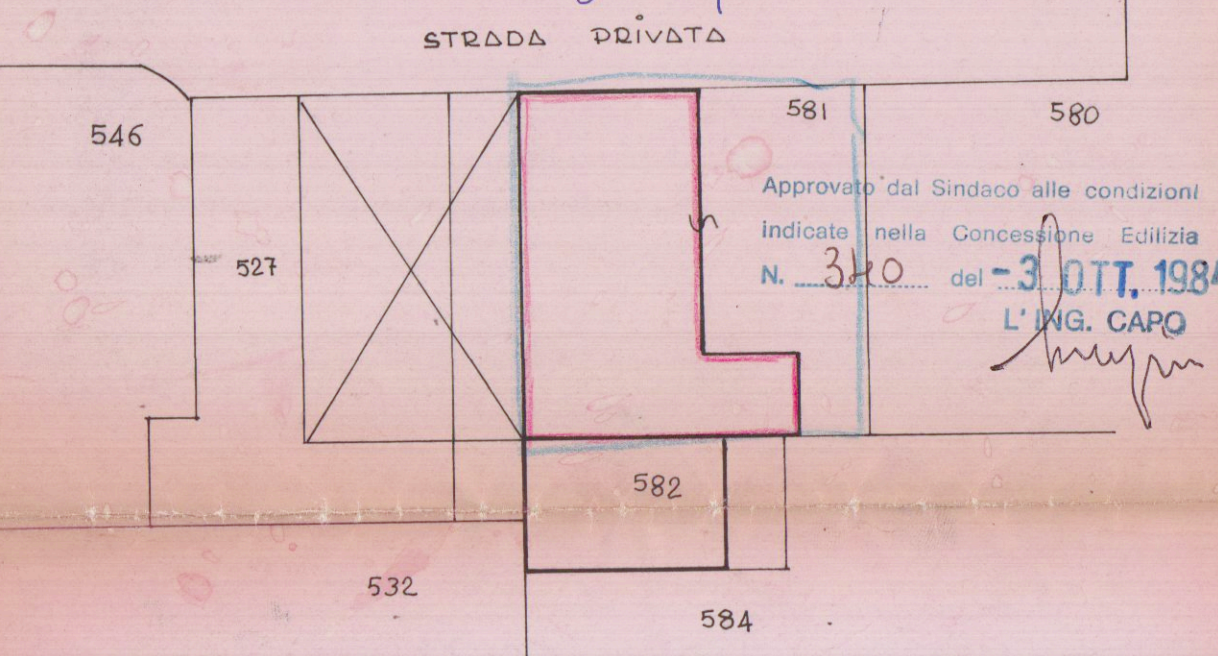


Approvato dal Sindaco alle condizioni
indicate nella Concessione Edilizia
N. 310 del 3 OTT. 1984
L'ING. CAPO

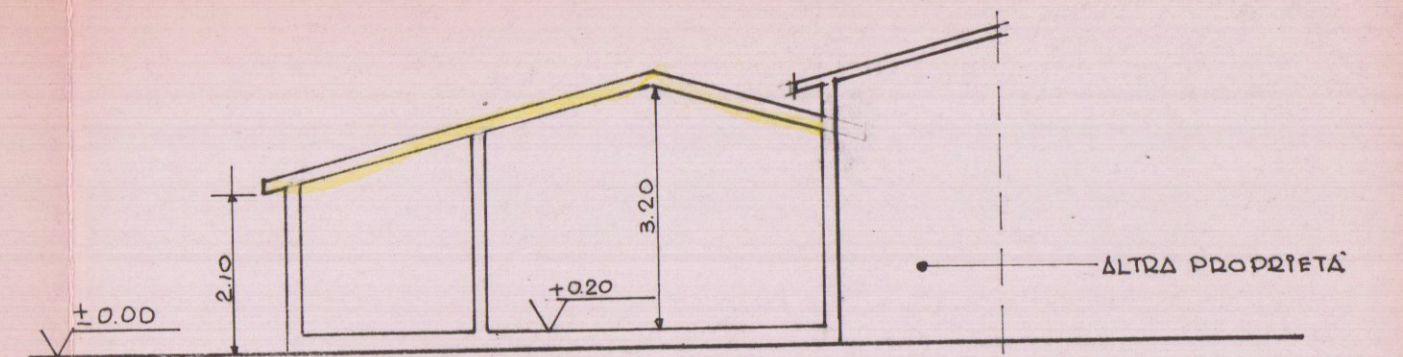


SEZIONE A-A ESISTENTE

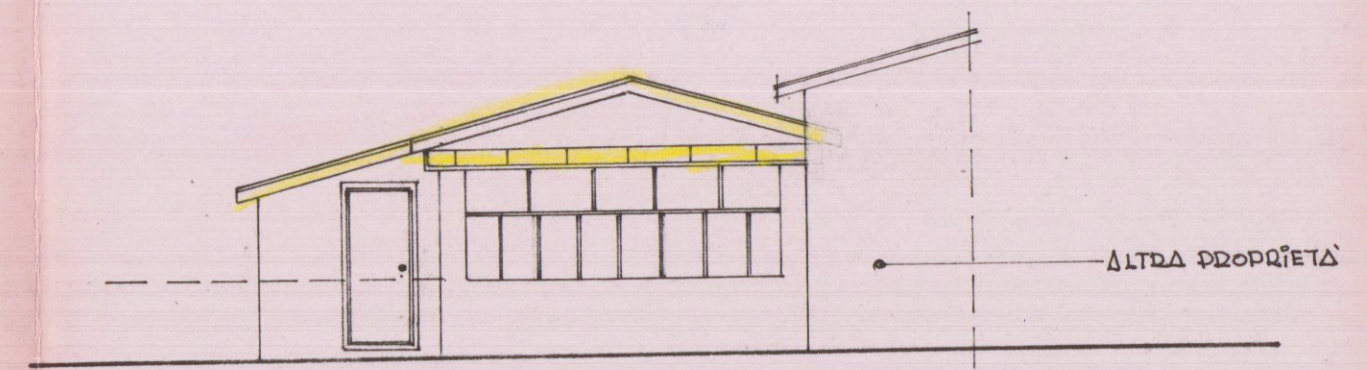


PROSPETTO OVEST ESISTENTE

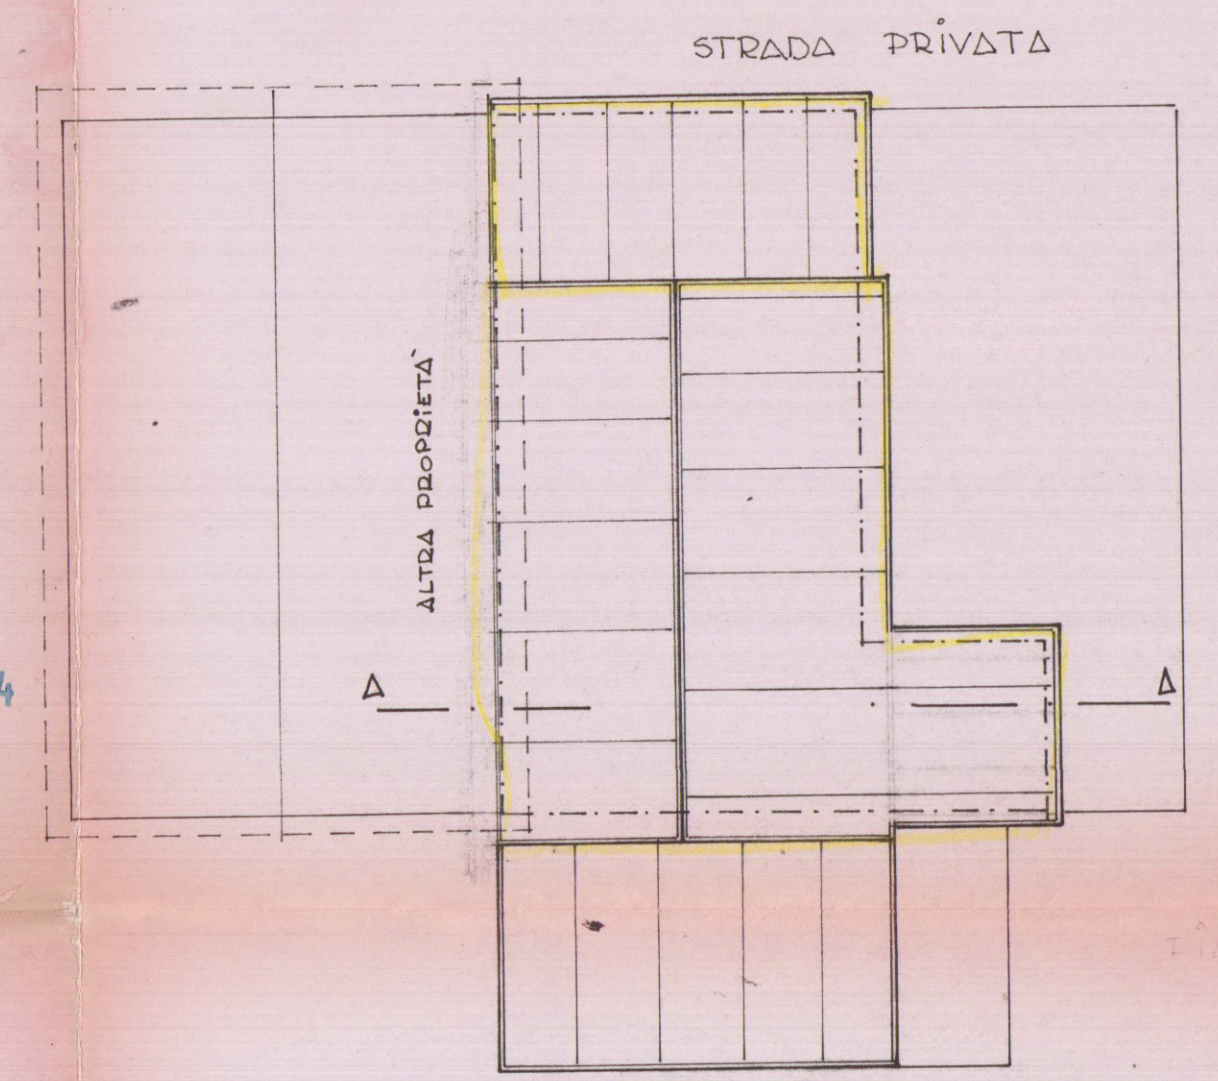


PIANTA COPERTURA ESISTENTE

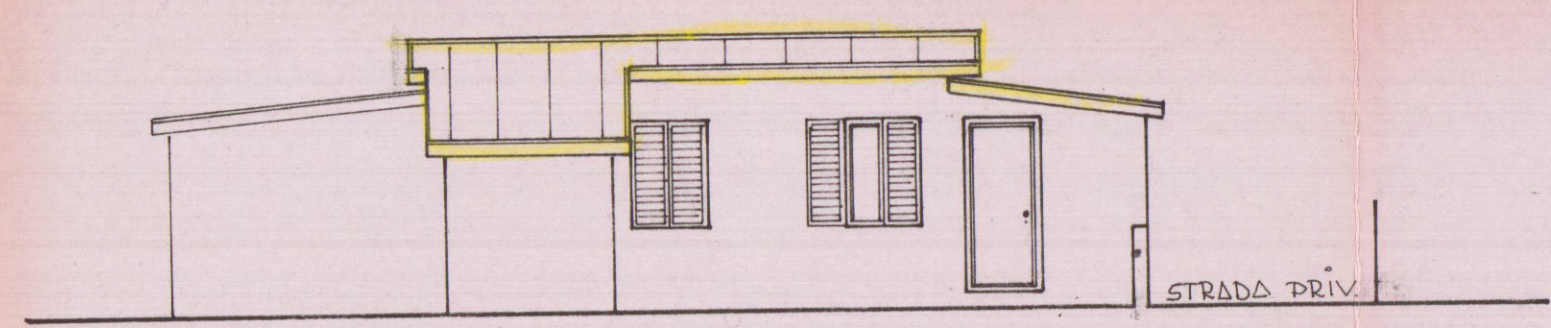


PROSPETTO NORD ESISTENTE

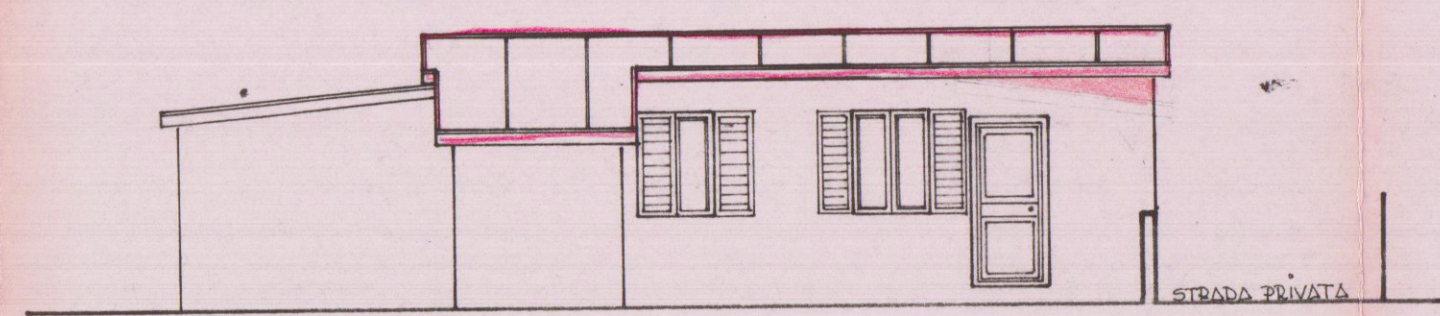


PROSPETTO NORD PROGETTO

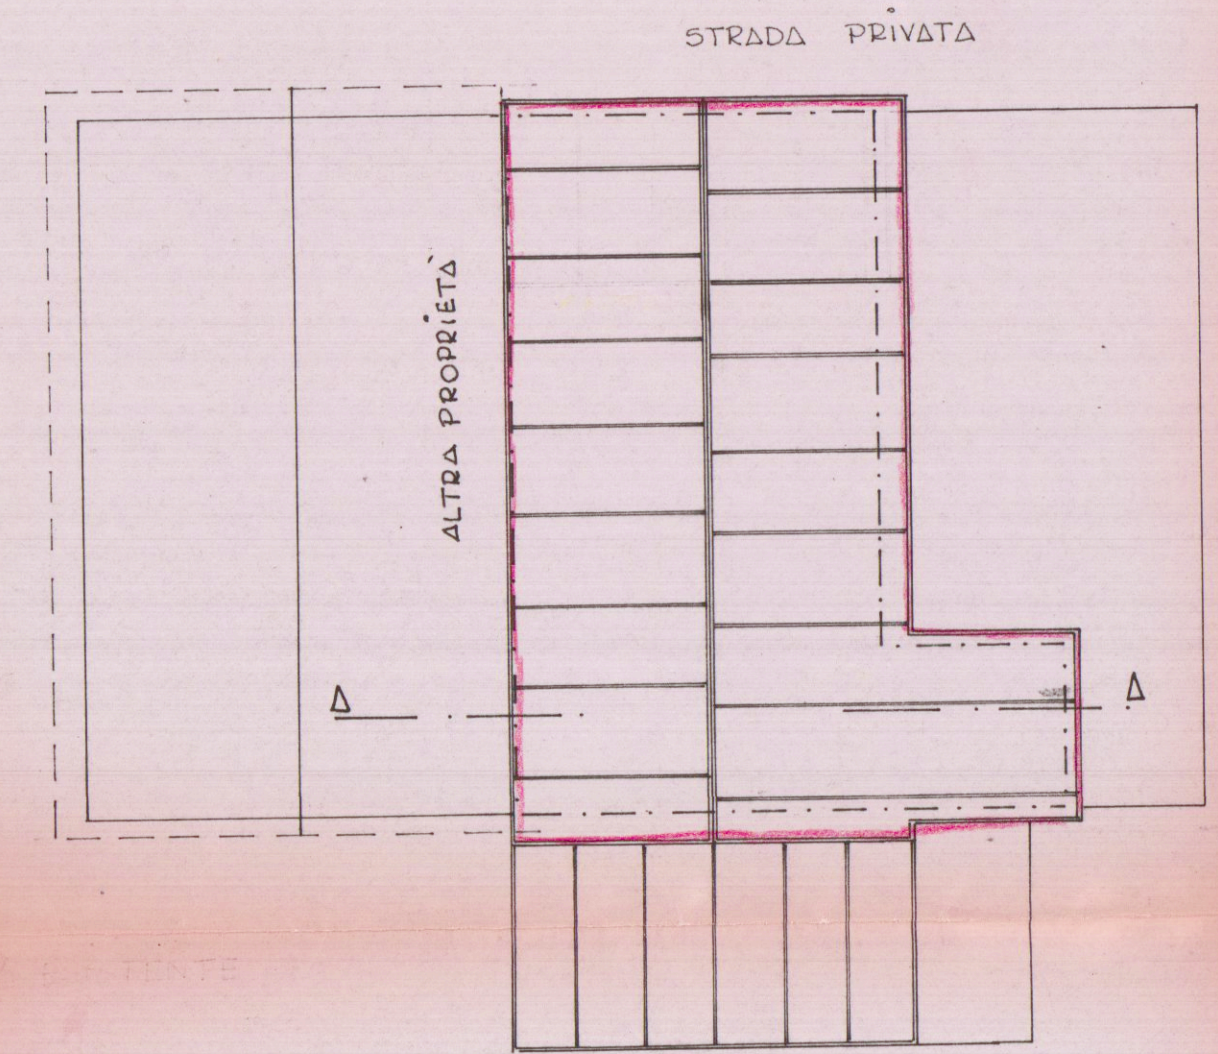



PIANTA COPERTURA PROGETTO

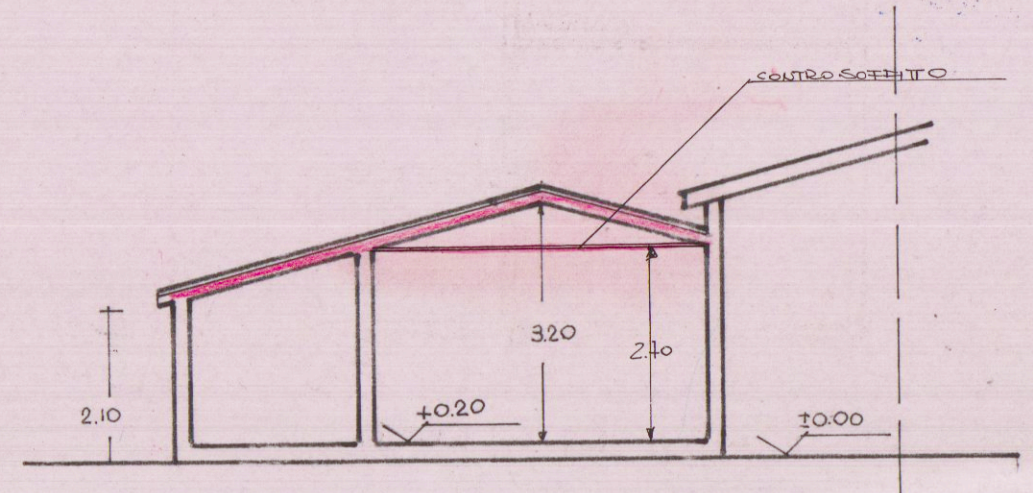


SEZIONE A-A PROGETTO

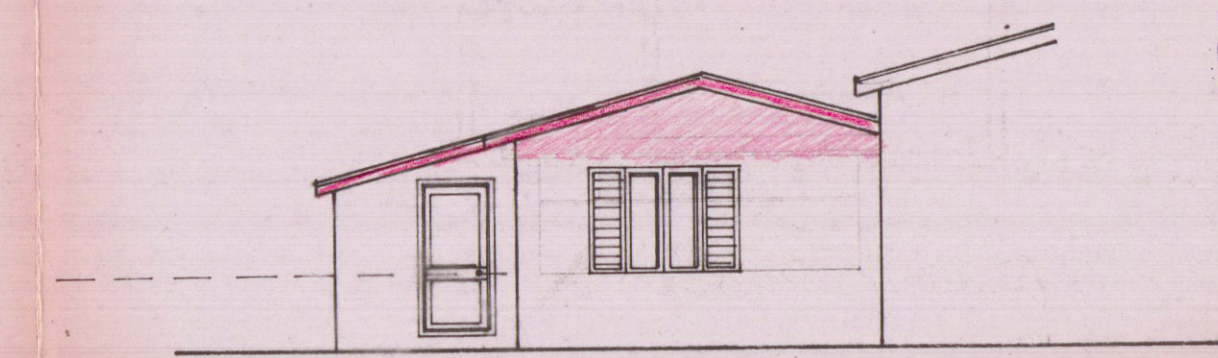

PROSPETTO OVEST PROGETTO

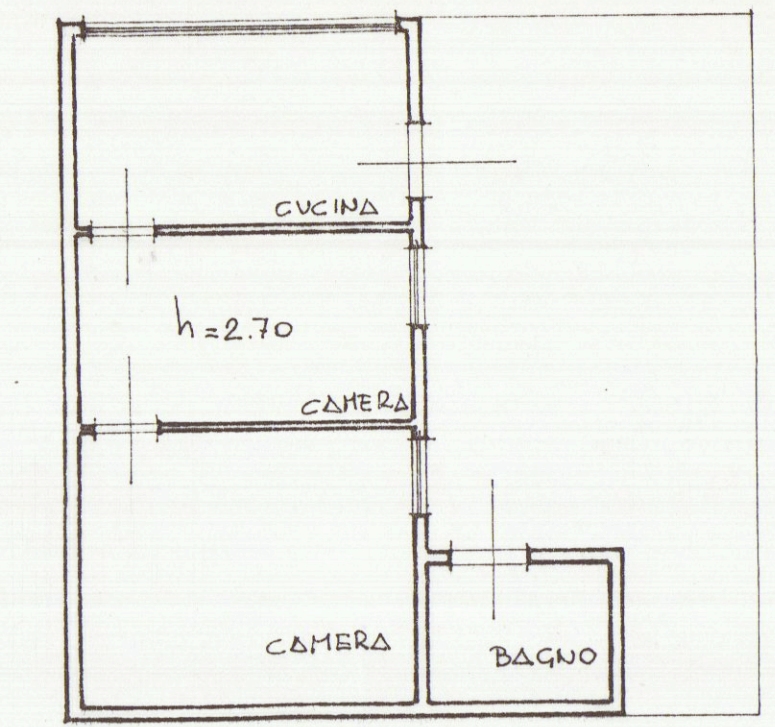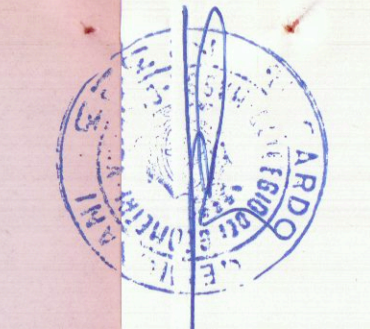

PIANTA ESISTENTE

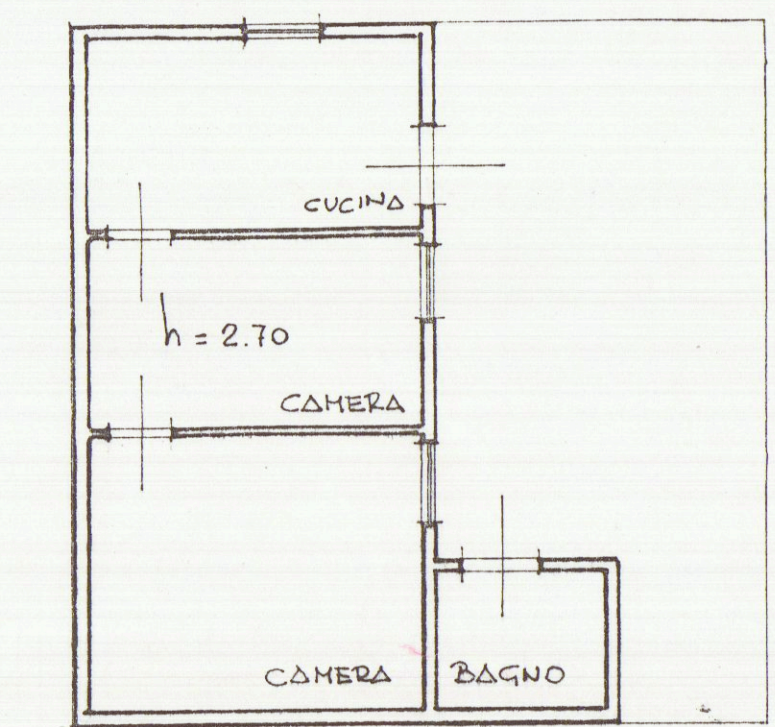

PIANTA PROGETTO