


# Pianta Piano Interrato

N°1 Fornitura da 6kW (massimo) monofase B.T.  
per ogni unità immobiliare

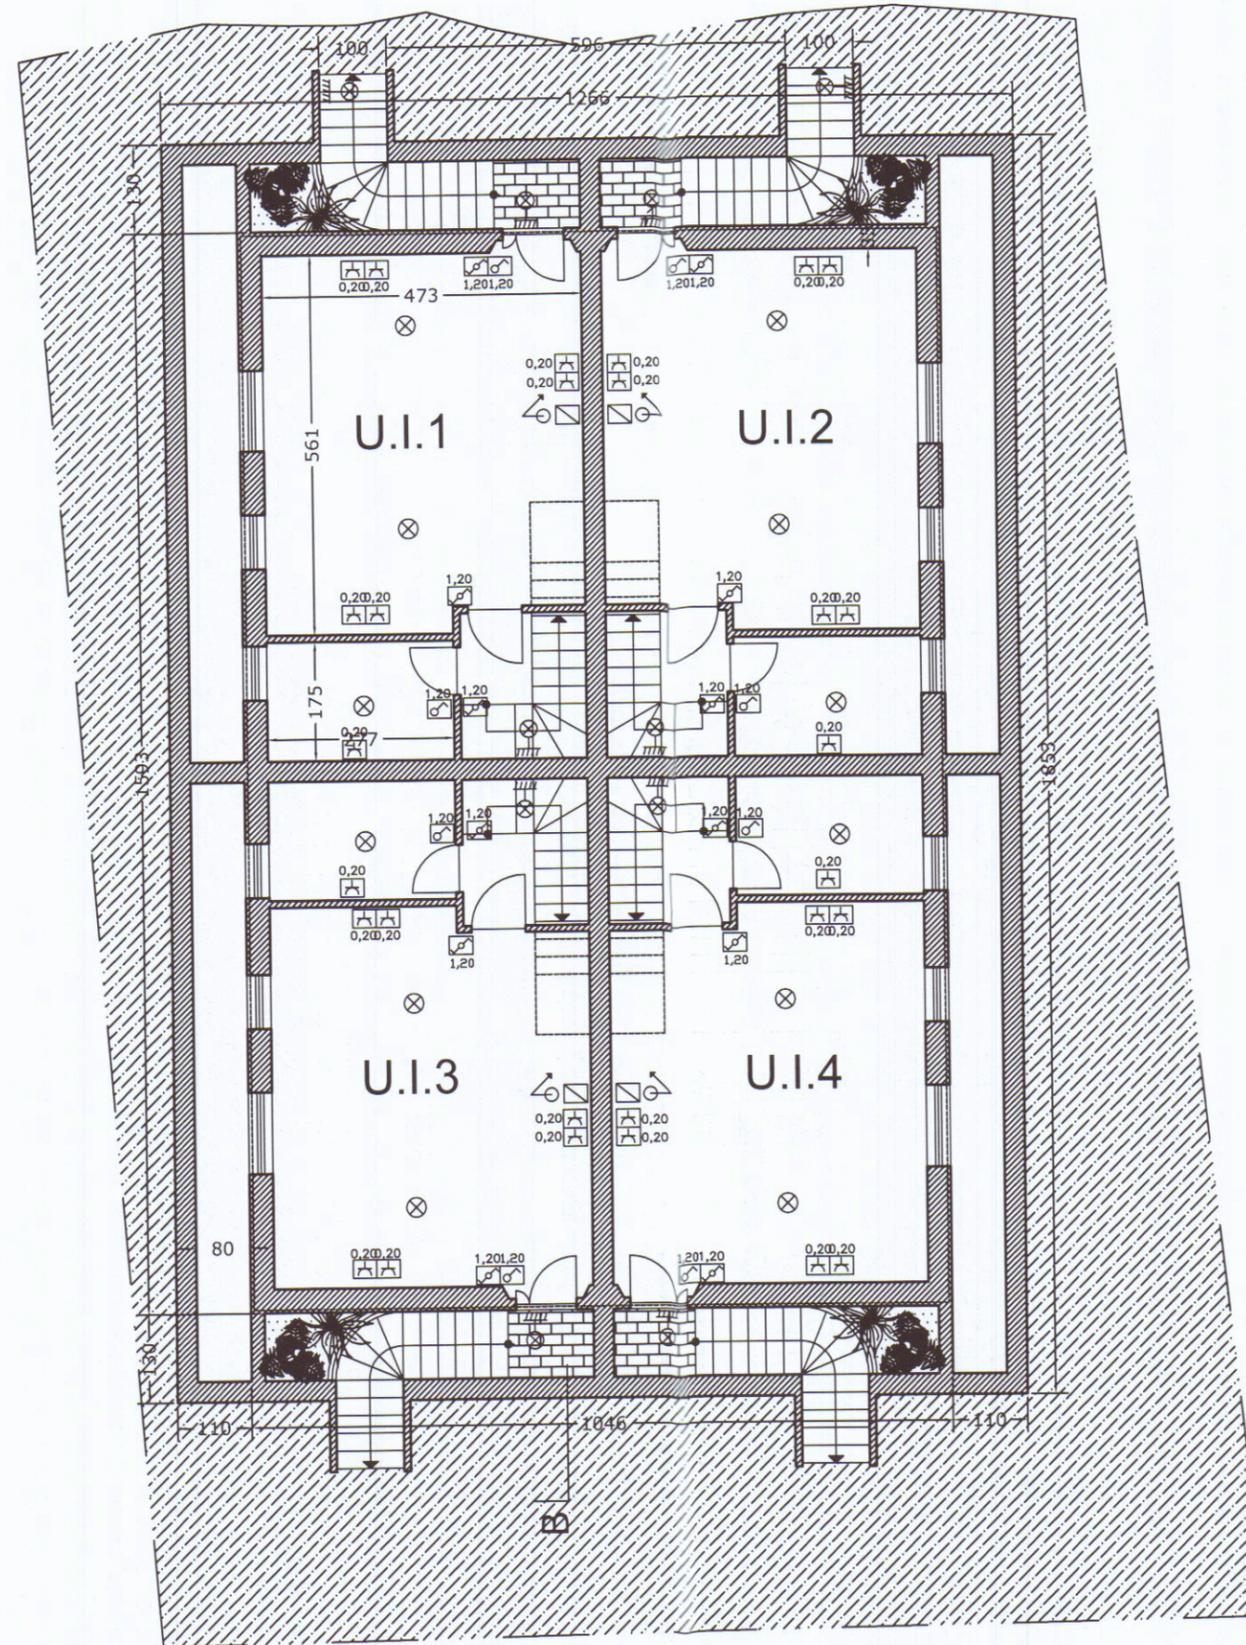

Committente e Proprietario:  
AURORA S.R.L.  
PIAZZA MENCONI, 13  
54033 CARRARA  
Cantiere sito in:  
Via Monzone, 21  
55033 Marina di Carrara

Progetto redatto da:  
Dimensione Progettuale  
di Per. Ind. FAVRET PAOLO  
Via Aurelia nord, 78  
55045 Pietrasanta (LU)  
Tel/Fax. 0584/70053  
Cell. 335/6794439

Firma e Firma del Progettista:  
COLLEGIO DEI PERITI INDUSTRIALI  
DEI PERITI INDUSTRIALI LAUREATI  
MASSA CARRARA  
Paolo Per. Ind. Favret  
N° 177

Note:  
Particolari di impianto  
quali prese, illuminazione  
ordinaria e di emergenza  
dorsali principali, etc,

Pagina	PL04	Varie
Data	Gennaio '09	
Scala	1:100	