



UFF URBANISTICO CARRARA

IO sotto scritta Bacci Marchini Francesca
residente a Fossone Basso N/28

Col permesso di costruzione N1254 DEL 11/8/96

Rimetto questa mia acodesto UFF avendo

s smarrito il taliando c

e avendo ultimato i lavori il 6/11/962



14 NOV. 1962

in FEDE SALUTI
BACCI MARCHINI FRANCESCA

*Francesca Bacci
Marchini*




Comune Carrara

Bacchi Marchini


STRALCIO PLANIMETRICO

Scala 1/2000

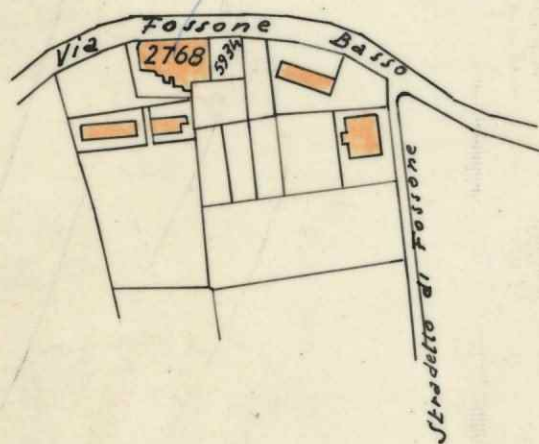

Sezione B - Foglio n.63 - Mappale n.2768 - Scala 1:2000


L'opera elevazione di un fabbricato atto a forasone via forasone Basso N° 28
 di proprietà della signora Bacci Marchini Francesca — Scala 1:100 —

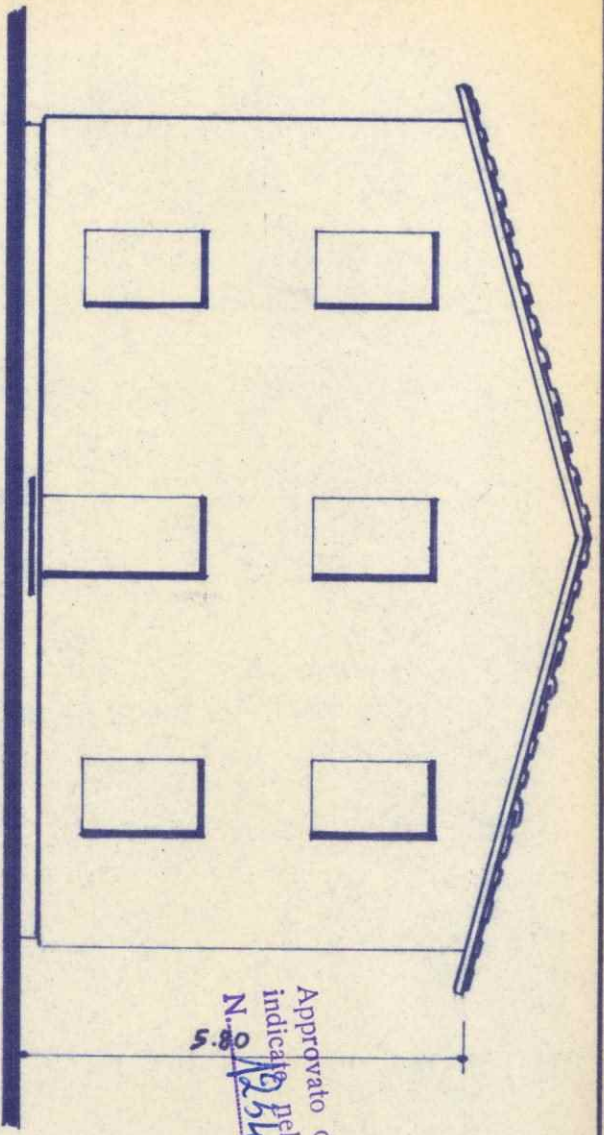


— Prospetto esistente —

Approvato dal Sindaco alle condizioni
 indicate nel permesso di costruzione
 N. 88 del 11.8.1912
 PL. INGEGNERE CAPO

Caracciolo

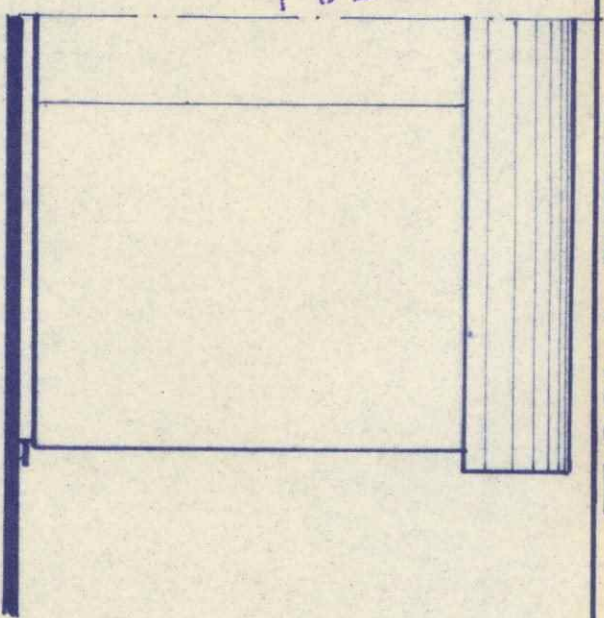


— Fianco esistente —

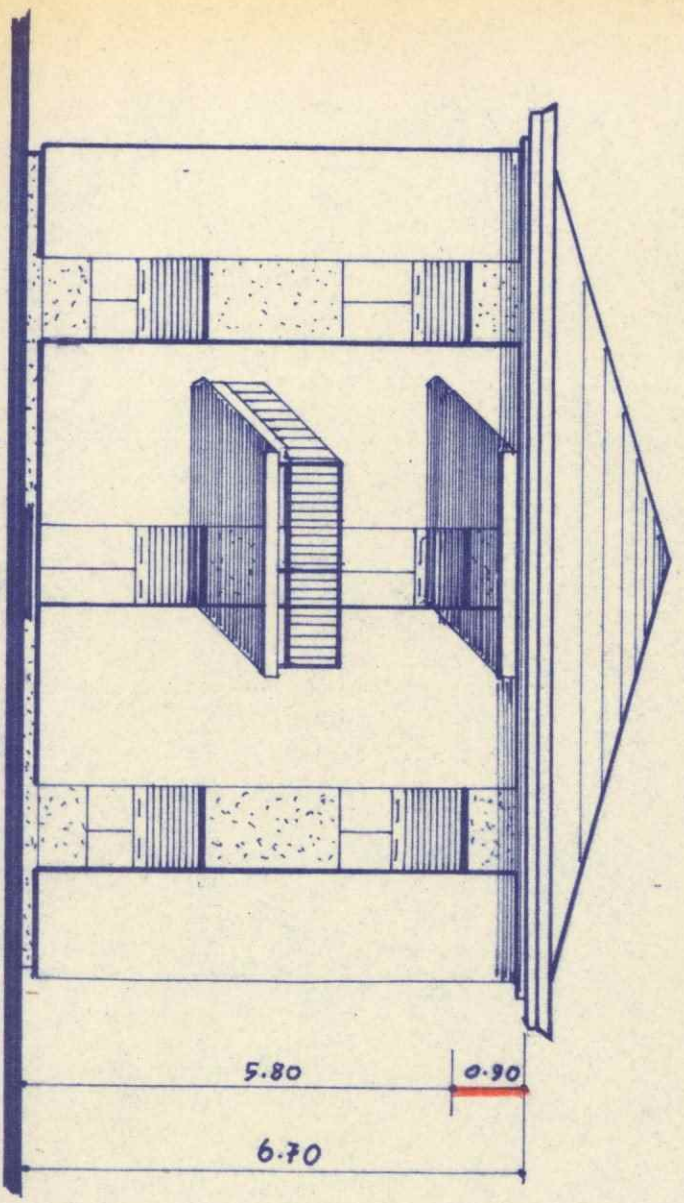

— Nuovo Prospetto —

5.80
 0.90
 6.70

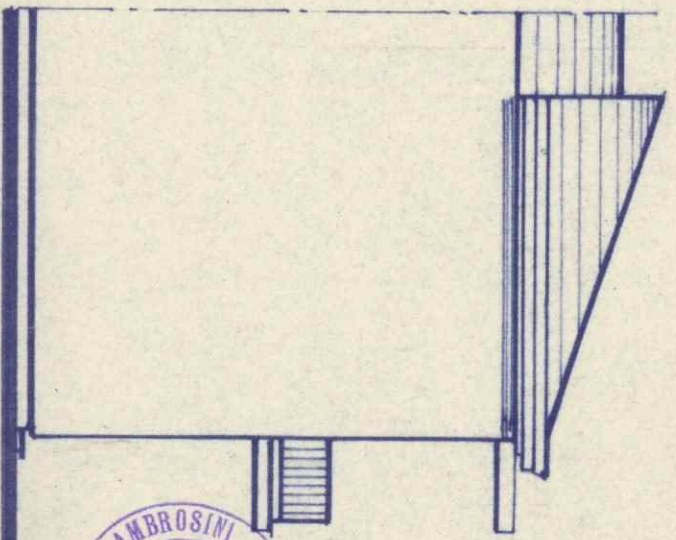

— Nuovo Fianco —



COMUNE DI CARRARA

UFFICIO DI Urbanistica


Carrara, li 14 Giugno 1952

Si invita il Sig. BACCI MARCHINI FRANCESCA

di o fu == abitante in FOSSONE BASSO

Via Fossone Basso N. 28 a presentarsi al

più presto a questo Ufficio per affari che lo riguardano
Presentare stralcio planimetrico.

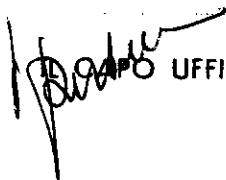 UFFICIO

Il Messo sottoscritto dichiara di avere oggi

notificato al Sig.

in Via N. il presente consegnandolo

a mano di

IL MESSO COMUNALE

Alla Sig.a

BACCI MARCHINI TRANSCUESCA

Via Fossone Basso

FOSSONE BASSO

(Carrara)

