

22 GIU 1985

WNEA 20/86 Studio Tecnico Ing. Luigi Danesi


Fojola Via Agricola Tel. 73151

DATA	PROPRIETA'	UBICAZIONE
Marzo 84	MORETTI COSTRUZIONI	Fg. 103 mapp. 24 4B
TAVOLA	RIF.	DESCR.
2	48	CIVILE ABITAZIONE IN MARINA DI CARRARA VIA LUNENSE
		Prospetti sezioni

VARIANTE




VARIANTI
Approvato dal Sindaco alle condizioni della concessione edilizia originaria n. 90 del 12/1/1985 CARRARA il 28 GEN 1986

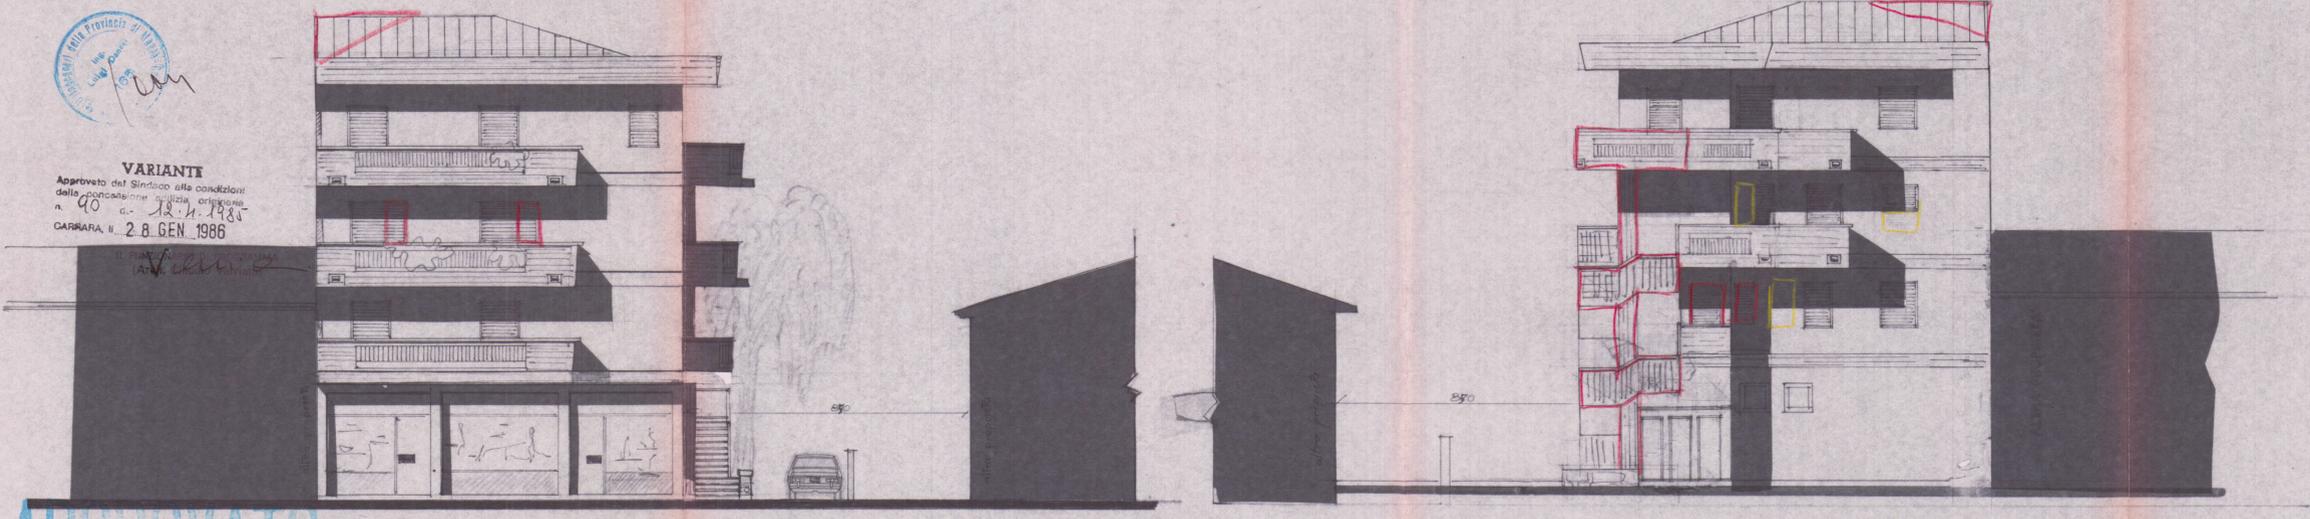


APPROVATO
28 GEN 1986

PROSPETTO NORD

PROSPETTO SUD

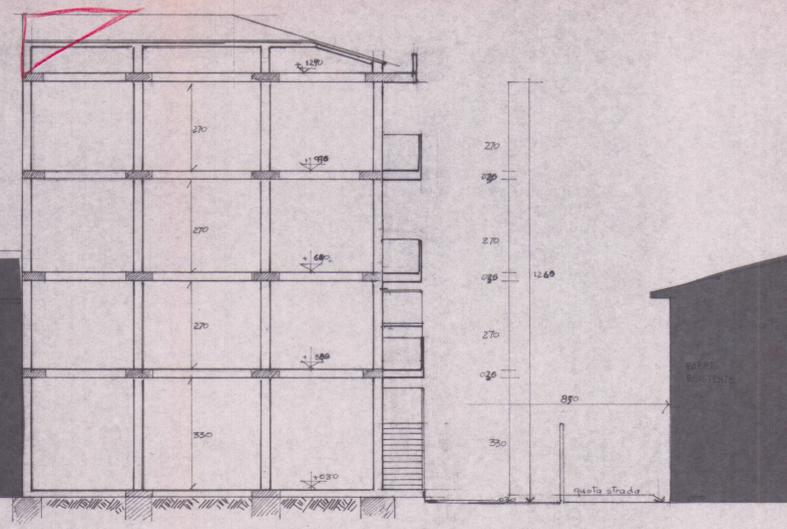


SEZIONE A-A

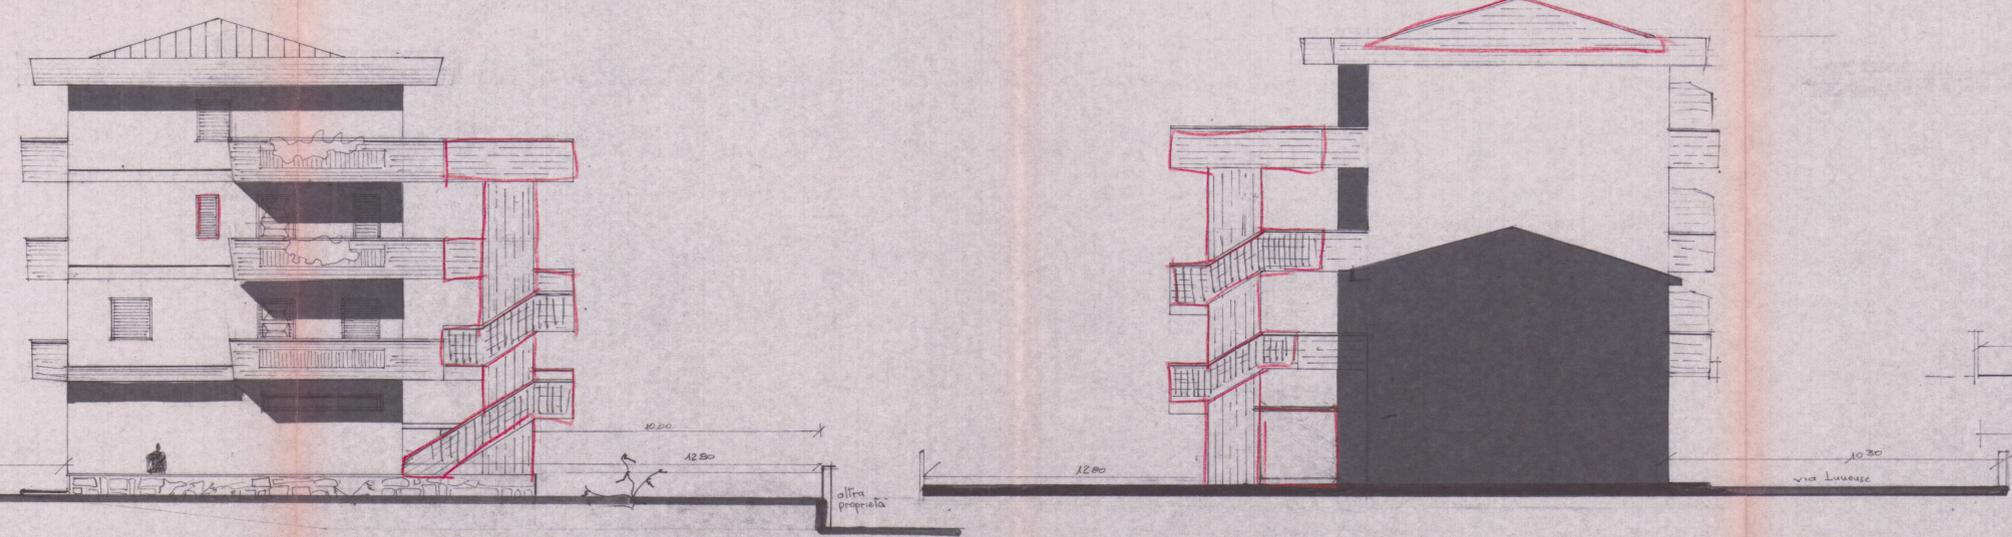

PROSPETTO OVEST

PROSPETTO EST

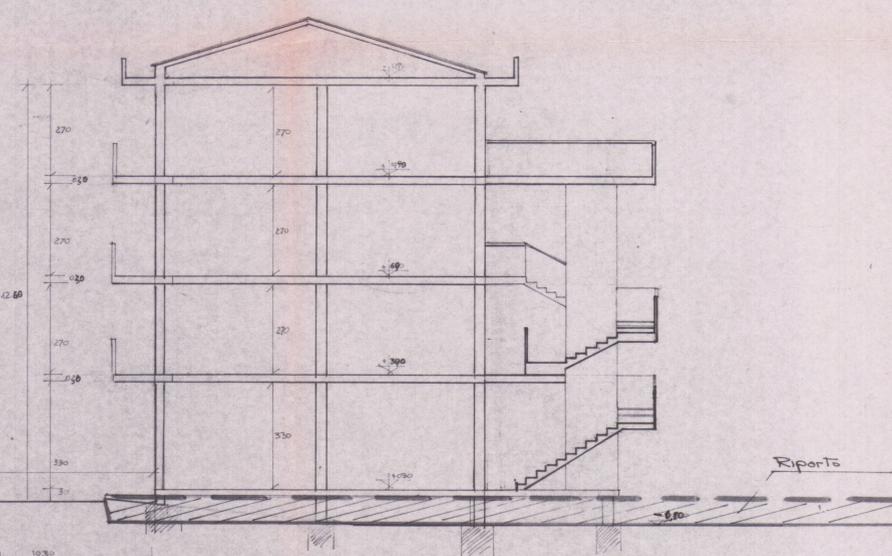

SEZIONE B-B