

COMUNE DI CARRARA
APPROVATO

Progetto di ampliamento e ristrutturazione
fabbricato uso civile abitazione

5


Proprietà: Sig.ra Pisani Lida
Località: Via Alfio Maggiani 121, Carrara

TAVOLA N° 5
PROSPETTI E SEZIONE
CON SPECIFICA DEI
MATERIALI UTILIZZATI
scala 1:100


COMUNE DI CARRARA
SETT. URBANISTICA
Approvato dal Sindaco alle condizioni
indicate nella Concessione Edilizia
n° 216 del 14/11/1995
elab. grafico di cui alla Comm. Edilizia
n° 216 del 14/11/1995
L' Istruttore Tecnico
Sig.ra Bacci Franca

Studio di Architettura
p.zza 2 Giugno, 14 54033 CARRARA
Tel.0585 75415 Fax 75551


arch. Claudio Rocca

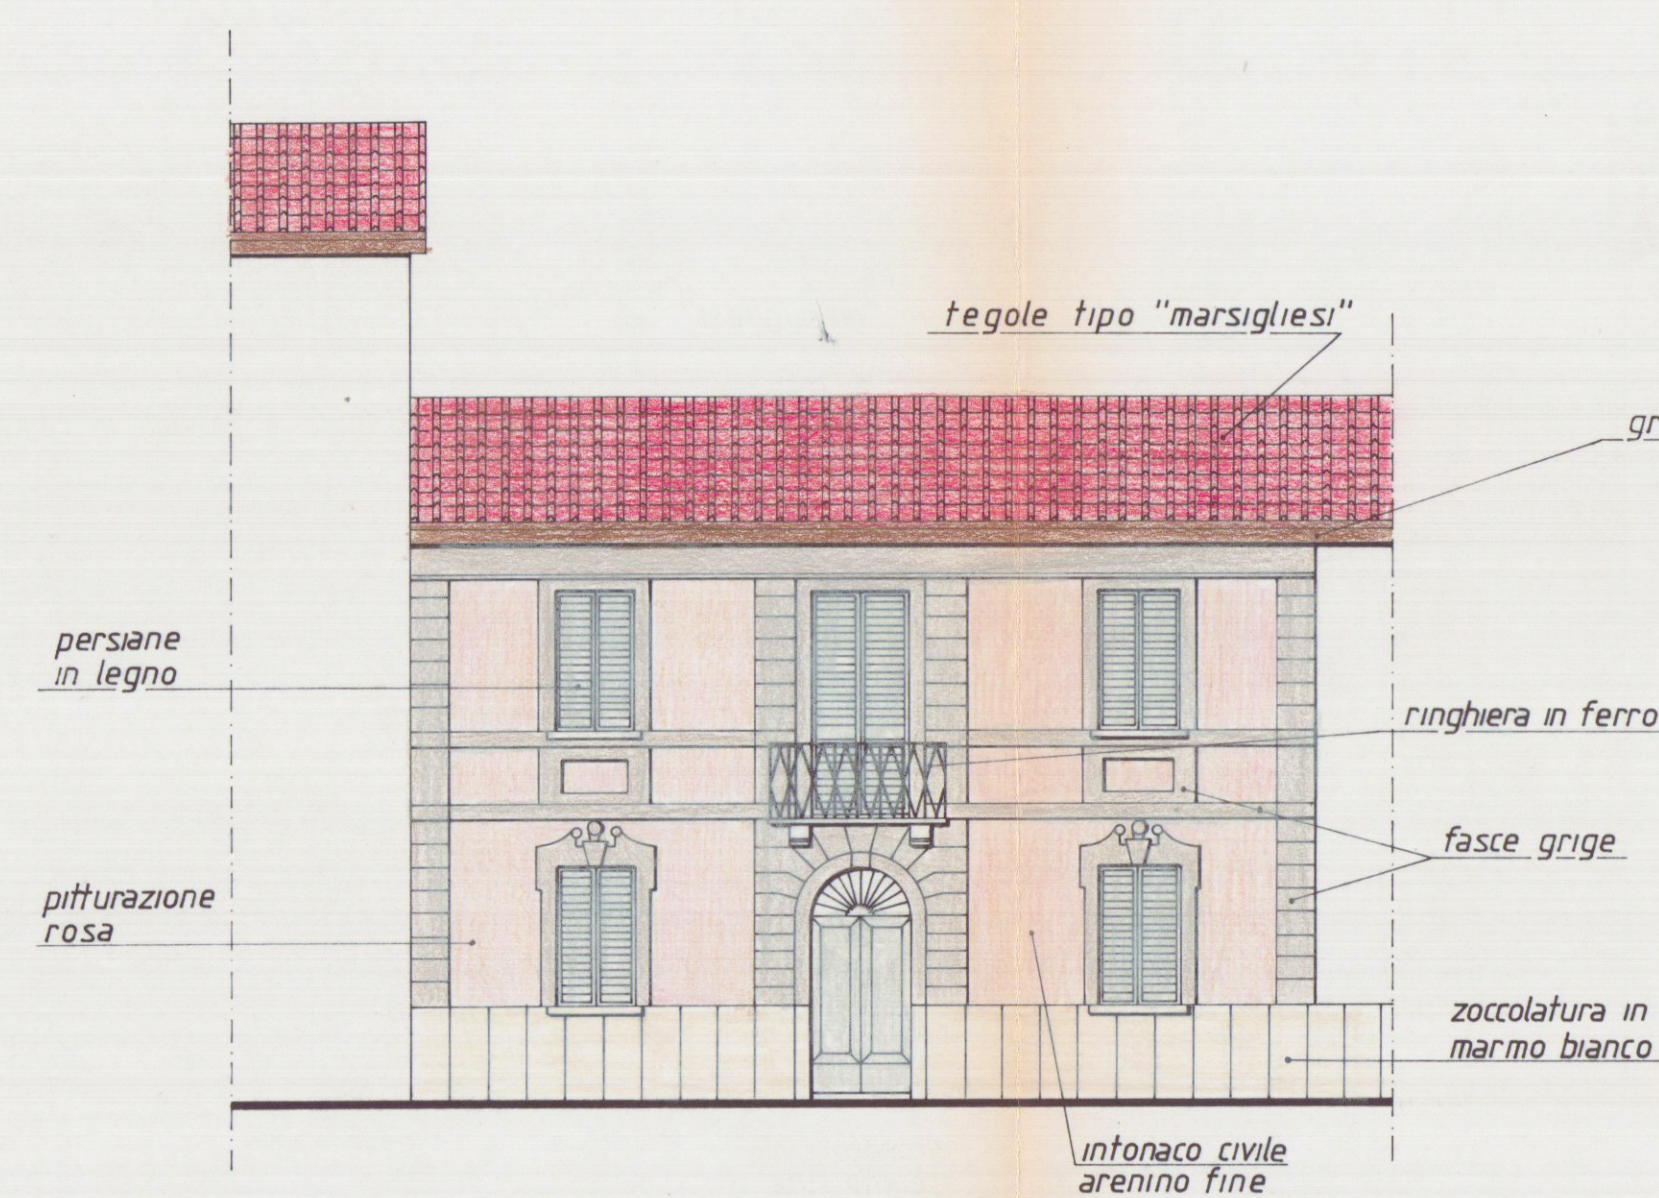

PROSPETTO SUD-OVEST

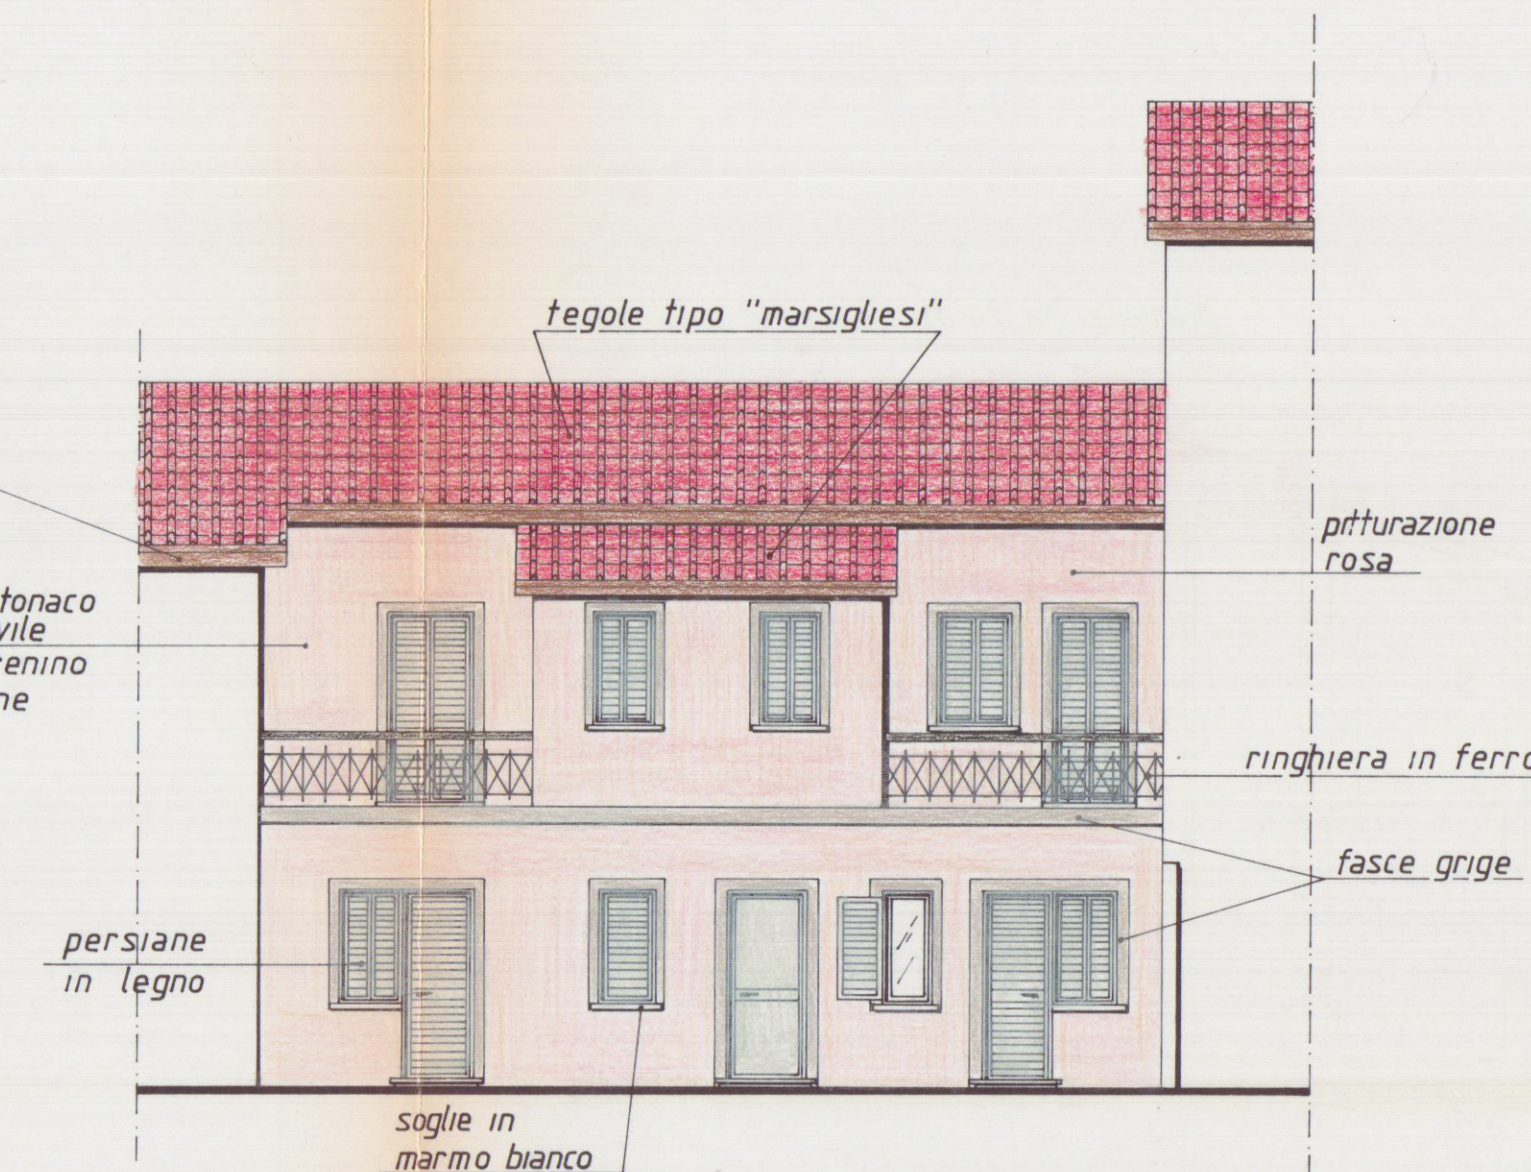

PROSPETTO NORD-EST

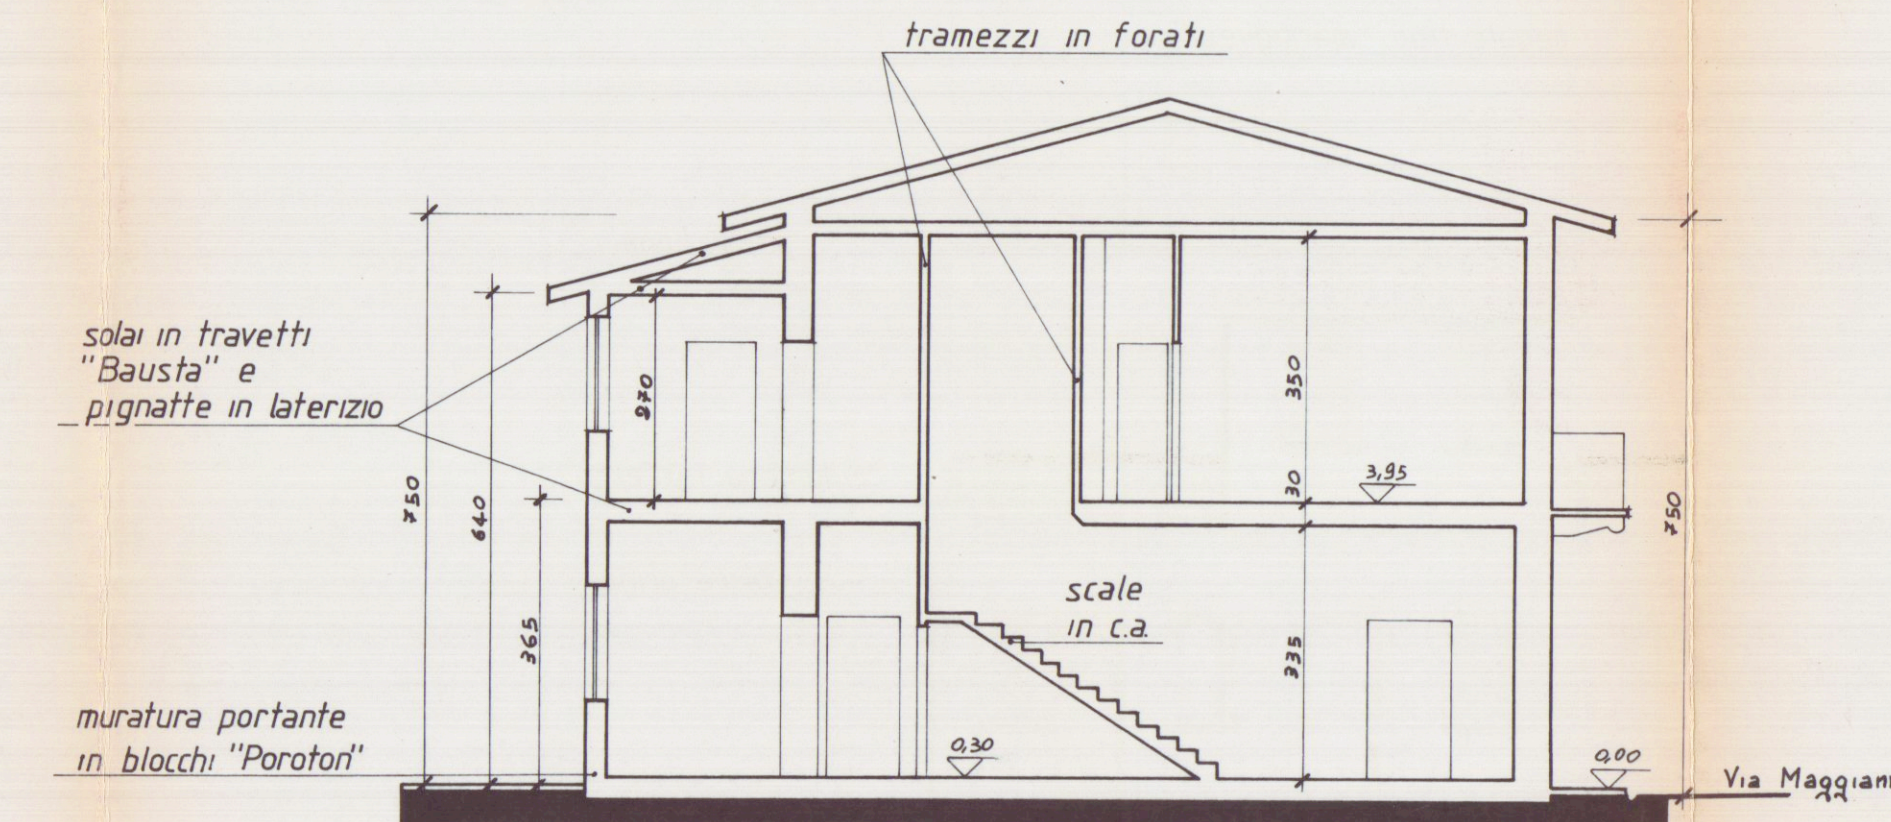

SEZIONE B-B'