

3

22 MAR. 1968 w

dott. emilio nelli architetto

APPROVATO

CONTROLLATO 22 MAR. 1968

progetto del villino

prof. dott. Lorenzo Schiaffino

terreno Fattori-Schiaffino

Fossa Maestra - sez. A foglio 78

mappali 2801-2799

Approvato dal Sindaco alle condizioni
Indicate nel permesso di costruzione
N° 01 del 22 MAR. 1968

L'ING. CAPO

Luigi

rapporto: 1/100




Emilio

Dott. EMILIO NELLI
ARCHITETTO




prospetto ad est


sezione sull'asse A-B

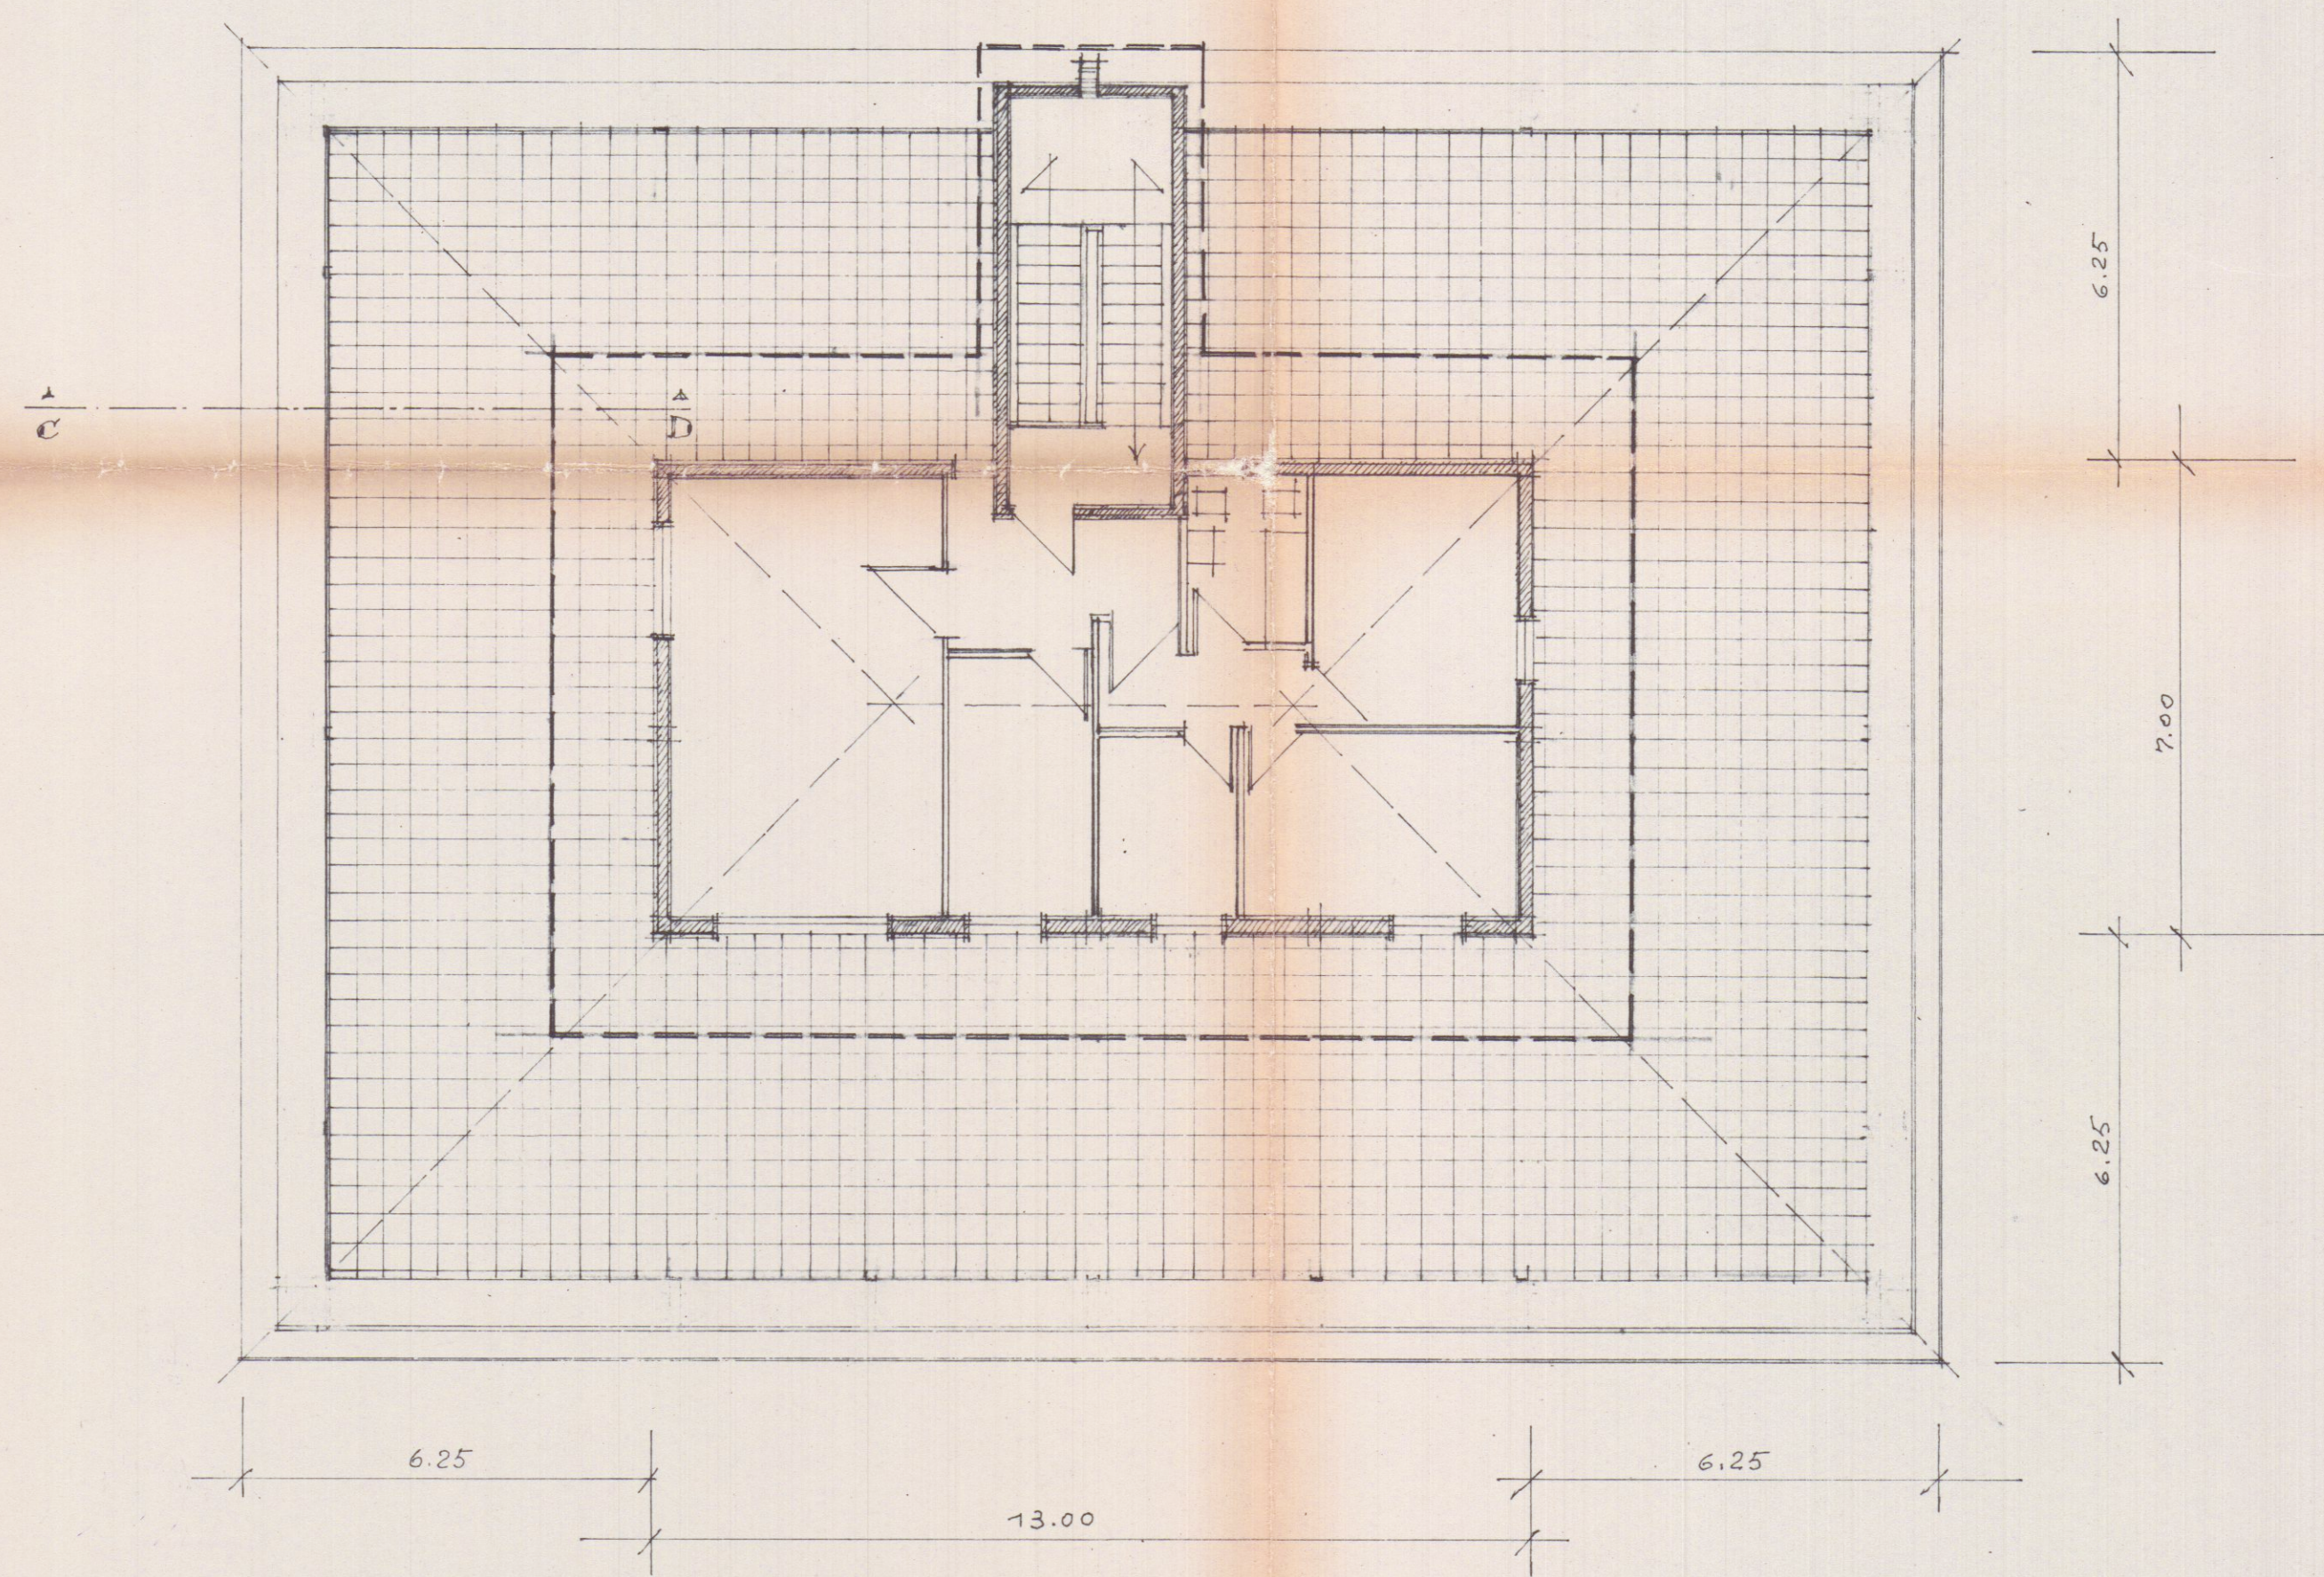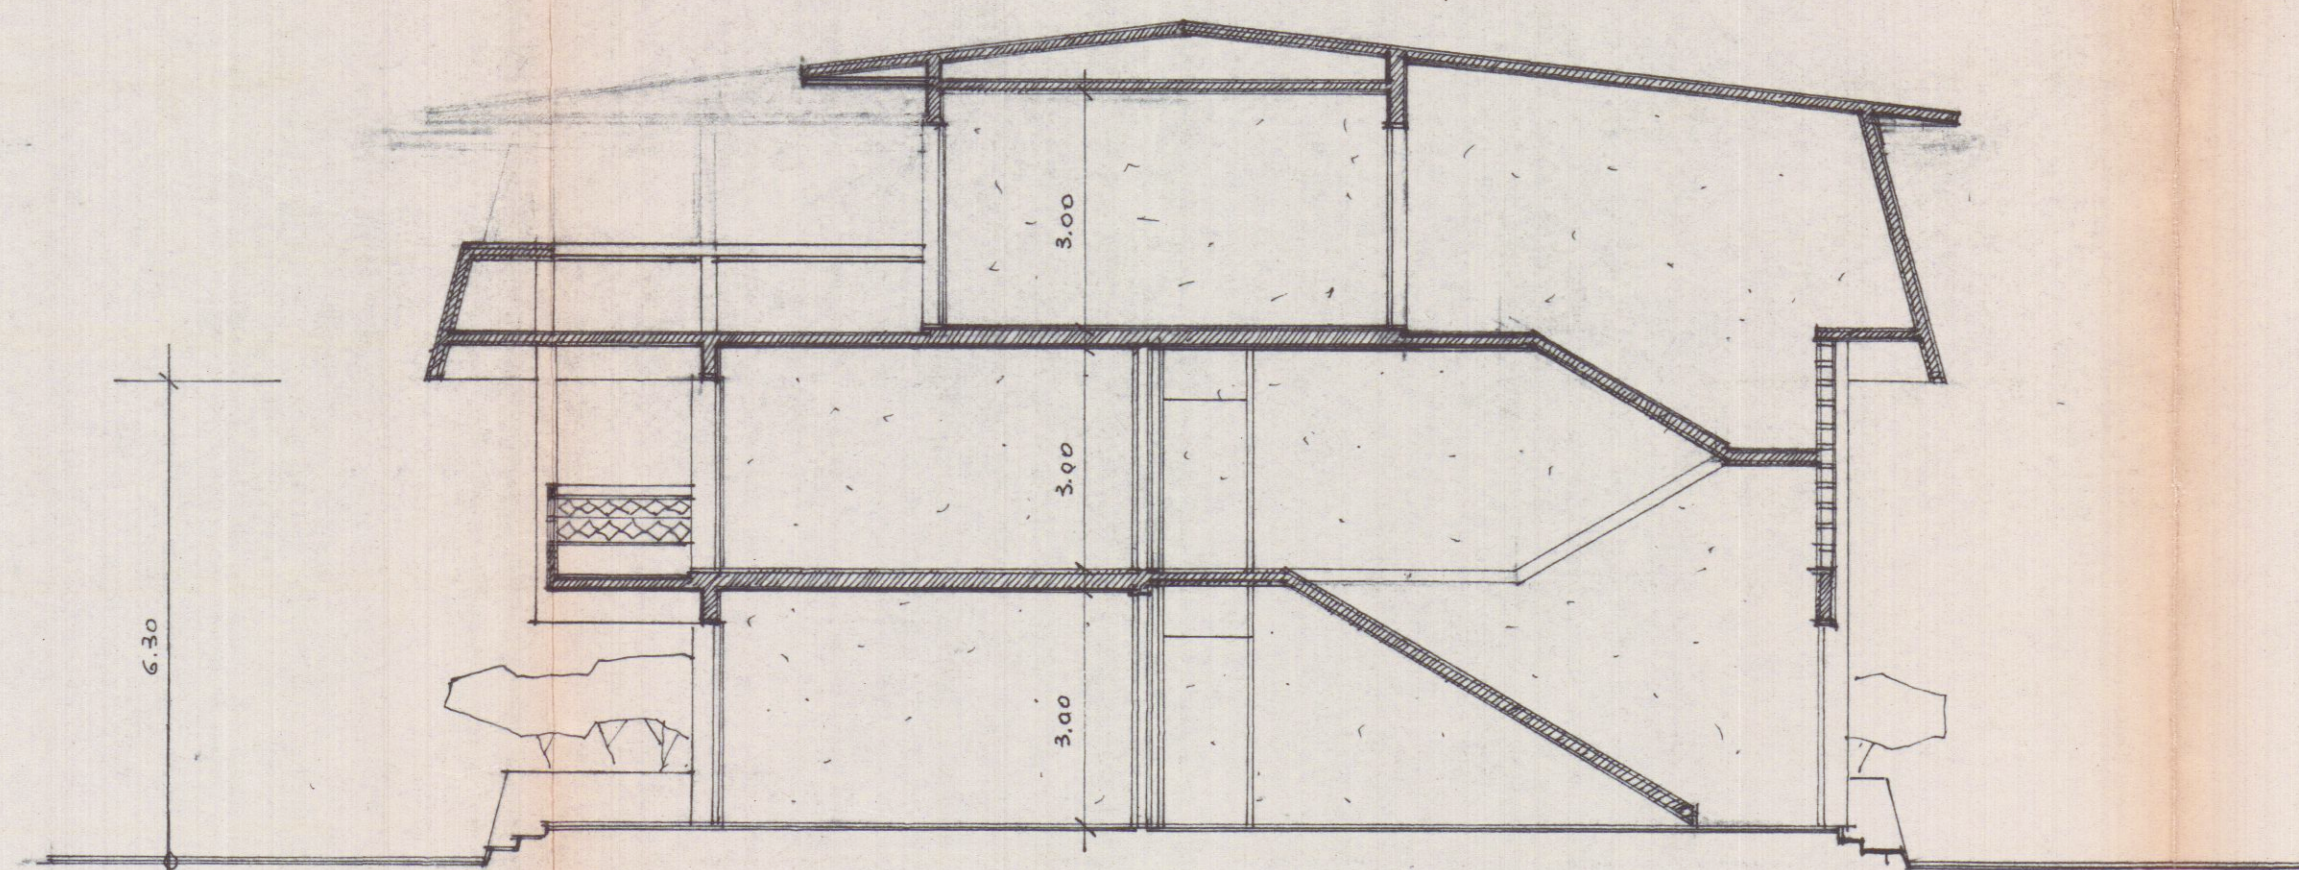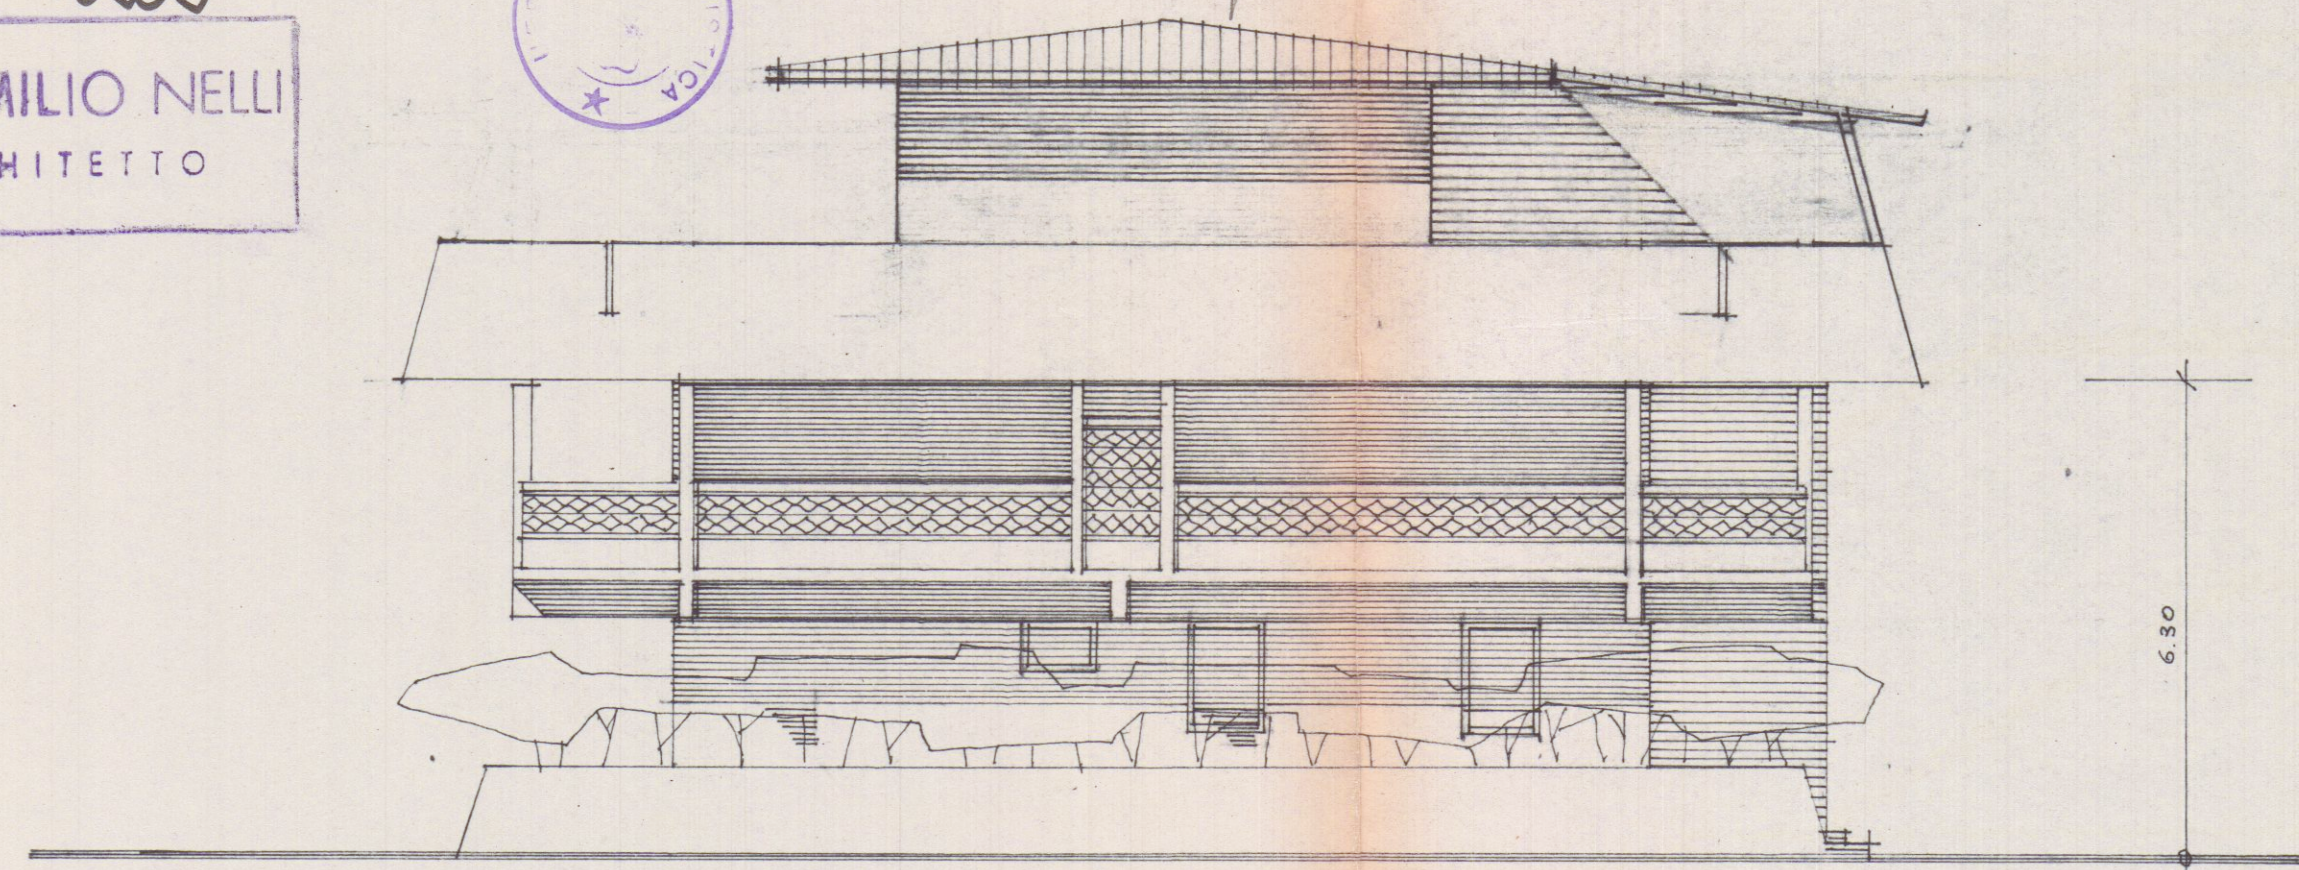

pianta del piano attico

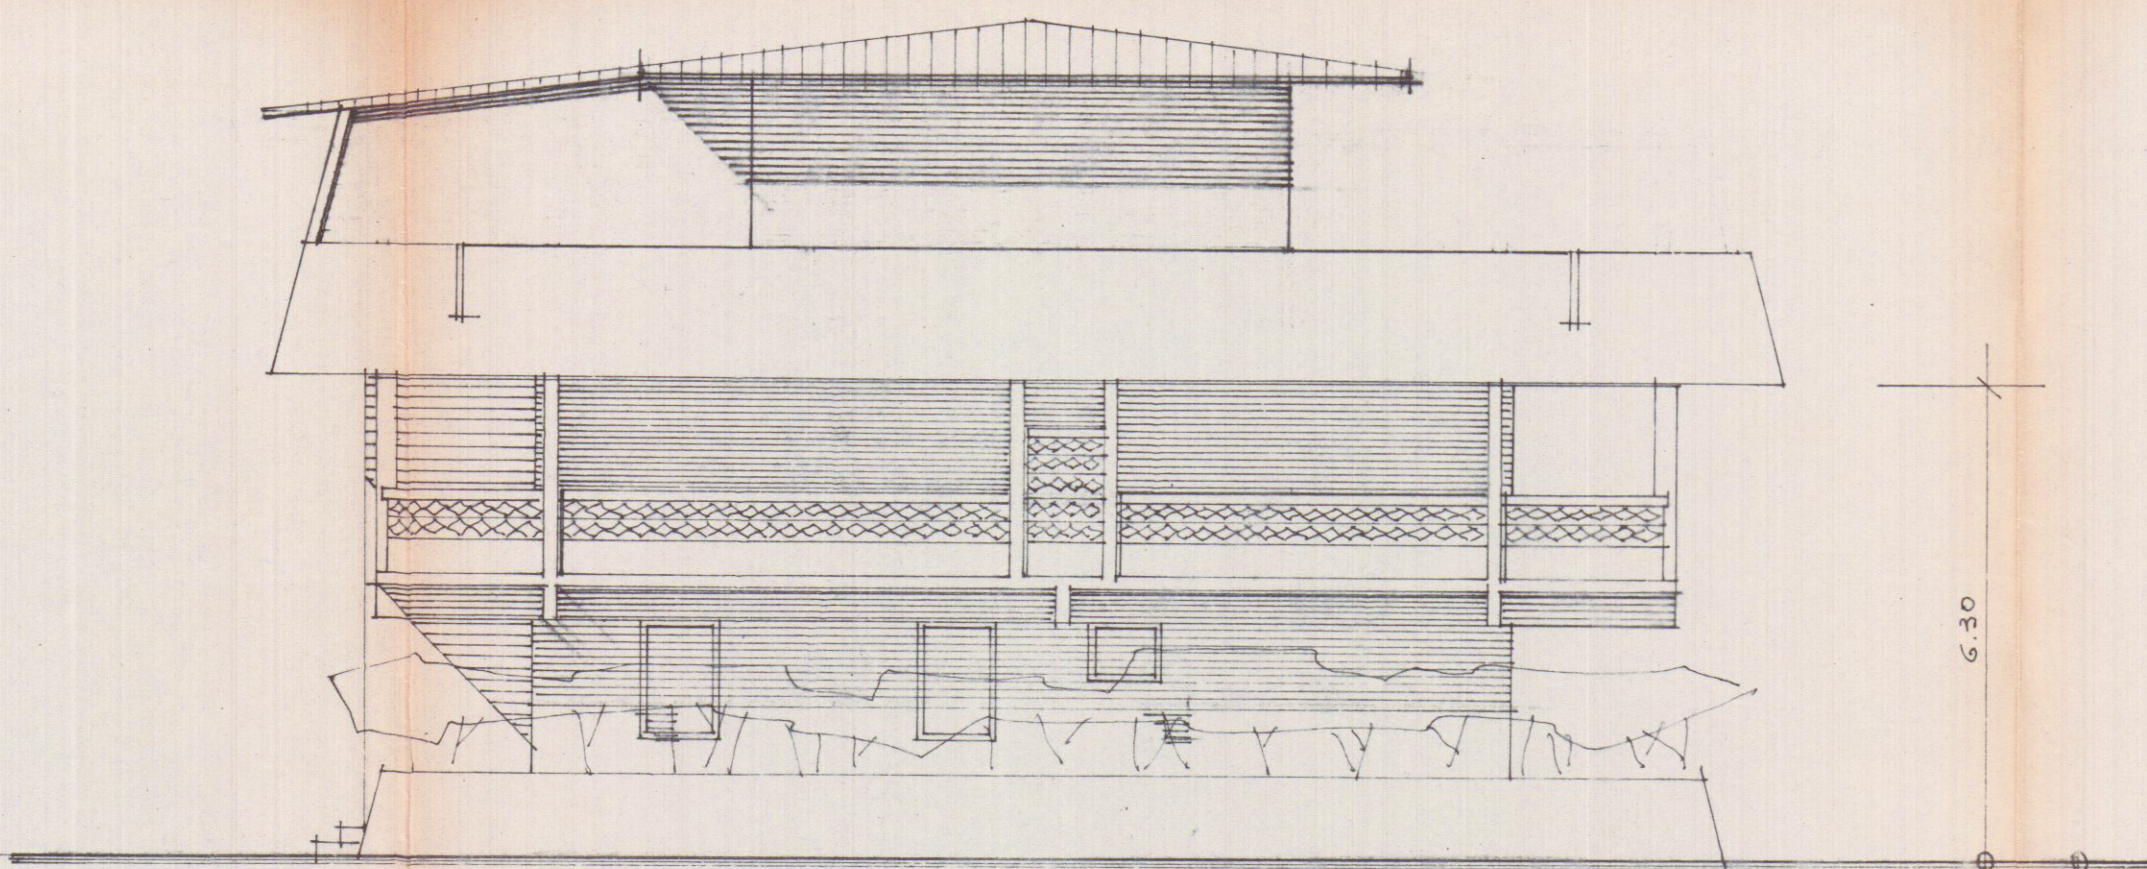

prospetto ad ovest

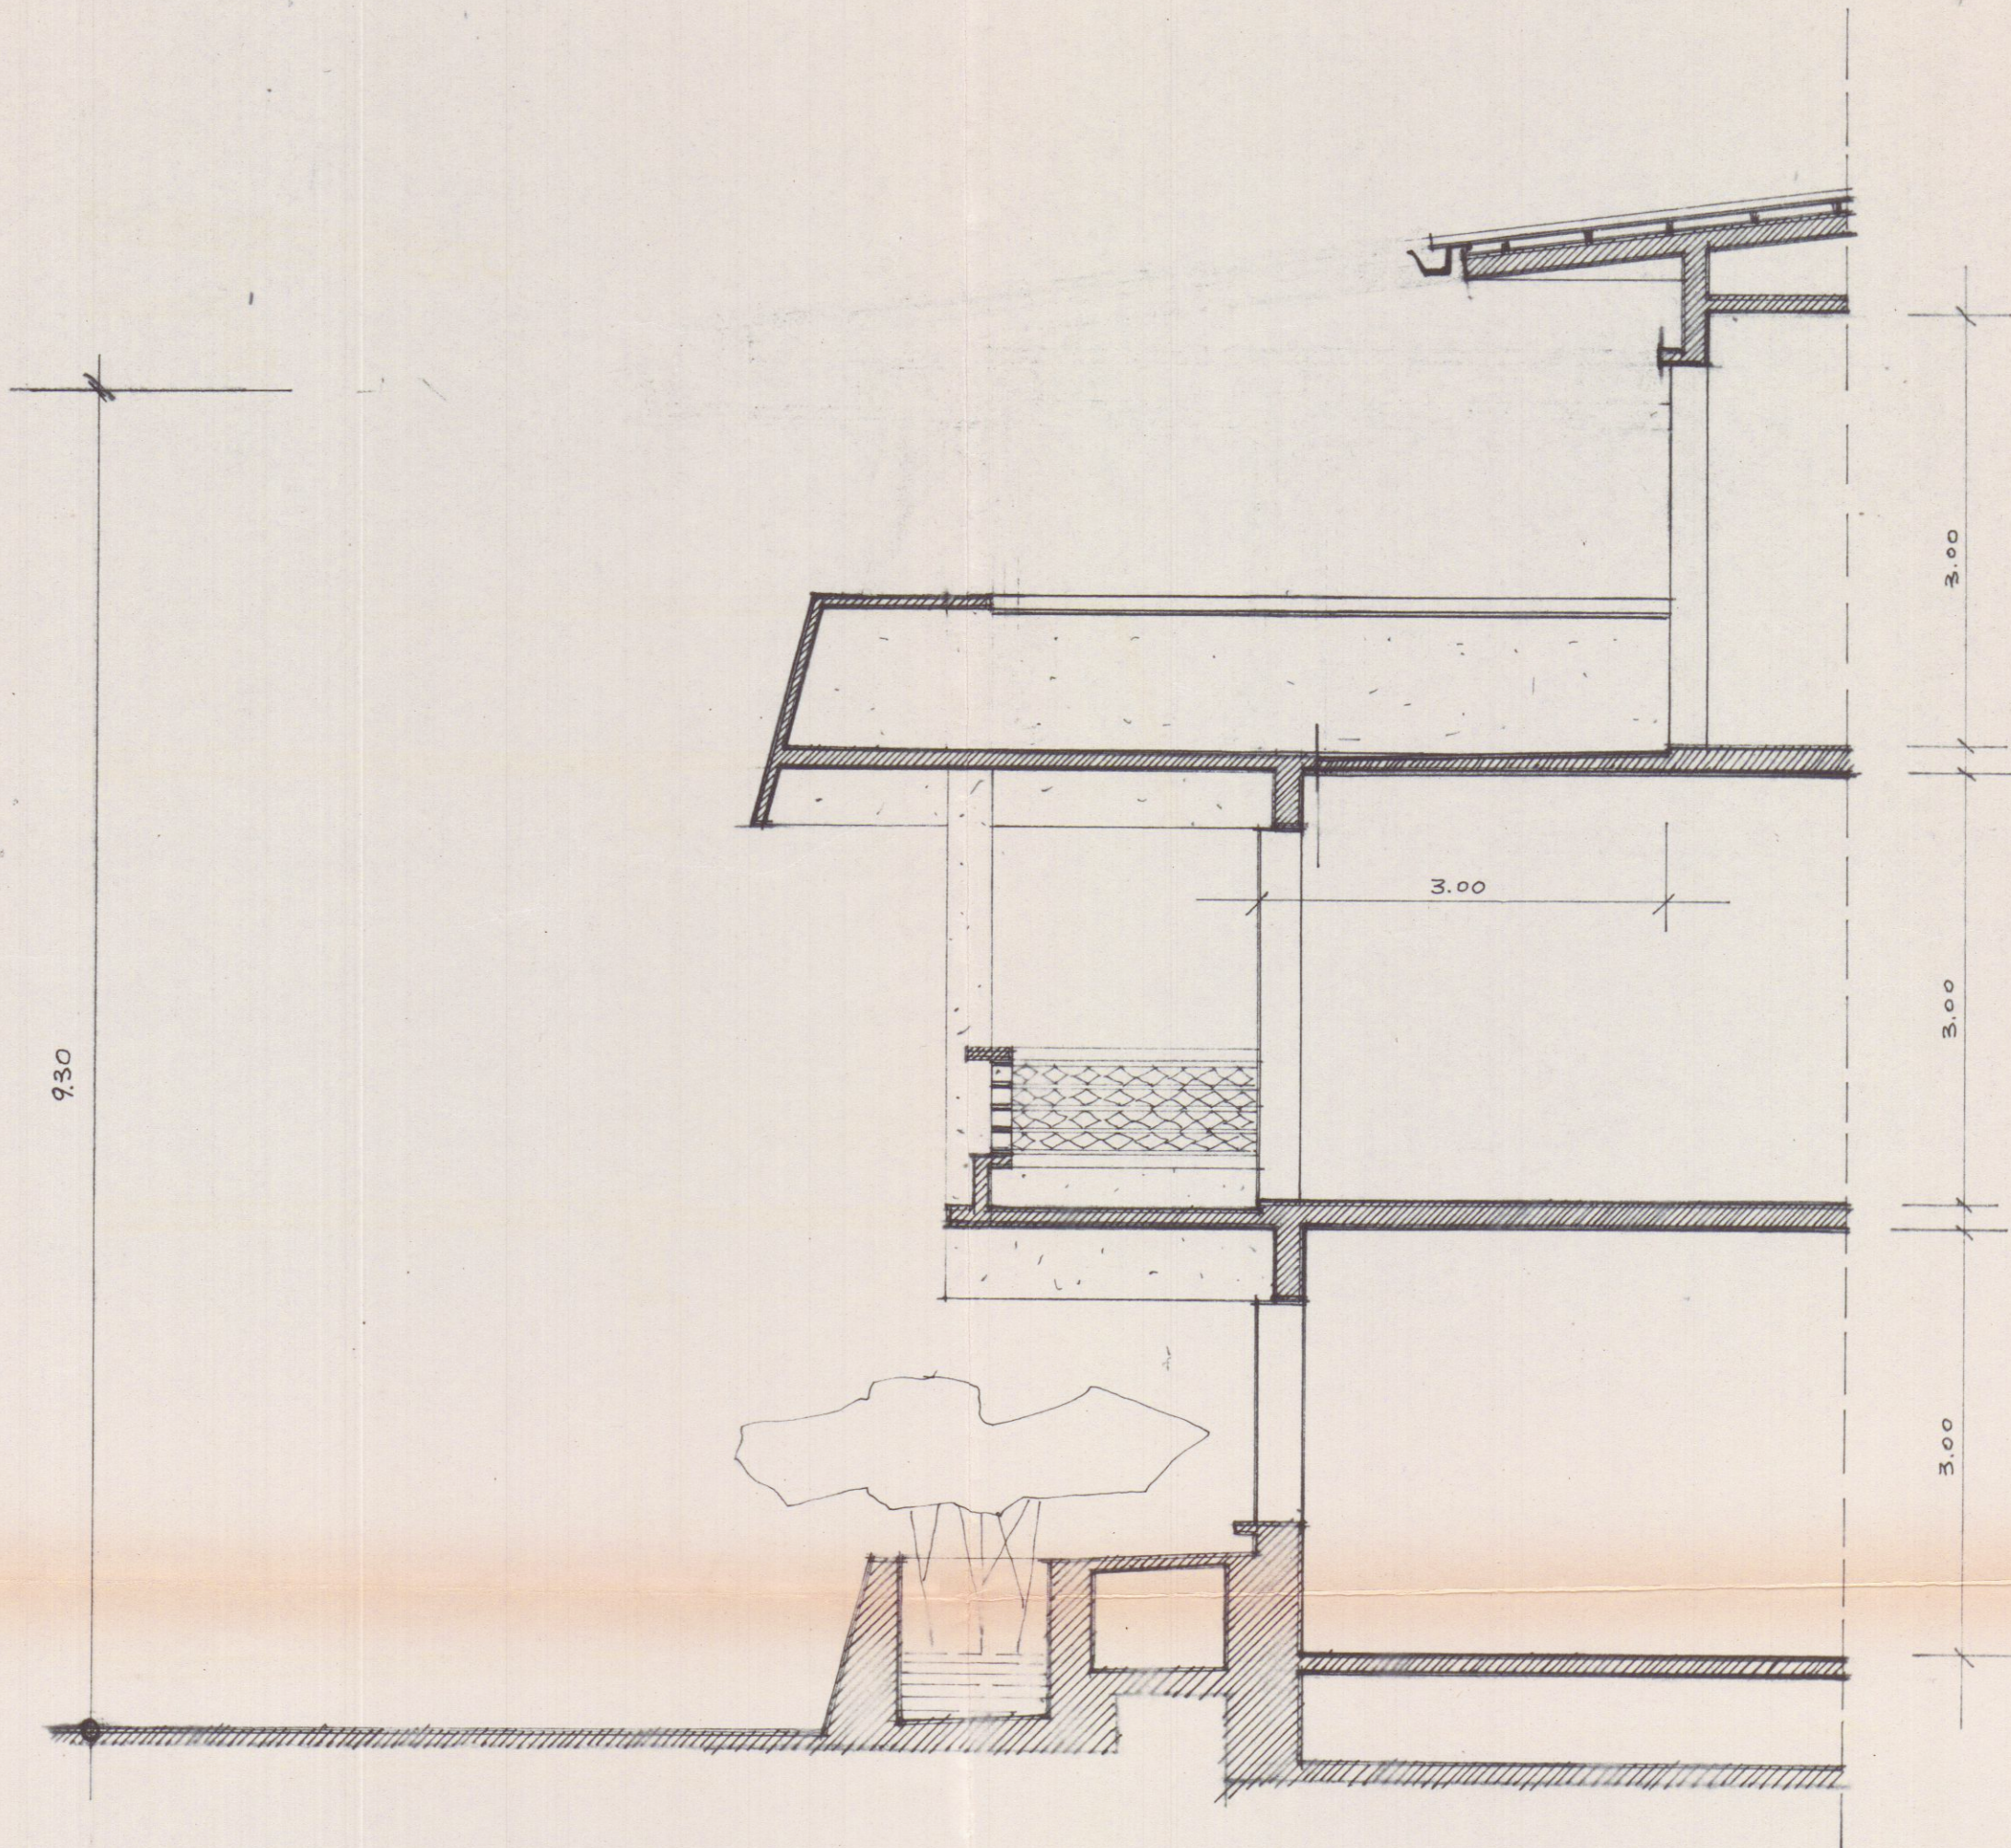

particolare: sezione sull'asse C-D - 1/50