

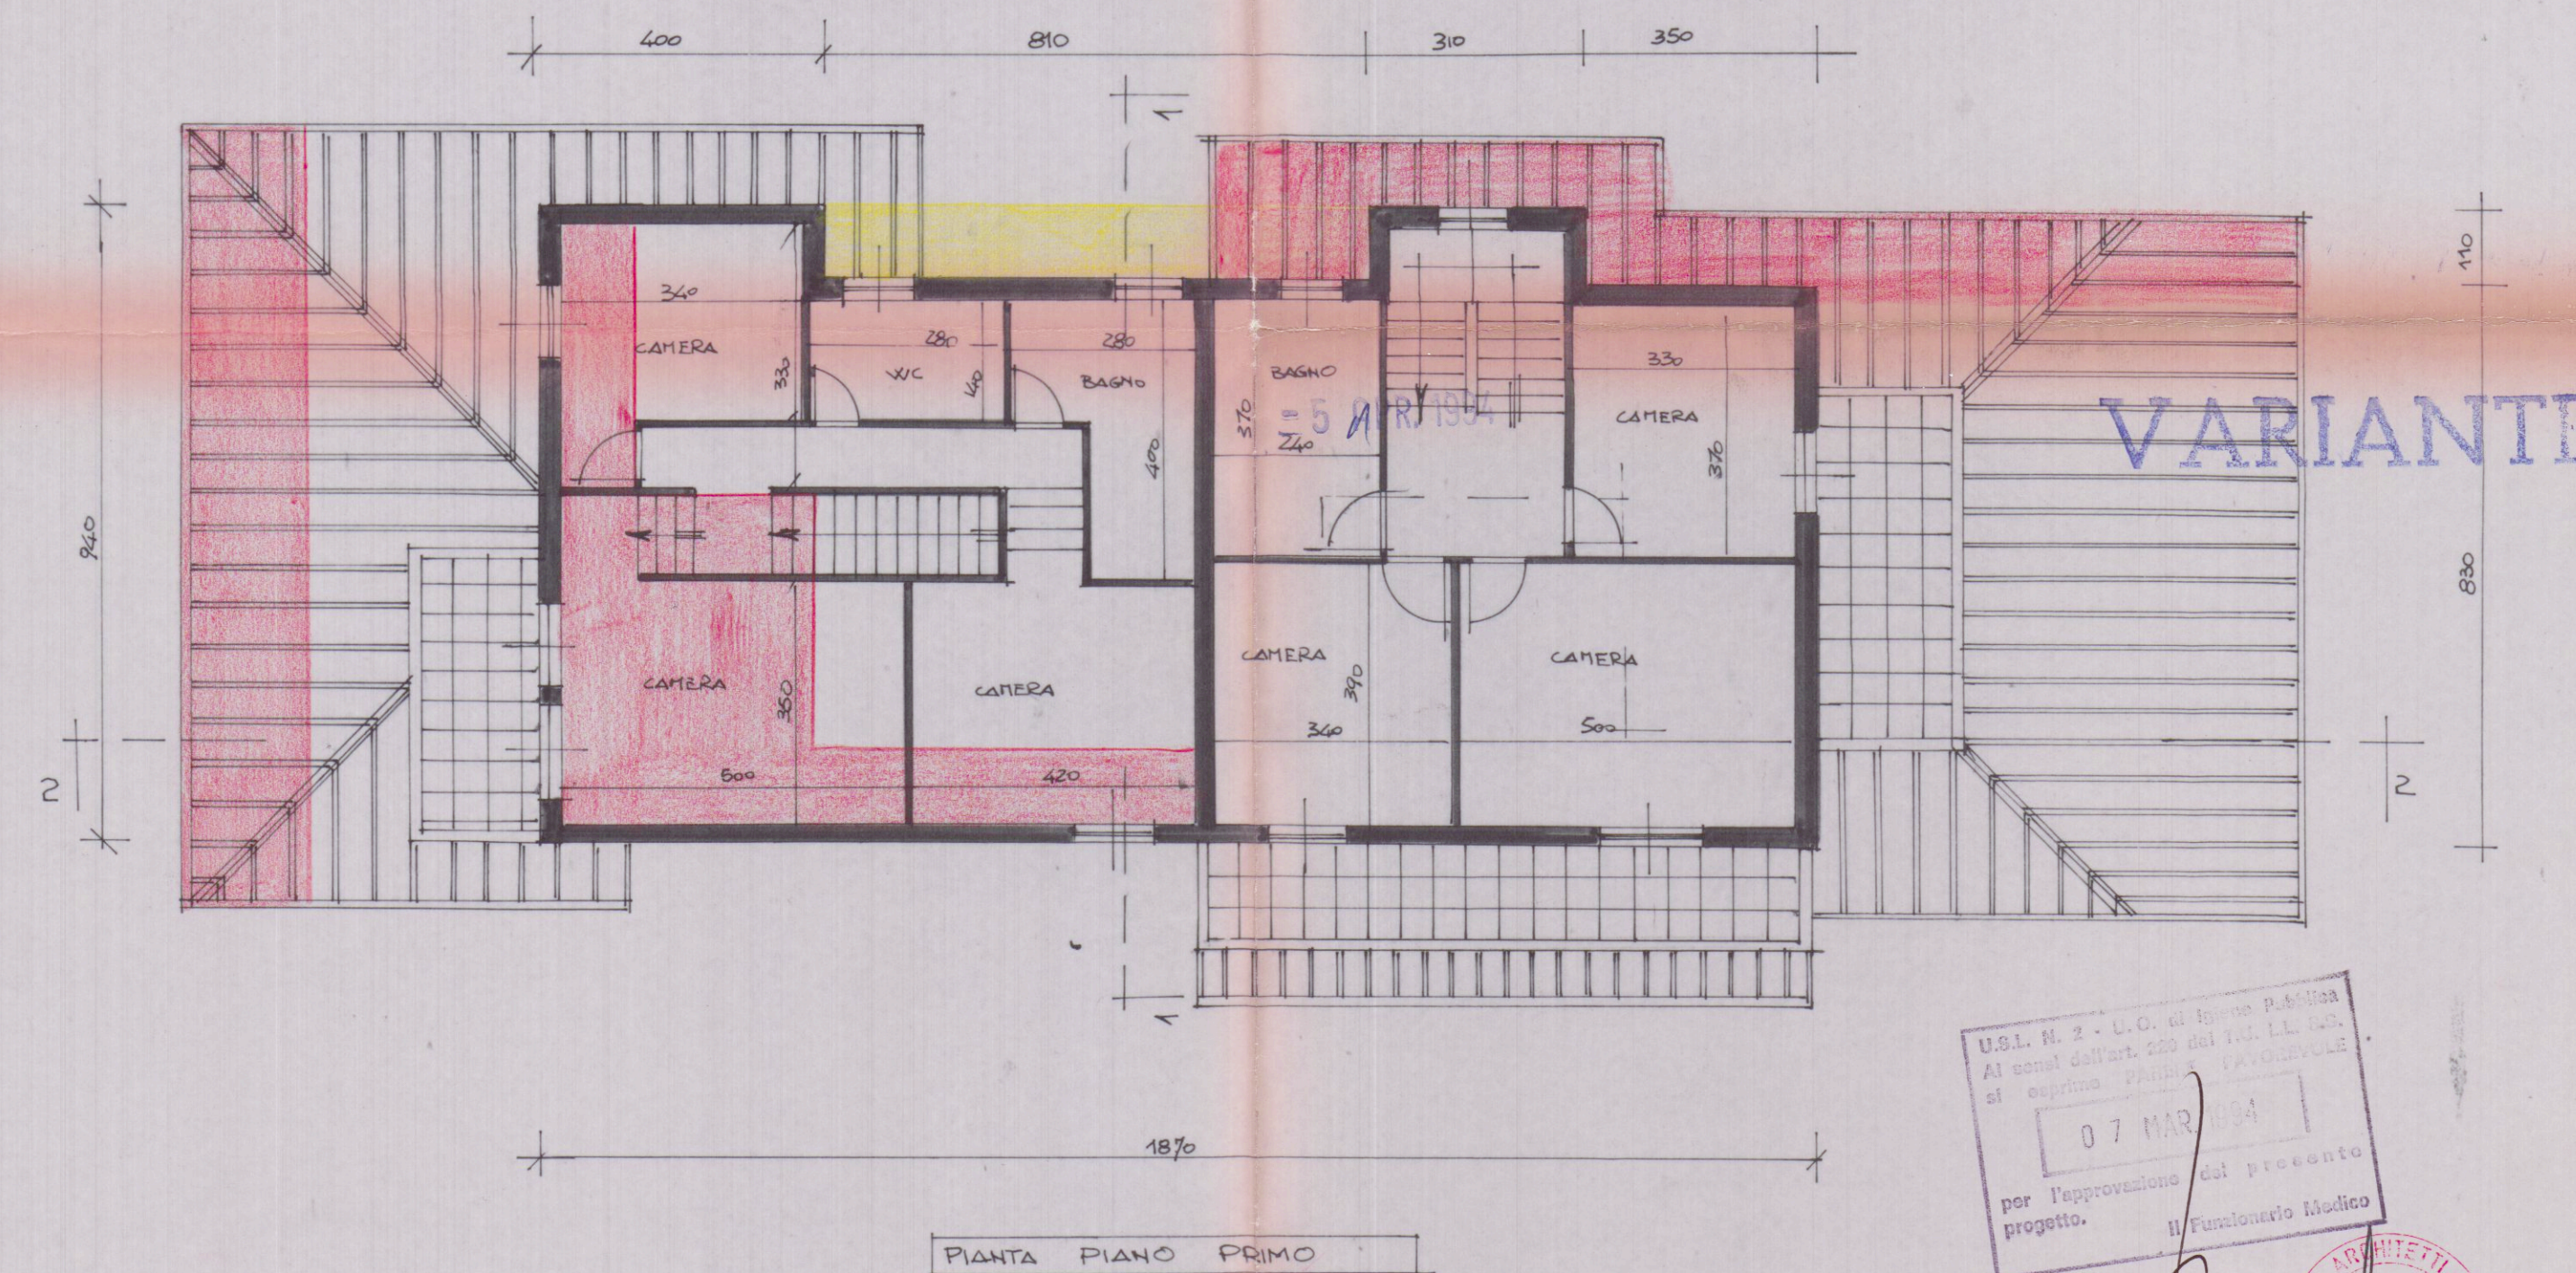
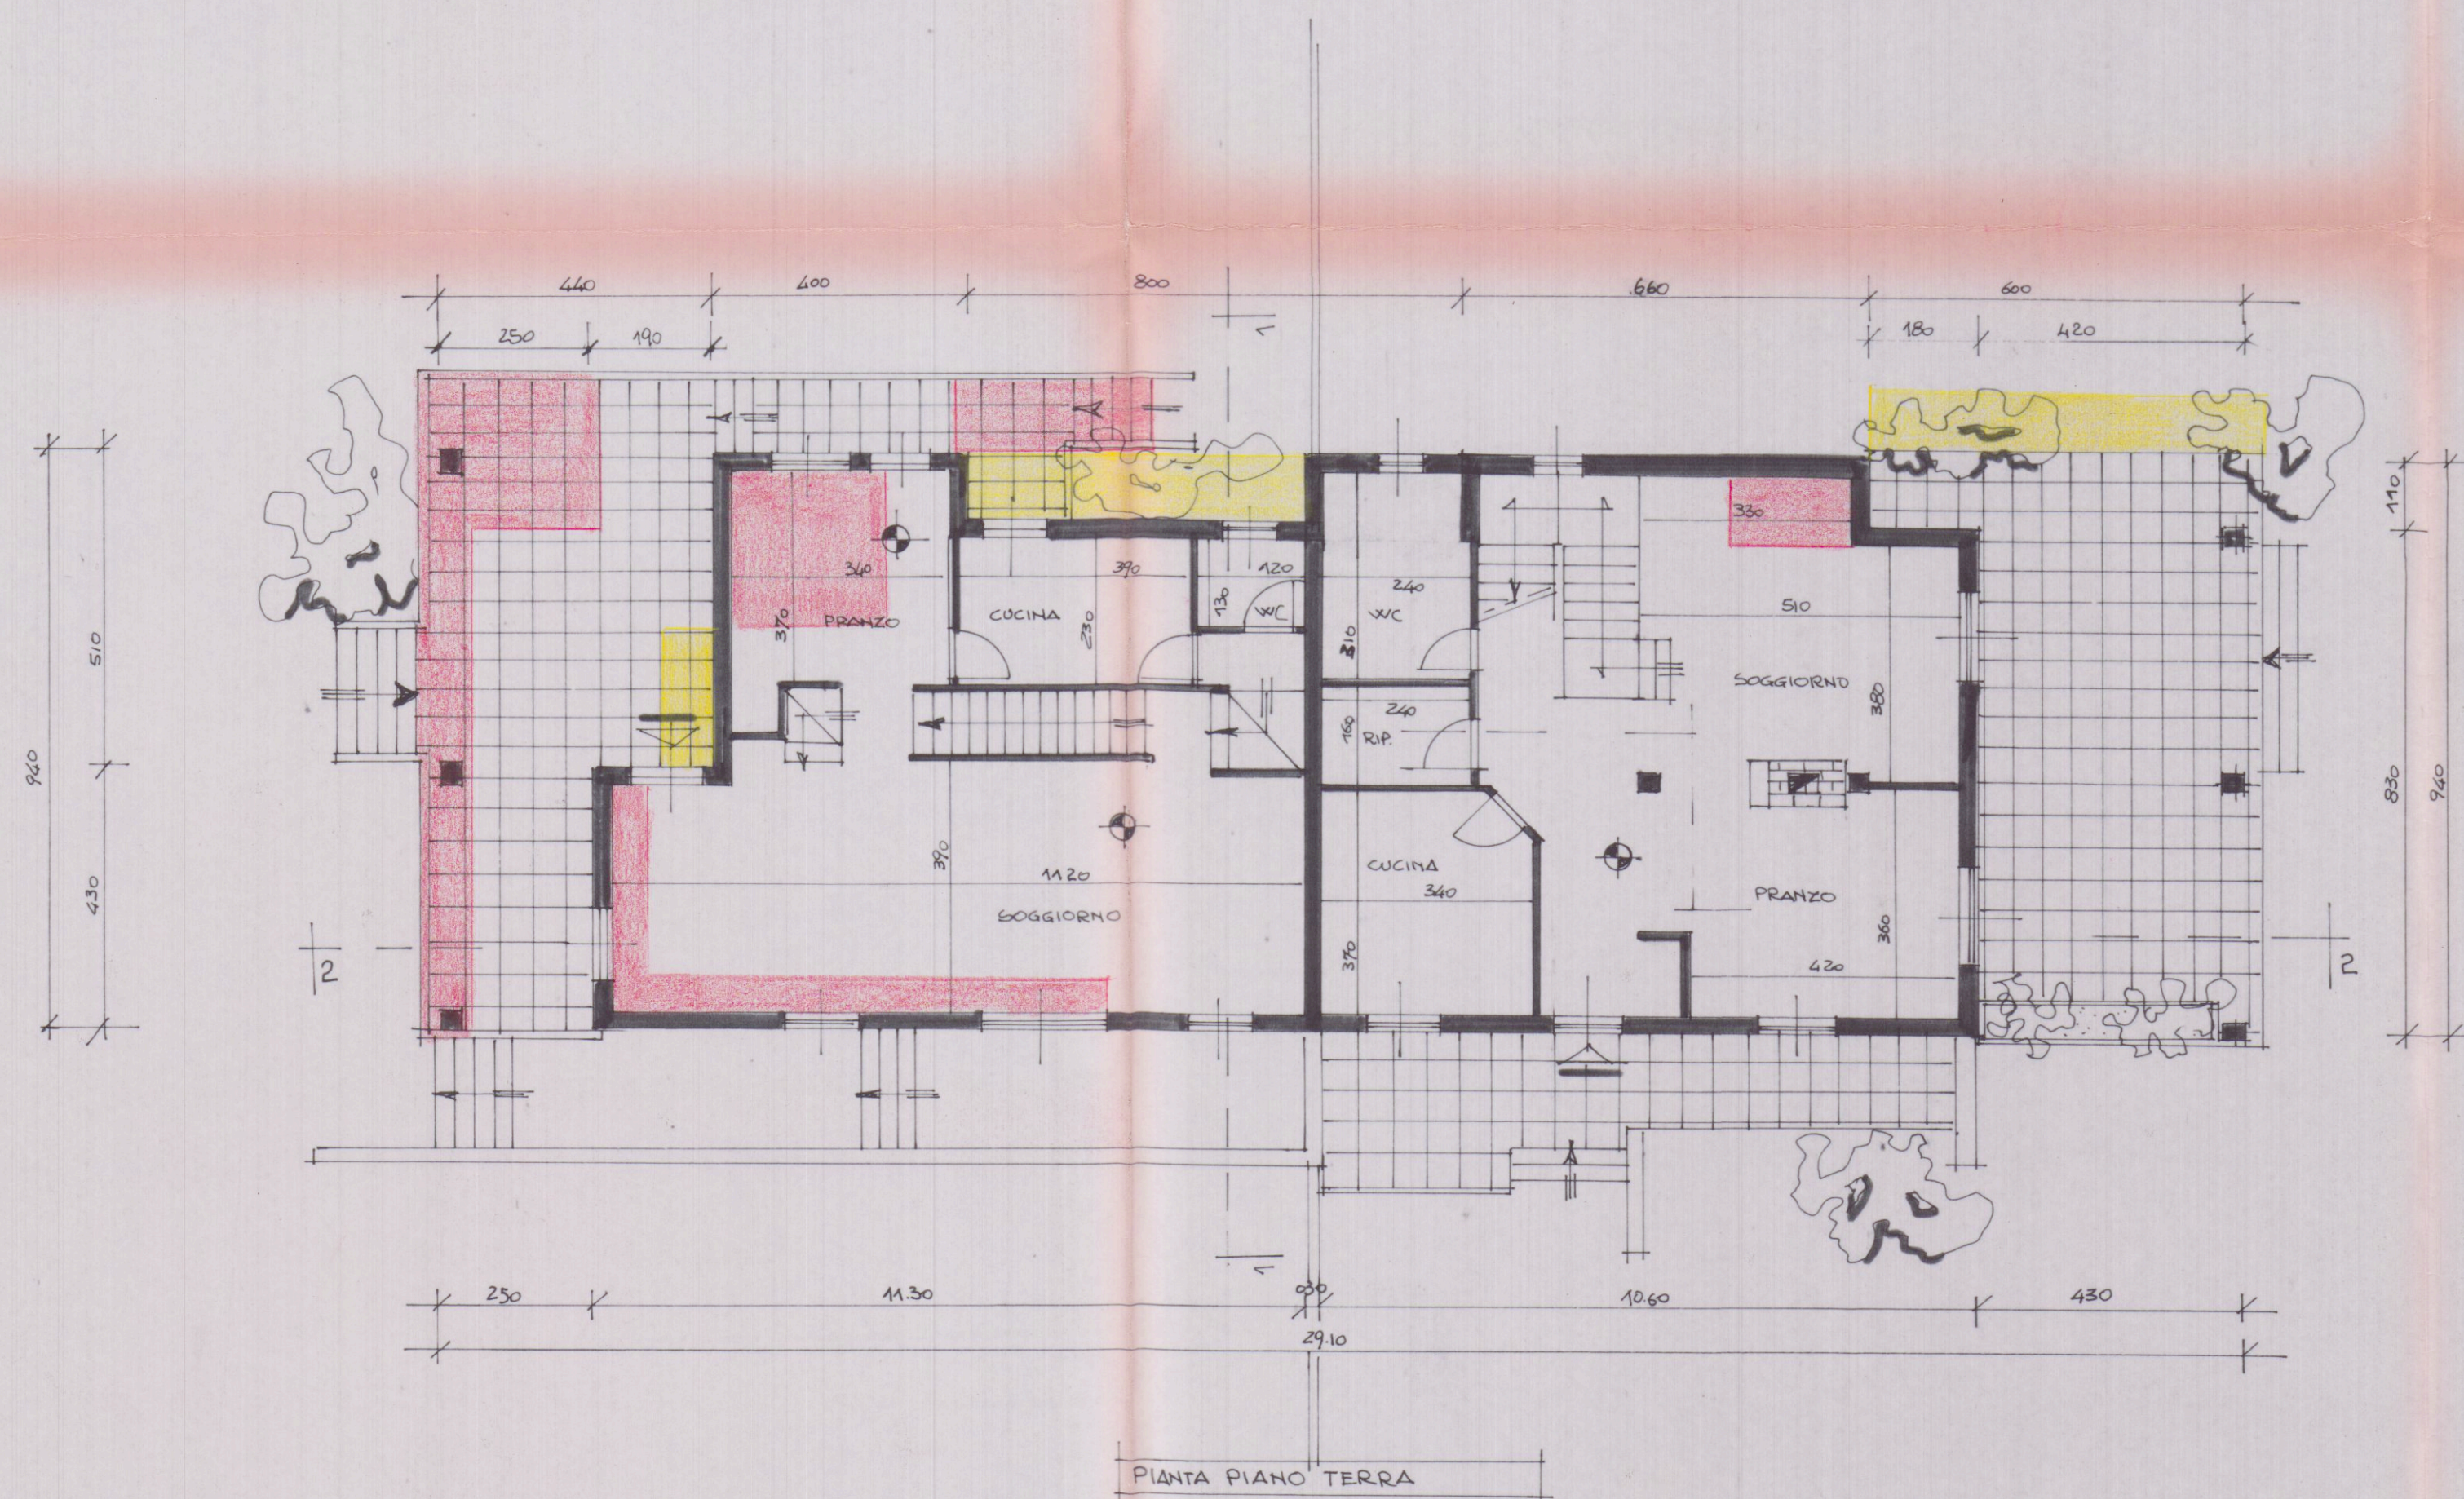
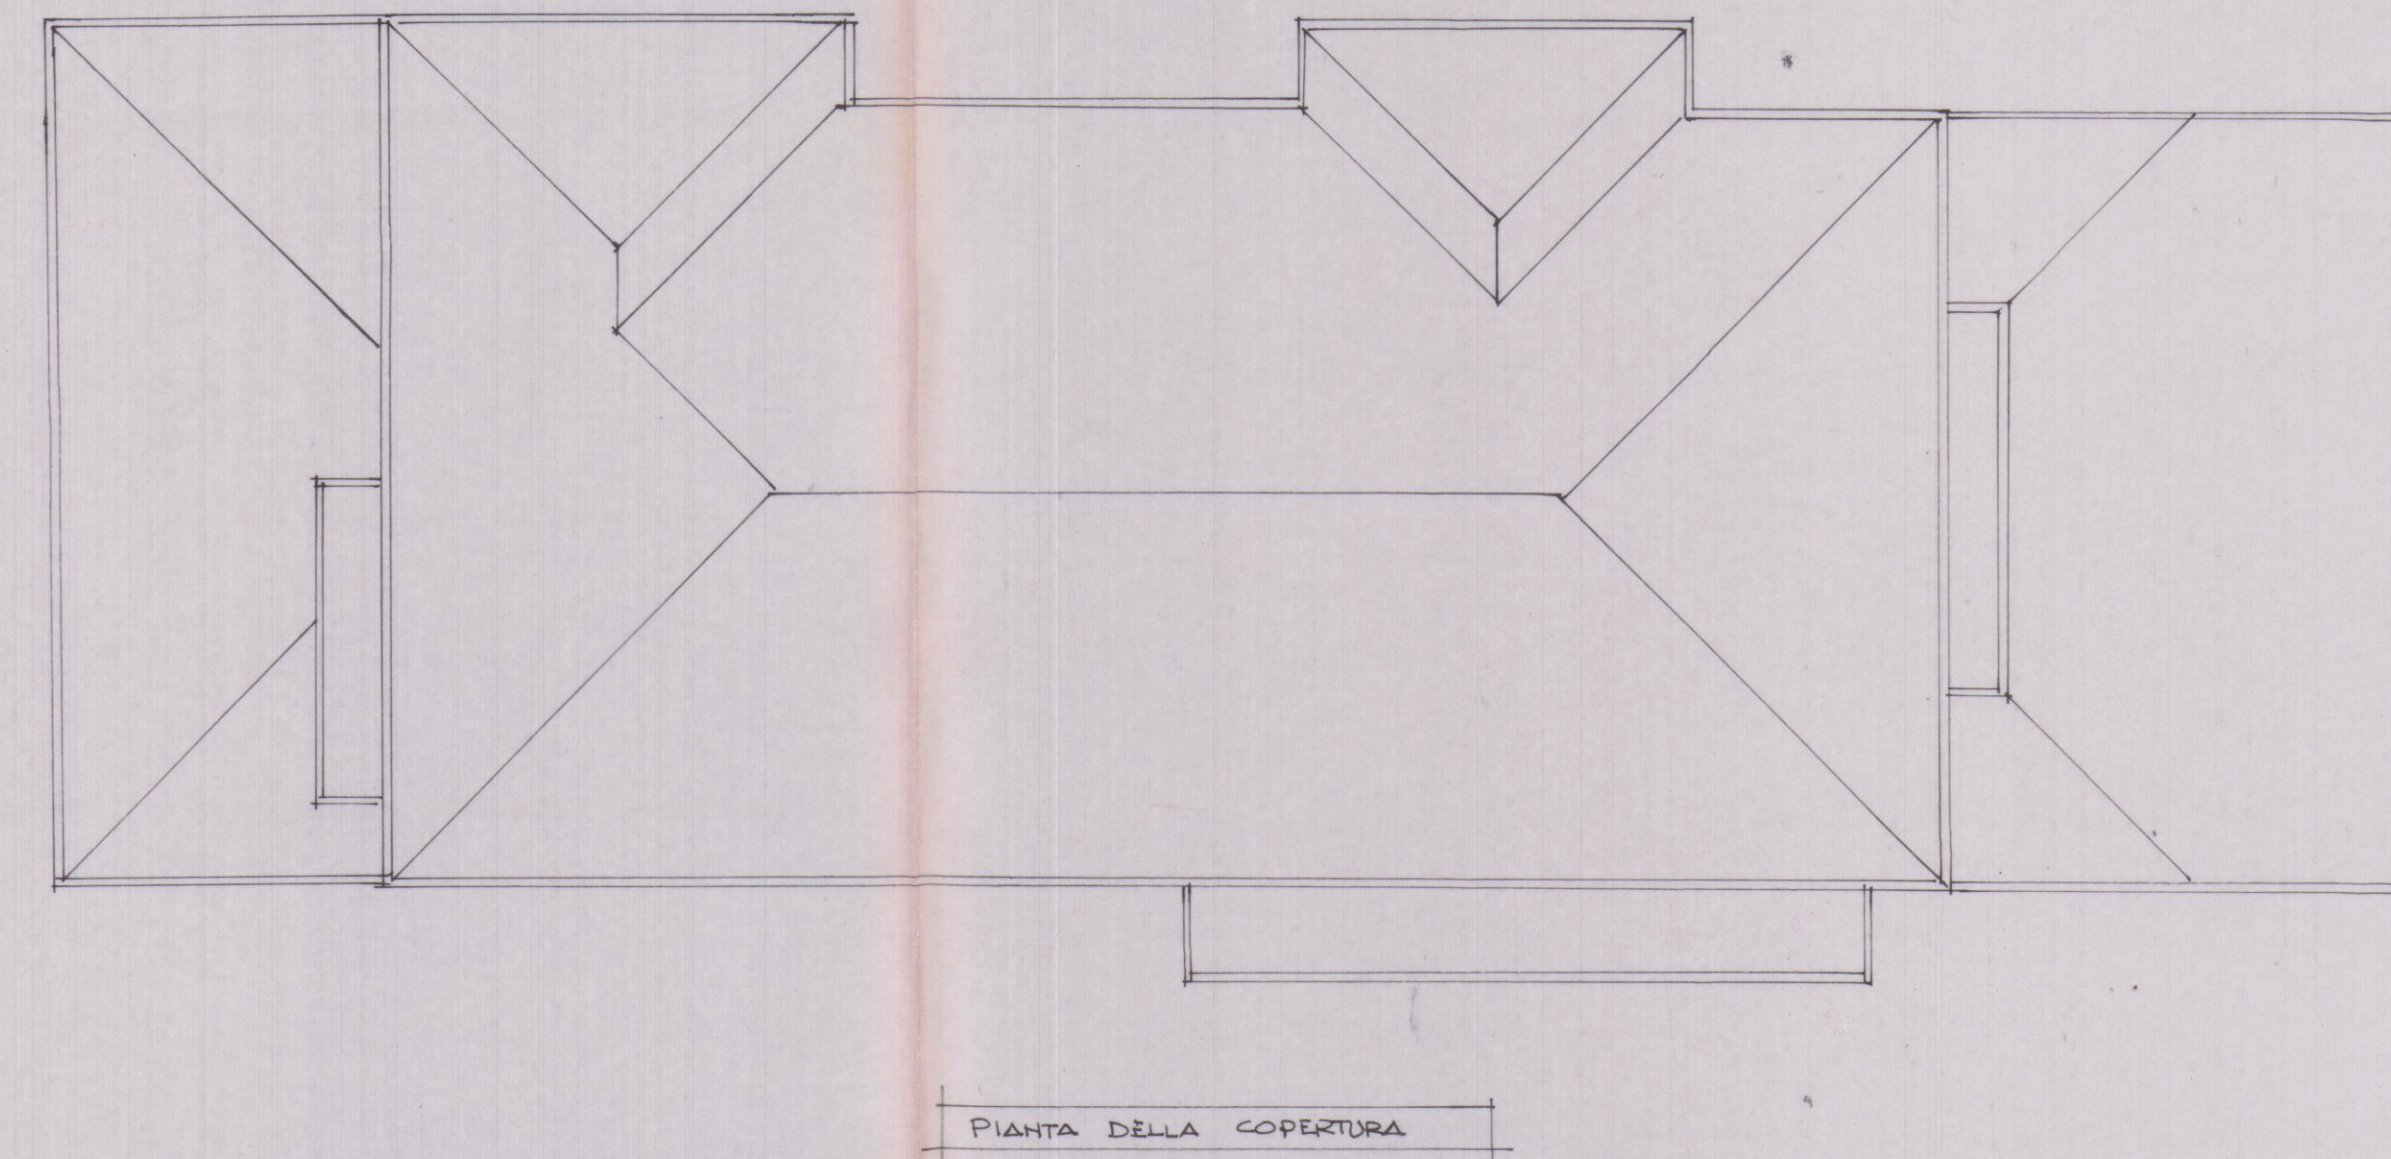
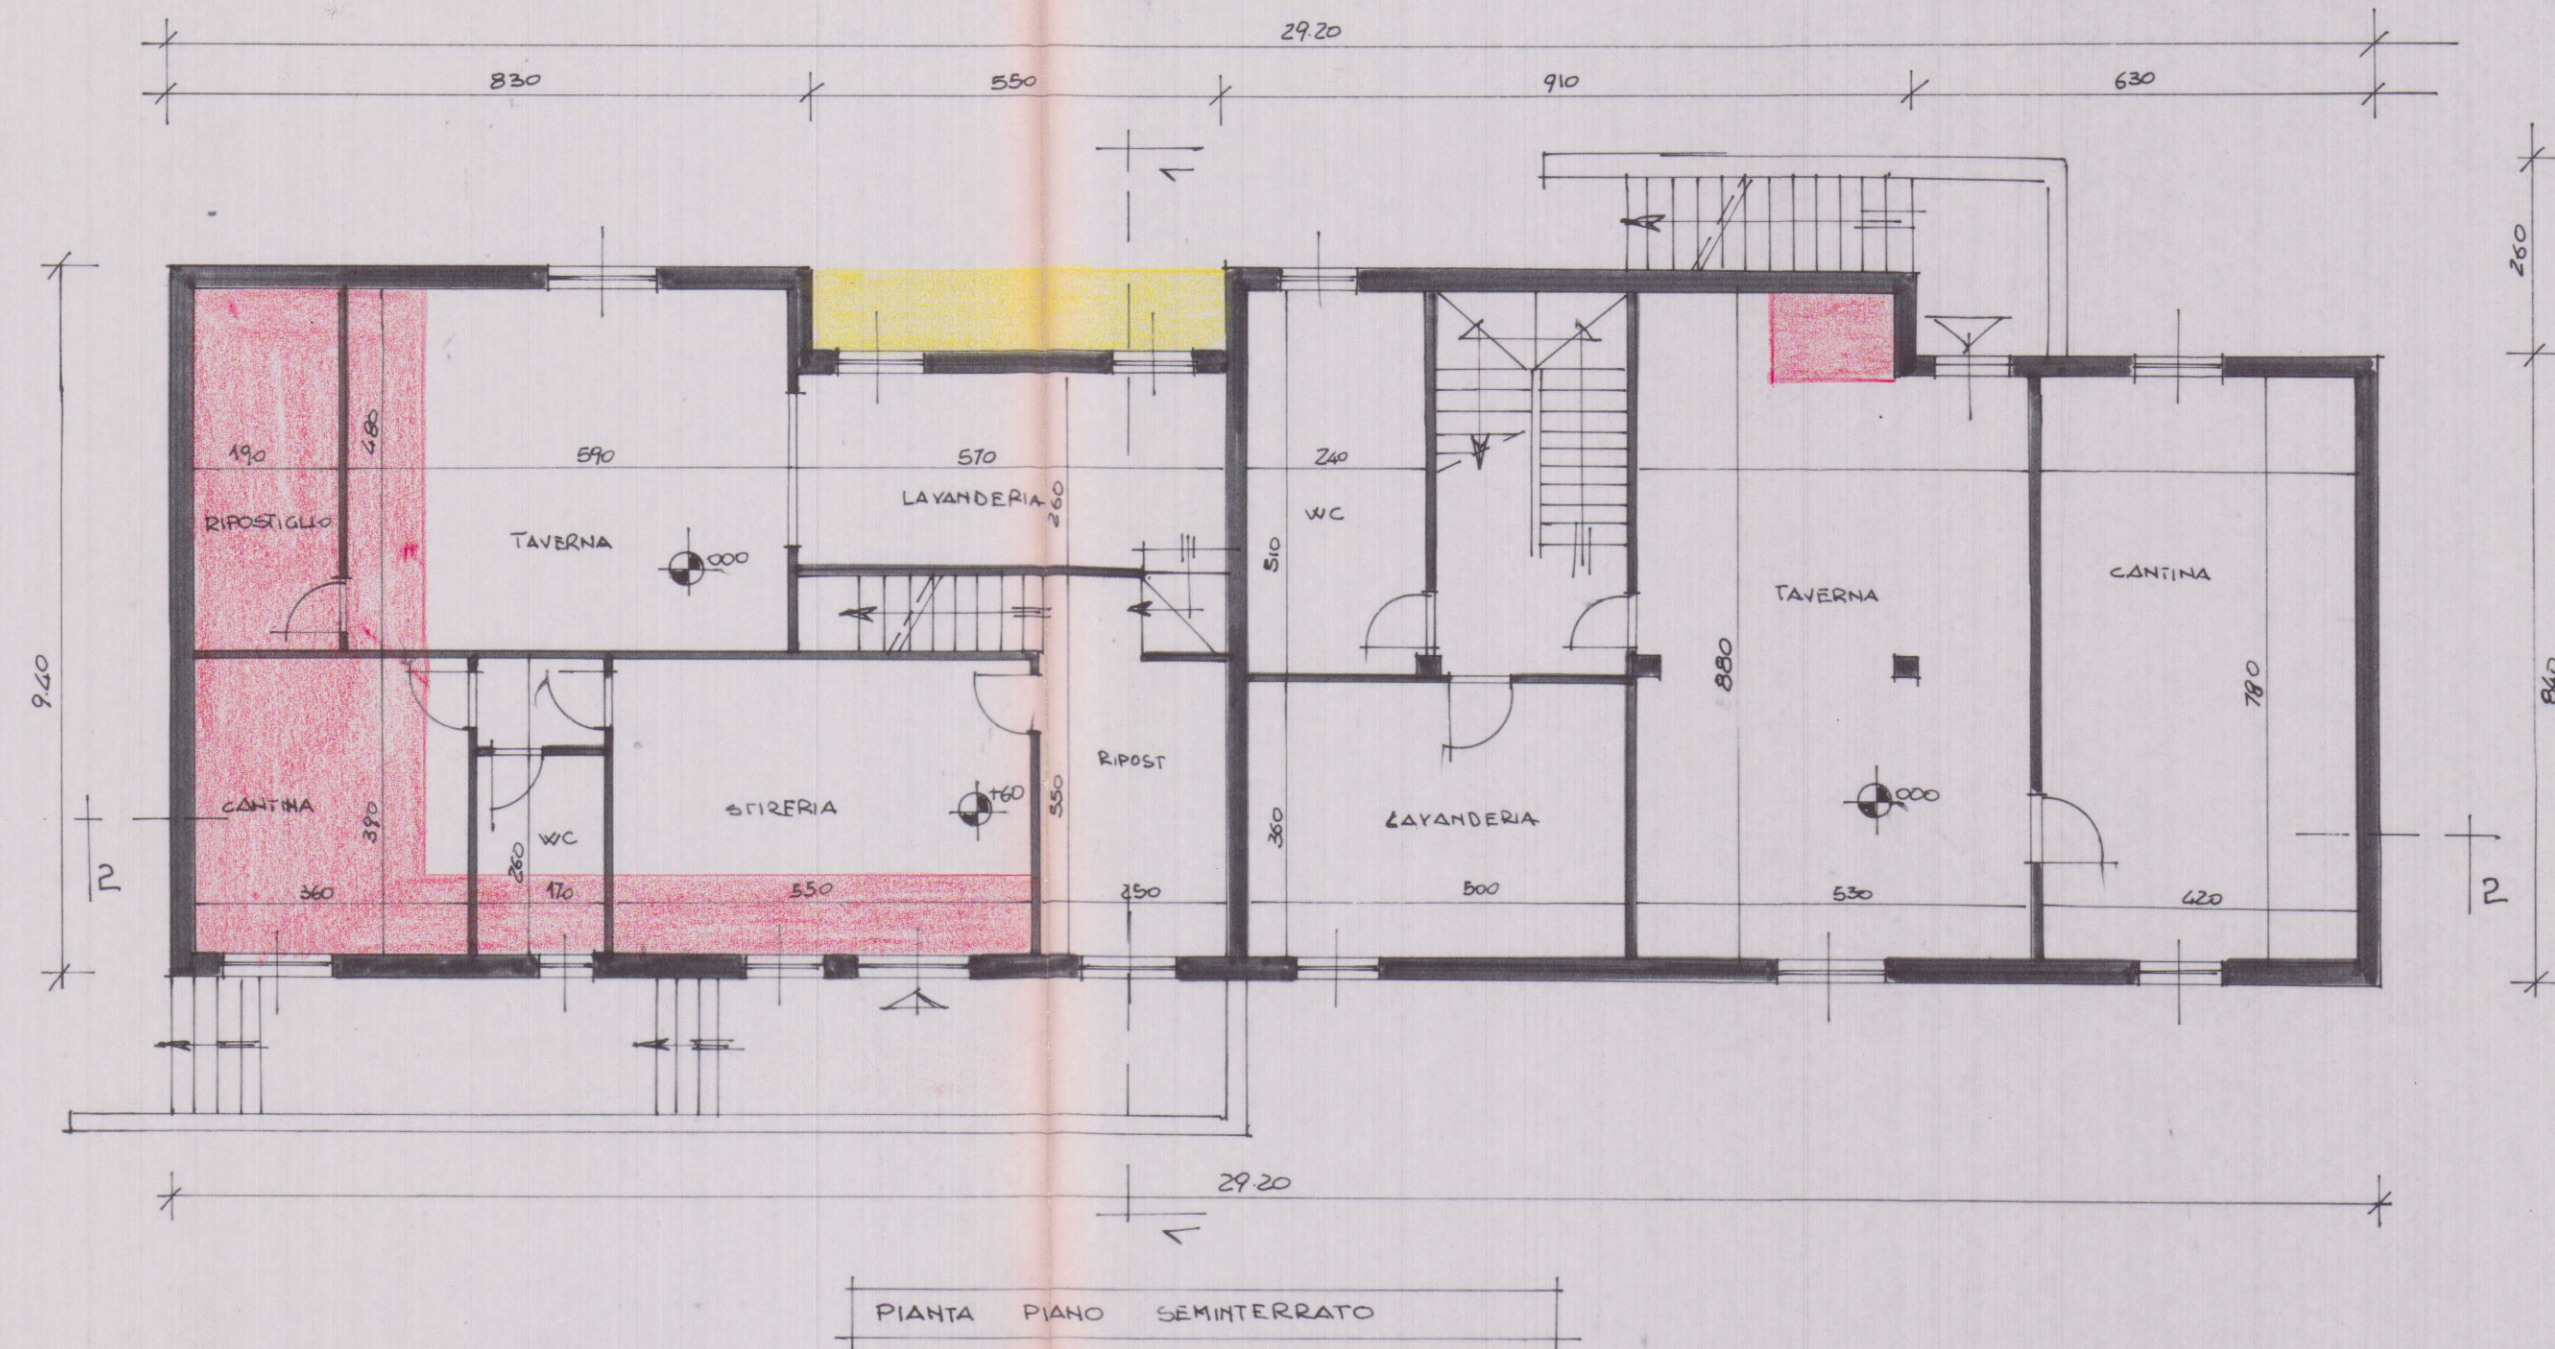


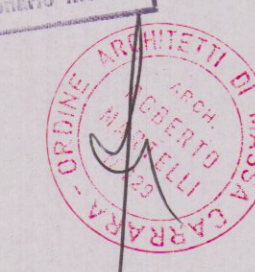

U.S.L. N. 2 - U.O. di Ig. Pubblica
Al comm. dell'art. 209 del R.D. 11.11.1974
si esprime parere favorevole
per l'approvazione del presente
progetto.
Il Funzionario Medico

07 MAR 1994

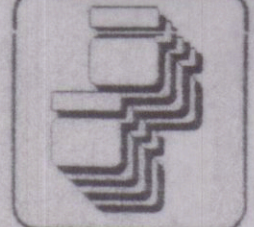

 GIANFRANCHI E MARTELLI ASSOCIATI GEOM. GIUSEPPE GIANFRANCHI ARCH. ROBERTO MARTELLI 54036 MARINA DI CARRARA - VIA VENEZIA, 1/BIS - TEL. (0585) 780502 - FAX (0585) 632667			
OGGETTO:		Progetto di villetta Bifamiliare	
COMMITTENTE:		Nuova Monteverde	
UBICAZIONE / CAT.:		Via Pascoli - Loc. Marasio	
DETTAGLIO:		Pianta	
SCALA	DATA	ESTREMI CATASTALI	TAVOLA
1:100	23.11.93	Foglio 71 mappali. 729	2
RIFERIMENTI:		Cartella n.78	
REV.	DESCRIZIONE REVISIONE	DISEGNATO / VERIFICATO / APPROVATO	
1	Variante		