

21 DIC 1993

EDIFICIO TIPO: _____

TAVOLA N. _____

PROGETTO DI COSTRUZIONE DI UN FABBRICATO
USO ABITATIVO DI PROPRIETA' DELLA SOCIETA'
"PARADISO S.p.A." IN LOCALITA' M. DI CARRARA
VIA TIRO A VOLO COMUNE DI CARRARA.

COMPLESSO "G. GALILEI"

PARTICOLARE COSTRUTTIVO

LOTTIZZAZIONE CONVENZIONATA

IL PROPRIETARIO: "PARADISO S.p.A."


PARADISO S.p.A.
L'Amministratore Unico

IL PROGETTISTA: Dott. Ing. FAUSTO CERUTTI



DISEGNO : Scala 1:20

7
VARIANTE

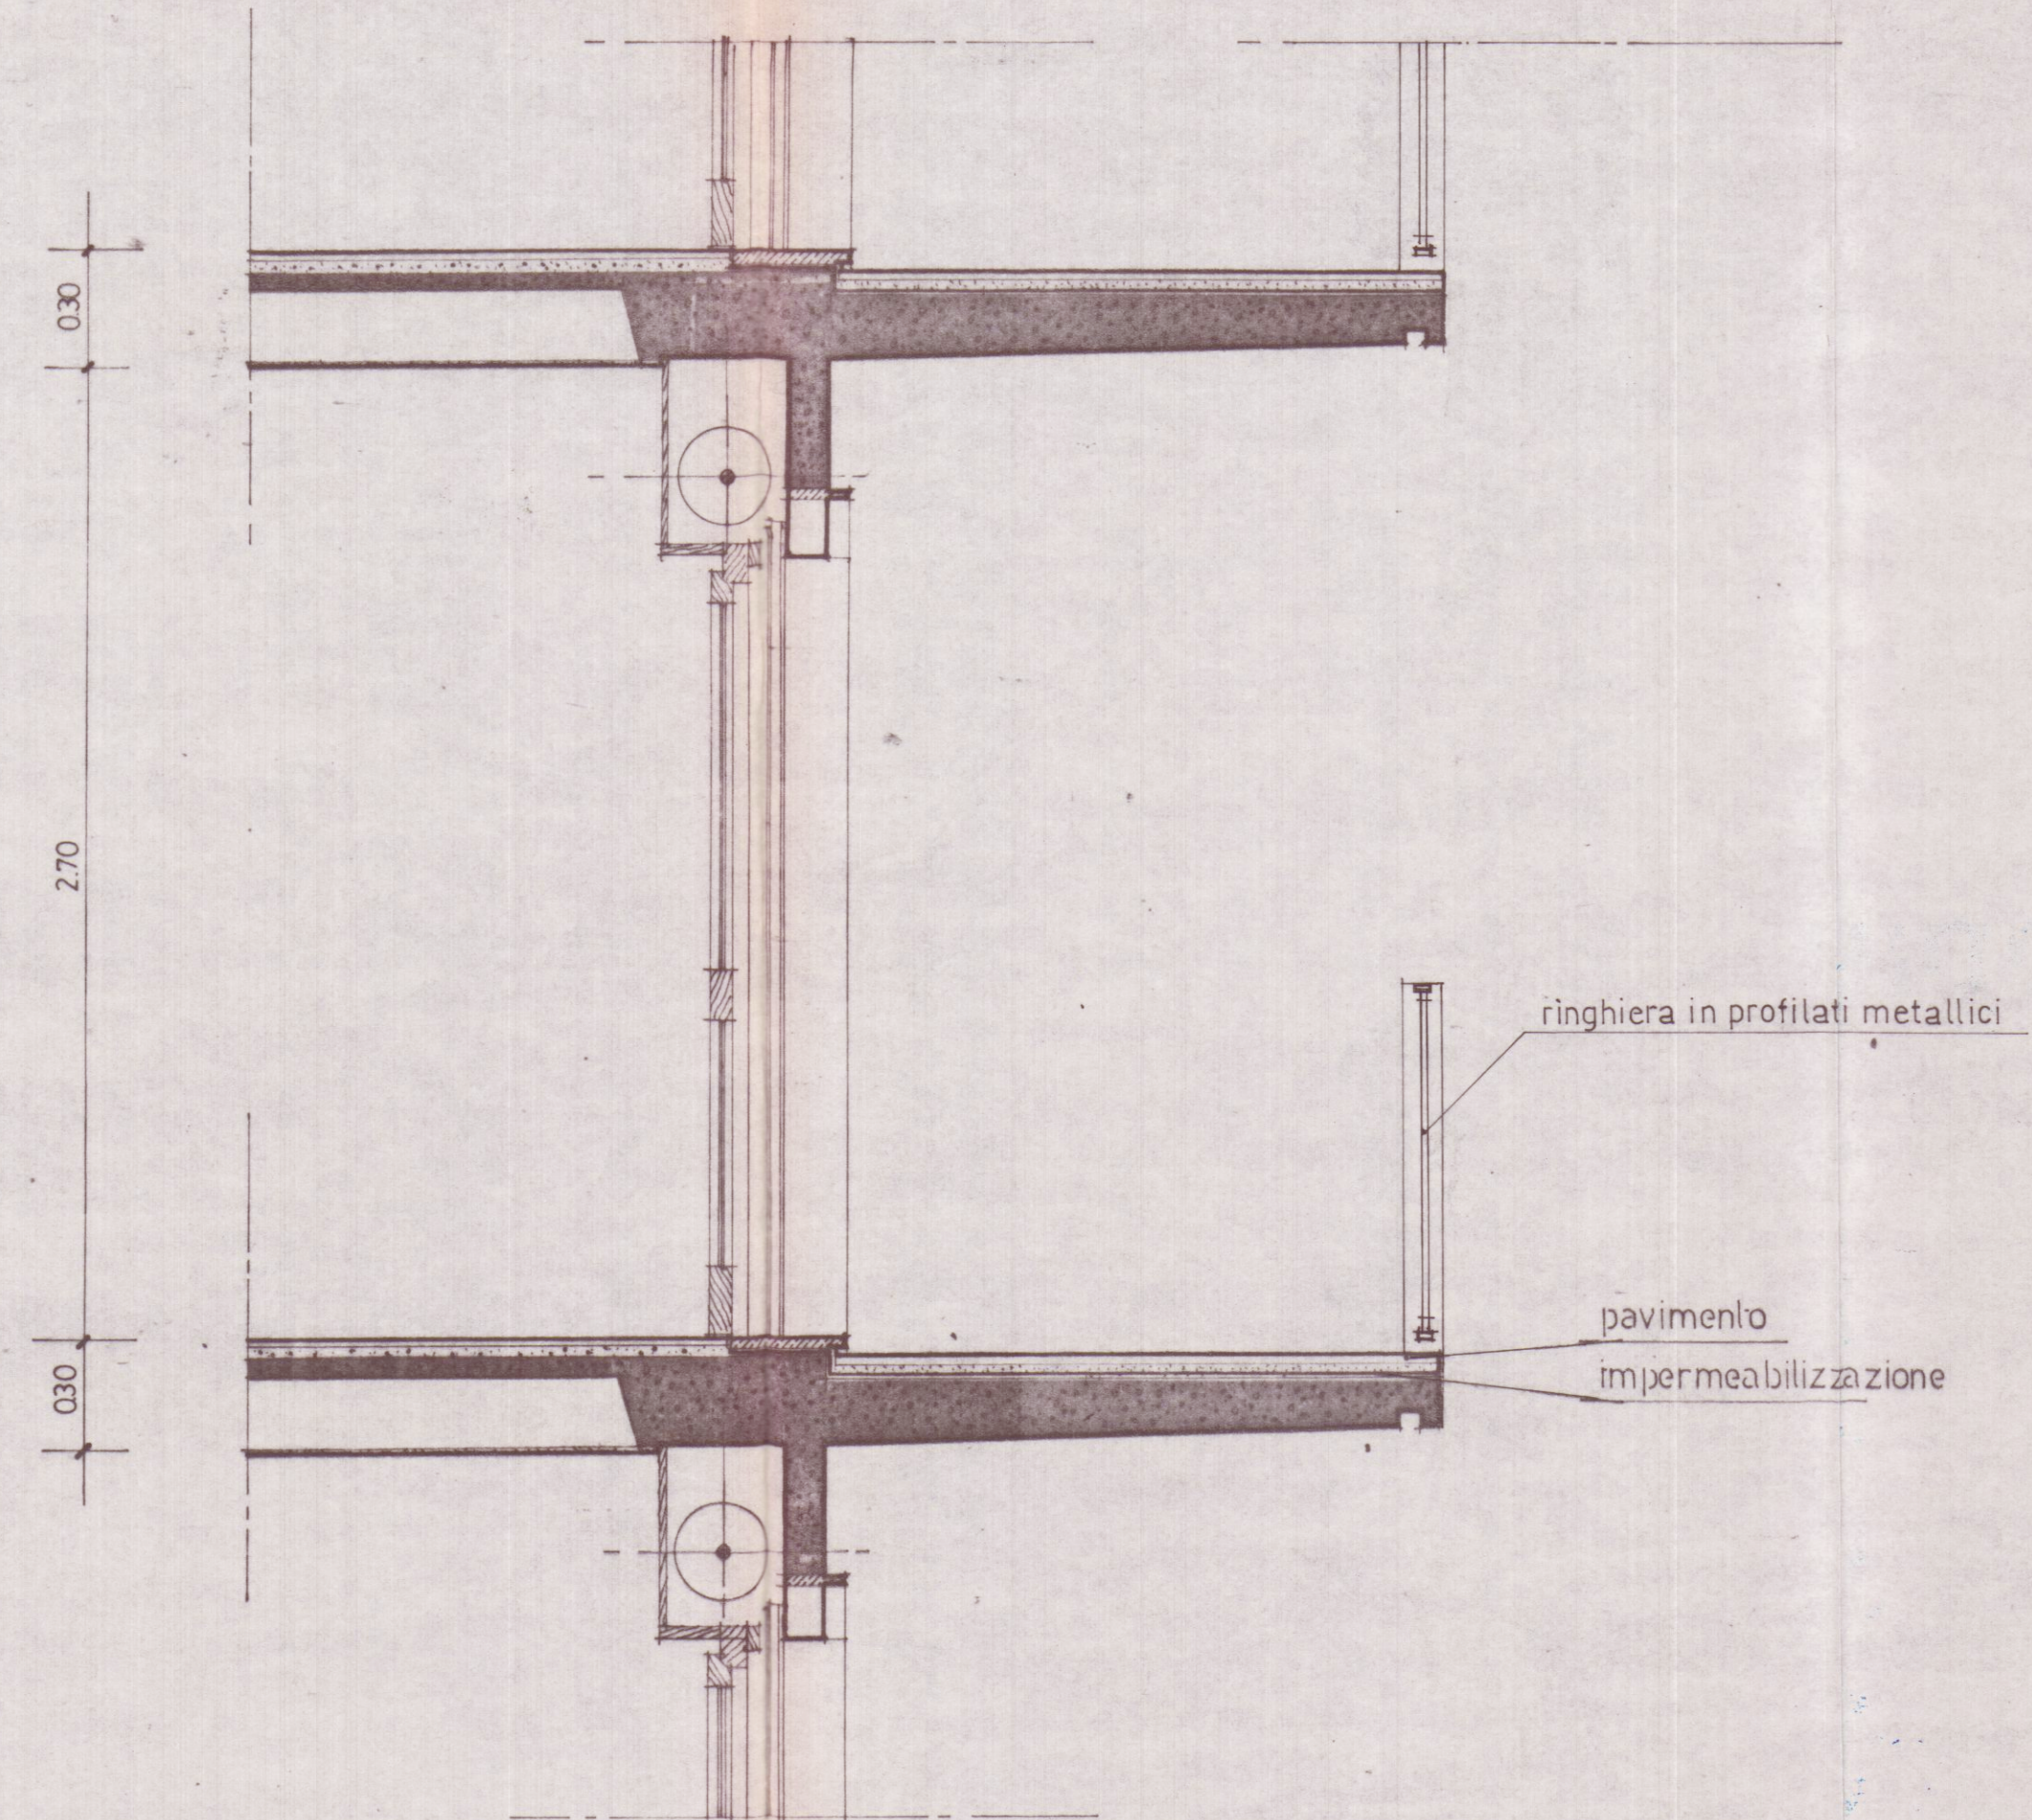

A particolare terrazzo