


M


Studio di Architettura Martelli

Viale XX Settembre 318, 54100 CARRARA (MS) tel. e fax 0585-789175
e-mail: arch.martelli@virgilio.it P.AVA 01101900452


Ubicazione		Comune di Carrara	
Richiedente/:		Loc. Marina di Carrara, V.le C. Colombo	
Progetto di:		Sig. ra Tosi Liviana	
Progetto di:		Stabilimento balneare "Lunezia"	
Contenuto Tavola			
Stato di progetto: prospetti e sezioni			
Progettista		Dati catastali	
Architetto Roberto MARTELLI		fig. n° 7	
iscritto al n. 206 nell'Ordine degli Architetti della provincia di Massa Carrara		map. 296	
N° Tavola		Scala disegno	
4		1:100	
Indice		Data / Nome	
Tipo di variante		Elaborazione grafica realizzata con ALLPLAN PT v.8.2 - Elettrotec non riproducibili senza autorizzazione	

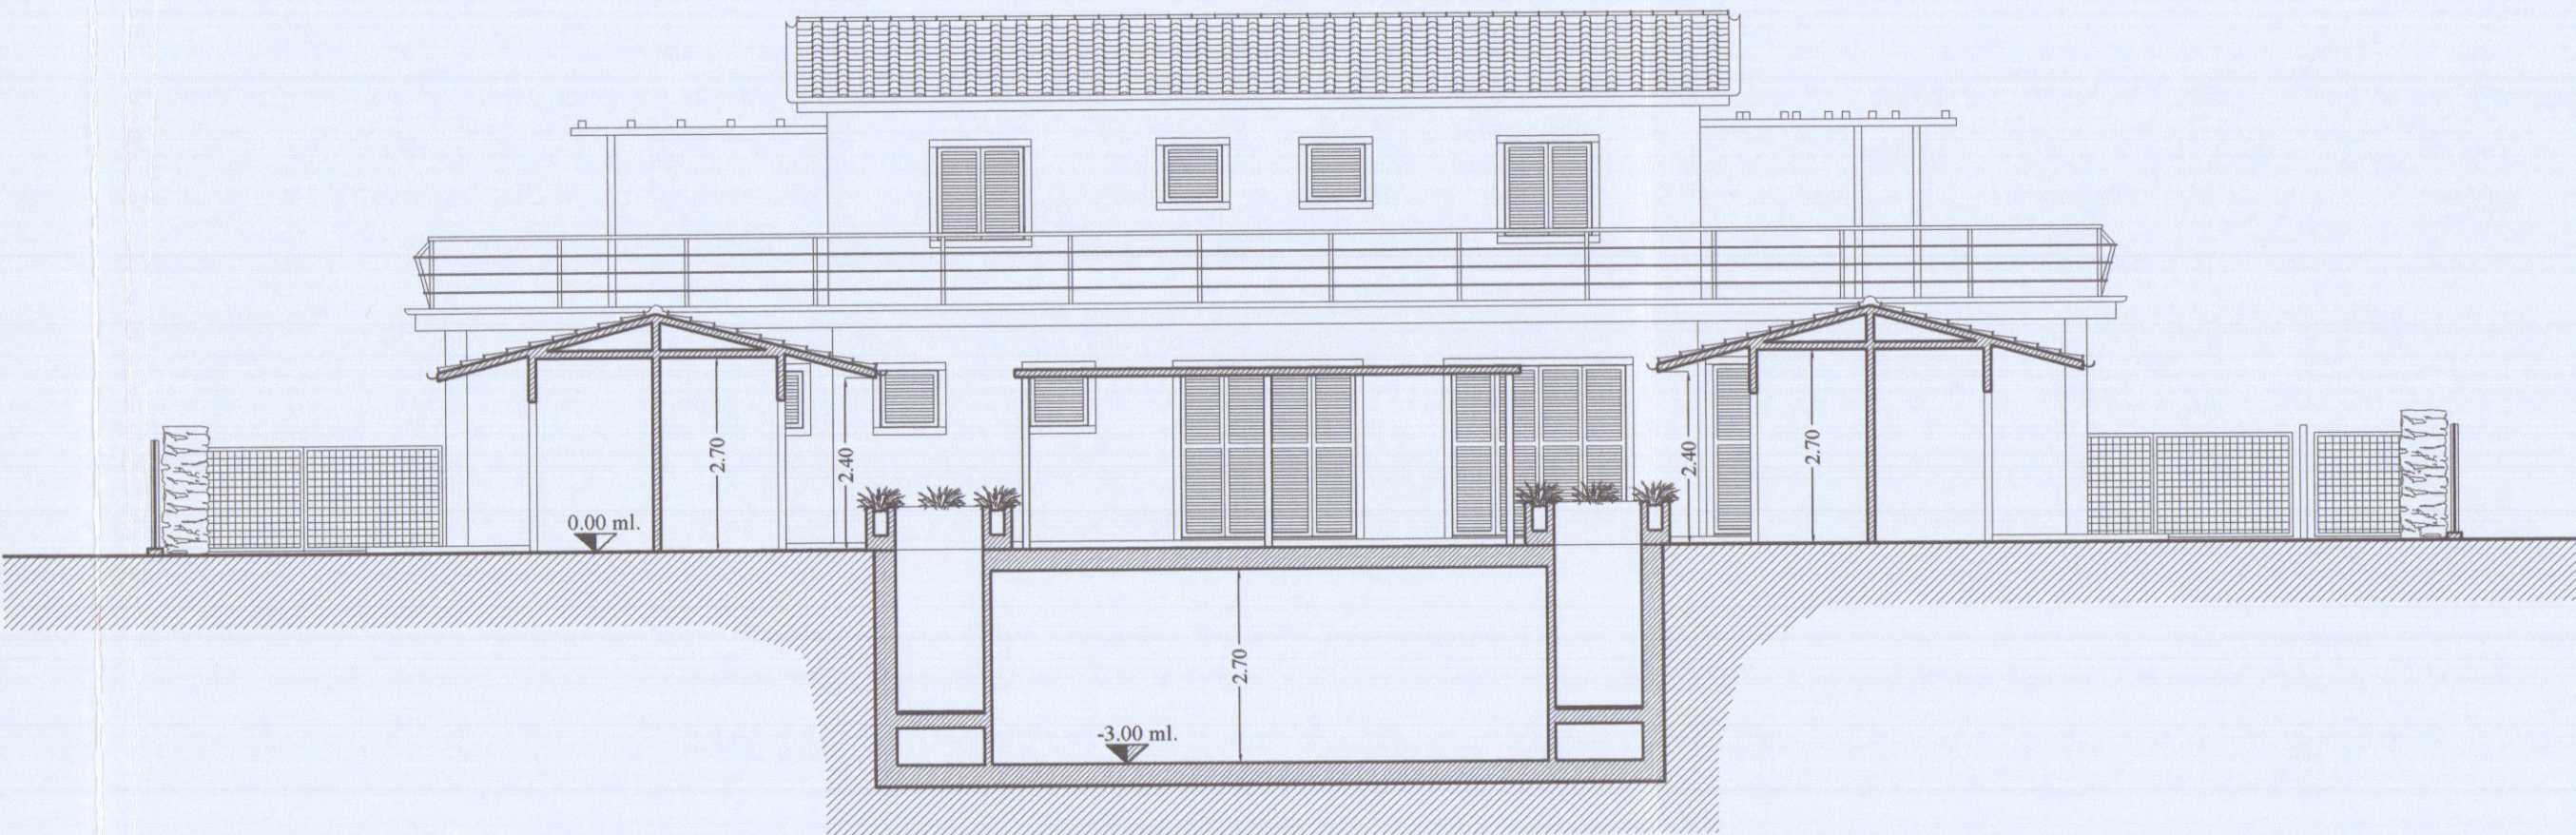


SEZIONE B-B (PROSPETTO SUD)

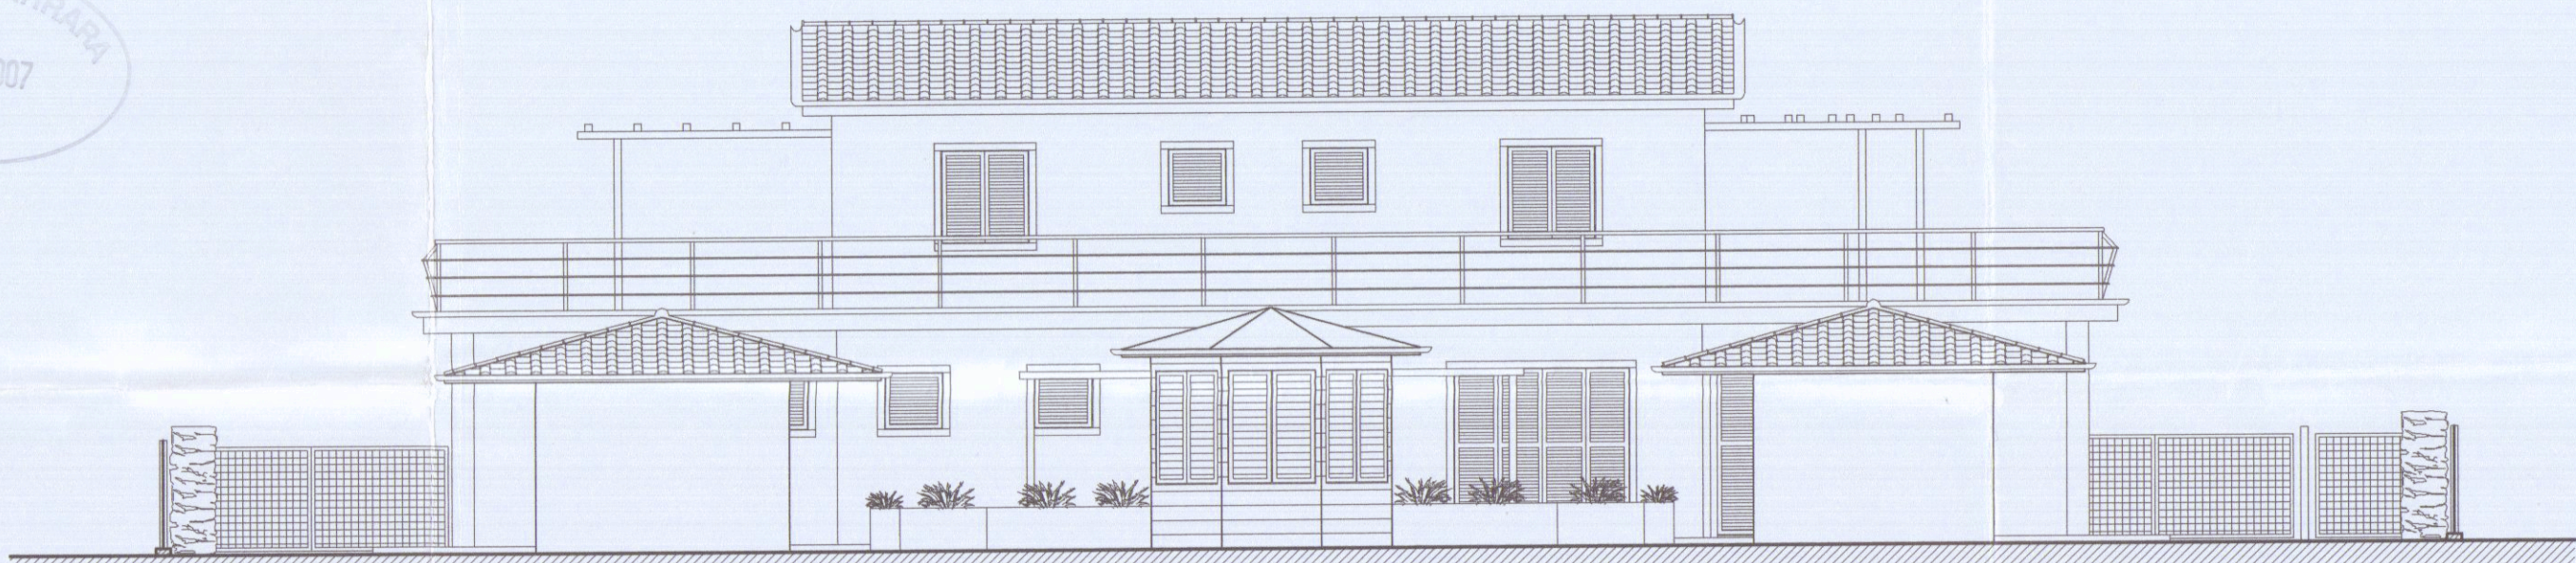


PROSPETTO SUD

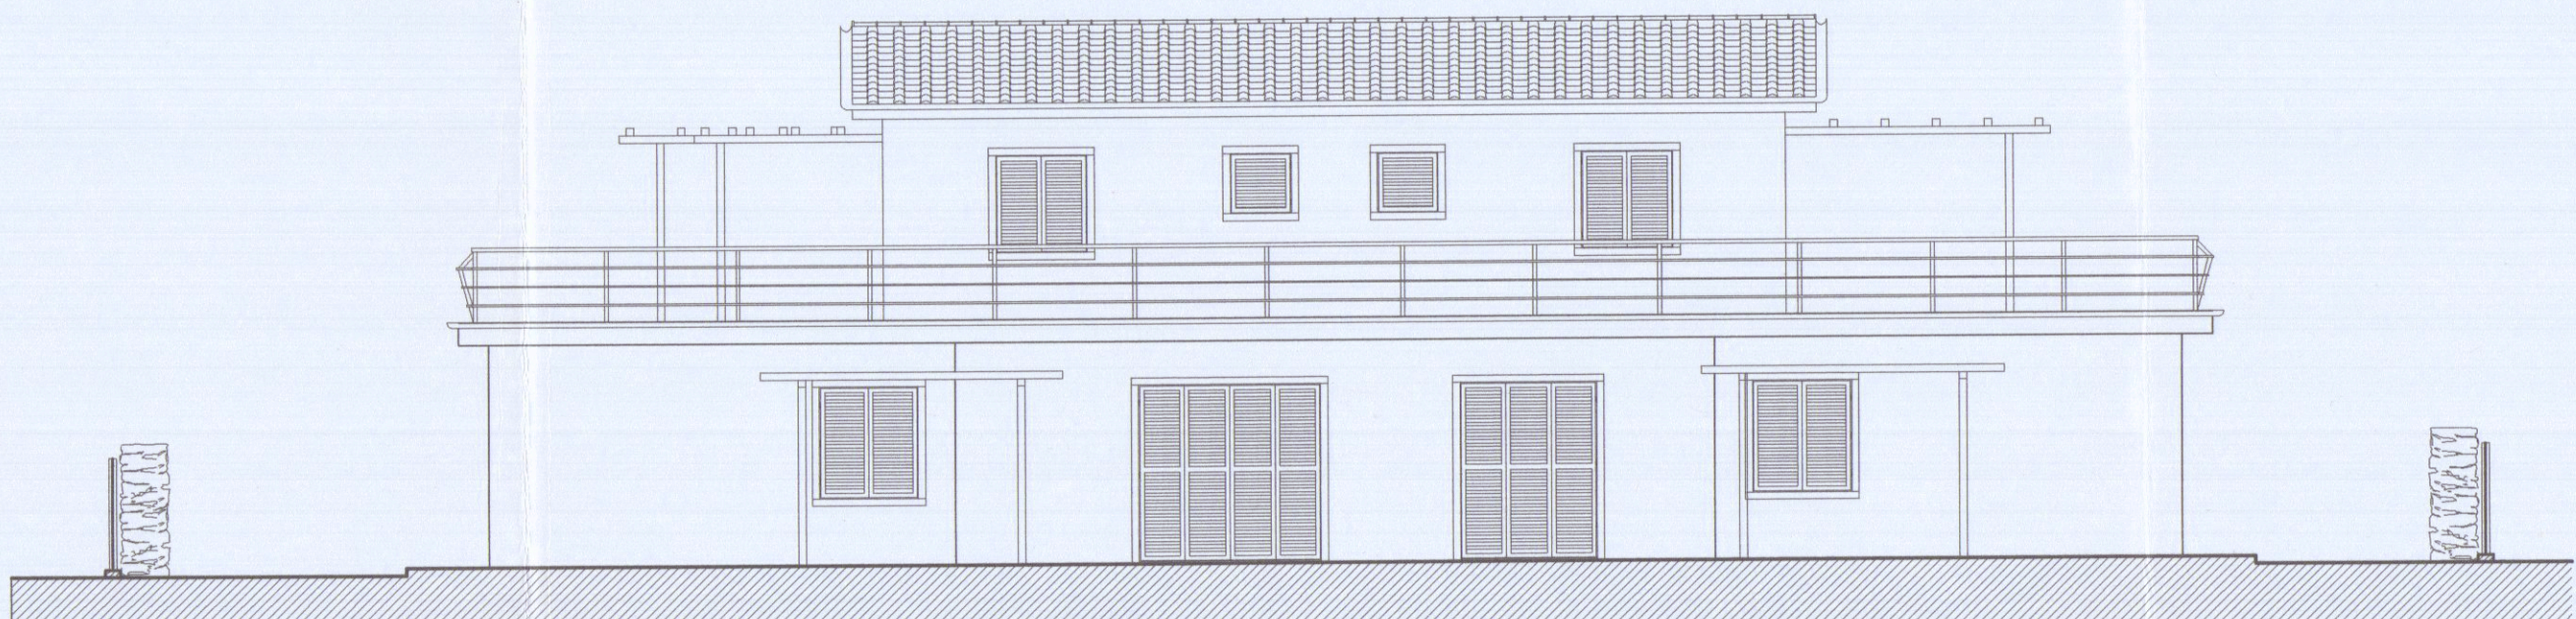


PROSPETTO NORD

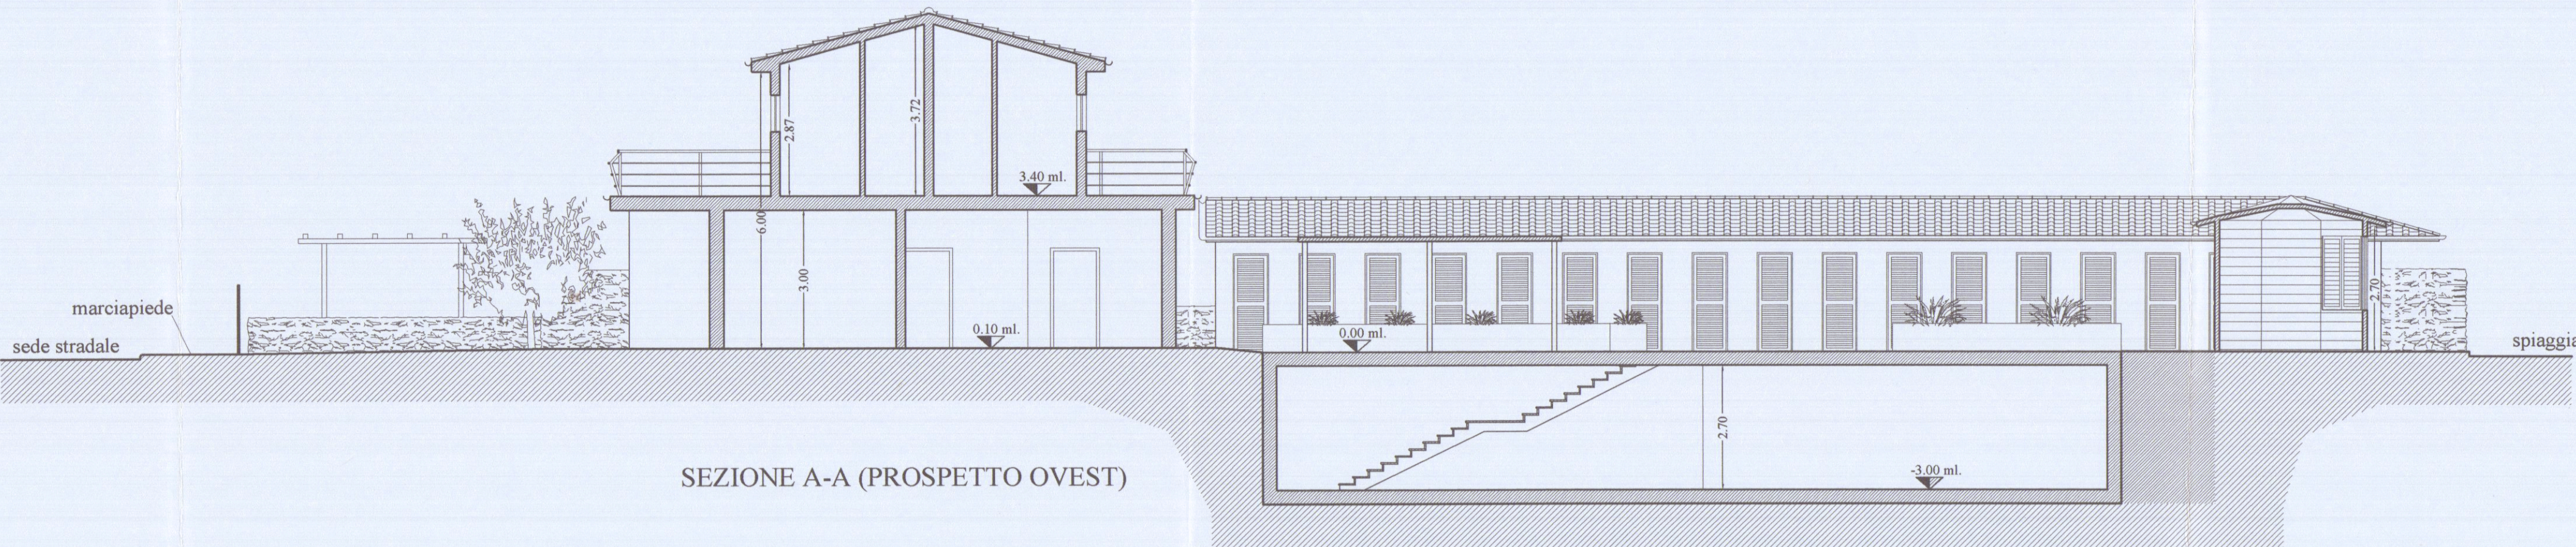

SEZIONE A-A (PROSPETTO OVEST)

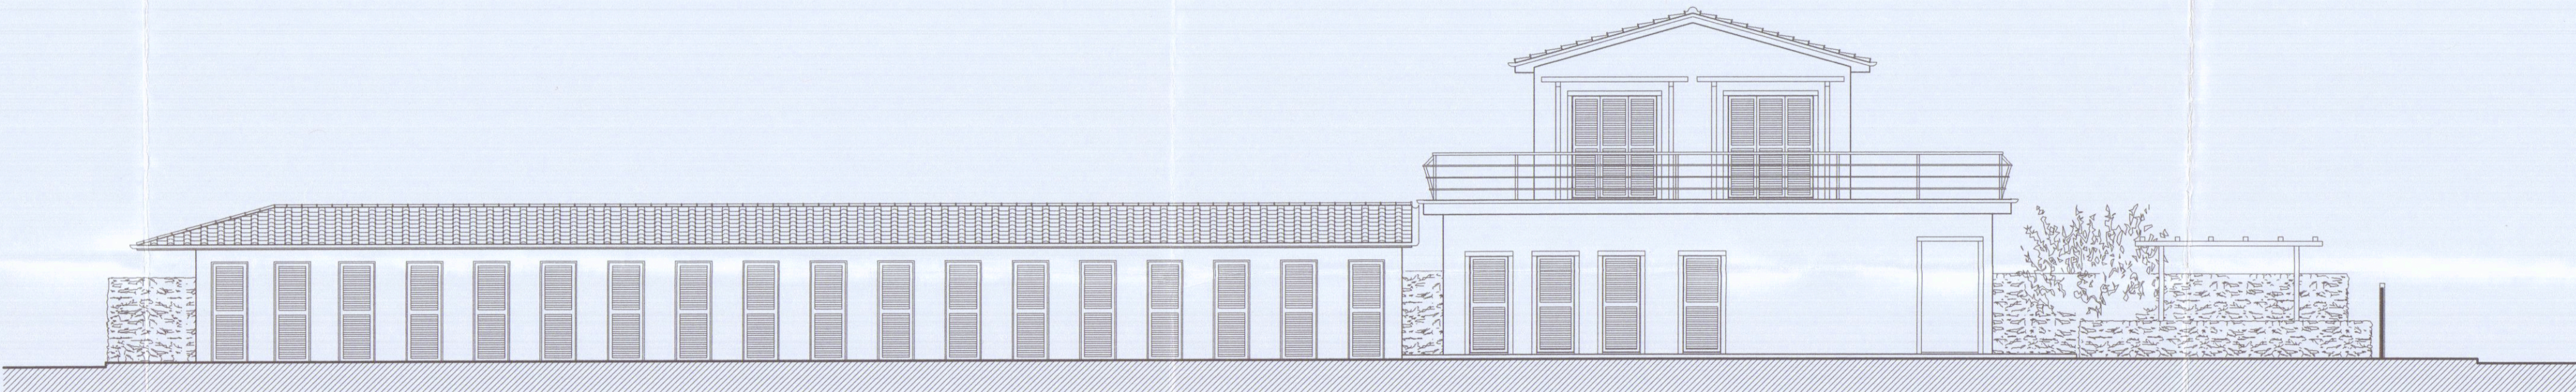

PROSPETTO EST

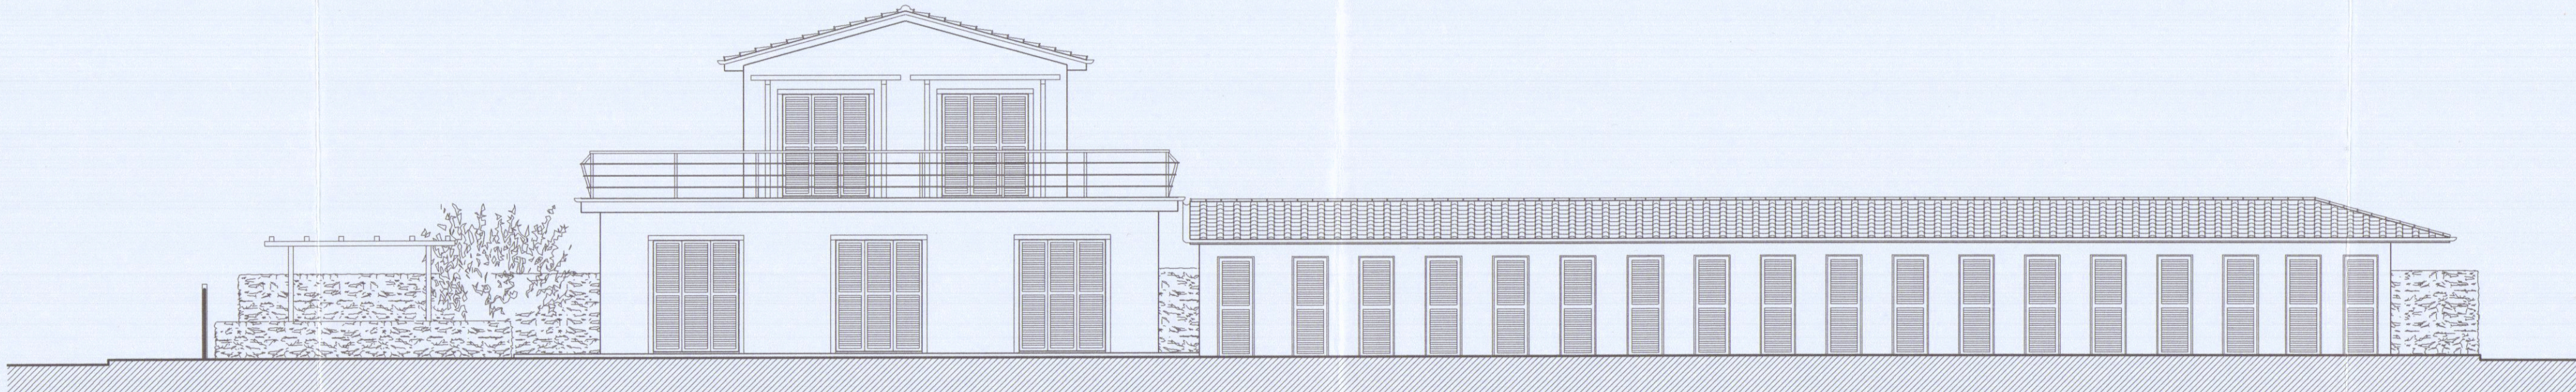

PROSPETTO EST