


29 MAG 1991

STUDIO TECNICO Geom. MAURIZIO CABANI MARINA DI CARRARA - Tel. 059/311	Comune di	Prop.
	CARRARA	LATTANZI DANILLO & LUCIANO
	Oggetto	
	FABBRICATO DI CIVILE ABITAZIONE	
	Tavola	PROSPETTI SEZIONI
	Scale	1:100
	Fog. 50	Mappe 163


2

3^e SOLUZIONE


APPROVATO
CONTRATTO
IL 10/10/90

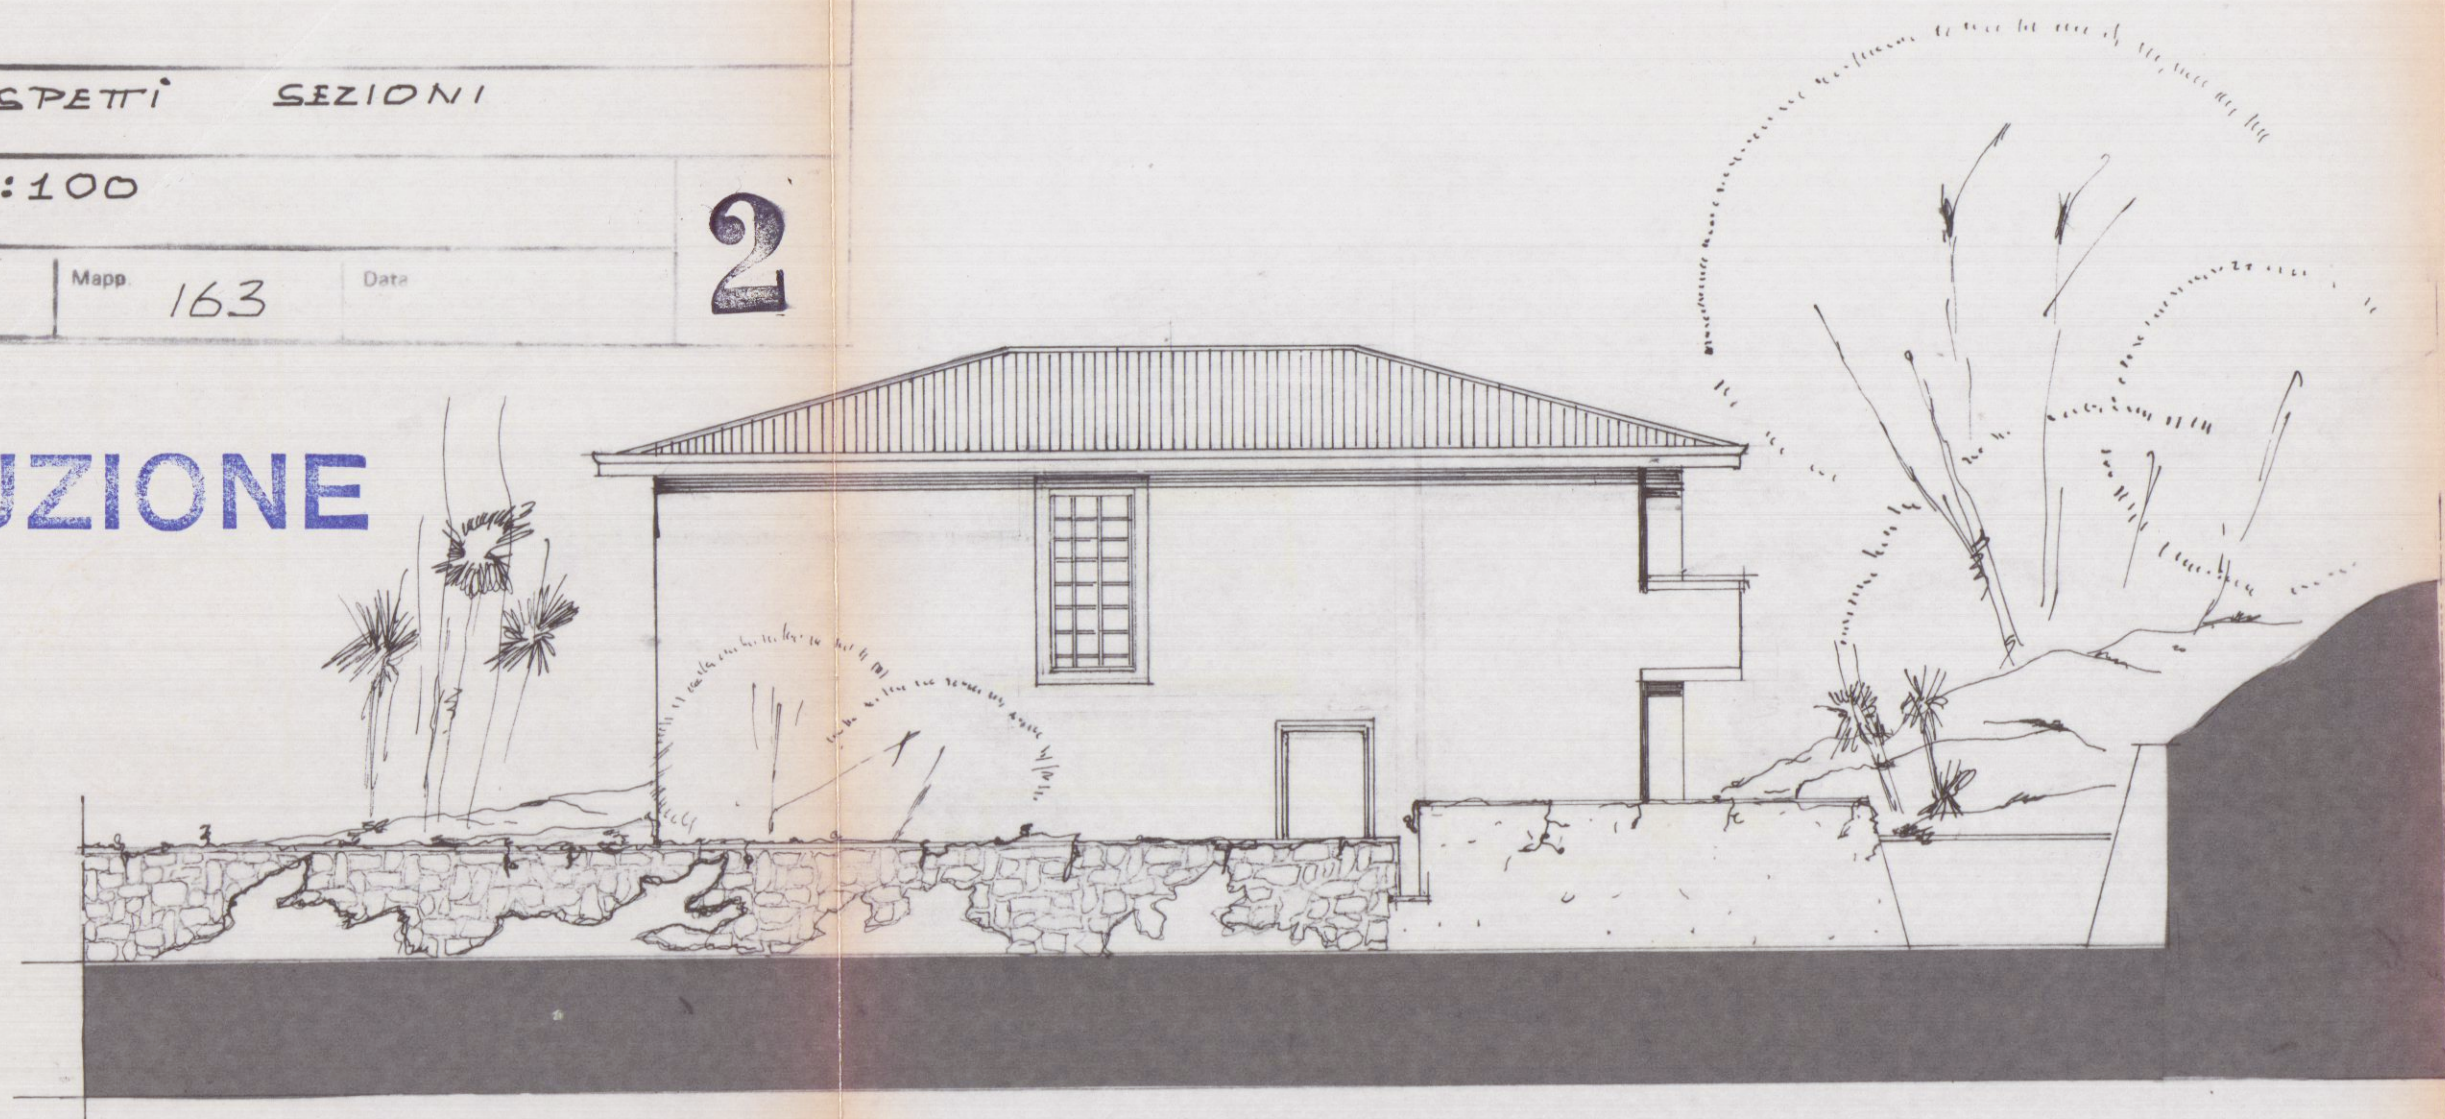


PROSPETTO NORD

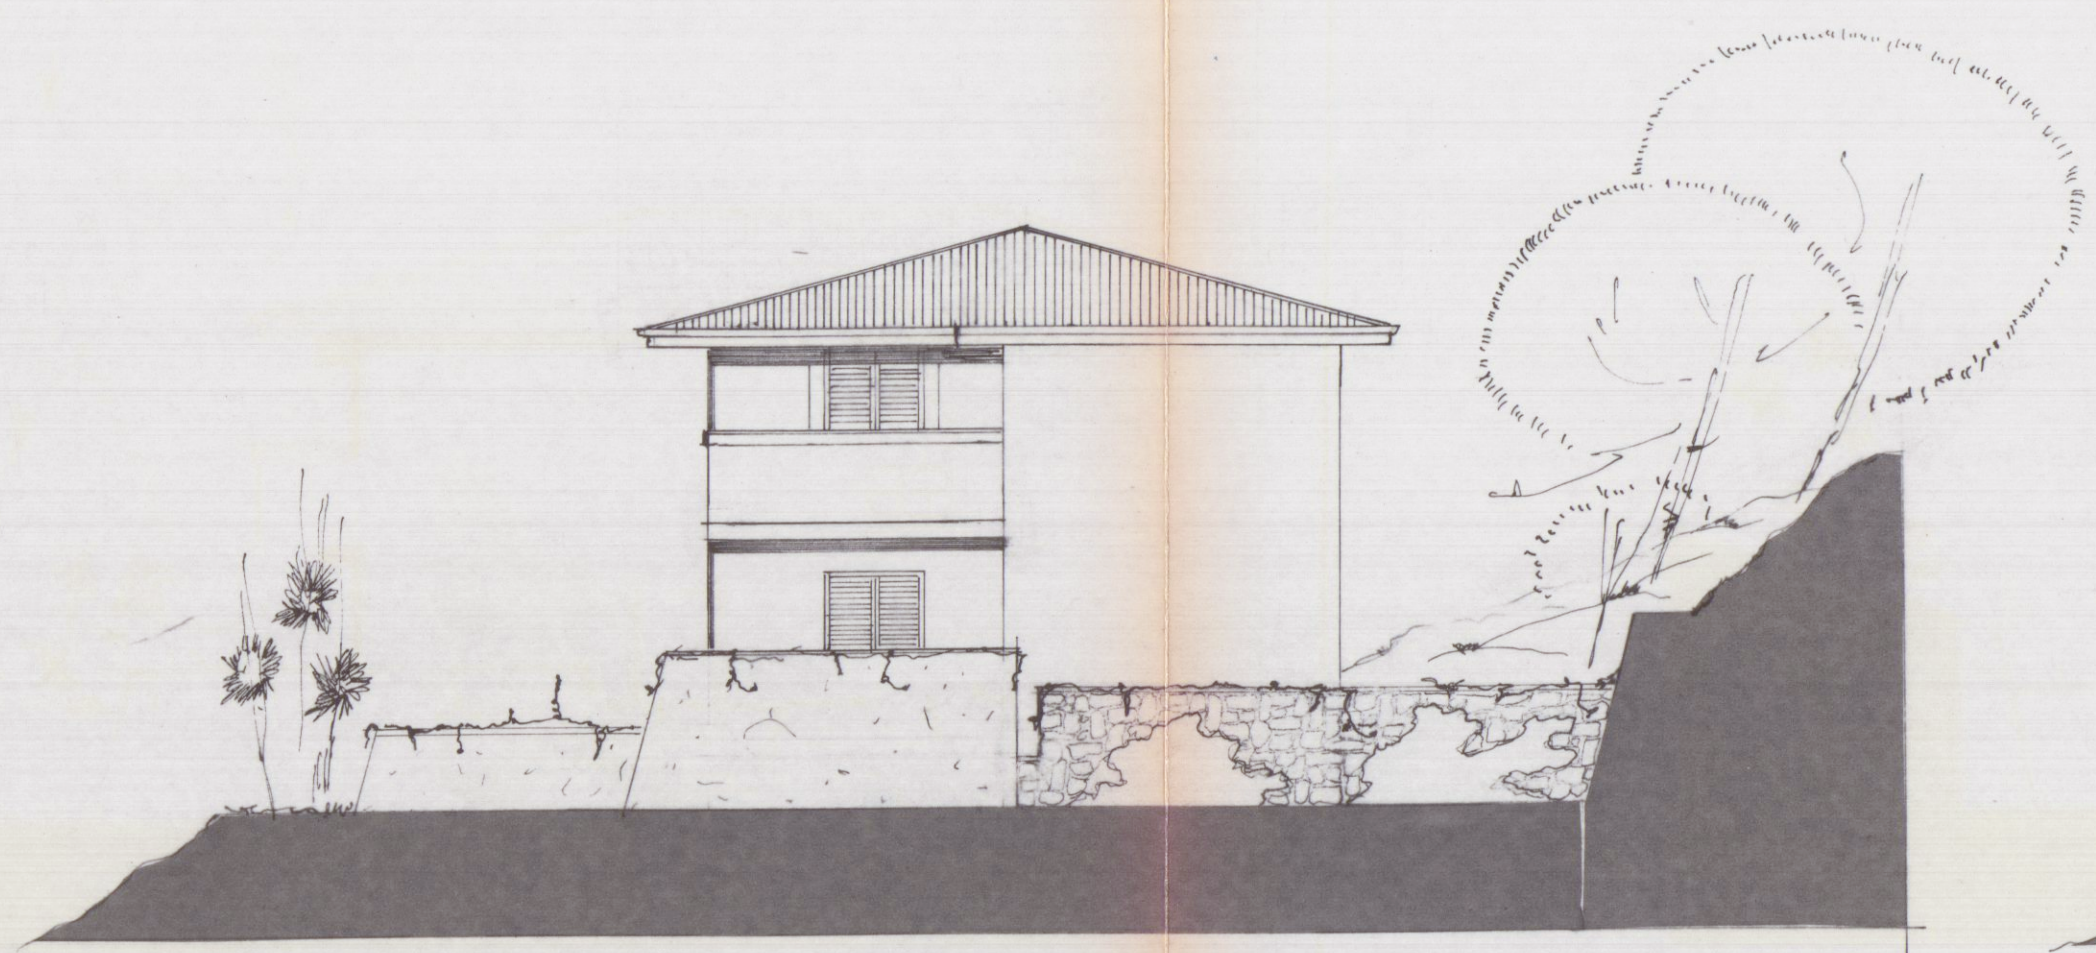


PROSPETTO OVEST

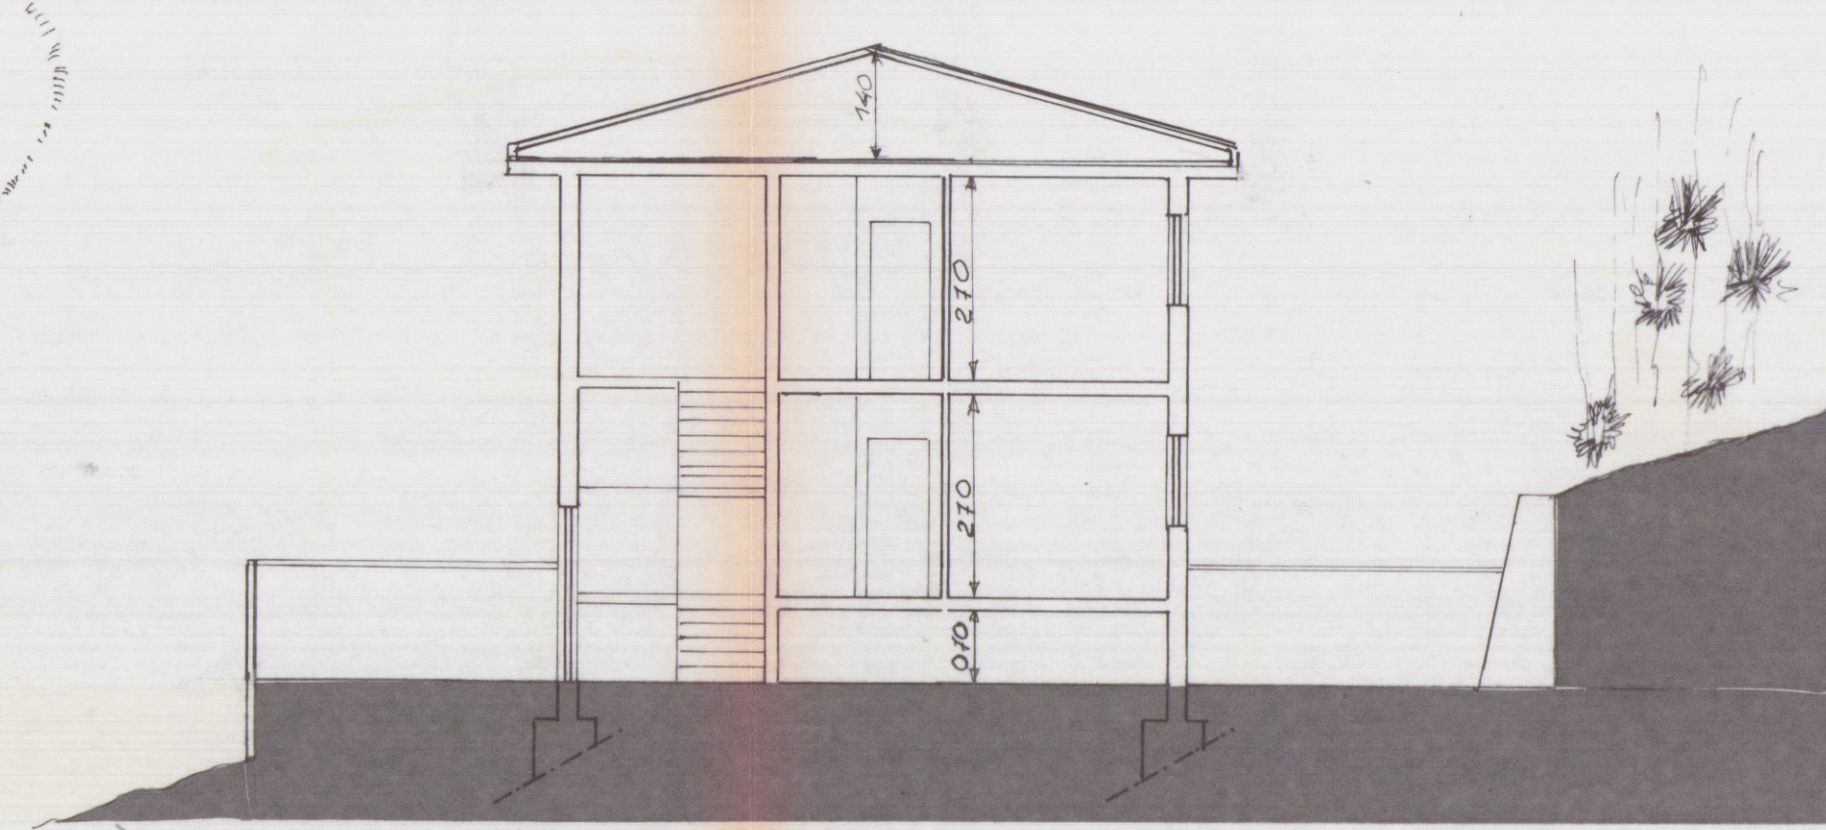


SEZIONE A.A.

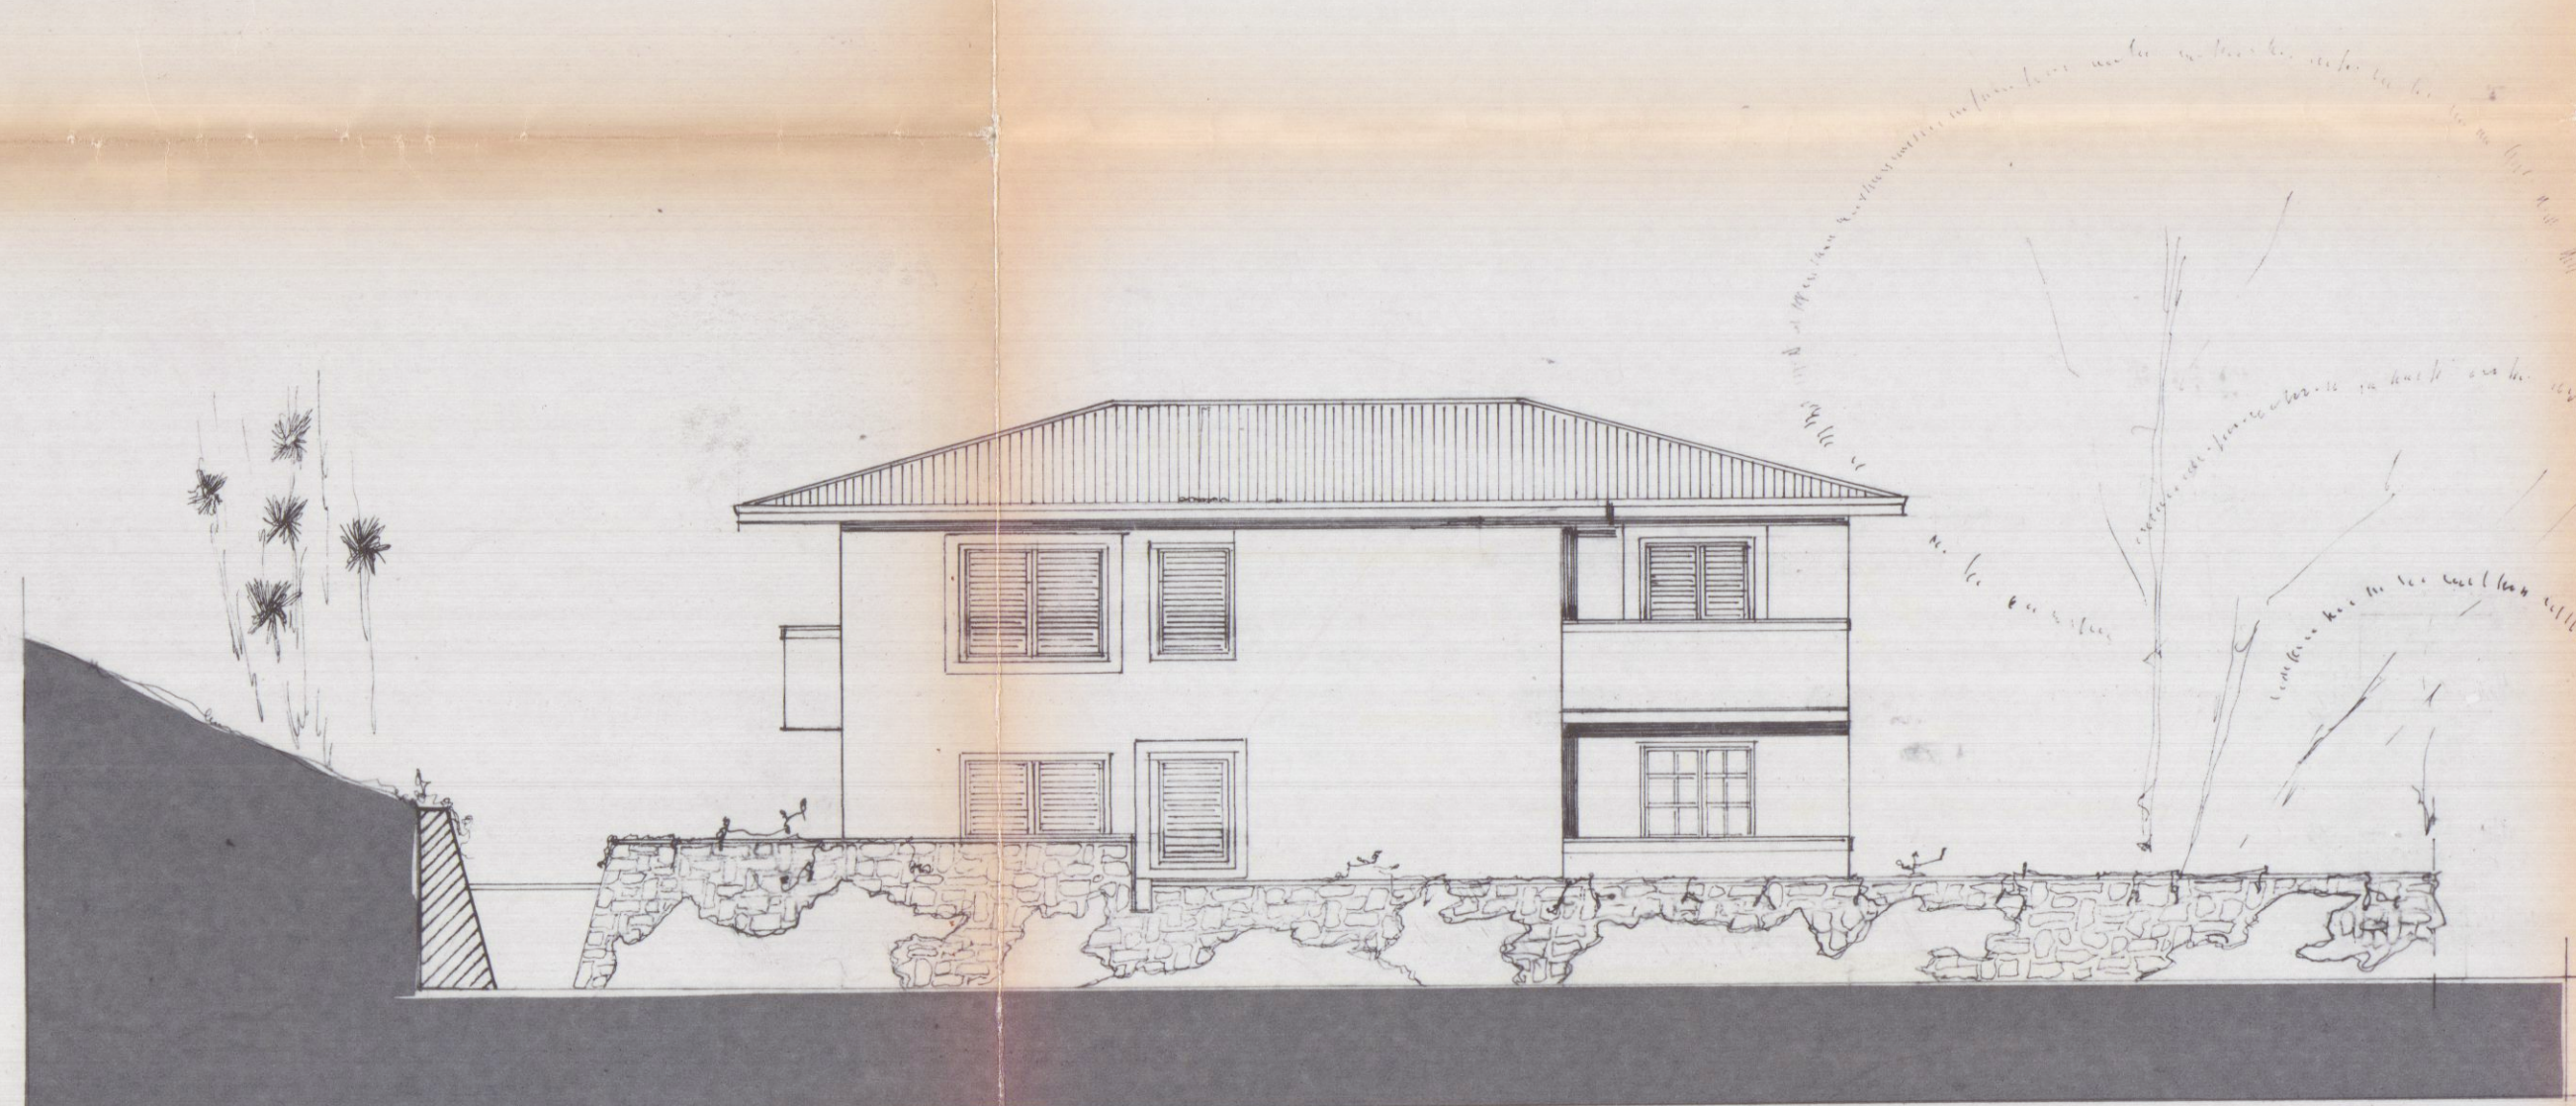

PROSPETTO SUD

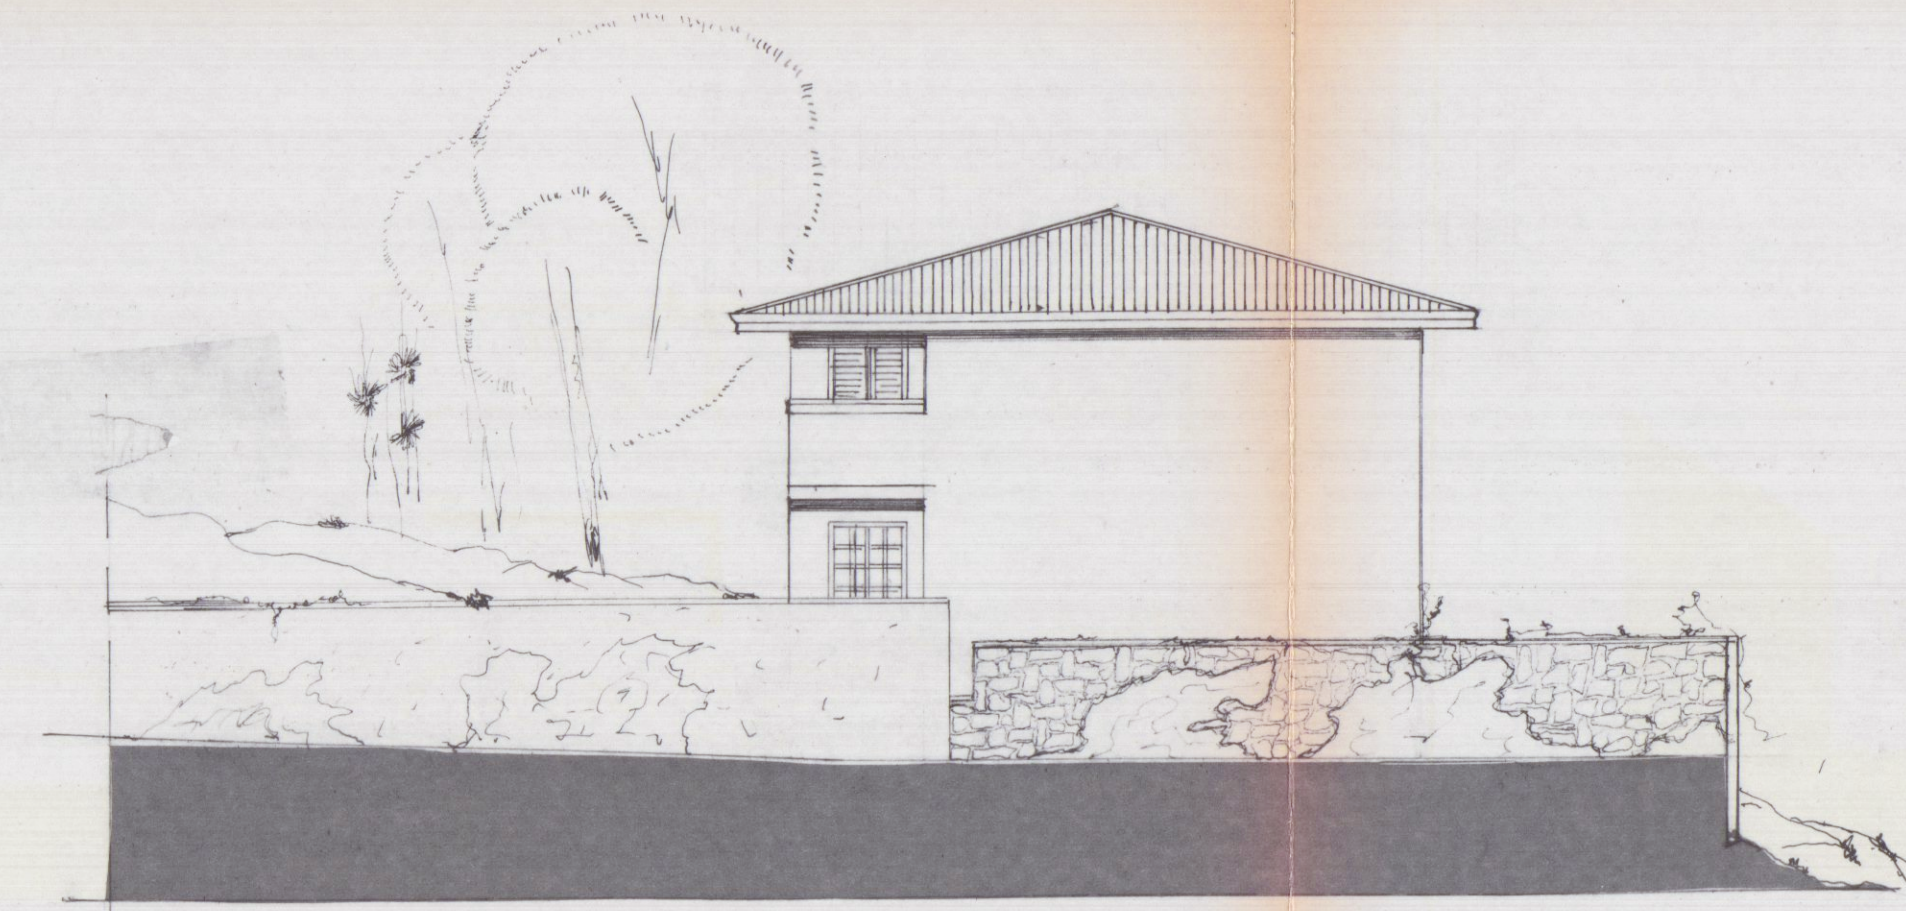

PROSPETTO EST

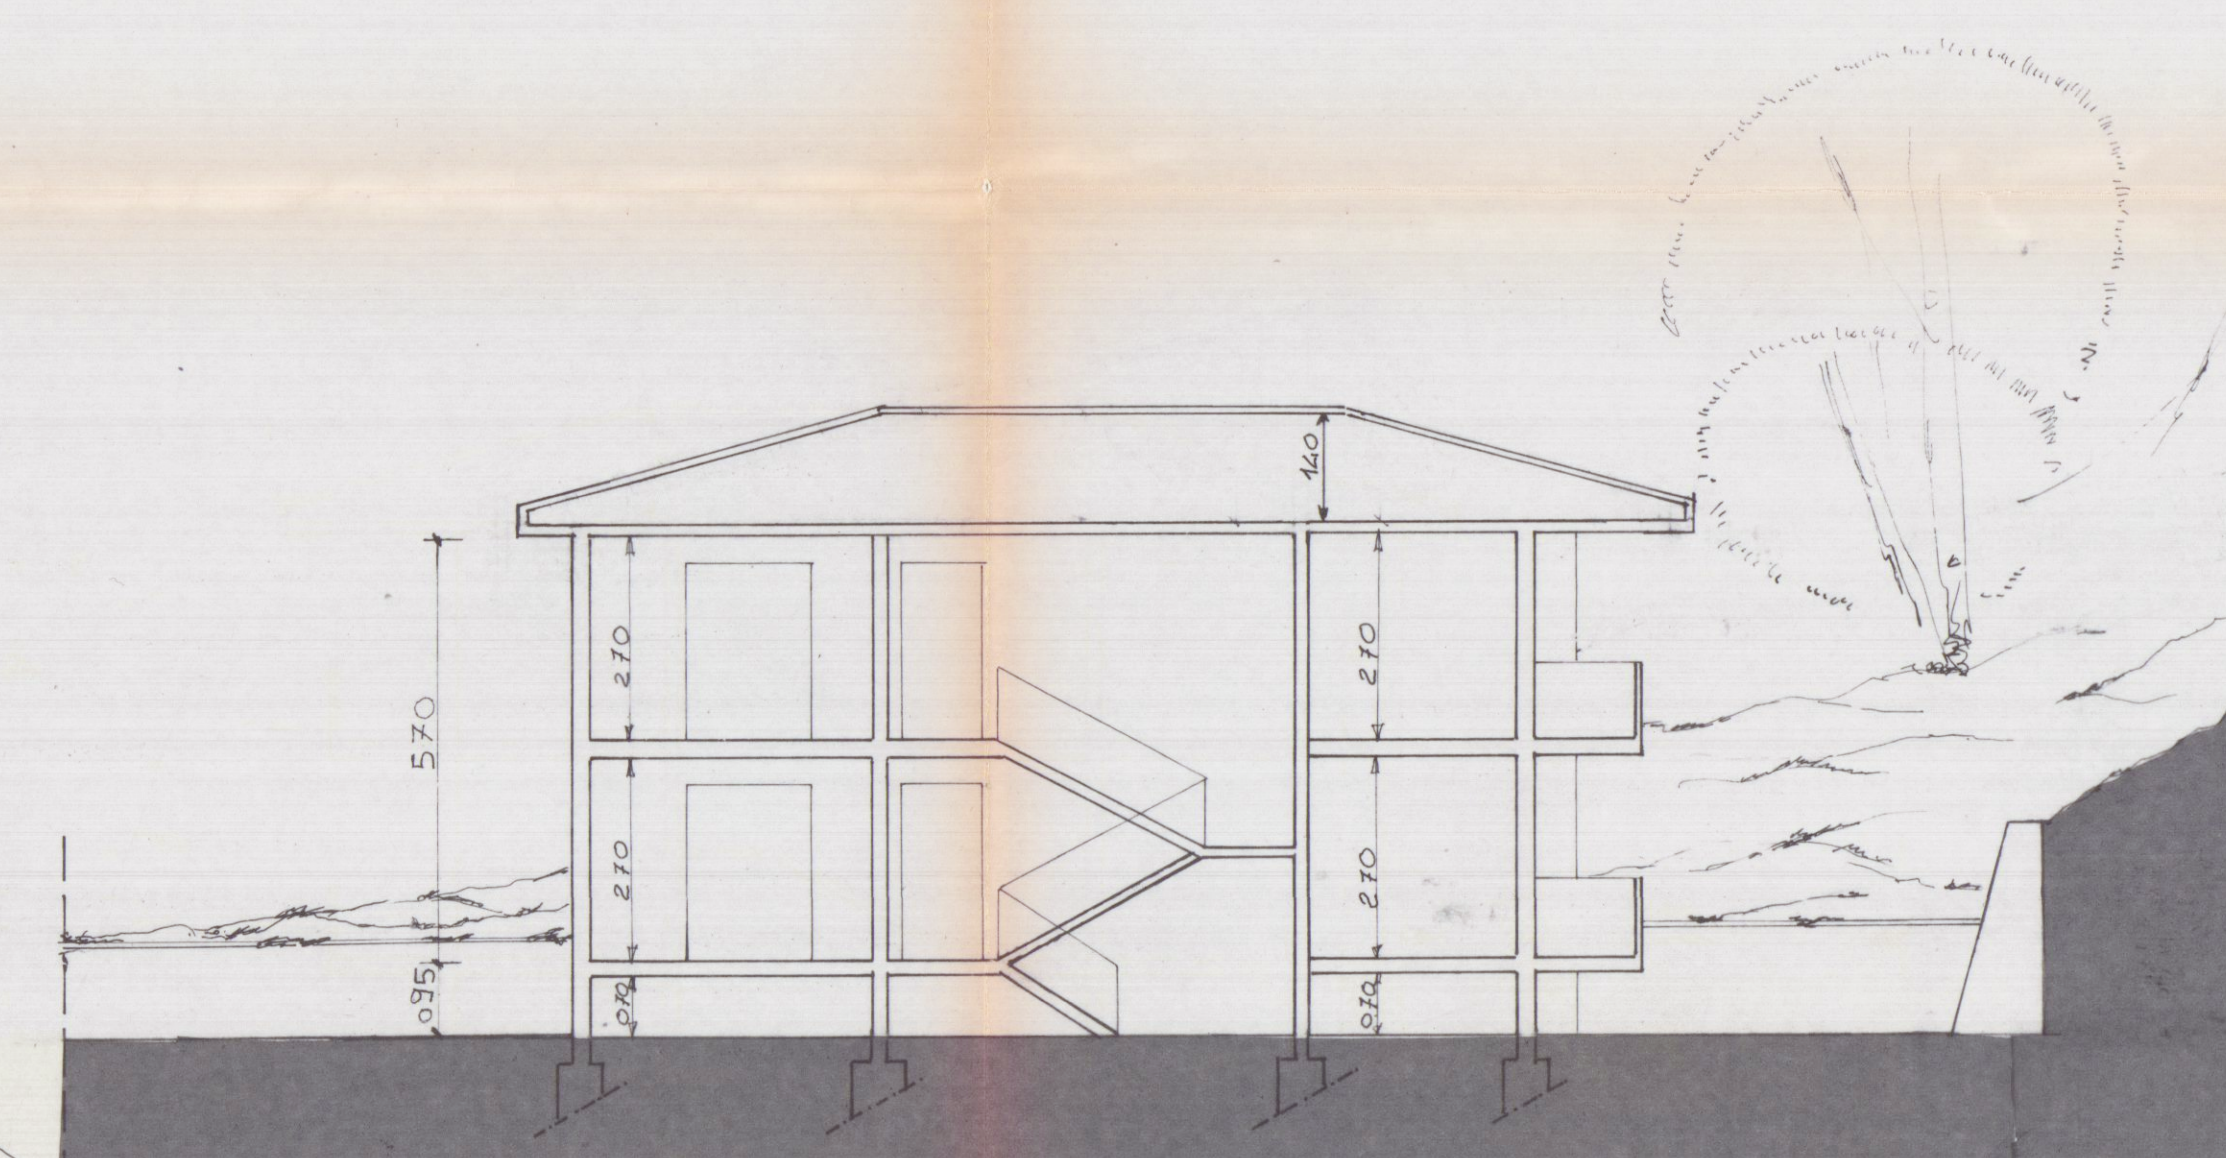

SEZIONE B.B.