


5.007.1000 W
Studi Arch. LUCIO GRANAI
VIALE XX SETTEMBRE, 215
TELEF. 58155 ALENZA CARRARA


TAV. 3	PROGETTO: FABBRICATO B VIA DEGLI ORTI - ALENZA -	PROPRIETÀ: PELLICCIA ANGELA ATTUONI ANNA TACH ADRIANA
SCALA 1:100	VARIANTE N°	IL PROPRIETARIO

APPROVATO
25 MAR. 1970


Approvato dal Sindaco alle condizioni
indicate nel permesso di costruzione
N° 109 del 23 MAR. 1970
L'ING. CAPO

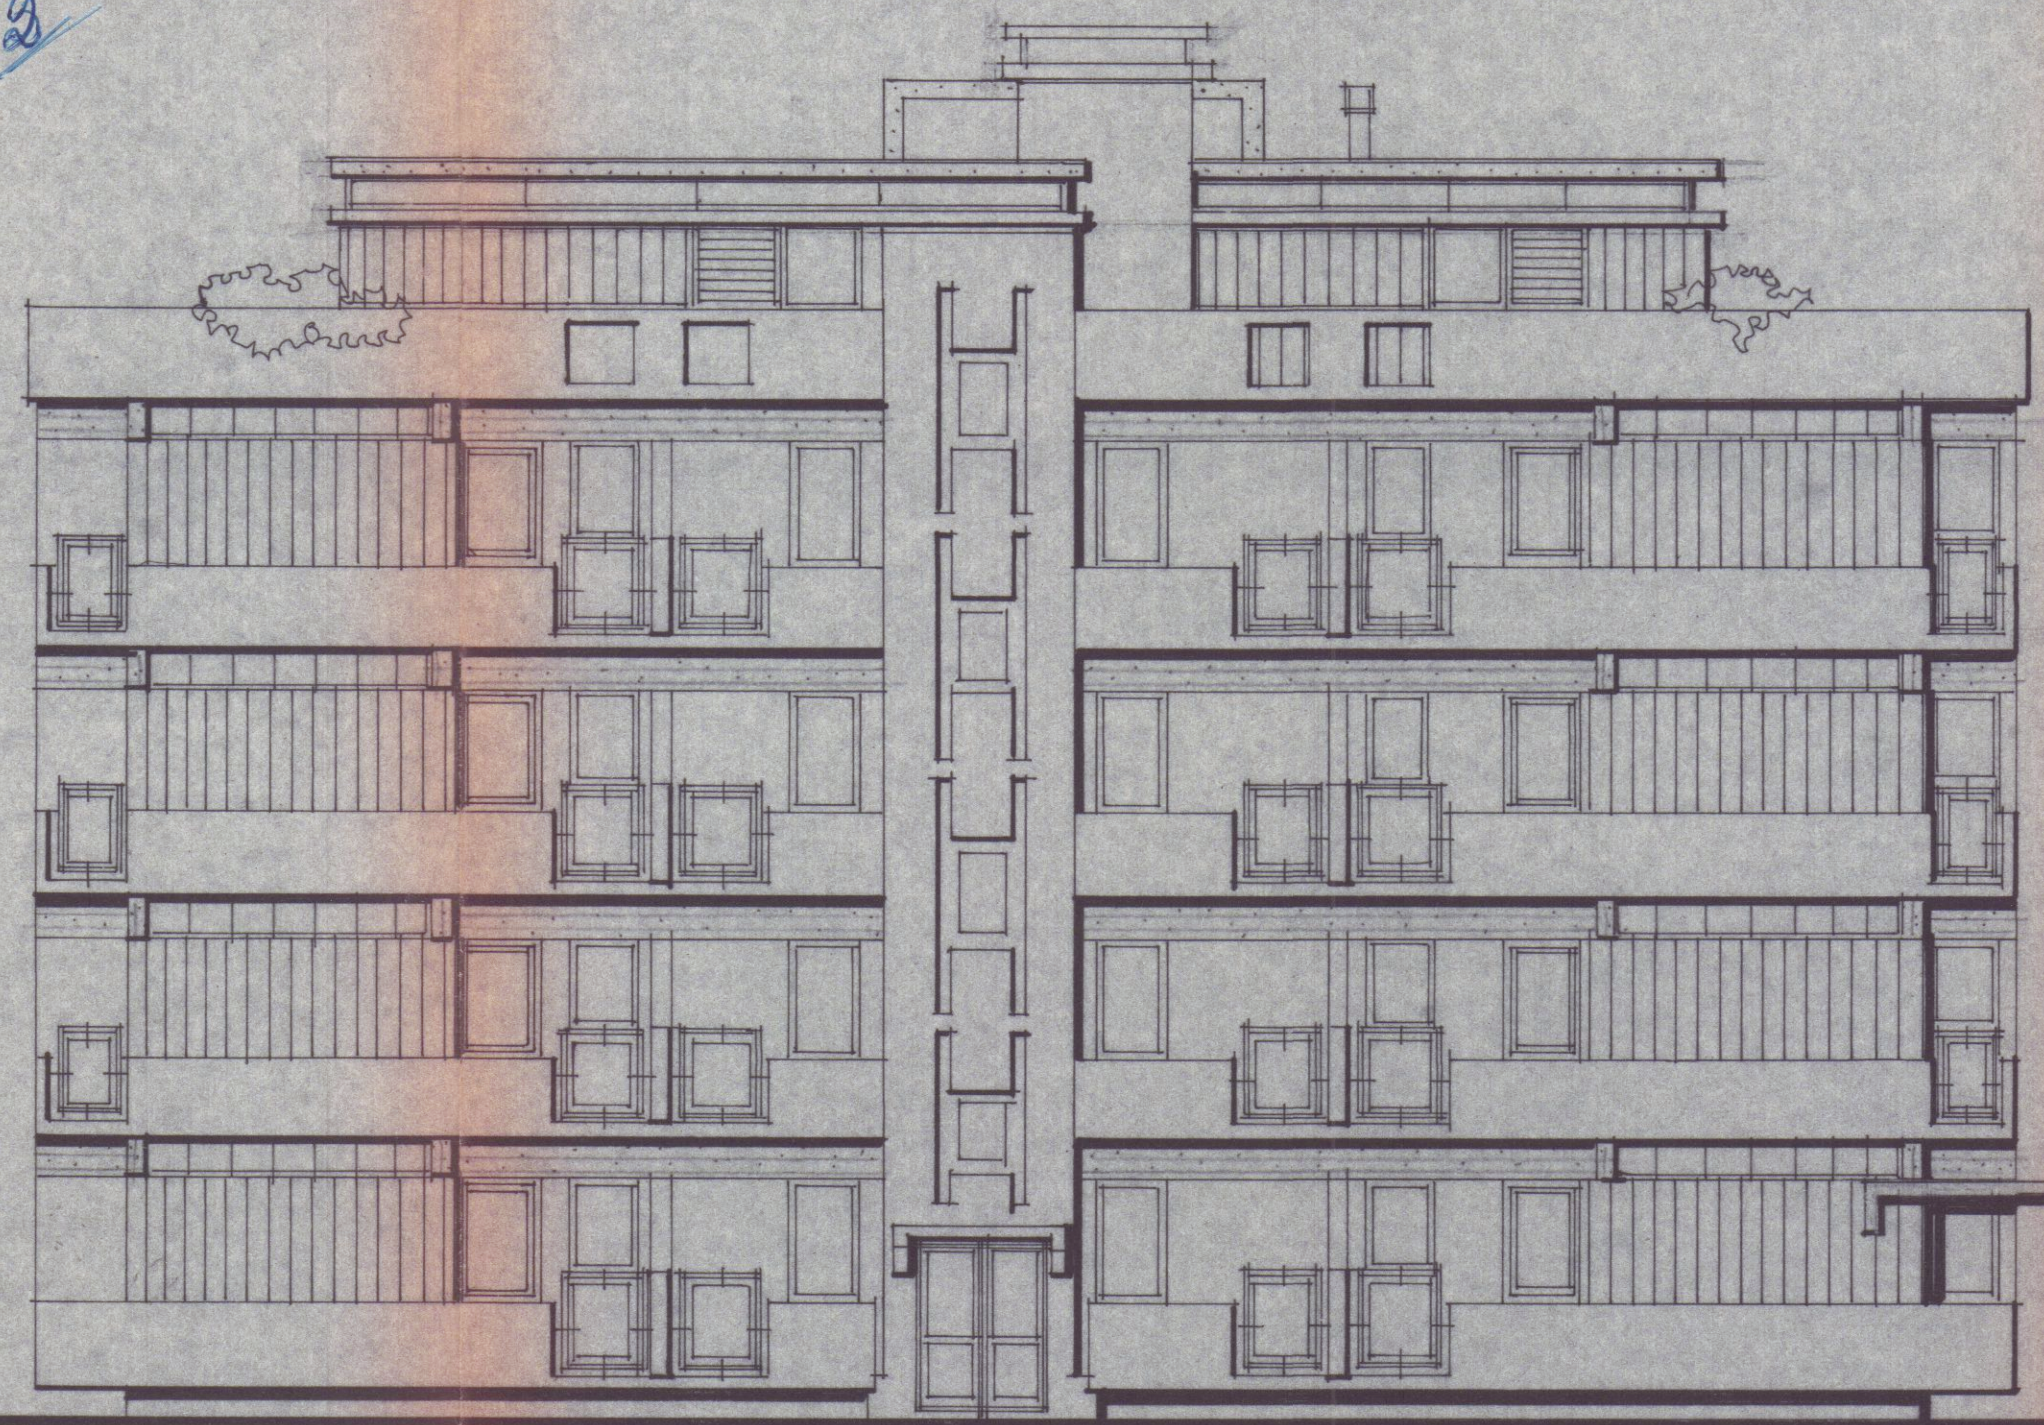


PROSPETTO NORD

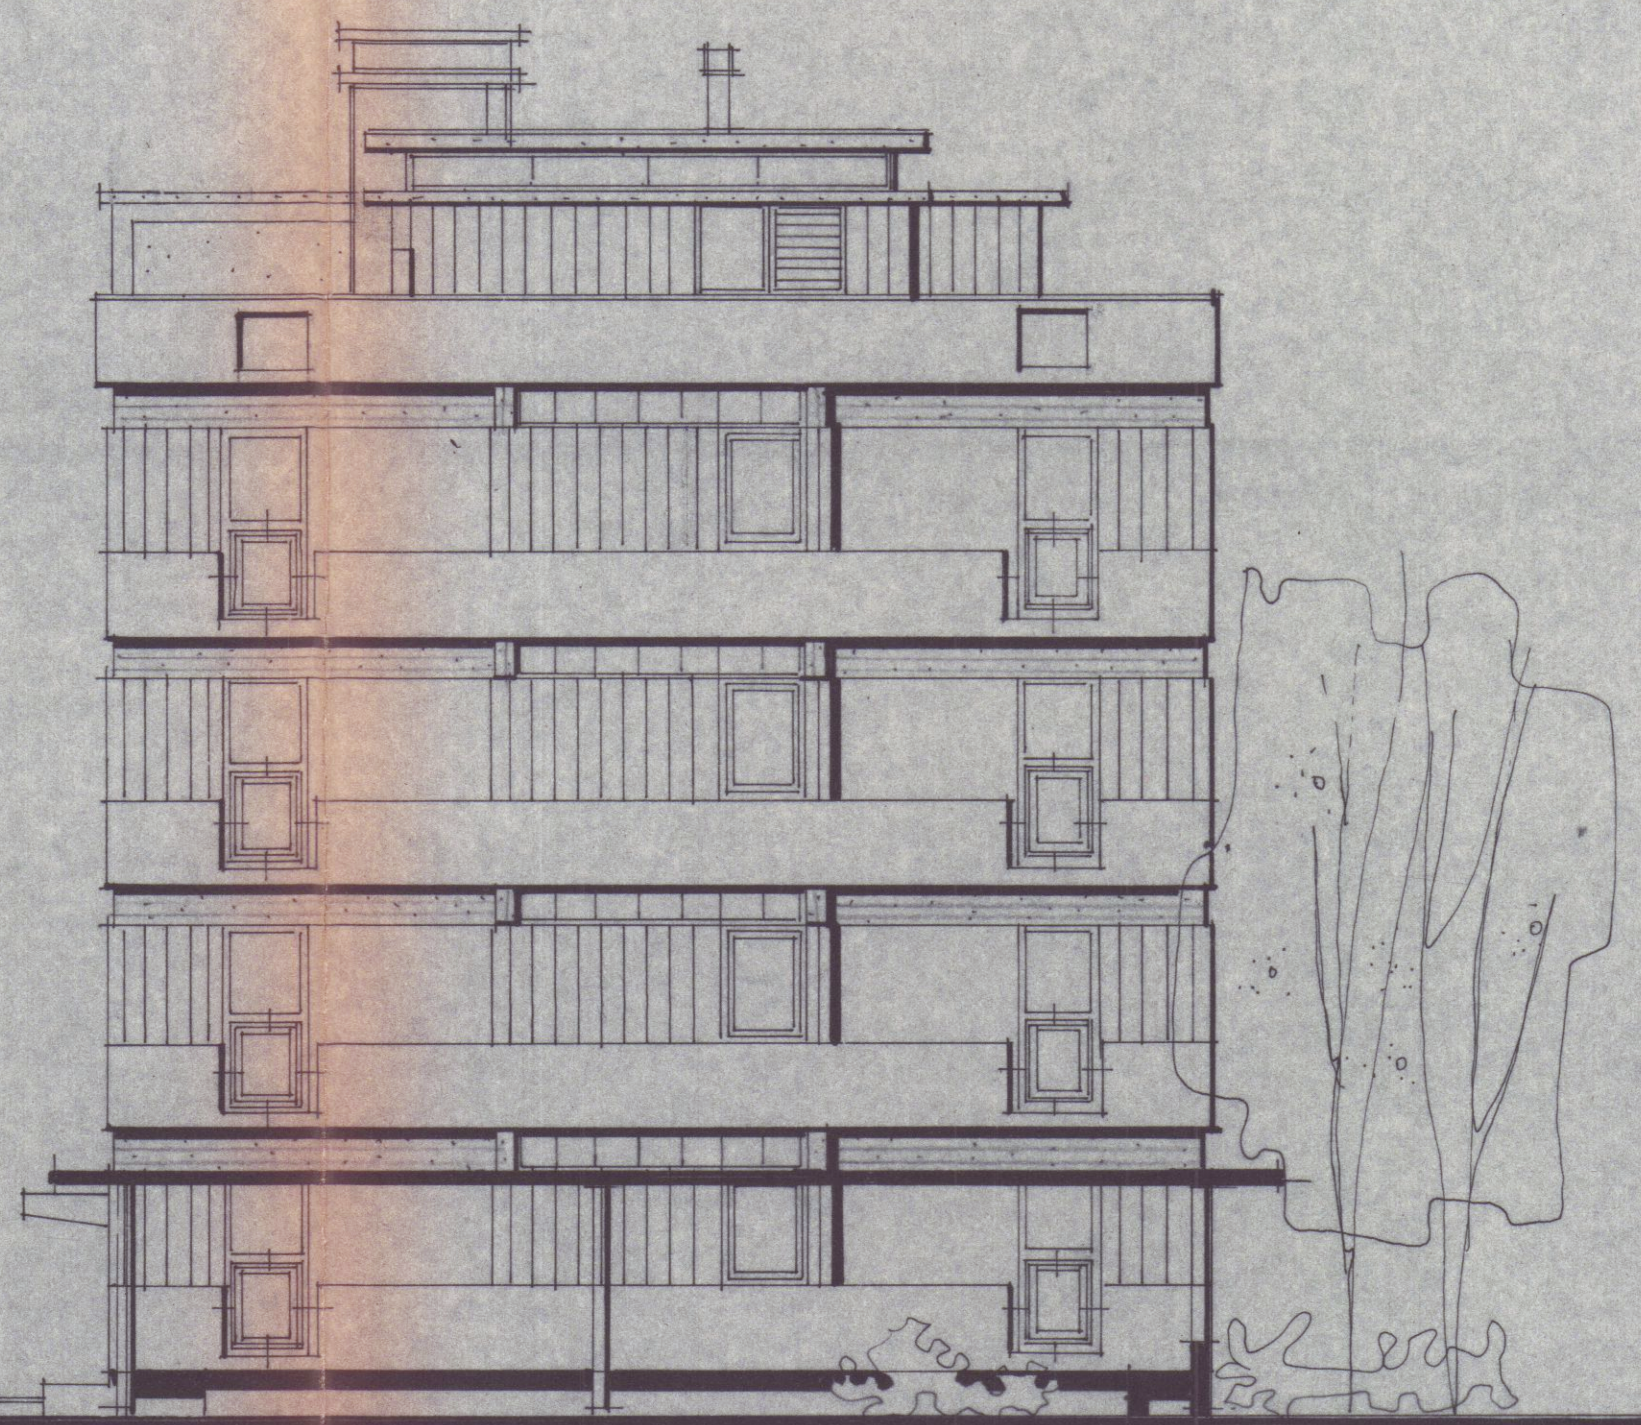

PROSPETTO OVEST

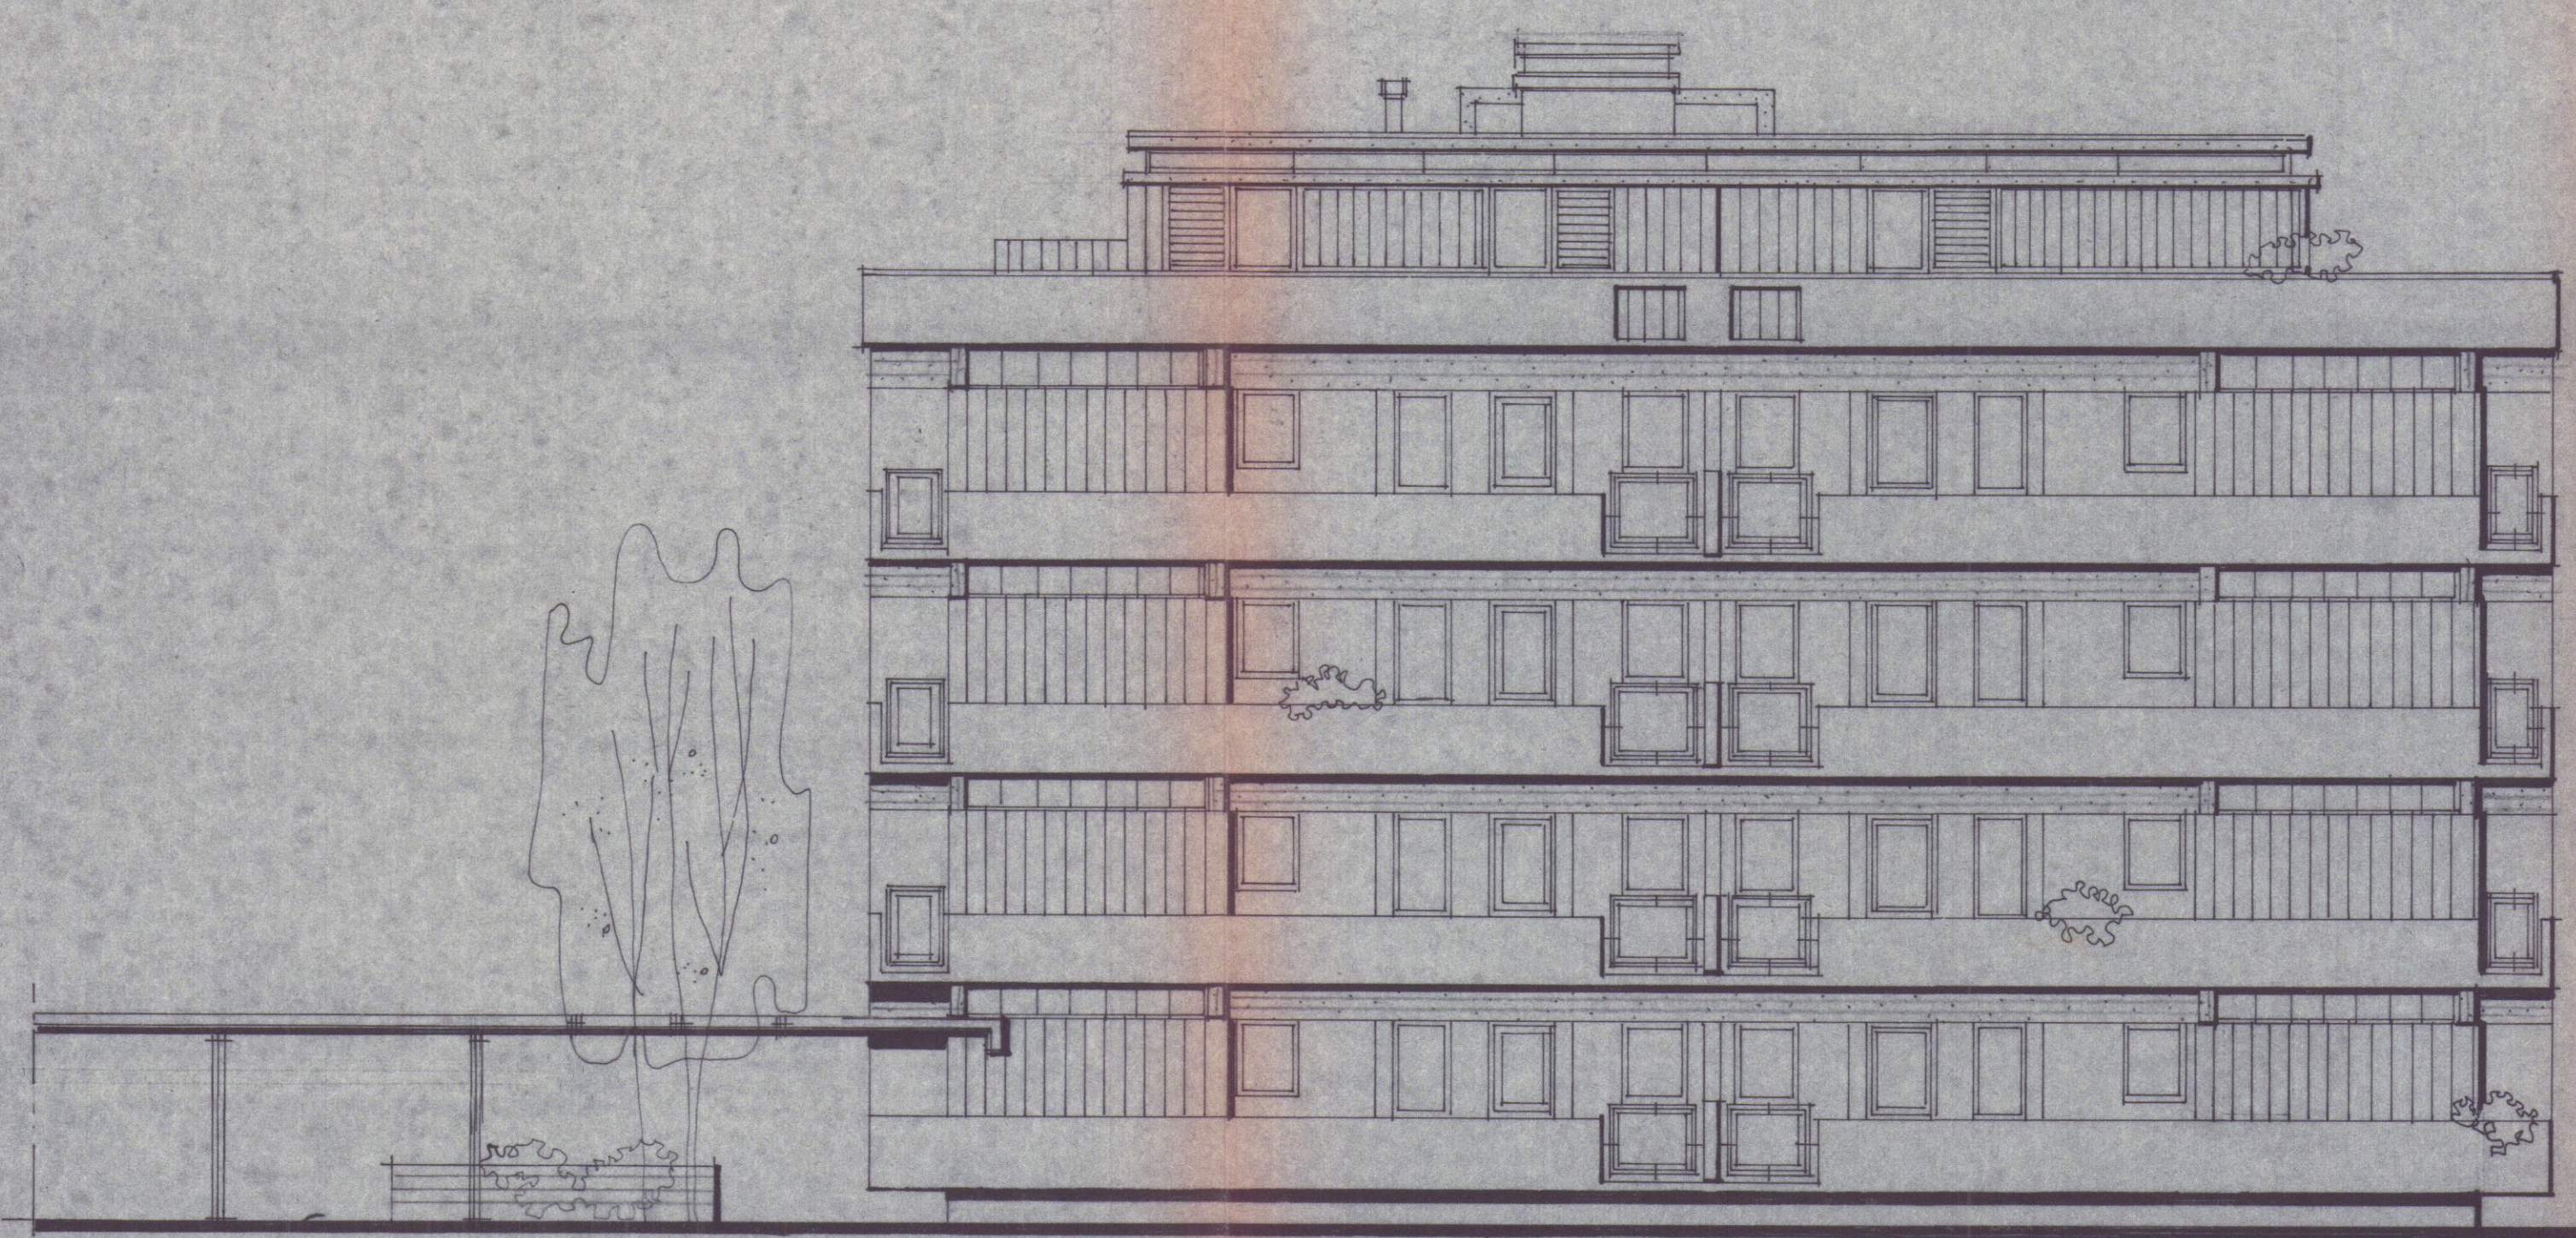

PROSPETTO SUD

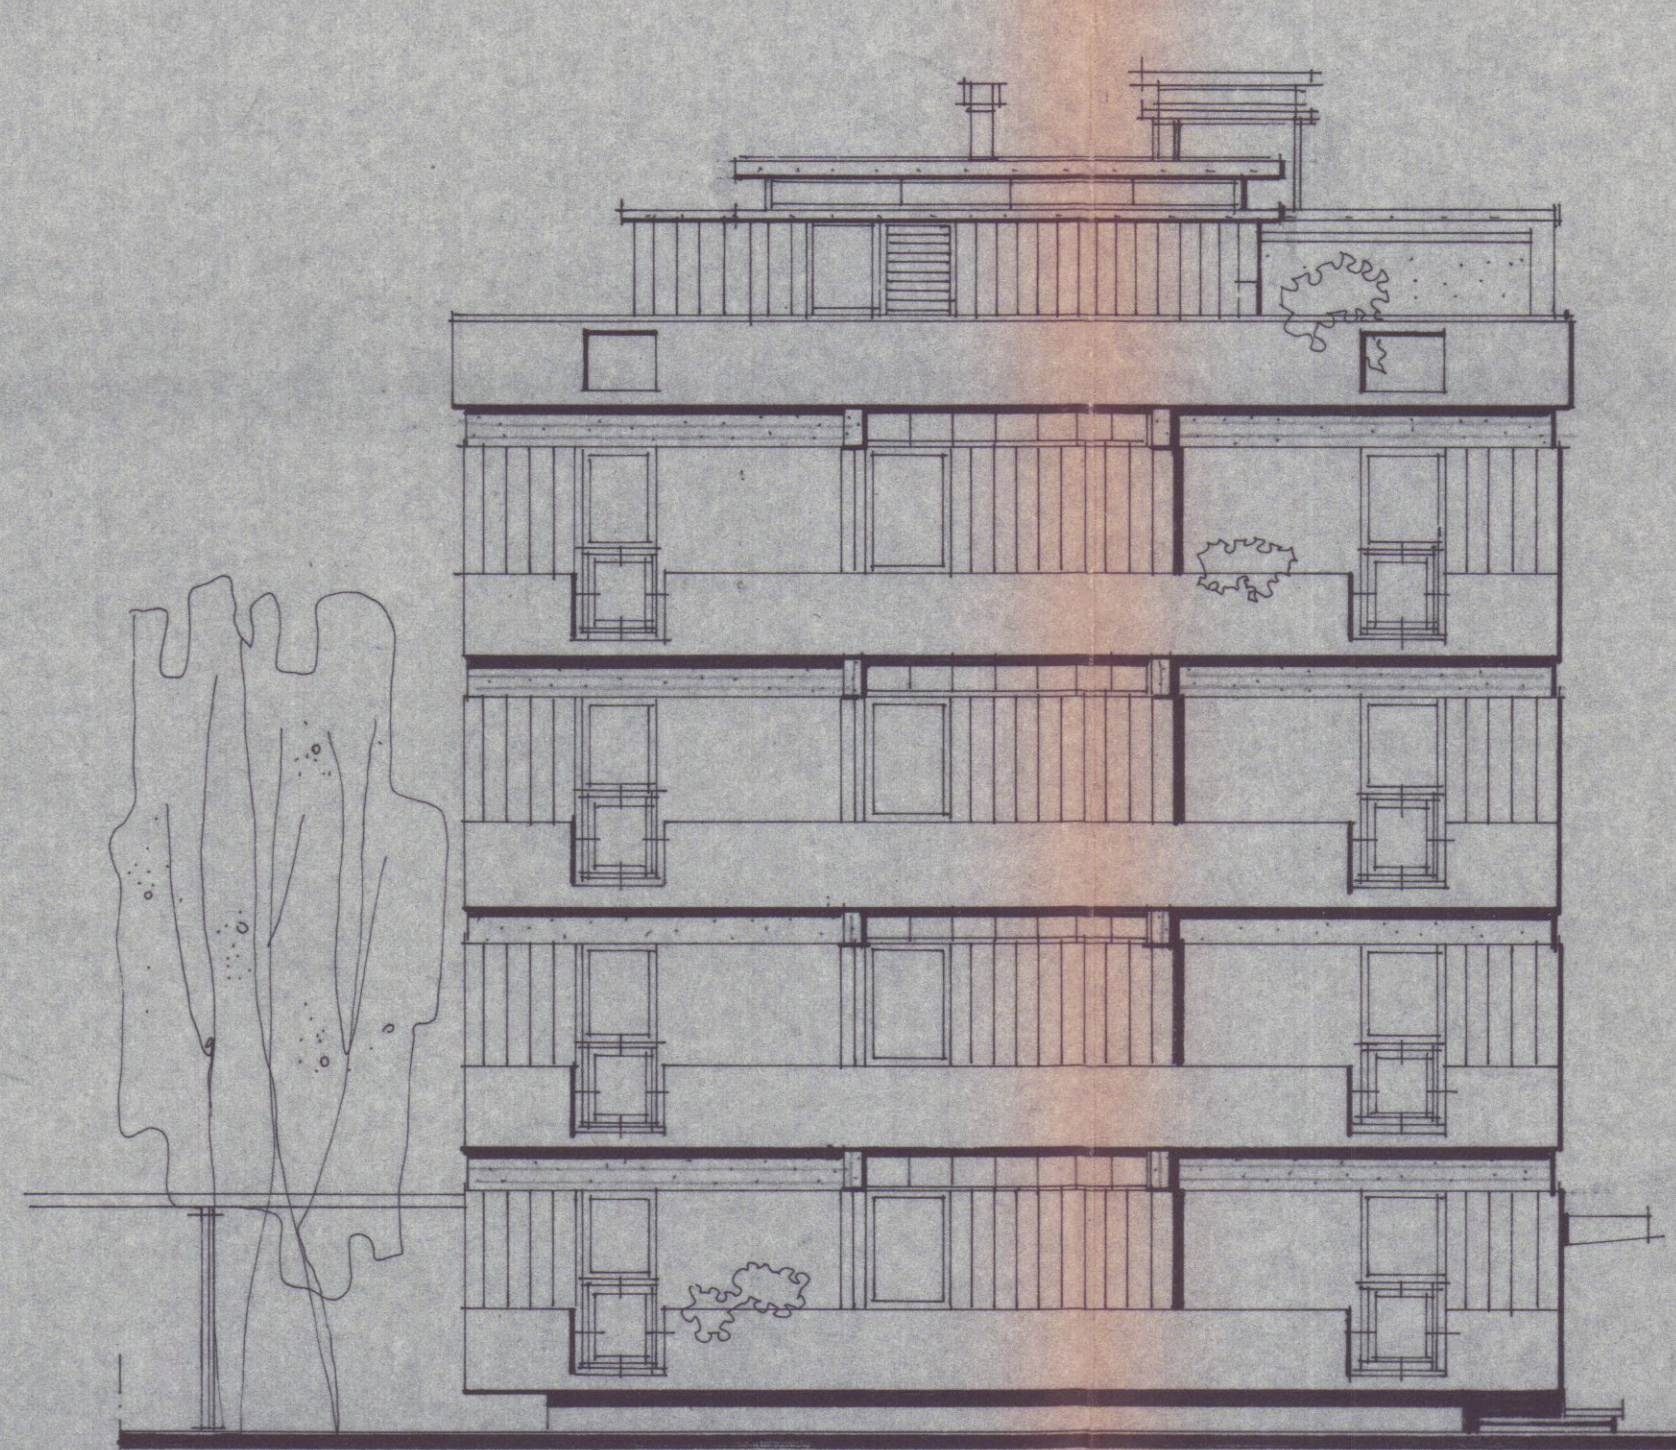

PROSPETTO EST