




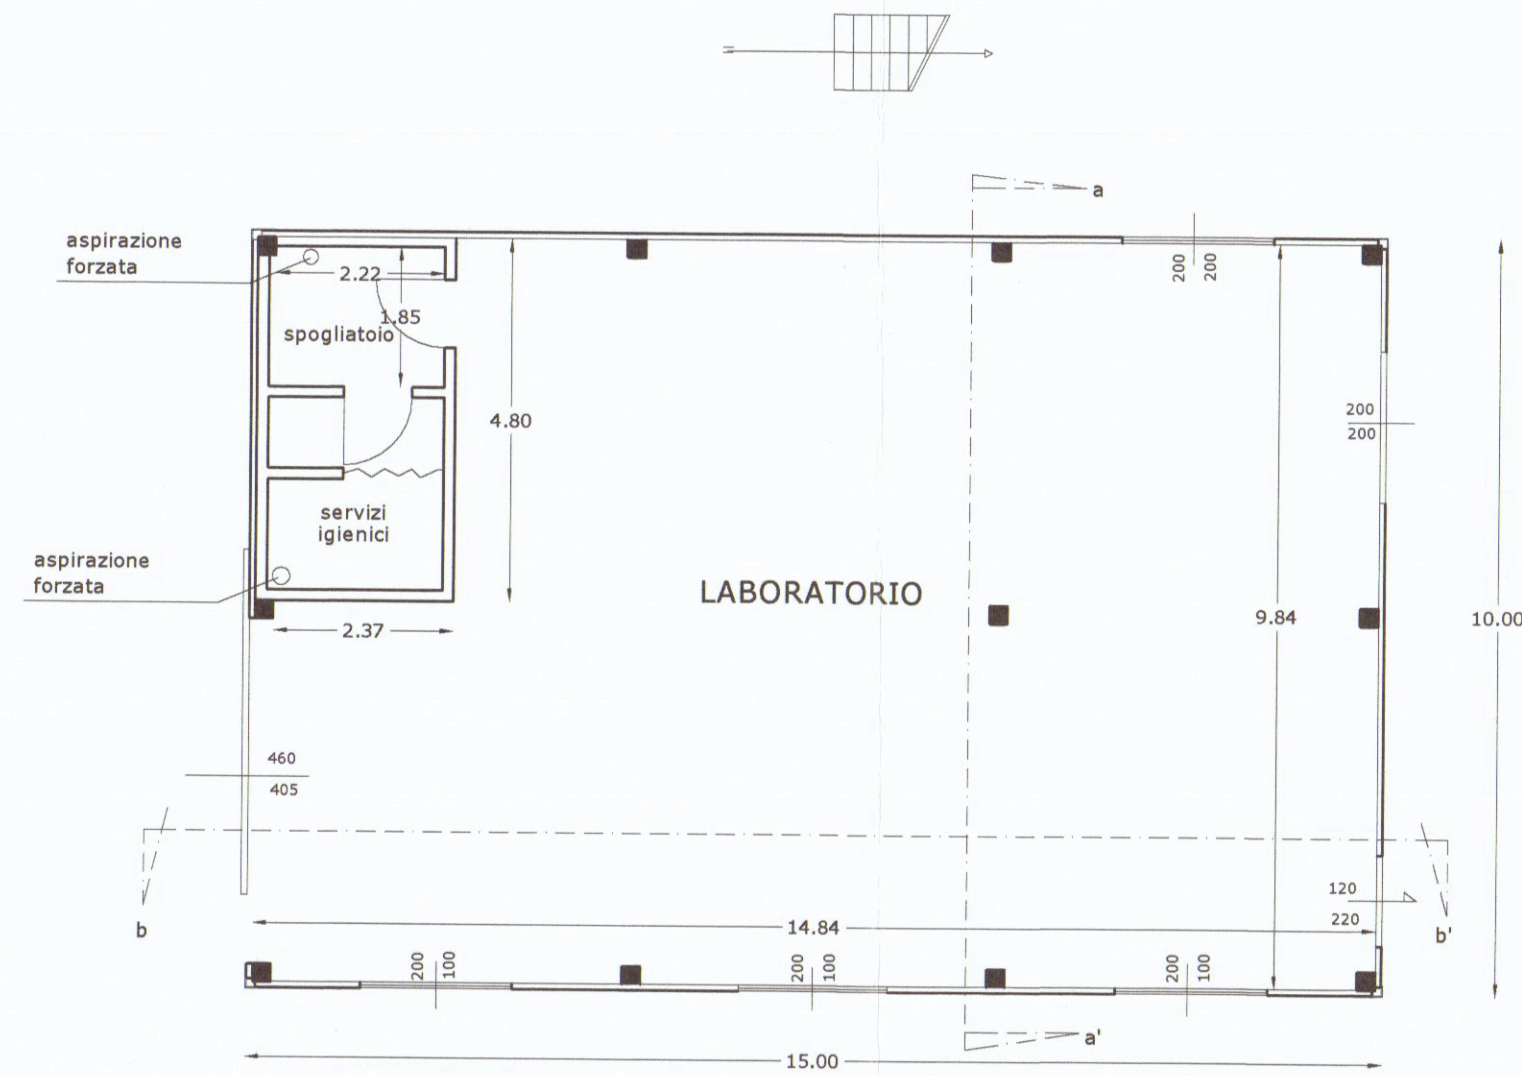

PIANTA TERRA

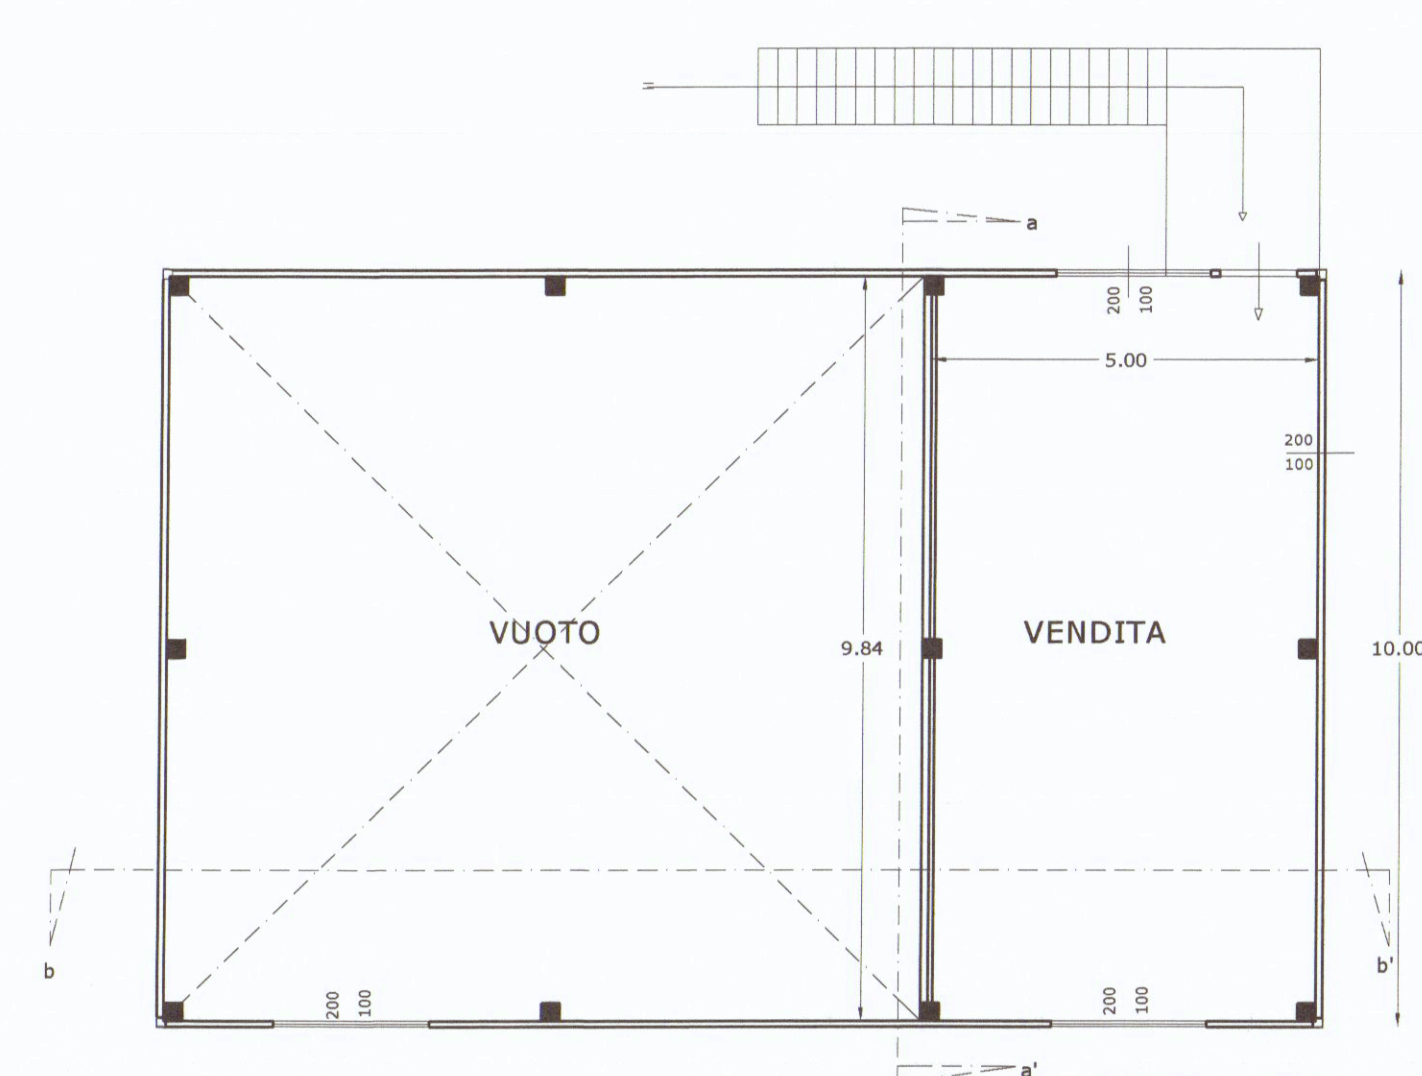


PIANTA PRIMO

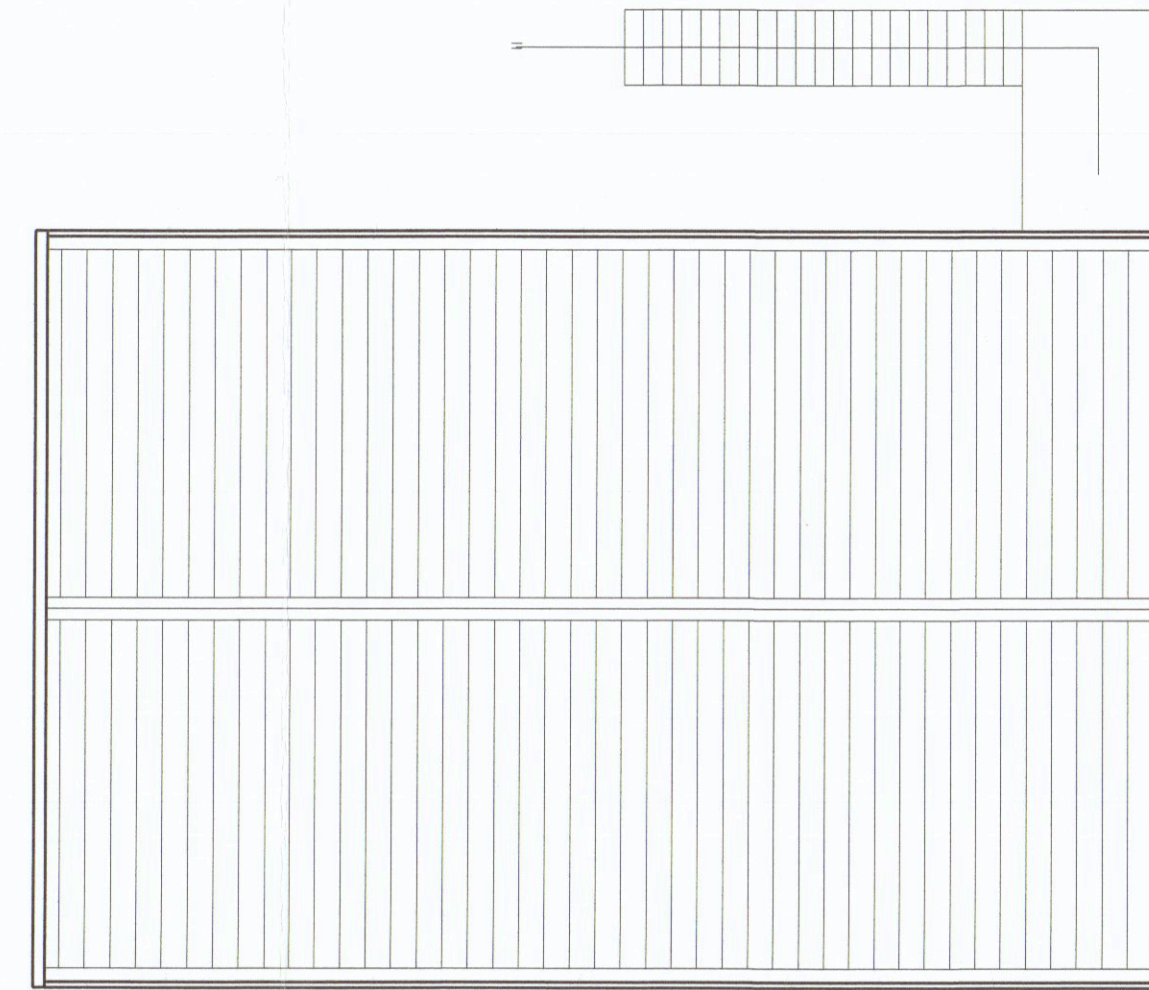

PIANTA TETTO




PROSPETTO-NORD

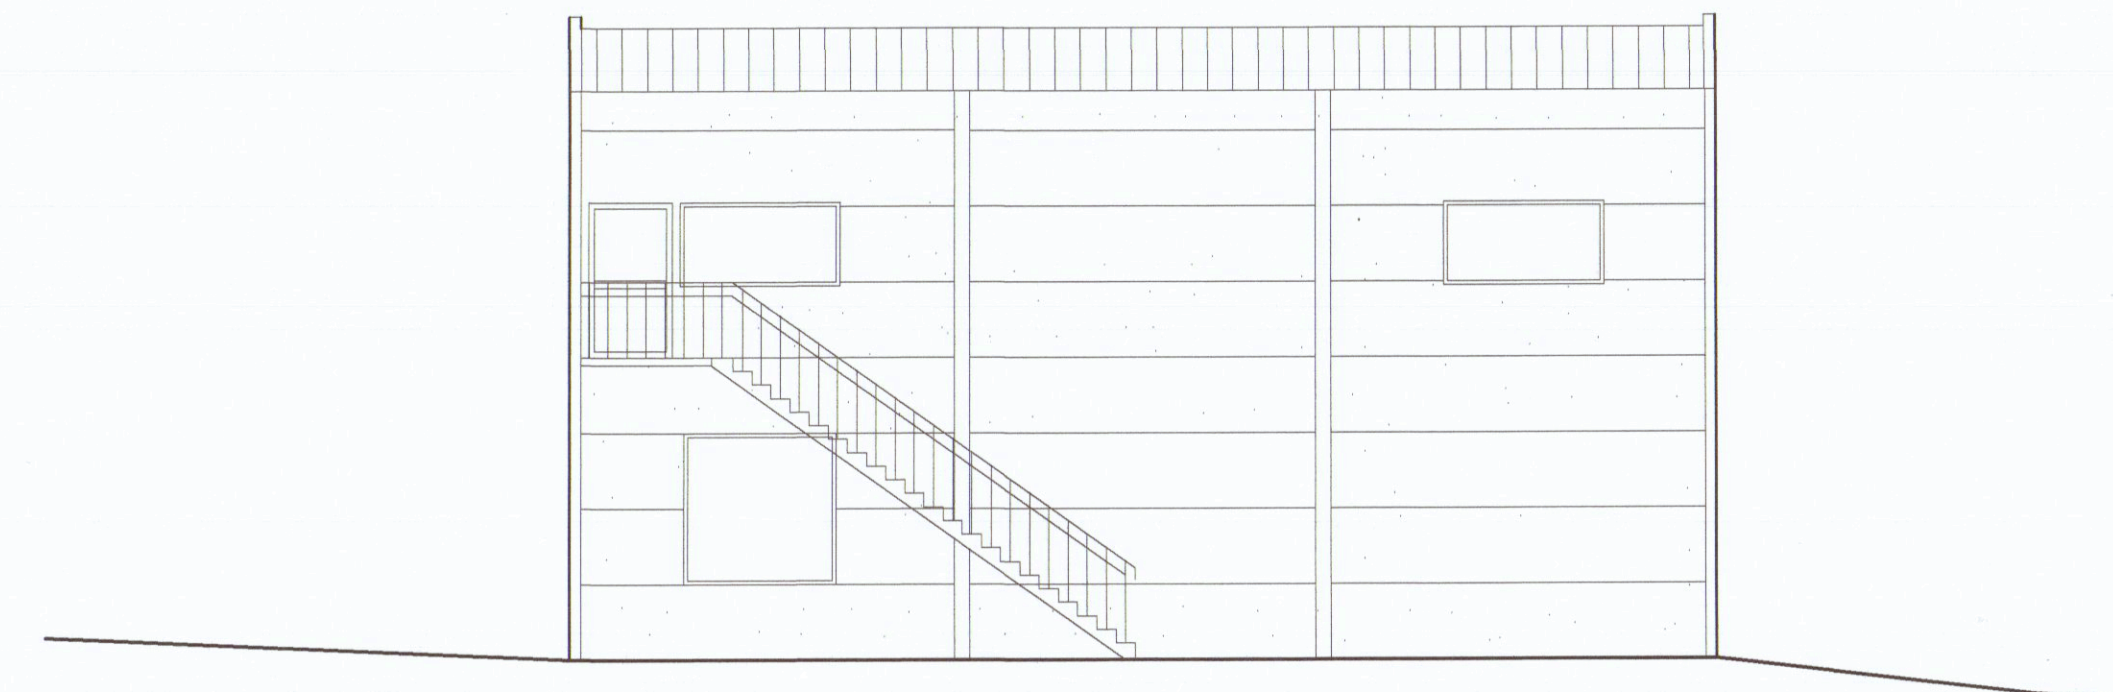


PROSPETTO-SUD




PROSPETTO-EST

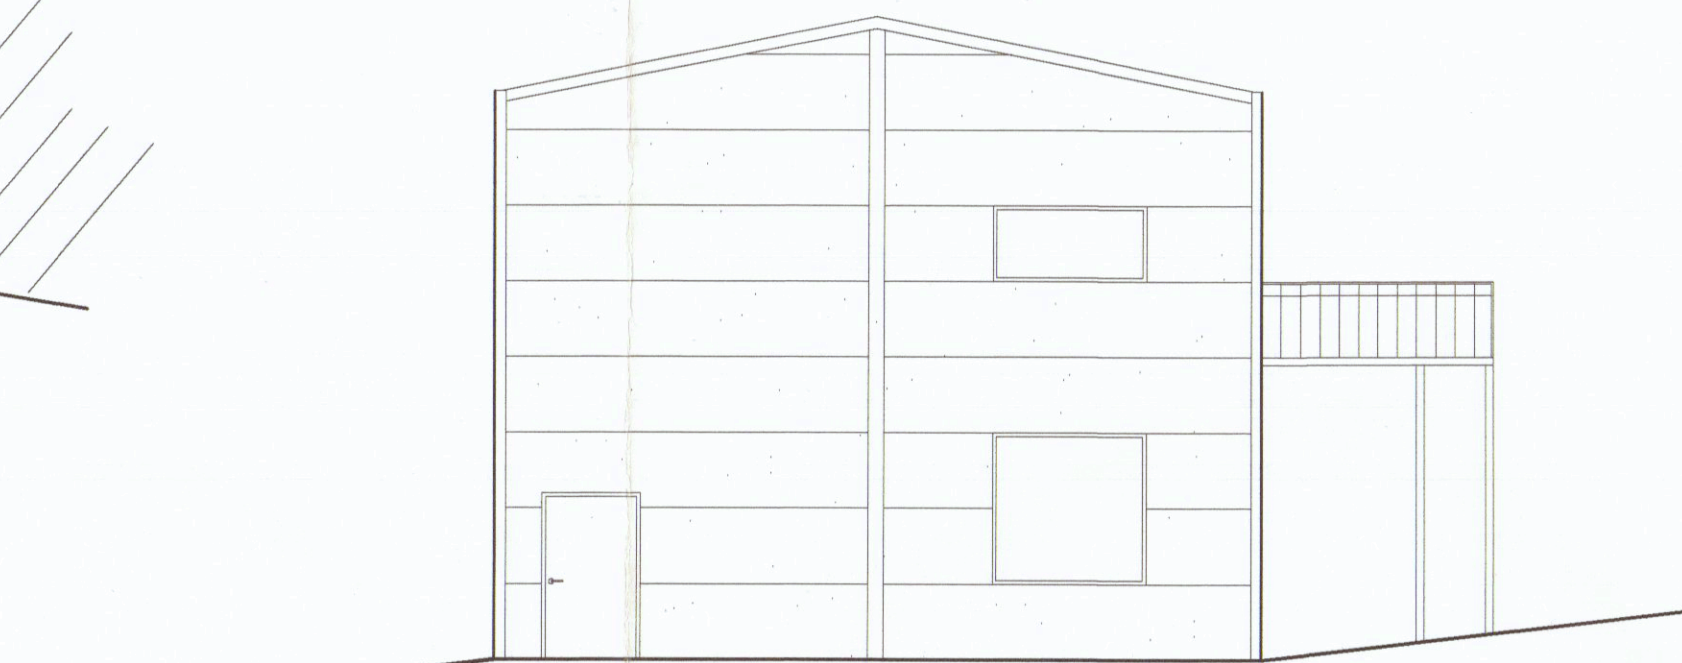


PROSPETTO-OVEST

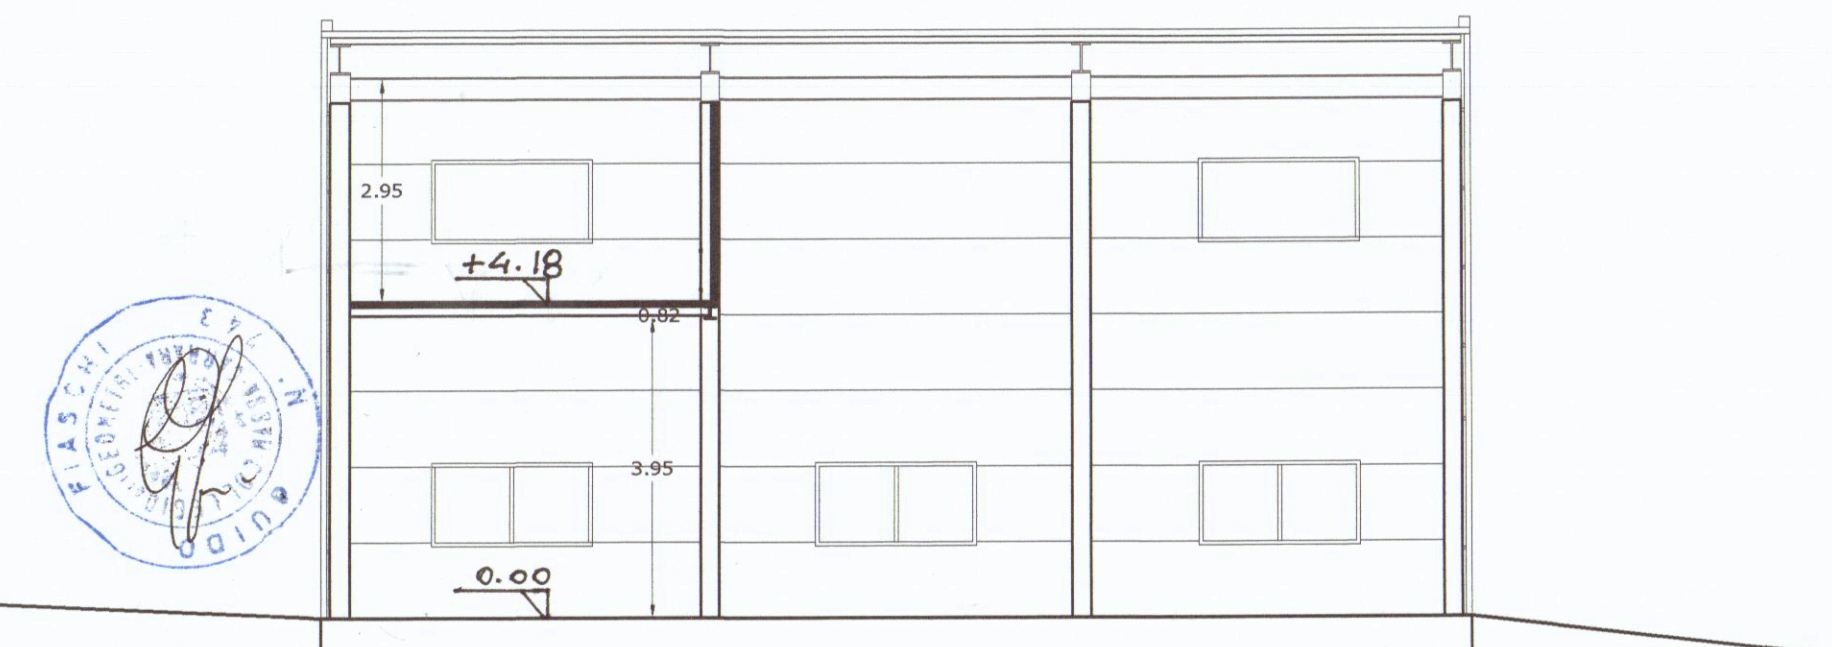

SEZIONE b-b'

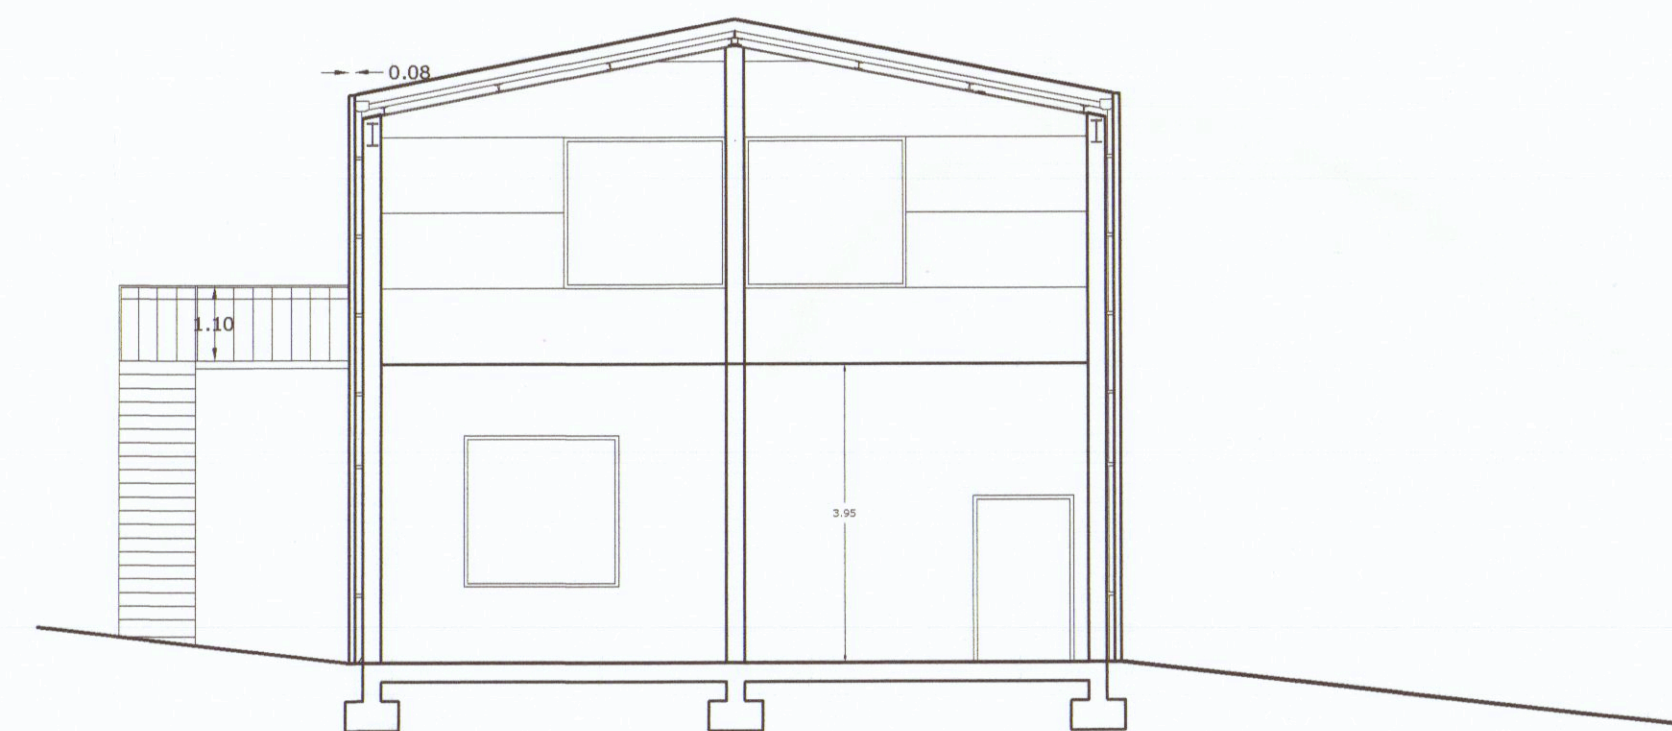

SEZIONE a-a'

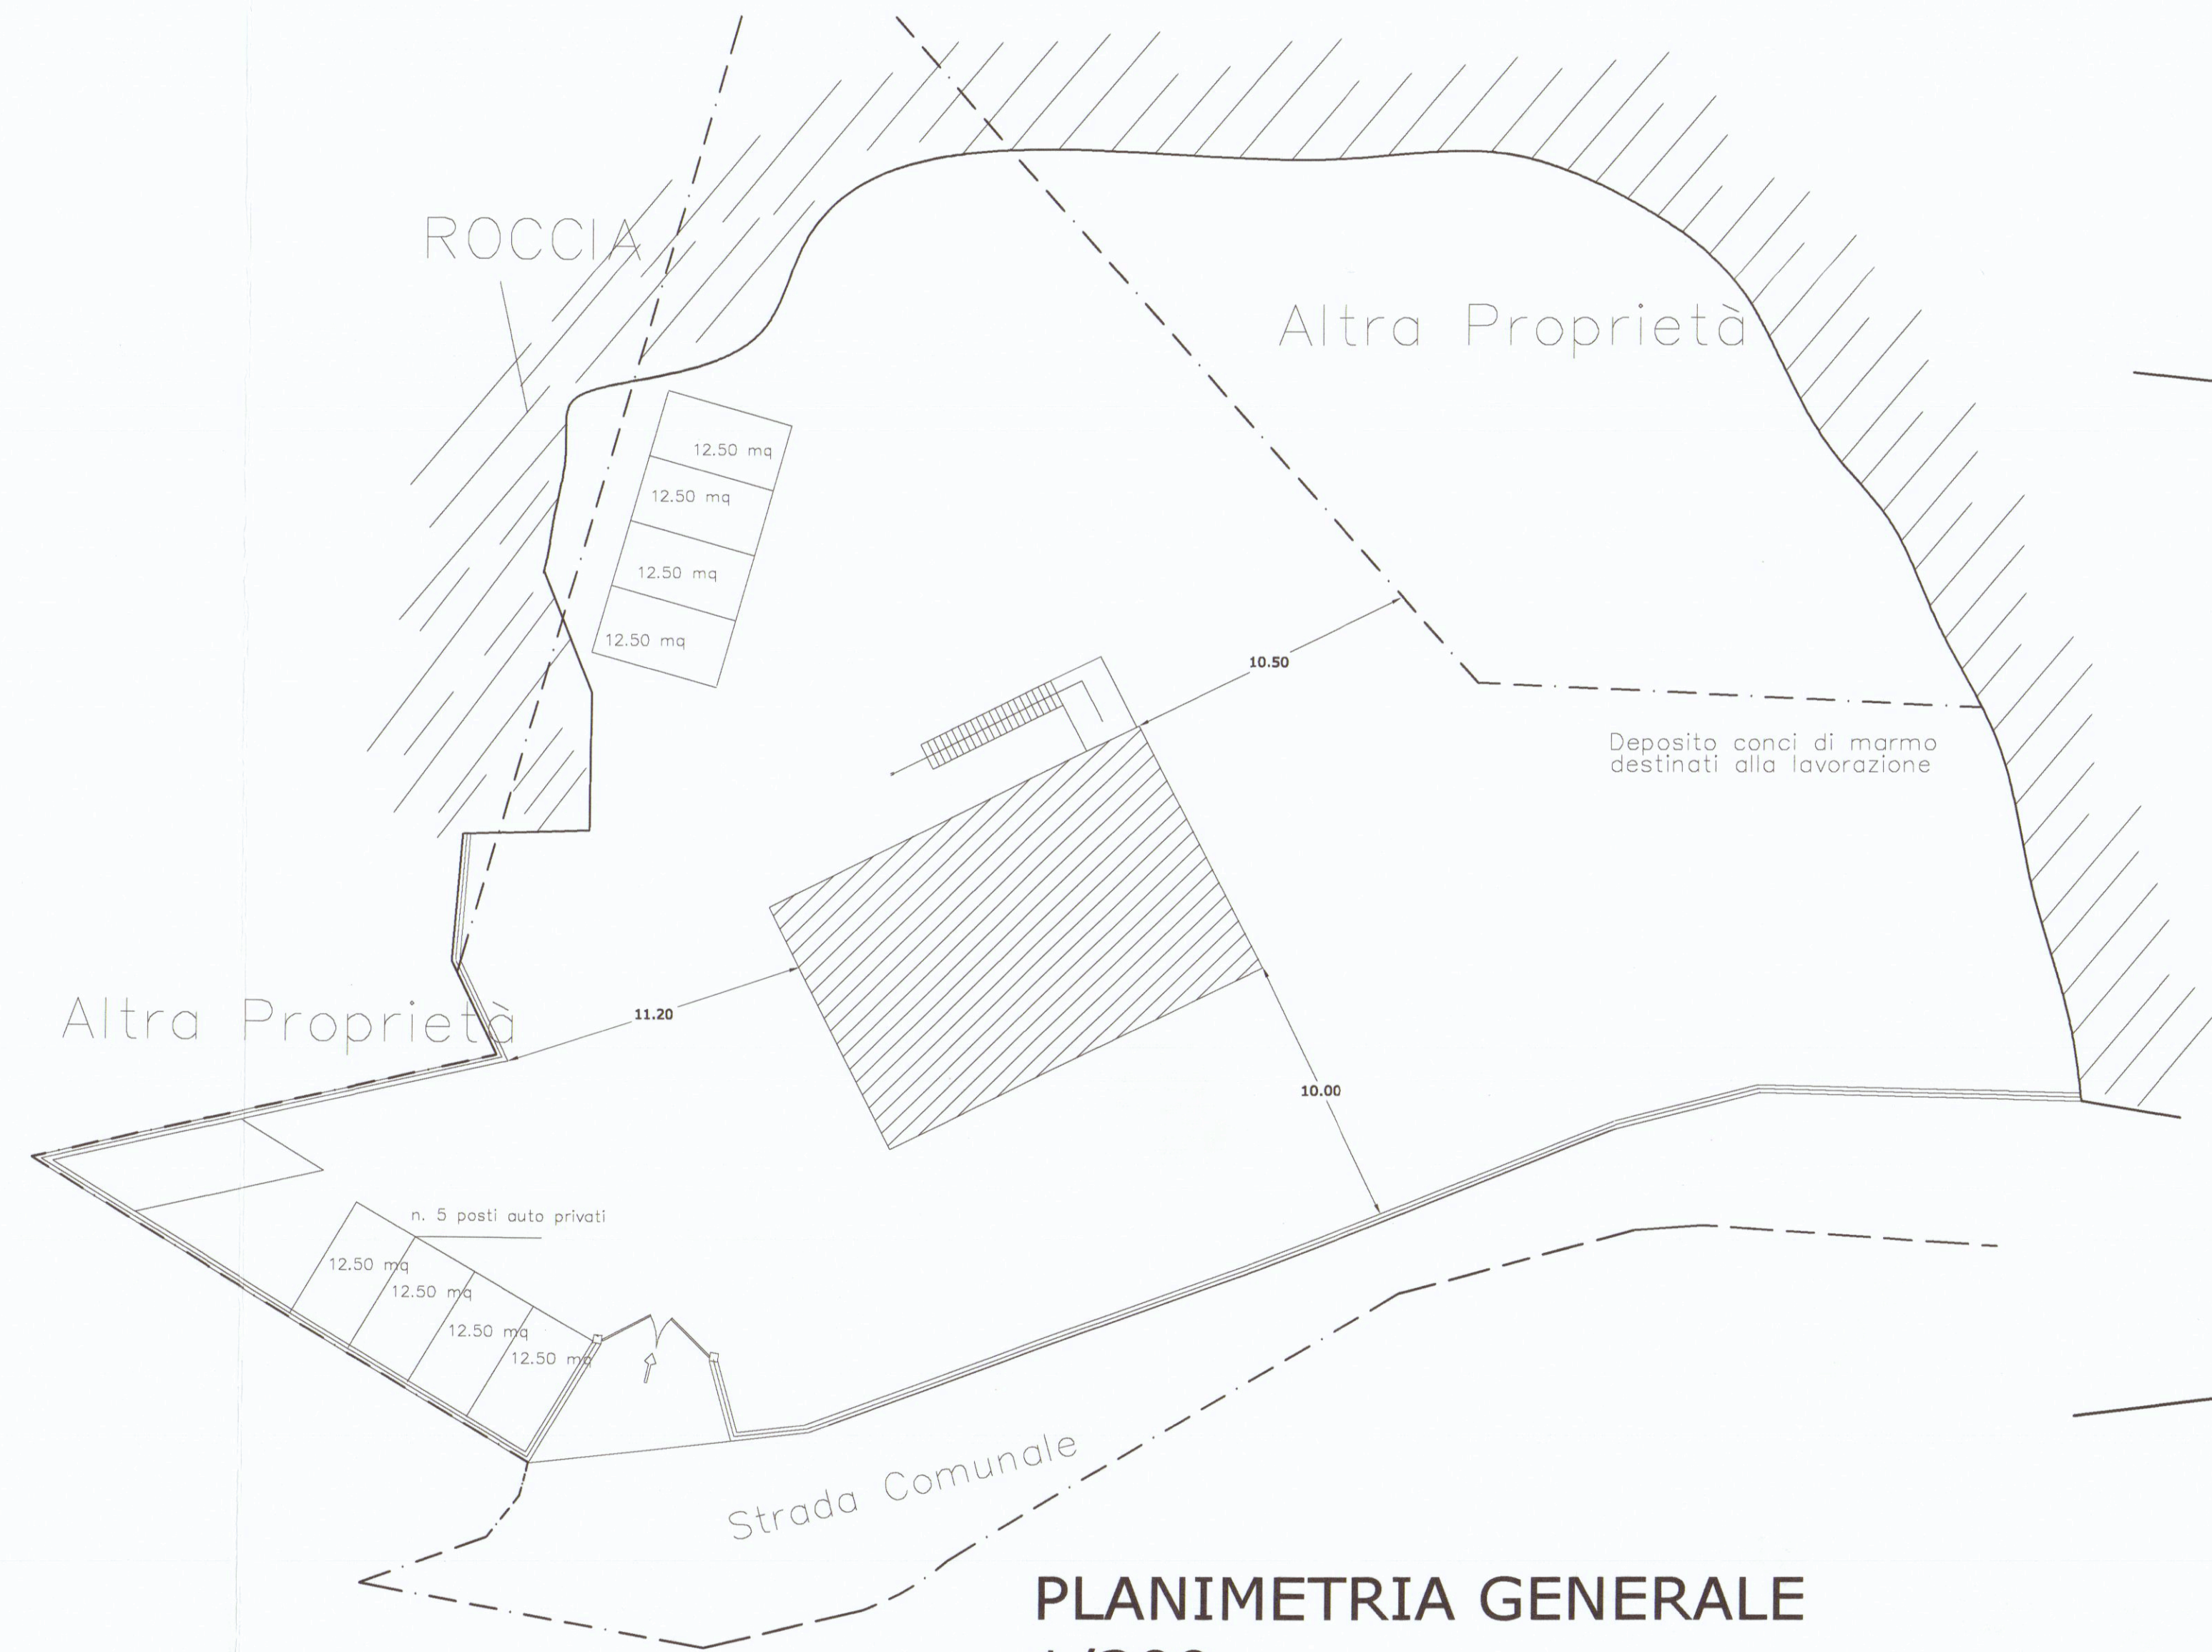

PLANIMETRIA GENERALE
1/200



Comune di Carrara	
STUDIO TECNICO ASSOCIATO	
geom. Guido Flaschi - Daniele Carli - Alessandro Zuccari	
Via G. Ulivi 17- CARRARA - (MS) cap. 54033 tel/Fax. 0585/776150 Email: carlidaniele@alice.it	
OGGETTO: Ampliamento a fabbricato ad uso artigianale /commerciale	PROGETTISTA: Geom. Guido Flaschi
DATA: Giugno 2009	Tavola : 1.1
Piante-prospetti-sezioni	dati catastali: fg. 44 part.lla 1483
STATO DI PROGETTO	
COMMITTENZA: Sig. Montani Michele	