

30 GIU. 1982

COMUNE di CARRARA

PROGETTO DI FABBRICATO AD USO ABITAZIONE

LOCALITA': MARINA DI CARRARA
VIA DEI MILLE

COMUNE DI CARRARA
Ufficio Urbanistica
Esaminato con esito favorevole
dalla Commissione Comunale
nella seduta n. 78 del 30/7/82
Il Sindaco
[Signature]



VARIANTE

PROPRIETA' IMPRESA MORETTI COSTRUZIONI
s.r.l. marina di carrara-via muttini 20 tel.54960
C.F. 00246910459


BIANCHI VARIANTE

COMMISSIONE INTERCOMUNALE DIENI ALIMENTARI N. 2
riunione n. 12 del 8/8/82
parere favorevole a condizione
Il Presidente
[Signature]


TAVOLA
1
ESECUTIVO:
PIANTA PIANO ATTICO

SOSPESO


PROGETTISTA:
ARCH. SILVESTRO TELARA
ORDINE DEGLI ARCHITETTI DELLA PROV. DI CARRARA
Dott. Arch. Silvestro Telara
Cod. Fisc. 118.111.111
4 32N

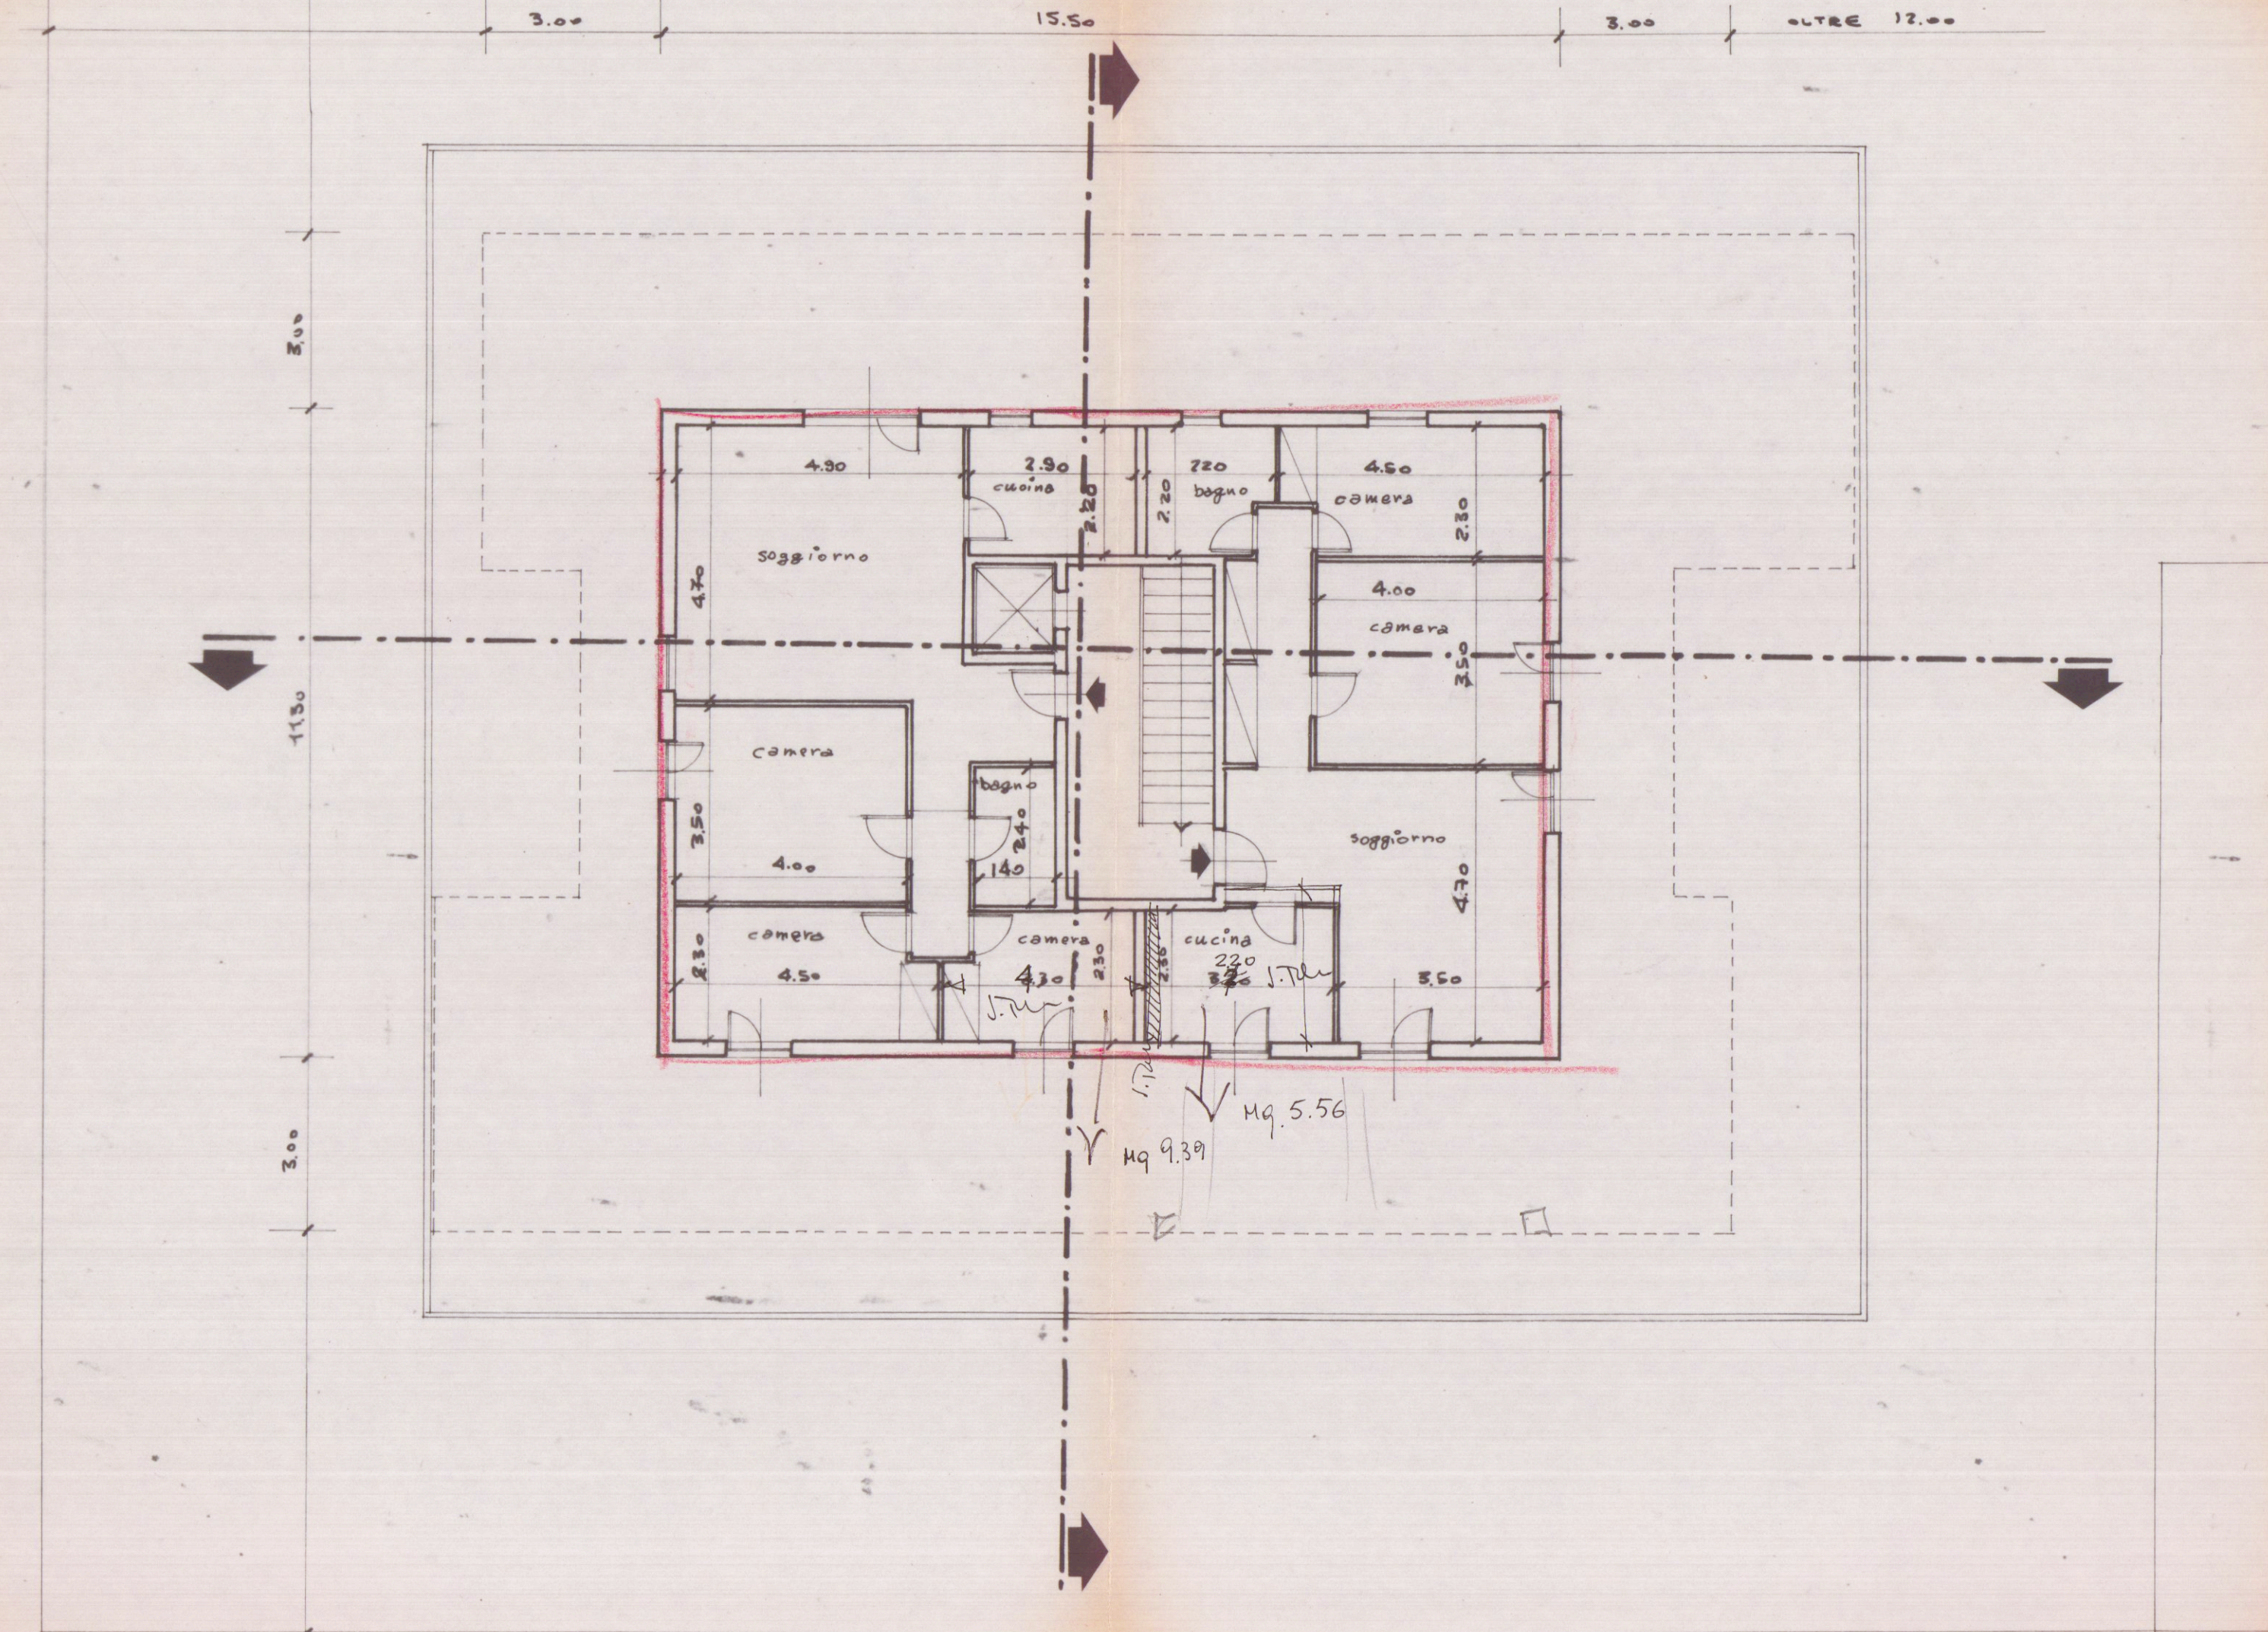

PIANO ATTICO

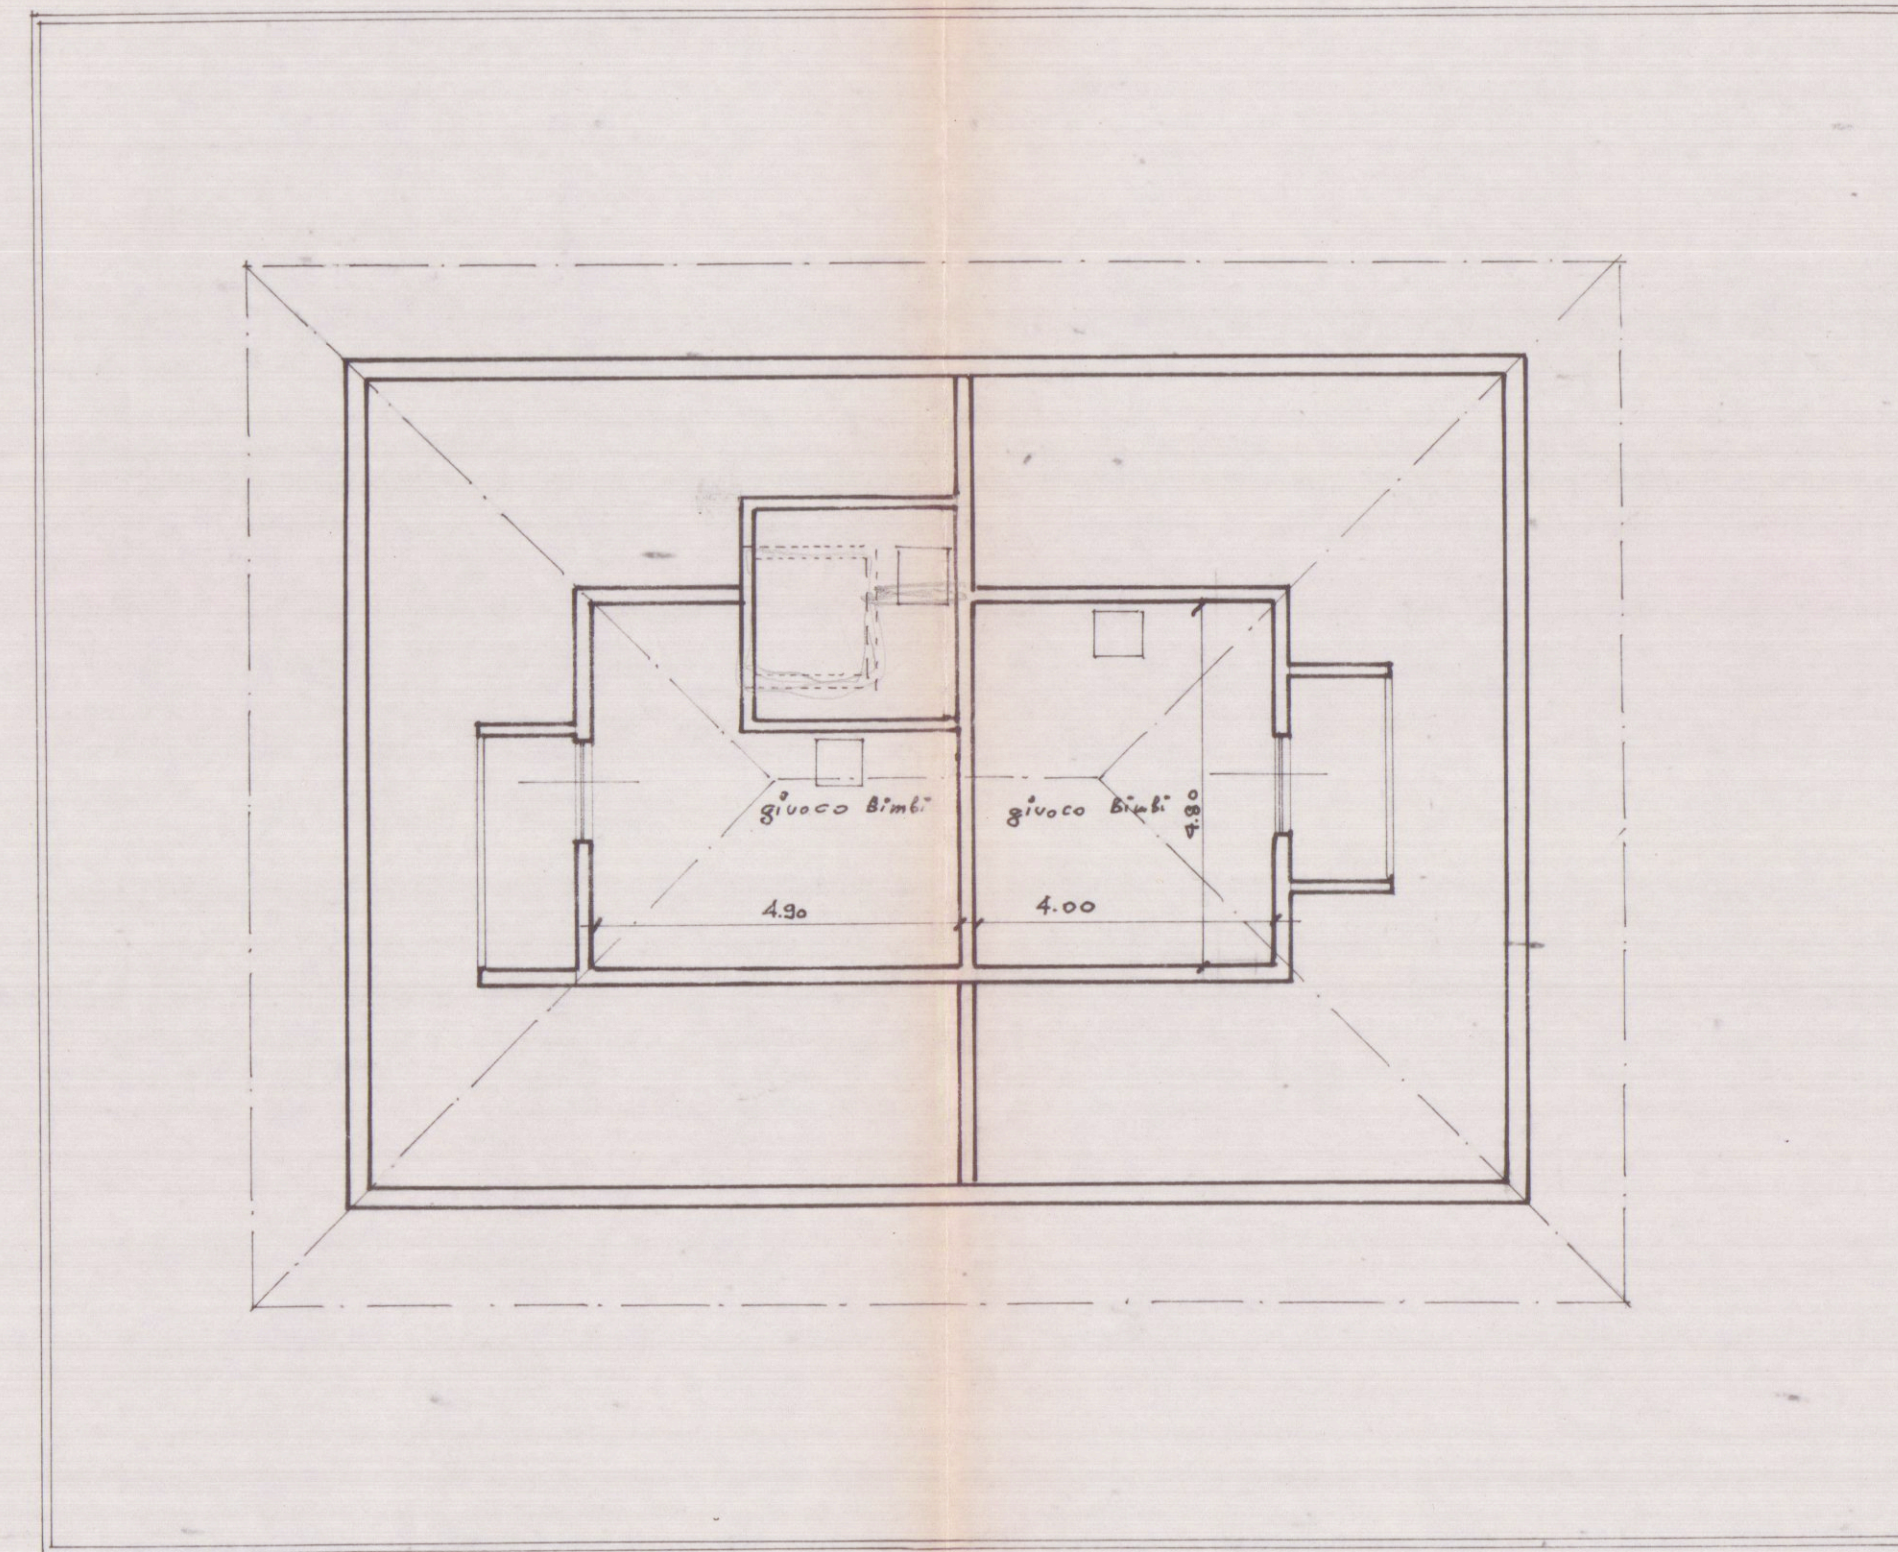

PIANTA SOFFITTA

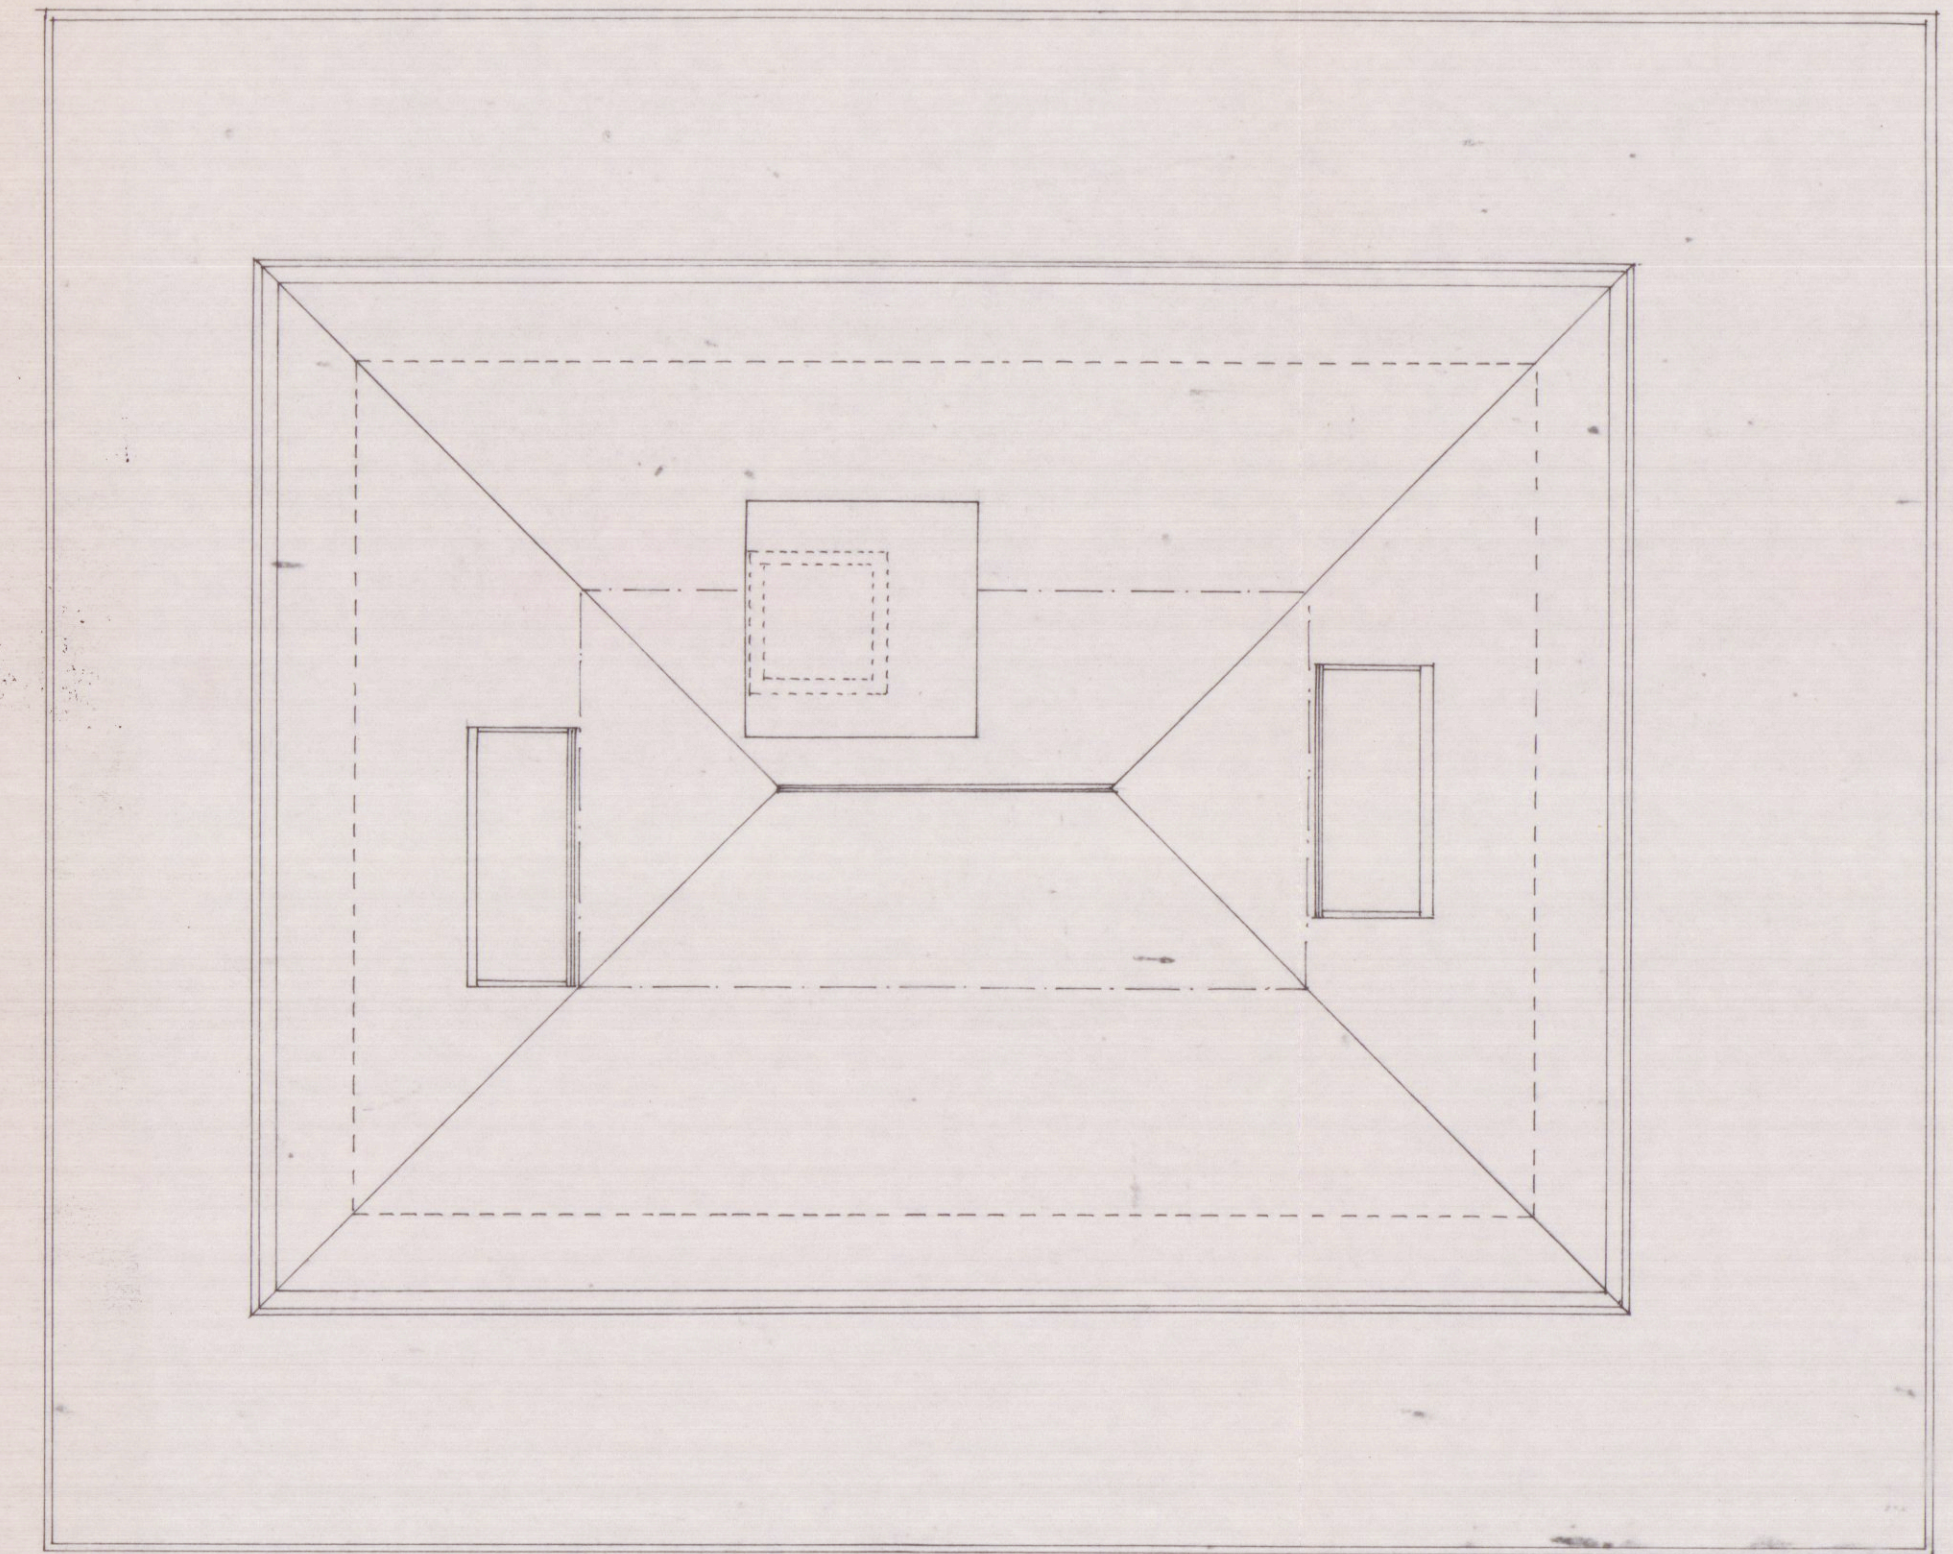

PIANTA COPERTURA